


联盟中沟（阳江路至北辅路段）西侧游园 及人行道改造提升工程

施工图

- ★ 第一篇 道路工程
第二篇 绿化工程
第三篇 电气工程

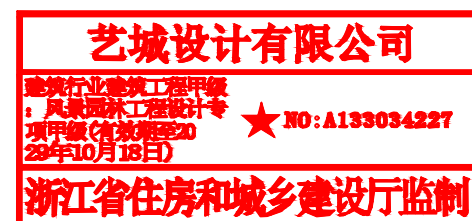

ACD 艺城设计有限公司
DESIGN OF ART CITY. CO. LTD
设计证书号: A233100847

	实 名	签 名
项目负责人	陈荣珊	
专业负责人	陈荣珊	
设 计	陶楼敏	
注册（执业）章		
中华人民共和国一级注册建筑师 姓 名：陈 荣 珊 注册号：3310084-016 有效期：至2026年01月29日 		
预留章		
出图章		
艺城设计有限公司 建筑行业建筑工程甲级 风景园林工程设计专项 甲级 项目章(有效期至2025年10月18日)★NO:A133034227 浙江省住房和城乡建设厅监制		
审图章		
竣工章		
ACD 艺城设计有限公司 DESIGN OF ART CITY. CO. LTD 建筑行业（建筑工程） 甲级 A233100847 风景园林工程设计专项 甲级 A233100847 市政行业（给水、排水、 道路、桥梁工程）专业 乙级 A233100847		
项目经理		
审 定	冯佳星	
审 核	陈荣珊	
校 对	范丽红	
制 图	陶楼敏	
会 签		
CONFIRMED BY		
建 筑		结 构
给排水		暖 通
电 气		其 他
建设单位	泰兴市城市投资发展集团有限公司	
工程名称	联盟中沟（阳江路至北辅路段） 西侧游园及人行道改造提升工程	
子项名称		
工程编号		
子项编号		
图 名	图纸目录	
专 业	道 路	阶 段
图 号		版 本 号
比 例		出图日期
		2025. 05

图纸目录

序号	图纸编号	图纸名称	图幅	版本号	备 注
1	说明-01	设计说明一	A2		
2	统计表-01~02	工程量统计表一~二			
3	DL-01	总体平面布置图	A2		
4	DL-2.1~2.3	平面布置分幅图一~三及索引图	A2		
5	DL-3.1~3.3	平面布置分幅图一~三平面尺寸图	A2		
6	DL-4.1~4.3	平面布置分幅图一~三高程图	A2		
7	DL-05	人行道铺装平面图、盲道示意图	A2		
8	DL-06	人行步道结构大样图 树池平面、结构图	A2		
9	DL-07	新建园路结构大样图	A2		
10	DL-08	下河踏步平台墙地砖铺设图 平台栏杆安装示意图	A2		
11	DL-10	单臂廊架结构图及主要材料	A2		
12	DL-11	栅栏围挡大样图	A2		
13	DL-12	移位构筑物基础大样图 竹篱笆示意图	A2		
14	DL-13	移动电箱基础大样图	A2		
15	DL-14	成品采购示意图	A2		

	实 名	签 名
项目负责人	陈荣珊	
专业负责人	陈荣珊	
设 计	陶楼敏	
注册（执业）章		
中华人民共和国一级注册建筑师 姓名：陈 荣 珊 注册号：3310084-016 有效期：至2026年01月29日 		
预留章		
出图章		
艺城设计有限公司 建筑行业（建筑工程）甲级 A233100847 风景园林工程设计专项 甲级 A233100847 市政公用工程（给排水、道路、桥梁工程）专业 乙级 A233100847 ★ NO：A133034227 2020年10月18日 浙江省住房和城乡建设厅监制		
审图章		
竣工章		
ACD 艺城设计有限公司 DESIGN OF ART CITY. CO. LTD 建筑行业（建筑工程） 甲级 A233100847 风景园林工程设计专项 甲级 A233100847 市政行业（给水、排水、道路、桥梁工程）专业 乙级 A233100847		
项目经理		
审 定	冯佳星	
审 核	陈荣珊	
校 对	范丽红	
制 图	陶楼敏	
会 签		
CONFIRMED BY		
建 筑		结 构
给排水		暖 通
电 气		其 他
建设单位	泰兴市城市投资发展集团有限公司	
工程名称	联盟中沟（阳江路至北铺路段）西侧游园及人行道改造提升工程	
子项名称		
工程编号		
子项编号		
图 名	设计说明	
专 业	道 路	阶 段
图 号		版 本 号
比 例		出图日期
2025. 05		

本图未盖出图章无效

第一部分 设计依据

- 1、建筑、道路规划图及用地红线、工作范围线均由业主提供。
- 2、本图根据2025年02月确定方案进行深化。
- 3、规范：a 《城市居住区规划设计规范》（GB 50180—2018）

b 《居住区环境景观设计导则》（试行稿）

c 《居住区绿地设计规范》（DB37/T 5314—2025）

d 《公园设计规范》（GB 51192—2016）

e 《城市道路和建筑无障碍设计规范》（JGJ50—2001）

f 建设部《绿色生态住宅小区建设技术规程》（DBJT50—039—2007）

g 《城市绿化工程施工及验收规范》（CJJ/T82—99）

h 园林设计相关政策法规等

第二部分 设计范围

- 1、本套图纸设计范围为联盟中沟（阳江路至北铺路段）西侧游园及人行道改造提升工程初步设计。

第三部分 设计深度及图纸内容

- 按照国家有关文件中施工图设计深度及园林绿化设计规范的有关要求，本设计单位根据甲乙
- 双方合同确定的设计深度进行编排制定。包含以下内容
- 1、道路交通系统：各级景观园路。
- 2、园路铺装系统：各级铺装广场。
- 3、场地竖向设计：园路、绿地微地形的绝对标高。
- 4、绿地绿化设计：植物种植点位、品种、规格、数量。
- 5、电气设计：灯光照明系统、水系动力系统设计；灯具选型由甲方及设计方共同确定。

第四部分 工法说明

- 1、选材说明
- a. 所有设计饰材及灯具需经过设计师确认和业主审批后才能定购，承建商应严格按图施工。 如果擅自修改和换型的损失将由承建商承担责任；

b. 所有造型石材的选择必须由设计师确认后方可施工安装。

c. 金属构件以及小品 严格按照设计尺寸，表面做防锈处理，喷漆颜色见施工图纸要求。焊缝按规范要求，焊接表面打光磨平。除特殊标注外不锈钢均采用304#。
- 所有钢构件表面锈蚀等级按国家现行标准<<涂装前钢材表面锈蚀等级和除锈等级>>（GB/T 8923）应选用A.B级; 所有钢构件表面必须除锈干净以达到见金属光泽为止, 具体应符合国家现行标准 <<涂装前钢材表面锈蚀等级和除锈等级>>（GB/T 8923）中的喷射或抛射除锈, 除锈等级为Sa2.5; 经过除锈处理后的钢结构基层应及时刷上底漆, 间隔时间不应超过6小时, 在此期间表面应保持洁净, 严禁沾水、油污等; 涂装时构件表面不应有结露, 其环境温度和相对湿度应符合涂料产品说明书的要求; 涂装后4小时内 应保护免受雨淋、污染. 钢构件表面采用醇酸油漆（防腐）
- 2.1 Y53—31红丹油性防锈二道, 厚度不小于50um;
- 2.2 C53—34（色号601）浅灰色云铁醇酸防锈漆一道, 厚度不小于30um;
- 2.3 C04—2醇酸磁漆（颜色待小样后由甲方及设计共同确定）二道, 厚度不小于50um;
- 2.4 涂层干漆膜总厚度不小于125um。 每道油漆必须待前一道干透（实干）后方可进行; 面层油漆的最后一道应在结构安装就位后进行, 并应按二次 涂装的表面处理和修补, 具体应符合现行行业标准<<钢结构 管道涂装技术规程>>（YB/T 9256）.

2、铺砌说明

- a 所有铺装地面饰材的施工必须保证优质施工质量，必须保证饰材面上不留有砂浆等污渍；
- 铺装材料在铺装之前应采取防护措施，防止出现污损、泛碱等现象；
- 铺装石材时必须安放标准块, 标准块应安放在十字线交点, 对角安装;
- 铺装操作时要每行依次挂线。石材必须浸水湿润，阴干后擦净背面;
- 铺贴时, 从中间向四侧退步铺装。安放石材、瓷质砖时必须四角同时下落,

- 并用橡皮锤或木锤敲击坚实平。地面石材必须牢固, 铺装表面平整, 色泽协调, 无明显色差;
- 接缝平直、宽窄均匀, 石材无缺棱掉角现象, 非标准规格板材铺装部位正确。流水坡方向正确。
- 结合砂浆应采用设计标号的水泥砂浆，厚度宜高出实铺厚度2—3mm。铺贴前应在水泥砂浆上刷一道
- 水灰比为1: 2的素水泥浆或干铺水泥1—2mm厚洒水;
- 铺贴后应及时清理表面，24小时后使用与地面颜色一致的石材勾缝胶勾缝。
- 湿作业时现场环境温度宜在5度以上。
- b 木结构的施工要求专业木结构施工单位提供深化详图由设计师确认后方可施工。

第五部分 广场、道路及铺装说明

- 施工前需认真阅读图纸，如图纸与现场有任何偏差，施工方应及时通知设计方，变更或洽商前需得到业主和设计方的批准确认。

- 1、铺装及小品设施垫层基层应位于均匀密实的素土层面上，耕土、淤泥、杂填土、建筑垃圾等必须挖除后用素土或灰土分层碾压夯实，密实度不小于93%。当地基土质较差时，可用碎石或碎砖等夯入土中，以加强基土。对软弱地基的利用或处理，可参照“工业与民用建筑地基基础设计规范”办理。
- 2、各类地面垫层厚度选定除应考虑地面荷载、压实填土地基变形模量EQ外，对于有腐蚀性介质作用的地面或面层设计质量有较高要求、以及地面面积较大时，均宜采用100厚C20混凝土垫层。
- 3、硬质铺装要求密缝处理、灰缝饱满，不能出现空砖现象; 碎拼铺装施工中，要求材料对接边均应切为直边，拼接缝隙板岩不超过10mm，花岗岩不超过5mm。
- 4、广场地面铺装需设置伸缩缝，纵向、横向伸缩间距不大于6m，可用分仓施工缝代替。
- 5、曲线铺装部分放线必须自然、圆滑。不许出现折线和死角。
- 6、基层夯实应控制灰土等不利于种植土壤的使用范围。
- 7、园林铺装不宜冬季施工，所有室外铺装工程应参照室外工程规范施工。
- 8、铺装要求：道路及小广场的铺装应由中间向两侧对称铺装。
- 9、土建铺装平整度和灰缝精度要求符合规范要求。
- 10、道路放线可根据现场情况进行调整、并要保证各不同级别道路顺接。

第六部分 施工要求

- 1、钢筋及钢构件：
- （1）所采用的钢筋及钢构件品种、材质、规格必须符合设计要求，材料进场需有质量证明, 型材均采用热镀锌钢，焊接方式为满焊，焊缝锉平，统一先做防锈处理，再环氧树脂漆两道。

（2）钢筋保护层厚度：板端为15mm; 梁柱为25mm; 基础下部混凝土垫层为40mm; 下部设有混凝土垫层 为70mm，，钢筋锚固长度及钢筋连接要求均按照《建筑安装工程施工及验收规范》要求施工。

（3）型钢构件需采用热镀锌构件，其他钢构件必须进行除锈，除锈等级sa2，除锈并焊接后涂刷红丹防锈漆 两遍，面漆两遍，面漆颜色见分图要求图上未注明的外露钢构件均喷涂灰色氟碳漆两道。

（4）钢构件连接若为焊接，均采用满焊，焊缝表面打磨平整，焊缝高度不小于5mm
- 2、木构件：
- （1）木材材料详各详图，外刷进口水封涂料，颜色由甲方与设计方确定，要求木结构成活后表面平整光滑、纹理清晰、颜色一致。

（2）木螺丝或自攻螺丝帽应该控到比木材表面低1—2mm，然后用腻子补平，表面刷涂料。
- 3、混凝土构件的标号、尺寸必须符合图纸设计要求，混凝土震捣密实，养护到位。
- 4、砌筑小品，砂浆标号必须满足图纸设计要求；砌体组砌合理，砂浆饱满，灰缝厚度宽度一致。所有砖构筑物均设墙身防潮层，做法为20厚1: 2水泥砂浆，掺5%防水粉。
- 5、饰面材料（涂料、石材等）施工前要求基层平整密实（刷涂料时不平整处必须腻子补平，砂纸打磨平滑）。面层成活后要求表面方正平整、颜色均匀，装饰线条宽、深一致、线条平直。石材贴面应在贴合前刷返碱保护剂。
- 6、小品施工过程中，注意施工的精细度。要求下料准确，构件尺寸符合图纸设计尺寸；要求安装精确，构件间相对位置符合图纸设计和施工验收规范的要求。
- 7、建（构）筑物基础需要安置于老土层上，基坑开挖时，如遇回填土必须进行换土，挖至原土层后分层夯实，压实系数不小于0.97,（环刀取样）；广场和道路铺装地基必须进行碾压或夯实，压实系数不小于0.93（环刀取样），灰土层必须严格按照规范要求分层夯实。
- 8、检查井、手孔井、给水井等布置在广场中时采用不锈钢双层井盖，内嵌与广场铺装相同的材料，布置在绿地中时采用绿色树脂井盖，周边用灌木或地被进行遮挡。

第七部分 执行要求

- 1、场地施工前对周边地形测量复核，若与设计图纸有重大冲突应于施工前通知设计师。
- 2、明确放样区内基础管网设施所在位置，若与设计图纸有重大冲突应于施工前通知设计师。

- 3、地下排水系统与标高均以给排水工程师排水图为准，但在种植区内如有机电的检查井或地下构筑物的井盖标高与绿化设计标高不符时应及时与有关单位提出洽谈处理。
- 4、所有大样中，如有与结构大样、排水大样和机电大样不符合时，以专业大样为准。
- 5、本图纸未尽详实处，施工时应遵照国家及江苏地区规范和标准执行。
- 6、节点未注明处，由施工单位按国家规范提交施工深化图纸，经甲方及设计单位审核后，方可施工。
- 7、本图所有尺寸以图面标注为准，不得直接度量。
- 8、构筑物的施工材质小样、铺装应通过甲方及设计单位的审核后方可施工。

实 名		签 名	
项目负责人	陈荣珊		
专业负责人	陈荣珊		
设 计	陶楼敏		
注册（执业）章			
中华人民共和国一级注册建筑师 姓名：陈 荣 珊 注册号：3310084-016 有效期：至2026年01月29日 			
预留章			
出图章			
艺城设计有限公司 建筑行业（建筑工程）甲级 A233100847 风景园林工程设计专项 甲级 A233100847 项目章（有效期至2024年10月18日）★ NO: A133034327 浙江省住房和城乡建设厅监制			
审图章			
竣工章			
ACD 艺城设计有限公司 DESIGN OF ART CITY. CO. LTD 建筑行业（建筑工程） 甲级 A233100847 风景园林工程设计专项 甲级 A233100847 市政行业（给水、排水、 道路、桥梁工程）专业 乙级 A233100847			
项目经理			
审 定	冯佳星		
审 核	陈荣珊		
校 对	范丽红		
制 图	陶楼敏		
会 签			
建 筑		结 构	
给排水		暖 通	
电 气		其 他	
建设单位	泰兴市城市投资发展集团有限公司		
工程名称	联盟中沟（阳江路至北埔路段） 西侧游园及人行道改造提升工程		
子项名称			
工程编号			
子项编号			
图 名	工程量统计表二		
专 业	道 路	阶 段	施工图
图 号	统计表-02	版 本 号	
比 例		出图日期	2025.05

	园路及附属主要工程量	数 量	单 位	备 注
1	园路铺设			
1.1	50mmC25 粗粒径彩色透水混凝土面层	700.4	m ²	表面喷涂聚酯聚氨酯双组份超耐候罩光剂（蓝色、红色）
1.2	150mm 厚再生石垫层	822.4	m ²	
1.3	芝麻灰花岗岩机切面平石（500*200*50mm）	122	m ²	
2	下河踏步地面铺装			
2.1	300*600*20mm 花岗岩地砖	200	m ²	北侧下河踏步地面铺装层考虑破损处修复， 南侧下河踏步地面铺装层考虑整体拆除换新
2.2	30mm 厚1:3 干硬性水泥砂浆	200	m ²	
3	下河踏步墙面铺装			
4.1	300*600*20mm 花岗岩墙砖	90	m ²	北侧下河踏步墙面铺装层考虑破损处修复， 南侧下河踏步墙面铺装层考虑整体拆除换新
4.2	10mm 厚1:2 水泥砂浆粘结层	90	m ²	
4.3	10mm 厚1:3 水泥砂浆找平层	90	m ²	
4	下河踏步玻璃护栏	25	m	
5	单臂廊架	2	座	6m/座，共2座。
6	栅栏围挡	2	座	中国移动弱电箱：3.16*2.16*2m 好来居光交箱：5.36*2.36*2m
7	其他附属			
	移位高杆路灯新建钢筋砼基础	0.75	m ³	0.5*0.5*1.5m，2座
	移位标识牌新建钢筋砼基础	0.09	m ³	0.3*0.3*0.5m，2座
	移位垃圾桶新建砼基础	0.35	m ³	1.1*0.6*0.3m，1座
	3.5m 高景观灯基础	27	座	
	投光灯基础	23	座	
	杂/枯树清理移除	10	棵	
	外购土方填埋坑洼处	100	m ³	暂定，按实计量
	混凝土构筑物拆除外运	1	项	暂定，按实计量
	房地产商广告牌拆除外运	1	座	高度较高，需计算吊机费用
	坟墓迁移	1	项	
	高杆路灯移位	2	座	
	标识牌移位	2	座	
	垃圾桶移位	1	座	
	现状人行步道拆除	253.4	m ²	
	现状园路拆除外运	680	m ²	
	下河踏步铺装层拆除外运	290	m ²	
	现状单臂廊架木质部分拆除外运	1	项	
	现状景观灯拆除外运	1	项	
	现状检查井提升/下沉	3	座	
	电缆梳理	1	项	
	弱电箱移位	2	座	
	竹篱笆	40	m	规格：2*0.8m（高）为一扇
	无靠背座凳示意图	2	座	规格：1.2*0.5*0.5m
	靠背座凳示意图	4	座	规格：1.2*0.5*0.8m
	石桌石凳	3	套	规格：石桌直径0.9m，石凳直径0.3m
	栈桥出新	120	m	现状栈桥防腐木栏杆、桥面油漆铲除干净； 桥面板宽度2m，涂刷聚氨酯防腐漆2遍，栏杆高度 1.2m，涂刷聚氨酯防腐漆2遍

说明：

1、表中工程数量为设计编制概算之用，建设单位招标时应由标底编制单位对工程数量进行重新计算、统计。

2、表中工程数量如有出入，以实际工程数量为准。

3、本工程在编制标底和投标文件时，应充分考虑有关的措施费用。

实 名

签 名

项目负责人 陈荣珊

专业负责人 陈荣珊

设 计 陶楼敏

注册(执业)章

艺城设计有限公司

审图章

竣工章

ACD
艺城设计有限公司
DESIGN OF ART CITY.CO.LTD
建筑行业(建筑工程) 甲级 A233100847
风景园林工程设计专项 甲级 A233100847
市政行业(给水、排水、
道路、桥梁工程) 专业 乙级 A233100847

项目经理

审 定 冯佳星

审 核 陈荣珊

校 对 范丽红

制 图 陶楼敏

会 签

建 筑

结 构

给排水

暖 通

电 气

其 他

建设单位 泰兴市城市投资发展集团有限公司

工程名称 联盟中沟(阳江路至北辅路段)
西侧游园及人行道改造提升工程

子项名称

工程编号

子项编号

图 名 总体平面布置图

专 业 道路 阶 段 施工图

图 号 DL-01 版 本 号

比 例 出图日期 2025. 05

中华人民共和国一级注册建筑师

姓 名: 陈 荣 珊


注册号: 3310084-016

有效期: 至2026年01月29日

艺城设计有限公司

建筑行业(建筑工程) 甲级 A233100847
风景园林工程设计专项 甲级 A233100847
市政行业(给水、排水、
道路、桥梁工程) 专业 乙级 A233100847

浙江省住房和城乡建设厅监制

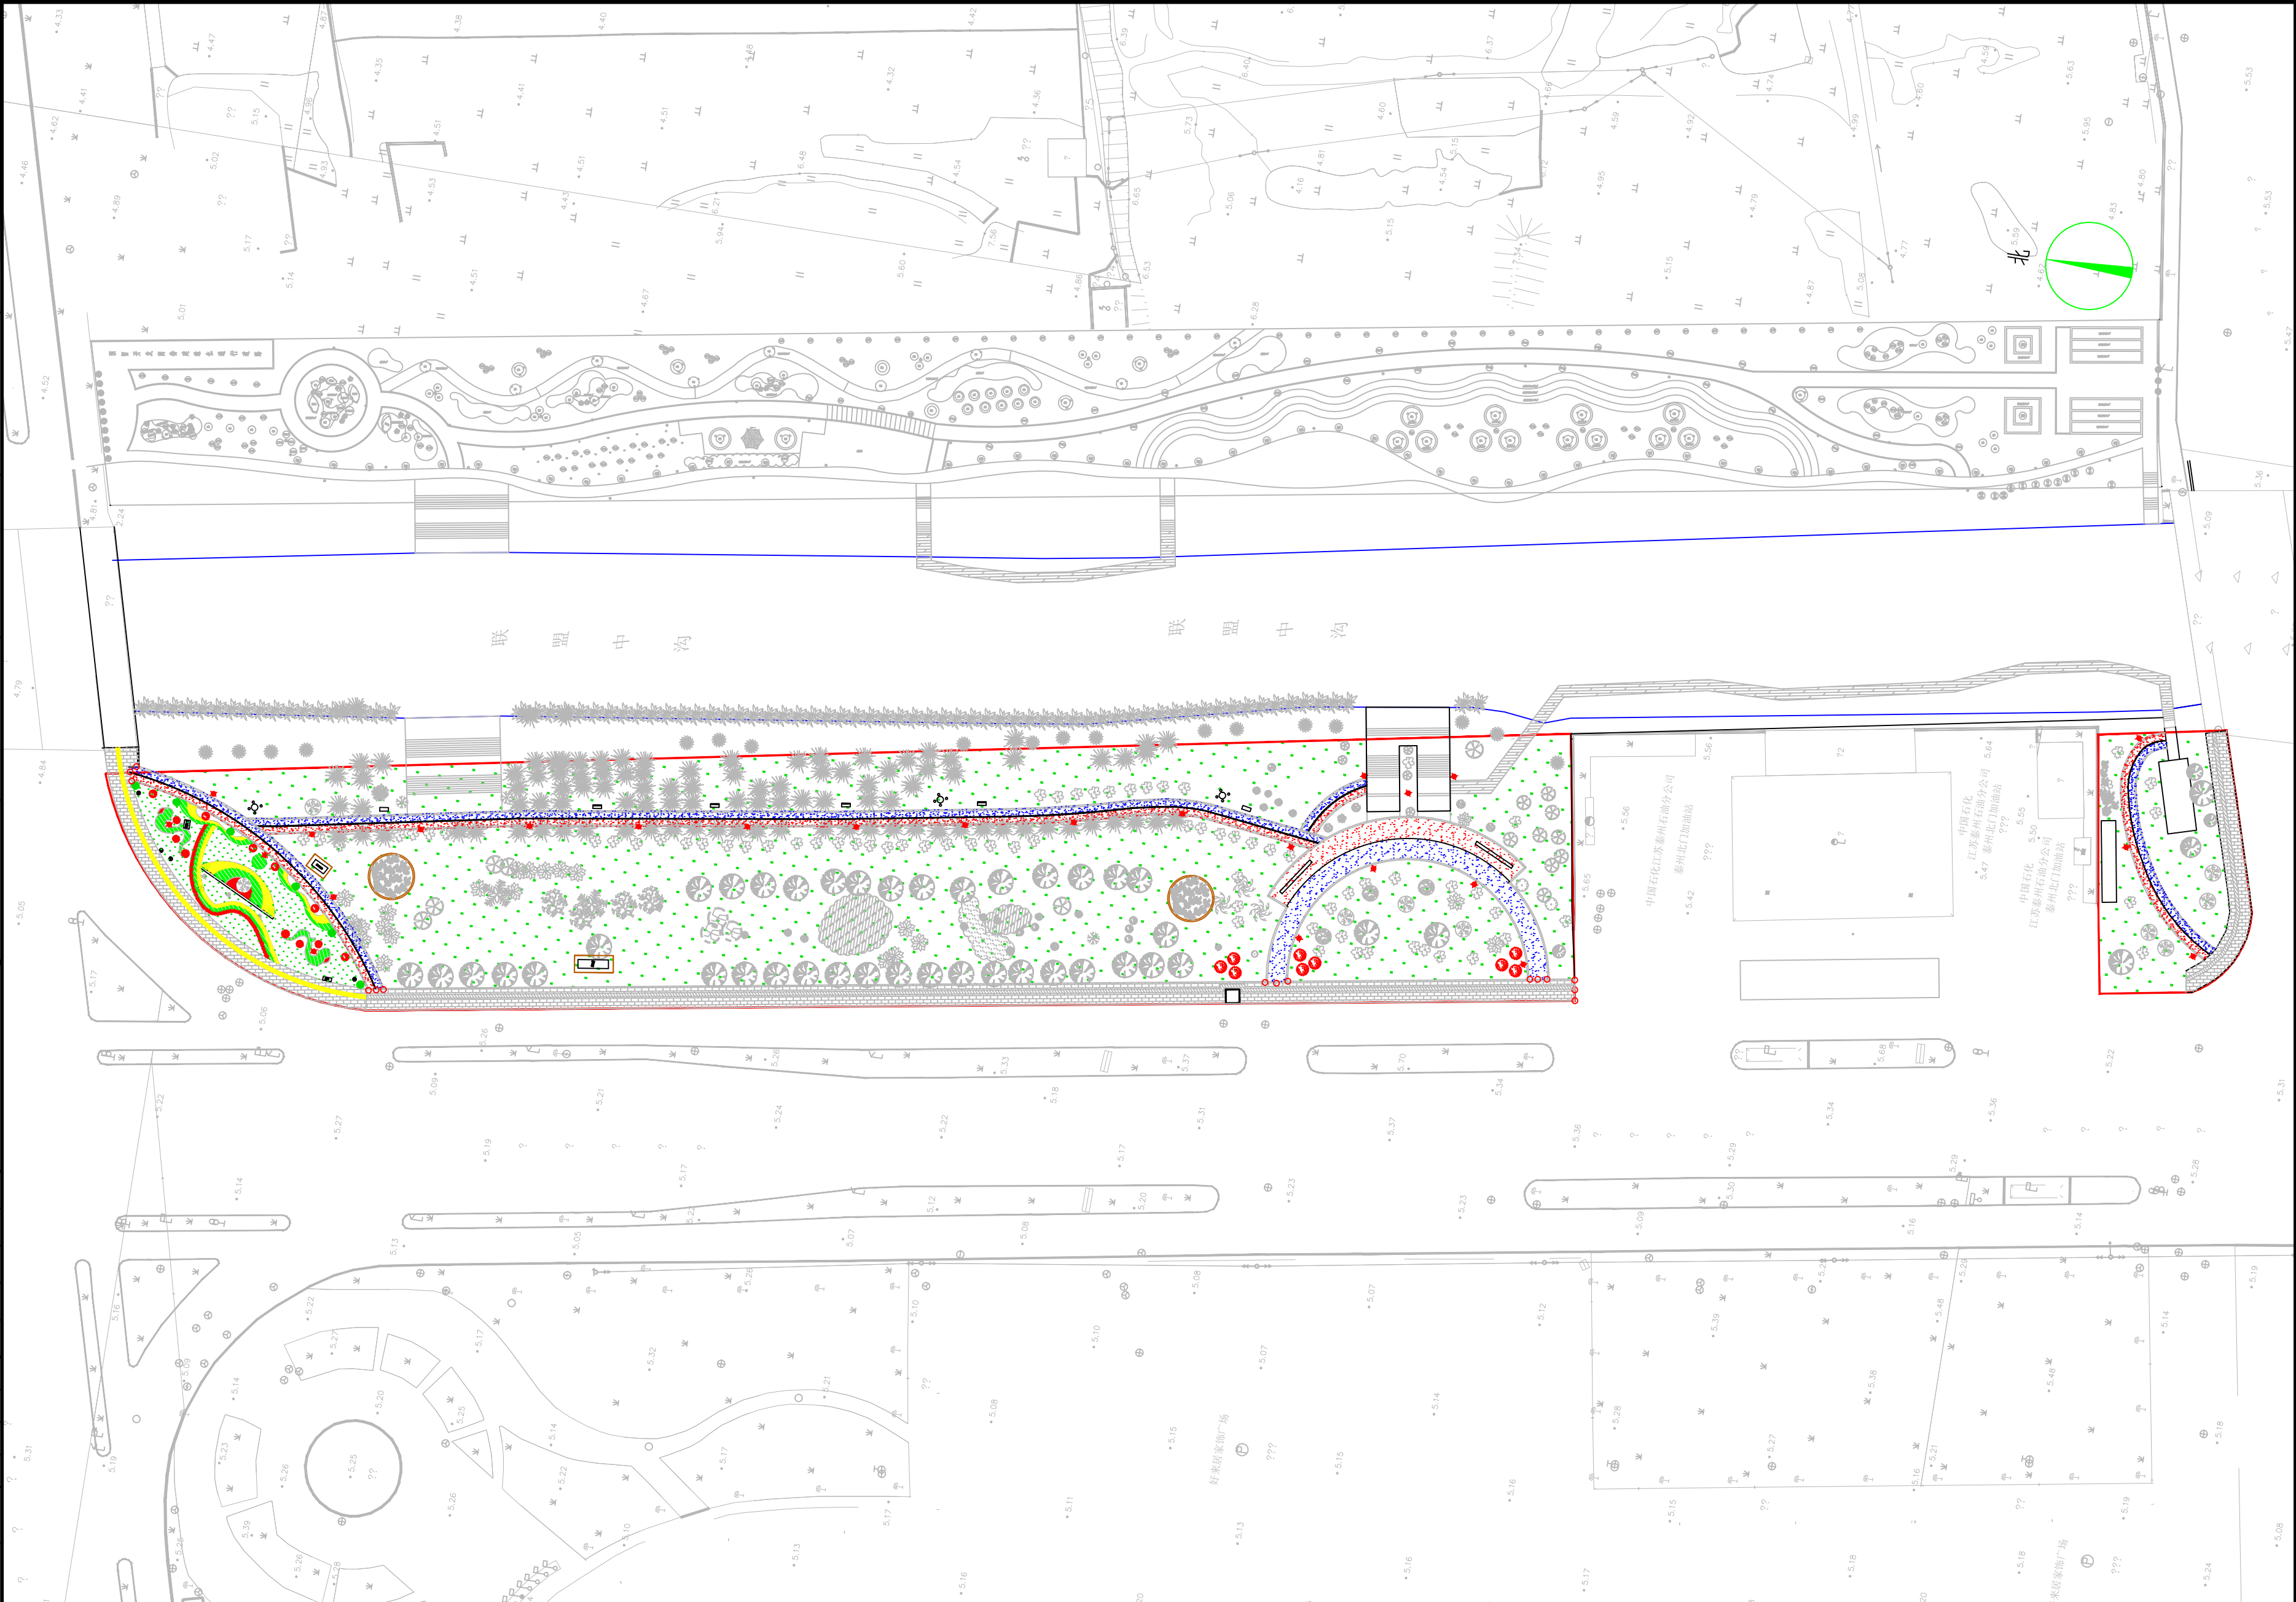

图例:

- | | | | | | | | | | | | |
|--|--------|--|------|--|--------|--|---------|--|----------|--|--------|
| | 现状柳树 | | 现状桂花 | | 现状构树 | | 现状红叶石楠球 | | 现状密植小龙柏 | | 密植紫叶小檗 |
| | 现状银杏 | | 现状樱花 | | 现状花石榴树 | | 现状海桐球 | | 现状密植金边黄杨 | | 草坪 |
| | 现状无患子树 | | 现状香樟 | | 现状无花果树 | | 现状红花继木球 | | 密植红叶石楠 | | 红叶石楠球 |
| | 现状合欢树 | | 现状梅树 | | 现状紫薇树 | | 现状四季竹 | | 密植大叶黄杨 | | 海桐球 |
| | 现状榉树 | | 现状水杉 | | 现状海棠树 | | 现状朴树 | | 密植金叶女贞 | | 花岗岩地砖 |
- | | | | |
|--|------|--|-------|
| | 盲道地砖 | | 石桌凳组合 |
| | 竹篱笆 | | 秋千 |
| | 格栅罩 | | 无靠背座椅 |
| | 景观灯 | | 警示桩 |
| | 靠背座凳 | | |

主要经济技术指标

1	总用地面积	7410	m ²
2	新建人行步道	171.6	m ²
3	园路总面积	820.4	m ²
4	绿化面积	345	m ²

实 名

签 名

项目负责人

陈荣珊

陈荣珊

专业负责人

陈荣珊

陈荣珊

设 计

陶楼敏

陶楼敏

注册（执业）章

中华人民共和国一级注册建筑师

姓 名：陈 荣 珊

注册号：3310084-016

有效期：至2026年01月29日

预留章

出图章

艺城设计有限公司

建筑行业（建筑工程）甲级 A233100847

风景园林工程设计专项 甲级 A233100847

市政行业（给水、排水、道路、桥梁工程）专业 乙级 A233100847

NO: A133034227

2025年10月18日

浙江省住房和城乡建设厅监制

审图章

竣工章

ACD

艺城设计有限公司

DESIGN OF ART CITY CO. LTD

建筑行业（建筑工程） 甲级 A233100847

风景园林工程设计专项 甲级 A233100847

市政行业（给水、排水、道路、桥梁工程）专业 乙级 A233100847

项目经理

审 定

冯佳星

冯佳星

审 核

陈荣珊

陈荣珊

校 对

范丽红

范丽红

制 图

陶楼敏

陶楼敏

会 签

CONFIRMED BY

建 筑

结 构

给排水

暖 通

电 气

其 他

建设单位

泰兴市城市投资发展集团有限公司

工程名称

联盟中沟（阳江路至北辅路段）
西侧游园及人行道改造提升工程

子项名称

工程编号

子项编号

图 名

平面布置分幅图一及索引图

专 业

道 路

阶 段

施 工 图

图 号

DL-2.1

版 本 号

比 例

出图日期

2025. 05

图例：

	现状柳树		现状桂花		现状构树		现状红叶石楠球		现状密植小龙柏		密植紫叶小槭		盲道地砖		石桌凳组合
	现状银杏		现状樱花		现状花石榴树		现状海桐球		现状密植金边黄杨		草坪		竹篱笆		秋千
	现状无患子树		现状香樟		现状无花果树		现状红花继木球		密植红叶石楠		红叶石楠球		格栅罩		景观灯
	现状合欢树		现状梅树		现状紫薇树		现状四季竹		密植大叶黄杨		海桐球		花岗岩地砖		靠背座凳
	现状榉树		现状水杉		现状海棠树		现状水生菖蒲		密植金叶女贞						

本图未经审核无效

实 名

签 名

项目负责人

陈荣珊

陈荣珊

专业负责人

陈荣珊

陈荣珊

设 计

陶楼敏

陶楼敏

注册（执业）章

中华人民共和国一级注册建筑师

姓 名：陈 荣 珊

注册号：3310084-016

有效期：至2026年01月29日

预留章

出图章

艺城设计有限公司

建筑行业（建筑工程）甲级 A233100847

风景园林工程设计专项 甲级 A233100847

项目章（有效期至2025年10月18日）

★ NO: A133034227

浙江省住房和城乡建设厅监制

审图章

竣工章

ACD

艺城设计有限公司

DESIGN OF ART CITY. CO. LTD

建筑行业（建筑工程） 甲级 A233100847

风景园林工程设计专项 甲级 A233100847

市政行业（给水、排水、道路、桥梁工程）专业 乙级 A233100847

项目经理

审 定

冯佳星

冯佳星

审 核

陈荣珊

陈荣珊

校 对

范丽红

范丽红

制 图

陶楼敏

陶楼敏

会 签

CONFIRMED BY

建 筑

结 构

给排水

暖 通

电 气

其 他

建设单位

泰兴市城市投资发展集团有限公司

工程名称

联盟中沟（阳江路至北辅路段）
西侧游园及人行道改造提升工程

子项名称

工程编号

子项编号

图 名

平面布置分幅图三及索引图

专 业

道 路

阶 段

施工图

图 号

DL-2.3

版 本 号

比 例

出图日期

2025. 05

图例：

	现状柳树		现状桂花		现状构树		现状枫树		现状红叶石楠球		现状密植小龙柏		密植紫叶小檗		盲道地砖		石桌凳组合	
	现状银杏		现状樱花		现状花石榴树		现状罗汉松		现状海桐球		现状密植金边黄杨		草坪			竹篱笆		秋千
	现状无患子树		现状香樟		现状无花果树		现状紫荆树		现状红花继木球		密植红叶石楠		红叶石楠球			格栅罩		无靠背座凳
	现状合欢树		现状梅树		现状紫薇树		现状朴树		现状四季竹		密植大叶黄杨		海桐球			景观灯		警示桩
	现状榉树		现状水杉		现状海棠树		现状柏树		现状水生菖蒲		密植金叶女贞		花岗岩地砖			靠背座凳		

本图未盖出图章无效

实 名

签 名

项目负责人

陈荣珊

陈荣珊

专业负责人

陈荣珊

陈荣珊

设 计

陶楼敏

陶楼敏

注册（执业）章

中华人民共和国一级注册建筑师

姓 名：陈 荣 珊

注册号：3310084-016

有效期：至2026年01月29日

预留章

出图章

艺城设计有限公司

建筑行业（建筑工程）甲级 A233100847

风景园林工程设计专项 甲级 A233100847

市政行业（给水、排水、
道路、桥梁工程）专业 乙级 A233100847

NO: A133034227

2023年10月18日

浙江省住房和城乡建设厅监制

审图章

竣工章

ACD

艺城设计有限公司

DESIGN OF ART CITY.CO.LTD

建筑行业（建筑工程） 甲级 A233100847

风景园林工程设计专项 甲级 A233100847

市政行业（给水、排水、
道路、桥梁工程）专业 乙级 A233100847

项目经理

审 定

冯佳星

冯佳星

审 核

陈荣珊

陈荣珊

校 对

范丽红

范丽红

制 图

陶楼敏

陶楼敏

会 签

CONFIRMED BY

建 筑

结 构

给排水

暖 通

电 气

其 他

建设单位

泰兴市城市投资发展集团有限公司

工程名称

联盟中沟（阳江路至北辅路段）
西侧游园及人行道改造提升工程

子项名称

工程编号

子项编号

图 名

平面布置分幅图—尺寸平面图

专 业

道 路

阶 段

施工图

图 号

DL-3.1

版 本 号

比 例

出图日期

2025. 05


Figure 1: Landscape site plan showing the layout of the garden and pedestrian path. The plan includes dimensions for various elements, such as the 13.00m wide path, the 4.53m wide path, and the 58.16m wide path. It also shows the locations of trees, shrubs, and other landscape features.

图例：

	现状柳树		现状桂花		现状构树		现状红叶石楠球		现状密植小龙柏		密植紫叶小檗		盲道地砖		石桌凳组合
	现状银杏		现状樱花		现状花石榴树		现状海桐球		现状密植金边黄杨		草坪		竹篱笆		秋千
	现状无患子树		现状香樟		现状无花果树		现状红花继木球		密植红叶石楠		红叶石楠球		格栅罩		景观灯
	现状合欢树		现状梅树		现状紫薇树		现状朴树		密植大叶黄杨		海桐球		景观灯		警示桩
	现状朴树		现状水杉		现状海棠树		现状柏树		密植金叶女贞		花岗岩地砖		靠背座凳		

本图未经审核无效

	实 名	签 名
项目负责人	陈荣珊	陈荣珊
专业负责人	陈荣珊	陈荣珊
设 计	陶楼敏	陶楼敏
注册（执业）章		
中华人民共和国一级注册建筑师 姓 名：陈 荣 珊 注册号：3310084-016 有效期：至2026年01月29日		
预留章		
出图章		
艺城设计有限公司 建筑行业（建筑工程）甲级 A233100847 风景园林工程设计专项 甲级 A233100847 项目章（有效期至2025年10月18日） NO: A133034227 浙江省住房和城乡建设厅监制		
审图章		
竣工章		
ACD 艺城设计有限公司 DESIGN OF ART CITY.CO.LTD 建筑行业（建筑工程） 甲级 A233100847 风景园林工程设计专项 甲级 A233100847 市政行业（给水、排水、道路、桥梁工程）专业 乙级 A233100847		
项目经理		
审 定	冯佳星	冯佳星
审 核	陈荣珊	陈荣珊
校 对	范丽红	范丽红
制 图	陶楼敏	陶楼敏
会 签		
CONFIRMED BY		
建 筑		结 构
给排水		暖 通
电 气		其 他
建设单位	泰兴市城市投资发展集团有限公司	
工程名称	联盟中沟（阳江路至北辅路段）西侧游园及人行道改造提升工程	
子项名称		
工程编号		
子项编号		
图 名	平面布置分幅图二尺寸平面图	
专 业	道 路	阶 段
图 号	DL-3.2	版 本 号
比 例		出图日期
2025. 05		

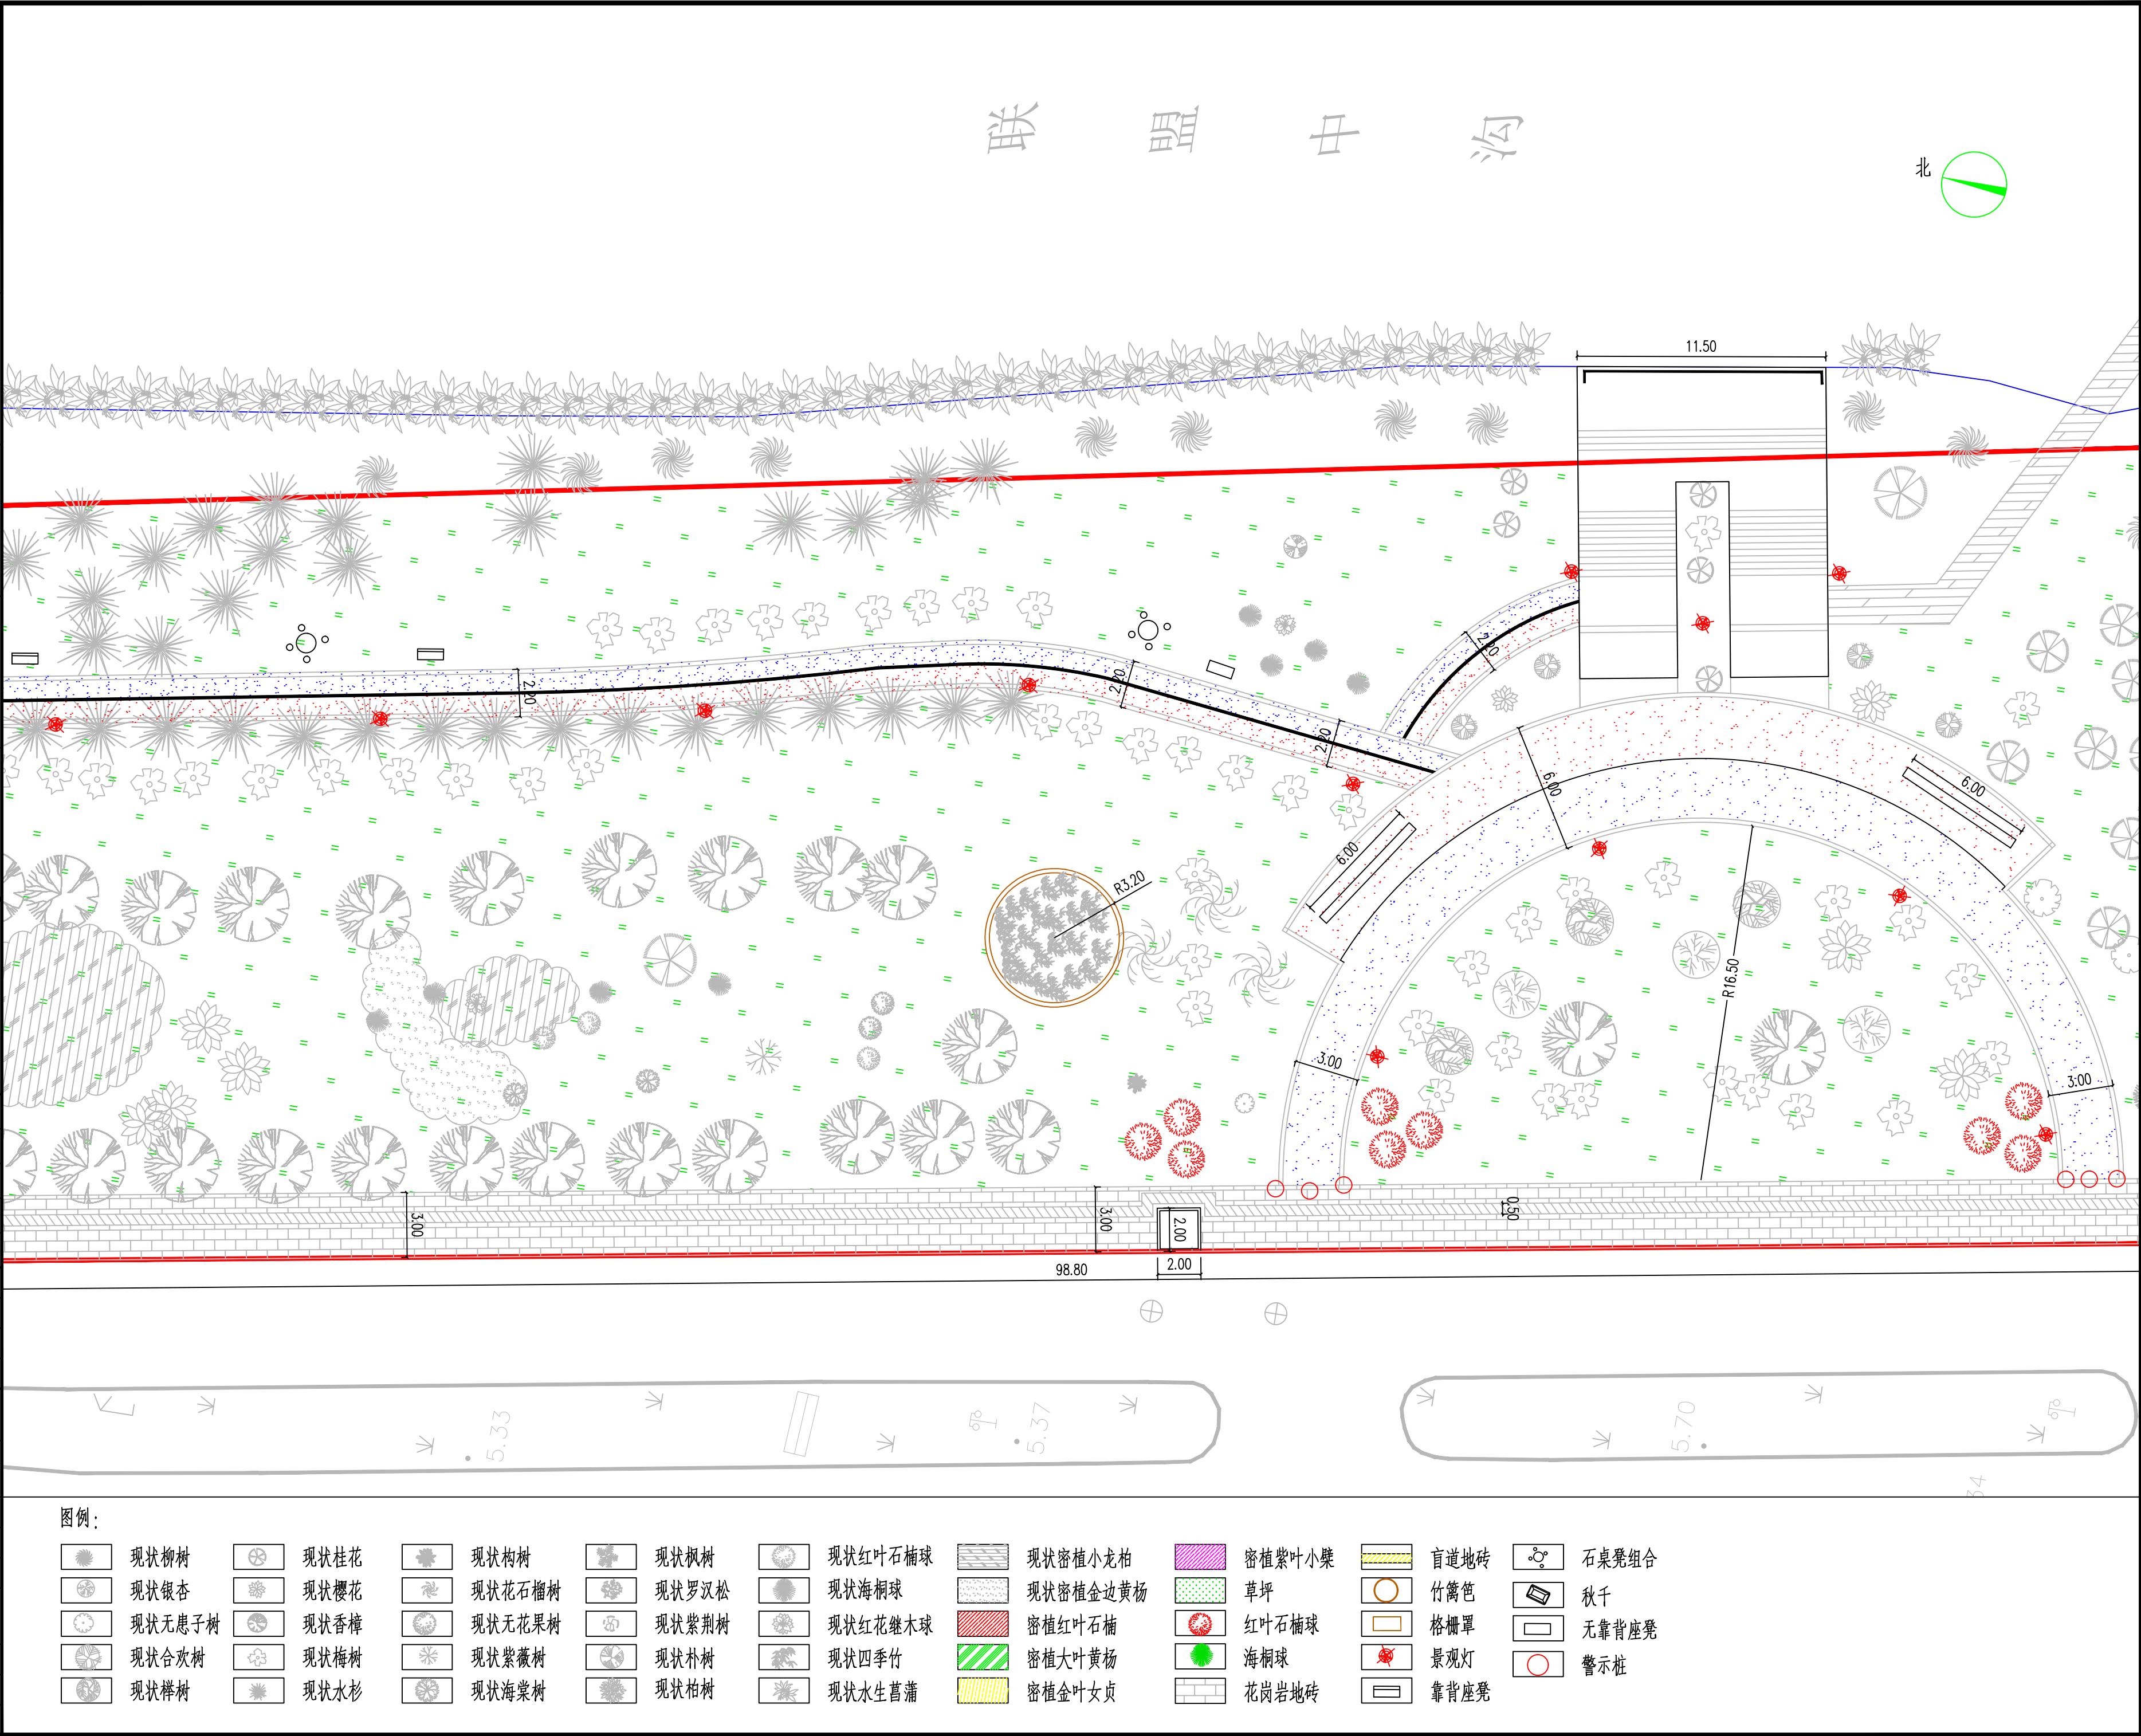

实 名

签 名

项目负责人 陈荣珊

专业负责人 陈荣珊

设 计 陶楼敏

注册（执业）章

中华人民共和国一级注册建筑师

姓 名：陈 荣 珊

注册号：3310084-016

有效期：至2026年01月29日

预留章

出图章

艺城设计有限公司

建筑行业（建筑工程）甲级 A233100847

风景园林工程设计专项 甲级 A233100847

市政行业（给水、排水、道路、桥梁工程）专业 乙级 A233100847

浙江省住房和城乡建设厅监制

审图章

竣工章

ACD

艺城设计有限公司

DESIGN OF ART CITY.CO.LTD

建筑行业（建筑工程） 甲级 A233100847

风景园林工程设计专项 甲级 A233100847

市政行业（给水、排水、道路、桥梁工程）专业 乙级 A233100847

项目经理

审 定 冯佳星

审 核 陈荣珊

校 对 范丽红

制 图 陶楼敏

会 签

CONFIRMED BY

建 筑

结 构

给排水

暖 通

电 气

其 他

建设单位 泰兴市城市投资发展集团有限公司

工程名称 联盟中沟（阳江路至北辅路段）
西侧游园及人行道改造提升工程

子项名称

工程编号

子项编号

图 名 平面布置分幅图三尺寸平面图

专 业 道路 阶 段 施工图

图 号 DL-3.3 版 本 号

比 例

出图日期 2025. 05

图例：

现状柳树

现状桂花

现状构树

现状枫树

现状红叶石楠球

现状密植小龙柏

密植紫叶小檗

盲道地砖

石桌凳组合

现状银杏

现状樱花

现状花石榴树

现状罗汉松

现状海桐球

现状密植金边黄杨

草坪

竹篱笆

秋千

现状无患子树

现状香樟

现状无花果树

现状紫荆树

现状红花继木球

密植红叶石楠

景观灯

格柵罩

无靠背座凳

现状合欢树

现状梅树

现状紫薇树

现状朴树

现状四季竹

密植大叶黄杨

海桐球

靠背座凳

现状榉树

现状水杉

现状海棠树


现状柏树

现状水生菖蒲

密植金叶女贞

花岗岩地砖

警示桩

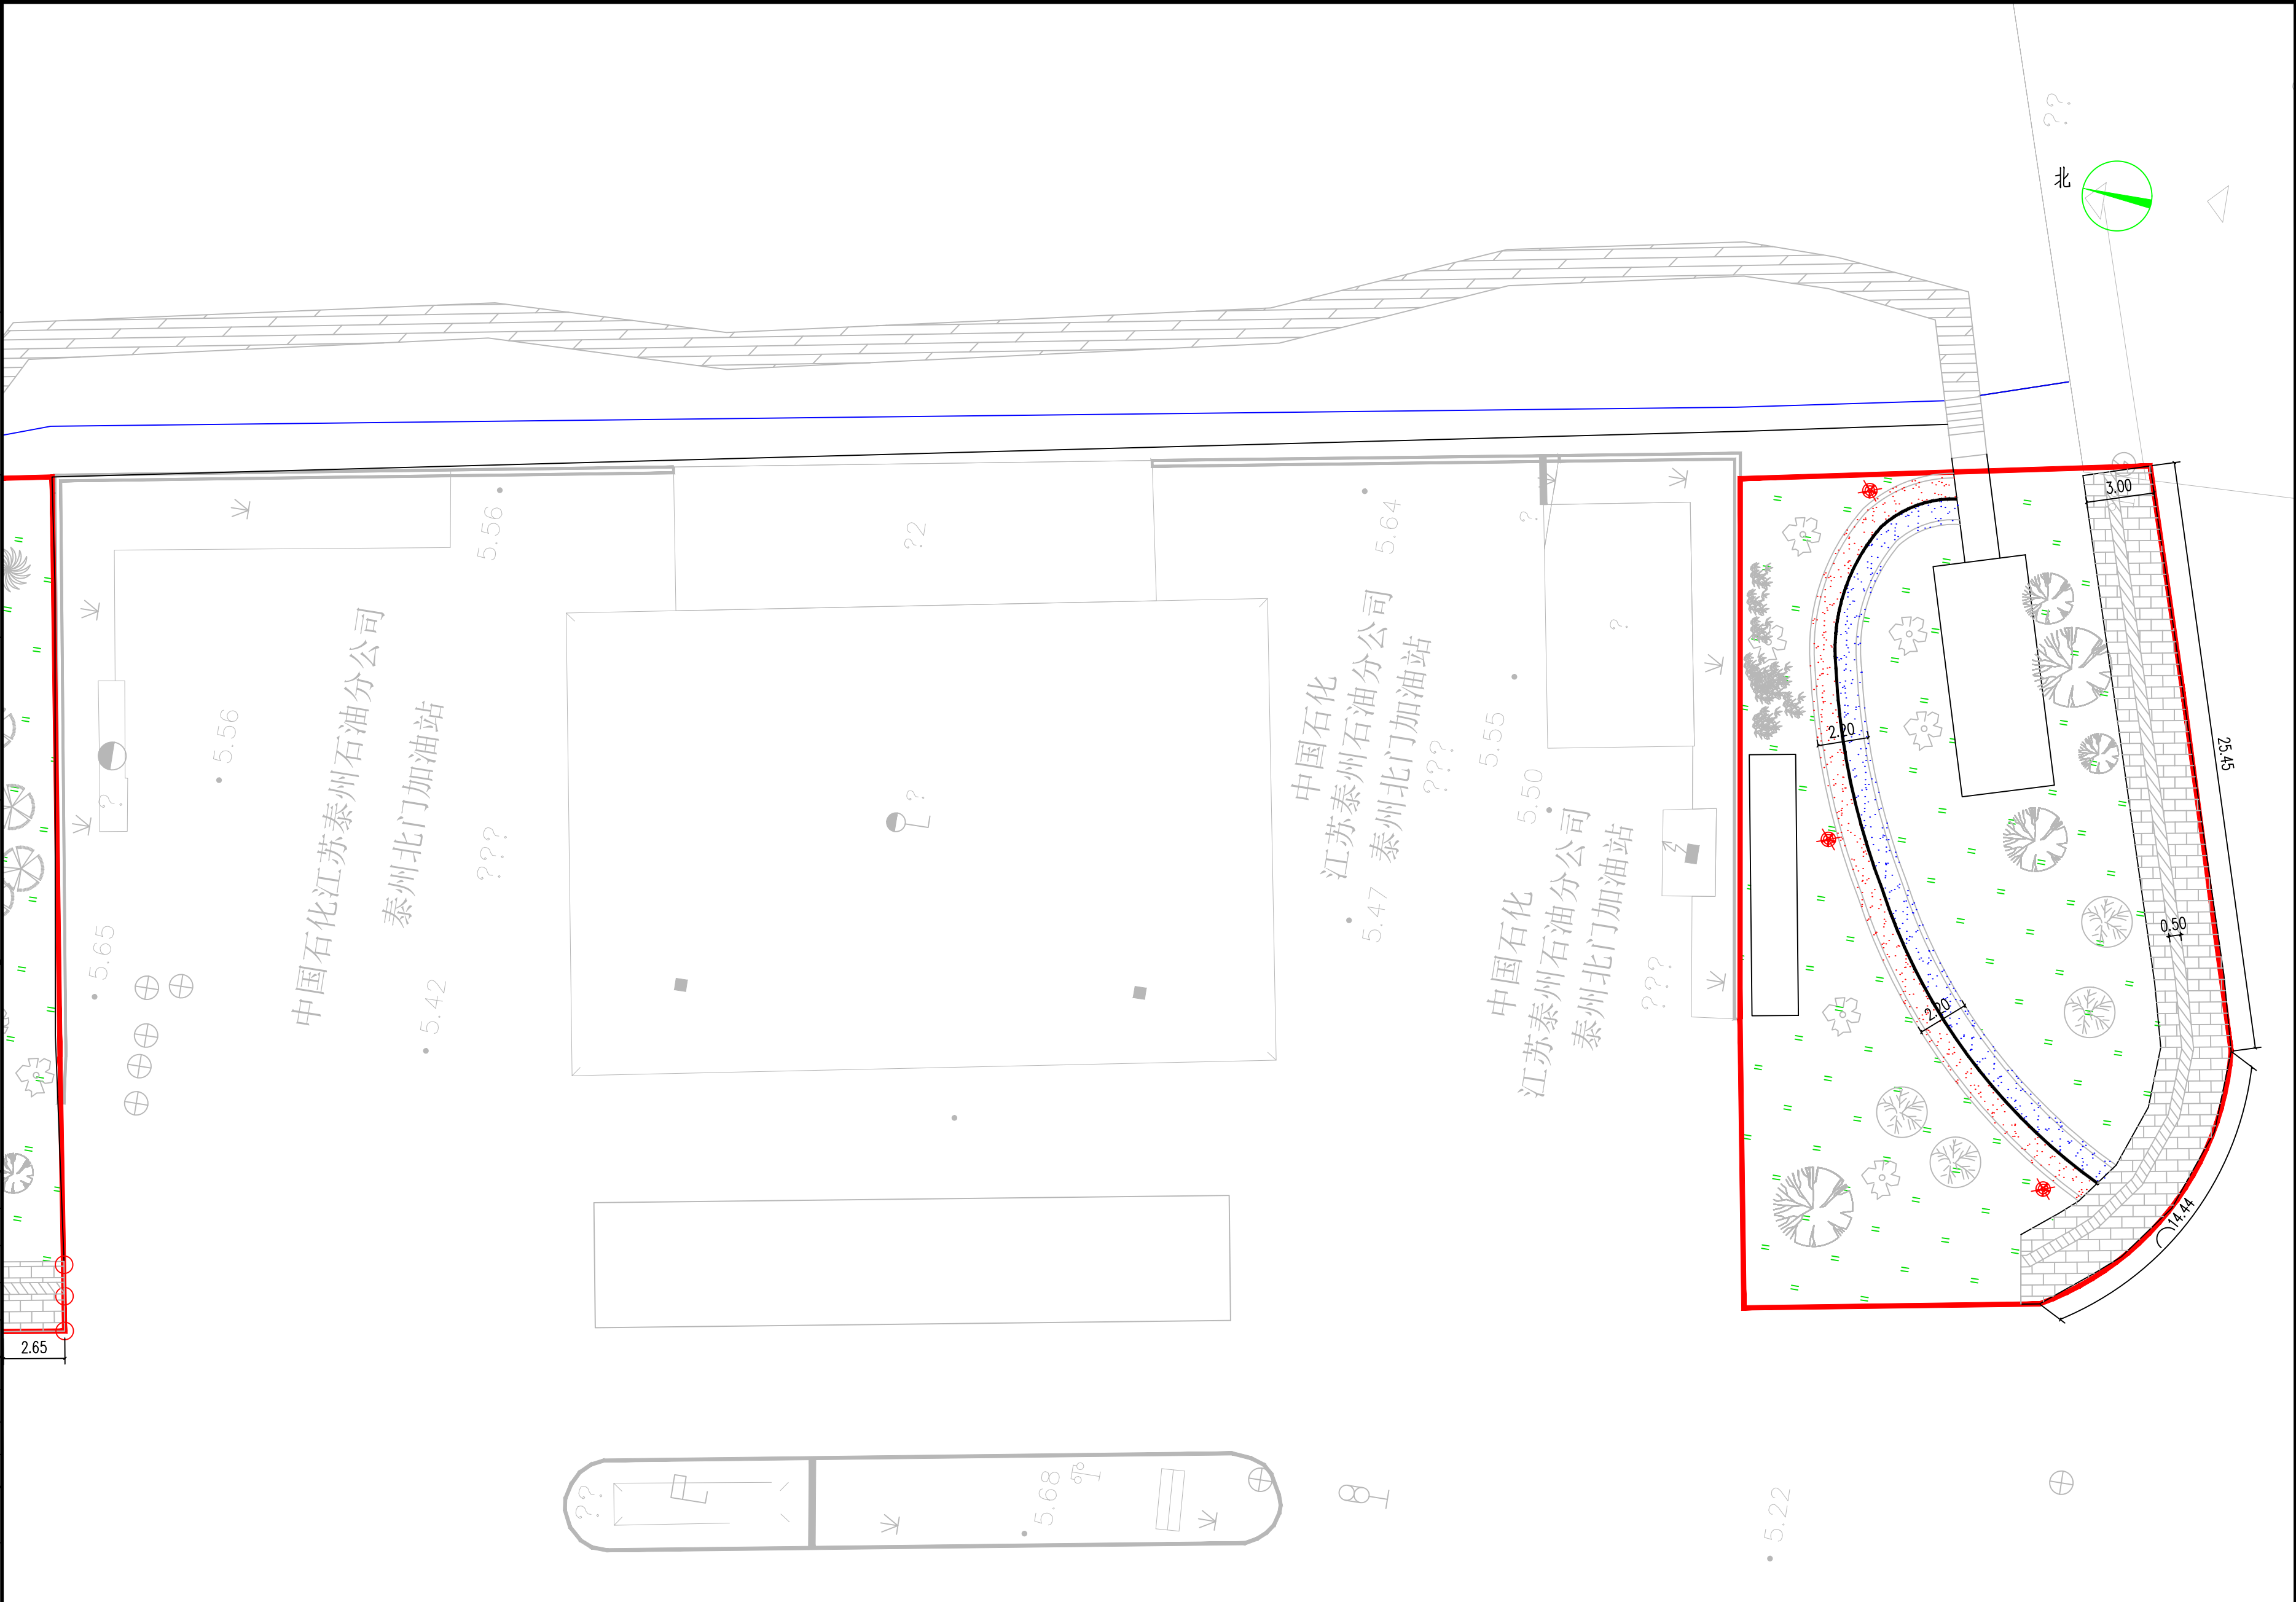

实 名

签 名

项目负责人

陈荣珊

陈荣珊

专业负责人

陈荣珊

陈荣珊

设 计

陶楼敏

陶楼敏

注册（执业）章

中华人民共和国一级注册建筑师

姓 名：陈 荣 珊

注册号：3310084-016

有效期：至2026年01月29日

预留章

出图章

艺城设计有限公司

建筑行业（建筑工程）甲级 A233100847

风景园林工程设计专项 甲级 A233100847

市政行业（给水、排水、道路、桥梁工程）专业 乙级 A233100847

NO: A133034227

2025年10月18日

浙江省住房和城乡建设厅监制

审图章

竣工章

ACD

艺城设计有限公司

DESIGN OF ART CITY CO. LTD

建筑行业（建筑工程） 甲级 A233100847

风景园林工程设计专项 甲级 A233100847

市政行业（给水、排水、道路、桥梁工程）专业 乙级 A233100847

项目经理

审 定

冯佳星

冯佳星

审 核

陈荣珊

陈荣珊

校 对

范丽红

范丽红

制 图

陶楼敏

陶楼敏

会 签

CONFIRMED BY

建 筑

结 构

给排水

暖 通

电 气

其 他

建设单位

泰兴市城市投资发展集团有限公司

工程名称

联盟中沟（阳江路至北辅路段）
西侧游园及人行道改造提升工程

子项名称

工程编号

子项编号

图 名

平面布置分幅图—高程图

专 业

道 路

阶 段

施工图

图 号

DL-4.1

版 本 号

比 例

出图日期


2025. 05

图例：

	现状柳树		现状桂花		现状构树		现状红叶石楠球		现状密植小龙柏		密植紫叶小槭		盲道地砖		石桌凳组合
	现状银杏		现状樱花		现状花石榴树		现状海桐球		现状密植金边黄杨		草坪		竹篱笆		秋千
	现状无患子树		现状香樟		现状无花果树		现状红花继木球		密植红叶石楠		红叶石楠球		格栅罩		无靠背座凳
	现状合欢树		现状梅树		现状紫薇树		现状朴树		密植大叶黄杨		海桐球		景观灯		警示桩
	现状榉树		现状水杉		现状海棠树		现状柏树		密植金叶女贞		花岗岩地砖		靠背座凳		

本图未经审核无效


	实 名	签 名
项目负责人	陈荣珊	陈荣珊
专业负责人	陈荣珊	陈荣珊
设 计	陶楼敏	陶楼敏
注册（执业）章		
中华人民共和国一级注册建筑师		
姓 名：陈 荣 珊		
注册号：3310084-016		
有效期：至2026年01月29日		
预留章		
出图章		
艺城设计有限公司		
建筑行业（建筑工程）甲级 A233100847		
风景园林工程设计专项 甲级 A233100847		
项目章（有效期至2025年10月18日） NO: A133034227		
浙江省住房和城乡建设厅监制		
审图章		
竣工章		
ACD		
艺城设计有限公司		
DESIGN OF ART CITY. CO. LTD		
建筑行业（建筑工程） 甲级 A233100847		
风景园林工程设计专项 甲级 A233100847		
市政行业（给水、排水、道路、桥梁工程）专业 乙级 A233100847		
项目经理		
审 定	冯佳星	冯佳星
审 核	陈荣珊	陈荣珊
校 对	范丽红	范丽红
制 图	陶楼敏	陶楼敏
会 签	CONFIRMED BY	
建 筑		结 构
给排水		暖 通
电 气		其 他
建设单位	泰兴市城市投资发展集团有限公司	
工程名称	联盟中沟（阳江路至北辅路段）西侧游园及人行道改造提升工程	
子项名称		
工程编号		
子项编号		
图 名	平面布置分幅图二高程图	
专 业	道 路	阶 段
图 号	DL-4.2	版 本 号
比 例	出图日期	2025. 05

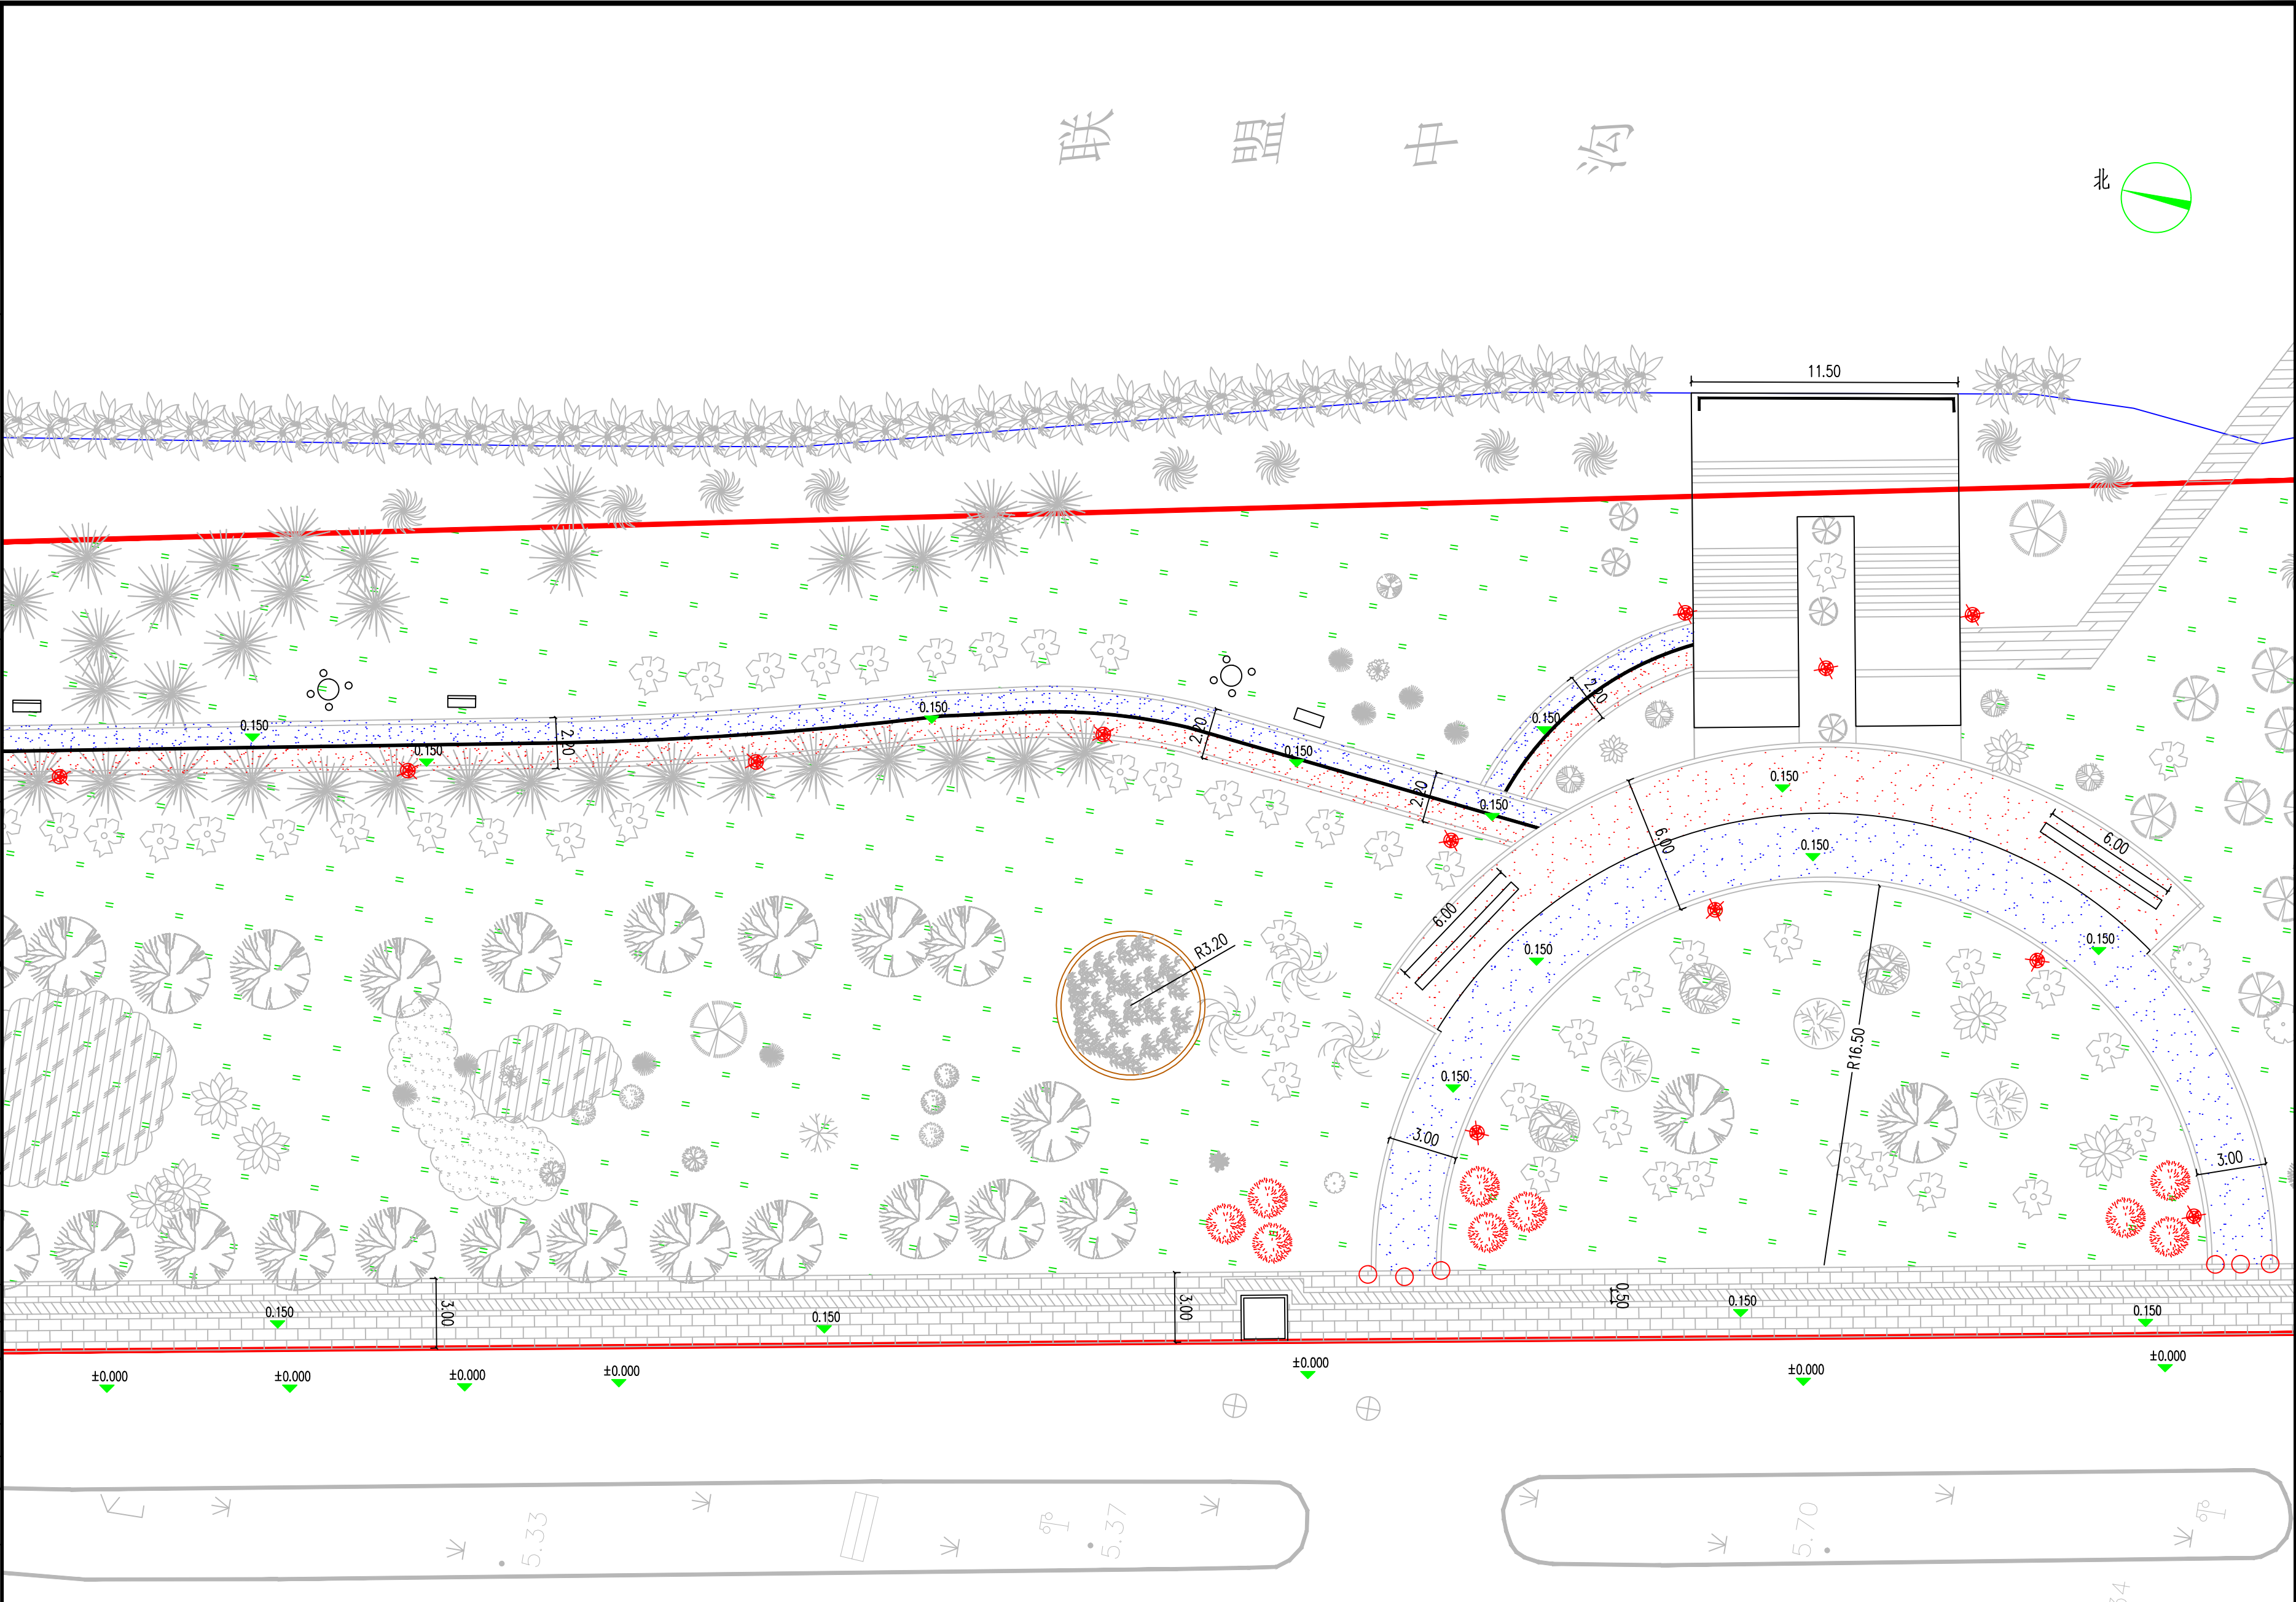


图例：

- | | | | | | | | | |
|--------|------|--------|-------|---------|----------|--------|------|-------|
| 现状柳树 | 现状桂花 | 现状构树 | 现状枫树 | 现状红叶石楠球 | 现状密植小龙柏 | 密植紫叶小檗 | 盲道地砖 | 石桌凳组合 |
| 现状银杏 | 现状樱花 | 现状花石榴树 | 现状罗汉松 | 现状海桐球 | 现状密植金边黄杨 | 草坪 | 竹篱笆 | 秋千 |
| 现状无患子树 | 现状香樟 | 现状无花果树 | 现状紫荆树 | 现状红花继木球 | 密植红叶石楠 | 红叶石楠球 | 格栅罩 | 无靠背座凳 |
| 现状合欢树 | 现状梅树 | 现状紫薇树 | 现状朴树 | 现状四季竹 | 密植大叶黄杨 | 海桐球 | 景观灯 | 警示桩 |
| 现状榉树 | 现状水杉 | 现状海棠树 | 现状柏树 | 现状水生菖蒲 | 密植金叶女贞 | 花岗岩地砖 | 靠背座凳 | |


	实 名	签 名
项目负责人	陈荣珊	
专业负责人	陈荣珊	
设 计	陶楼敏	
注册（执业）章		
中华人民共和国一级注册建筑师 姓 名：陈 荣 珊 注册号：3310084-016 有效期：至2026年01月29日 		
预留章		
出图章		
艺城设计有限公司 建筑行业（建筑工程）甲级 A233100847 风景园林工程设计专项 甲级 A233100847 市政公用工程（给排水、道路、桥梁工程）专业 乙级 A233100847 项目章（有效期至2025年10月18日）★ NO: A133034227 浙江省住房和城乡建设厅监制		
审图章		
竣工章		
ACD 艺城设计有限公司 DESIGN OF ART CITY. CO. LTD 建筑行业（建筑工程） 甲级 A233100847 风景园林工程设计专项 甲级 A233100847 市政行业（给水、排水、道路、桥梁工程）专业 乙级 A233100847		
项目经理		
审 定	冯佳星	
审 核	陈荣珊	
校 对	范丽红	
制 图	陶楼敏	
会 签	CONFIRMED BY	
建 筑		结 构
给排水		暖 通
电 气		其 他
建设单位	泰兴市城市投资发展集团有限公司	
工程名称	联盟中沟（阳江路至北辅路段） 西侧游园及人行道改造提升工程	
子项名称		
工程编号		
子项编号		
图 名	人行道铺装平面图、盲道示意图	
专 业	道 路	阶 段 施工图
图 号	DL-05	版 本 号
比 例		出图日期 2025. 05

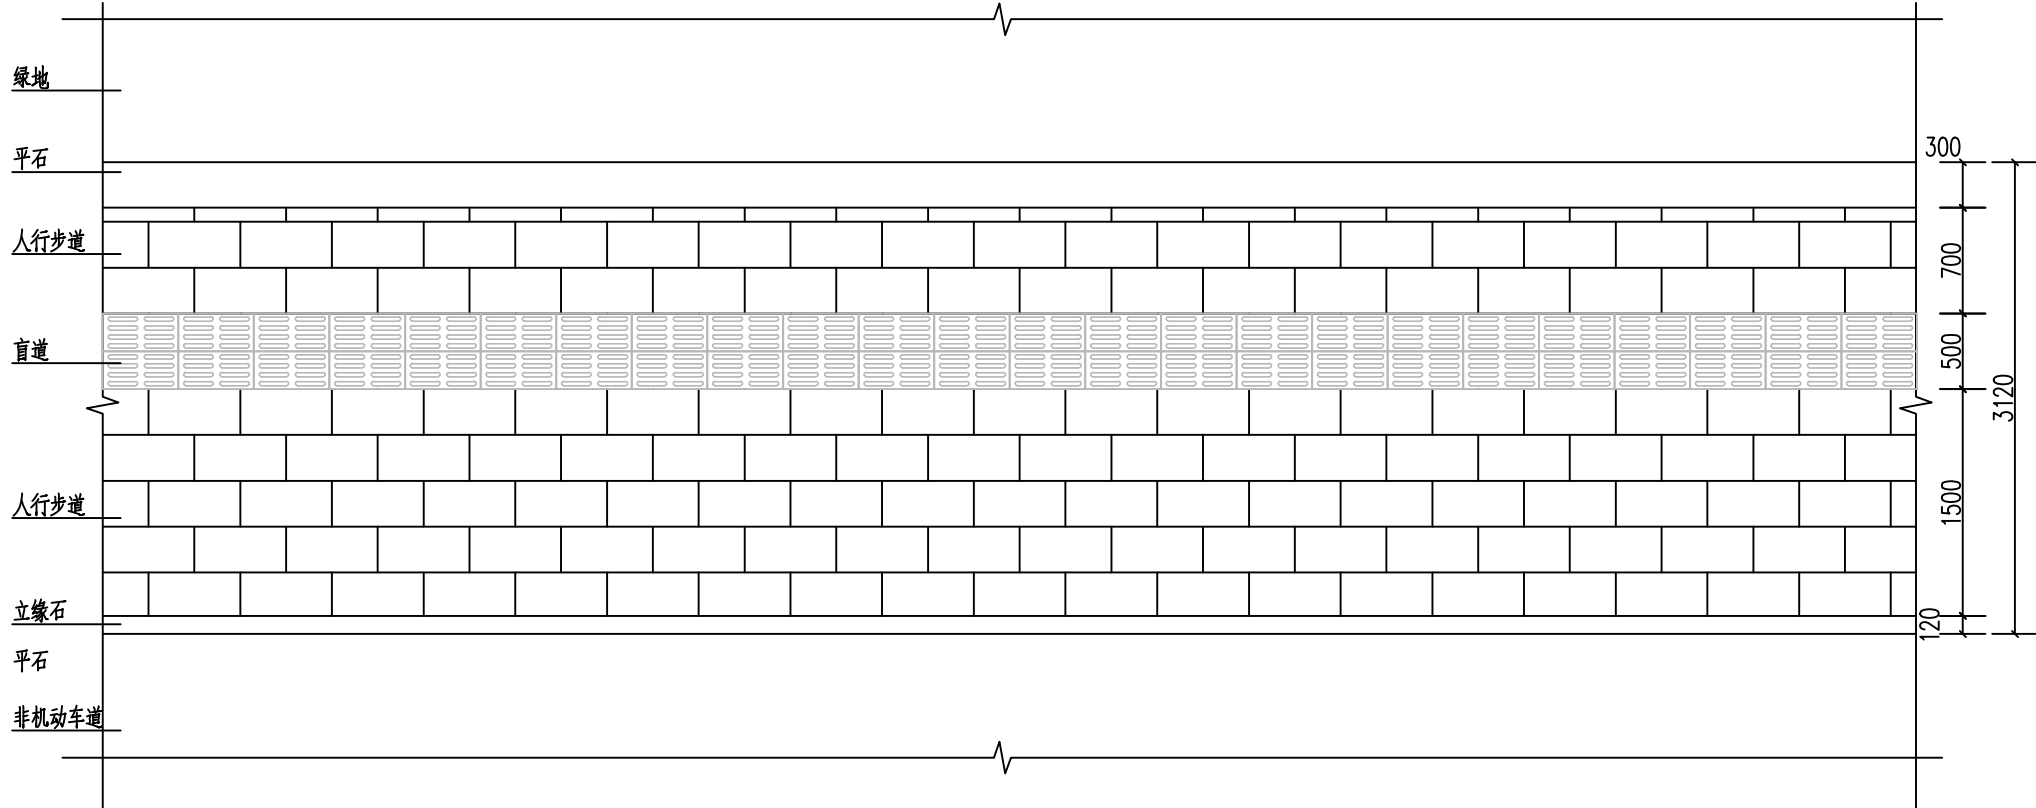


标准段人行道铺装平面图 1:50

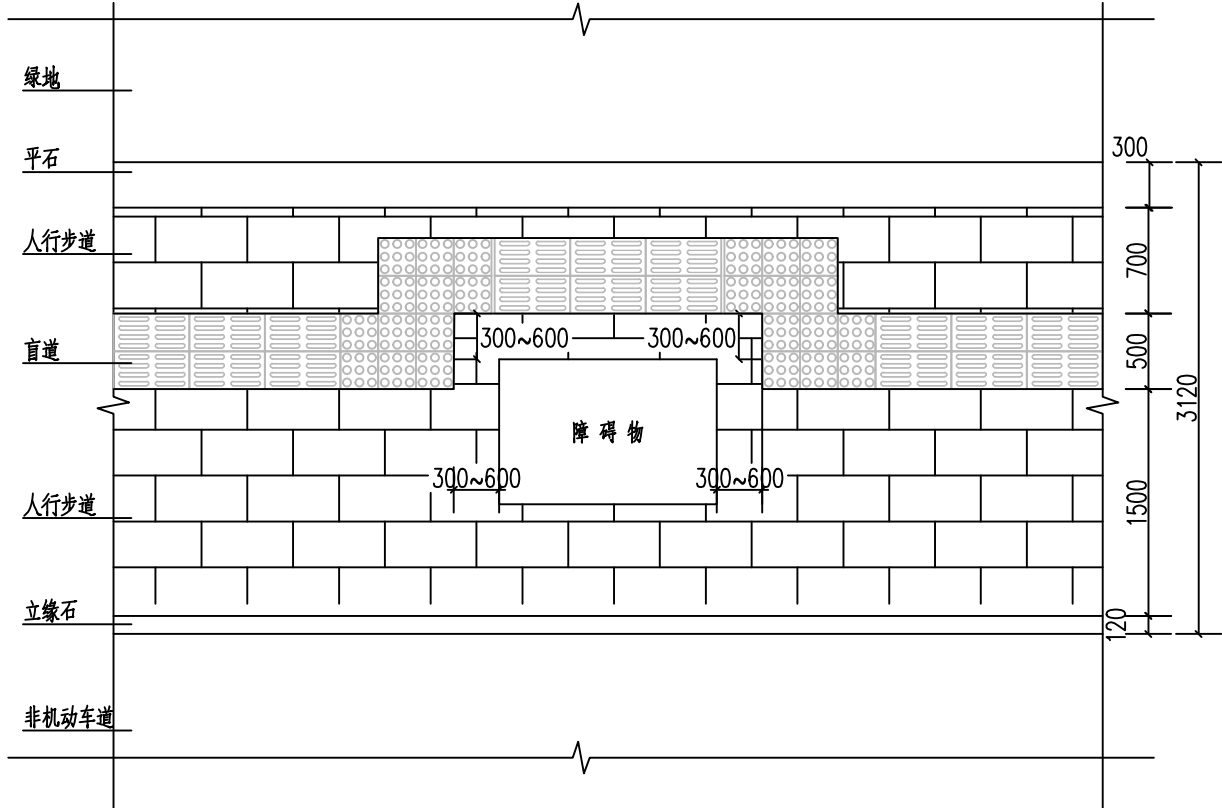

人行道障碍物处的提示盲道 1:50

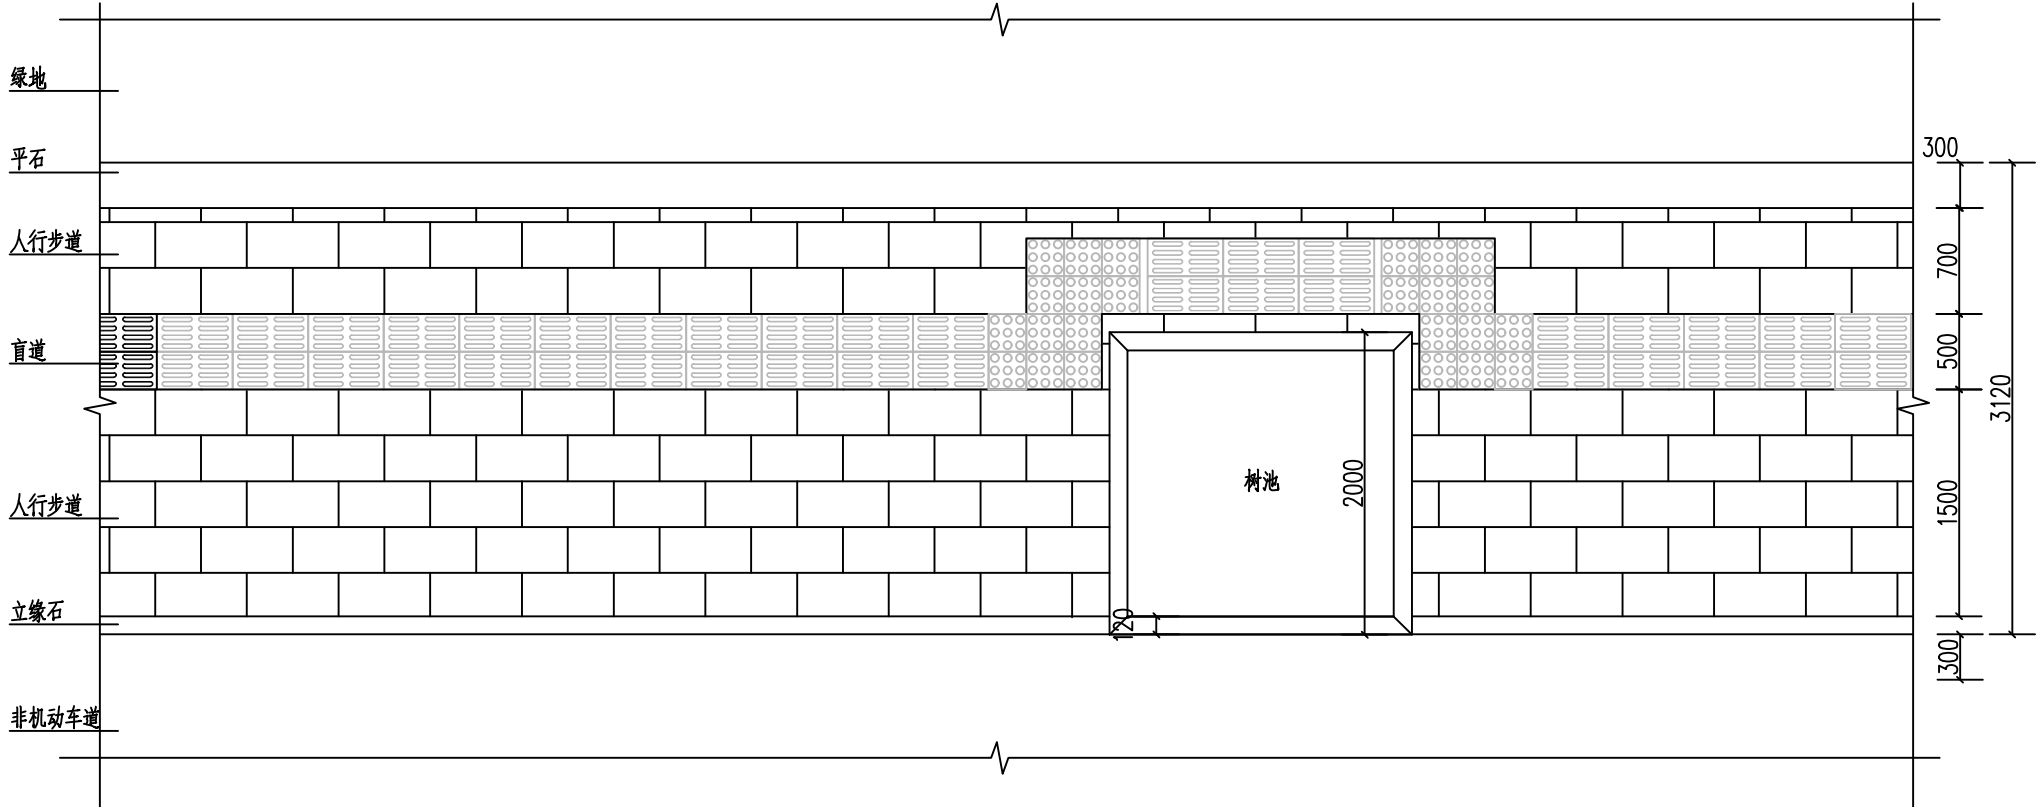

树池处盲道铺装平面图 1:50

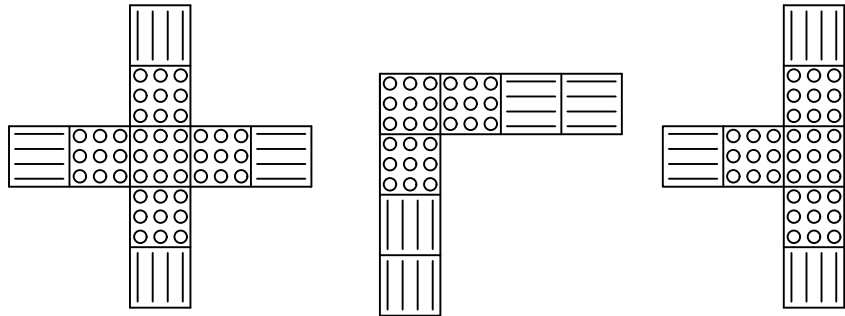


盲道交叉处的提示盲道

说明：

1、图中尺寸除特殊标记外均以mm为单位。

	实 名	签 名
项目负责人	陈荣珊	陈荣珊
专业负责人	陈荣珊	陈荣珊
设 计	陶楼敏	陶楼敏
注册（执业）章 中华人民共和国一级注册建筑师 姓 名：陈 荣 珊 注册号：3310084-016 有效期：至2026年01月29日		
预留章		
出图章 艺城设计有限公司 建筑行业（建筑工程）甲级 A233100847 风景园林工程设计专项 甲级 A233100847 浙江省住房和城乡建设厅监制		
审图章		
竣工章		
ACD 艺城设计有限公司 DESIGN OF ART CITY. CO. LTD 建筑行业（建筑工程） 甲级 A233100847 风景园林工程设计专项 甲级 A233100847 市政行业（给水、排水、 道路、桥梁工程）专业 乙级 A233100847		
项目经理		
审 定	冯佳星	冯佳星
审 核	陈荣珊	陈荣珊
校 对	范丽红	范丽红
制 图	陶楼敏	陶楼敏
会 签	CONFIRMED BY	
建 筑		结 构
给排水		暖 通
电 气		其 他
建设单位	泰兴市城市投资发展集团有限公司	
工程名称	联盟中沟（阳江路至北辅路段） 西侧游园及人行道改造提升工程	
子项名称		
工程编号		
子项编号		
图 名	人行步道结构大样图 树池平面、结构图	
专 业	道 路	阶 段 施工图
图 号	DL-06	版 本 号
比 例		出图日期 2025. 05

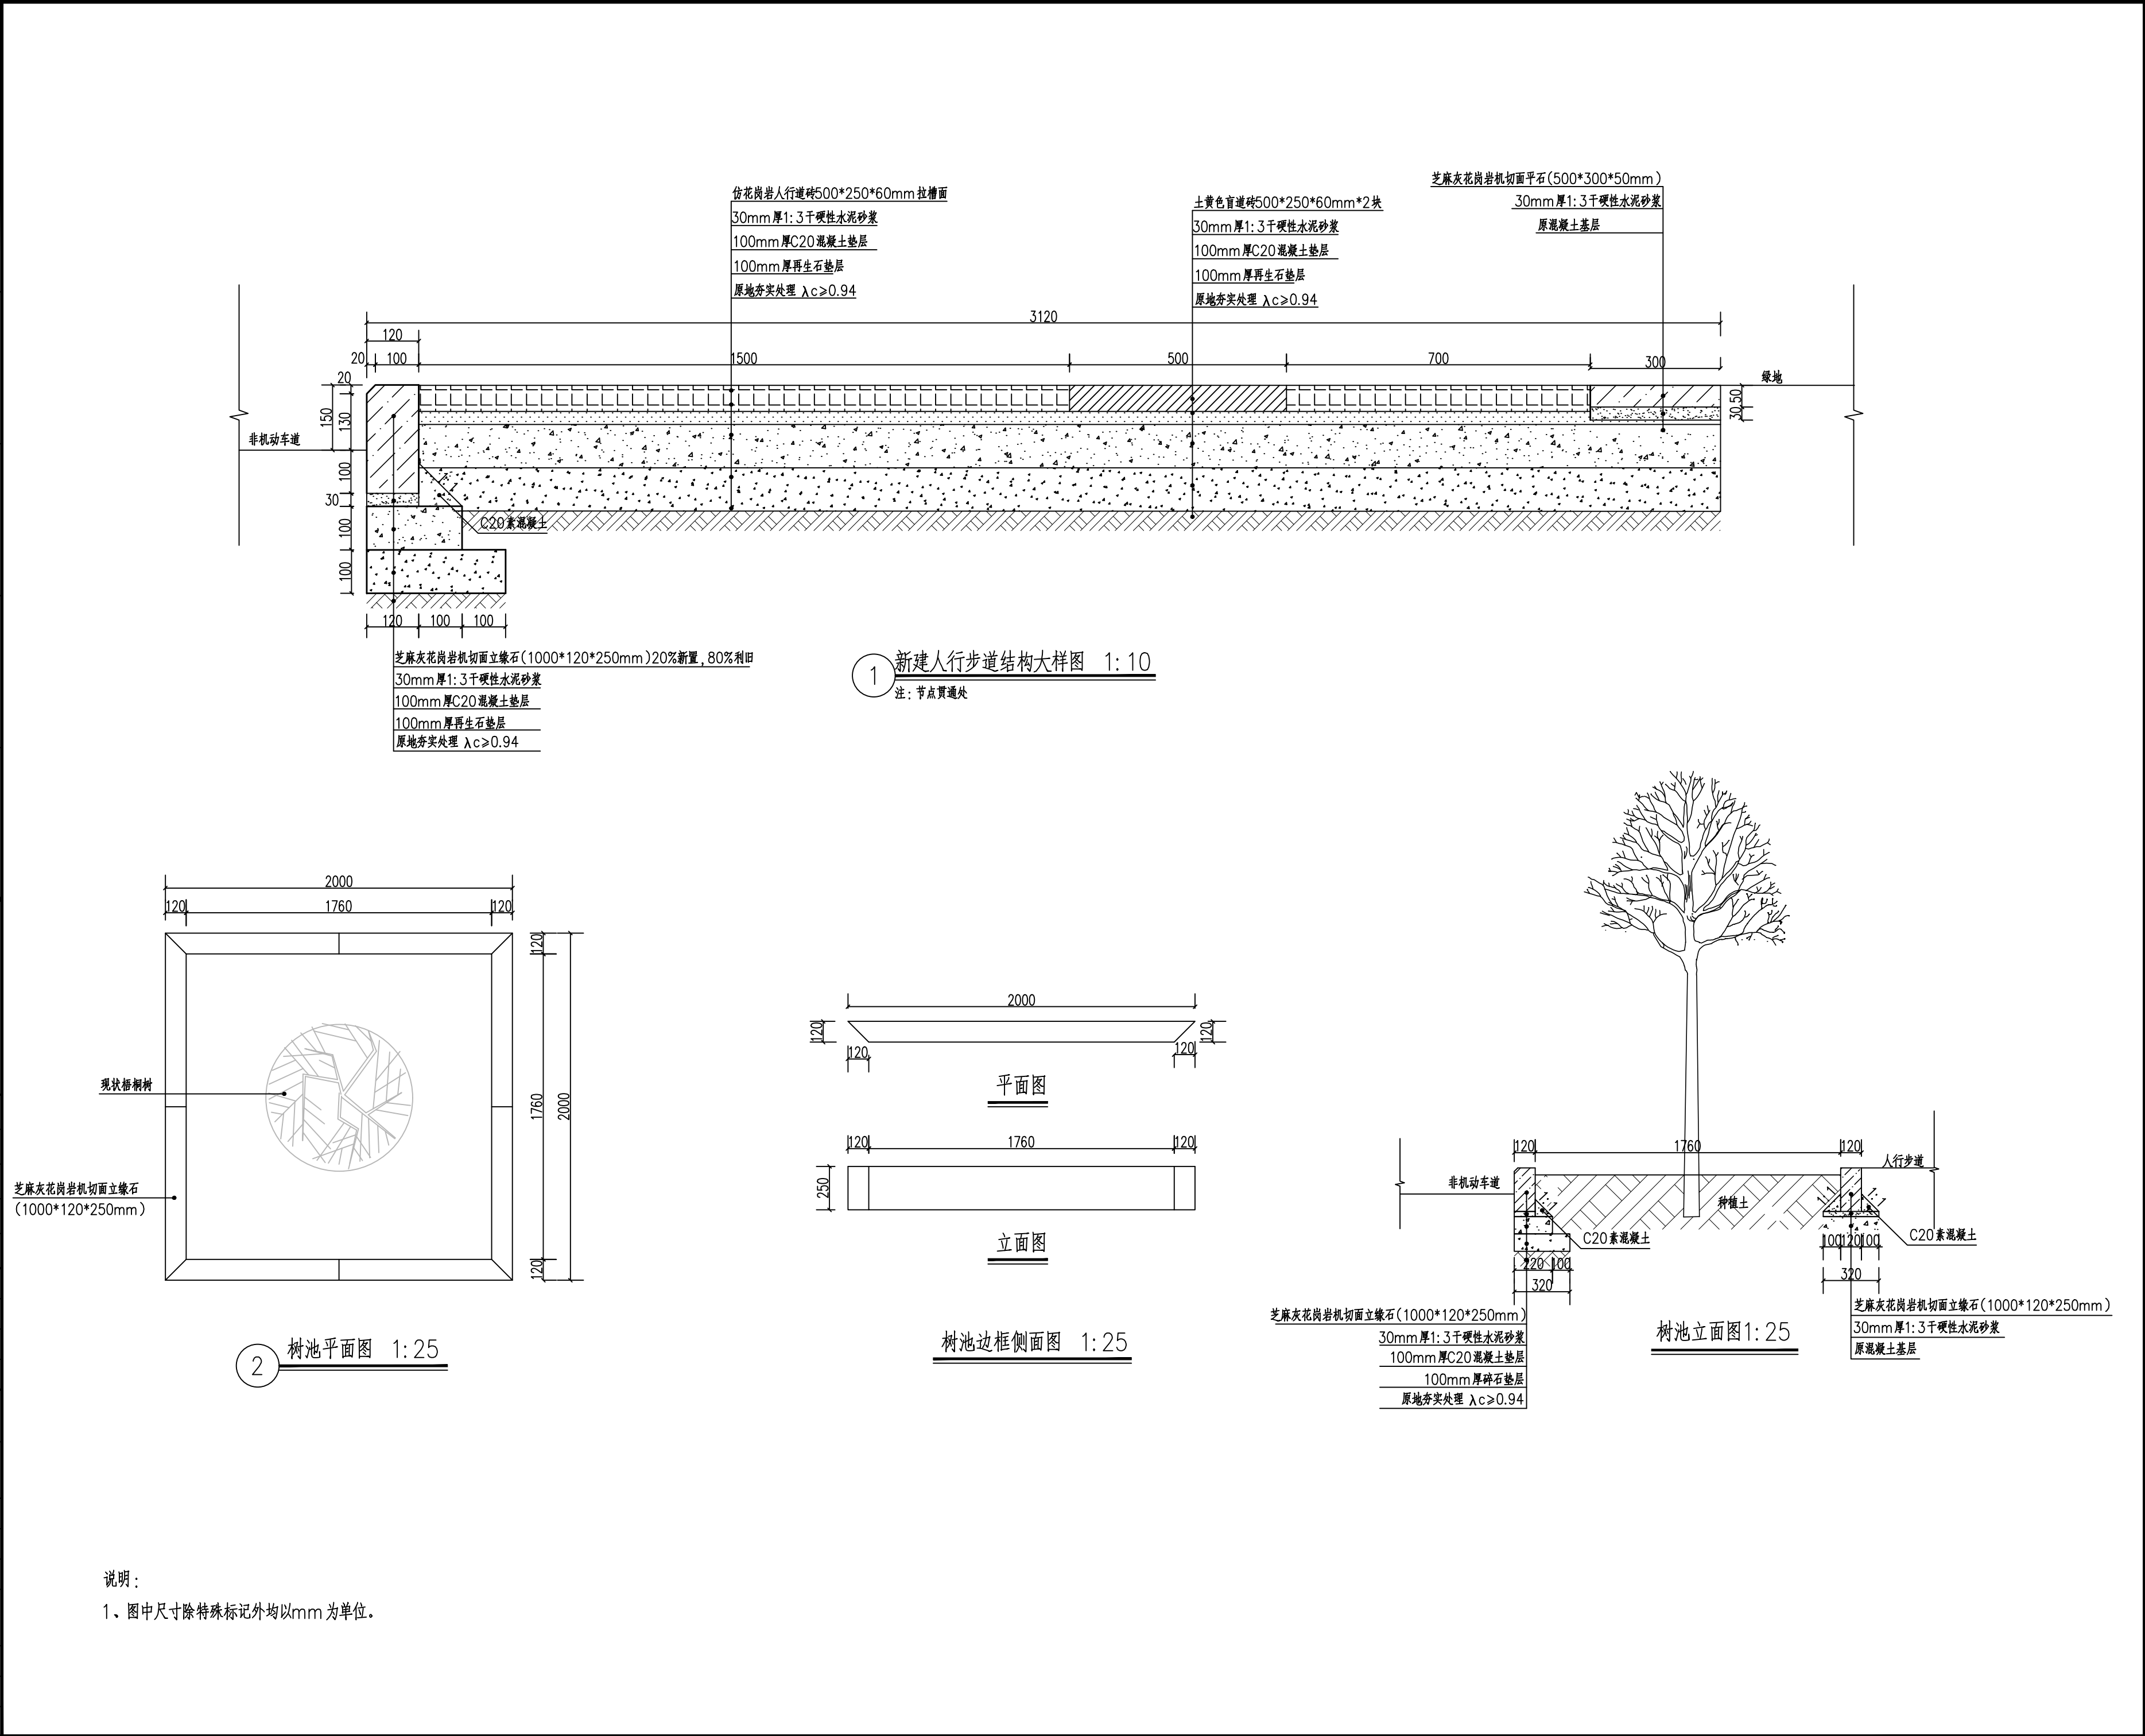

实 名

签 名

项目负责人 陈荣珊

专业负责人 陈荣珊

设 计 陶楼敏

注册（执业）章

中华人民共和国一级注册建筑师
姓名: 陈 荣 珊
注册号: 3310084-016
有效期: 至2026年01月29日

预留章

出图章

艺城设计有限公司
建筑行业(建筑工程)甲级
风景园林工程设计专项 甲级
市政行业(给水、排水、
道路、桥梁工程)专业 乙级
NO: A133034227
2020年10月18日
浙江省住房和城乡建设厅监制

审图章

竣工章

ACD
艺城设计有限公司
DESIGN OF ART CITY. CO. LTD
建筑行业(建筑工程) 甲级 A233100847
风景园林工程设计专项 甲级 A233100847
市政行业(给水、排水、
道路、桥梁工程)专业 乙级 A233100847

项目经理

审 定 冯佳星

审 核 陈荣珊

校 对 范丽红

制 图 陶楼敏

会 签 CONFIRMED BY

建 筑

结 构

给排水

暖 通

电 气

其 他

建设单位 泰兴市城市投资发展集团有限公司

工程名称 联盟中沟(阳江路至北辅路段)
西侧游园及人行道改造提升工程

子项名称

工程编号


子项编号

图 名 单臂廊架结构图及主要材料


专 业 道 路 阶 段 施工图

图 号 DL-09 版 本 号

比 例 出图日期 2025. 05

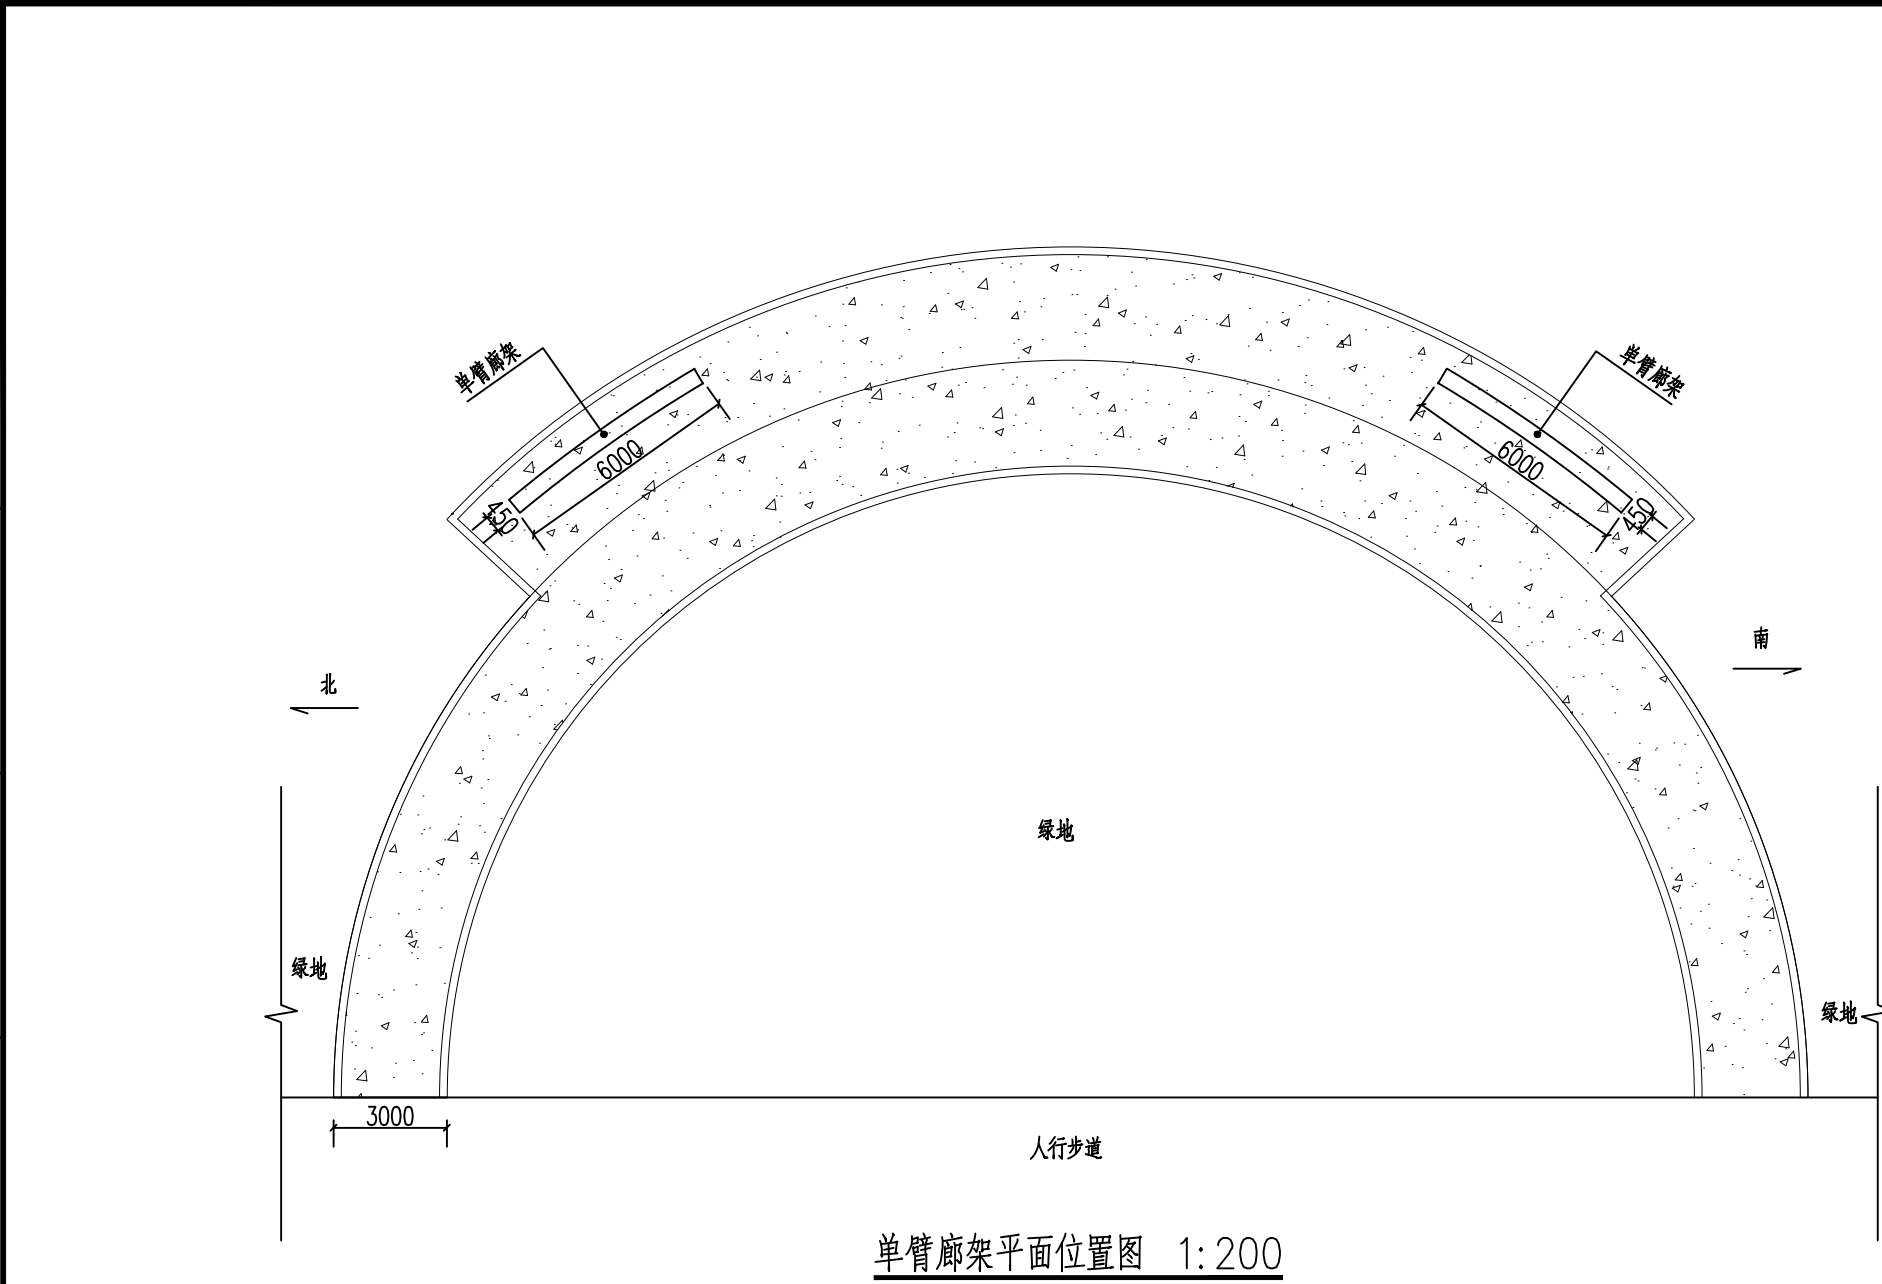


单臂廊架平面位置图 1:200

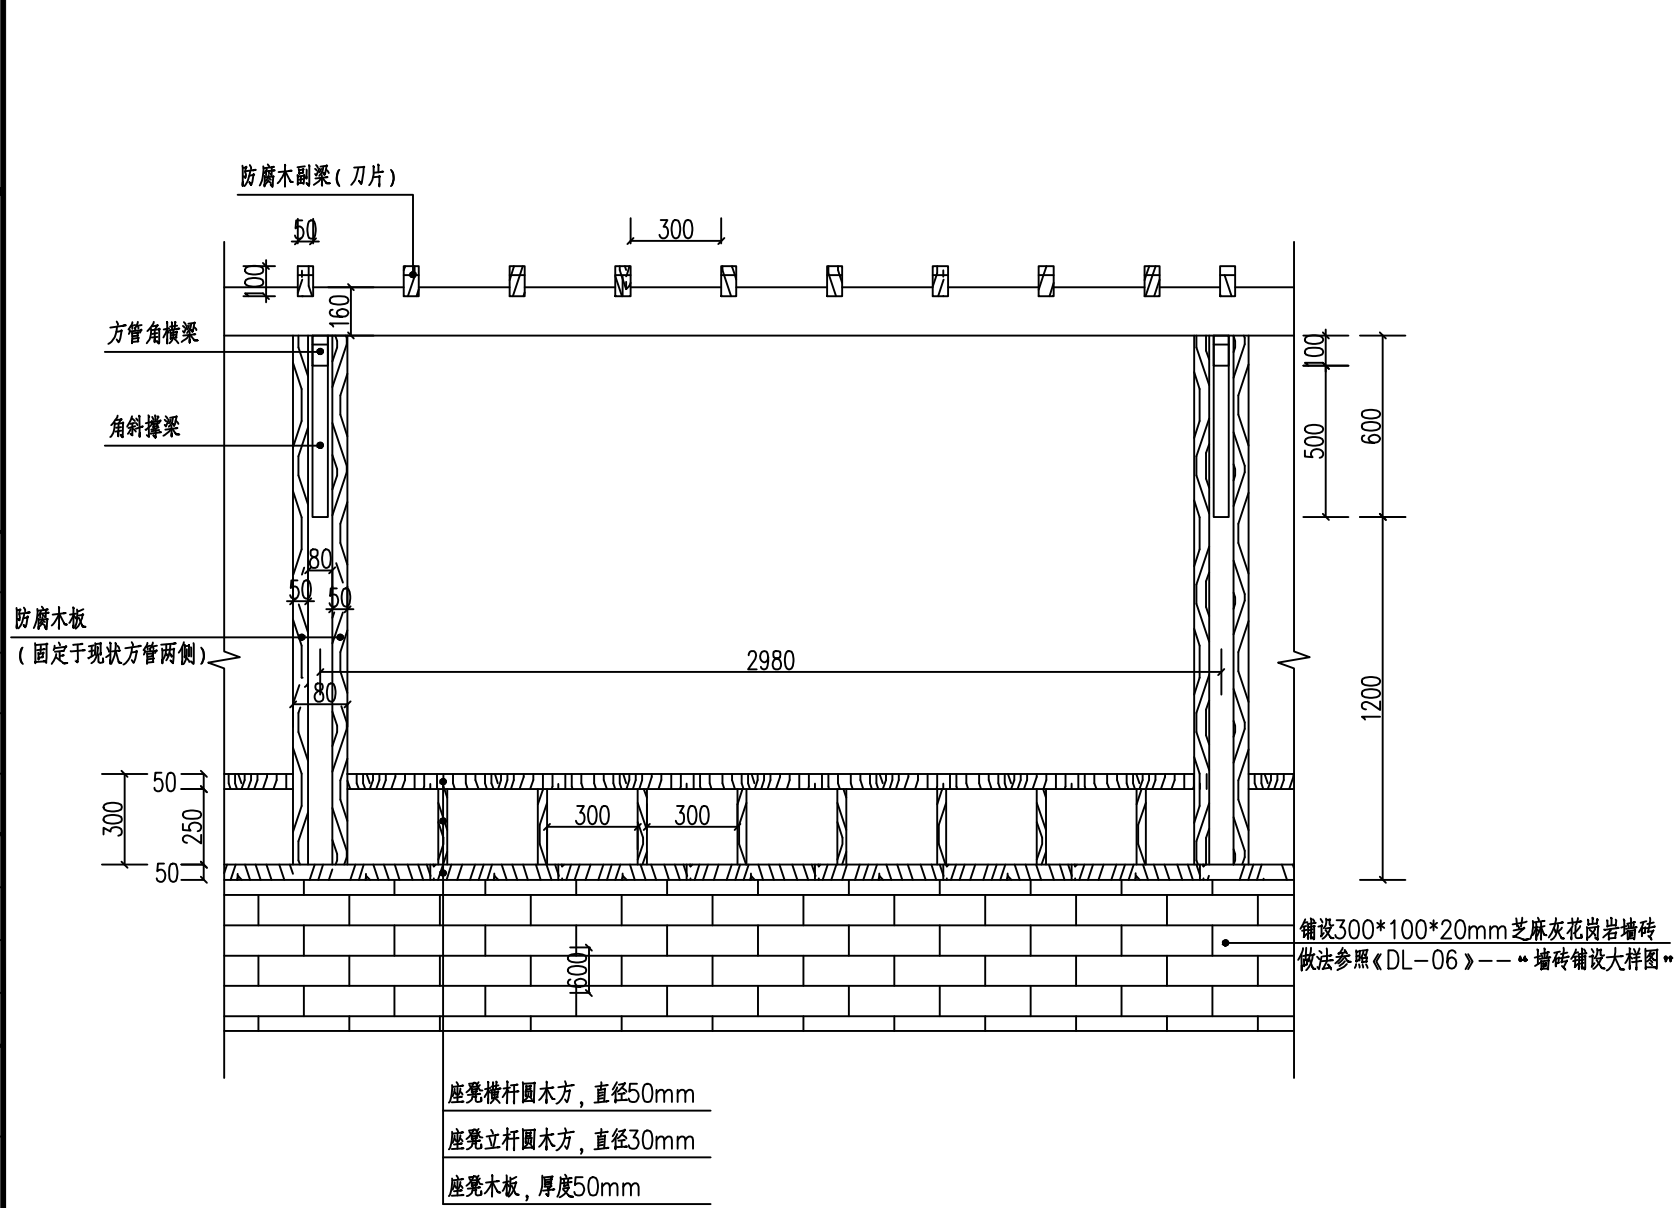

单臂廊架正立面图 1:25


说明:

- 图中尺寸除特殊标记外均以mm为单位。
- 下料或定制前应复核现场尺寸,根据现场实际情况可对尺寸进行微调,材质不可做更改,木制、钢质等外观漆面颜色需一致,颜色需经业主确认后方可施工。

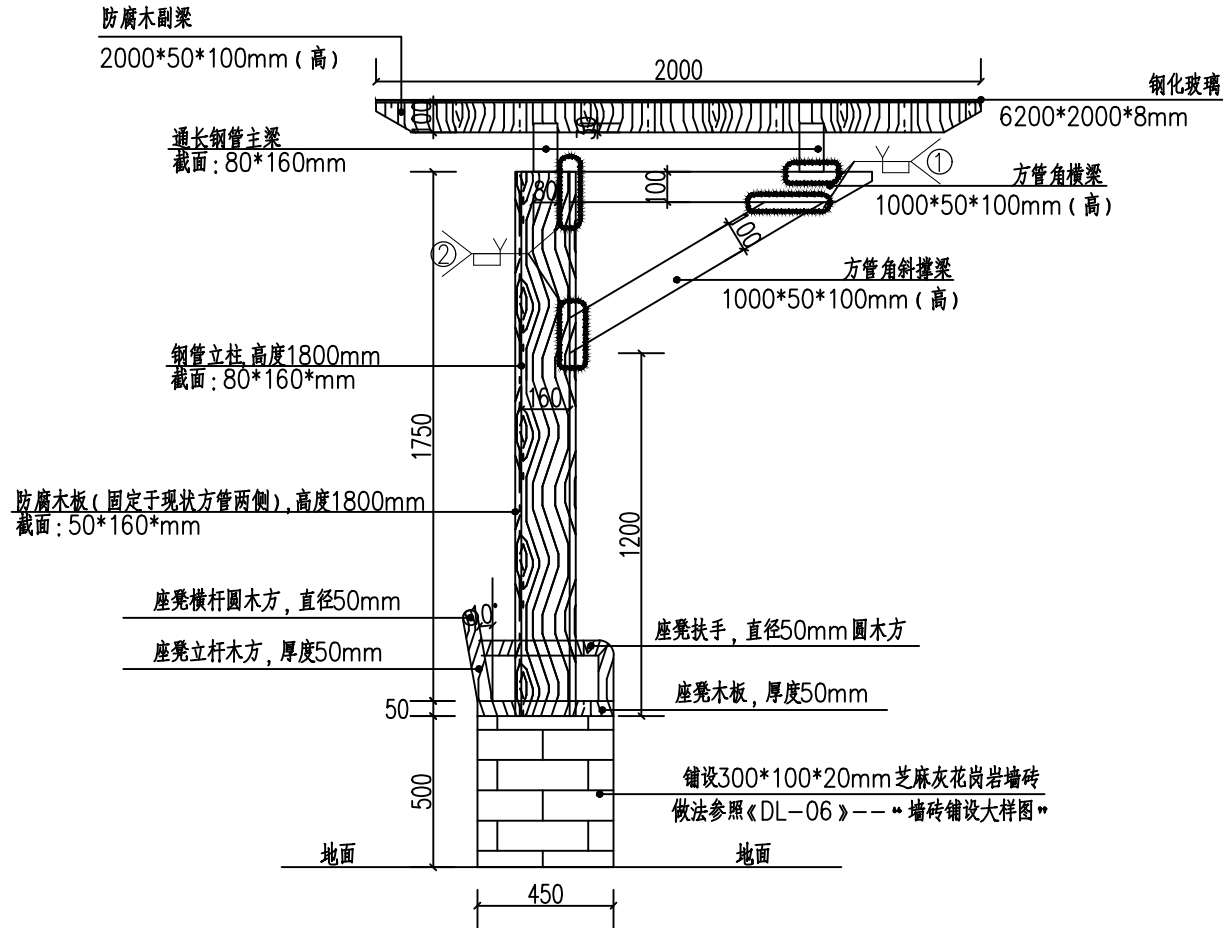


1 单臂廊架剖面图 1:25

构件焊接表			
标注样式	焊缝种类	焊接方法	焊接位置
①	全焊透焊接	焊条手工电弧焊	F,H,V,O
②	全焊透焊接	焊条手工电弧焊	F,H,V,O

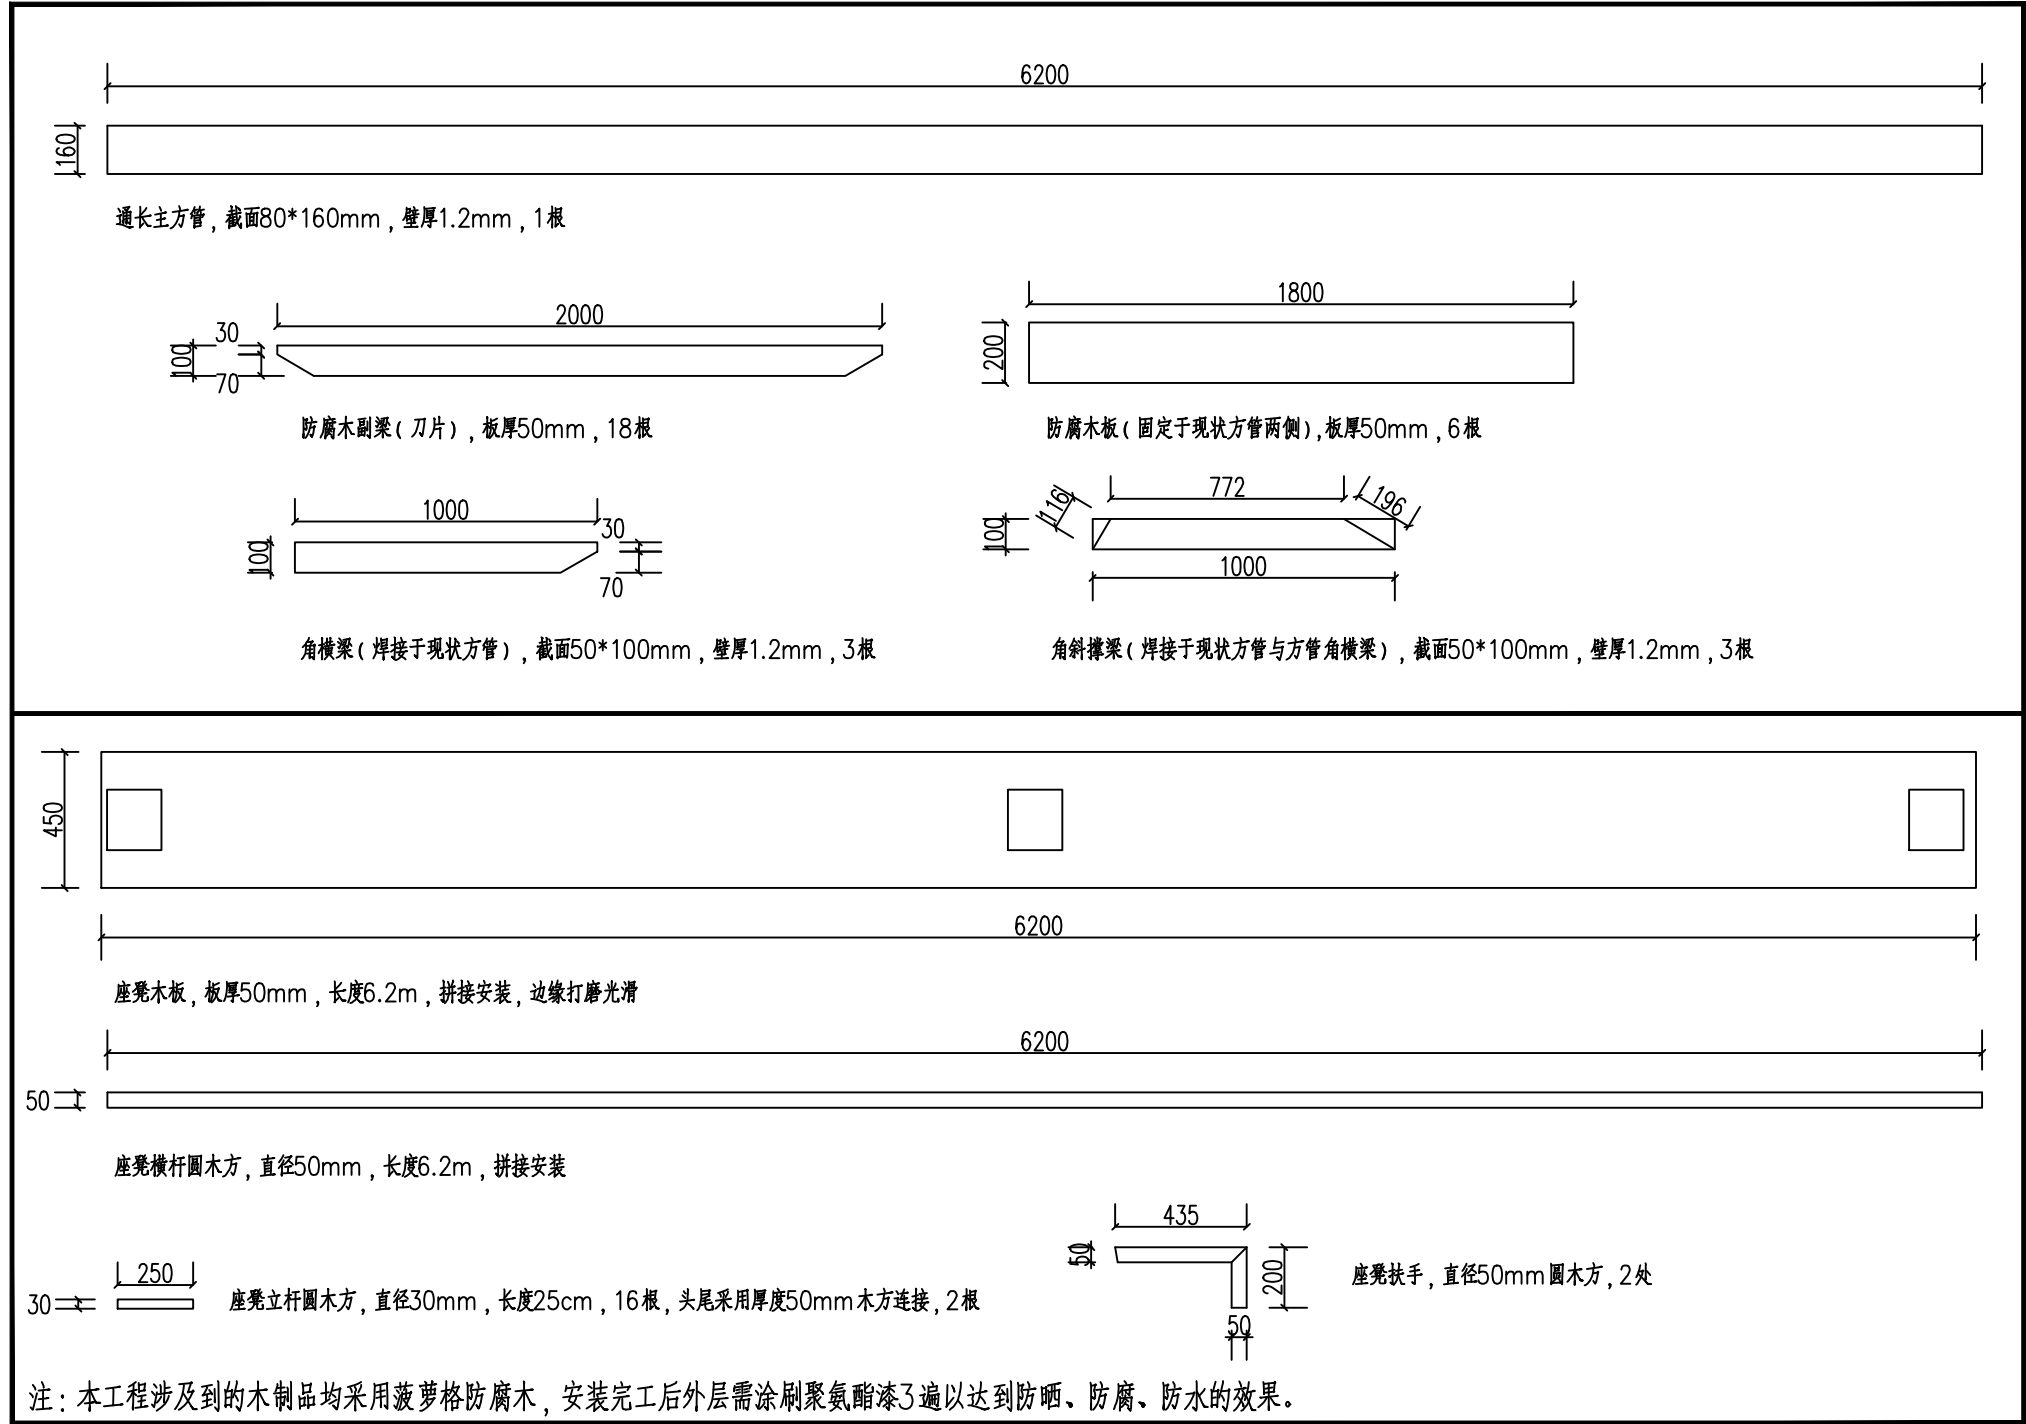


单座廊架主要材料 1:25

	实 名	签 名
项目负责人	陈荣珊	陈荣珊
专业负责人	陈荣珊	陈荣珊
设 计	陶楼敏	陶楼敏
注册（执业）章 中华人民共和国一级注册建筑师 姓名：陈 荣 珊 注册号：3310084-016 有效期：至2026年01月29日		
预盖章		
出图章 艺城设计有限公司 建筑行业（建筑工程）甲级 A233100847 风景园林工程设计专项 甲级 A233100847 市政行业（给水、排水、 道路、桥梁工程）专业 乙级 A233100847 ★ NO: A133034227 2025年10月18日		
审图章		
竣工章		
ACD 艺城设计有限公司 DESIGN OF ART CITY. CO. LTD 建筑行业（建筑工程） 甲级 A233100847 风景园林工程设计专项 甲级 A233100847 市政行业（给水、排水、 道路、桥梁工程）专业 乙级 A233100847		
项目经理		
审 定	冯佳星	冯佳星
审 核	陈荣珊	陈荣珊
校 对	范丽红	范丽红
制 图	陶楼敏	陶楼敏
会 签	CONFIRMED BY	
建 筑	结 构	
给排水	暖 通	
电 气	其 他	
建设单位	泰兴市城市投资发展集团有限公司	
工程名称	联盟中沟（阳江路至北辅路段） 西侧游园及人行道改造提升工程	
子项名称		
工程编号		
子项编号		
图 名	栅栏围挡大样图	
专 业	道 路	阶 段 施工图
图 号	DL-10	版 本 号
比 例		出图日期 2025. 05


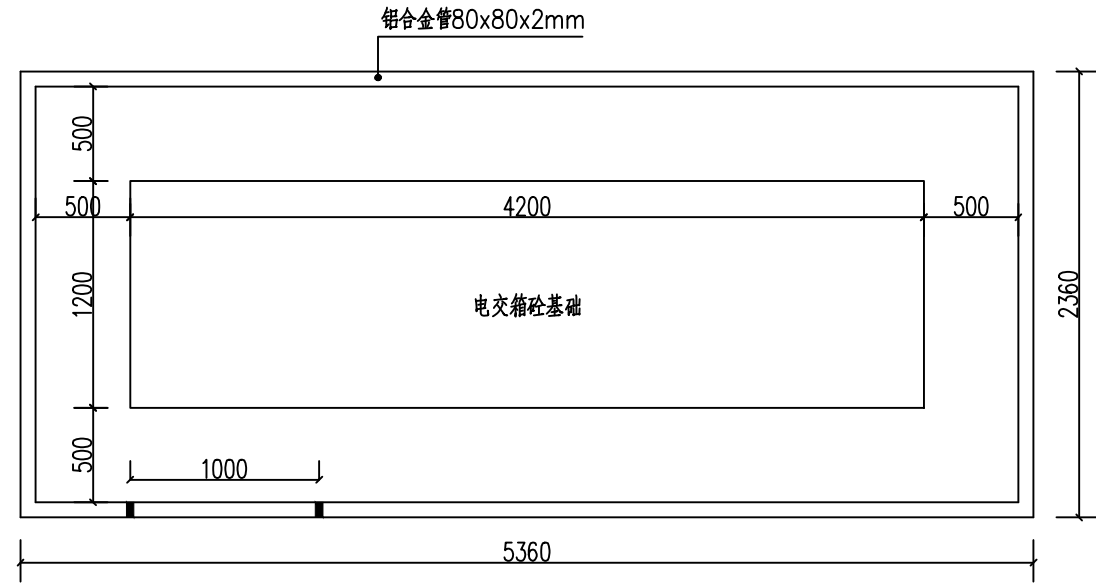


电交箱栅栏围挡平面布置图 1:40

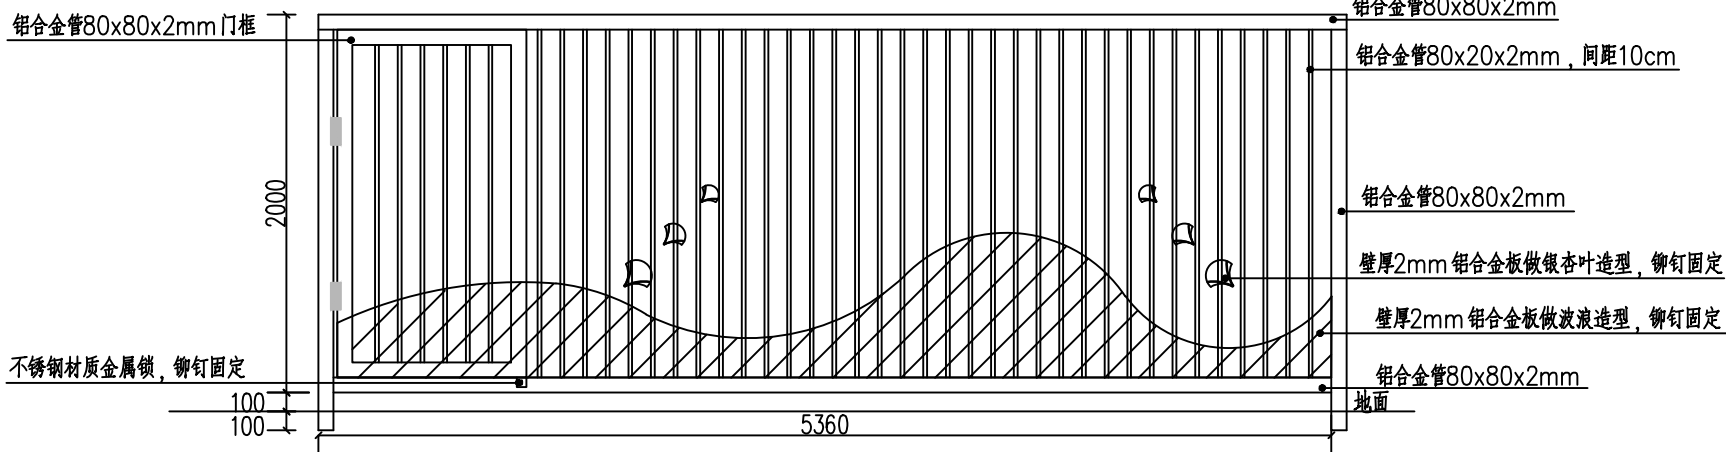


电交箱栅栏围挡正立面图 1:40


注：铝合金管颜色均为黑色，波浪造型颜色为蓝色，银杏叶造型颜色为黄色

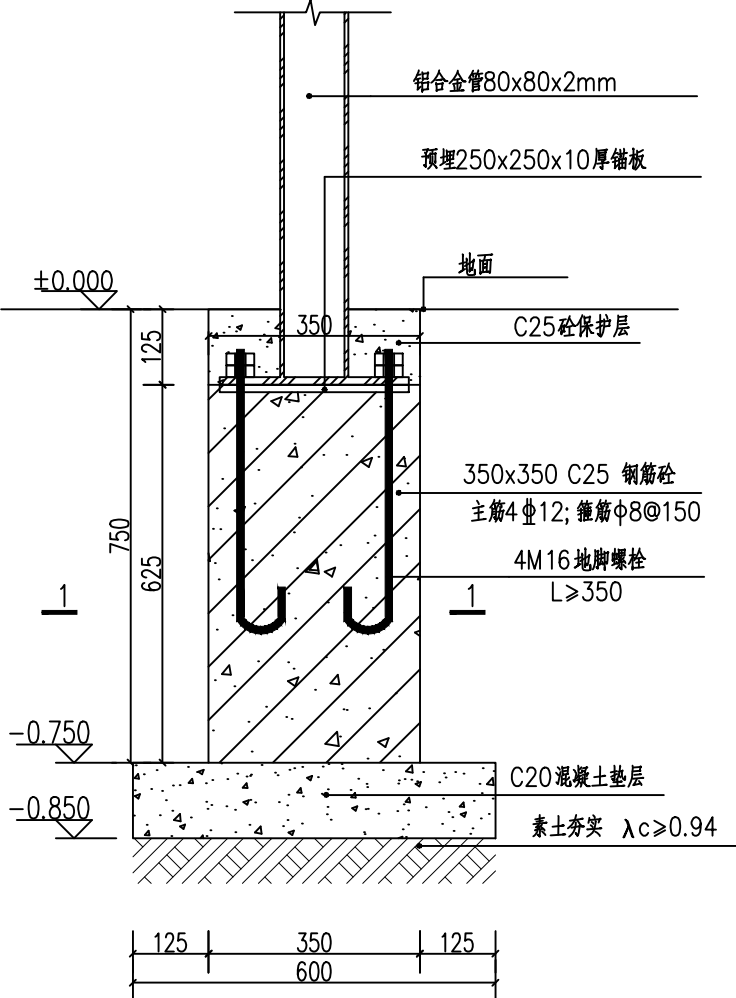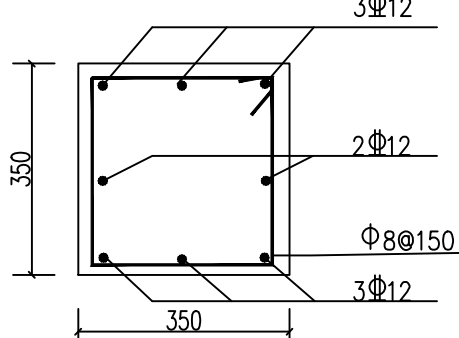

栅栏围挡独立基础大样图 1:12.5


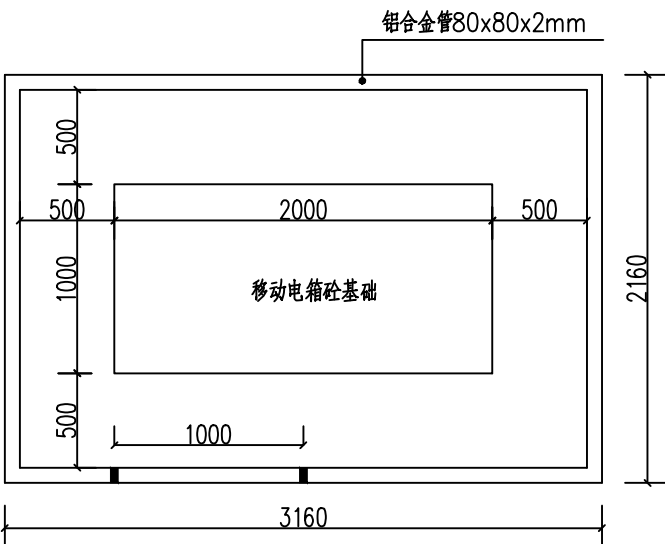


移动电箱栅栏围挡平面布置图 1:40

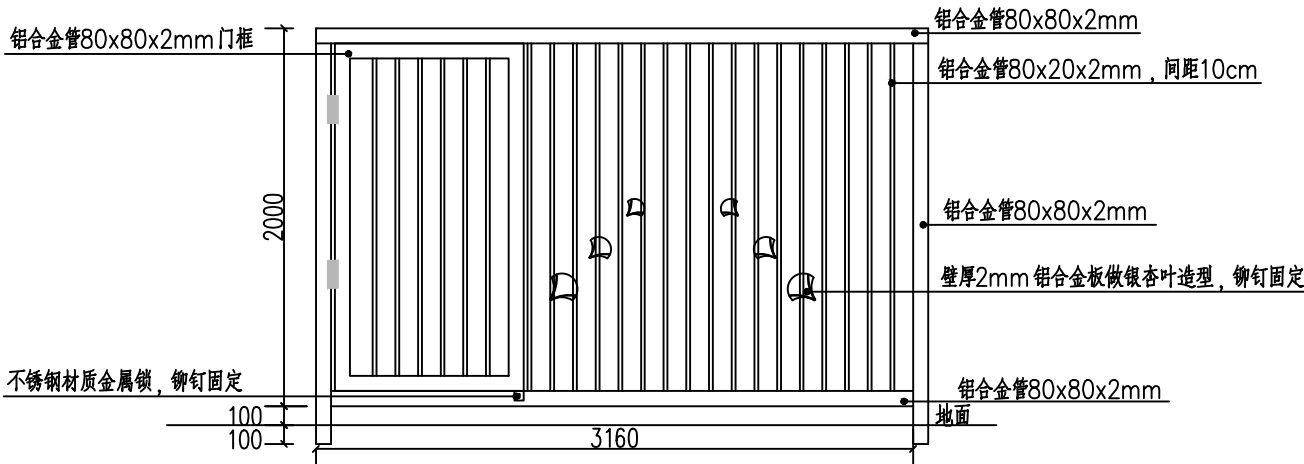

移动电箱栅栏围挡正立面图 1:40

注：铝合金管颜色均为黑色，银杏叶造型颜色为黄色

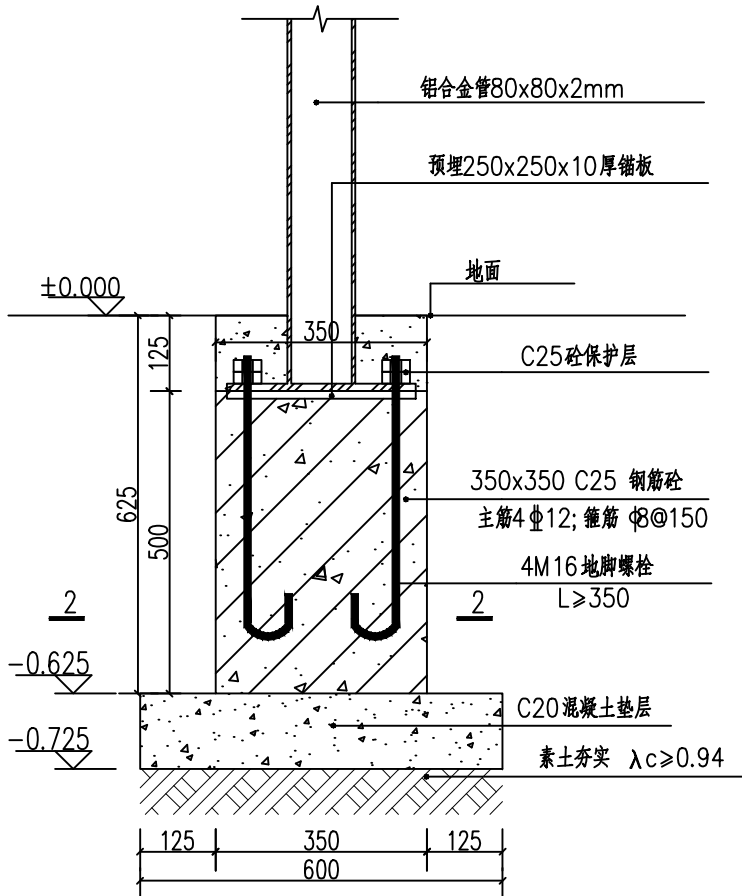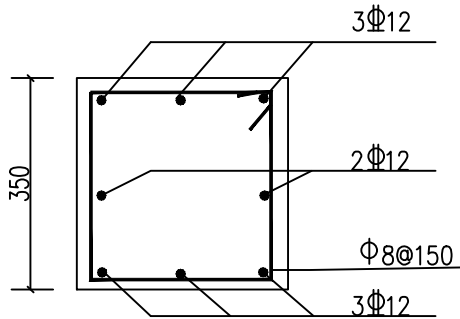

栅栏围挡独立基础大样图 1:12.5




栅栏围挡效果示意图


说明：

- 1、图中尺寸除特殊标记外均以mm为单位。
- 2、下料或定制前应复核现场尺寸，根据现场实际情况可对尺寸进行微调，材质不可做更改。
- 3、图片仅供参考，具体样式由业主选定。


	实 名	签 名
项目负责人	陈荣珊	陈荣珊
专业负责人	陈荣珊	陈荣珊
设 计	陶楼敏	陶楼敏
注册（执业）章		
中华人民共和国一级注册建筑师 姓 名：陈 荣 珊 注册号：3310084-016 有效期：至2026年01月29日		
预留章		
出图章		
艺城设计有限公司 浙江省住房和城乡建设厅监制		
审图章		
竣工章		
ACD 艺城设计有限公司 DESIGN OF ART CITY. CO. LTD 建筑行业（建筑工程） 甲级 A233100847 风景园林工程设计专项 甲级 A233100847 市政行业（给水、排水、 道路、桥梁工程）专业 乙级 A233100847		
项目经理		
审 定	冯佳星	冯佳星
审 核	陈荣珊	陈荣珊
校 对	范丽红	范丽红
制 图	陶楼敏	陶楼敏
会 签	CONFIRMED BY	
建 筑	结 构	
给排水	暖 通	
电 气	其 他	
建设单位	泰兴市城市投资发展集团有限公司	
工程名称	联盟中沟（阳江路至北辅路段） 西侧游园及人行道改造提升工程	
子项名称		
工程编号		
子项编号		
图 名	移位构筑物基础大样图 竹篱笆示意图	
专 业	道 路	阶 段 施工图
图 号	DL-11	版 本 号
比 例		出图日期 2025. 05

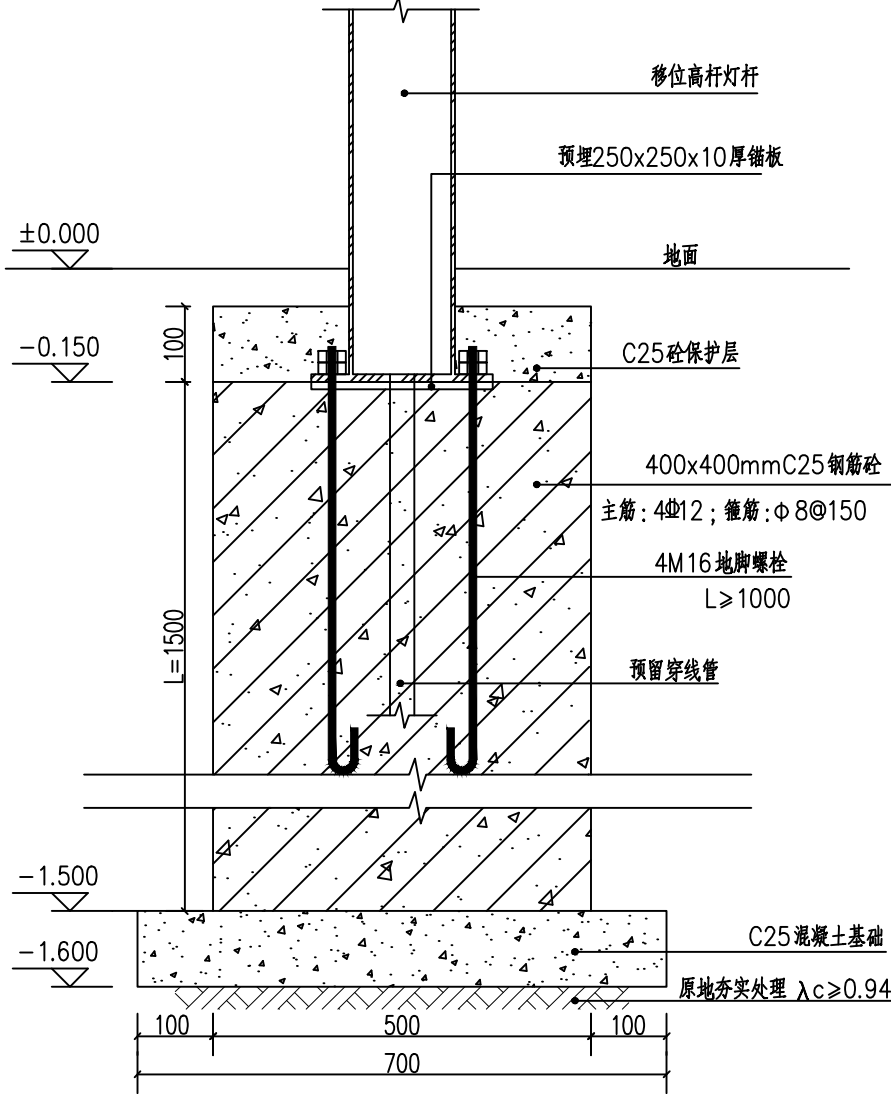

移位高杆路灯新建基础大样图 1: 10

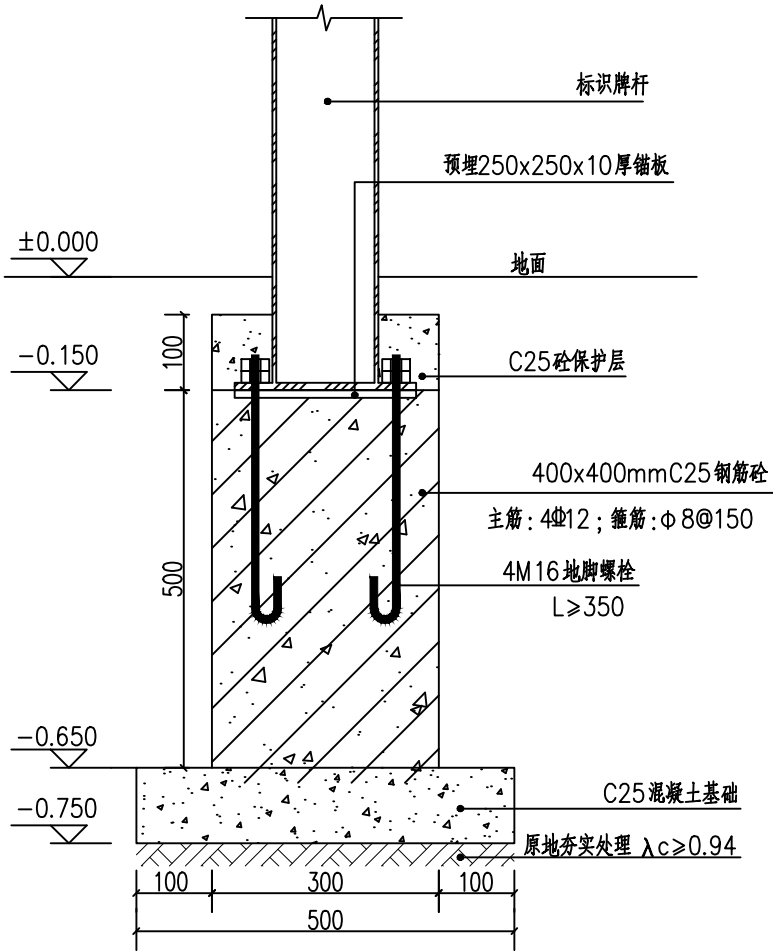


移位标识牌新建基础大样图 1: 10

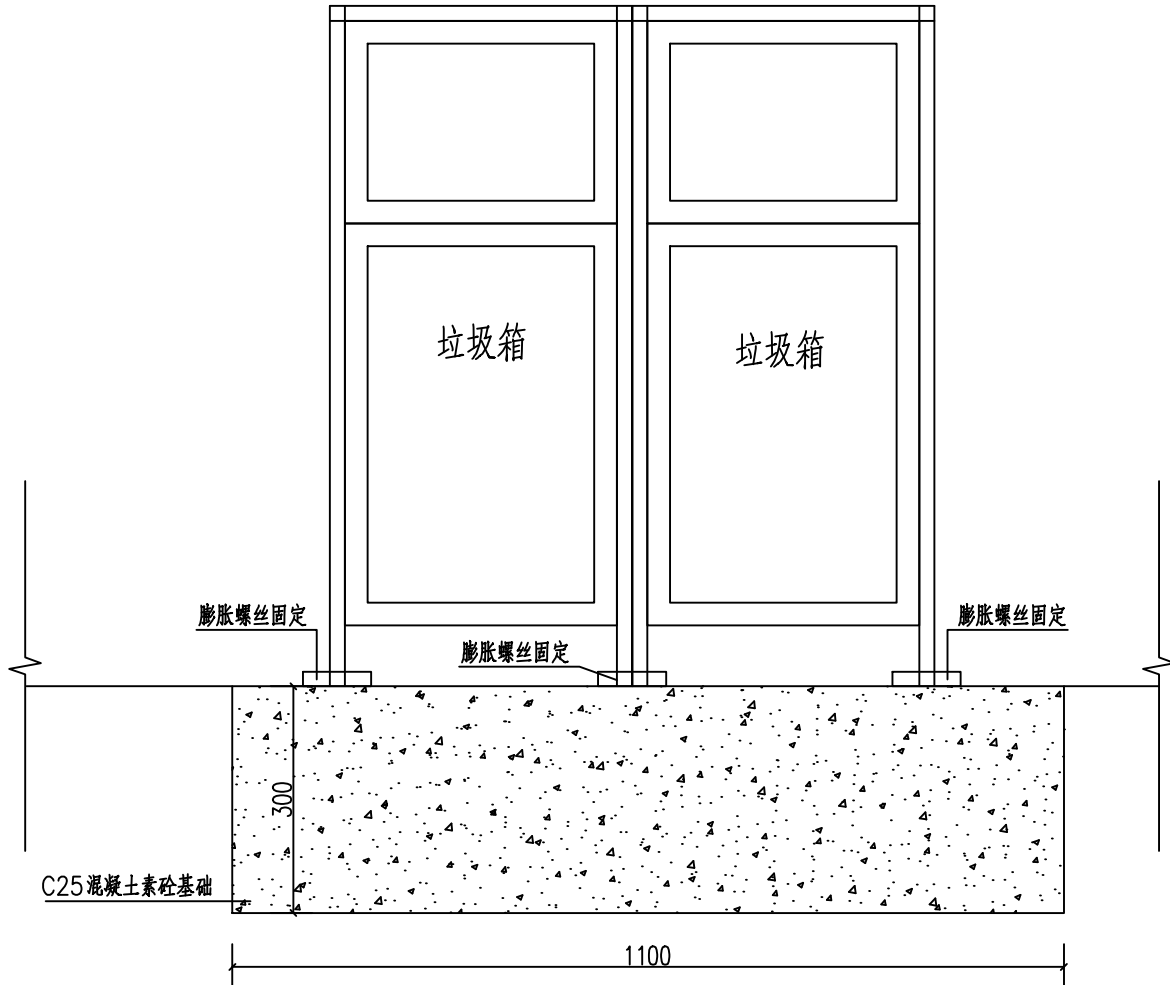

移位垃圾箱新建基础大样图 1: 10

尺寸: 1.1*0.6*0.3m (厚度)

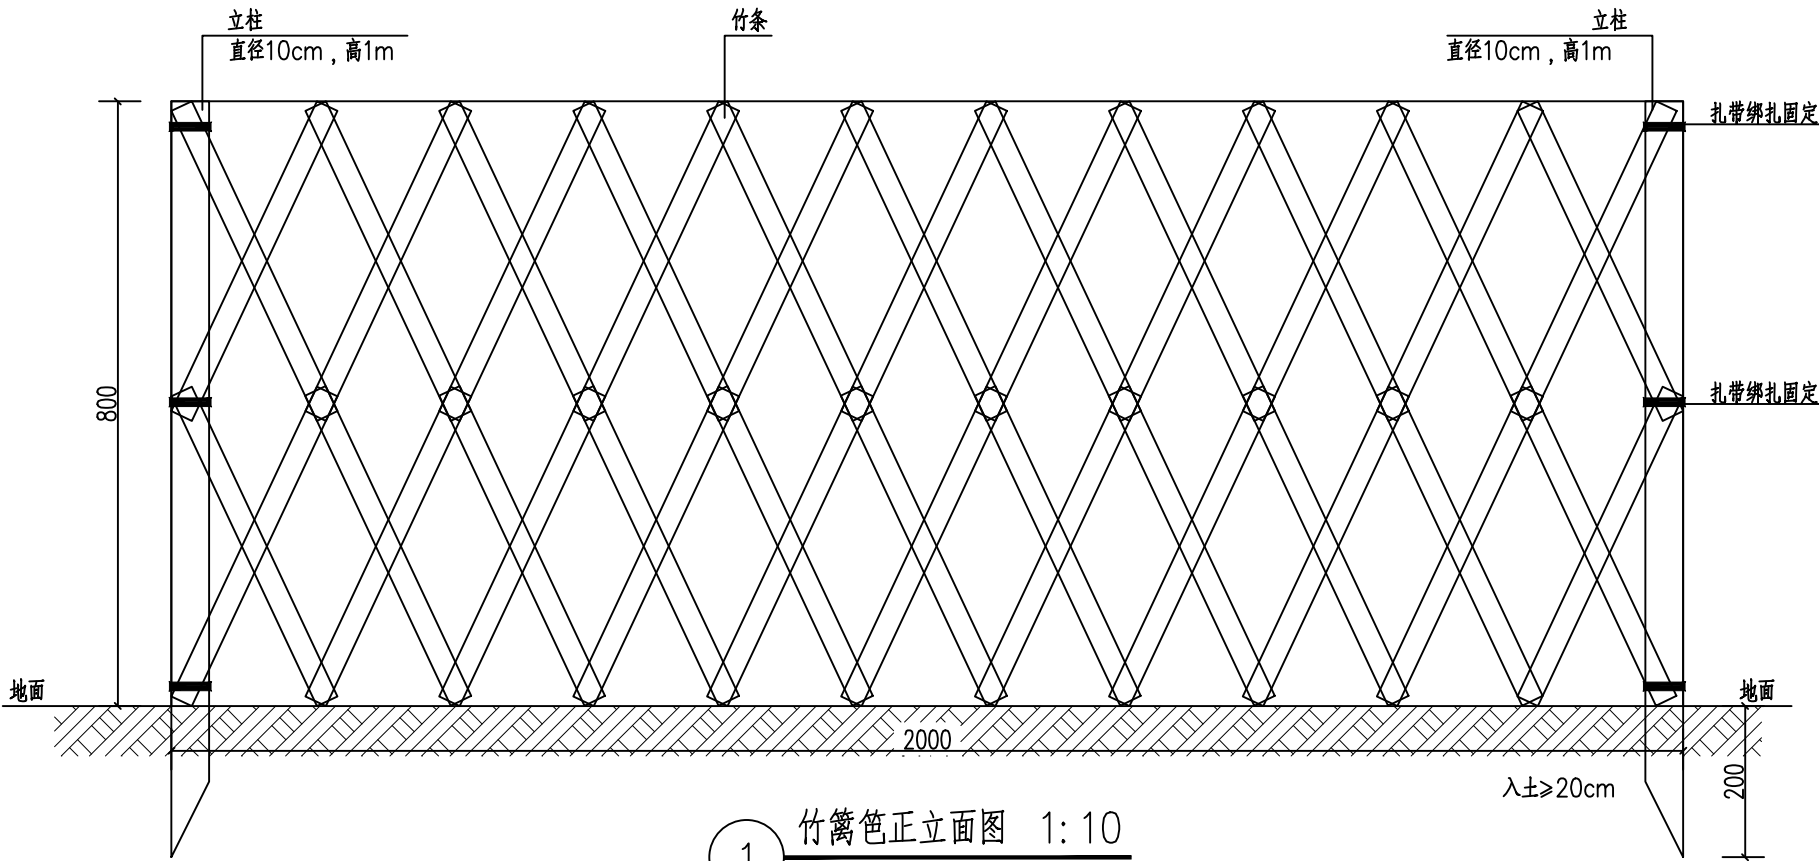

竹篱笆正立面图 1: 10

材质：防腐碳化竹片，竹条厚度1cm，宽度3cm。




竹篱笆示意图

说明：


- 图中尺寸除特殊标记外均以mm为单位。
- 图片仅供参考，具体样式颜色经业主确认后采购安装。

	实 名	签 名
项目负责人	陈荣珊	陈荣珊
专业负责人	陈荣珊	陈荣珊
设 计	陶楼敏	陶楼敏
注册（执业）章		
中华人民共和国一级注册建筑师 姓 名：陈 荣 珊 注册号：3310084-016 有效期：至2026年01月29日		
预留章		
出图章		
艺城设计有限公司 建筑行业（建筑工程）甲级 A233100847 风景园林工程设计专项 甲级 A233100847 市政行业（给水、排水、 道路、桥梁工程）专业 乙级 A233100847		
审图章		
竣工章		
ACD 艺城设计有限公司 DESIGN OF ART CITY. CO. LTD 建筑行业（建筑工程） 甲级 A233100847 风景园林工程设计专项 甲级 A233100847 市政行业（给水、排水、 道路、桥梁工程）专业 乙级 A233100847		
项目经理		
审 定	冯佳星	冯佳星
审 核	陈荣珊	陈荣珊
校 对	范丽红	范丽红
制 图	陶楼敏	陶楼敏
会 签		
CONFIRMED BY		
建 筑		结 构
给排水		暖 通
电 气		其 他
建设单位	泰兴市城市投资发展集团有限公司	
工程名称	联盟中沟（阳江路至北辅路段） 西侧游园及人行道改造提升工程	
子项名称		
工程编号		
子项编号		
图 名	移动电箱基础大样图	
专 业	道 路	阶 段
图 号	DL-12	版 本 号
比 例		出图日期
		2025. 05

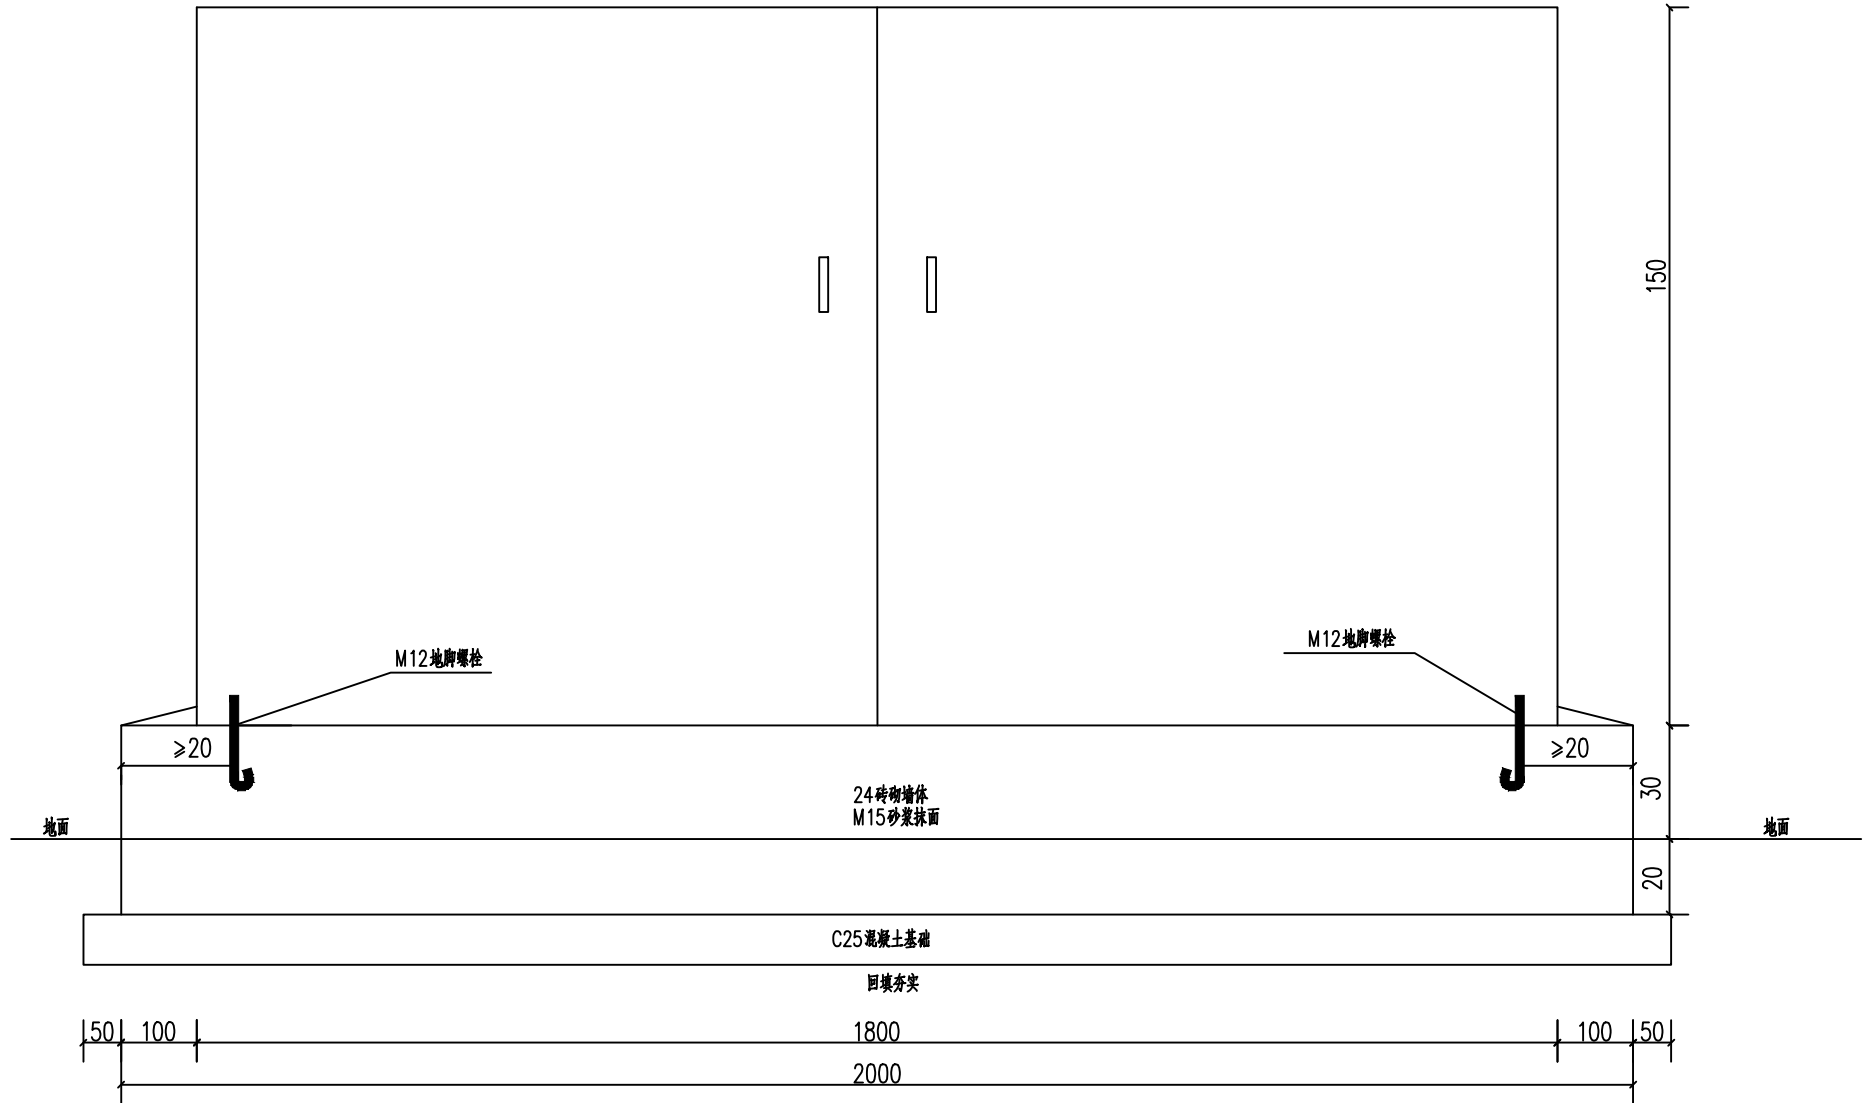

移动电箱正立面图 1:10


移动电箱共2座，手孔井2座，井圈井盖500*500*800mm，做法参照YD/T5178-2017-83；球墨铸铁井盖，做法参照YD/T5178-2017-92

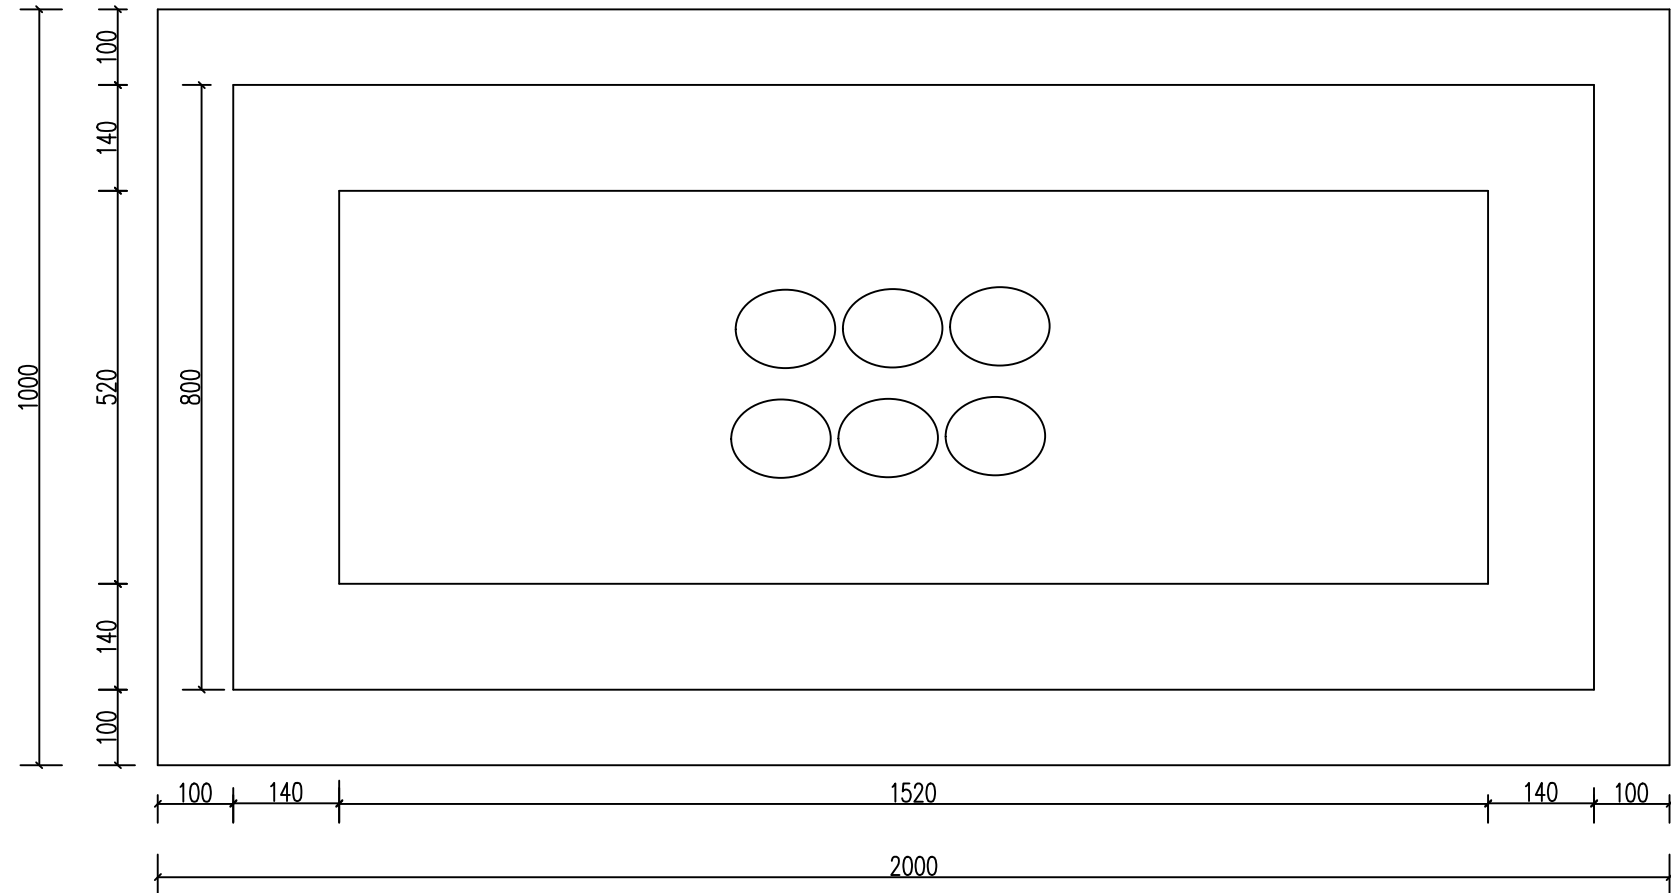


移动电箱平面图 1:10

说明：

- 图中尺寸无特殊标注外均以mm计；
- 安装室外落地式光缆交接箱应采用基座，基座与人（手）孔间应采用管道连通，不得采用通道连通。基座与管道、箱体间应有密封防潮措施。
- 基座尺寸宜超出光缆交接箱外形尺寸30mm，交接箱底面不得超出基座范围。基础的平面应高于历史最高水位不少于100mm。基座平面水平度偏差不大于3%。基座承载符合不小于6kN/m²。
- 基座的建筑要求：基座下的回填土必须经过分层回填、分层夯实处理，每层厚度不大于200mm，处理后地基承载力特征值不小于120kPa；回填土夯实后，建筑100mm厚的混凝土垫层，各向外伸出基础100mm；内外墙体应采用M15砂浆抹面；浇筑基座应预埋至基座内上线槽的电源线、光电缆引入管孔及地脚螺栓。箱内的线缆安装完毕，应采用防水材料封堵已放线的管孔缝隙以及冗余管孔。
- 地线的安装应与基础建造同步实施，采用镀锌扁钢将地线系统的水平接地体延伸至基座内的上线槽，扁钢露出端留有Φ10mm的连接孔，地线从连接孔引接，引接铜线截面积不小于6mm²。地线的接地电阻应不大于10Ω。引接扁钢应做防腐绝缘处理，所有焊接点应做防腐处理。光交箱内所有设备的保护地采用截面积不小于6mm²的铜线接至接地汇集排。
- 光交箱底部与底座内的抗震机墩直接相连（抗震设防烈度至少达到7度），并应用地脚螺栓连接牢固，缝隙用防水材料封堵，连接固定点不得裸露在外。

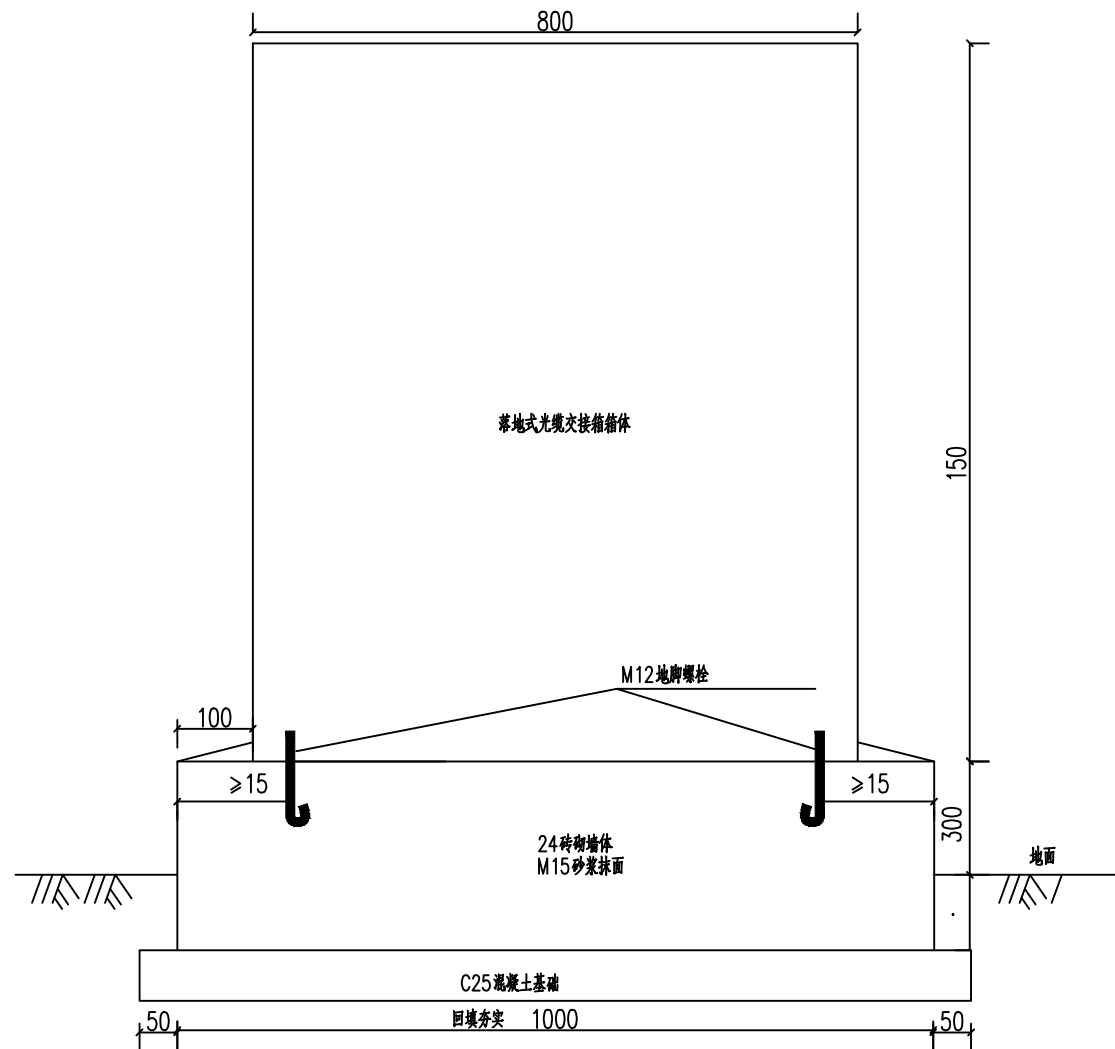

移动电箱侧立面图 1:10

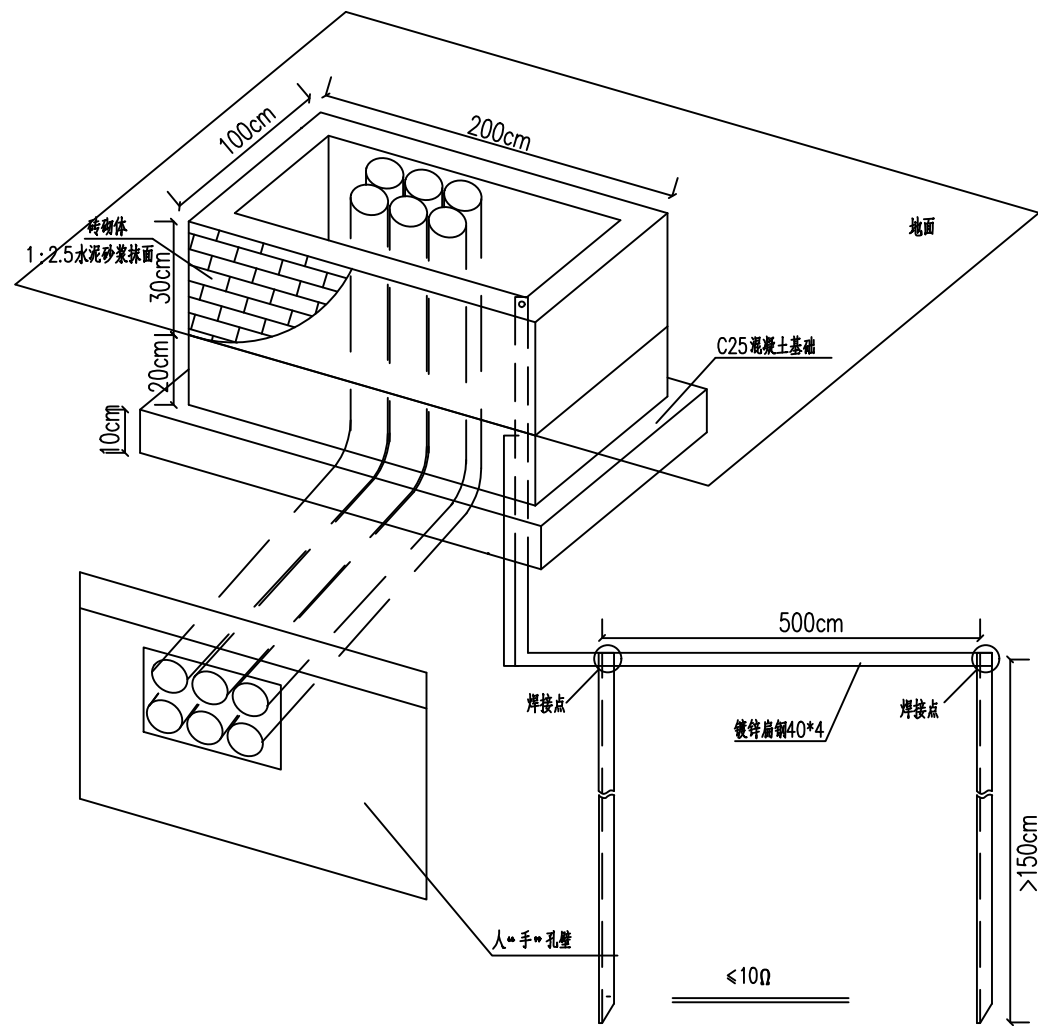

移动电箱基础大样图 1:10

	实 名	签 名
项目负责人	陈荣珊	
专业负责人	陈荣珊	
设 计	陶楼敏	
注册（执业）章		
中华人民共和国一级注册建筑师 姓 名：陈 荣 珊 注册号：3310084-016 有效期：至2026年01月29日		
预留章		
出图章		
艺城设计有限公司 建筑行业（建筑工程）甲级 A233100847 风景园林工程设计专项 甲级 A233100847 市政行业（给水、排水、 道路、桥梁工程）专业 乙级 A233100847		
审图章		
竣工章		
ACD 艺城设计有限公司 DESIGN OF ART CITY. CO. LTD 建筑行业（建筑工程） 甲级 A233100847 风景园林工程设计专项 甲级 A233100847 市政行业（给水、排水、 道路、桥梁工程）专业 乙级 A233100847		
项目经理		
审 定	冯佳星	
审 核	陈荣珊	
校 对	范丽红	
制 图	陶楼敏	
会 签		
CONFIRMED BY		
建 筑		结 构
给排水		暖 通
电 气		其 他
建设单位	泰兴市城市投资发展集团有限公司	
工程名称	联盟中沟（阳江路至北辅路段） 西侧游园及人行道改造提升工程	
子项名称		
工程编号		
子项编号		
图 名	成品采购示意图	
专 业	道 路	阶 段
图 号	DL-13	版 本 号
比 例		出图日期
		2025. 05

本图未盖出图章无效



1 无靠背座凳示意图
规格：1.2*0.5*0.5m



2 靠背座凳示意图
规格：1.2*0.5*0.8m



3 石桌石凳示意图
规格：石桌直径0.9m，石凳直径0.3m

说明：
1、图片仅供参考，具体样式颜色经业主确认后采购安装。