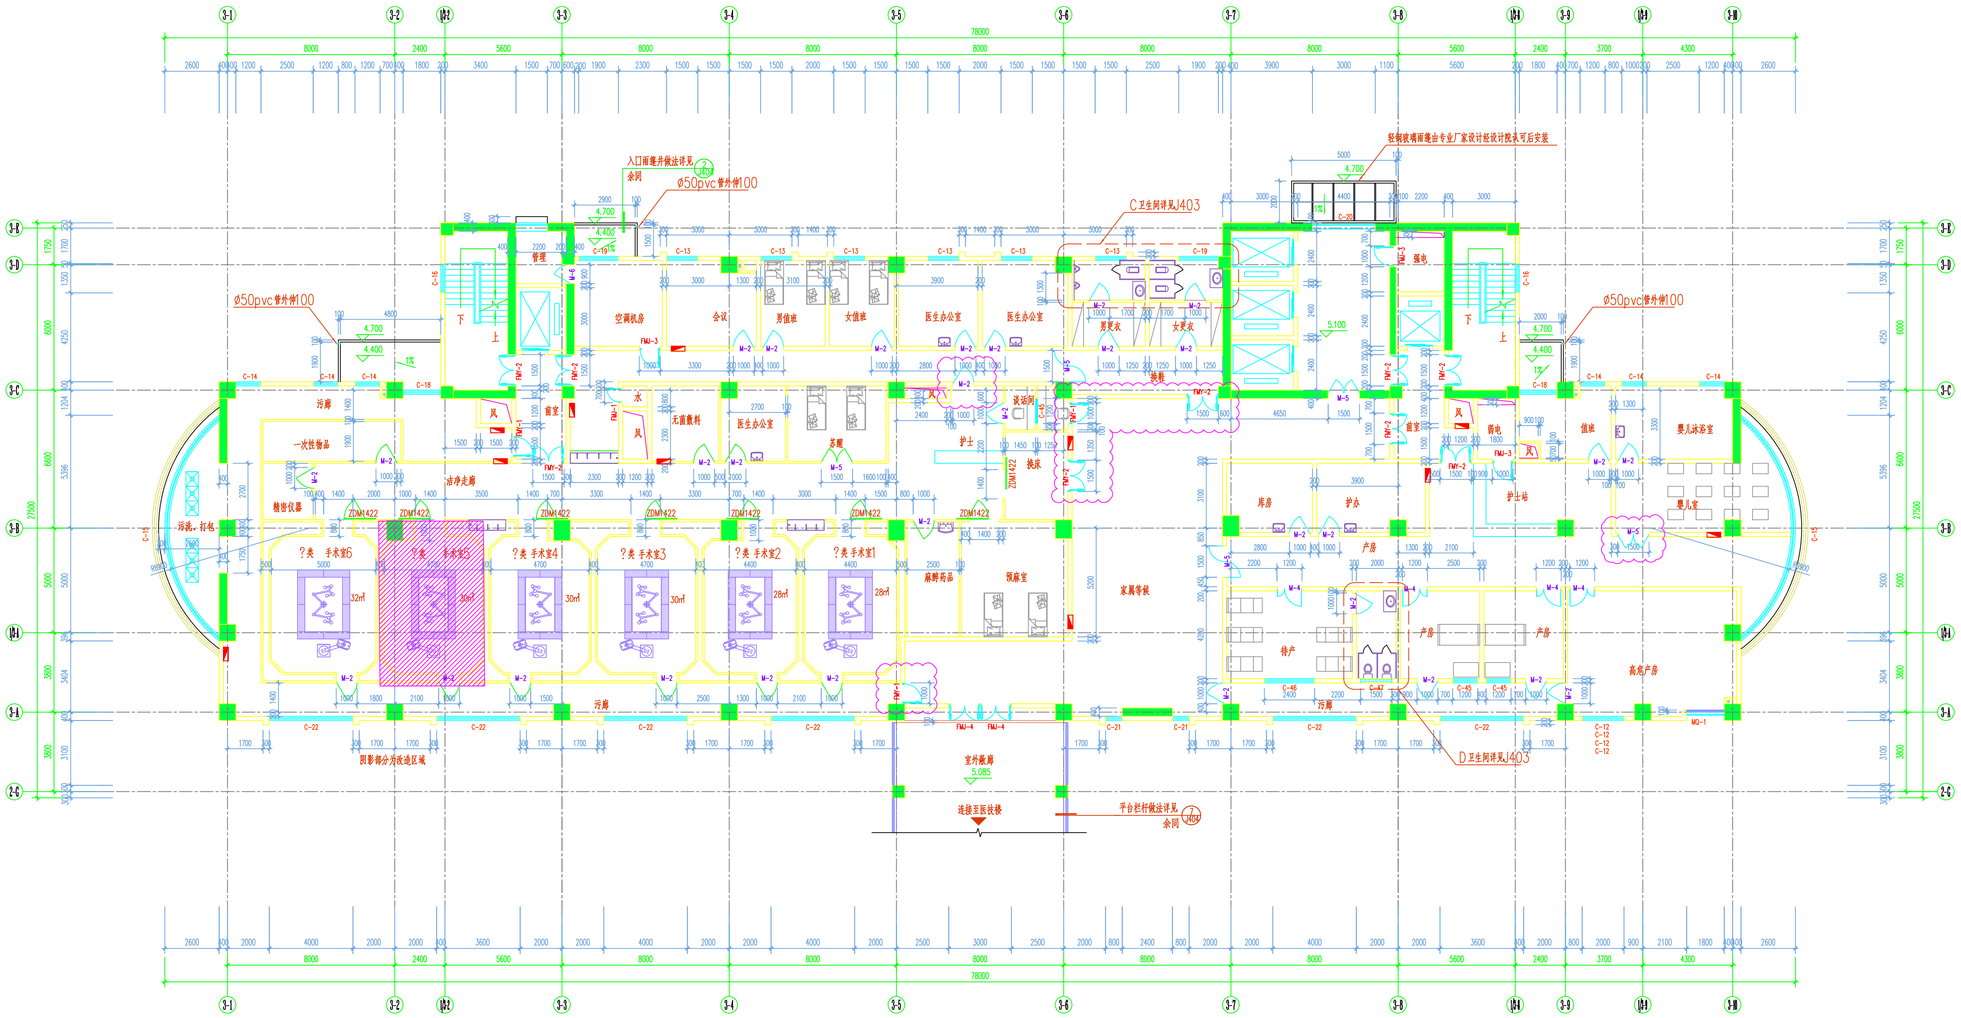

说明:

1. 柱子及剪力墙尺寸详见结构图.
2. 凡未特别注明的轴线居柱中, 凡未特别注明的轴线居墙中.
3. 凡未特别注明的墙厚为200或100, 凡未特别注明的轴线居墙中.
   外墙为200厚小型混凝土空心砌块, 除注明外均轴线居中.
   内墙为200厚砂加气混凝土砌块, 除注明外均轴线居中.
   100厚砂加气混凝土砌块墙体除注明外均轴线居中.
4. 无障碍楼梯扶手做法参见03J926\41\2, 栏杆做法参见03J926\46\1.
   无障碍坡道扶手做法参见03J926\23\1.
   无障碍坡道坡面做法参见03J926\22\3.
   无障碍走廊扶手做法参见03J926\31\1.
   无障碍专用厕所做法详见03J926\71.
5. 窗下墙高度小于800的需做护窗栏杆.
6. 所有卫生间, 开水间及阳台均地坪标高较同层楼地面低5MM.
7. 所有装于走廊上的门均不上钢插销门.
8. 特级防火卷帘边线两侧大面温片作为耐火级限判定标准
   且耐火级限不低于3小时的防火卷帘(双帘双轨).
9. 幕墙骨架用钢板网外包.

防火分区示意

area=1559m²

二层平面 1:100

本层建筑面积=1559m²
总建筑面积=16914m²

注: 1、本图未加盖本院出图专用章无效。
2、本图的版权归东南大学建筑设计研究院所有。
3、划白以红线盖度本图, 一切以图注尺寸为准。
4、墙体尺寸除注明外均轴线对齐。
5、使用本图时, 应同结构图纸及其他的有关标准图, 如发现有任何方面之处, 应通知本院。
6、加修图纸图件, 图中所有图纸尺寸以毫米制, 标高以米制。

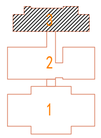

出图签章

执业签章

东南大学建筑设计研究院

建设单位	太仓市沙溪镇人民政府		
项目名称	太仓市沙溪人民医院病房楼		
图纸名称	二层平面		
项目编号	2010-802(C)	专 业	建筑
设计阶段	施工图	图纸编号	J103-G1
版 号		出图日期	2010.08
方 案	王纲 吴卫保		
专业负责人	张 敏		
设 计	王 纲		
校 核	蔡 雯		
审 核	张 敏		
项目负责人	张 敏		
批 准	缪世达		
会签 建筑		结构	
会签 给排水		电气	
会签 暖 通		智能	