


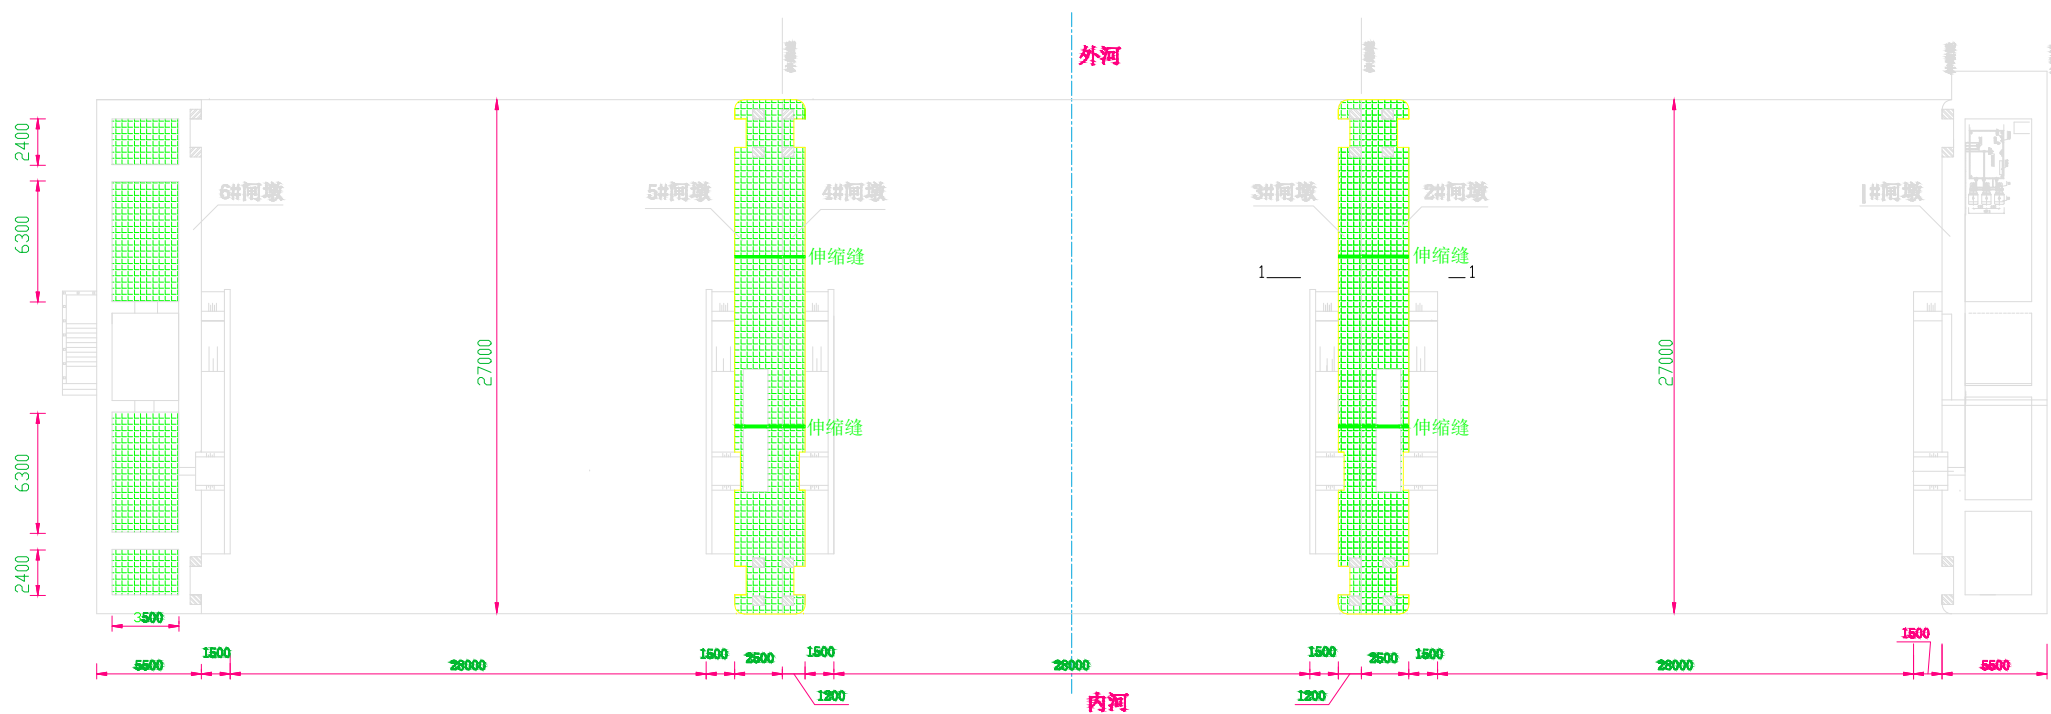

说明：图中尺寸以mm计；
铺装混凝土面积300m²；

江尖节制闸隔墩顶面防水处理平面布置示意图