



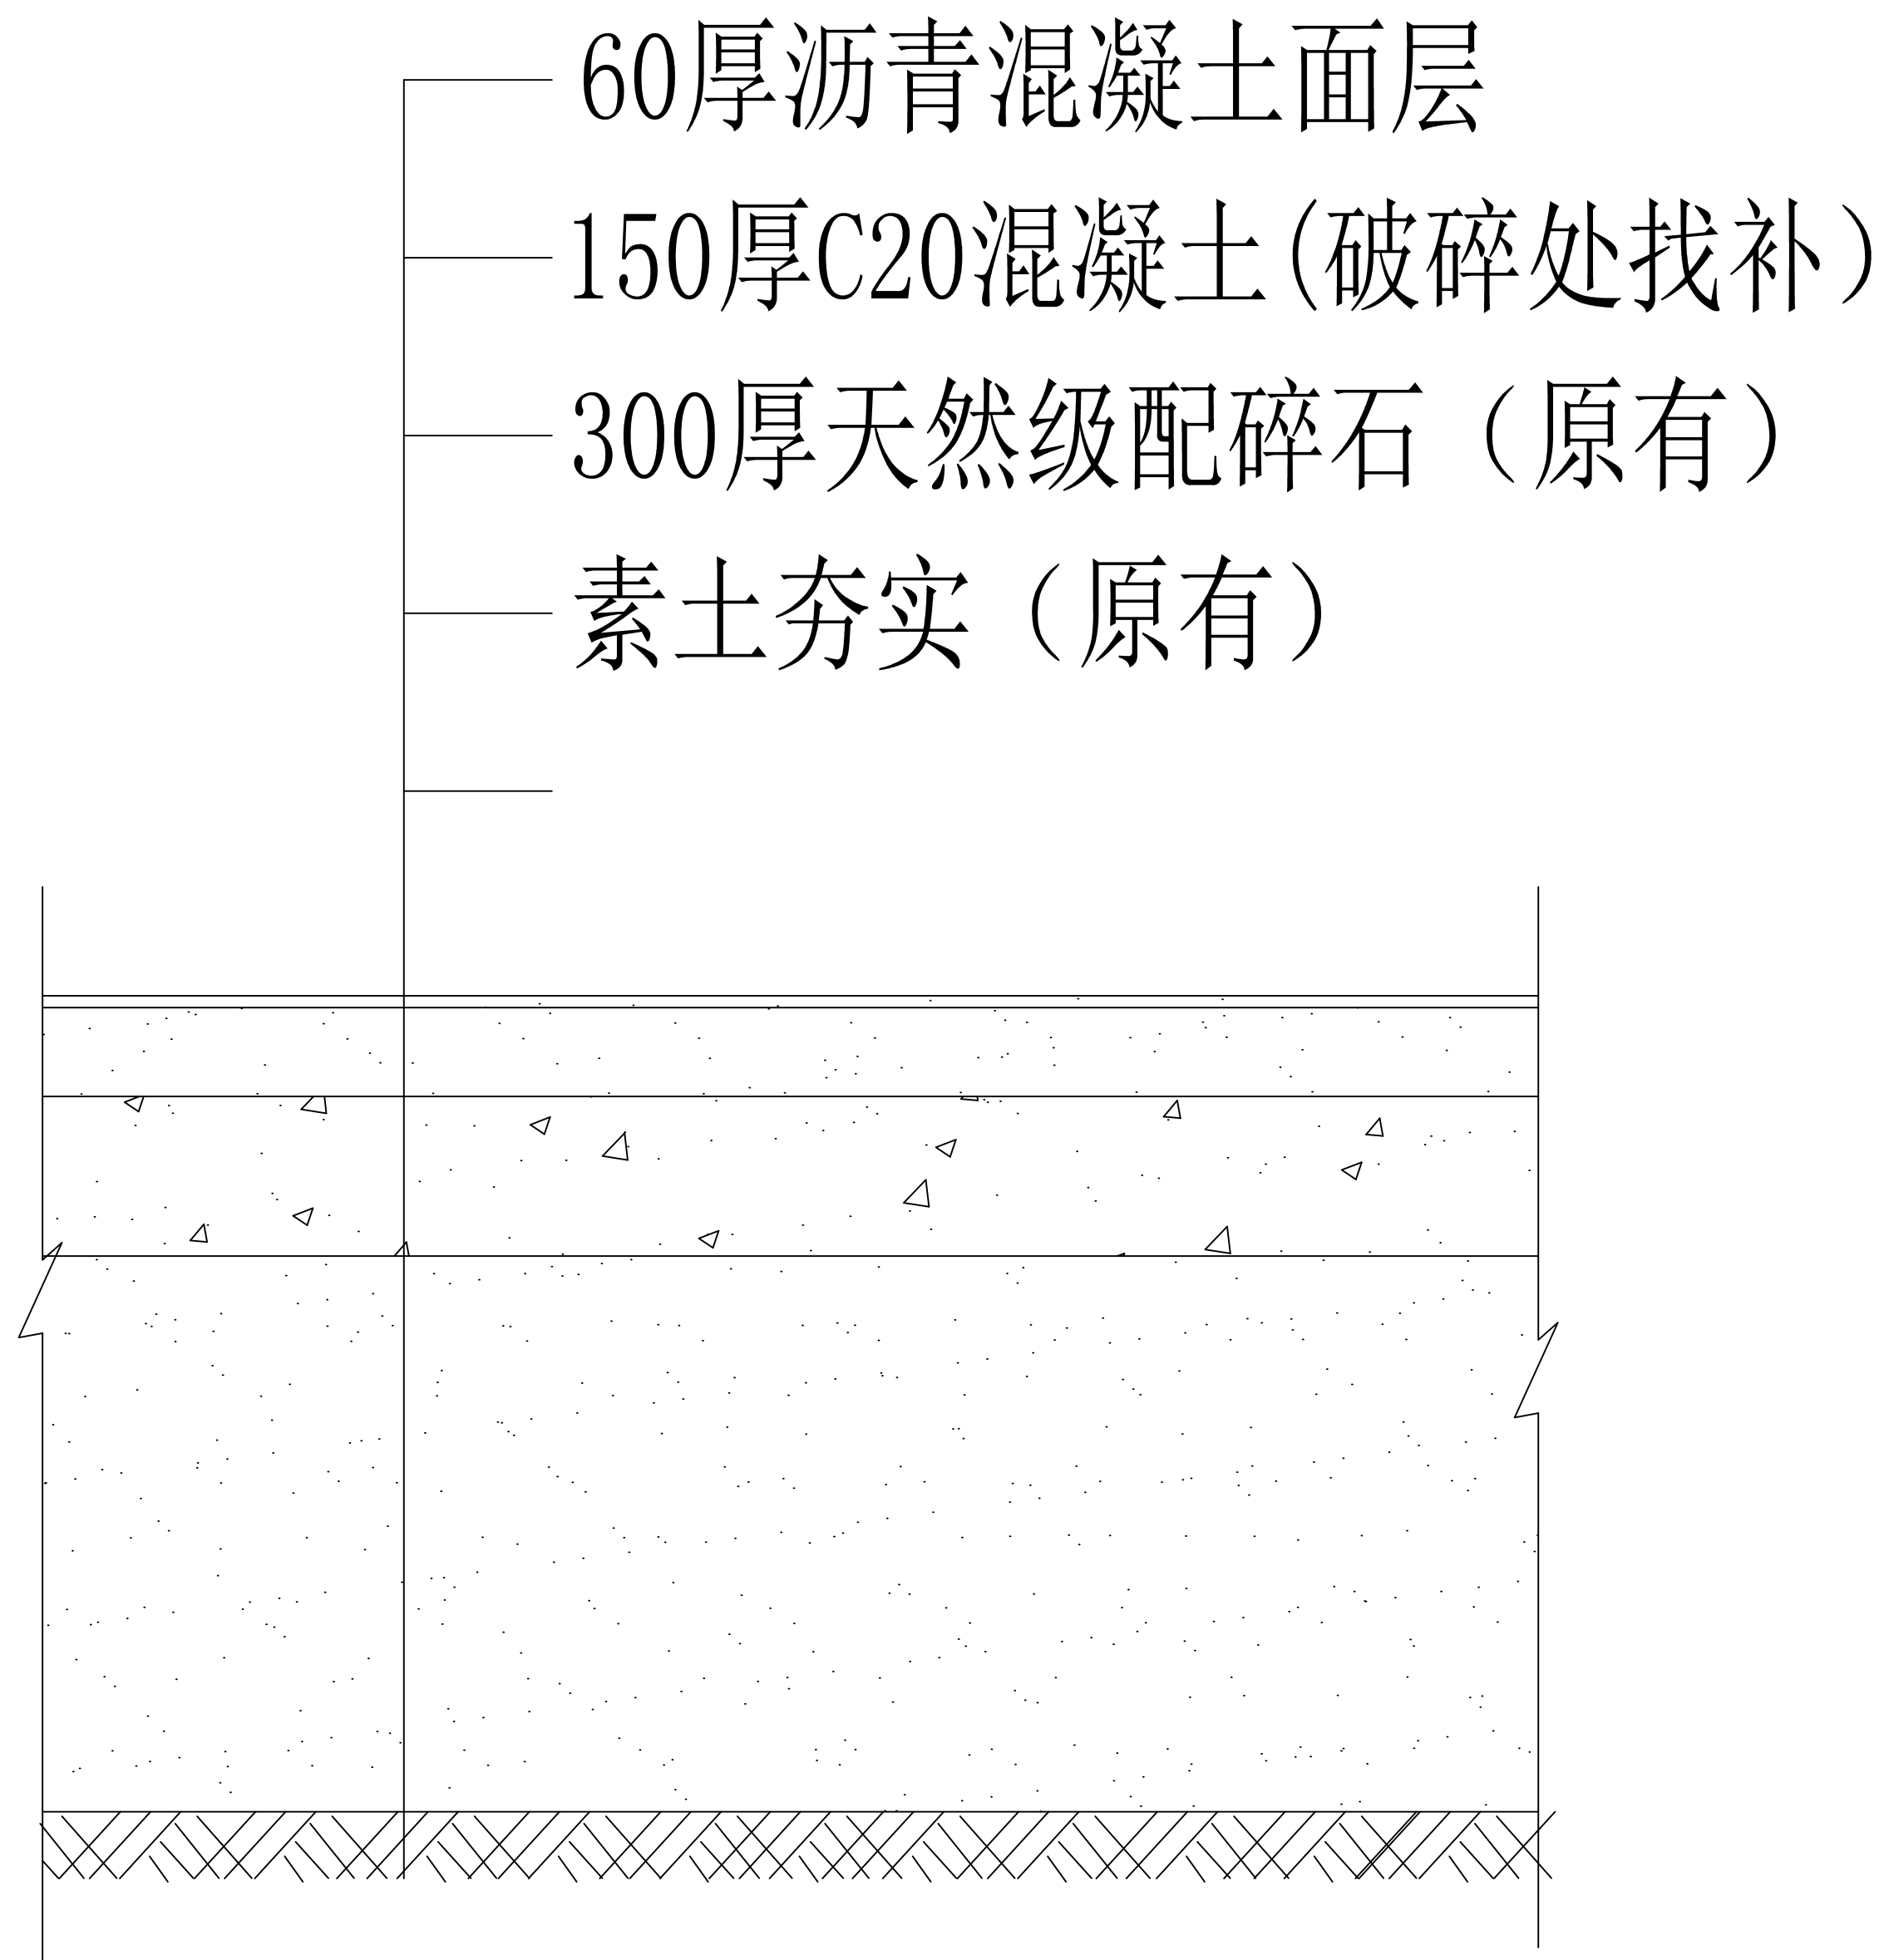


沥青路面断面图 1:10

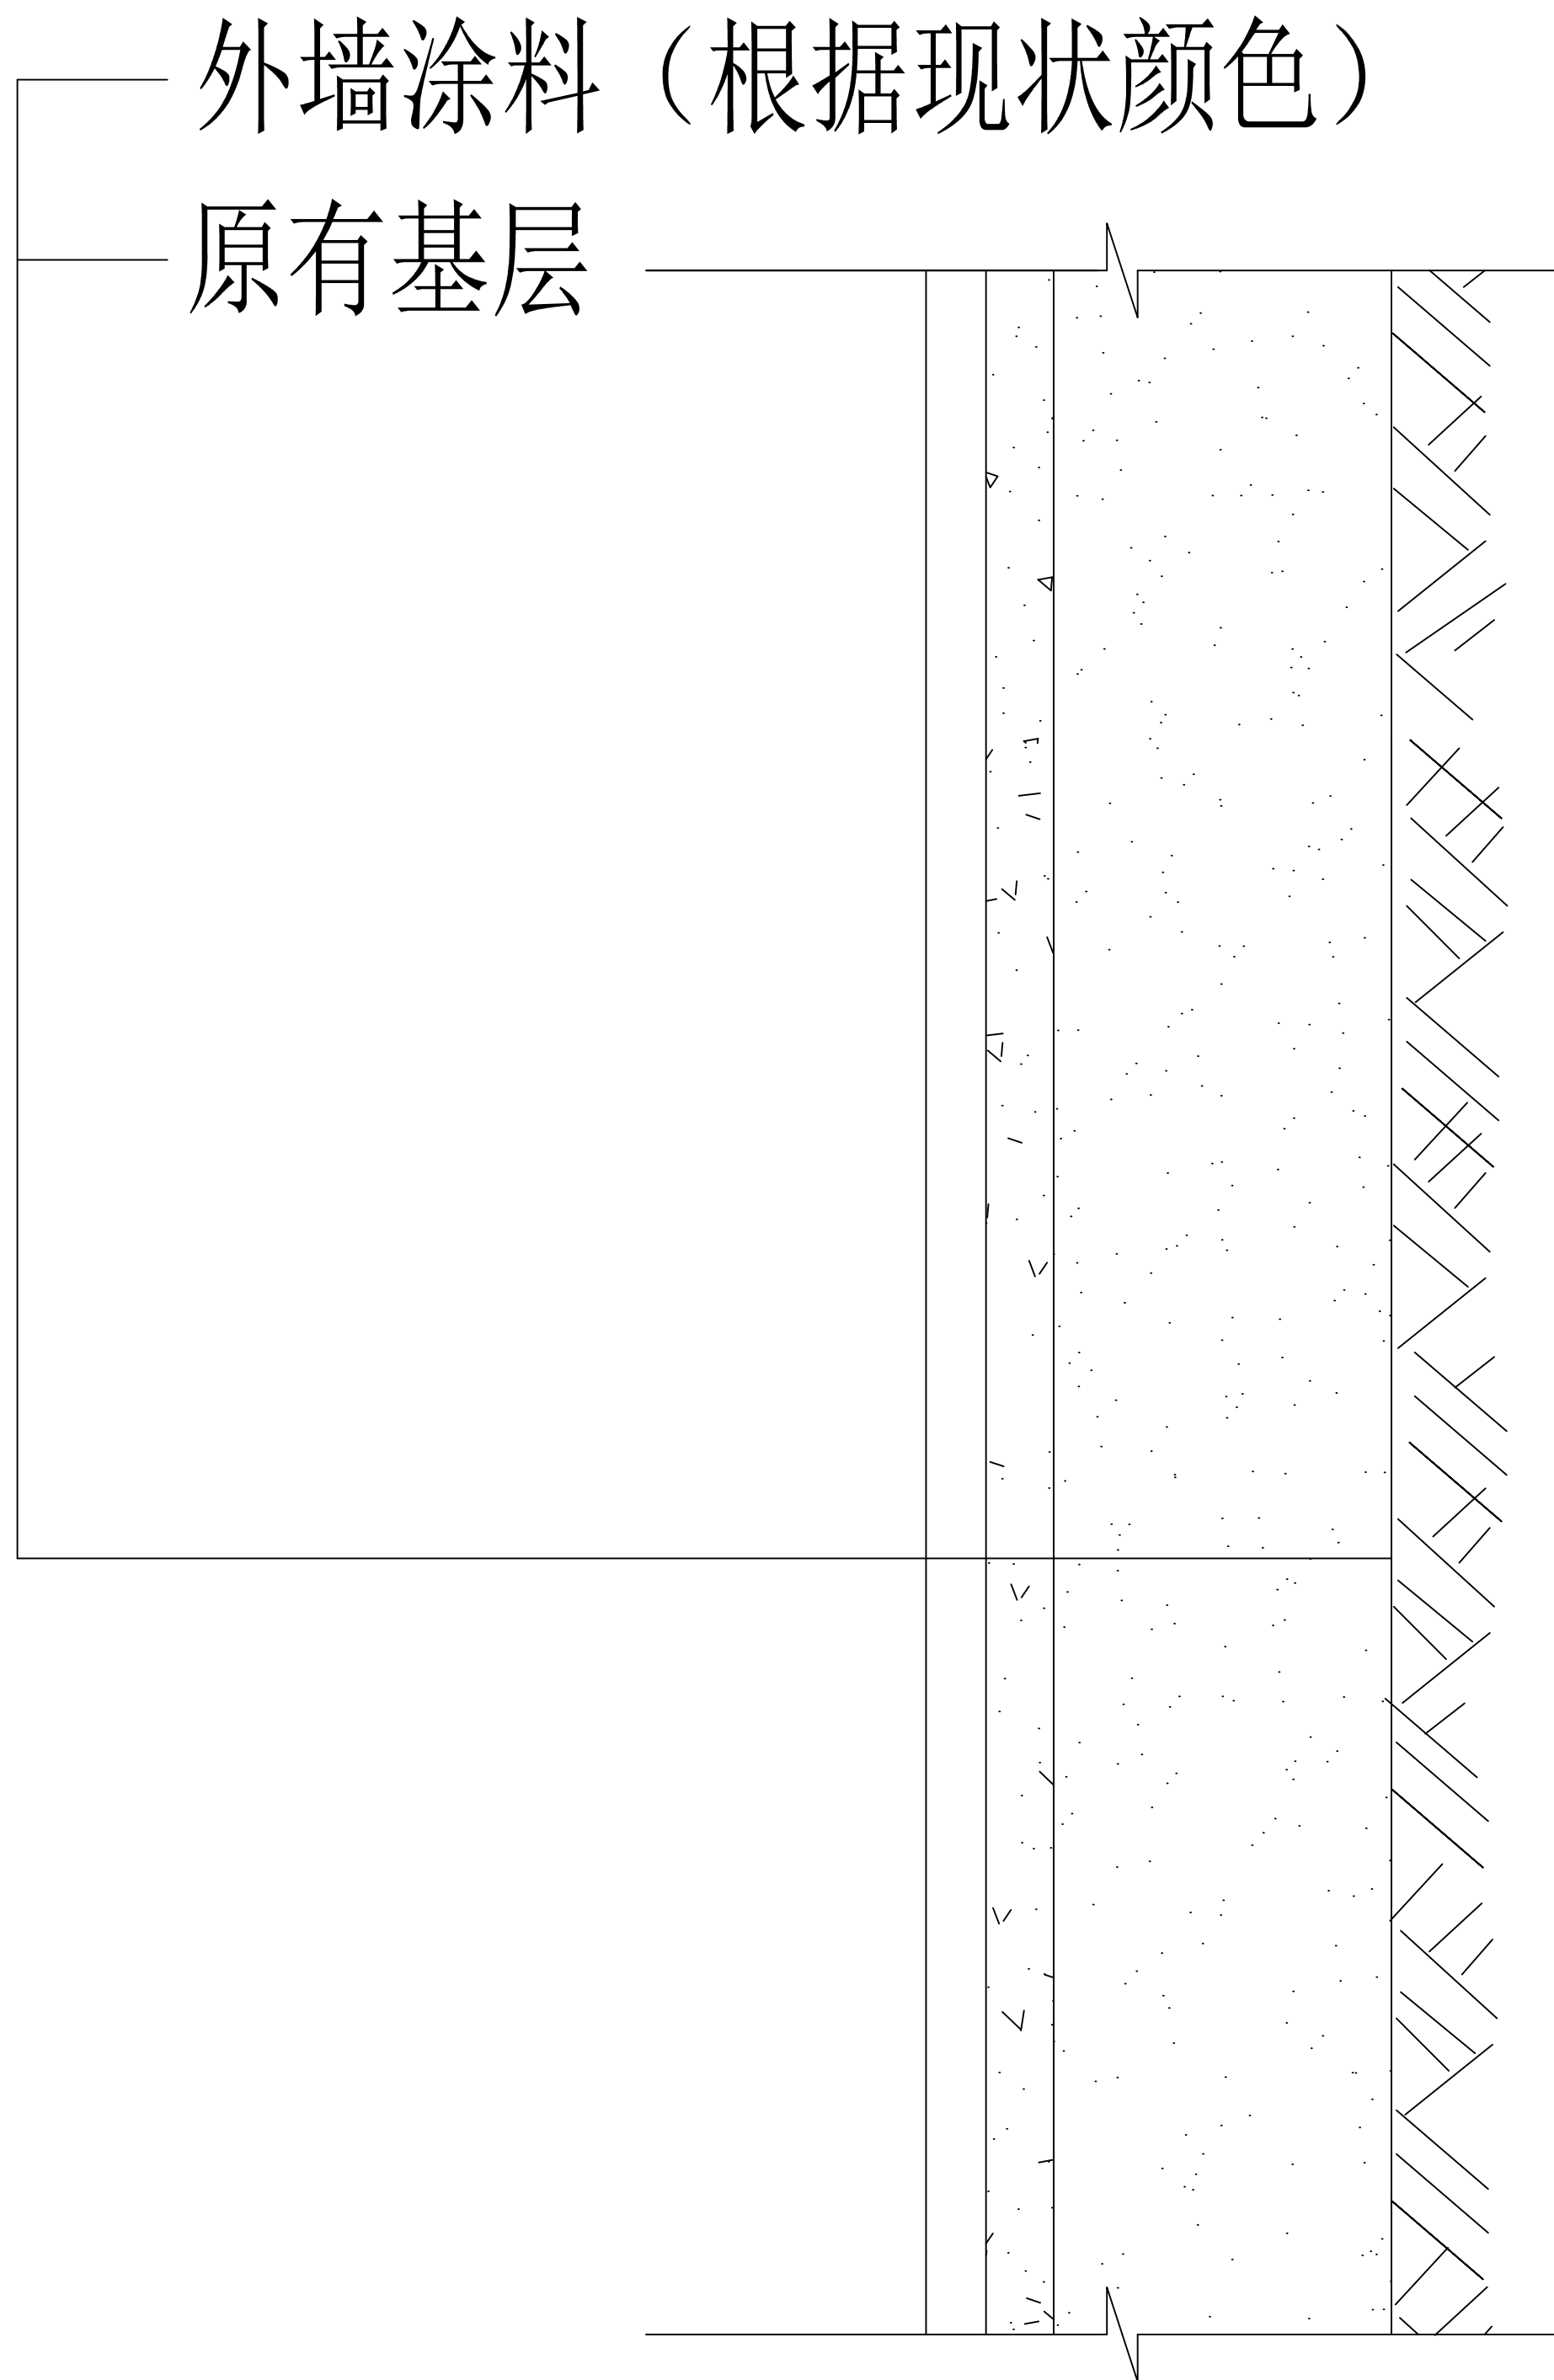

墙面粉刷结构图 1:10

设计单位
DESIGN UNIT

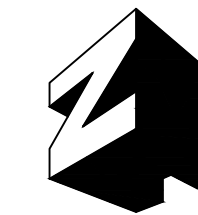

智诚建科
ZHI CHENG
ARCH-TECH

智诚建科设计有限公司
ZHI CHENG ARCH-TECH DESIGN Co.,LTD
建筑工程甲级设计证书 A152007610

贵州省贵阳市白云区俊发城F4栋39楼
E-mail: zcarchtech@163.com
电话: 0851-88417568
邮编: 550000

合作设计单位
CO-OPERATED WITH

出图专用章
SHADCL PROJECT SEAL

未加盖本公司出图专用章无效 INVALID NO THE SPECIAL SEAL

注册执业章
REGISTERED SEAL

建设单位
CLIENT

项目名称
PROJECT TITLE

子项名称
SUB TITLE

图纸名称
DRAWING TITLE

项目负责人 PROJECT DIRECTOR	郑 恒	郑恒
审定人 AUTHORIZED BY	王剑菲	王剑菲
专业负责人 DISCIPLINE RESPONSIBLE BY	杨 柳	杨柳
审核人 EXAMINED BY	王剑菲	王剑菲
校对人 CHECKED BY	李邦贵	李邦贵
设计人 DESIGNED BY	赵骥洲	赵骥洲
制图人 DRAWING BY	赵骥洲	赵骥洲
专业 SPECIALTY	建 筑	设计阶段 DESIGN STAGE
比例 SCALE	1:100	日期 DATE
工程编号 PROJECT NO.		图号 DRAWING NO.
规格 DWG. SIZE	A1	版本 VERSION
		第一版