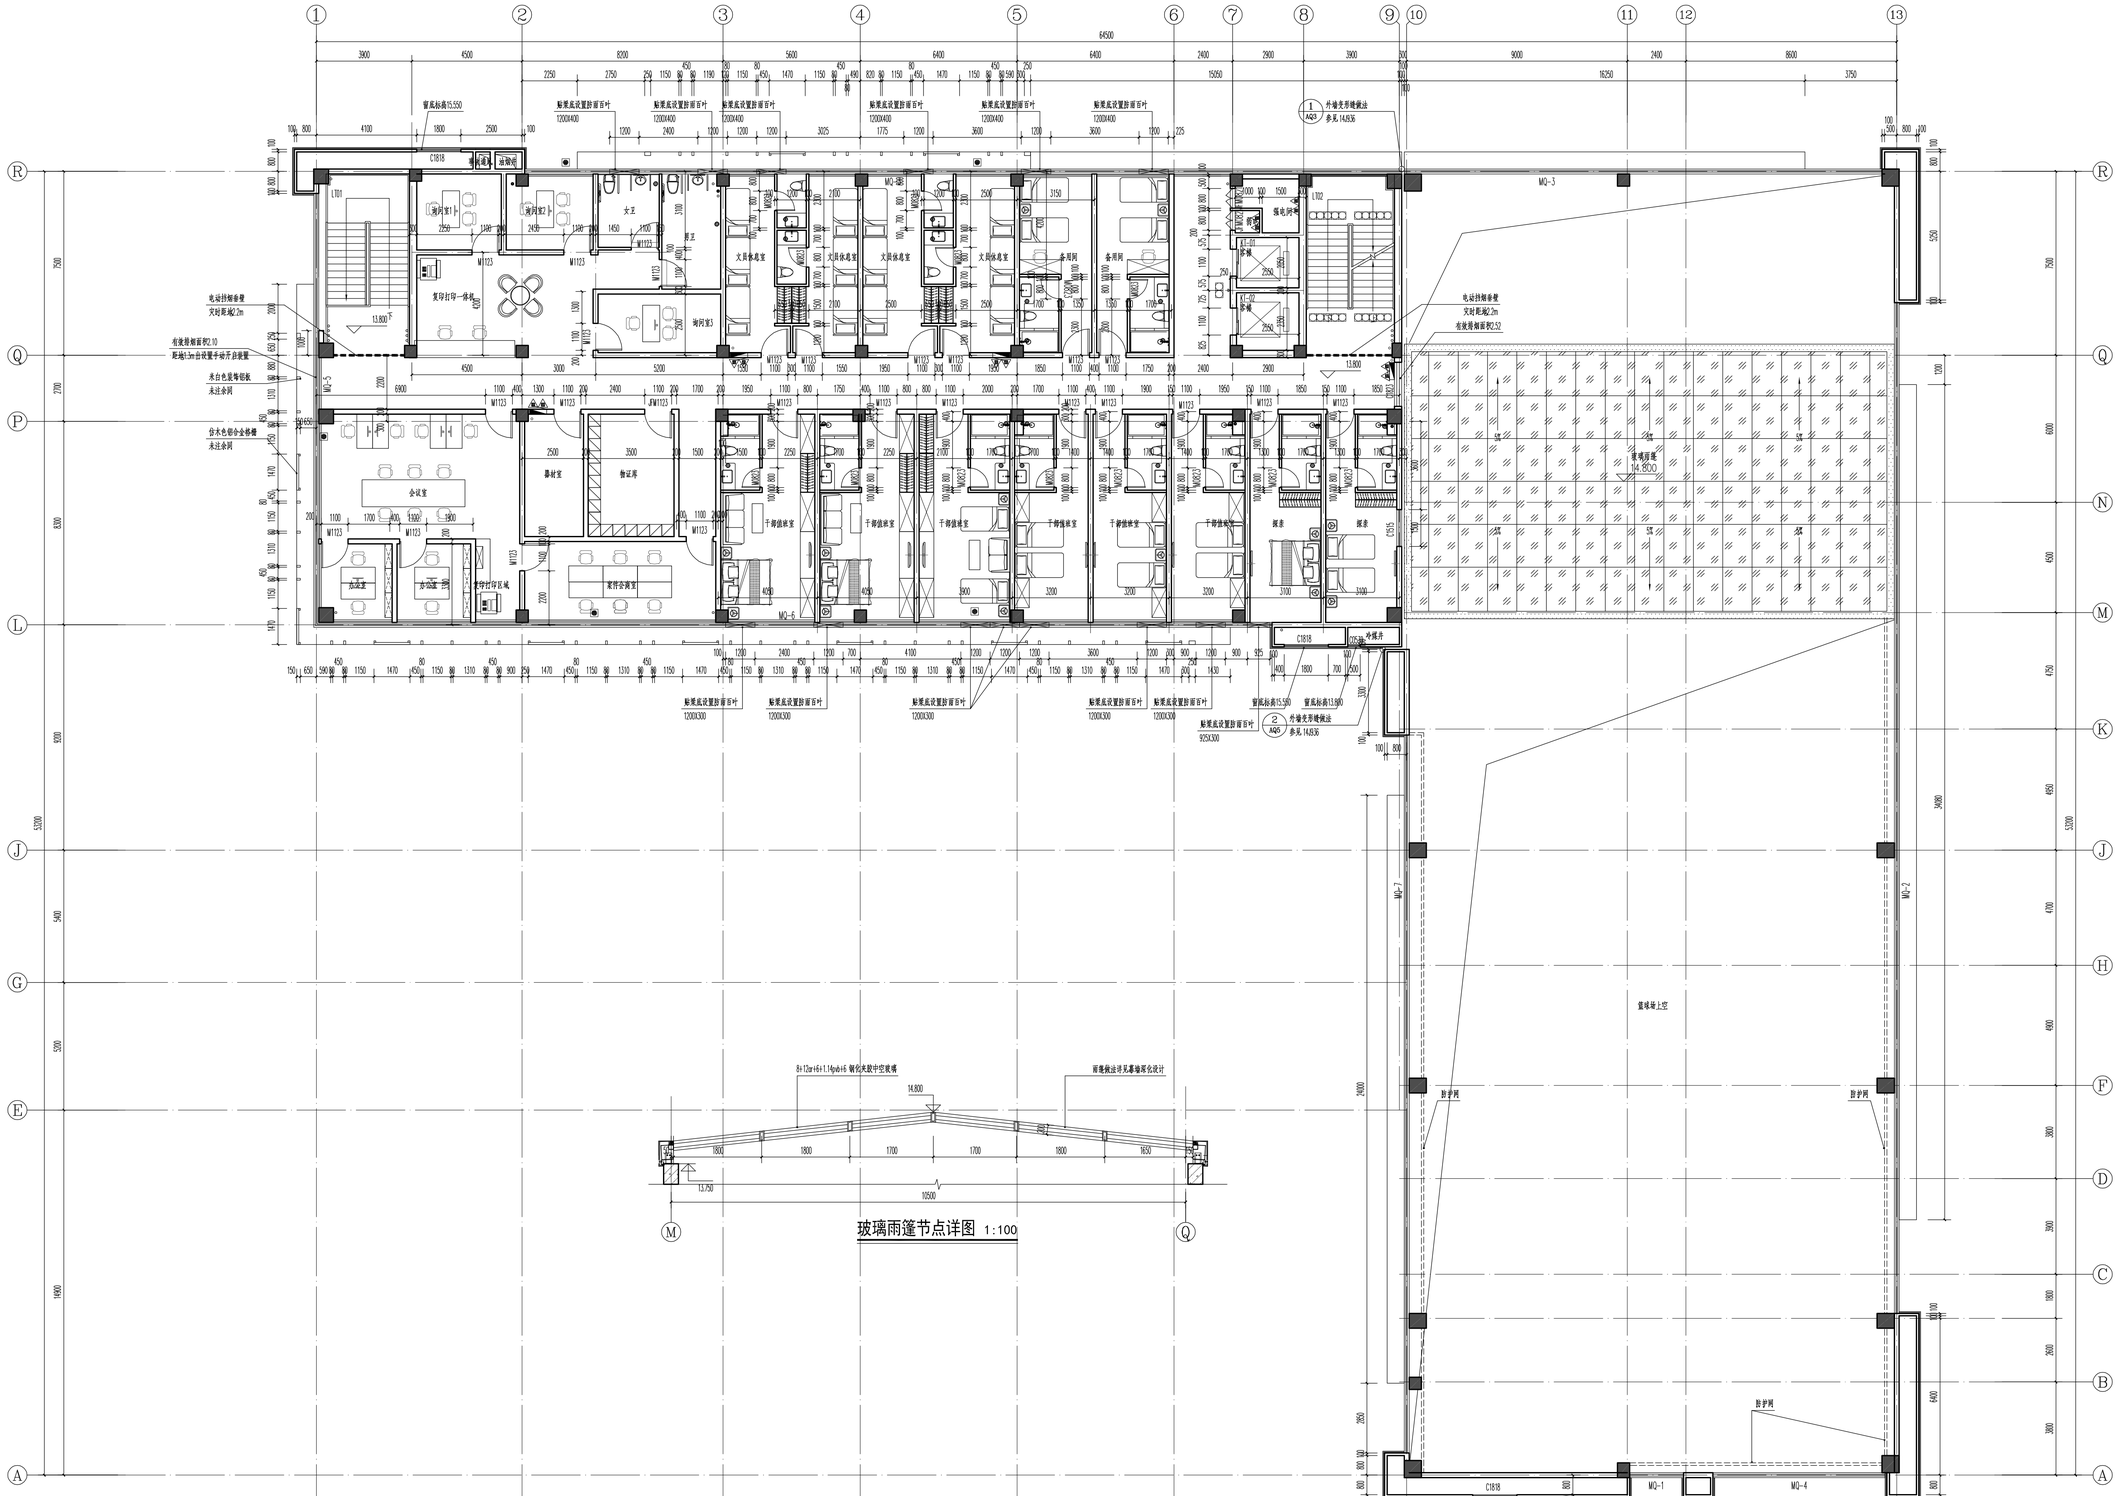

1:除注明外，内外墙厚均为200或100；除注明外，轴线居墙中。未注明门脚头宽度均为100或靠柱边。

2:所有柱的尺寸及定位详见结施。所有未标注门洞高至梁底。

3:所有管道井，配电间的门下均做200高C20素混凝土门槛，水、电井内楼板留洞待管线安装完工后分别用砼、防火胶泥封堵。

4: 单栓消防柜具体尺寸、柜底离地尺寸详见水施。消火栓嵌墙背衬防火钢板。

5: ◉ 为消防报警接留，玻璃净宽净高均不小于1米。本层所有外门均为消防报警接门。

6:所有贴着玻璃后面的封墙、梁均涂一遍浅灰色涂料，再安装窗户。

7:封墙两端与玻璃幕墙窗洞交接处采用防火材料（玻璃岩棉）封堵。

8:楼电梯详图详见建施XT01~XT04,卫生间详图详见建施XT04。

9:本层建筑面积835.73平方米。总建筑面积6734.37平方米。

厨房	结构板标高H-0.250(H为建筑楼层线标高)
卫生间、盥洗室	结构板标高H-0.080(H为建筑楼层线标高)

江苏合筑建筑设计股份有限公司
Hezone Design Co.Ltd

建筑行业(建筑工程)甲级：A232060451

附注
NOTES

审定 APPROVED BY	夏昶华	夏昶华
审核 REVIEWED BY	邱晓峰	邱晓峰
项目负责 P.MANAGER	华燕萍	华燕萍
专业负责 D.CHIEF	华燕萍	华燕萍
校对 CHECKED BY	华燕萍	华燕萍
设计 DESIGNED BY	郦言豪	郦言豪
制图 DRAWN BY	郦言豪	郦言豪
建设单位 CLIENT	无锡市新吴区重点建设项目管理中心	
工程名称 PROJECT	新吴区沿塘消防站新建工程	
子项名称 SUBPROJECT	消防站	
工程编号 PROJECT NO.	22-027-01	
图纸名称 TITLE	四层平面图	
设计阶段 PHASE	施设	
专业 DISCIPLINE	建筑	图号 DRAWING NO. 05
日期 DATE	2023.10	版本 VER. 0

中华人民共和国一级注册建筑师
姓 名：华 燕 萍
注册号：3206045-008
有效期：至2025年02月

<执业签章>

江苏省工程勘察设计出图专用章
江苏合筑建筑设计股份有限公司
资质证书A232060451
编号：320223031
江苏省住房和城乡建设厅监制(B)
有效期至二〇二四年九月三十日

<出图盖章>

本图须加盖出图签章，否则一律无效。

建筑	陈新全	给排水	华燕萍
结构	钟珊霞	暖通	华燕萍
电气	华燕萍	总图	华燕萍
华燕萍	华燕萍	华燕萍	华燕萍
张莉	张莉	郦言豪	华燕萍
初爱娟	初爱娟	郦言豪	华燕萍