专业	签名

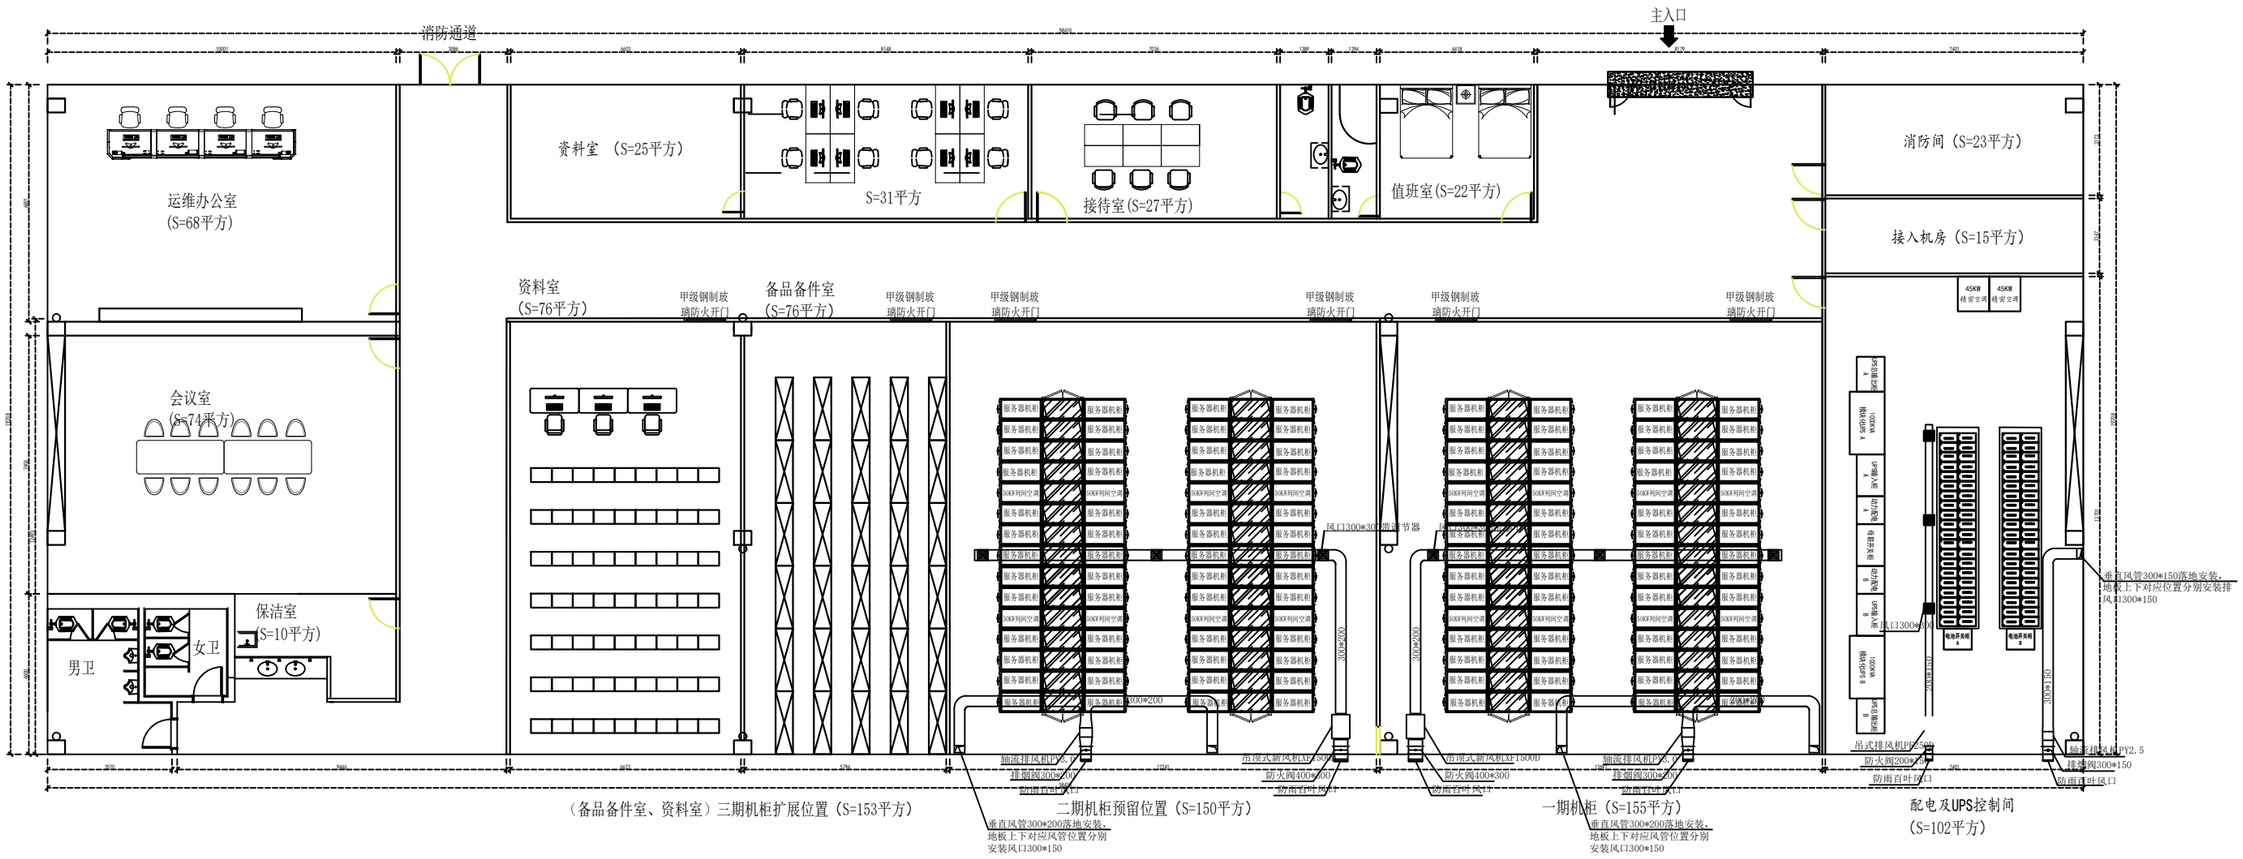

数据中心新风排风平面布置图 1:100

主　管	淘迎伟	校　对	审　计	江苏时代智慧信息工程设计有限公司 设计证书编号：A232060329
设计负责人	朱刚毅	审　核	袁红	
设　计	陈芳	出图日期	2024.01	图纸名称：淮阴区公安局一楼数据中心数据中心新风排风平面布置图
图纸编号	DC-010			

档案号

本图未加盖出图专用章无效