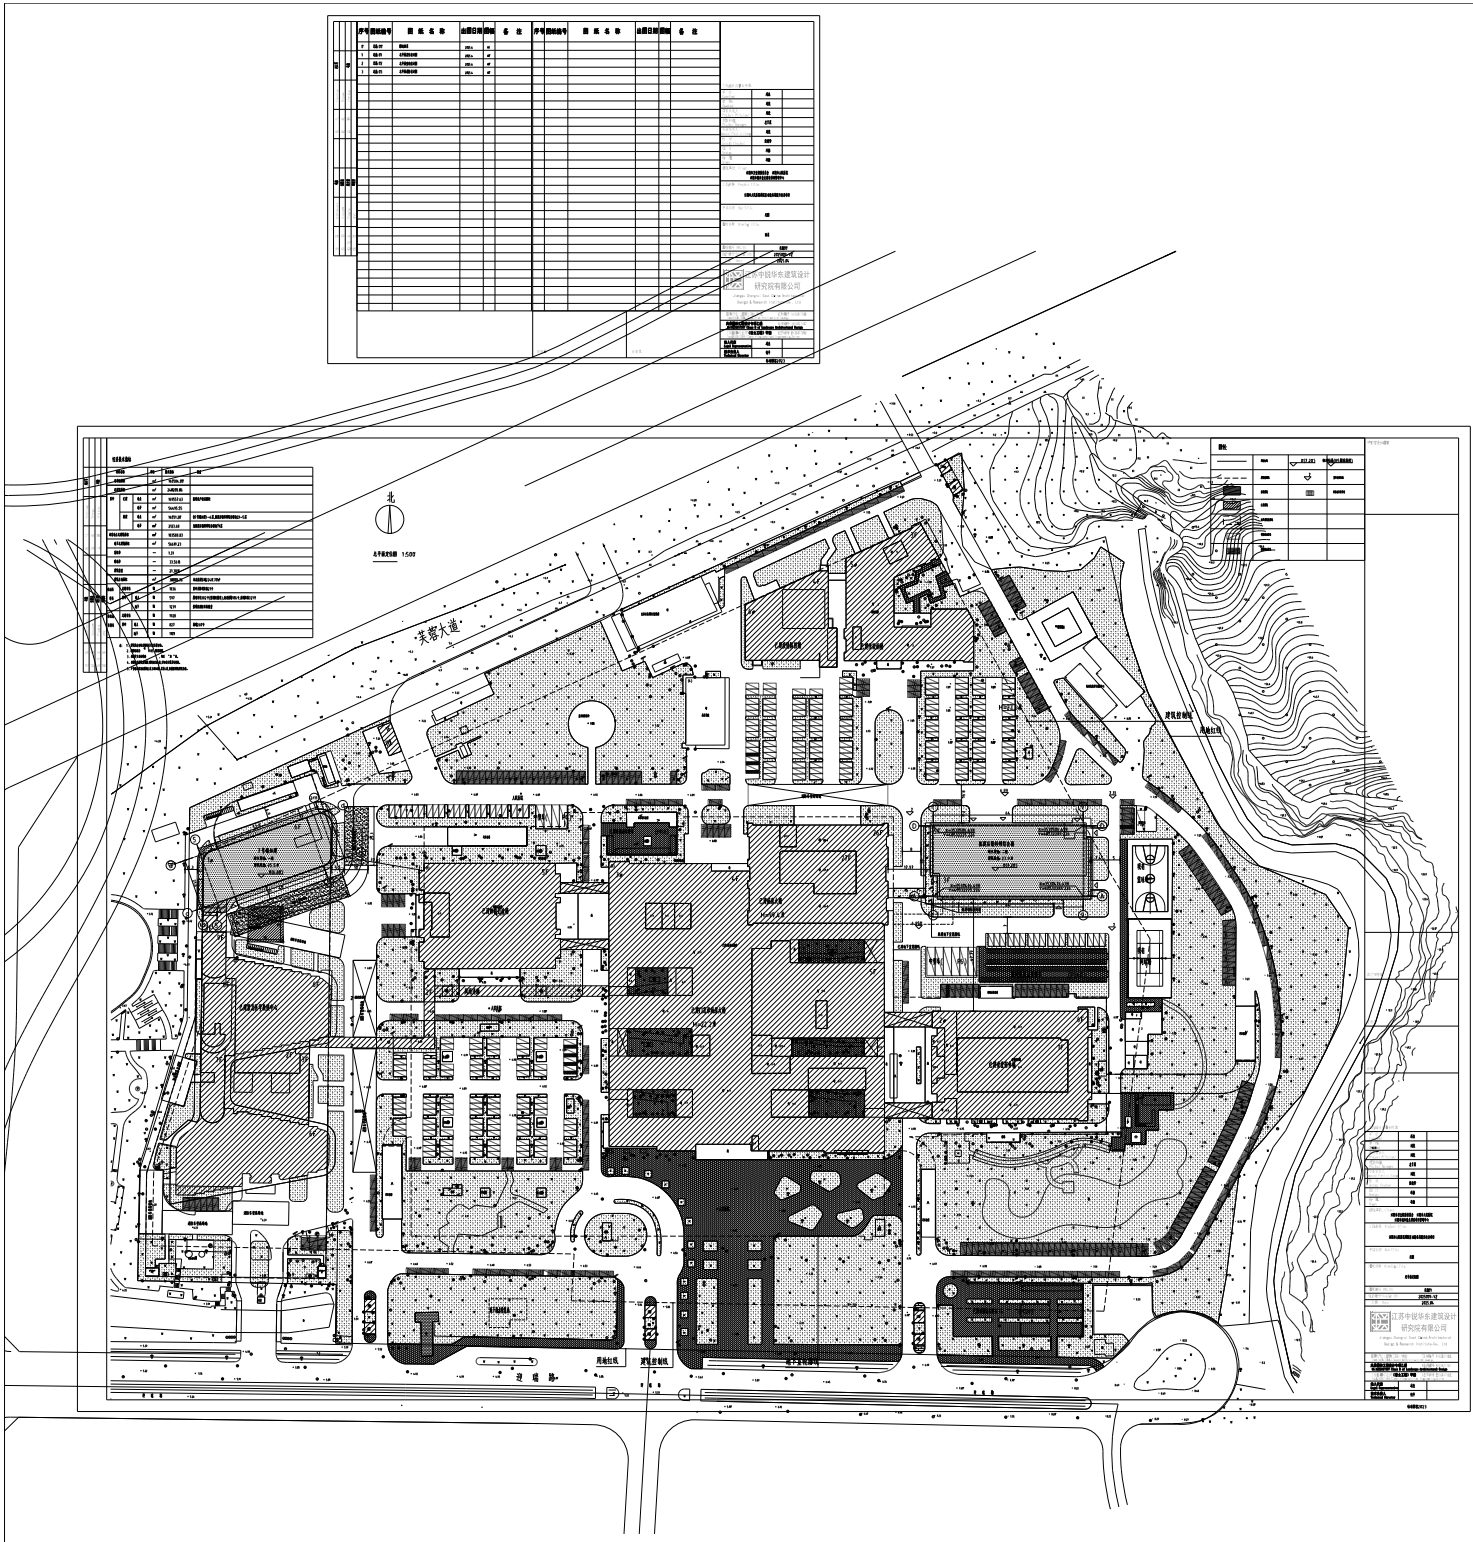
芙蓉大道
北
总平面布局图 1:500
进场路
用地红线
建筑控制线
江苏中锐华东建筑设计研究院有限公司