


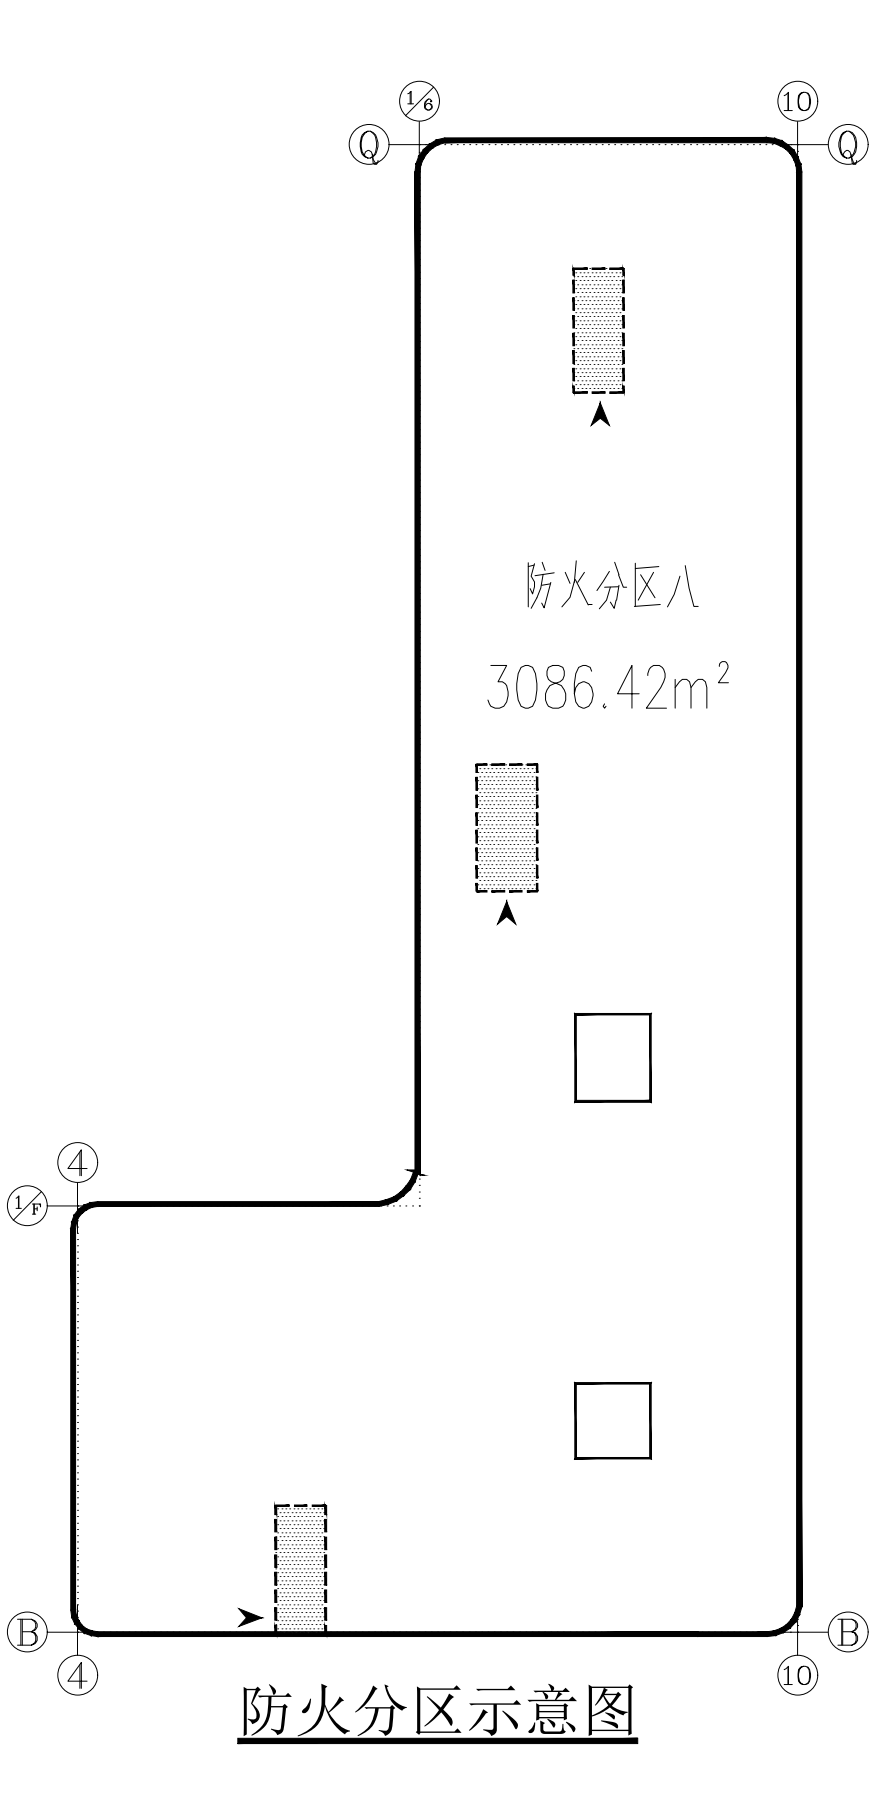

防火分区示意图

注：本楼设有自动灭火系统，自动火灾报警系统。

[illegible]