

盱眙县331省道打石山工区改扩建工程

盱眙县打石山养护工区



广东粤建设计研究院有限公司

GUANGDONG YUEJIAN DESIGN & RESEARCH INSTITUTE CO. LTD.





江苏公路
JIANGSU HIGHWAY

打石山养护工区
DASHISHAN MAINTENANCE STATION

公路 畅通



打石山养护工区

养好公路保障畅通



江苏公路
JIANGSU HIGHWAY














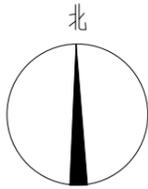

打石山养护工区改造总平面图

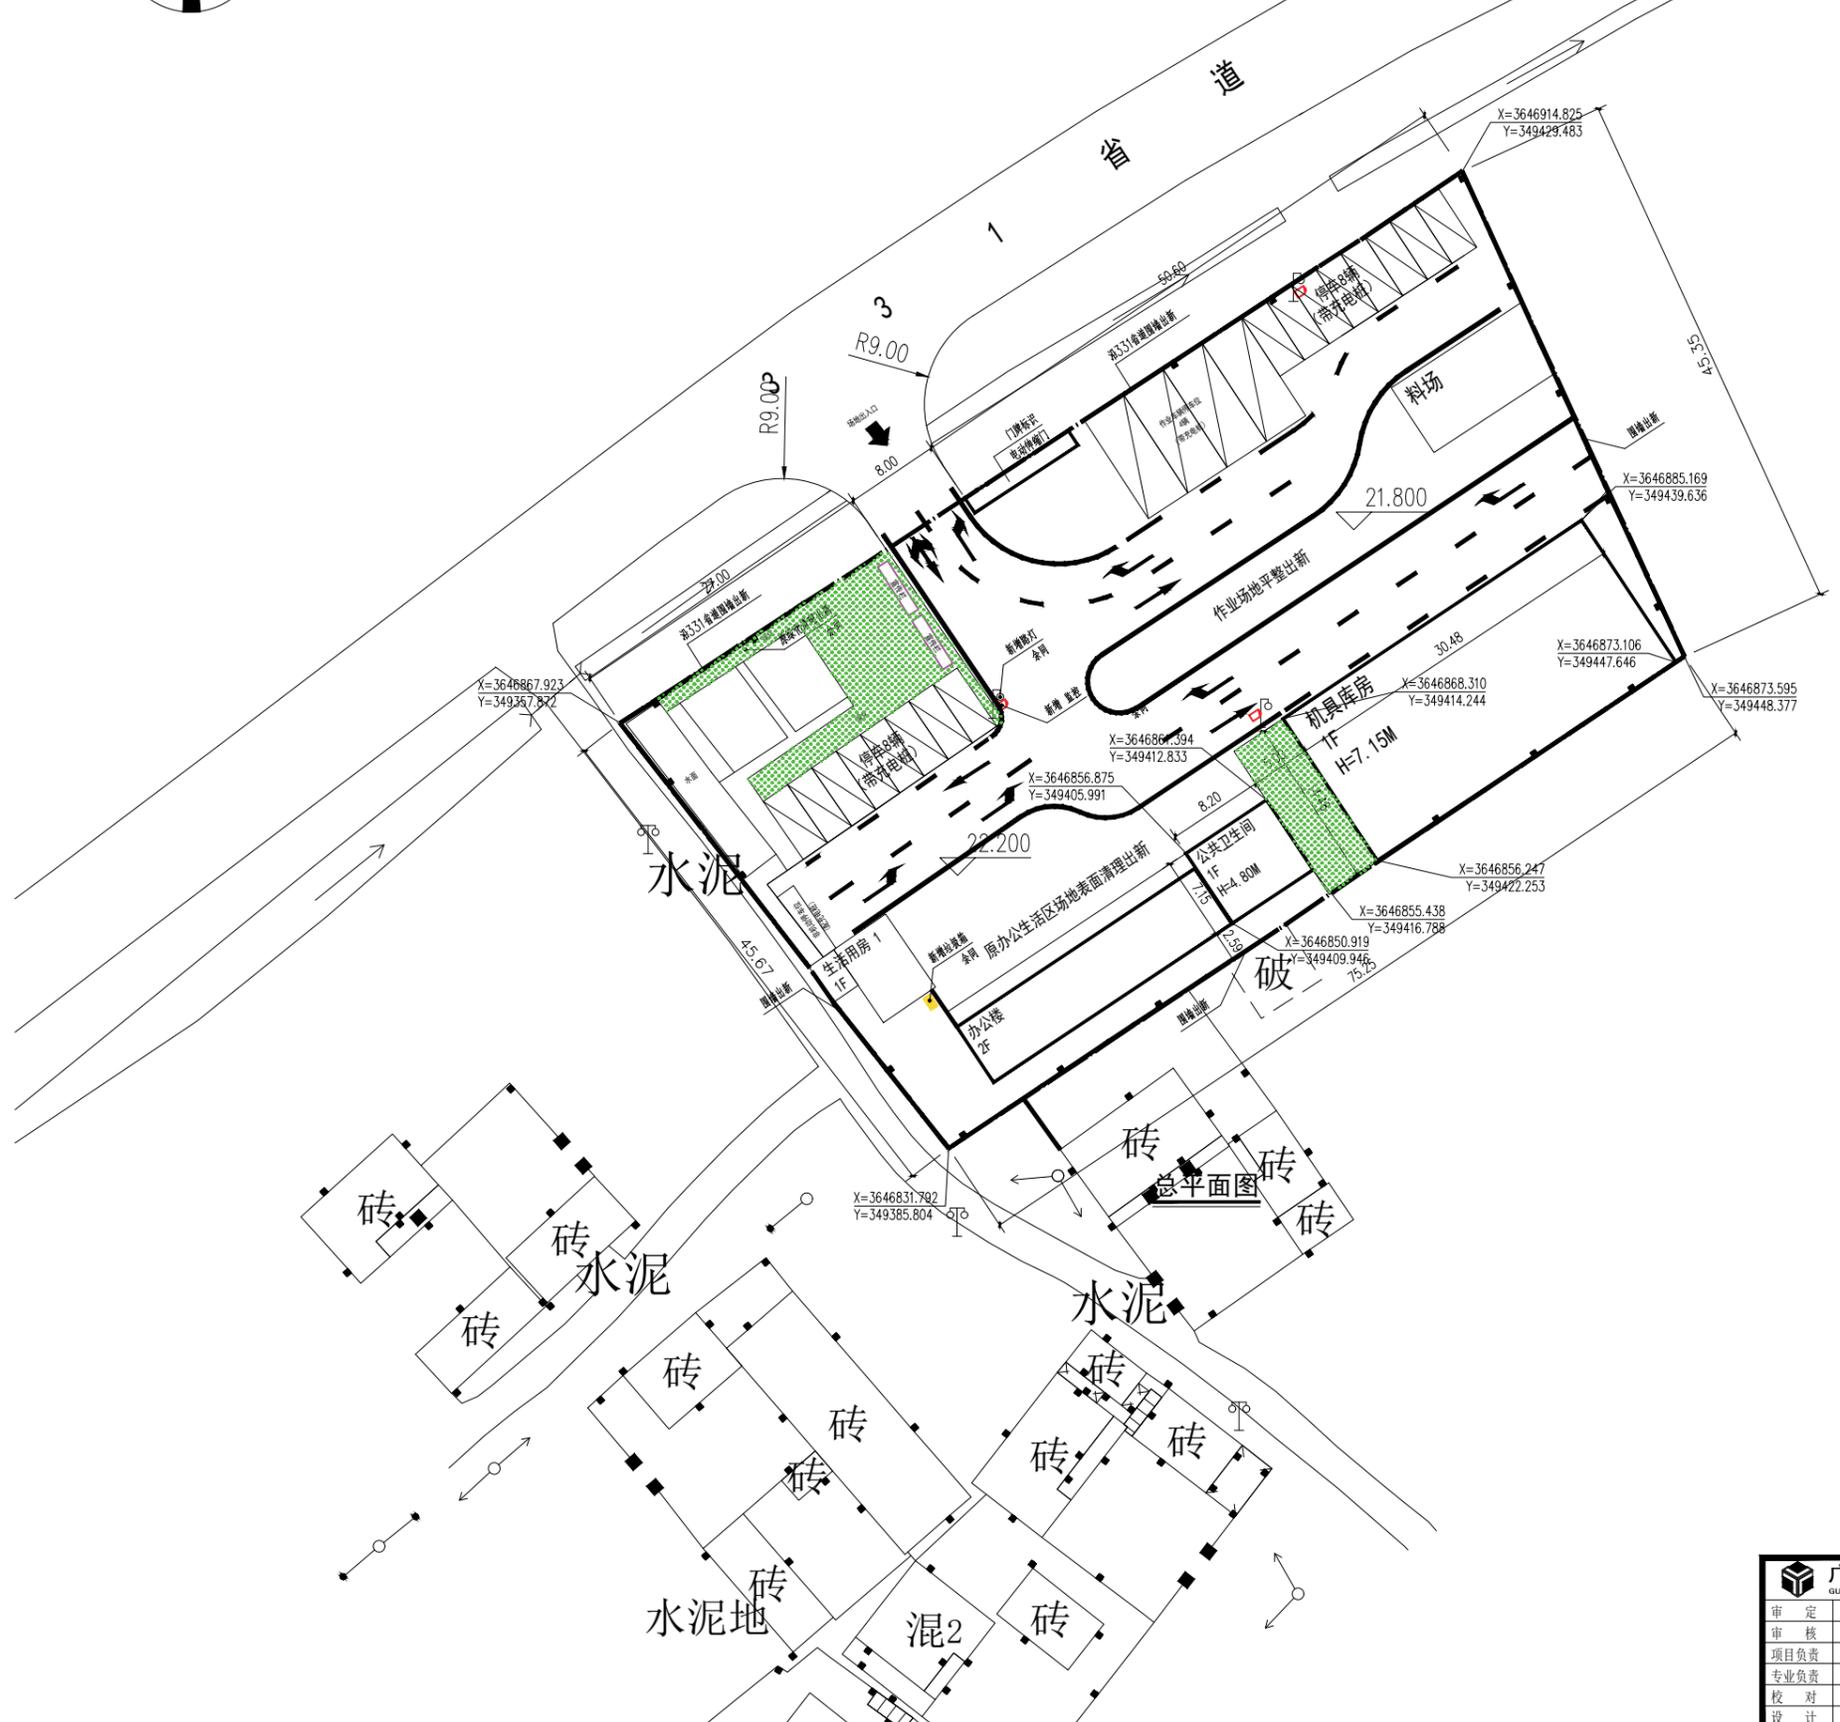


广东粤建设计研究院有限公司		GUANGDONG YUEJIAN DESIGN & RESEARCH INSTITUTE CO., LTD.		建筑工程甲级设计证书号: A344074716(原编号: A144000109)	
城市规化乙级设计证书号: 粤自资规乙字23440053		建设		工程号	
审定: 陈皓	项目负责: 邓峰	专业负责: 邓峰	校对: 马得宏	设计: 周子桓	建设
单位名称: 广东粤建设计研究院有限公司				工程名称: 盱眙县打石山养护工区改造项目	
阶段: 方案				版次: 第1版	
图号: 总平面图				日期: 2024.08	

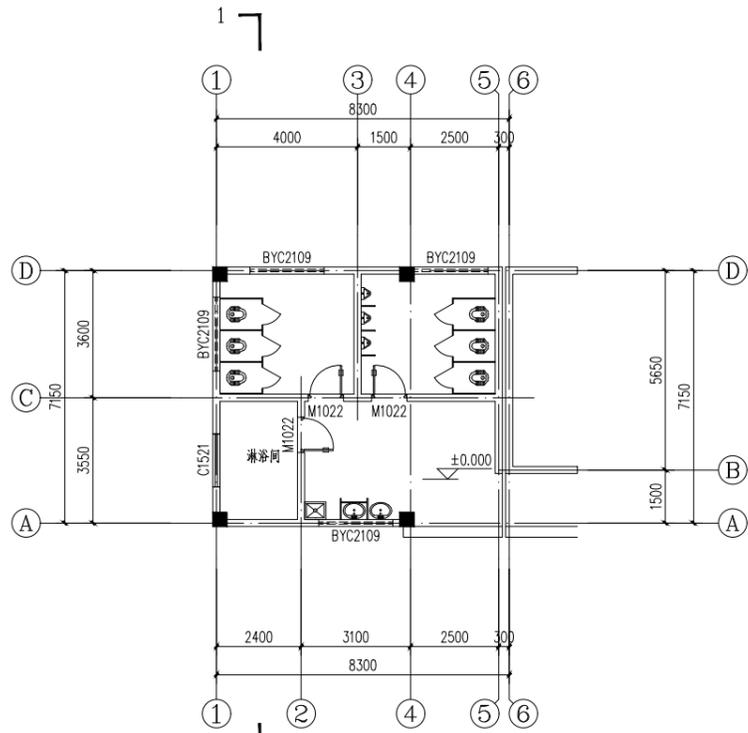


一层平面图 1:100

本层建筑面积: 60.27M²

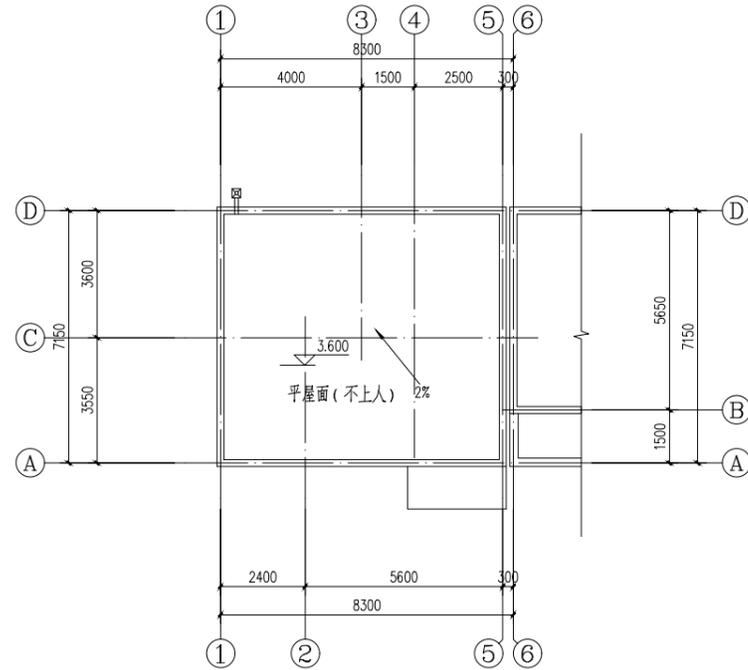


屋面平面图 1:100

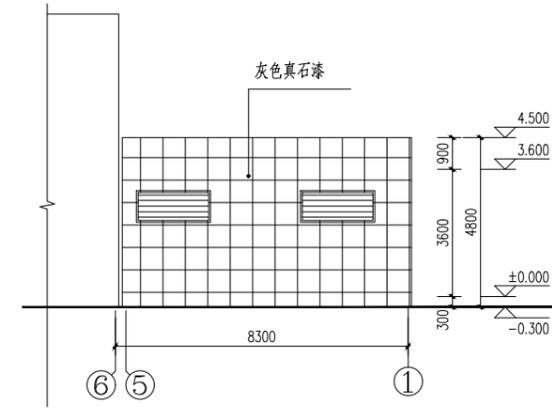


⑥-①轴面图 1:100

立面颜色可参见效果图

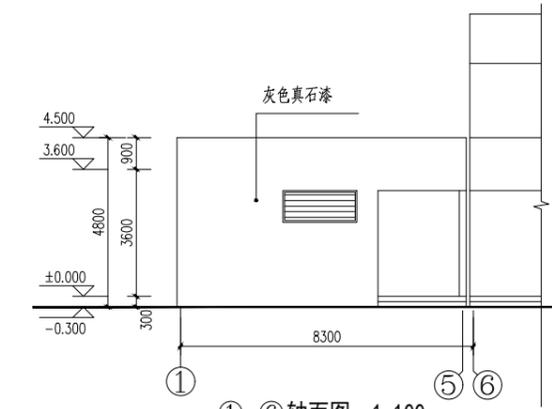


①-⑥轴面图 1:100

立面颜色可参见效果图

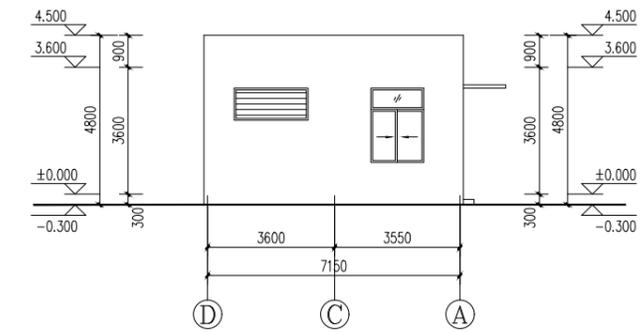

D-A轴面图 1:100


立面颜色可参见效果图

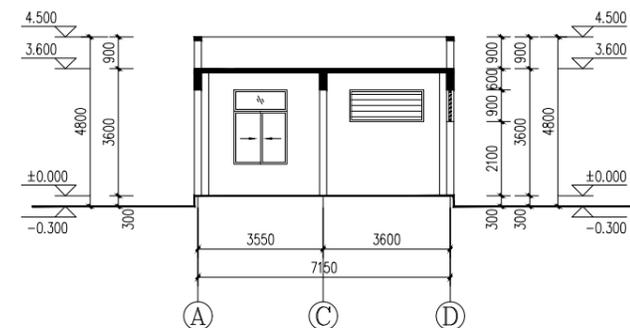

1-1剖面图 1:100


广东粤建设计研究院有限公司 <small>GUANGDONG YUEJIAN DESIGN & RESEARCH INSTITUTE CO., LTD.</small>		建筑工程甲级设计证书号: A24070716(原编号:1144000109) 城乡规划乙级设计证书号: 粤自规规乙字21440053	
批准	陈皓	建设单位	野喻县打石山房护工区
审核	邓峰	单位名称	专业 建筑
项目负责人	邓峰	工程名称	阶段 方案
专业负责	邓峰	图号	版次 第1版
校对	马得宏	内容	图号 建施-01/01
设计	周子桓	日期	日期 2024.05

本图凡未盖院出图专用章对外无效。版权所有，不得翻制，违者必究。

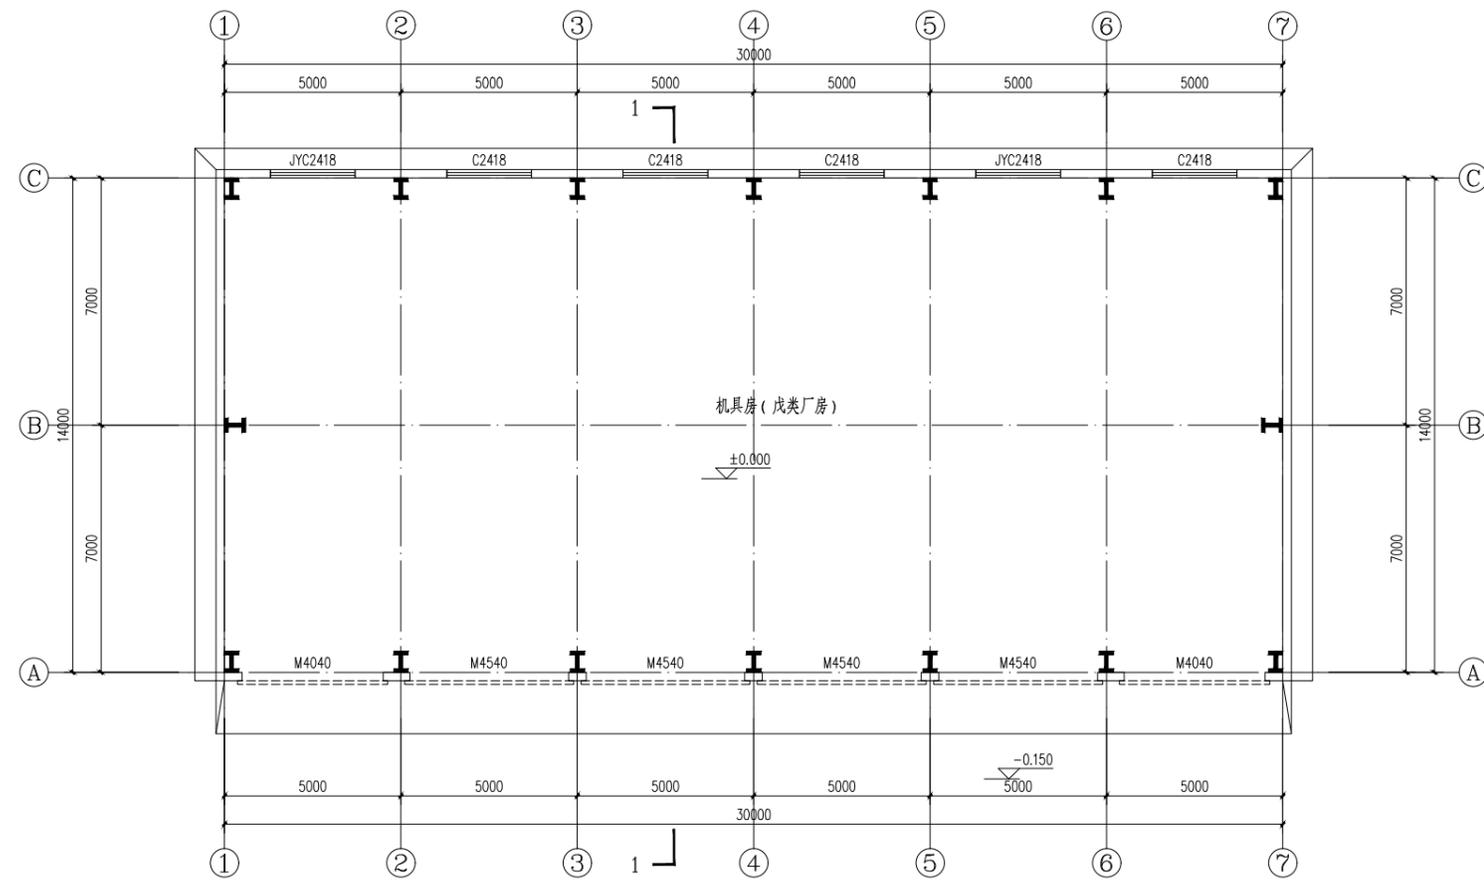

一层平面图 1:100


本层建筑面积: 441.36M²

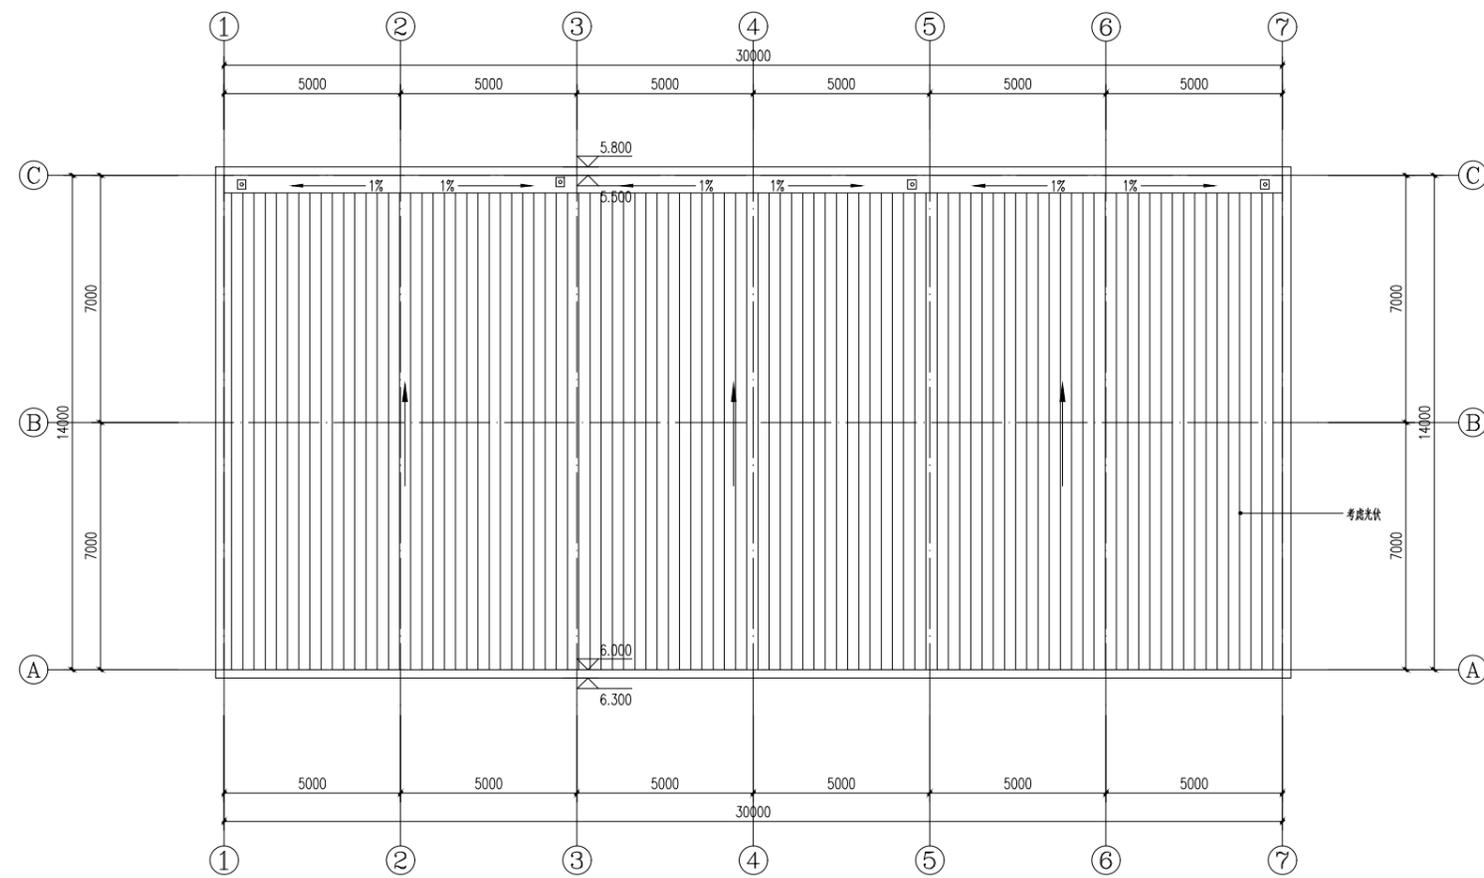

屋面平面图 1:100


广东粤建设计研究院有限公司		建筑工程甲级设计证书号: A2407161(原编号:114400109) 城乡规划乙级设计证书号: 粤自规规乙字21440053	
批准	陈皓	建设	工程号
审核	邓峰	单位	专业
项目负责	邓峰	名称	阶段
专业负责	邓峰	内容	版次
校对	马得宏	日期	图号
设计	周子桓		日期

本图凡未盖院出图专用章对外无效。版权所有，不得翻制，违者必究。

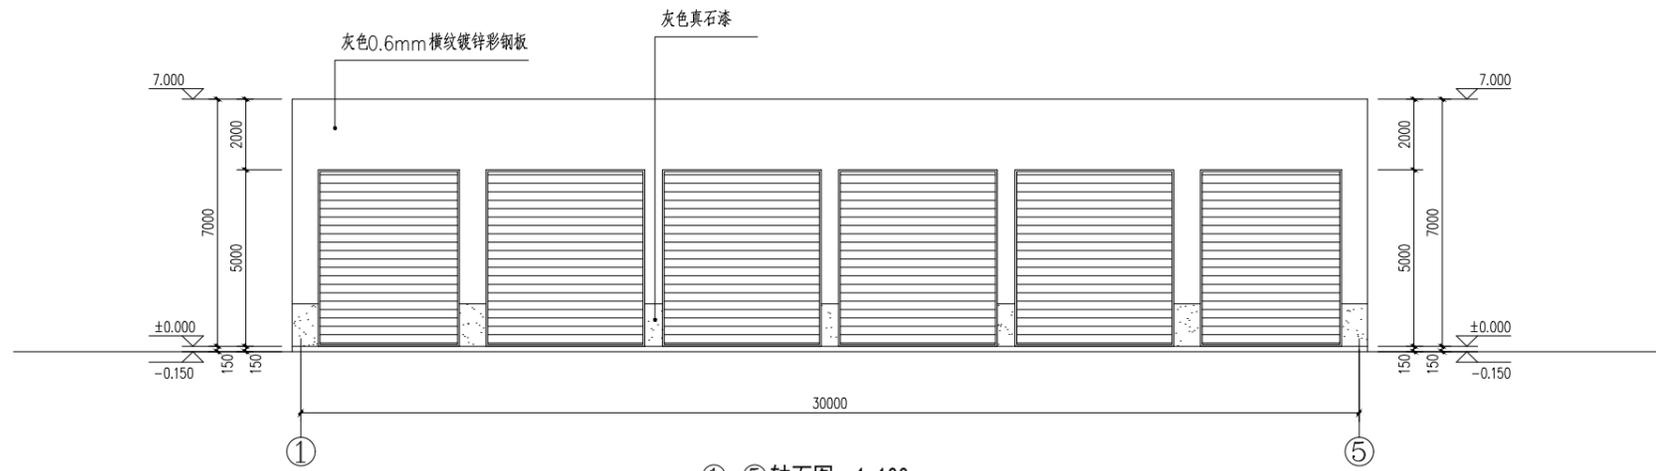


①-⑤轴面图 1:100

立面颜色可参见效果图

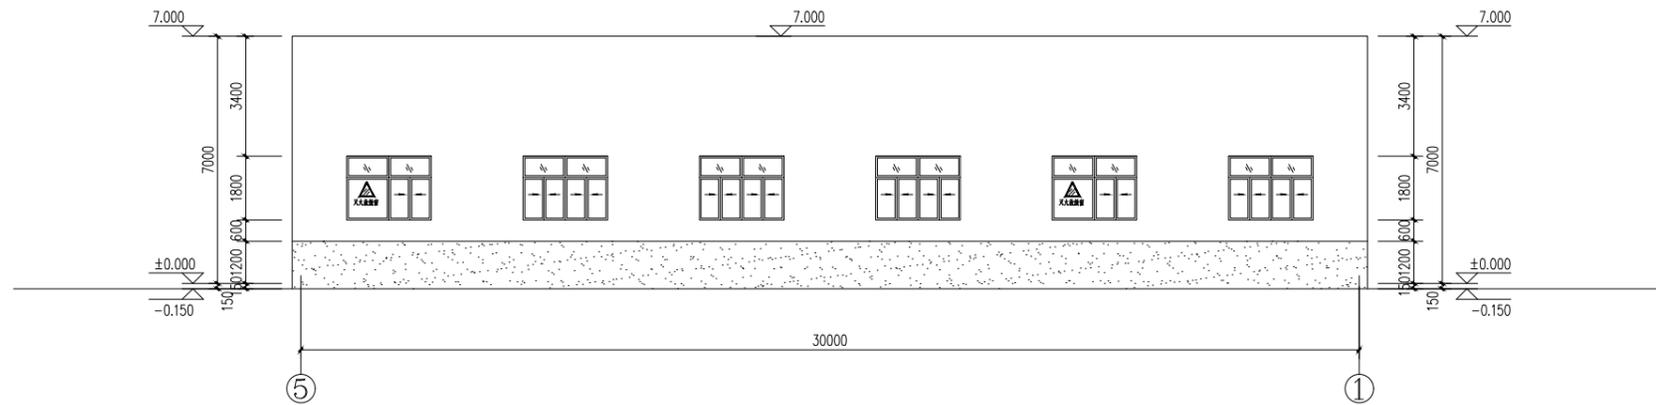

⑤-①轴面图 1:100

立面颜色可参见效果图

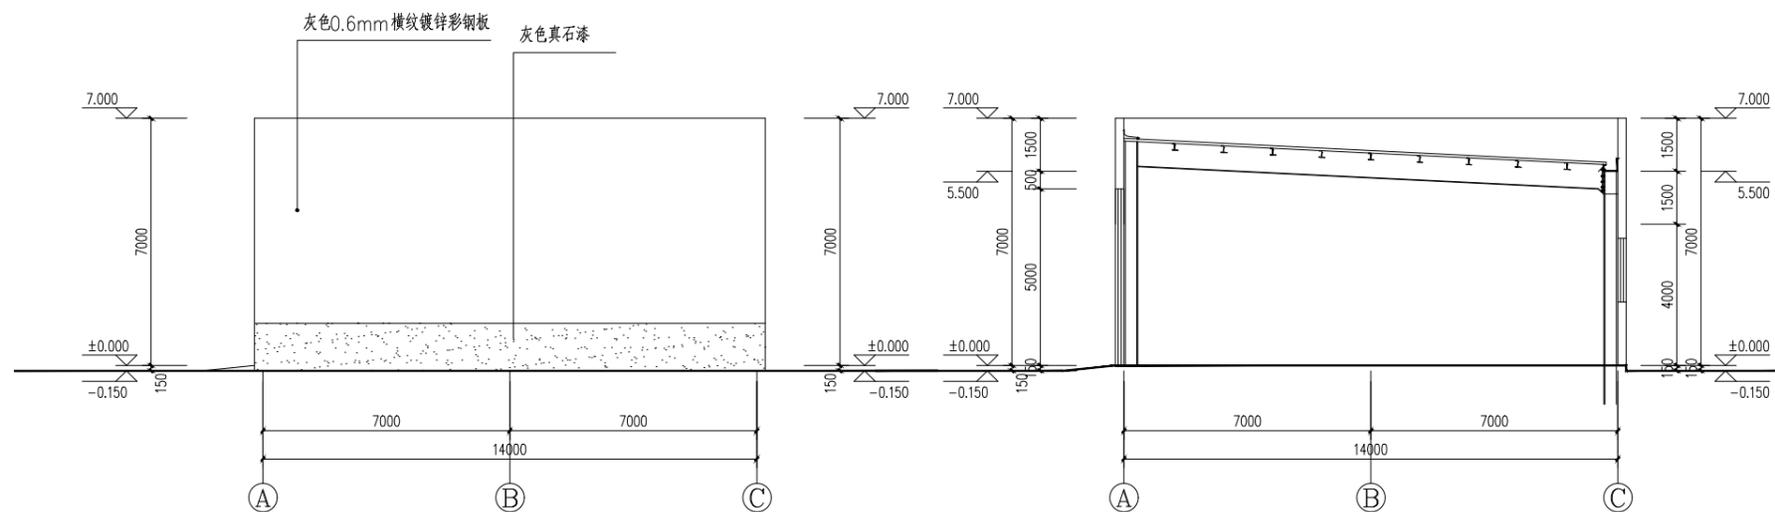

A-C轴面图 1:100

立面颜色可参见效果图

1-1剖面图 1:100

广东粤建设计研究院有限公司 <small>GUANGDONG YUESHI DESIGN & RESEARCH INSTITUTE CO., LTD.</small>		建筑工程甲级设计证书号: A2407161(原编号:114400109) 城乡规划乙级设计证书号: 粤自规规乙字21440063	
批准	陈皓	建设	单位
审核	邓峰	工程	名称
项目负责	邓峰	设计	内容
专业负责	邓峰	校对	日期
校对	马得宏	设计	日期
设计	周子恒		

本图凡未盖院出图专用章对外无效。版权所有，不得翻制，违者必究。