

铜山区黄集镇2025年乡村道路建设工程项目

施工图设计

工程编号：2025-XZ-004


上海东大建筑设计研究院(集团)有限公司

SHANGHAI DONGDA ARCHITECTURAL DESIGN RESEARCH INSTITUTE (GROUP) CO., LTD

2025 年 05 月

会 签	日 期	签 名	会 签 专 业
会 签 专 业	签 名	日 期	会 签 专 业

感谢您选择东大设计！

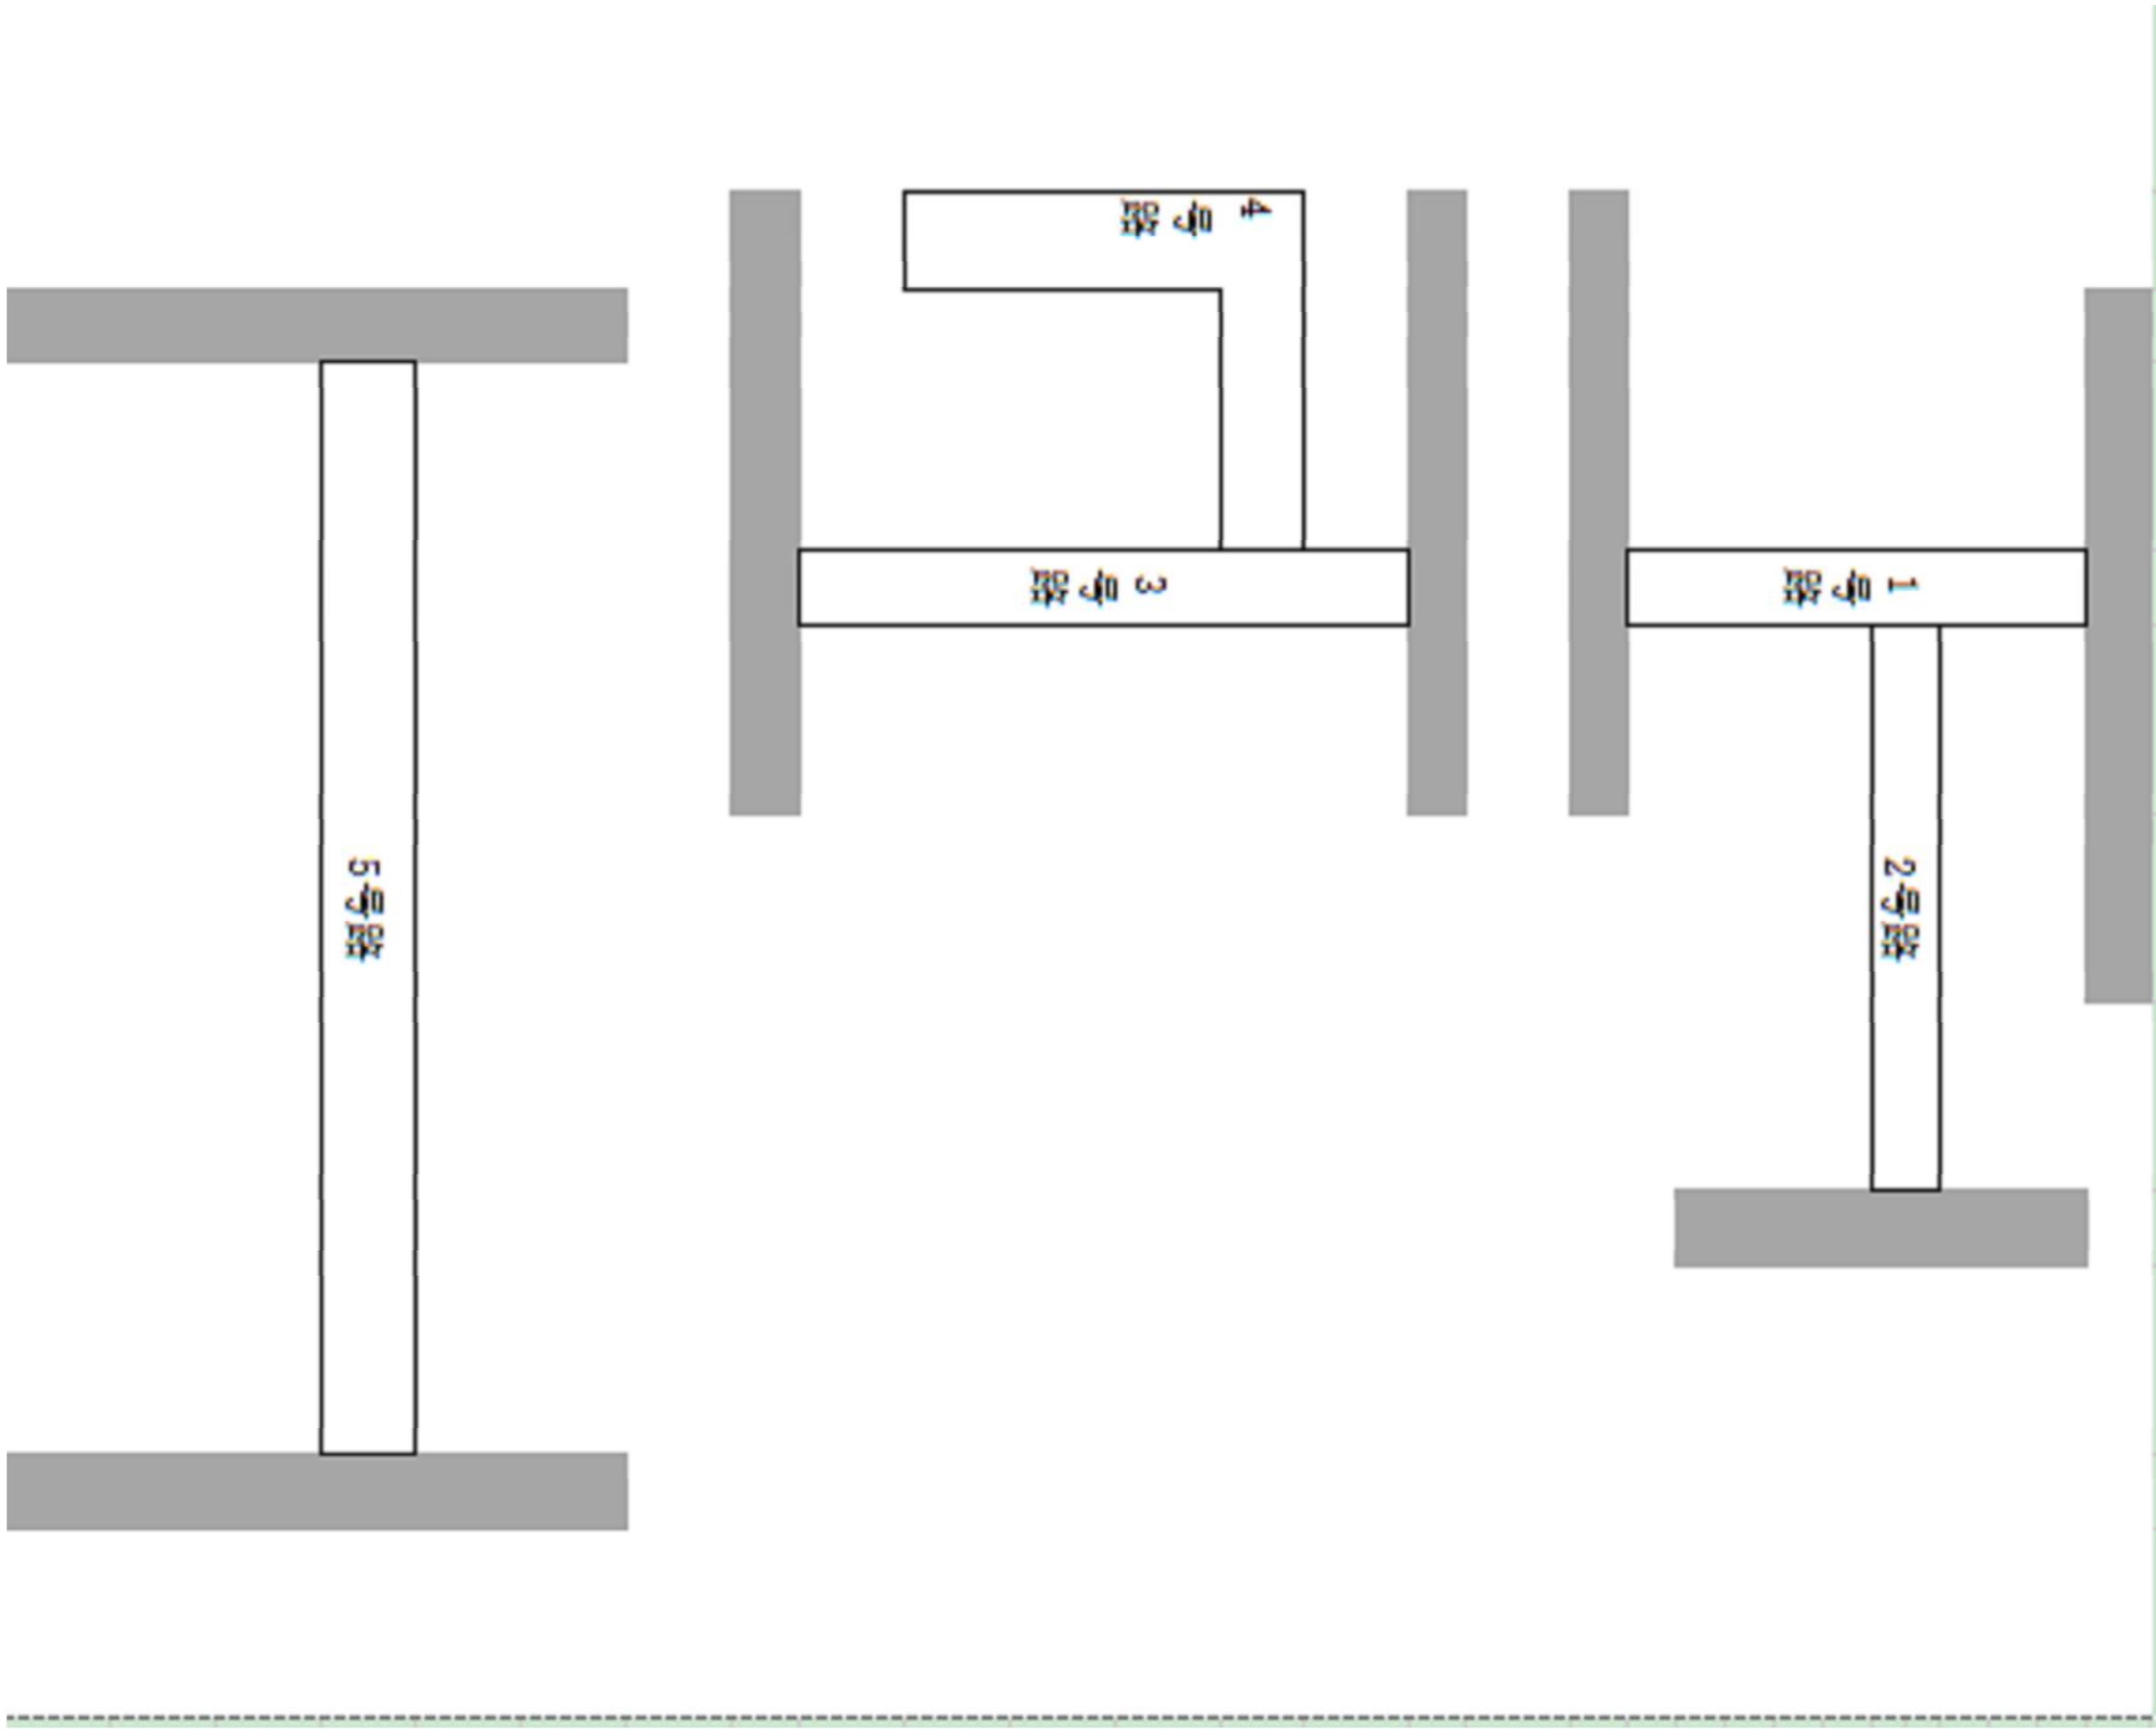

序号	长 (米)	宽 (米)	厚 (米)	平方数 (平方米)
1	307	3	0.15	921
2	282	3	0.15	846
3	44	3	0.15	132
4	33	2.5	0.15	82.5
5	57	3	0.15	171
合计	723			2152.5

所有设计、图纸及说明之版权全属本公司所有，除非得本公司书面同意，否则不得使用、抄袭及复制。所有尺寸需作实地测量复核，不可以图纸尺寸量度为准。所有图纸以最后修改版本及标注日期为准。

说 明 Note	
8	
7	
6	
5	
4	
3	
2	
1	
序号 NO.	记事 Description
	修 订 Revise
	日期 Date


设计单位 Design Corporation

上海东大建筑设计研究院 (集团) 有限公司

审 定	王秋然	
Project in Charge	顾庆荣	
专业负责人	顾庆荣	
Design Supervisor	刘甲甫	
设计	杭 晶	
Drawn by	杭 晶	
Design Unit	徐州市铜山区黄集镇人民政府	
Client	铜山区黄集镇2025年乡村道路建设工程项目	
项目名称 Project Name	铜山区黄集镇2025年乡村道路建设工程项目	
Sub-Project	混凝土道路	
图纸名称 Drawing Title	黄集镇高楼村高楼自然村项目定位及面积统计	
工程编号 Project No.	2025-YZ-004	专业 Specialty
阶段 Stage	施工图	结构 Structure
比例 Scale	1:100	结施-01
日期 Date	2025.05	
备注 Remarks	本项目图纸由东大设计集团统一审核	
Version	A版	Internal Use Only Stamped: YES

会 签	日 期	签 名	会 签 专 业	日 期	签 名	会 签 专 业	日 期	签 名	会 签 专 业

感谢您选择东大设计！

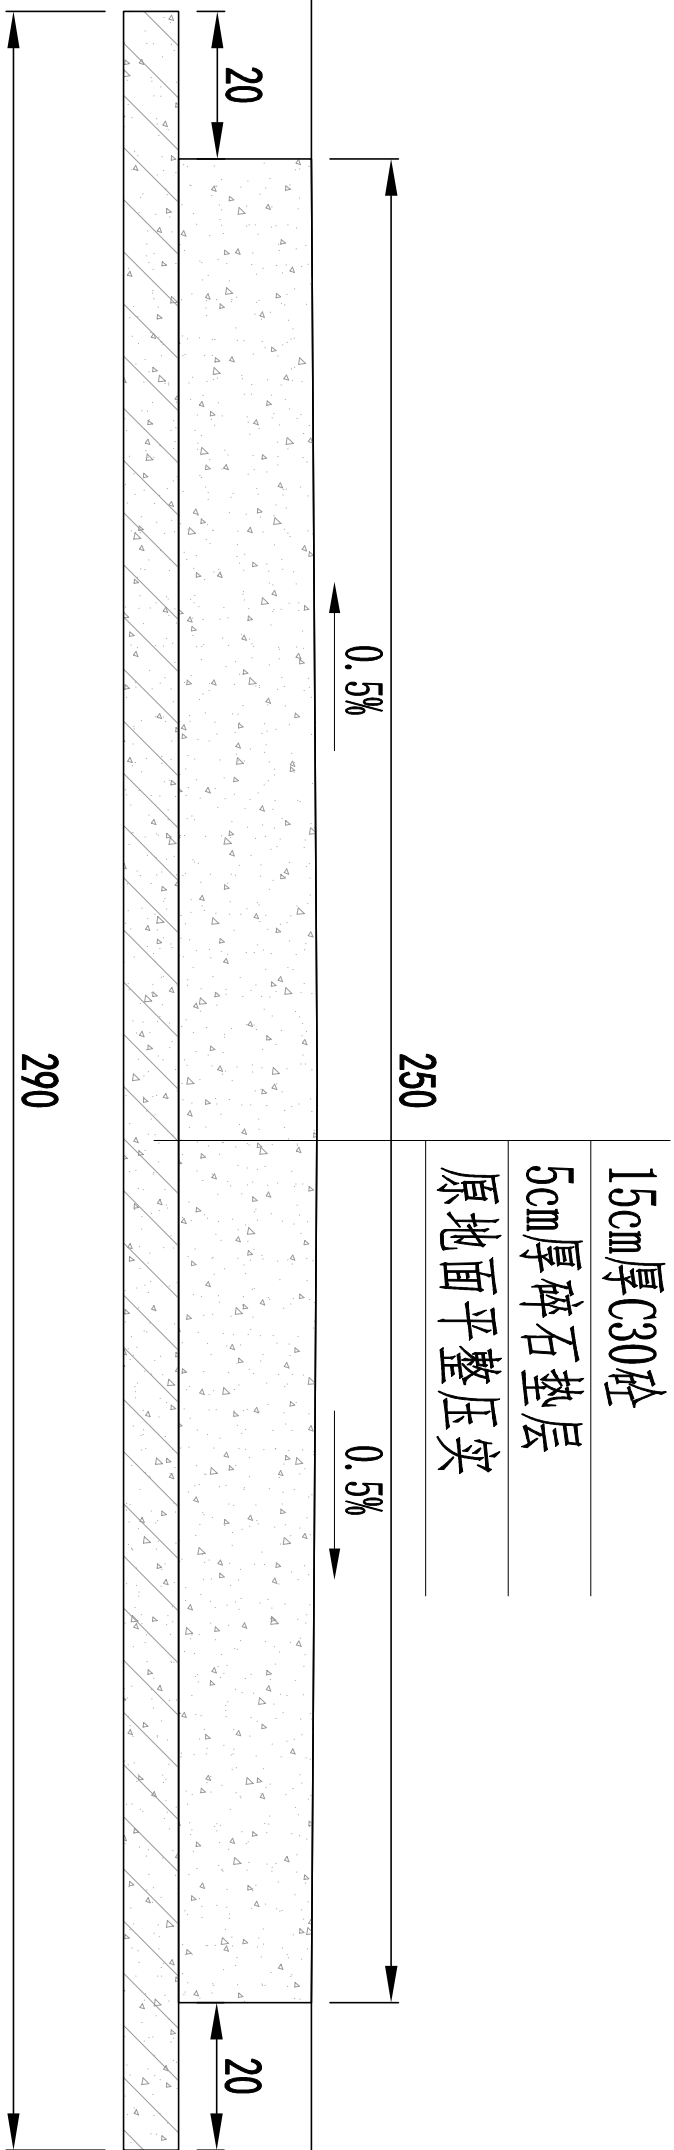

2.5m宽15cm厚砼路面断面图 1:100

- 图中尺寸高程以m计(相对高程)，其它尺寸以cm计。
- 路面预留0.5%坡度，采用双面排水。
- 砼路面每隔5m切一道缩缝，缝宽0.5cm，深5cm。每隔20m设一道胀缝，缝宽2cm，为预留缝。
- 路基压实度>0.94。

说 明 Note

所有设计，图纸及说明之版权全属本公司所有，除非得本公司书面同意，否则不得使用抄袭及复制。所有尺寸需作实地检查复核，不可以图纸尺寸量为准，所有图纸以最后修改版本及标注日期为准。

序号 NO.	记录 Description	日期 Date
1		
2		
3		
4		
5		
6		
7		
8		

修 订 Revise

设计单位 Design Corporation


上海东大建筑设计研究院 (集团) 有限公司

图 定		
Project Name	项目负责人	王秋然
Design Title	专业负责人	顾庆荣
Drawn by	设计人	刘甲甫
Checked by	校对人	杭 晶
Drawn by	设计人	杭 晶
Client	建设单位	徐州市铜山区黄集镇人民政府
Project Name	项目名称	铜山区黄集镇2025年乡村道路建设工程项目
Sub-Project	单项名称	混凝土道路
Design Title	图纸名称	2.5m宽15cm厚砼路面断面图
Project No.	工程编号	2025-YZ-004
Drawn by	绘图人	结构-02
Checked by	校对人	2025.05
Drawn by	设计人	2025.05
Version	版 次	本图纸为出图版本，否则一律无效

设计出版专用章 Release Stamp

会 签	日 期	签 名	会 签 专 业	日 期	签 名	会 签 专 业	日 期	签 名	会 签 专 业

感谢您选择东大设计！

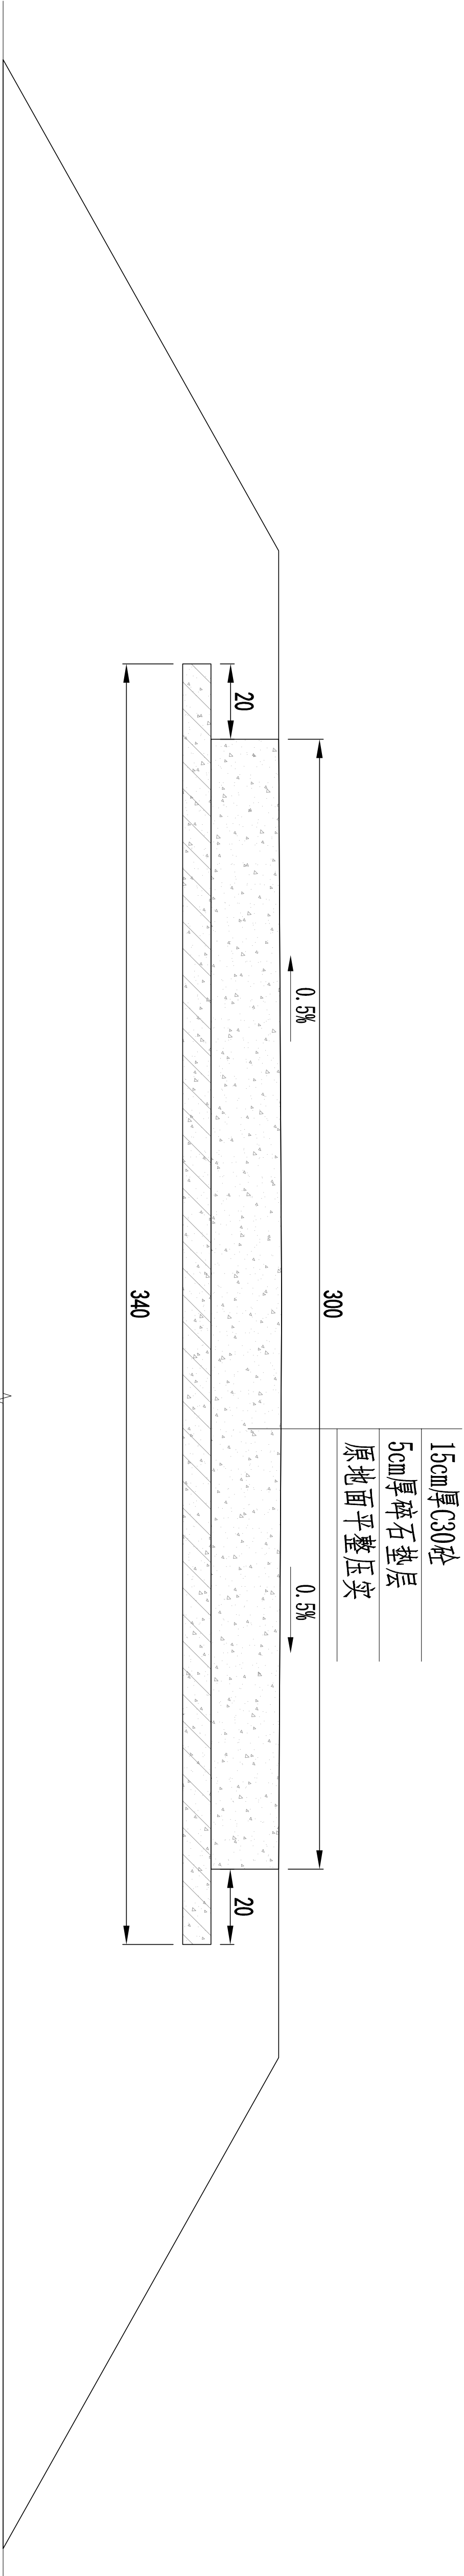

3.0m宽15cm厚砼路面断面图 1:100

- 图中尺寸高程以m计(相对高程)，其它尺寸以cm计。
- 路面预留0.5%坡度，采用双面排水。
- 砼路面每隔5m设一道伸缩缝，缝宽0.5cm，深5cm。每隔20m设一道胀缝，缝宽2cm，为预留缝。
- 路基压实度>0.94。

所有设计、图纸及说明之版权全属本公司所有，除非得本公司书面同意，否则不得使用抄袭及复制。所有尺寸需作实地测量复核，不可以图纸尺寸量度为准。所有图纸以最后修改版本及标注日期为准。

说 明 Note

序号 NO.	修 订 Description	日期 Date
1	记录	
2		
3		
4		
5		
6		
7		
8		

设计单位 Design Corporation

上海东大建筑设计研究院 (集团) 有限公司

图 定		
Project Name	项目负责人	王秋然
Project No.	设计人	顾庆荣
Project Date	专业负责人	顾庆荣
Project Status	审核人	刘甲甫
Project Type	设计	杭 晶
Project Location	设计	杭 晶
Project Client	建设单位	徐州市铜山区黄集镇人民政府
Project Sub-project	项目名称	铜山区黄集镇2025年乡村道路建设工程项目
Project Sub-project	专业名称	混凝土道路
Project Sub-project	图纸名称	3.0m宽15cm厚砼路面断面图
Project Sub-project	工程编号	2025-YZ-004
Project Sub-project	比例	1:100
Project Sub-project	日期	2025.05
Project Sub-project	版本	1.0
Project Sub-project	审核人	王秋然
Project Sub-project	设计人	顾庆荣
Project Sub-project	审核人	刘甲甫
Project Sub-project	设计	杭 晶
Project Sub-project	设计	杭 晶