



盖章栏:

中城科泽工程设计集团有限责任公司
建筑消防设计自审专用章

(未盖出图专用章本图)

说明:

中城科泽工程设计集团有限责任公司
Zhongcheng Keze Architects&Engineers
工程设计证书编号: A232012403

合作设计单位
JOINED DESIGNER

簽署欄

制 图 DRAWING	郭常艳	郭常艳
设 计 DESIGN	郭常艳	郭常艳
校 对	易骏建	易骏建
专业负责人 SPECIALIST	宋煦亚	宋煦亚
项目负责人 PROJECT MANAGER	乔恒云	乔恒云
审 核 REVIEWED	宋煦亚	宋煦亚
审 定	张 杰	张 杰

会 签 栏


CATEGORIES			
建 筑 ARCHITECTURE		电 气 ELECTRIC	
结 构 STRUCTURE		暖 通 HEAT	
给 排 水 WATER		智 能 INTELLIGENT	

建设单位

工程名称	武进区行
------	------

图纸名称	一层空调配电平面图
------	-----------

设计编号	图 号	暖施 17
设计阶段	版 次	A
比 例	日 期	2025.04

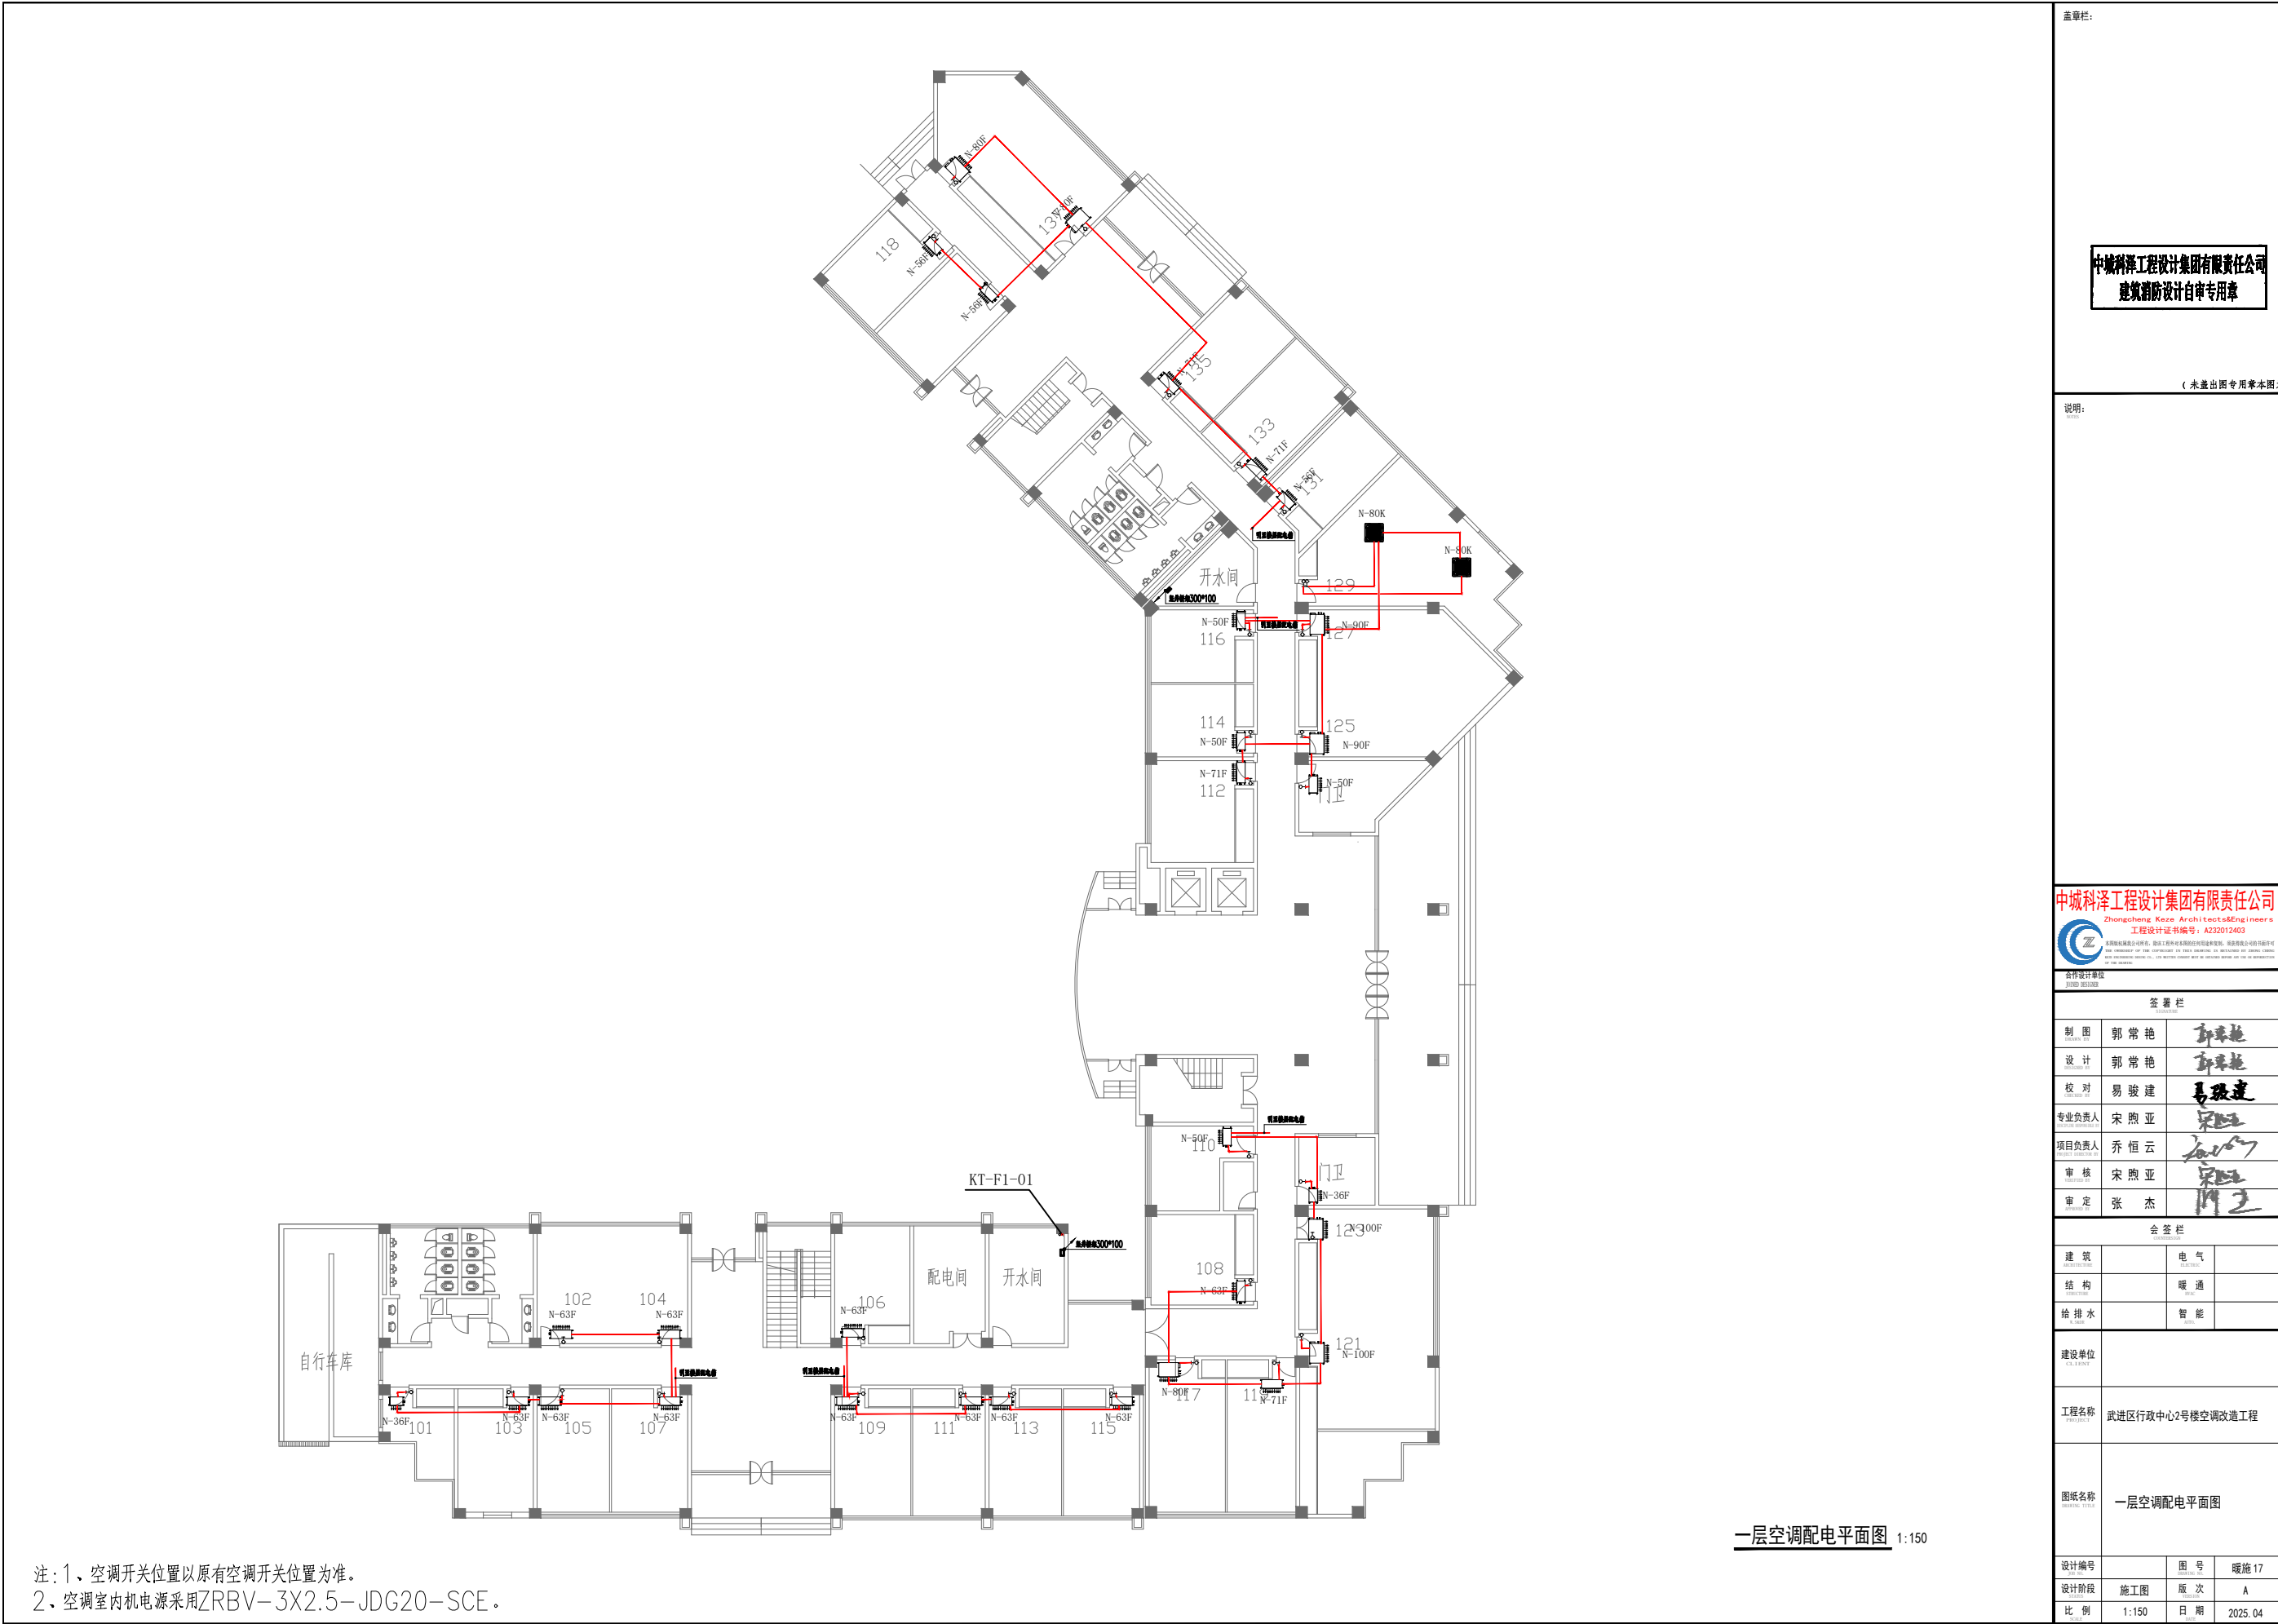

注：1、空调开关位置以原有空调开关位置为准。
2、空调室内机电源采用ZRBV—3X2.5—JDG20—SCE。

一层空调配电平面图 1:150

盖章栏:

中城科泽工程设计集团有限公司
建筑消防设计白章专用章

(未盖出图专用章本图)

说明:

中城科泽工程设计集团有限公司
Zhongcheng Keze ArchitectsEngineers
工程设计证书编号: A232012403
本所经住房和城乡建设部批准, 从事工程技术服务范围内的设计、咨询、监理、项目管理、工程总承包、工程检测、工程鉴定、工程评估、工程审计、工程保险、工程担保、工程咨询、工程培训、工程展览、工程出版、工程翻译、工程其他业务。
合作设计单位
设计人: 郭常艳

签署栏		
制图	郭常艳	郭常艳
设计	郭常艳	郭常艳
校对	易骏建	易骏建
专业负责人	宋煦亚	宋煦亚
项目负责人	乔恒云	乔恒云
审核	宋煦亚	宋煦亚
审定	张杰	张杰

会签栏		
建筑	电气	
结构	暖通	
给排水	智能	

建设单位

工程名称
武进区行政中心2号楼空调改造工程

图纸名称
一层空调配电平面图

设计编号	图号	暖施 17
设计阶段	施工图	A
比例	1:150	日期 2025.04



盖章栏:	
------	--

中城科洋工程设计集团有限责任公司
建筑消防设计自审专用章

(未盖出图专用章本图)

说明:

中城科泽工程设计集团有限责任公司
Zhongcheng Keze Architects&Engineers
工程设计证书编号: A232012403

合作设计单位
JOYD DESIGN

签 署 栏

制 图 DRAWING	郭常艳	郭常艳
设 计 DESIGN	郭常艳	郭常艳
校 对 CHECKING	易骏建	易骏建
专业负责人 PROFESSIONAL PERSON IN CHARGE	宋煦亚	宋煦亚
项目负责人 PROJECT PERSON IN CHARGE	乔恒云	乔恒云
审 核 REVIEWING	宋煦亚	宋煦亚
审 定 APPROVAL	张 杰	张 杰

会 签 栏

CATEGORIES			
建 筑 ARCHITECTURE		电 气 ELECTRIC	
结 构 STRUCTURE		暖 通 HEAT	
给 排 水 WATER		智 能 INTELLIGENT	


建设单位

工程名称	武进区行
------	------


图纸名称 DRAWING TITLE	四层空调配电平面图
-----------------------	-----------

设计编号	图 号	暖施 20
设计阶段	版 次	A
比 例	日 期	2025.04

[illegible]

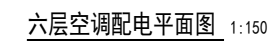

盖章栏:			
中城科泽工程设计集团有限责任公司 建筑消防设计自审专用章			
(未盖出图专用章本项目说明:			
 中城科泽工程设计集团有限责任公司 Zhongcheng Keze Architect&Engineers 工程设计证书编号: A232012403 本图根据权属公司所发、设计工程中所发图纸的内容进行编制, 所有权属公司的图纸内容均须加盖权属公司公章方可生效。如有任何单位和个人擅自修改、复制或传播本图, 均属违法行为, 将依法追究法律责任。本图仅供内部使用, 不得外传。			
名作设计单位 设计人: 郭常艳			
签 署 栏			
制 图 GaoJinJin	郭 常 艳	郭常艳	
设 计 GaoJinJin	郭 常 艳	郭常艳	
校 对 GaoJinJin	易 骏 建	易骏建	
专业负责人	宋 熙 亚	宋熙亚	
项目负责人	乔 恒 云	乔恒云	
审 核	宋 熙 亚	宋熙亚	
审 定	张 杰	张杰	
会 签 栏			
建 筑 GaoJinJin	电 气 GaoJinJin		
结 构 GaoJinJin	暖 通 GaoJinJin		
给 排 水 GaoJinJin	智 能 GaoJinJin		
建设单位 GaoJinJin			
工程名称 GaoJinJin	武进区行政中心2号楼空调改造工程		
图纸名称 GaoJinJin	六层空调配电平面图		
设计编号 GaoJinJin		图 号 GaoJinJin	暖通 22
设计阶段 GaoJinJin	施工图	版 次 GaoJinJin	A
比 例 GaoJinJin	1:150	日 期 GaoJinJin	2025. 04

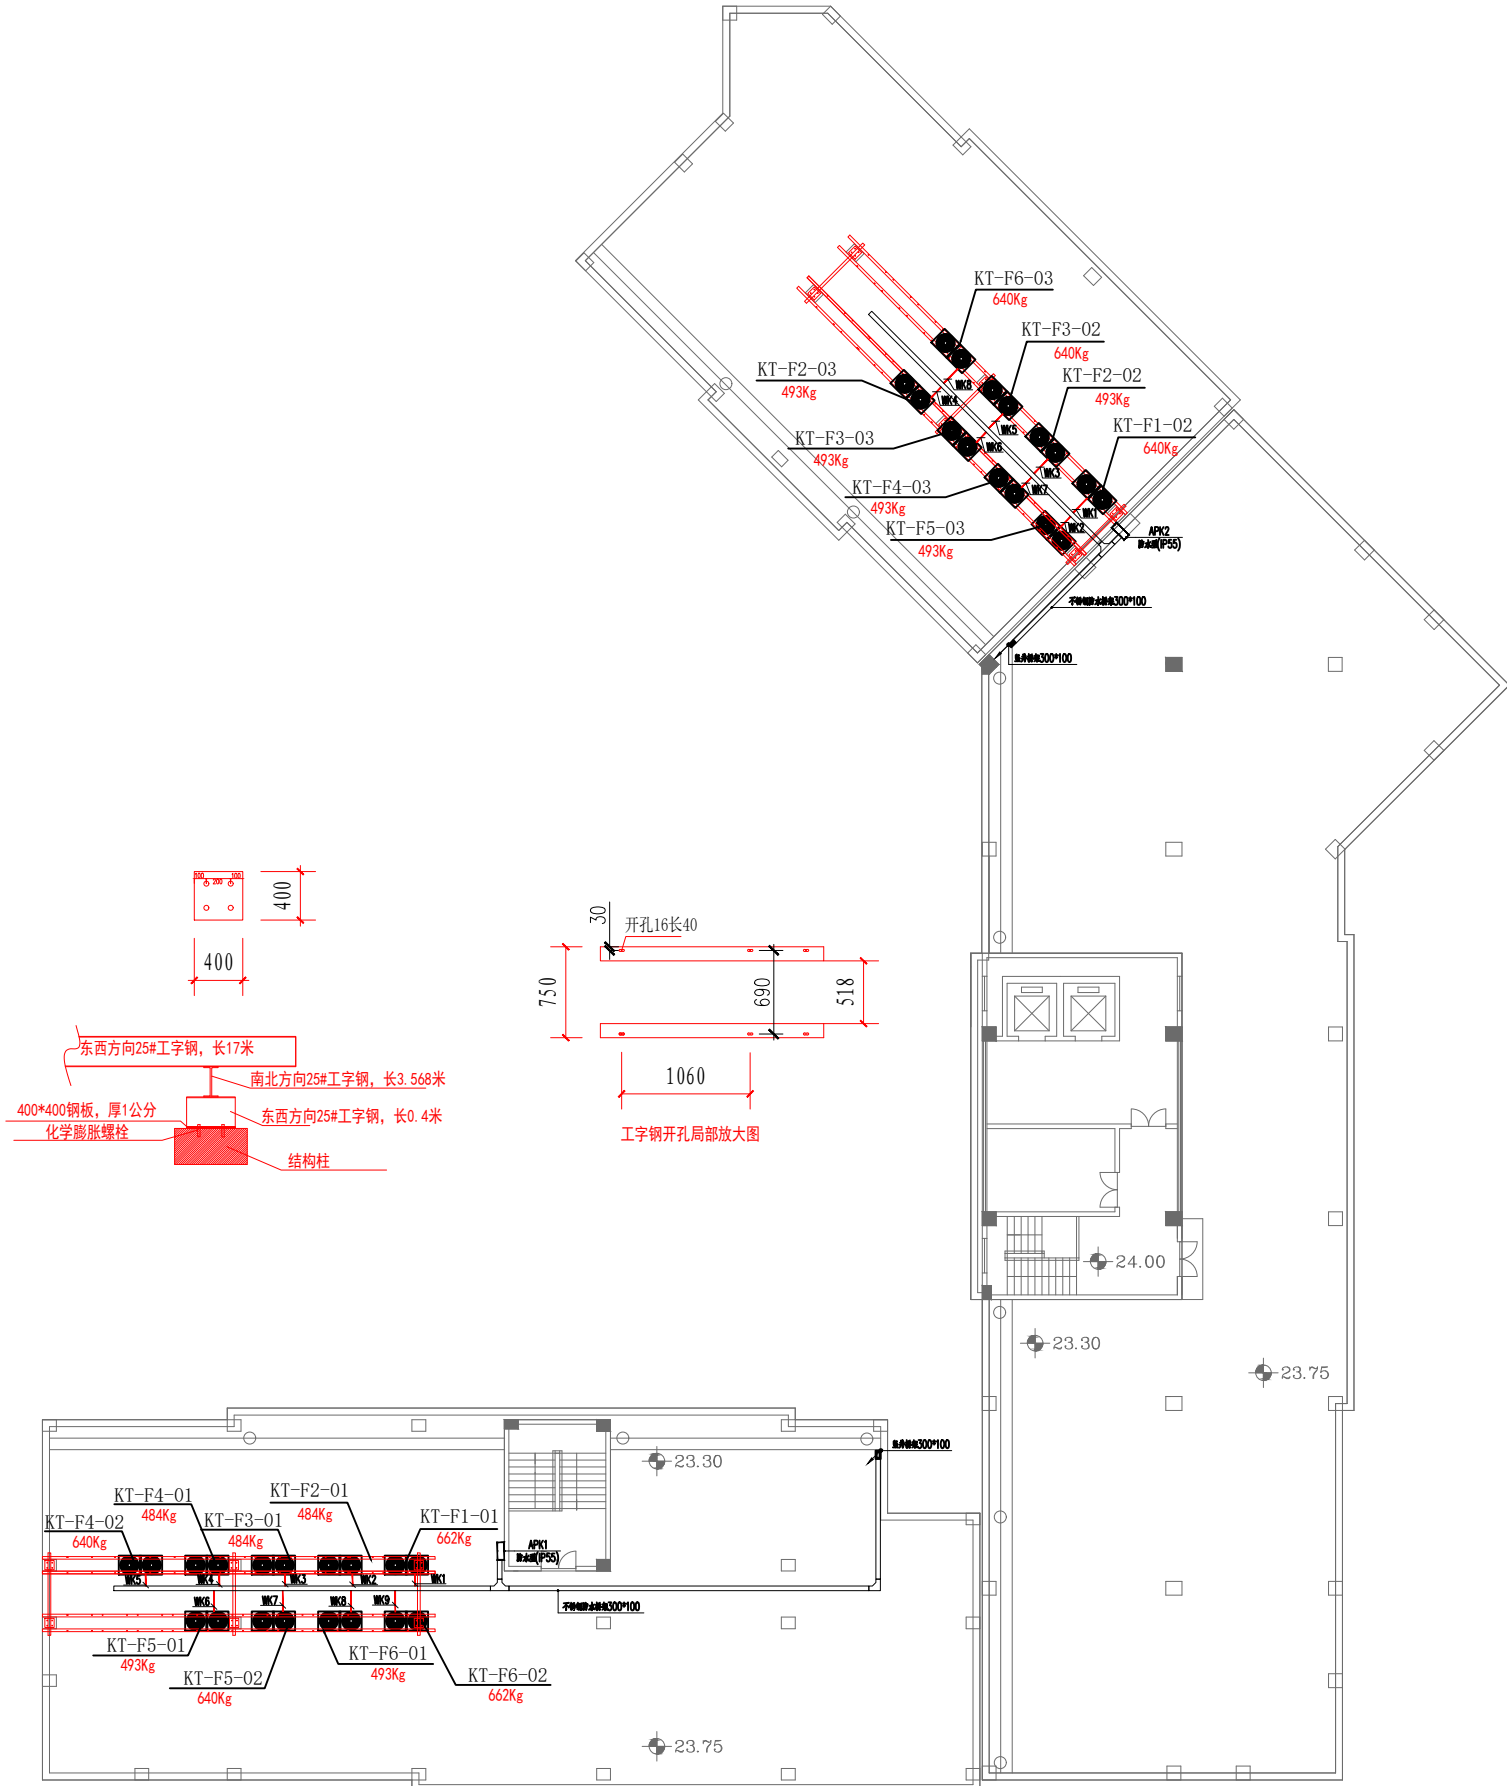

屋顶空调配电平面图 1:150

盖章栏:

中城科泽工程设计集团有限责任公司
建筑消防设计白审专用章

(未盖出图专用章本图)

说明:

中城科泽工程设计集团有限责任公司
Zhongcheng Keze Architects&Engineers
工程设计证书编号: A232012403


会签栏

签 署 栏		
制 图	郭 常 艳	郭常艳
设 计	郭 常 艳	郭常艳
校 对	易 骏 建	易骏建
专业负责人	宋 煦 亚	宋煦亚
项目负责人	乔 恒 云	乔恒云
审 核	宋 煦 亚	宋煦亚
审 定	张 杰	张杰

会 签 栏		
建 筑	电 气	
结 构	暖 通	
给 排 水	智 能	

建设单位	
工程名称	武进区行政中心2号楼空调改造工程
图纸名称	屋顶空调配电平面图

设计编号	图 号	暖通 23
设计阶段	施工图	版 次
比 例	1:150	日 期
		2025. 04

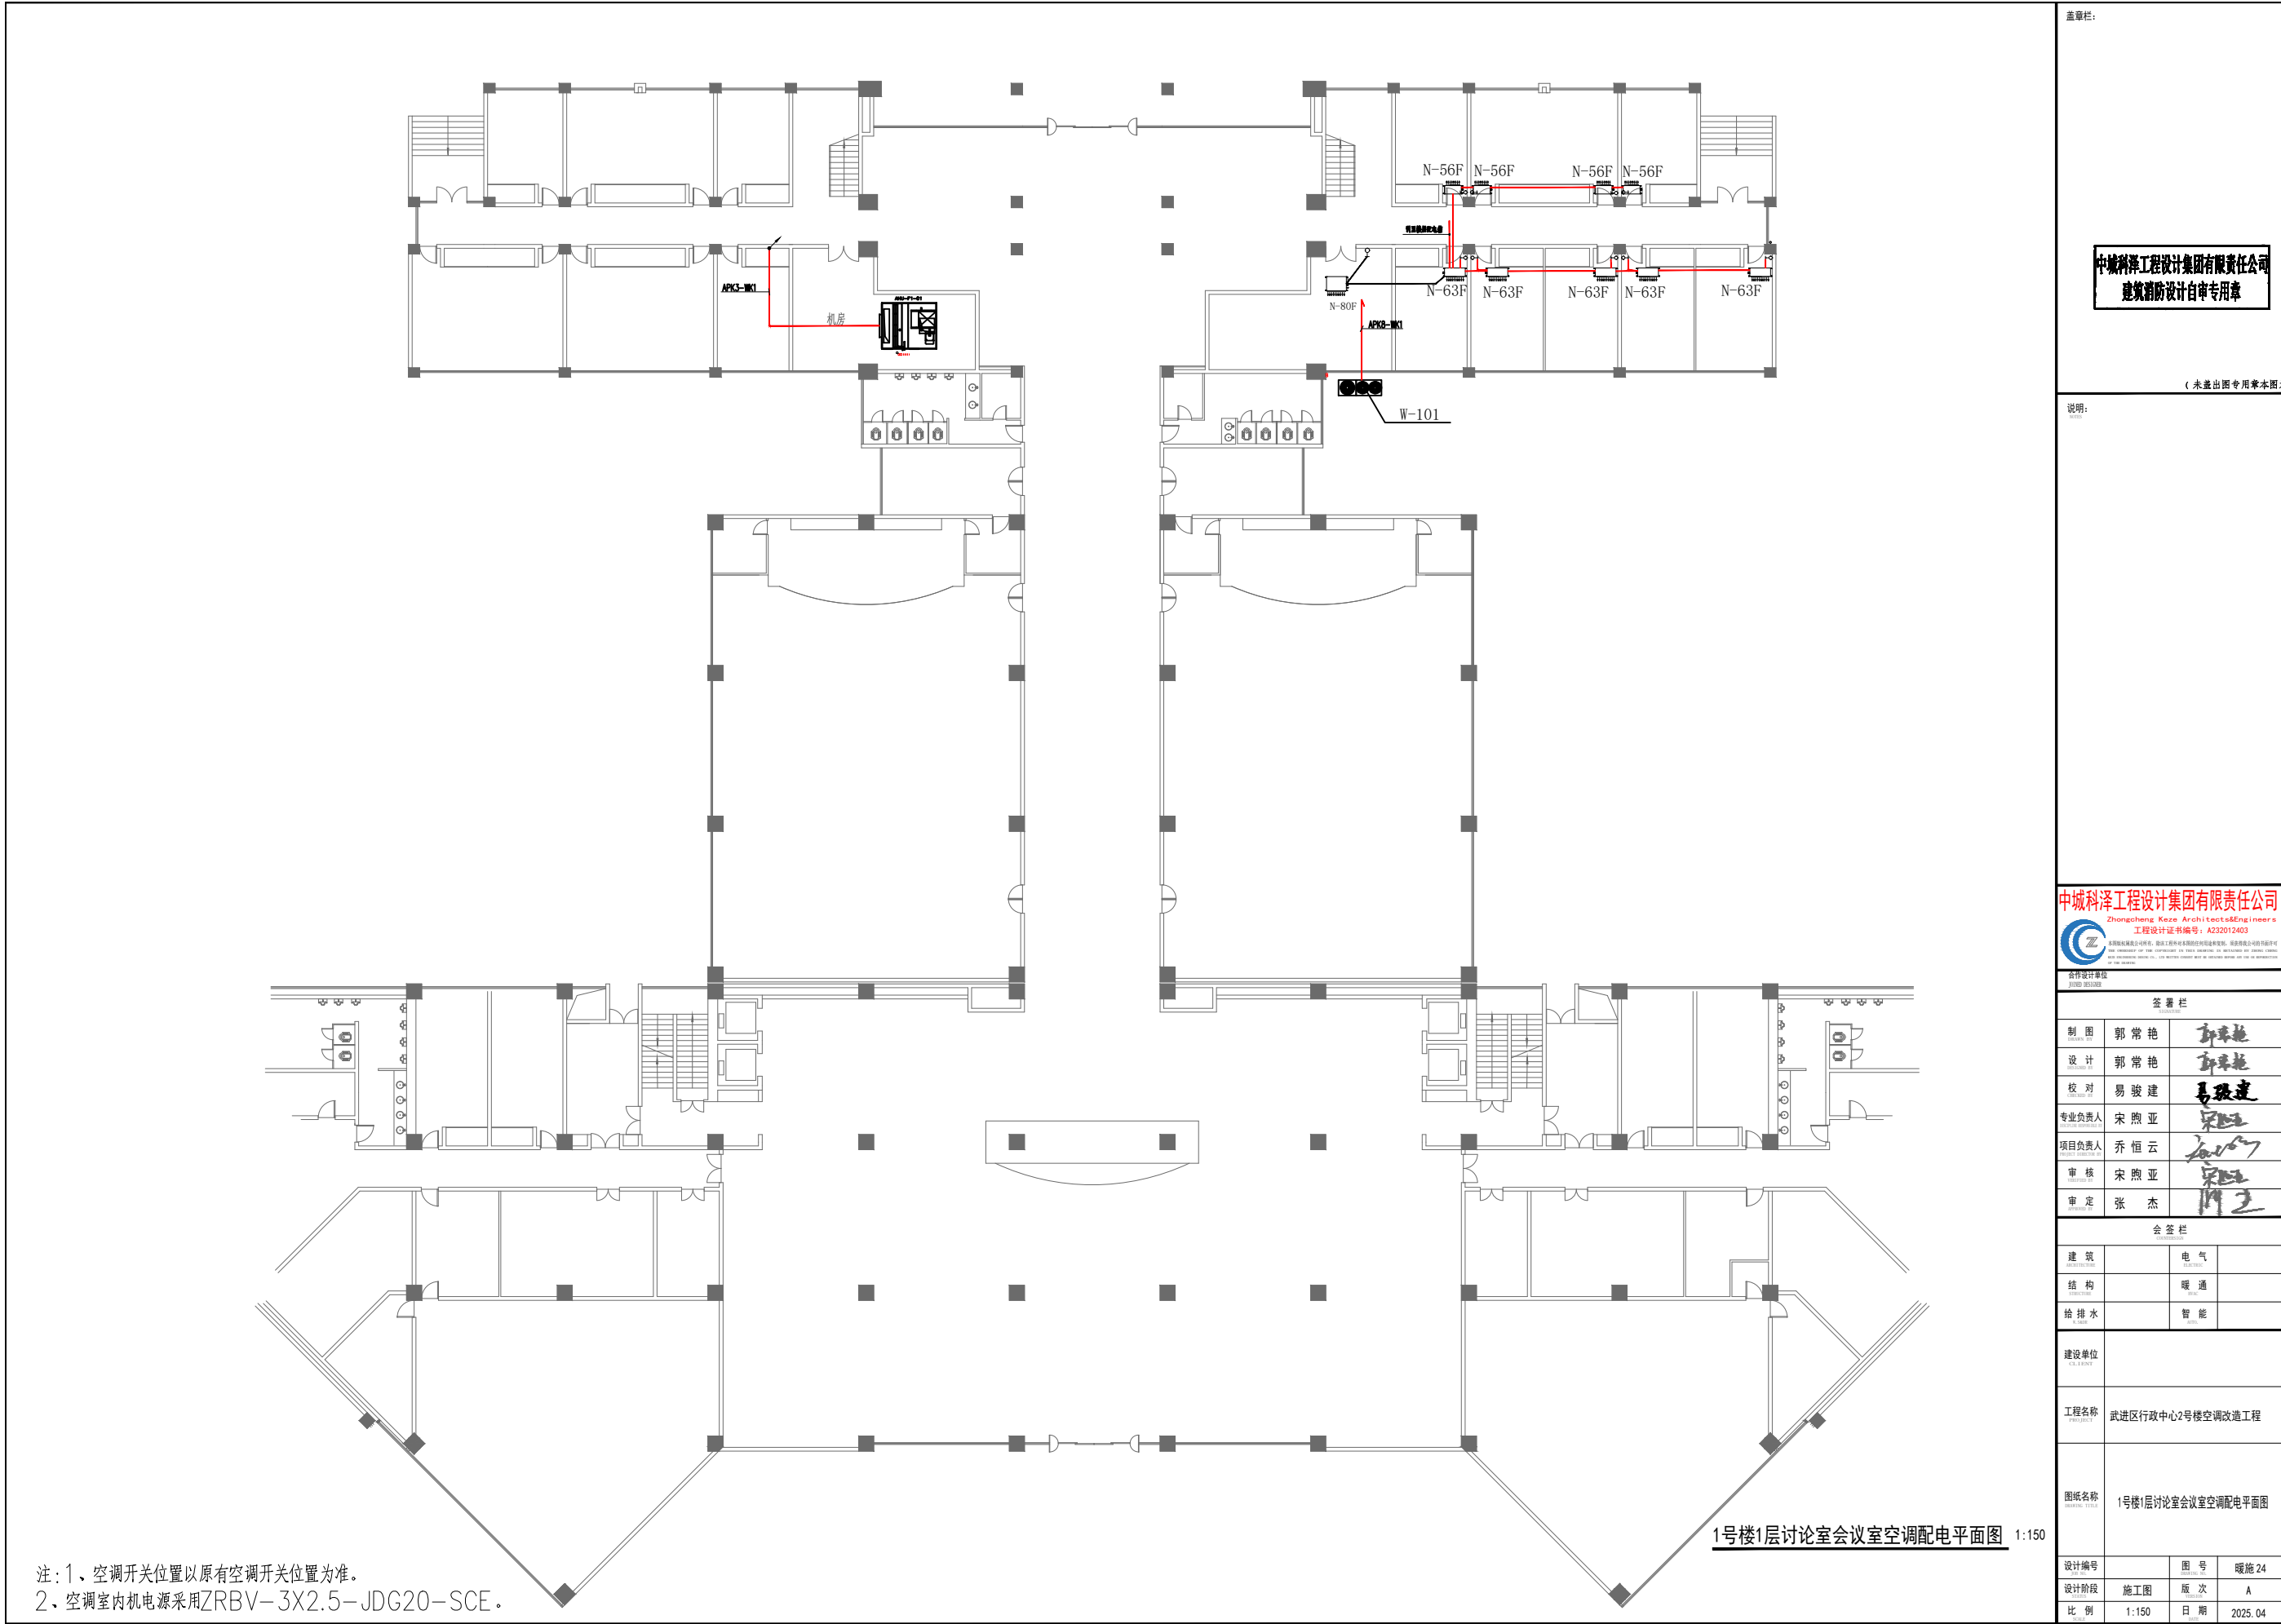

注：1、空调开关位置以原有空调开关位置为准。
2、空调室内机电源采用ZRBV-3X2.5-JDG20-SCE。

盖章栏：

中城科泽工程设计集团有限责任公司
建筑消防设计白审专用章

(未盖出图专用章本图)

说明：

中城科泽工程设计集团有限责任公司
Zhongcheng Keze Architects&Engineers
工程设计证书编号：A232012403

合作设计单位

签署栏			
制图	郭常艳	郭常艳	
设计	郭常艳	郭常艳	
校对	易骏建	易骏建	
专业负责人	宋煦亚	宋煦亚	
项目负责人	乔恒云	乔恒云	
审核	宋煦亚	宋煦亚	
审定	张杰	张杰	

会签栏			
建筑		电气	
结构		暖通	
给排水		智能	

建设单位

工程名称 武进区行政中心2号楼空调改造工程

图名名称 1号楼1层讨论室会议室空调配电平面图

设计编号


设计阶段

比例

图号 暖通 24

施工图 版次 A

日期 2025.04

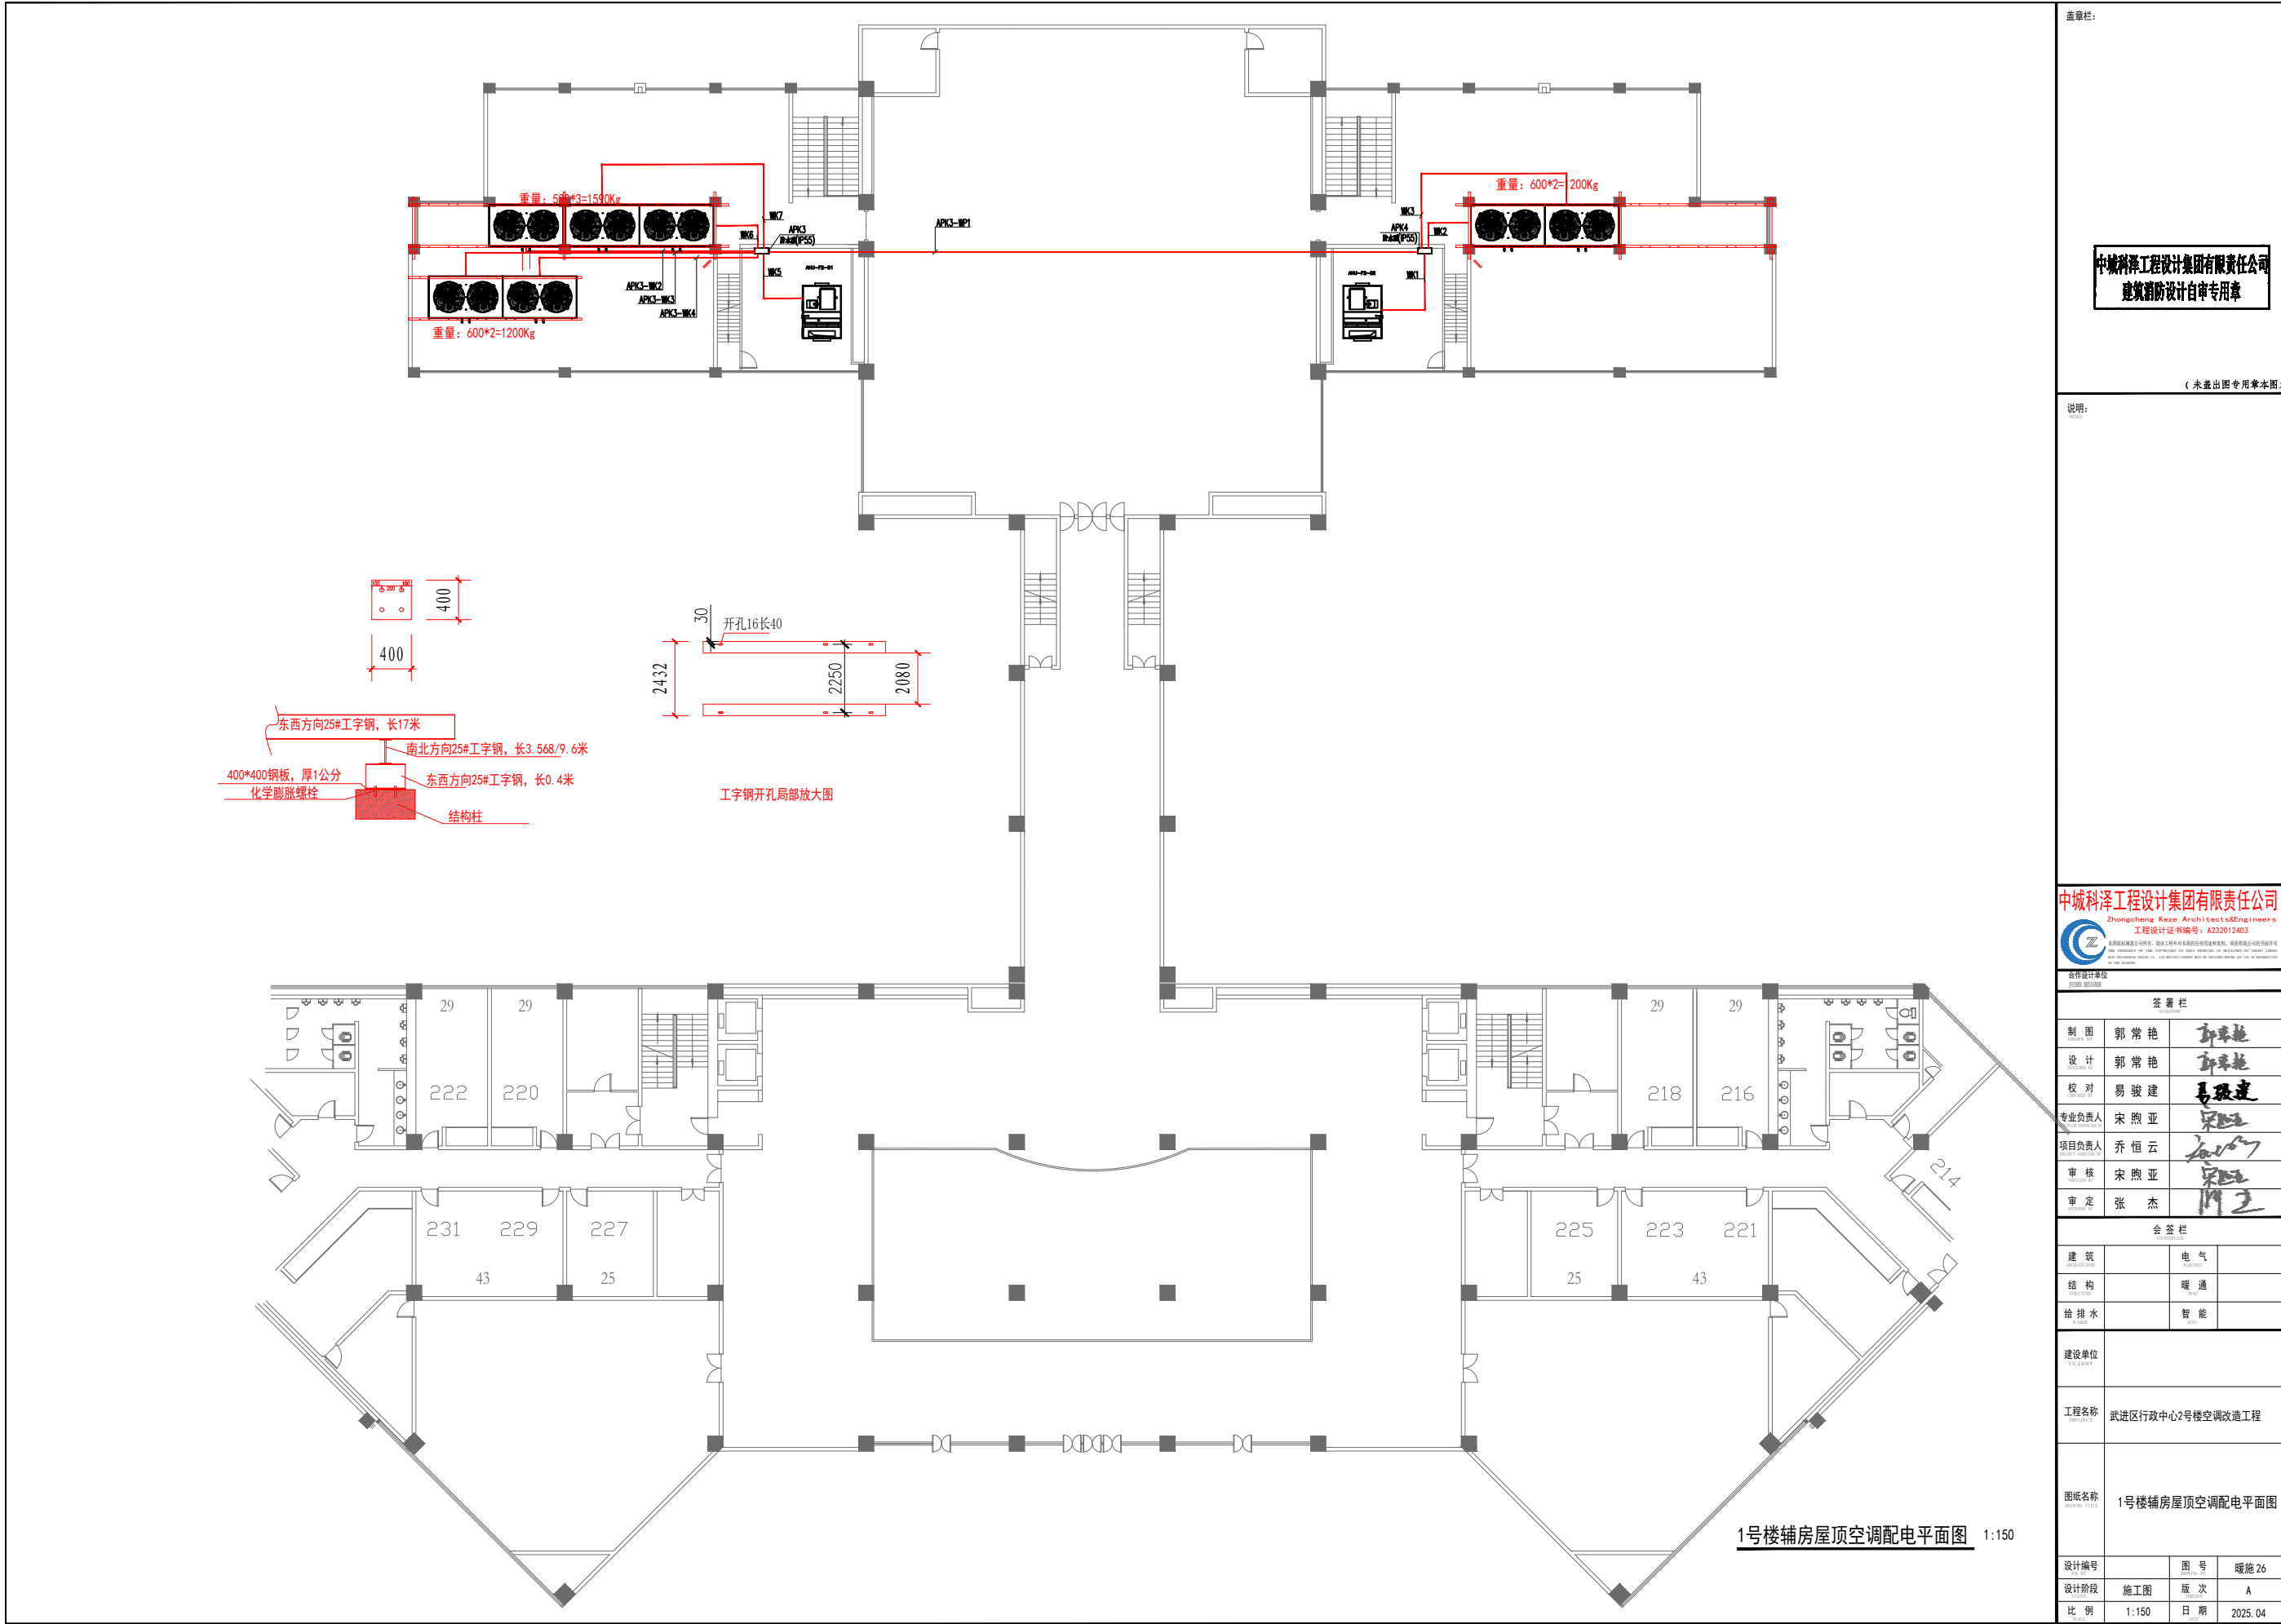

盖章栏:			
中城科泽工程设计集团有限公司 建筑消防设计白审专用章			
(未盖出图专用章本图)			
说明:			
中城科泽工程设计集团有限公司 Zhongcheng Keze Architects & Engineers 工程设计证书编号: A202012403			
会签栏			
签 署 栏			
制 图	郭 常 艳	郭 常 艳	
设 计	郭 常 艳	郭 常 艳	
校 对	易 骏 建	易 骏 建	
专业负责人	宋 煦 亚	宋 煦 亚	
项目负责人	乔 恒 云	乔 恒 云	
审 核	宋 煦 亚	宋 煦 亚	
审 定	张 杰	张 杰	
会 签 栏			
建 筑		电 气	
结 构		暖 通	
给 排 水		智 能	
建设单位			
工程名称			
武进区行政中心2号楼空调改造工程			
图纸名称			
1号楼辅房屋顶空调配电平面图			
设计编号	图 号	暖通 26	
设计阶段	施 工 图	版 次	A
比 例	1:150	日 期	2025.04