




注：墙面悬挂音响系统(弱电专业深化)

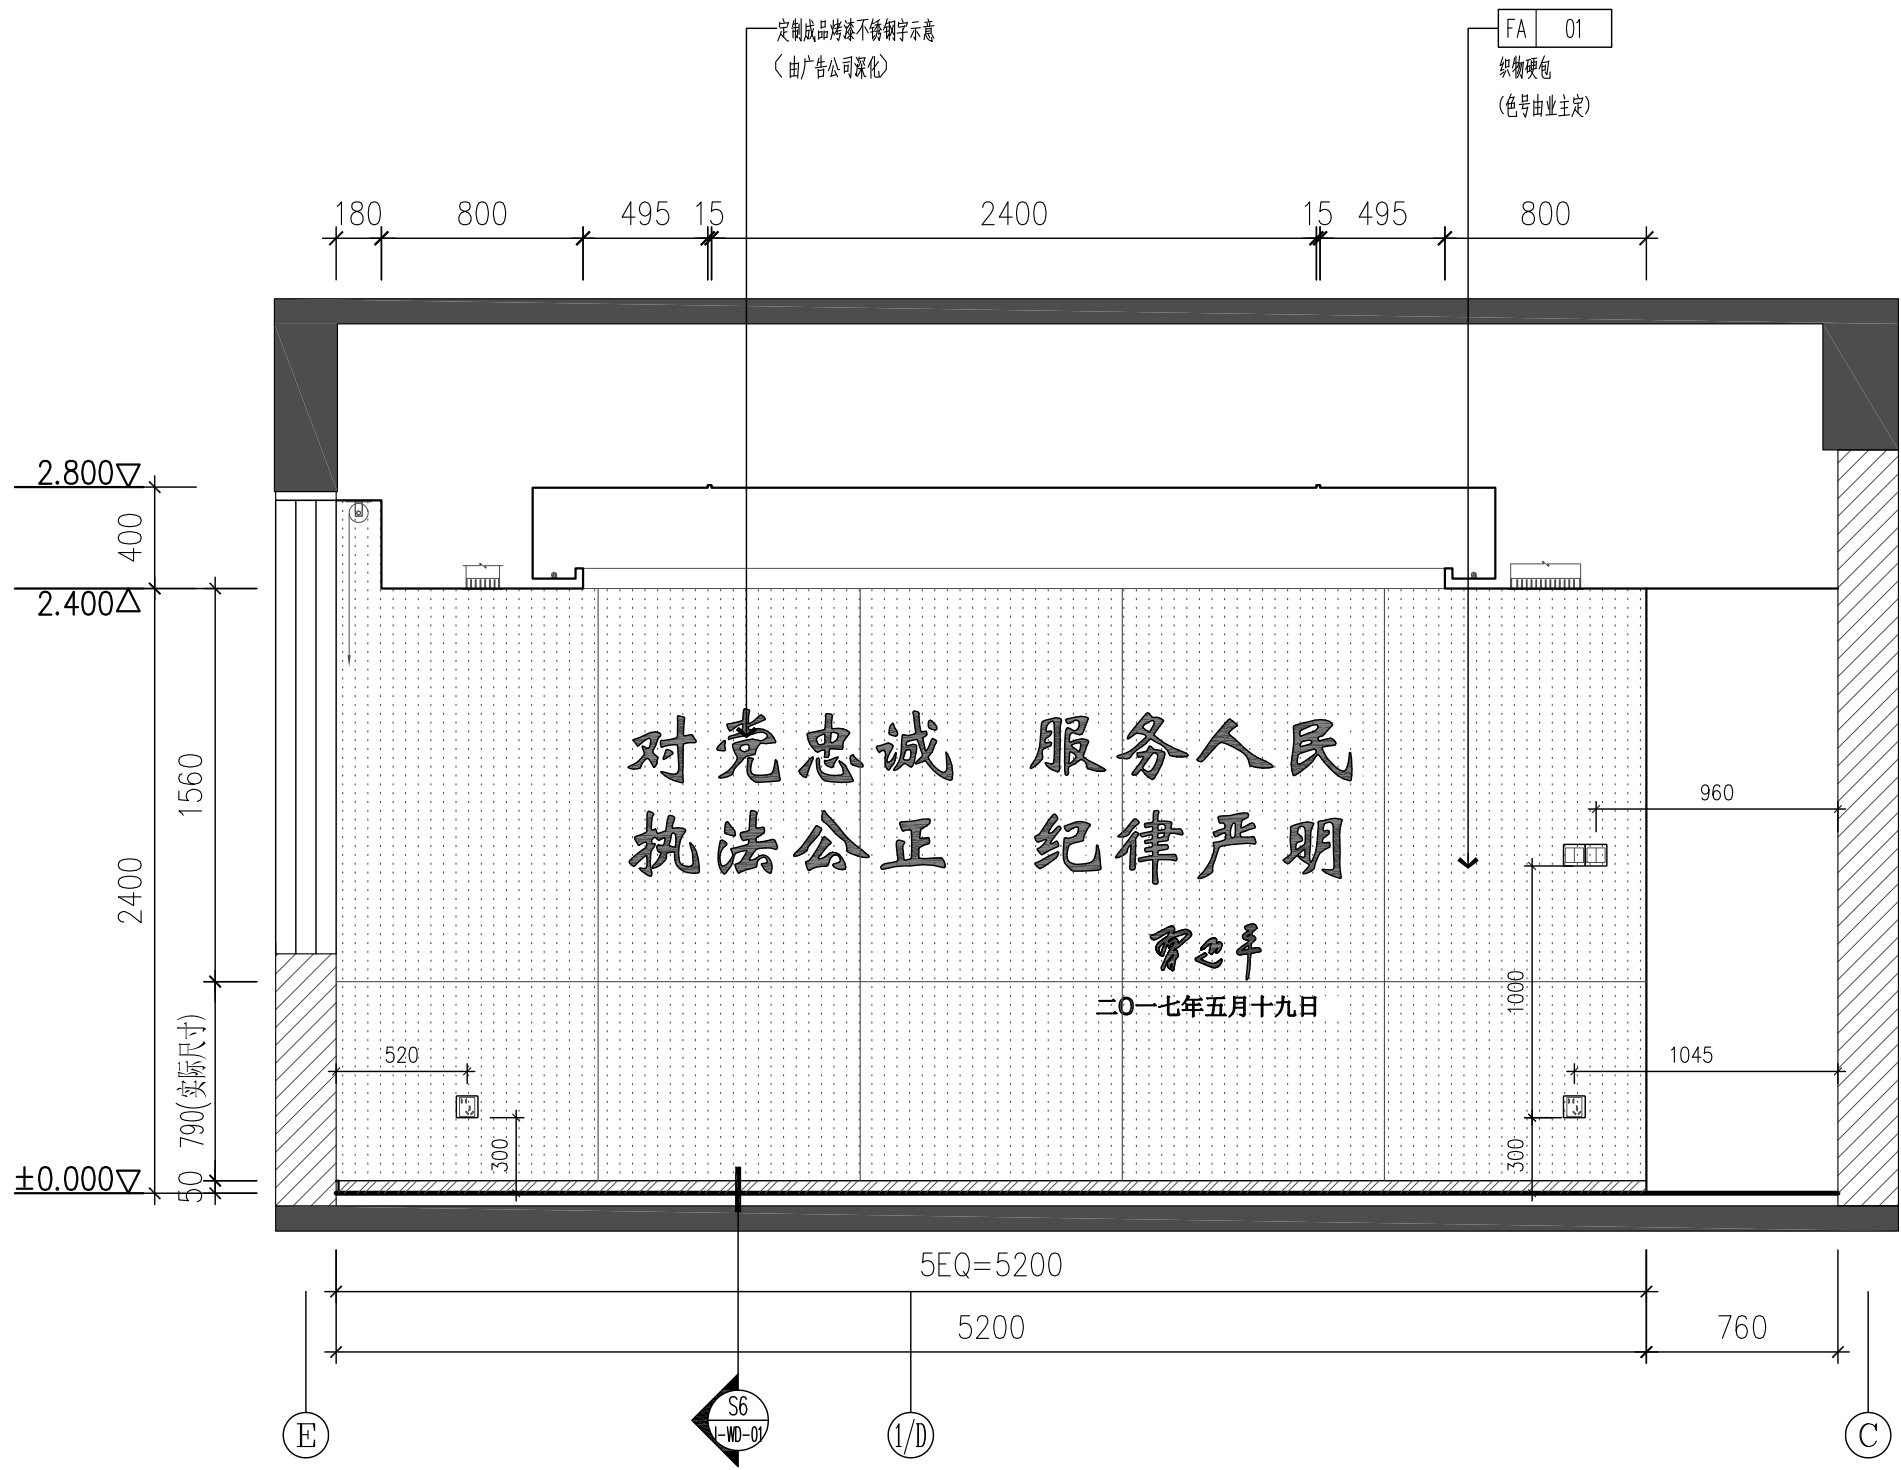


部分用房2大会议室1立面图 E3
I-9P-01 ELEVATION 1:30

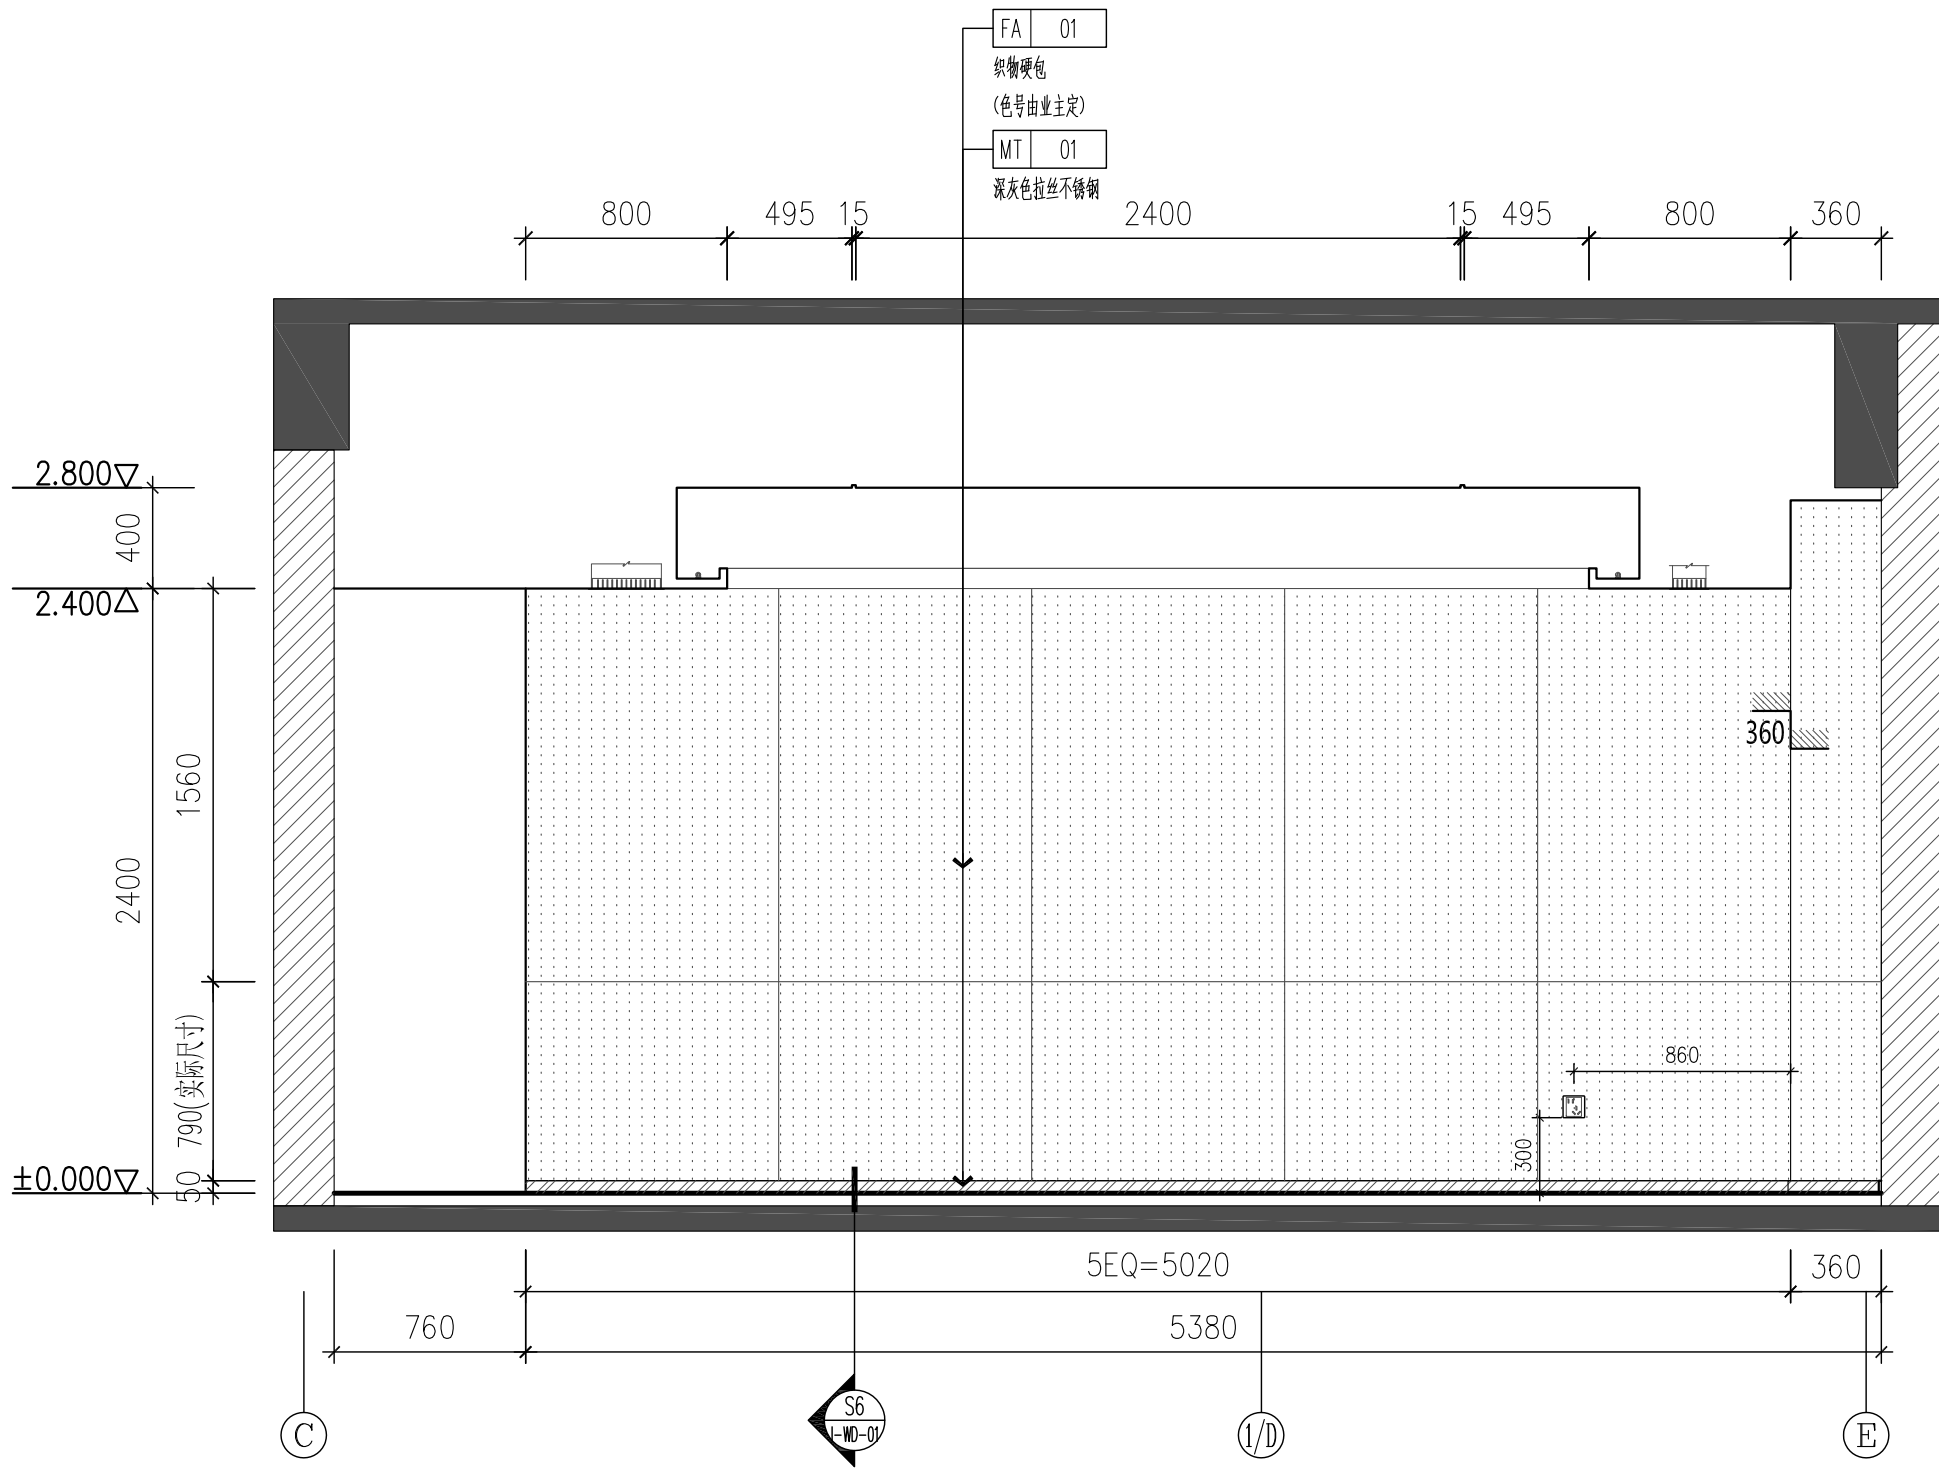

部分用房2大会议室1立面图 E4
I-9P-01 ELEVATION 1:30

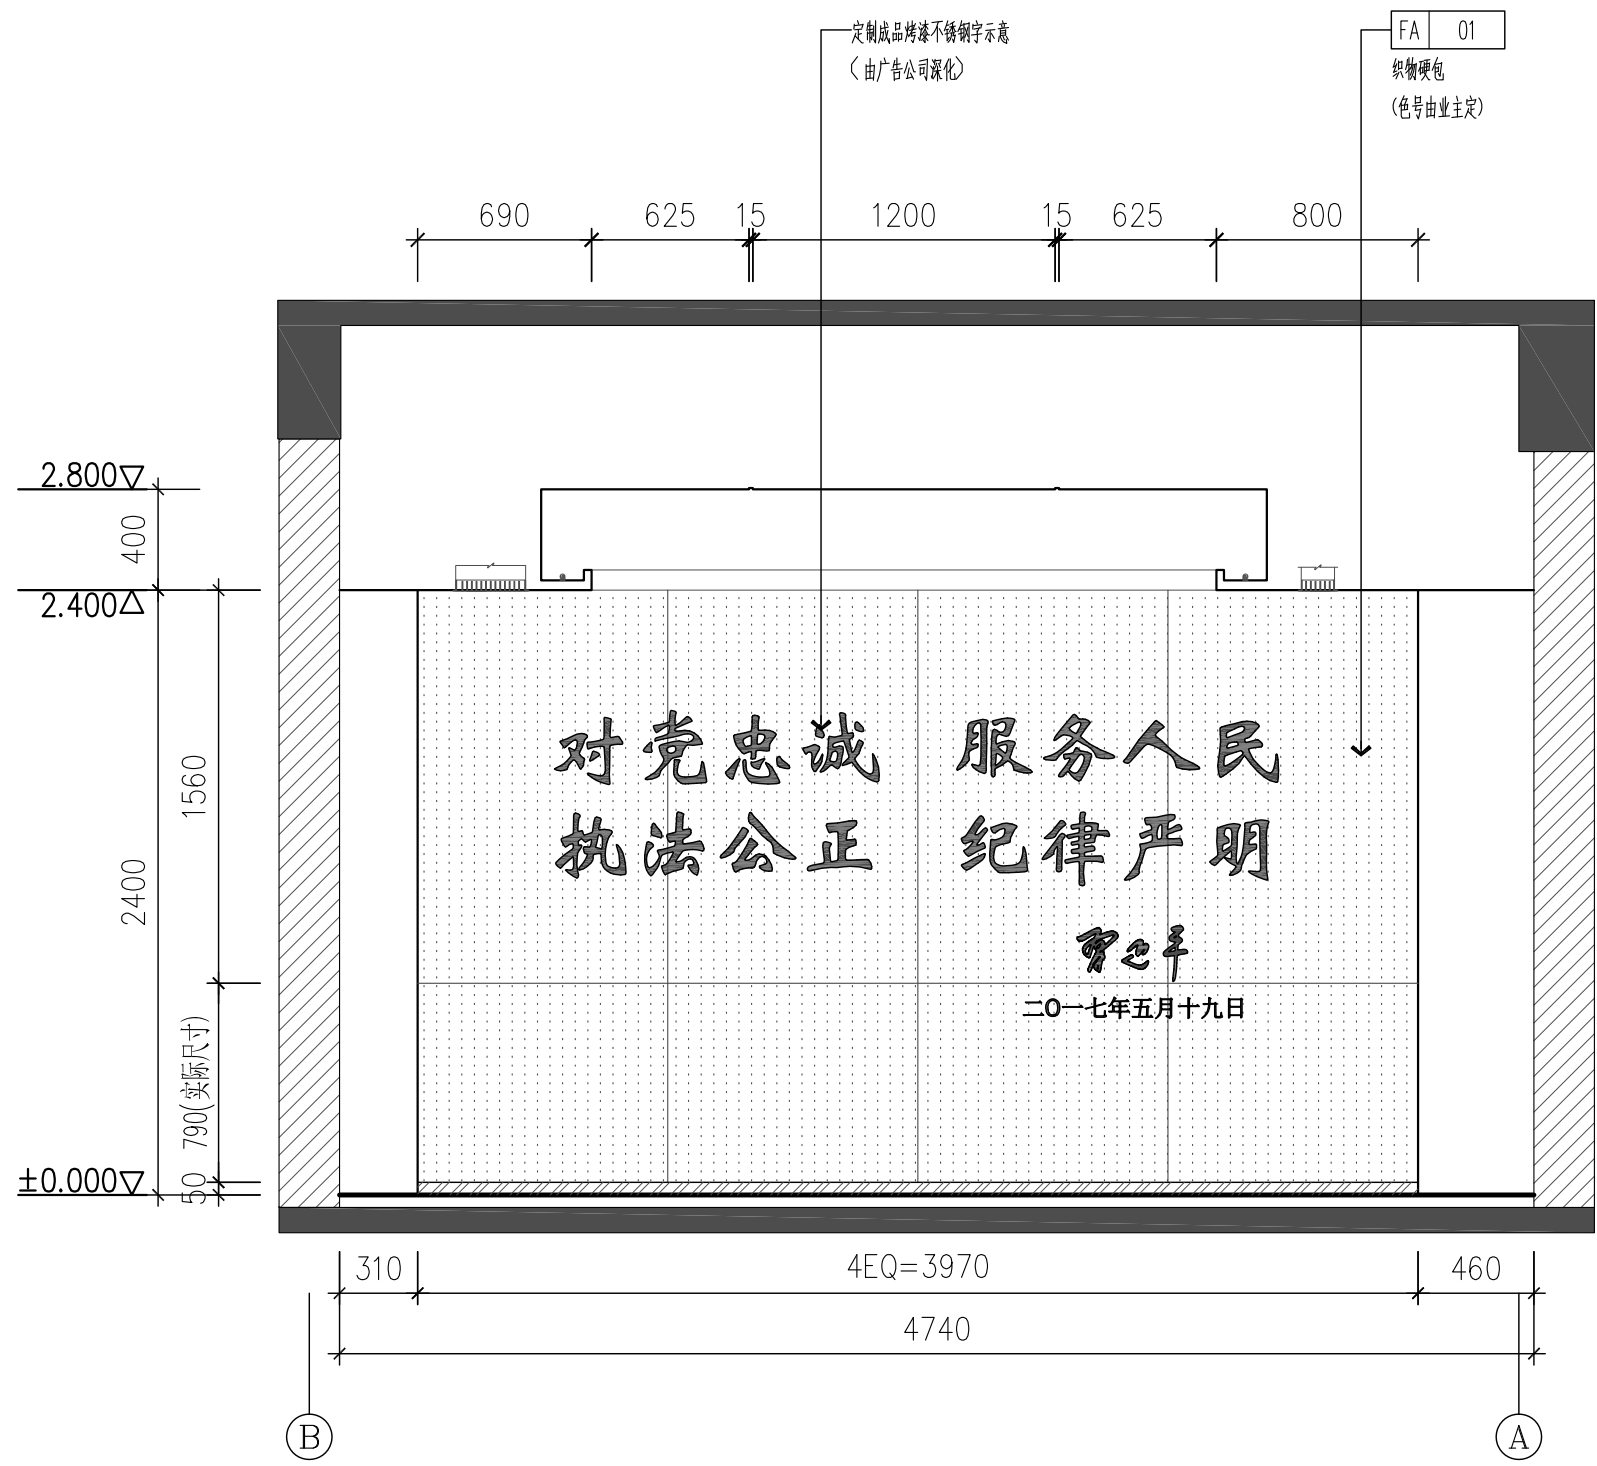

部分用房2大会议室2立面图 E5
1-9P-01 ELEVATION 1:30

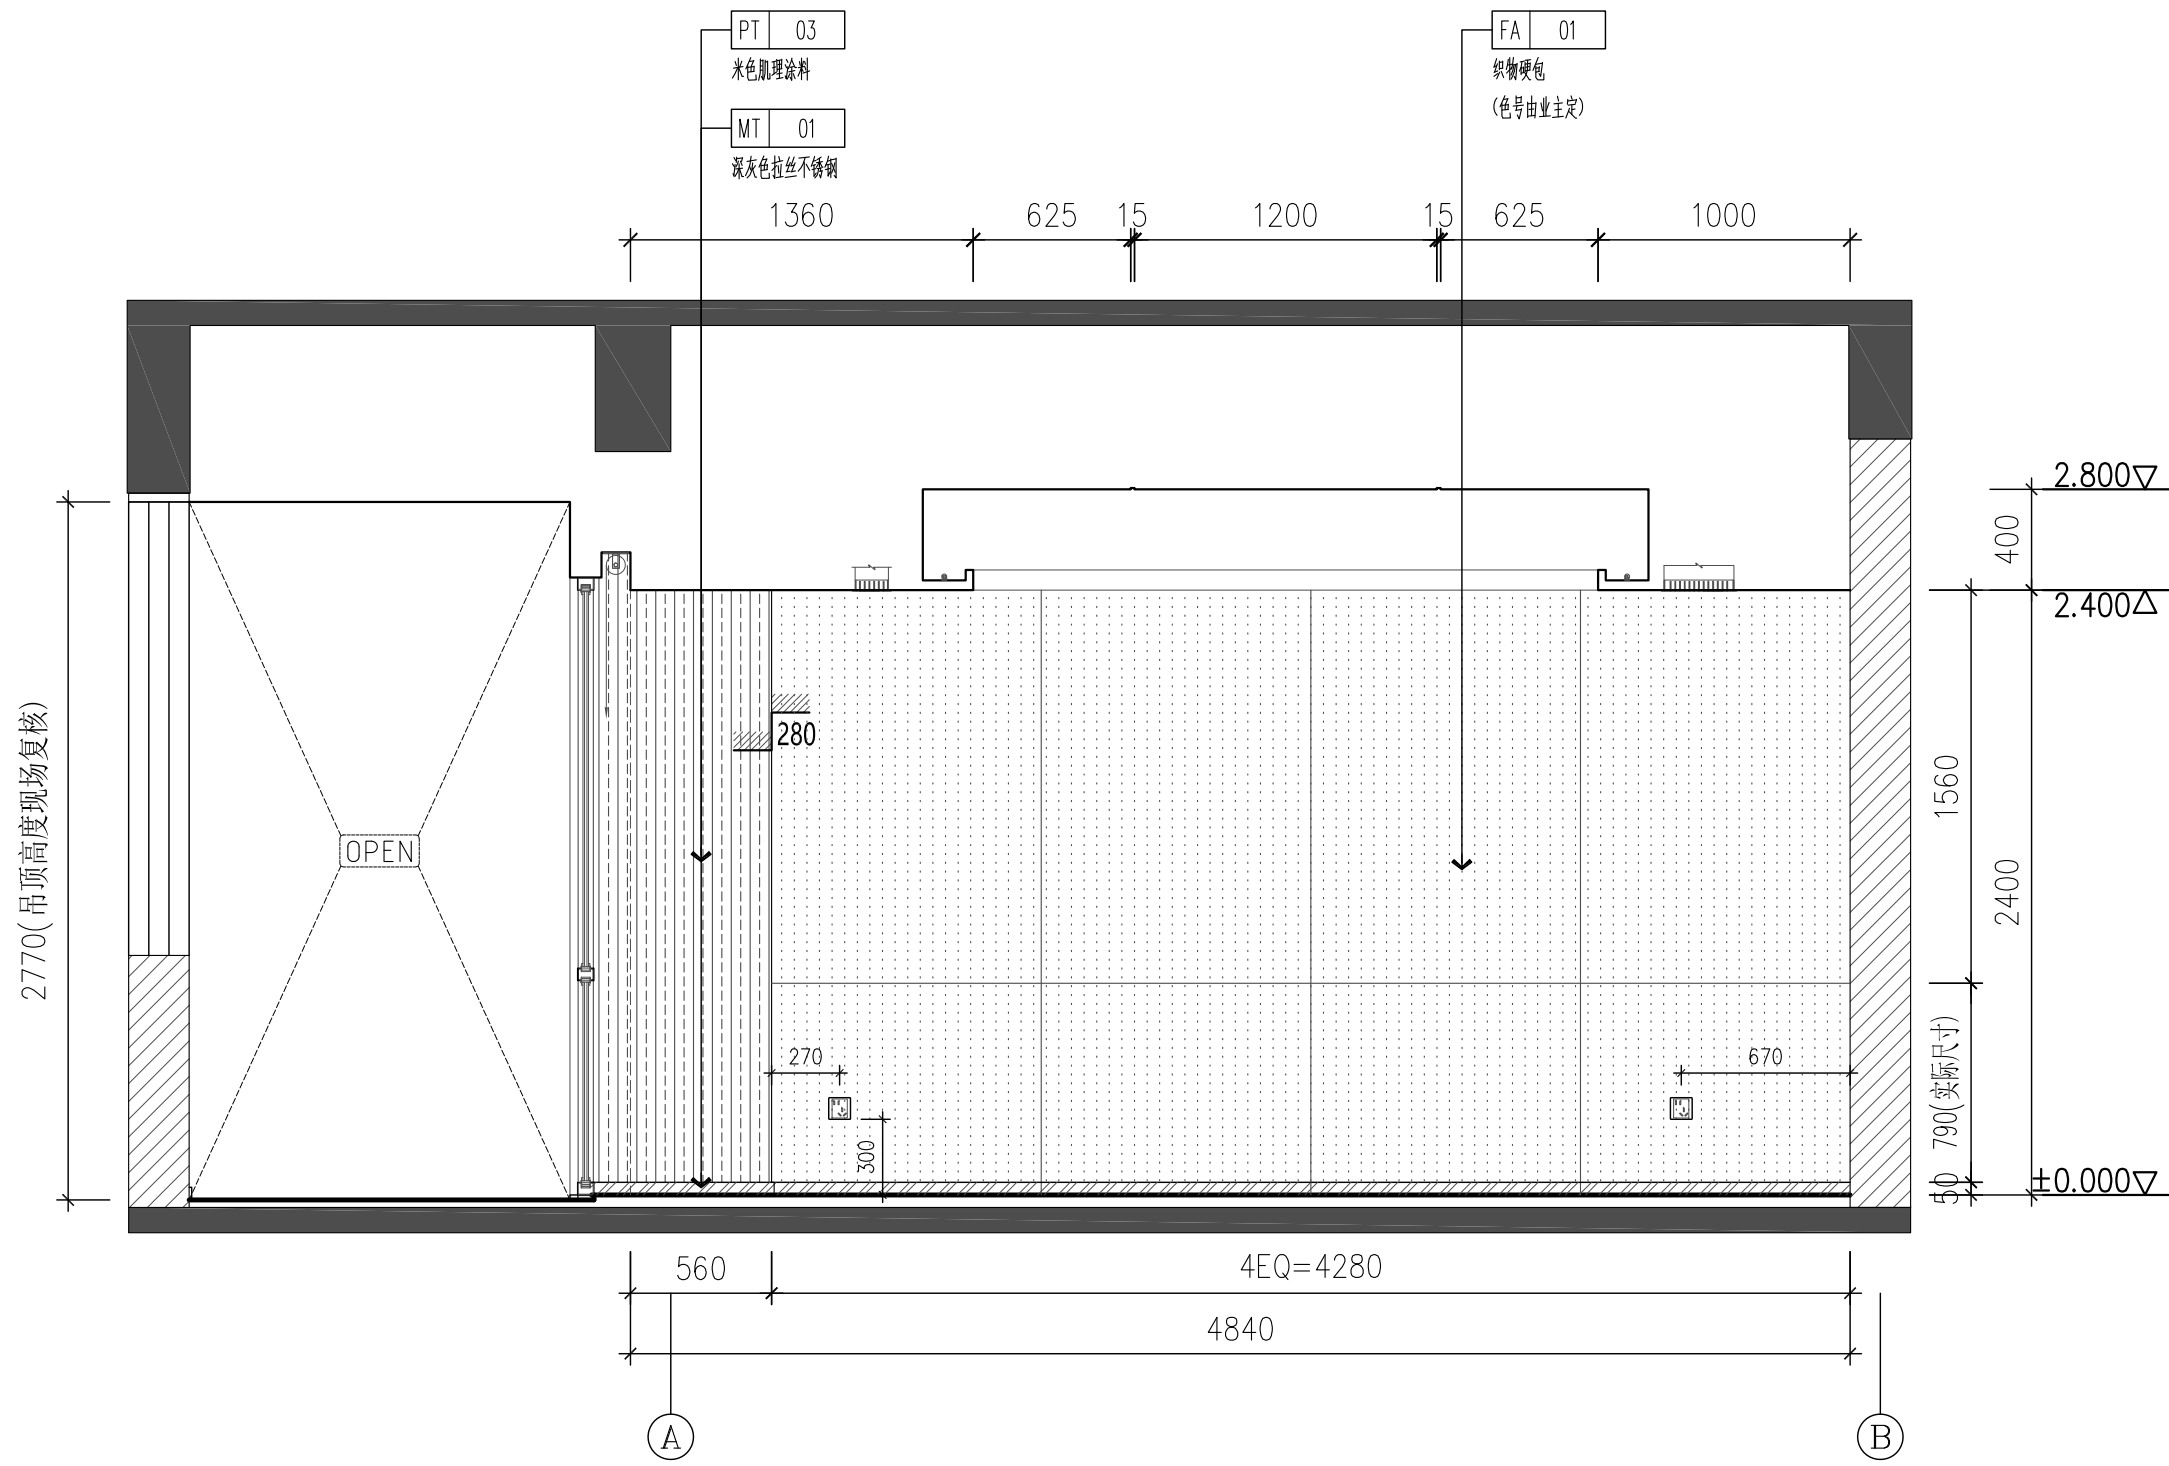

部分用房2大会议室2立面图 E6
1-9P-01 ELEVATION 1:30

平面区位	Key plan
------	----------

备注	Notes
----	-------

合作设计 Codesign

Management & Consultant

注册章 Stamp

单位出图章 Chop

[illegible]