篮球场+足球场围网高度：4m高/2m高
围网面积：145m长*4m高=580㎡
41m长*2m高=82㎡
灯杆：100*100*4.0mm*6500mm，灯杆水钻开孔
立柱：80*80*4.0mm*4000/2000mm，立柱水钻开孔
边框：50*60*3.0mm镀锌凹型钢材
网孔：50*50mm
丝径：3.5/5.0mm
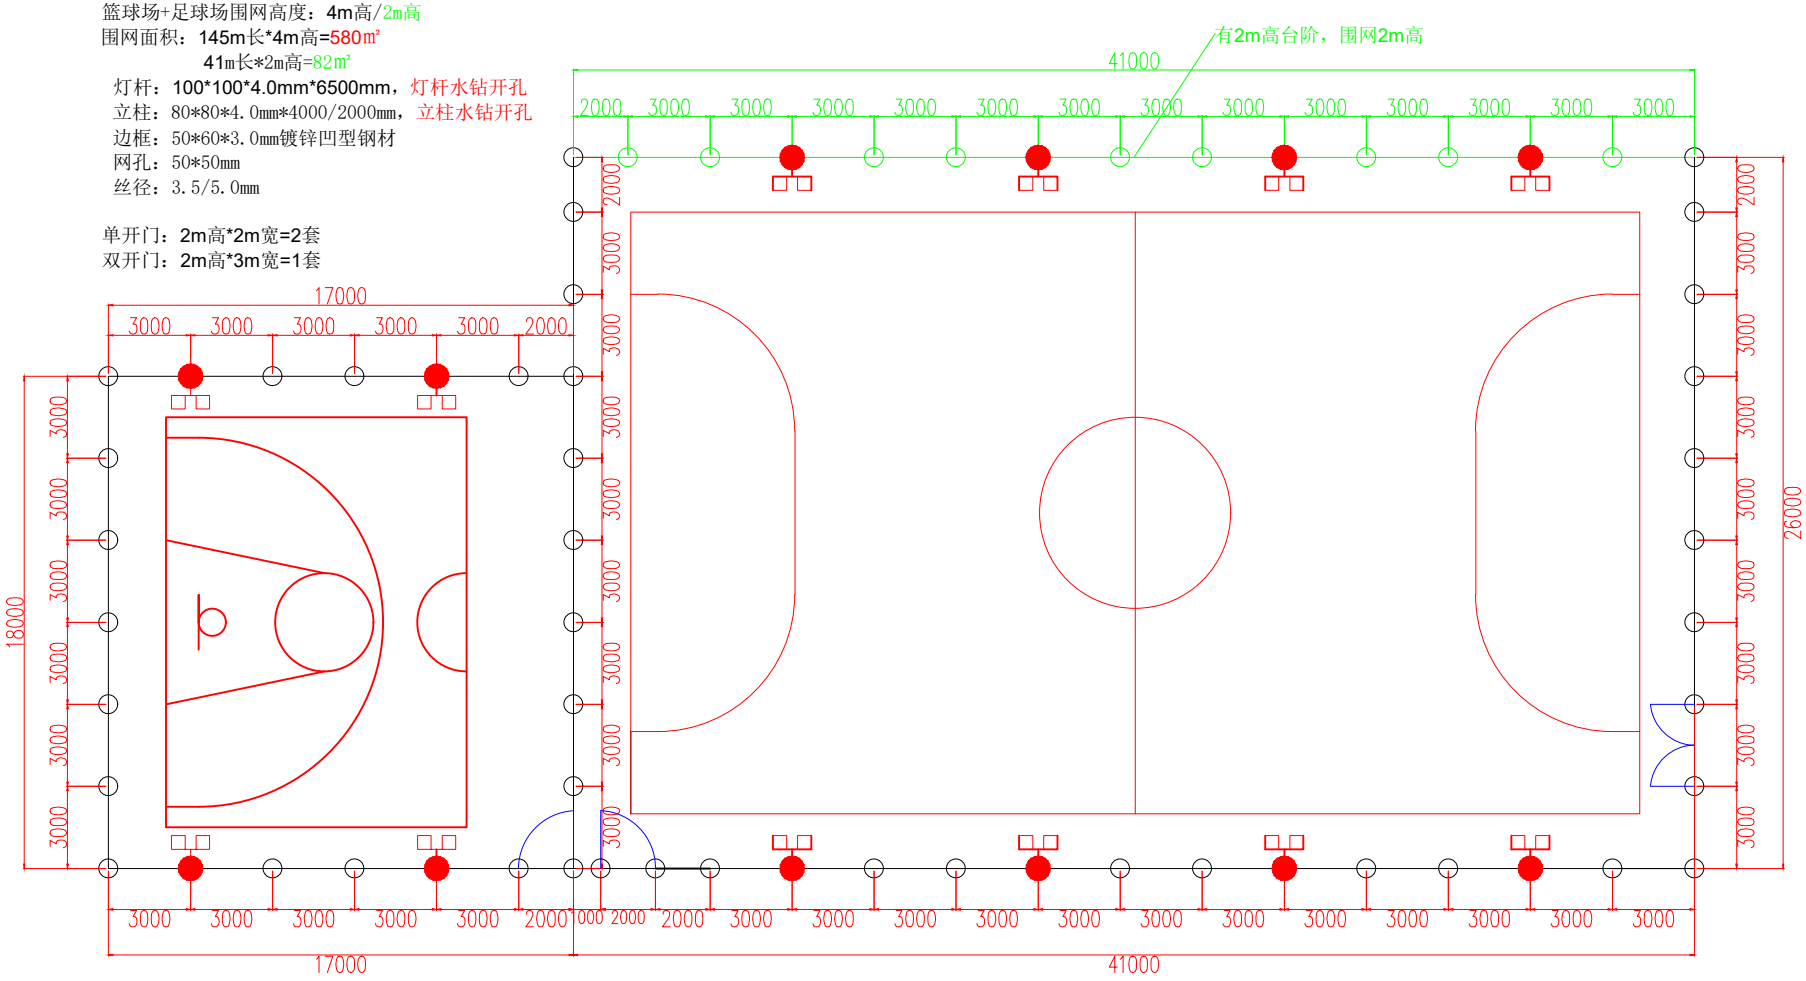
单开门：2m高*2m宽=2套
双开门：2m高*3m宽=1套