


项目编号

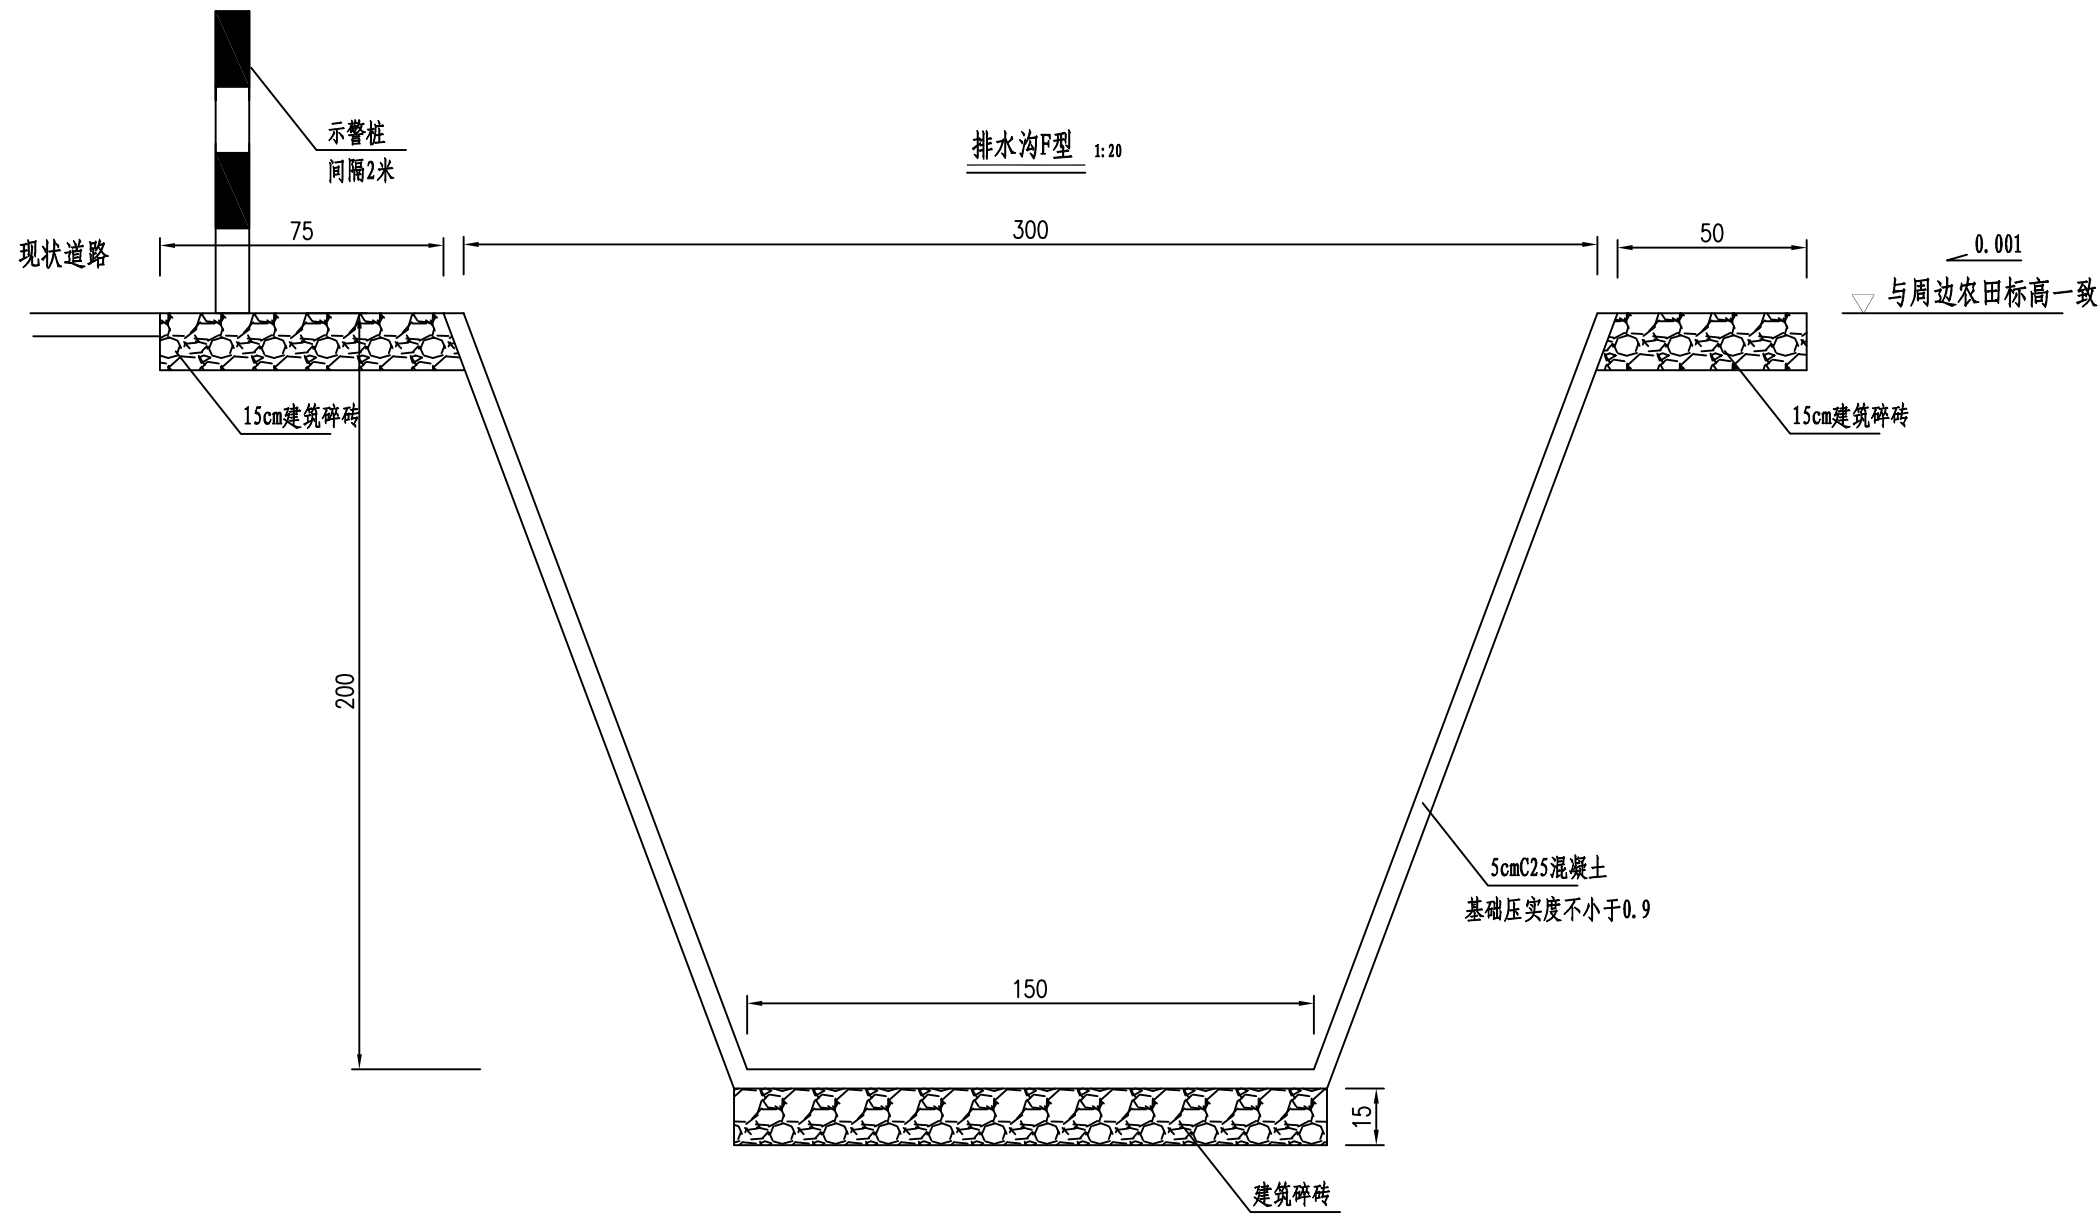


F型排水沟断面指标表

类型	现状整型夯实挖方 m³/m	建筑碎砖 m³/m	5cmC25混凝土 m³/m	示警桩 根
F型	5.7	0.5	0.3	1

F型排水沟汇总表

乐观	花市街村
沿路段150米 非沿路段160米	沿路段110米

说明：
1、本图尺寸单位均以厘米计。

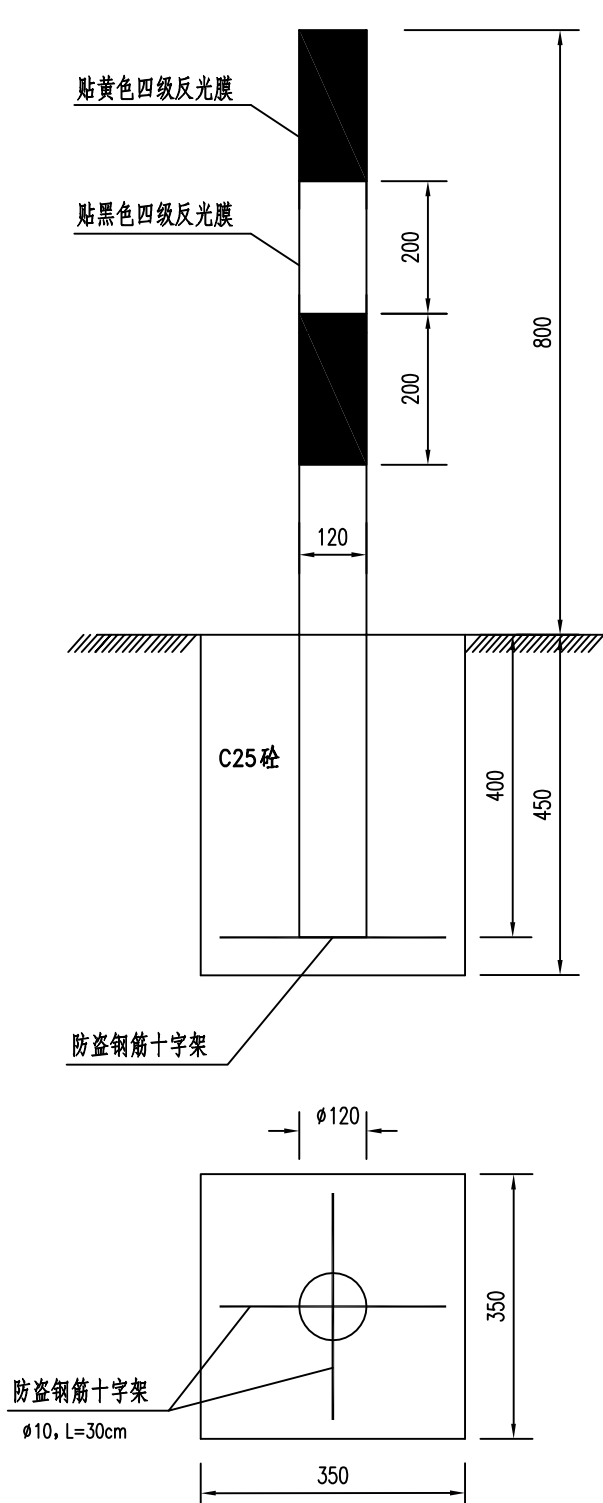		第 1 页		共 1 页															
项目编号	普通示警桩 																		
	一个普通警示桩（道口标柱）材料数量表 <table><tr><td>名 称</td><td>规 格</td><td>数 量</td></tr><tr><td>钢 管</td><td>φ120x1200</td><td>1根</td></tr><tr><td>防盗钢筋</td><td>φ10</td><td>0.6m</td></tr><tr><td>混凝土</td><td>C25</td><td>0.055m³</td></tr><tr><td>反光膜</td><td>四级</td><td>0.25m²</td></tr></table>					名 称	规 格	数 量	钢 管	φ120x1200	1根	防盗钢筋	φ10	0.6m	混凝土	C25	0.055m ³	反光膜	四级
名 称	规 格	数 量																	
钢 管	φ120x1200	1根																	
防盗钢筋	φ10	0.6m																	
混凝土	C25	0.055m ³																	
反光膜	四级	0.25m ²																	
说明: 1、本图尺寸均以毫米计。 2、示警桩采用外径120mm，壁厚2.5mm的钢管。 3、示警桩顶端采用壁厚2.5mm的钢板焊接封口。																			
通州区石港镇人民政府	通州区石港镇通锡高速石港段三改工程设计服务采购项目	示警桩示意图	制 图	设 计	复 核	一 审	日 期	图 表 号	南通东锦工程设计有限公司										
							2025.03	DL-02											