
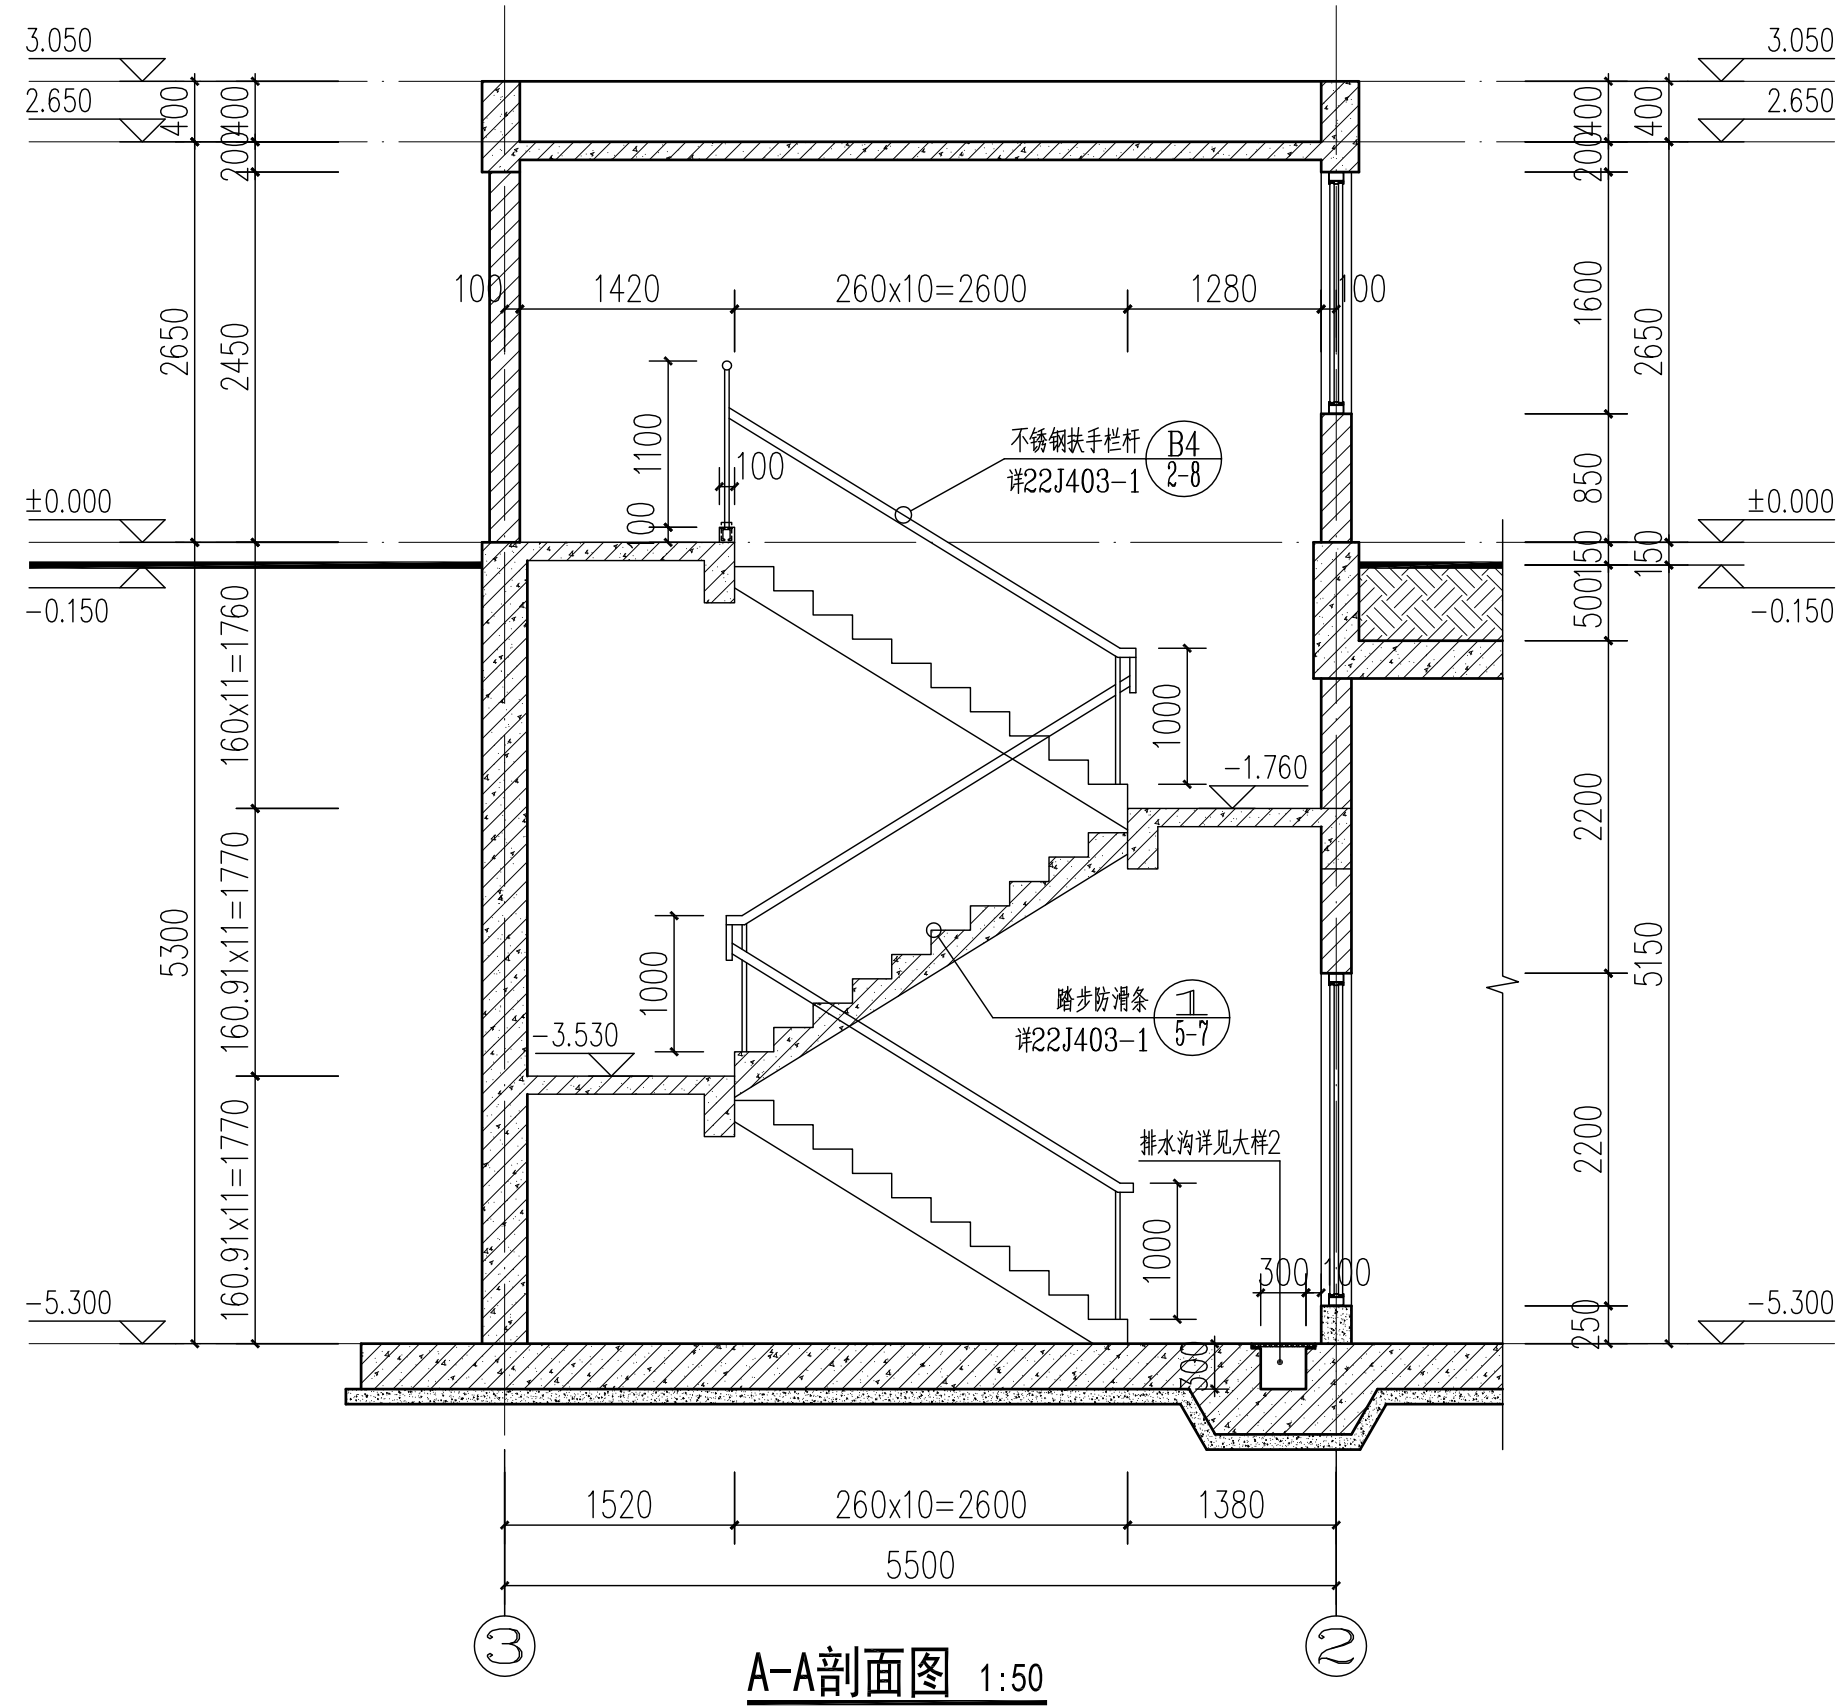
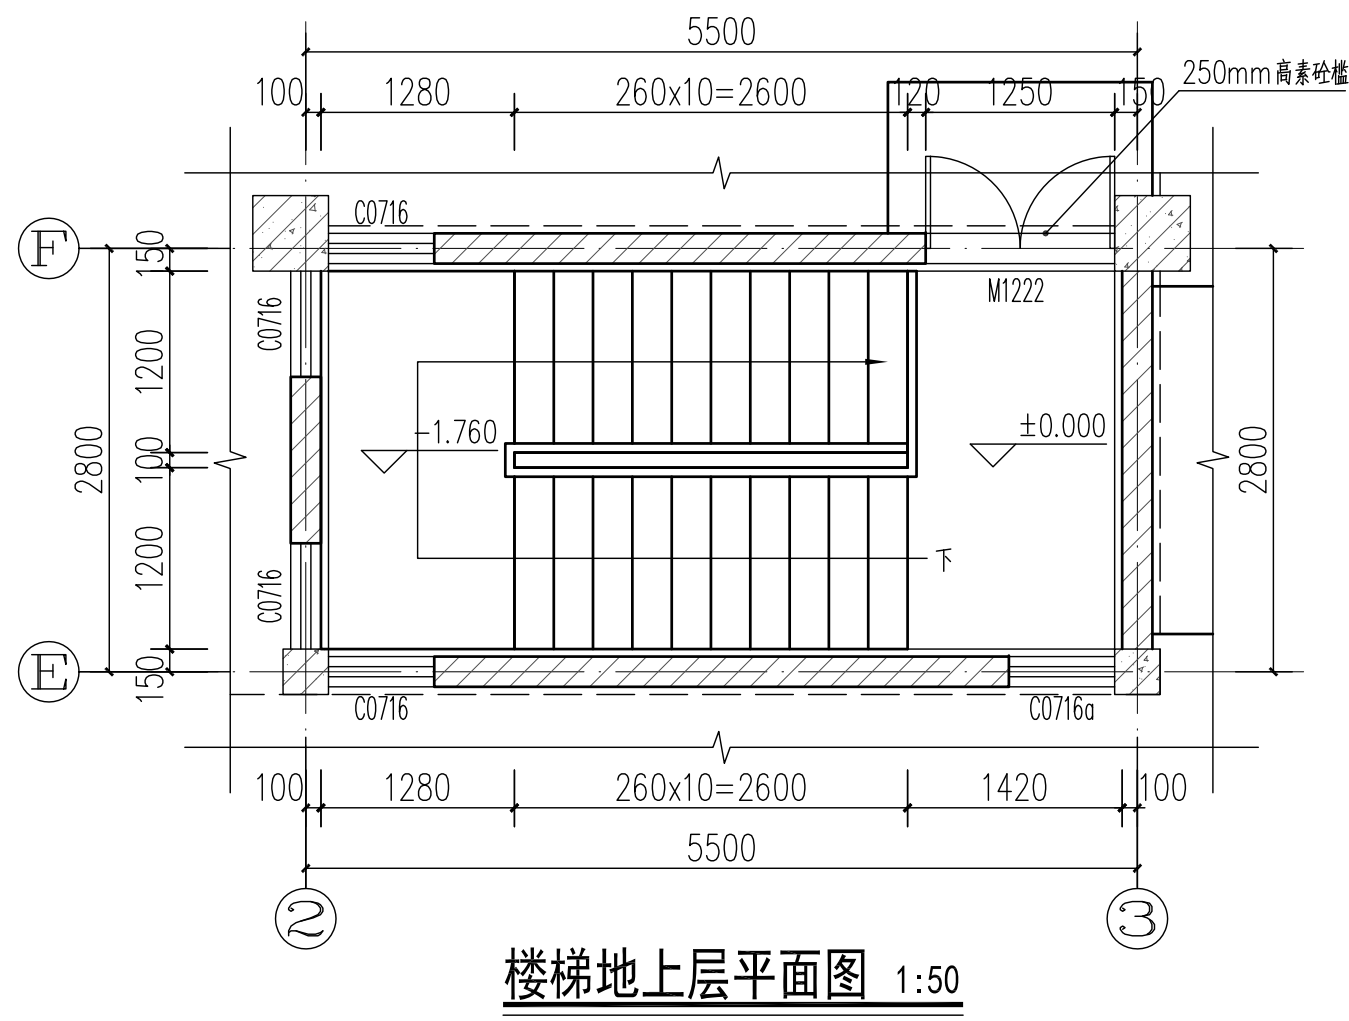
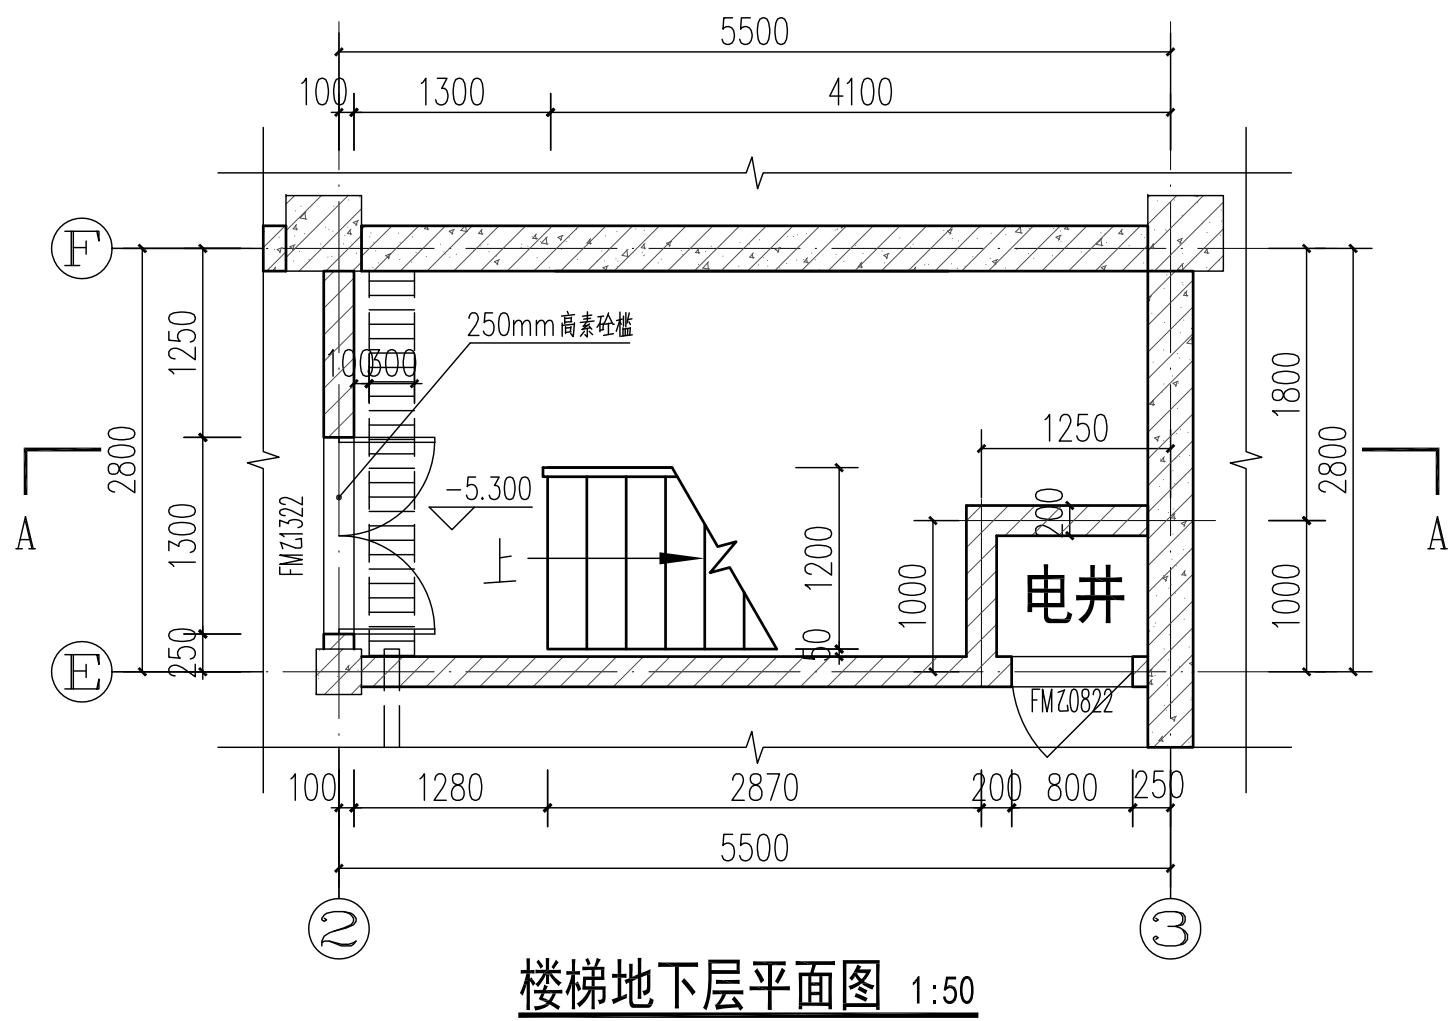
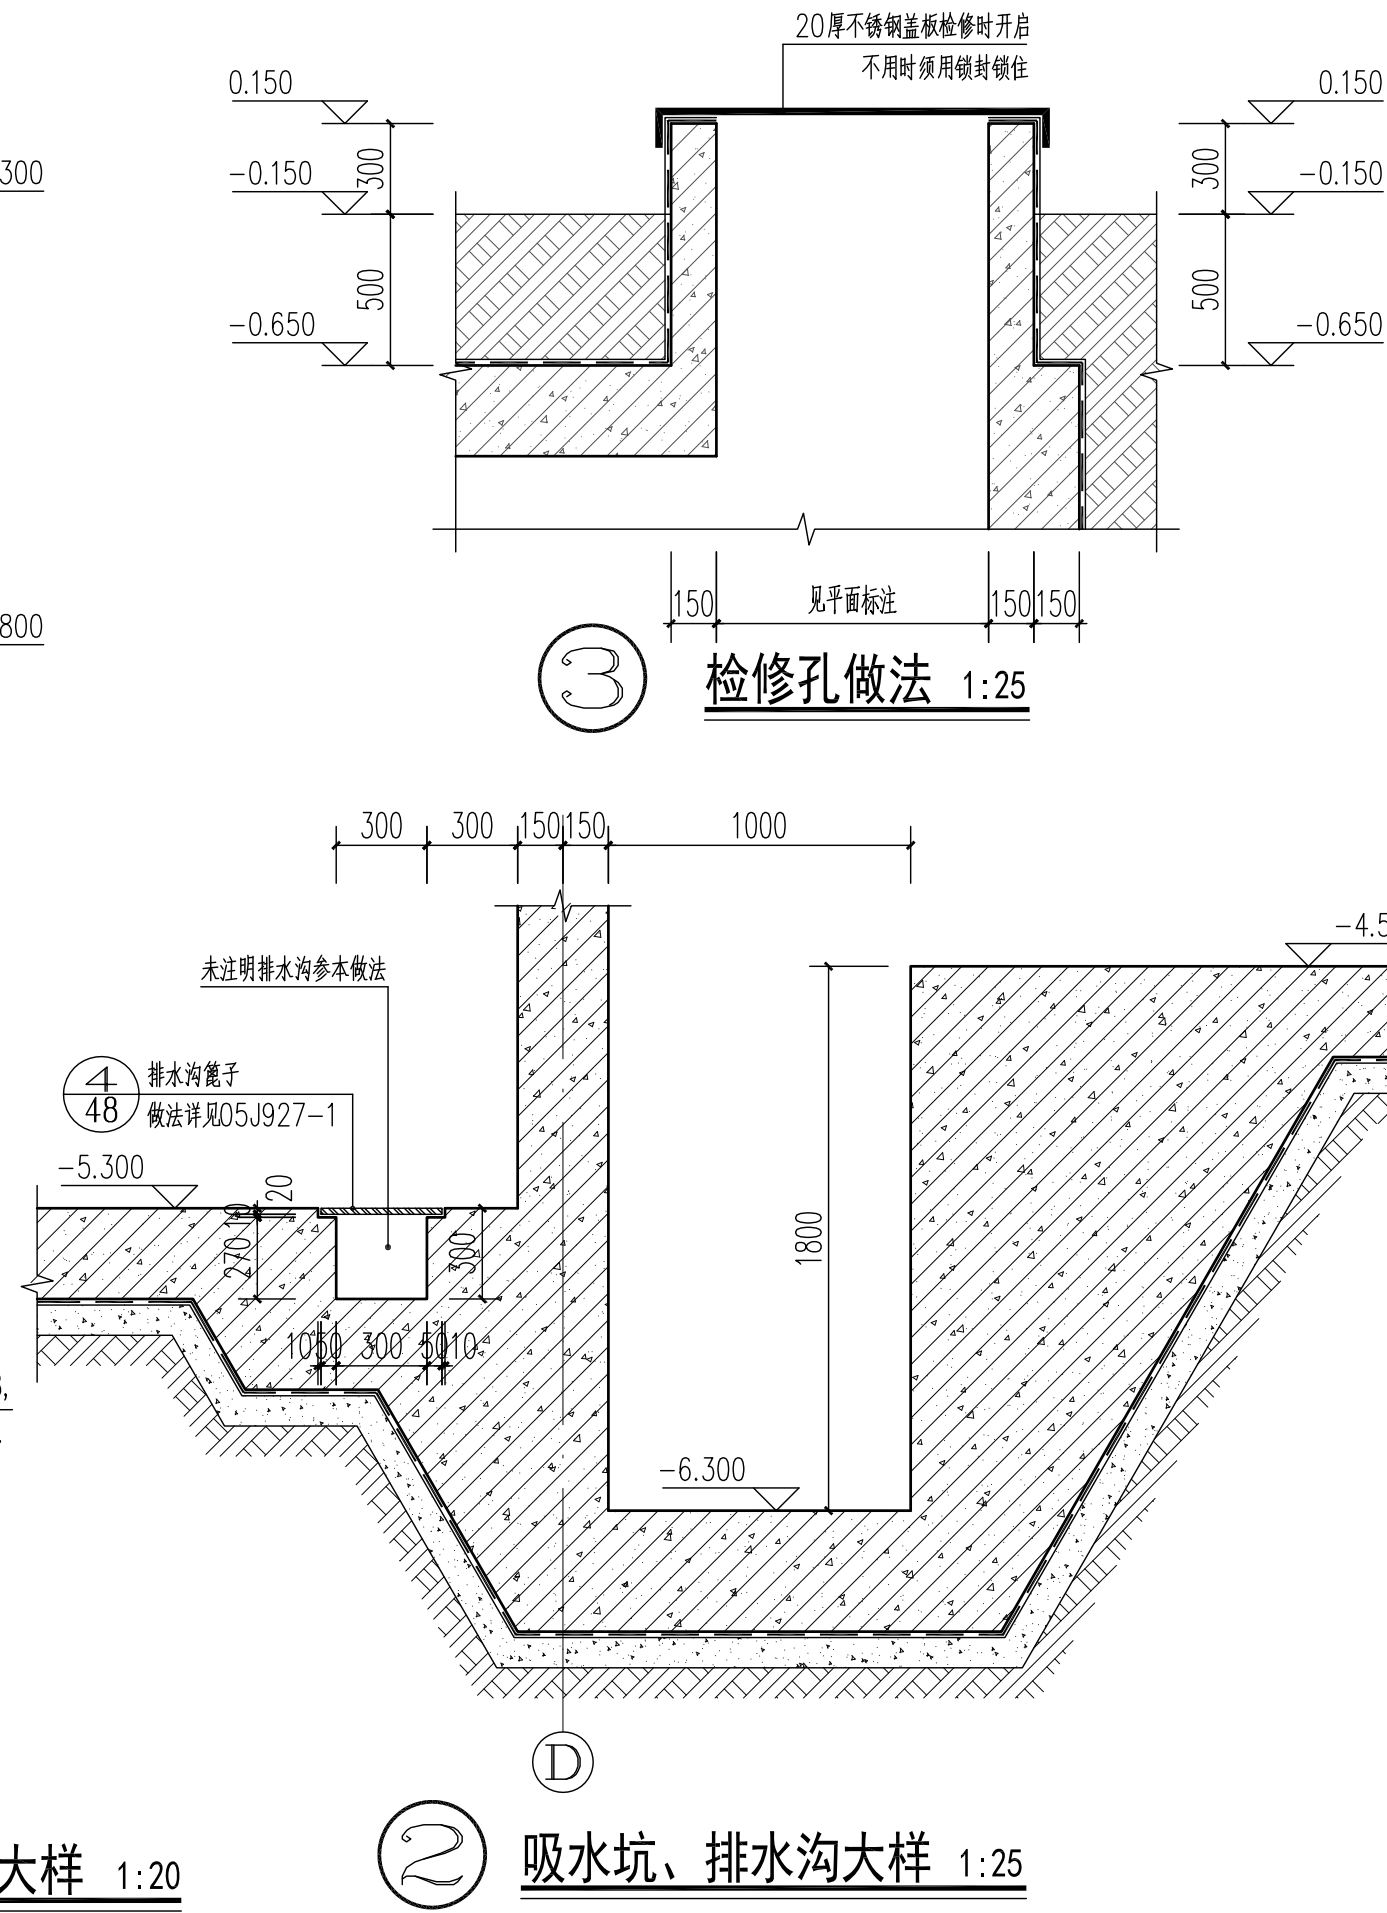
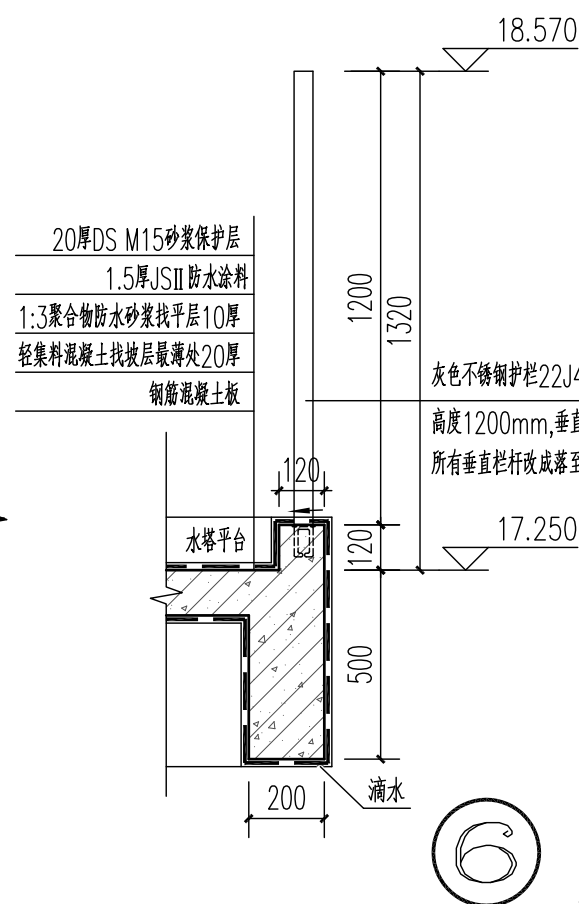
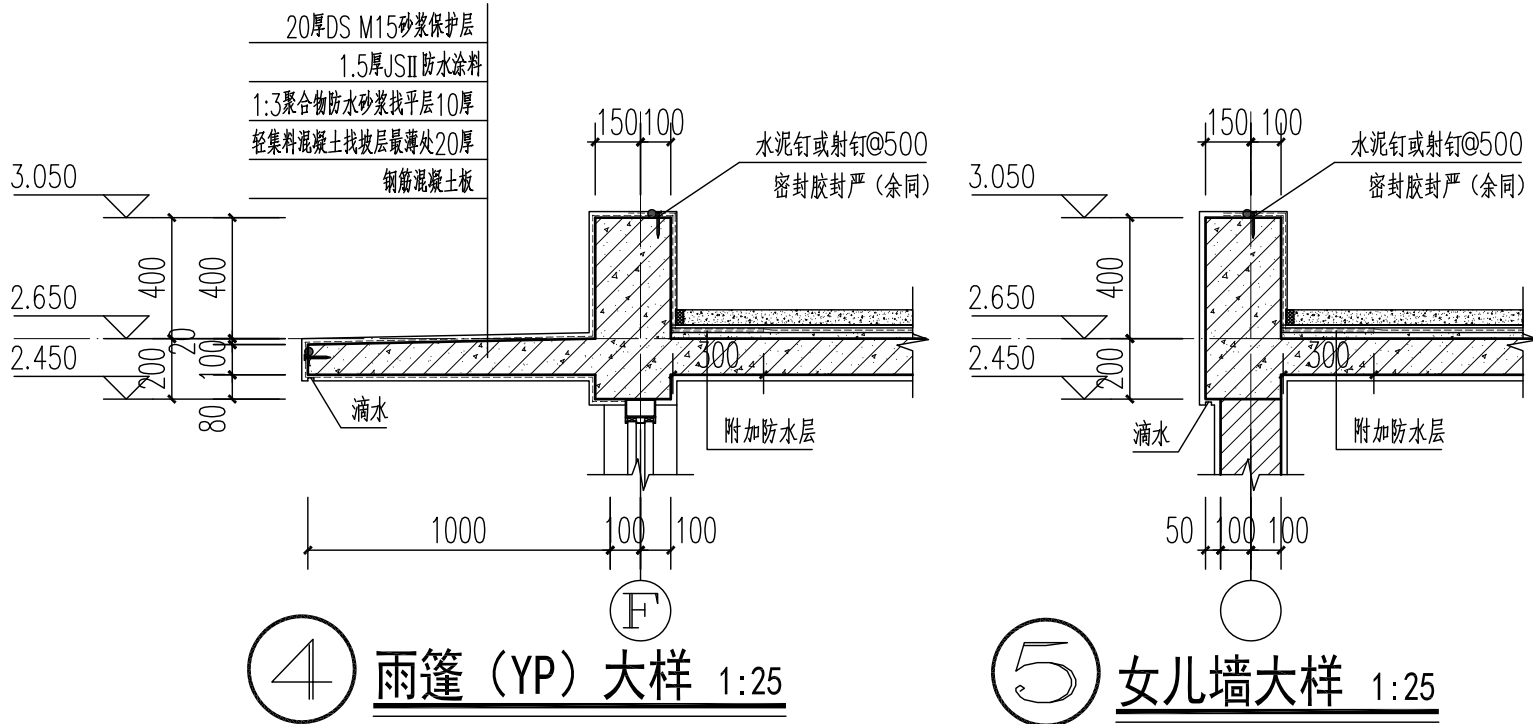


△△△

门 窗 立 面		
	楼层标高↑ 编号 C0716	楼层标高↑ 编号 C0716a
洞口尺寸 (宽X高)	700X1600	700X1600

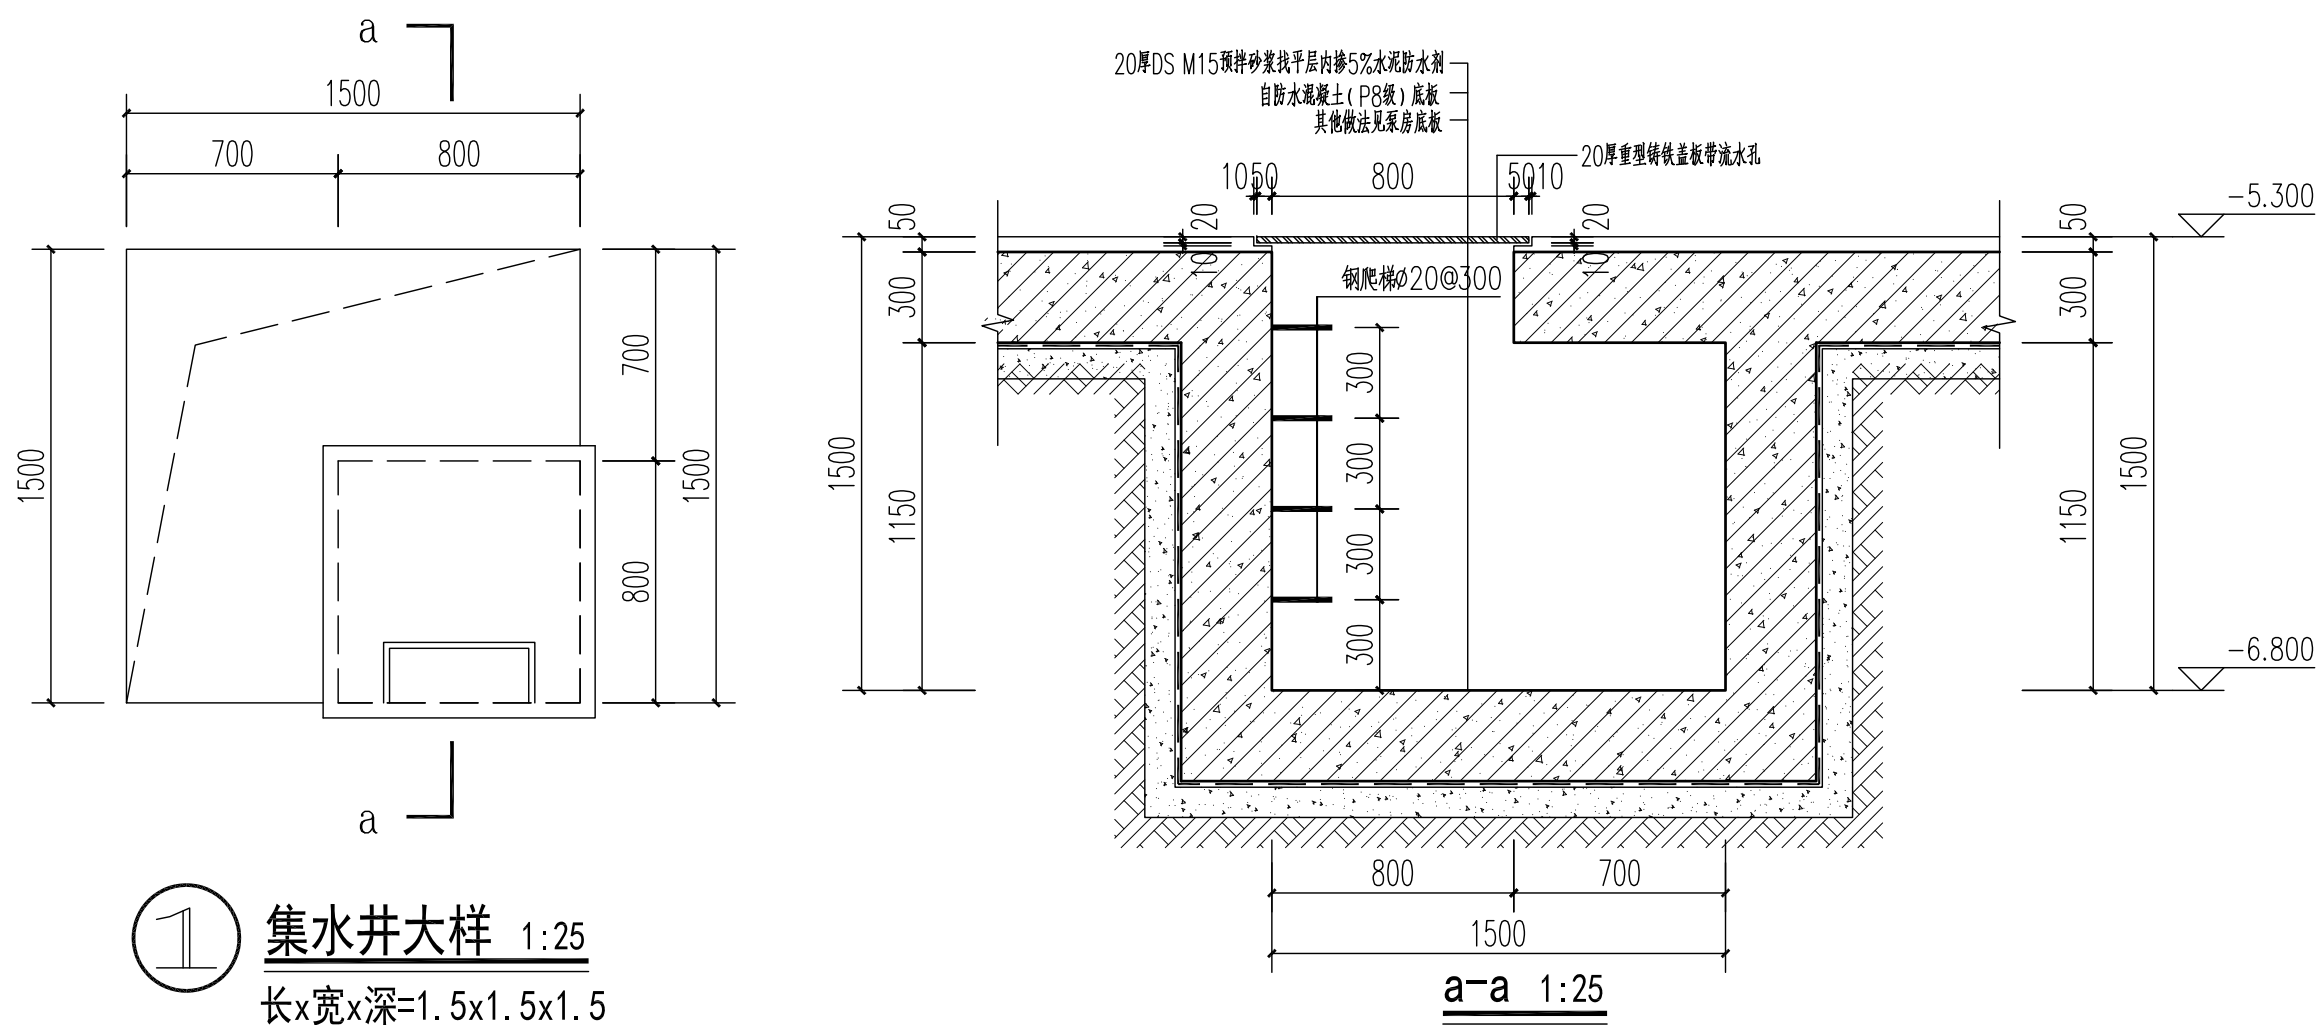

- 梯梯注:
- 1, 楼梯栏杆净高度, 梯段 $\geq 1000\text{mm}$, 水平段 $\geq 1100\text{mm}$, 其中, 不含 100mm 高砼墙。
 - 2, 靠楼梯一侧水平扶手长度超过 0.5m 时, 其栏杆净高度不应小于 1100mm , 其中, 不含 100mm 高砼墙。
 - 3, 楼梯平台、踏步做 20厚D15 预埋砂浆找平层。

设计单位



HUAIANGSHI TWO STAR
ARCHITECTURAL DESIGN INSTITUTE CO.,LTD
淮安市拓思达建筑设计院
有 限 公 司

建筑工程乙级 A232012373
Tel: 0517-82325065、82321446
E-mail: hatwostar@163.com

备 注 栏

签章栏

中华人民共和国一级注册建筑师
姓 名：梁 轶 彰
注册号：3201237-005
有效期：至2026年05月



簽 字 栏

批 准	闻庆龙	
项目负责人	许恩强	
专业负责人	梁轶彰	
审 核	唐明媚	
校 对	胡井亚	
设 计	姜树丽	

建设单位

盱眙县黄花塘镇芦沟社区股份经济合作社

项目名称

黄花塘镇芦沟社区烘干仓储中心项目
-地下消防水池、泵房、水塔

图纸名称

门窗表 门窗大样
节点详图 楼梯详图

设计阶段	施工图	项目编号	24-042
图纸比例	A1-1:100	图纸编号	建施-07
设计版本	第一版	日 期	2024.11