

电	气	工	艺
管	道	施	工
系	统	图	纸
全	套	图	纸

设计单位



HUANANBI TWO STAR
ARCHITECTURAL DESIGN INSTITUTE CO., LTD.
淮安市拓星达建筑设计院
有限公司

建筑工程乙级 A232012373
Tel: 0517-82325065、82321446
E-mail: hatwostar@163.com

备注栏

签章栏

签字栏	
批准	
项目负责人	
专业负责人	
审核	
校对	
设计	


建设单位
涟水县人民政府陈师街道办事处

项目名称
祥瑞安置小区周边配套提升工程
(雨污管网改造)

图纸名称
污水管网改造总平面图(一)


设计阶段	施工图	项目编号	250124
图纸比例	A1-1:400	图幅编号	水施-02
设计版本	第一版	日期	2025.10

未加盖本院出图章者 本图纸无效

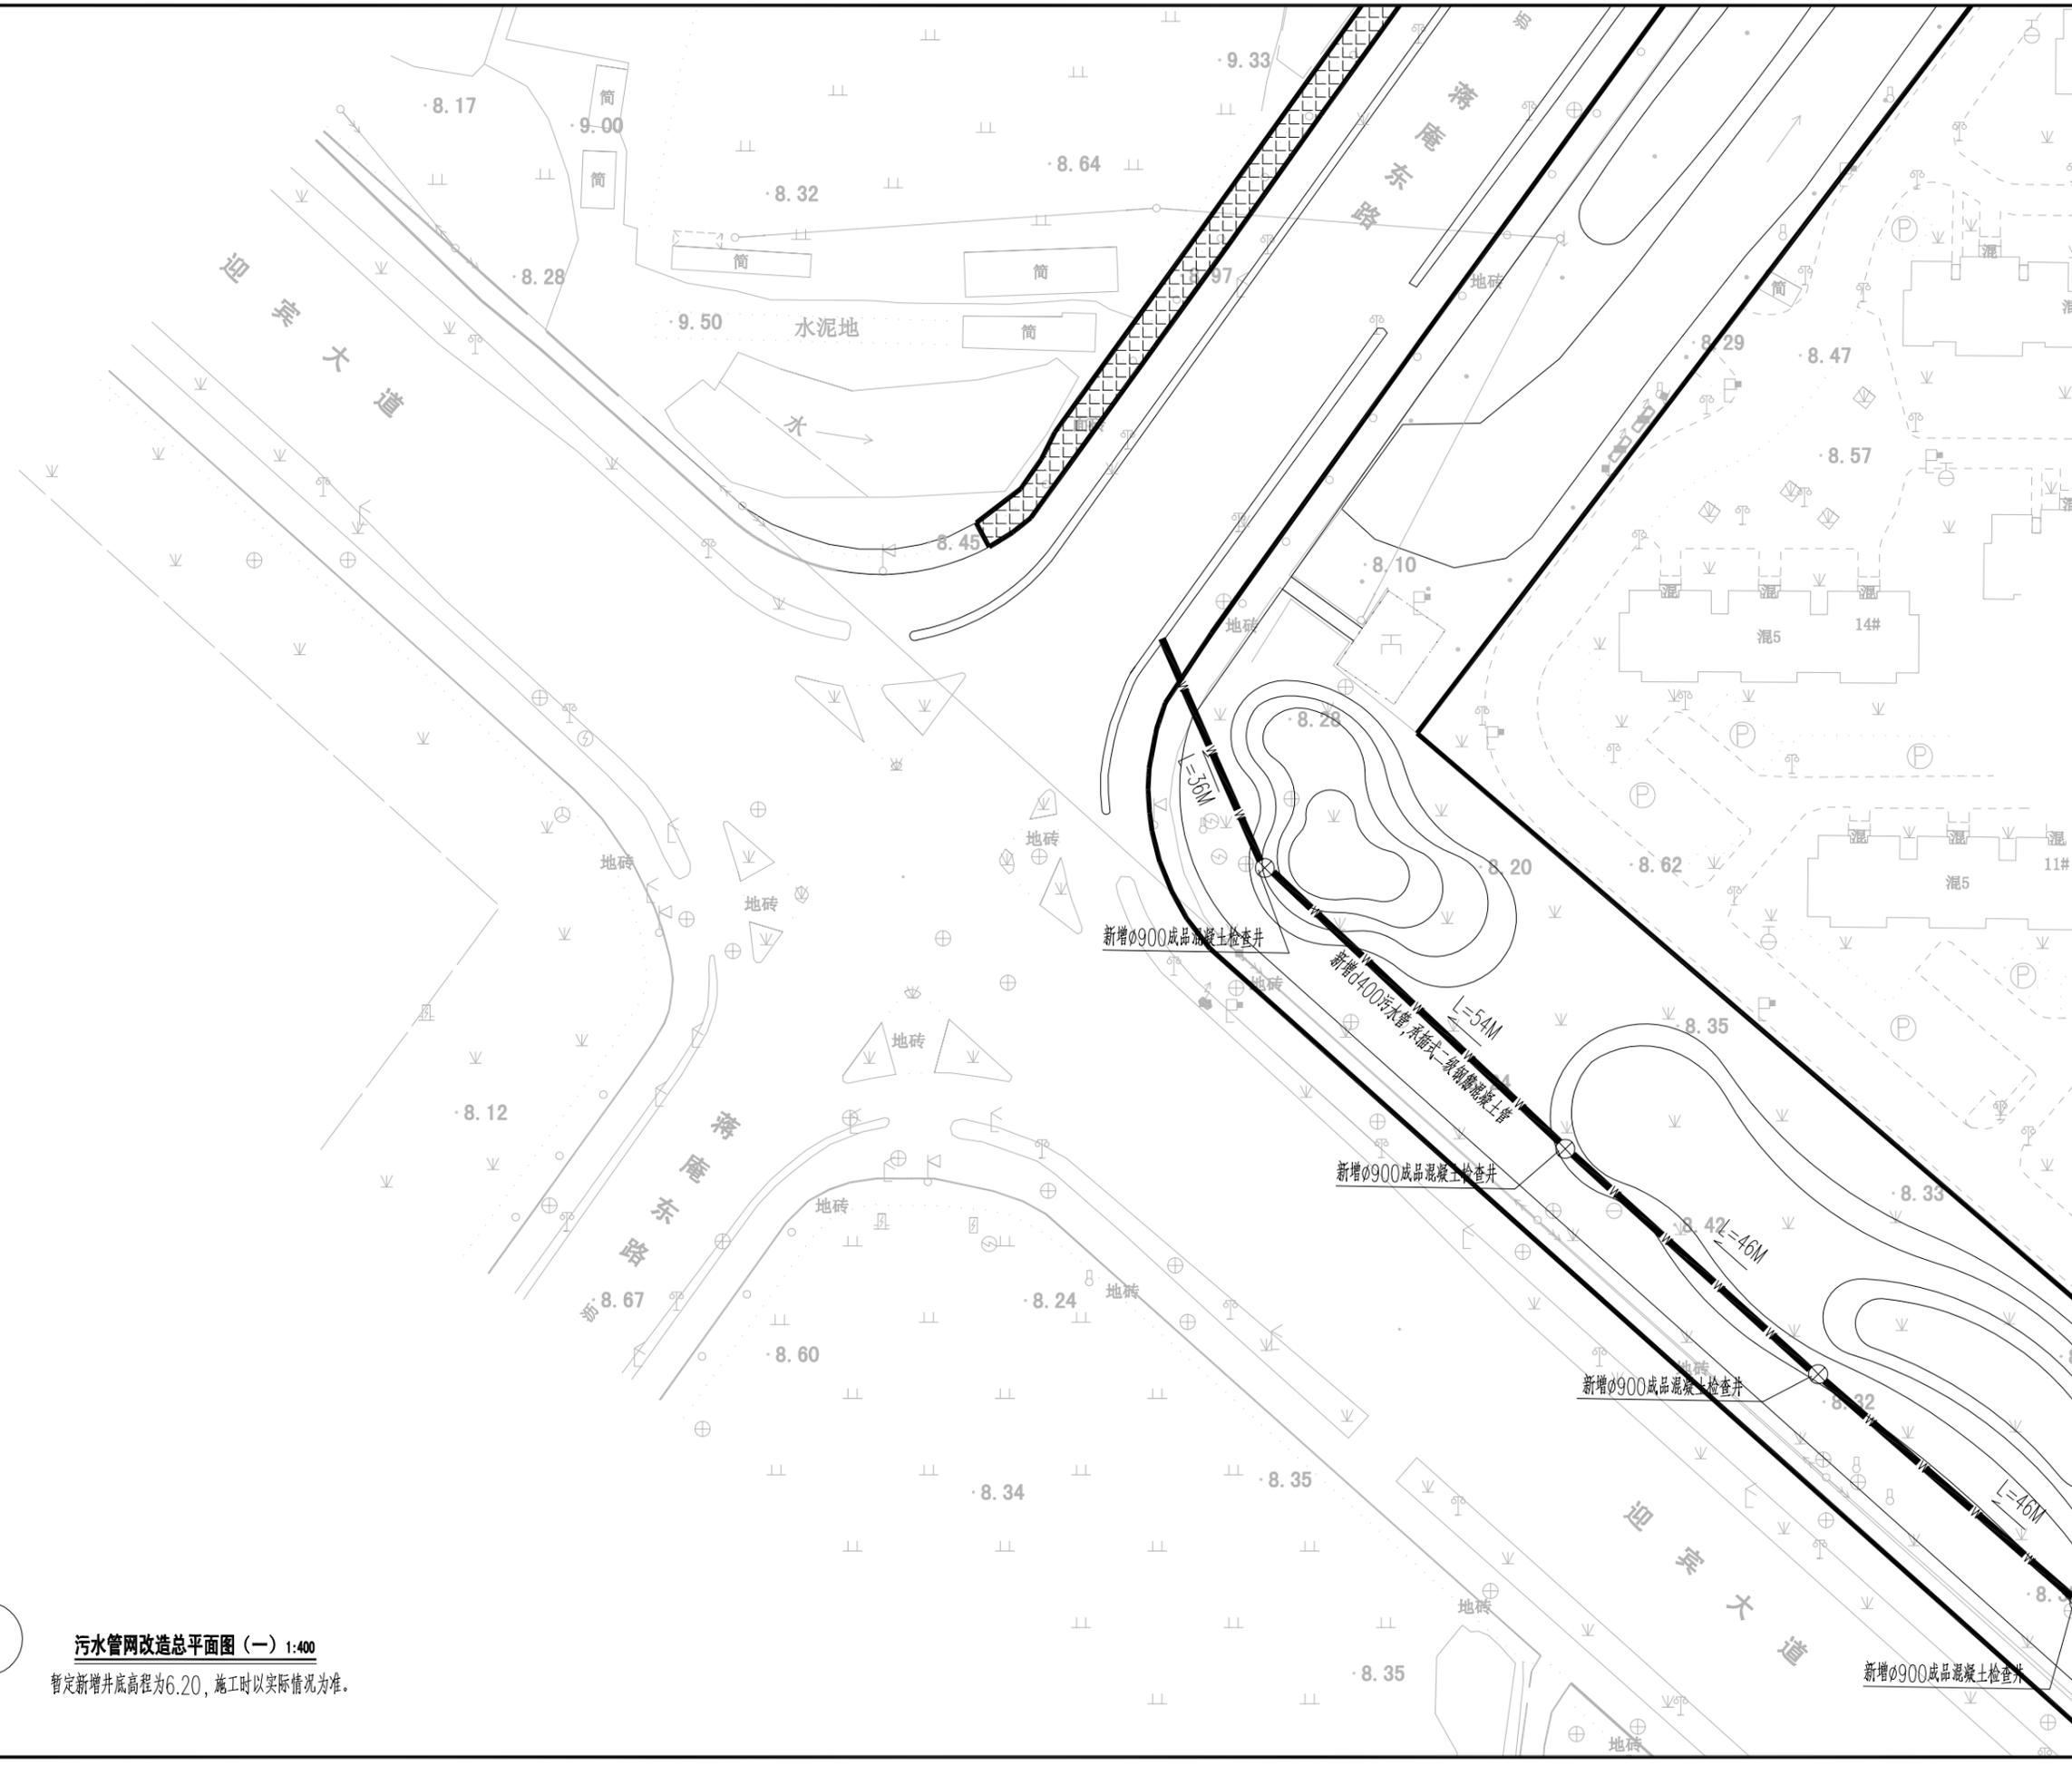

污水管网改造总平面图(一) 1:400
暂定新增井底高程为6.20, 施工时以实际情况为准。

电	气	工	程
系	统	图	纸
编	号	01	01
图	名	雨水管网改造总平面图(二)	

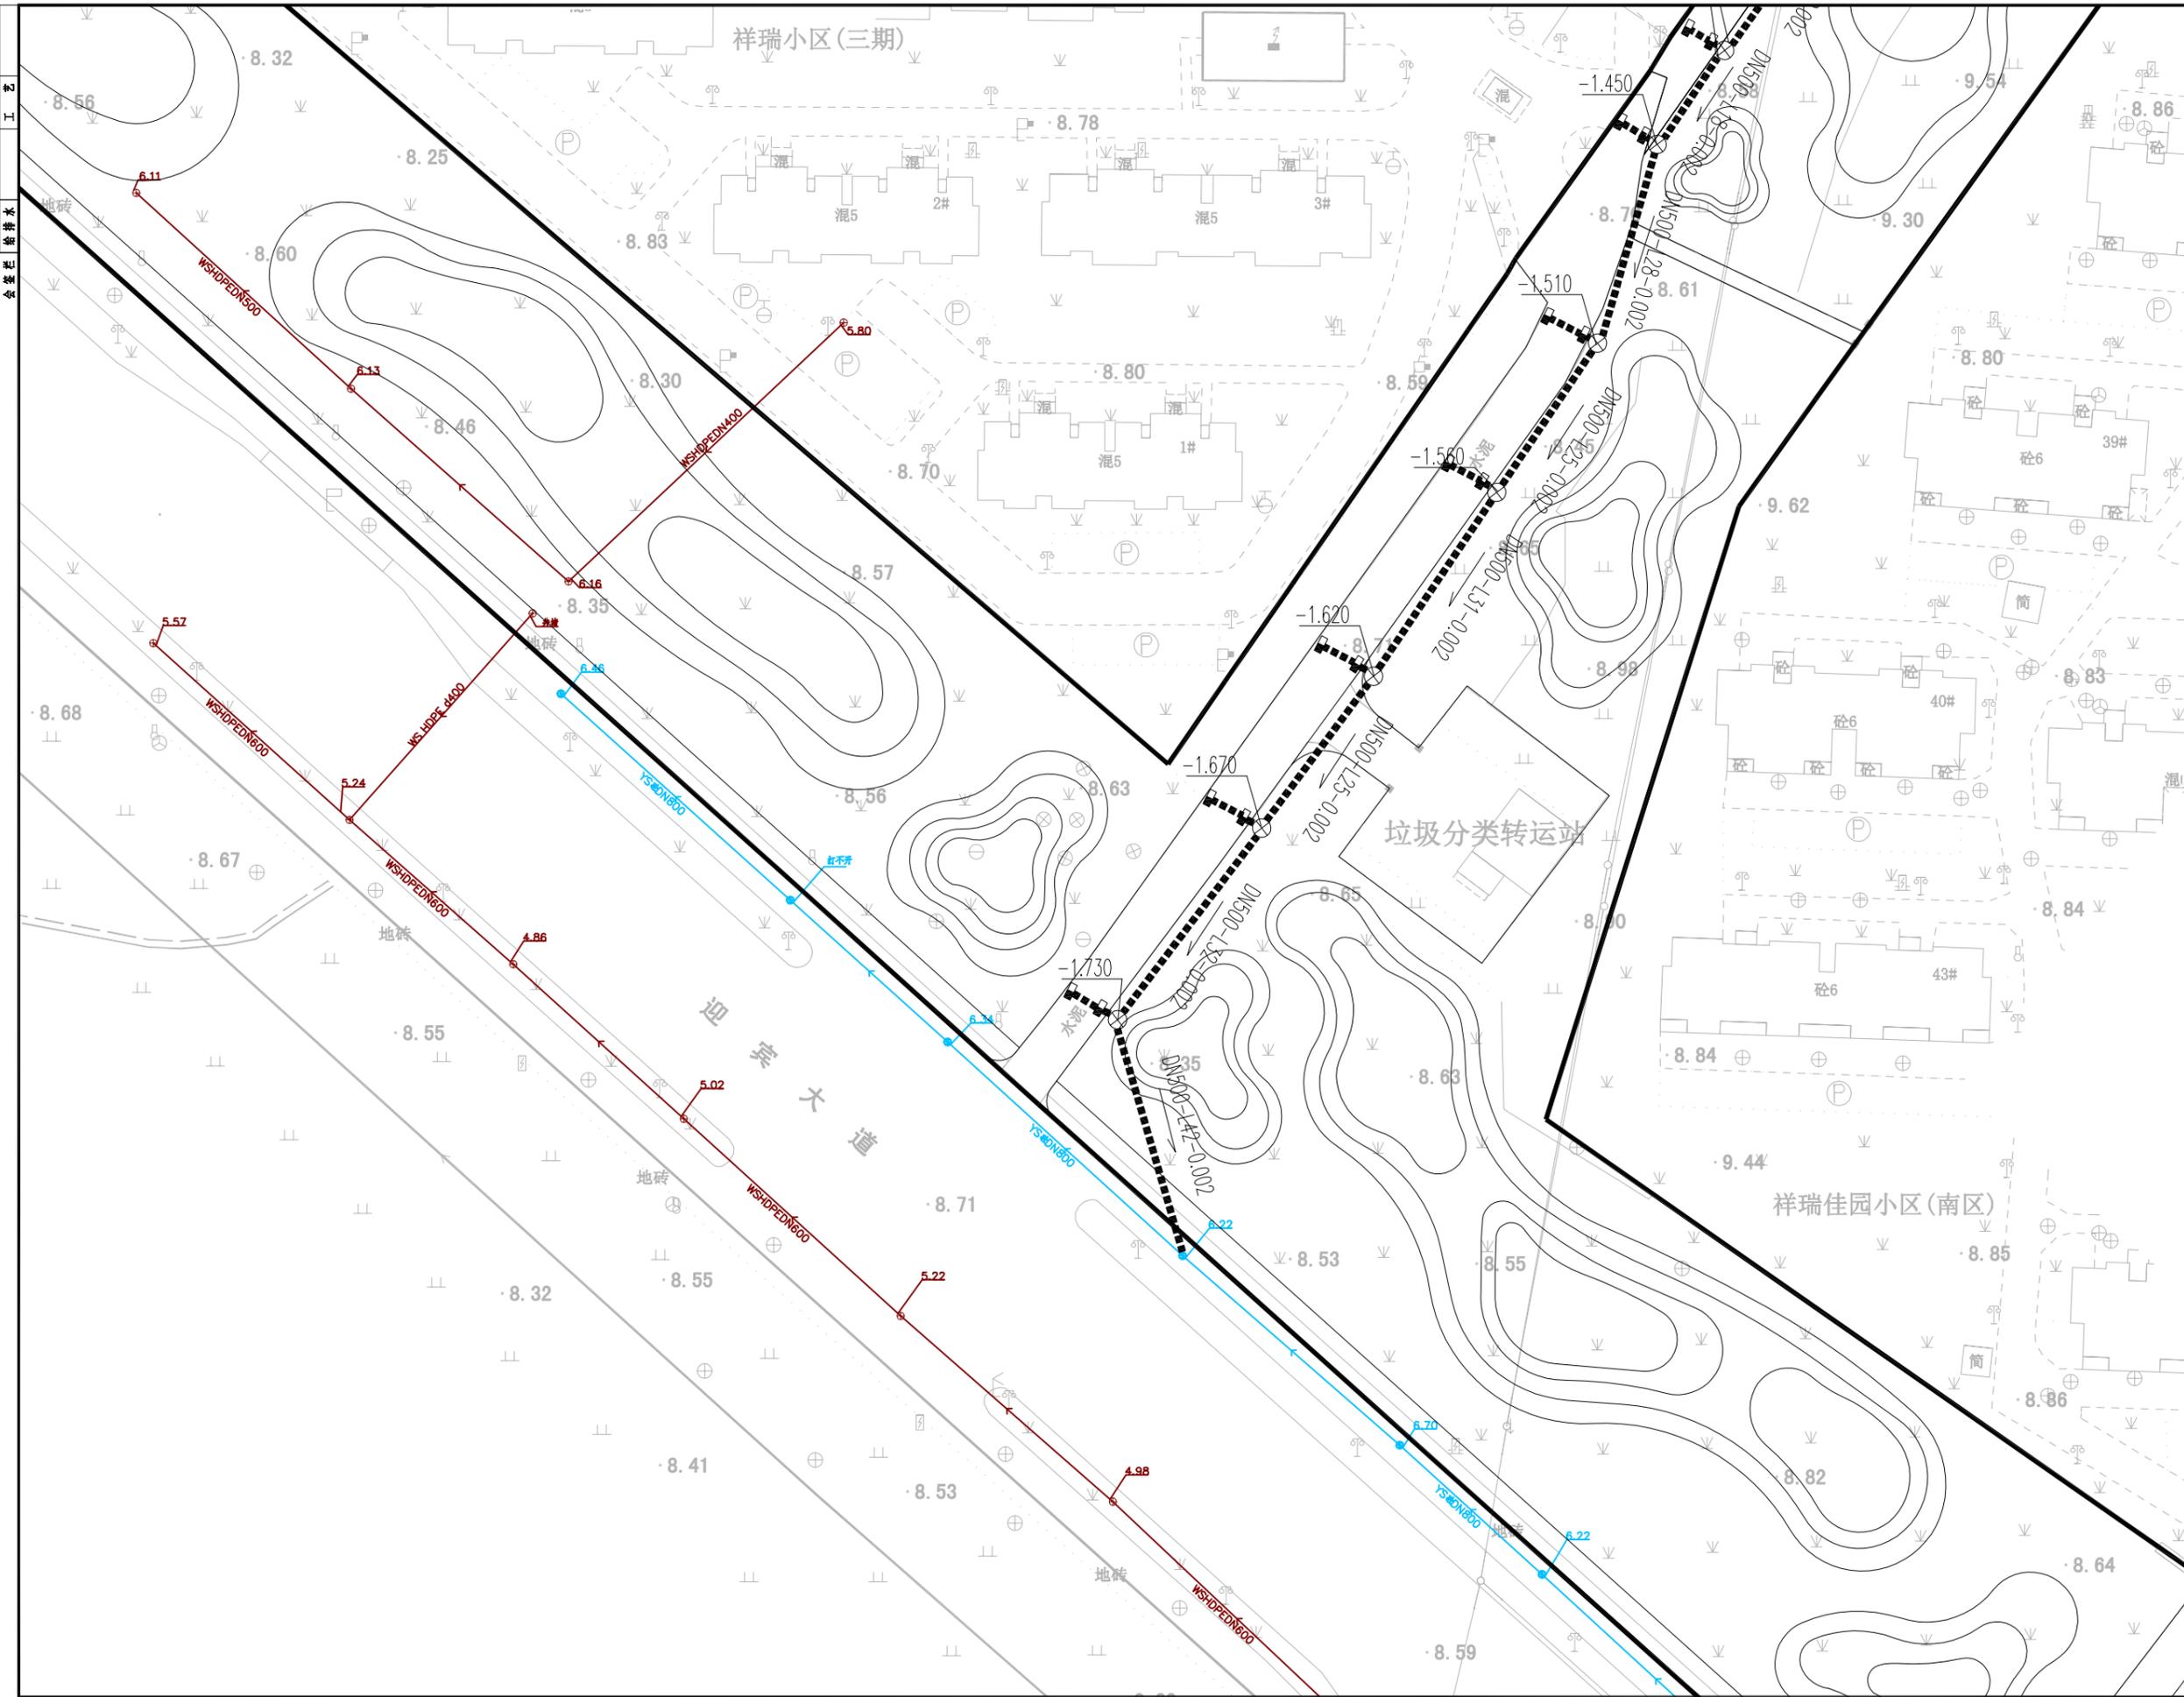

设计单位



HUANANHI TWO STAR
ARCHITECTURAL DESIGN INSTITUTE CO., LTD.
淮安市拓星达建筑设计院有限公司
建筑工程乙级 A232012373
Tel: 0517-82325065, 82321446
E-mail: hatwostar@163.com

备注栏

签章栏

签字栏			
批准			
项目负责人			
专业负责人			
审核			
校对			
设计			
建设单位	涟水县人民政府陈师街道办事处		
项目名称	祥瑞安置小区周边配套提升工程(雨污管网改造)		
图纸名称	雨水管网改造总平面图(二)		
设计阶段	施工图	项目编号	250124
图纸比例	A1-1:400	图幅编号	水施-02
设计版本	第一版	日期	2025.10

未加盖本院出图章者 本图纸无效