


# 建筑设计施工说明

类别	名称	构造做法
地面	监室地面	1.原有基层拆除清理 2.找平层厚度、砂浆配合比:30 mm厚 2.面层厚度、混凝土强度等级:C 30 细石混凝土 3.直径4冷拔钢筋 间距150mm双向布置 2.界面剂材料种类:涂刷封闭层环氧底漆 3.中层漆材料种类、厚度:分层涂刷环氧树脂色漆、加填料 4.面漆材料种类、厚度:打磨两遍、涂刷环氧树脂面漆,总厚度3mm 5.建设单位选择
	盥洗地面	1.原有基层拆除清理 2.找平层厚度、砂浆配合比:水泥 砂浆1:3厚 3.结合层厚度、砂浆配合比:水泥 砂浆1:2内掺建筑胶 4.面层材料品种、规格、颜色:800*800防滑全瓷通体砖 5.嵌缝材料种类:白水泥 6.建设单位选择
	蹲坑地面	1.原有基层拆除清理 2.找平层厚度、砂浆配合比:C30 混凝土 3.面层厚度、混凝土强度等级:150mm
墙面	监室墙面	1.墙体类型:内墙 2.底层厚度、砂浆配合比:12mm 1:3水泥砂浆 3.面层厚度、砂浆配合比:8厚1:2.5水泥砂浆 4.耐碱网格布一道 5.刷界面处理剂6.底层厚度、砂浆配合比:12mm 1:3水泥砂浆 7.面层厚度、砂浆配合比:8厚1:2.5水泥砂浆 4.耐碱网格布一道 8刷界面处理剂9.腻子种类:两遍混合腻子 10批刮玛拉彩石,第一遍薄刮,覆盖基层,干透后厚刮第二遍厚度约2mm,高度2.7m表面收光 11.油漆品种、刷漆遍数:滚涂1遍罩面漆 12.建设单位选择
	盥洗墙面	1.部位:盥洗内墙原有墙面铲除 2.安装方式:1:3 水泥砂浆打底扫毛或刮出纹道 3.面层材料品种、规格、颜色:400*800全瓷通体砖 4.缝宽、嵌缝材料种类:白水泥 5.建设单位选择
床位	床位	1.床位(2m*0.75m)符合《公安部建筑设计标准(GB51400-2020)》等相关规范; 2.建设单位选择
储物柜	储物柜	1.材质:304不锈钢,符合《公安部建筑设计标准(GB51400-2020)》等相关规范; 2.壁厚:1.2mm 3.规格:2.03m*0.61m*3m分格为16格 4.圆弧边角且满足相关规范要求 5.建设单位选择
玻璃隔断	玻璃隔断	1.边框材料种类、规格:201不锈钢壁厚1.2mm,不锈钢骨架内嵌50*50*1.2mm不锈钢方管外包不锈钢圆管,符合《公安部建设防暴挂标准》等相关规范,符合《公安部建筑设计标准(GB51400-2020)》等相关规范; 2.玻璃品种、规格、颜色:5+0.76pvb+5钢化夹胶玻璃 3.嵌缝、塞口材料品种:密封胶 4.建设单位选择
卫浴设施	不锈钢蹲式大便器	1.材质:304不锈钢,符合《公安部建筑设计标准(GB51400-2020)》等相关规范; 2.壁厚:1.2mm 3.525mm*430mm*235mm 4.暗装按钮式 5.符合公安部相关标准 6.建设单位选择
	不锈钢洗脸盆	1.材质:304不锈钢,符合《公安部(GB51400-2020)》等相关规范; 2.壁厚:1.2mm 3.1460mm*550mm 4.符合公安部相关标准 5.建设单位选择
	不锈钢地漏	1.材质:304不锈钢 2.规格、类型:不锈钢10*10cm内嵌式地漏 3.组装形式:清扫口固定,厚度45mm 4.符合《公安部建筑设计标准(GB51400-2020)》等相关规范 5.建设单位选择
	不锈钢花洒	1.材质:304不锈钢 2.规格、类型:椭圆按钮,暗装入墙隐藏嵌入式 3.符合《公安部建设防暴挂标准》等相关规范,符合《公安部建筑设计标准(GB51400-2020)》等相关规范 4.具备冷热水调节功能 5.建设单位选择
	不锈钢水龙头	1.材质:304不锈钢 2.规格、类型:椭圆按钮,暗装入墙隐藏嵌入式 3.符合《公安部建设防暴挂标准》等相关规范,符合《公安部建筑设计标准(GB51400-2020)》等相关规范; 4.建设单位选择
	不锈钢直饮水龙头	1.材质:304不锈钢 2.规格、类型:椭圆按钮,暗装入墙隐藏嵌入式 3.符合《公安部建设防暴挂标准》等相关规范,符合《公安部建筑设计标准(GB51400-2020)》等相关规范; 4.建设单位选择

一: 设计依据
1, 规划红线图, 地形图等相关基础资料, 及甲方认可并经规划主管部门批准的方案,
2, 国家现行有关设计规范, 规程, 标准及江苏省地方标准
(1), 《民用建筑设计通则》GB50352-2005.
(2), 《建筑设计防火规范》GB50016-2006.
(3), 《民用建筑节能设计标准》JGJ26-95.
(4), 《公安部建筑设计标准》JB51400-2020.
(5), 床具—公安部GA1010-2012《看守所床具标准》, 不锈钢《看守所建设防暴挂标准》,
二: 工程概况
1, 本工程系淮安市公安局监管场所之监区, 位于淮阴区西安路西侧, 淮三路南侧。
2, 本工程每间建筑面积为42.5m <sup>2</sup> 。
3, 建筑使用功能如下: 监室床位制改造。
4, 建筑主要结构形式为单层砌体结构和钢筋混凝土框架结构, 建筑设计耐火等级为二级, 合理使用年限为50年, 抗震设防烈度为7度。
三: 工种配合
1, 本工程施工必须以本施工图为基准, 各工种各施工单位之间密切配合, 工序设计人员共同协商予以解决。
2, 本工程防护措施部分须专业厂家和施工单位完成
基准进行二次翻样设计, 应严格按照设计要求
3, 防护措施部分施工与安装须由有关资质单位施工
四: 其它注意事项
1, 水电预留洞口见设备图, 楼板留洞待设备管线安装完毕后, 用C20细石混凝土封堵密实。
2, 本工程所用玻璃应满足《建筑安全玻璃管理规定》的要求。
3, 本工程所用材料规格, 施工要求及验收规则除注明外均按《建筑安装工程施工及验收规范》执行。

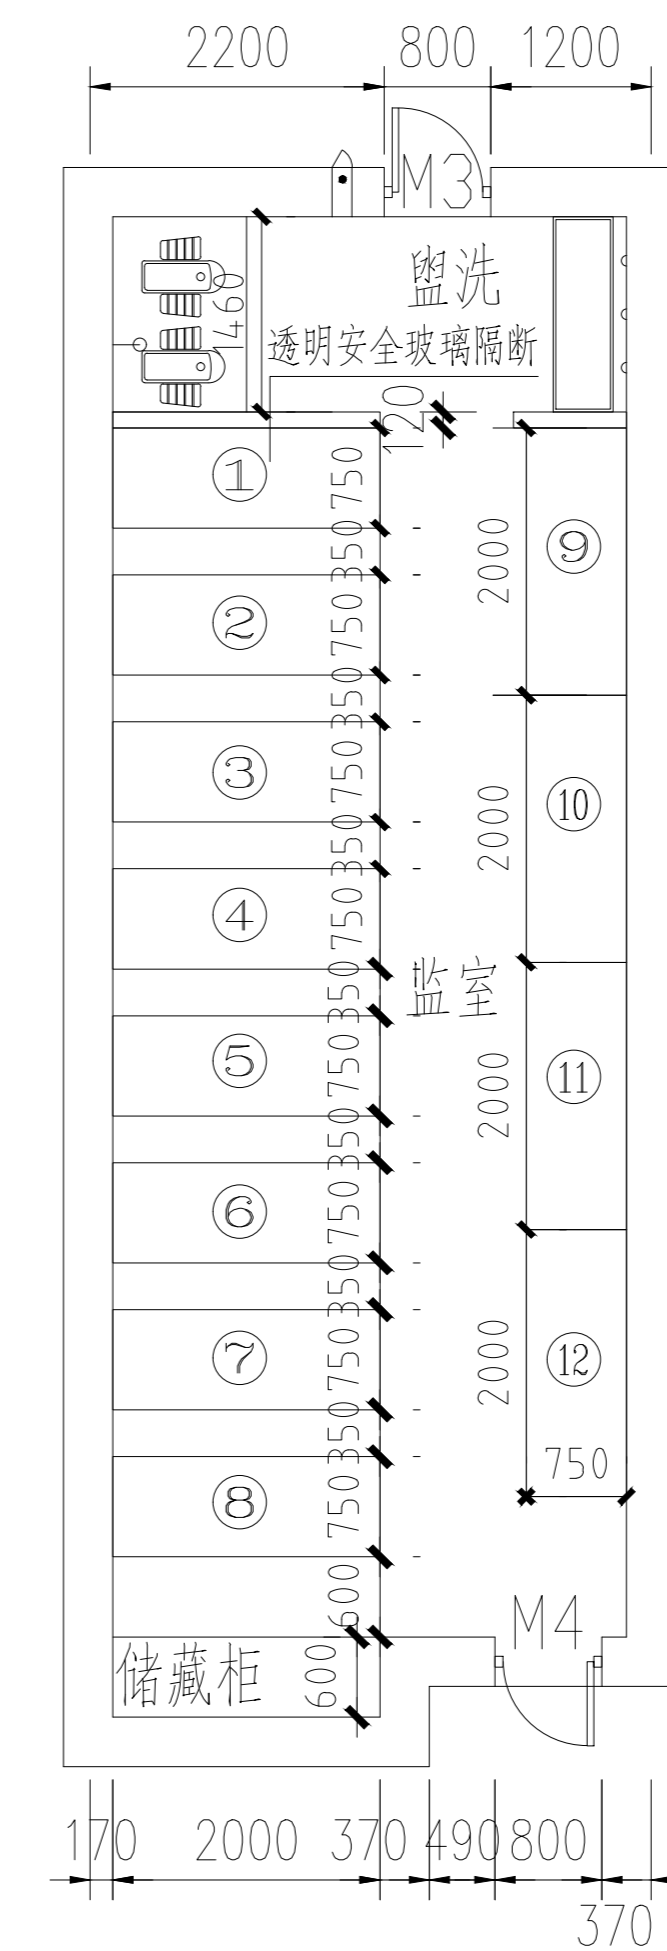

备注 | Comments  
本设计图纸未经规划部门盖章和审图机构认可, 不得用于现场施工, 仅供建设单位投招标前作建设用途之参考图, 修改图纸详见最新版本图纸, 之前版本号图纸作废, 不得使用。

设计单位 DESIGN INSTITUTE

中合工程设计有限公司  
Sindite No.1 Engineering & Design Co., LTD

建筑行业 (建筑工程)、市政行业 (道路工程)  
专业: 甲级  
公路行业 (公路) 专业: 乙级  
证书编号: A13440070  
地方行业其他工程、市政行业其他工程、市政公用工程、园林绿化工程、设计专业: 乙级  
证书编号: A230010599  
测绘 (摄影测量与遥感、工程测量、界线与不动产测绘、地理信息系统工程) 乙级  
证书编号: 乙测资字3451081  
城乡规划编制资格  
证书编号: 自资规甲字23140766  
工程勘察 (岩土类) 工程 (岩土) 乙级  
证书编号: 023004055  
土地规划机构乙级  
证书编号: 皖土规字第169号

图章单位专用章 Stamp of Examination

单位出图专用章 Stamp of Design Fiat

注册执业专用章 Stamp of Registration

审核单位  
PROJECT MANAGER:  
姓名 Name: 穆康正  
职称 Title: 设计师  
设计 Design By: 穆康正  
制图 Draw By: 穆康正

建设单位 Unit  
淮安市公安局

项目名称 Project Name  
淮安市公安局监管中心床位制改造项目

工程名称 Project Name  
淮安市公安局监管中心床位制改造项目

安全 Approved by: 储茂顺  
项目负责人 Project manager: 穆康正  
专业负责 Professional manager: 穆康正  
审核 Checked by: 穆康正  
校对 Checked by: 秦少涛  
设计 Designer: 陈晓虎  
制图 Draw By: 陈晓虎

图签名称 Drawing Title  
建筑施工图设计说明

工程编号 Engineering Number: 0003HD272025JZ

专业 Discipline	建筑 Building	设计阶段 Design Stage	施工图 Construction Drawing
版本号 Version No.	第一版 First Edition	图号 Drawing No.	01/13
比例 Scale	1:80	日期 Date	2026.04