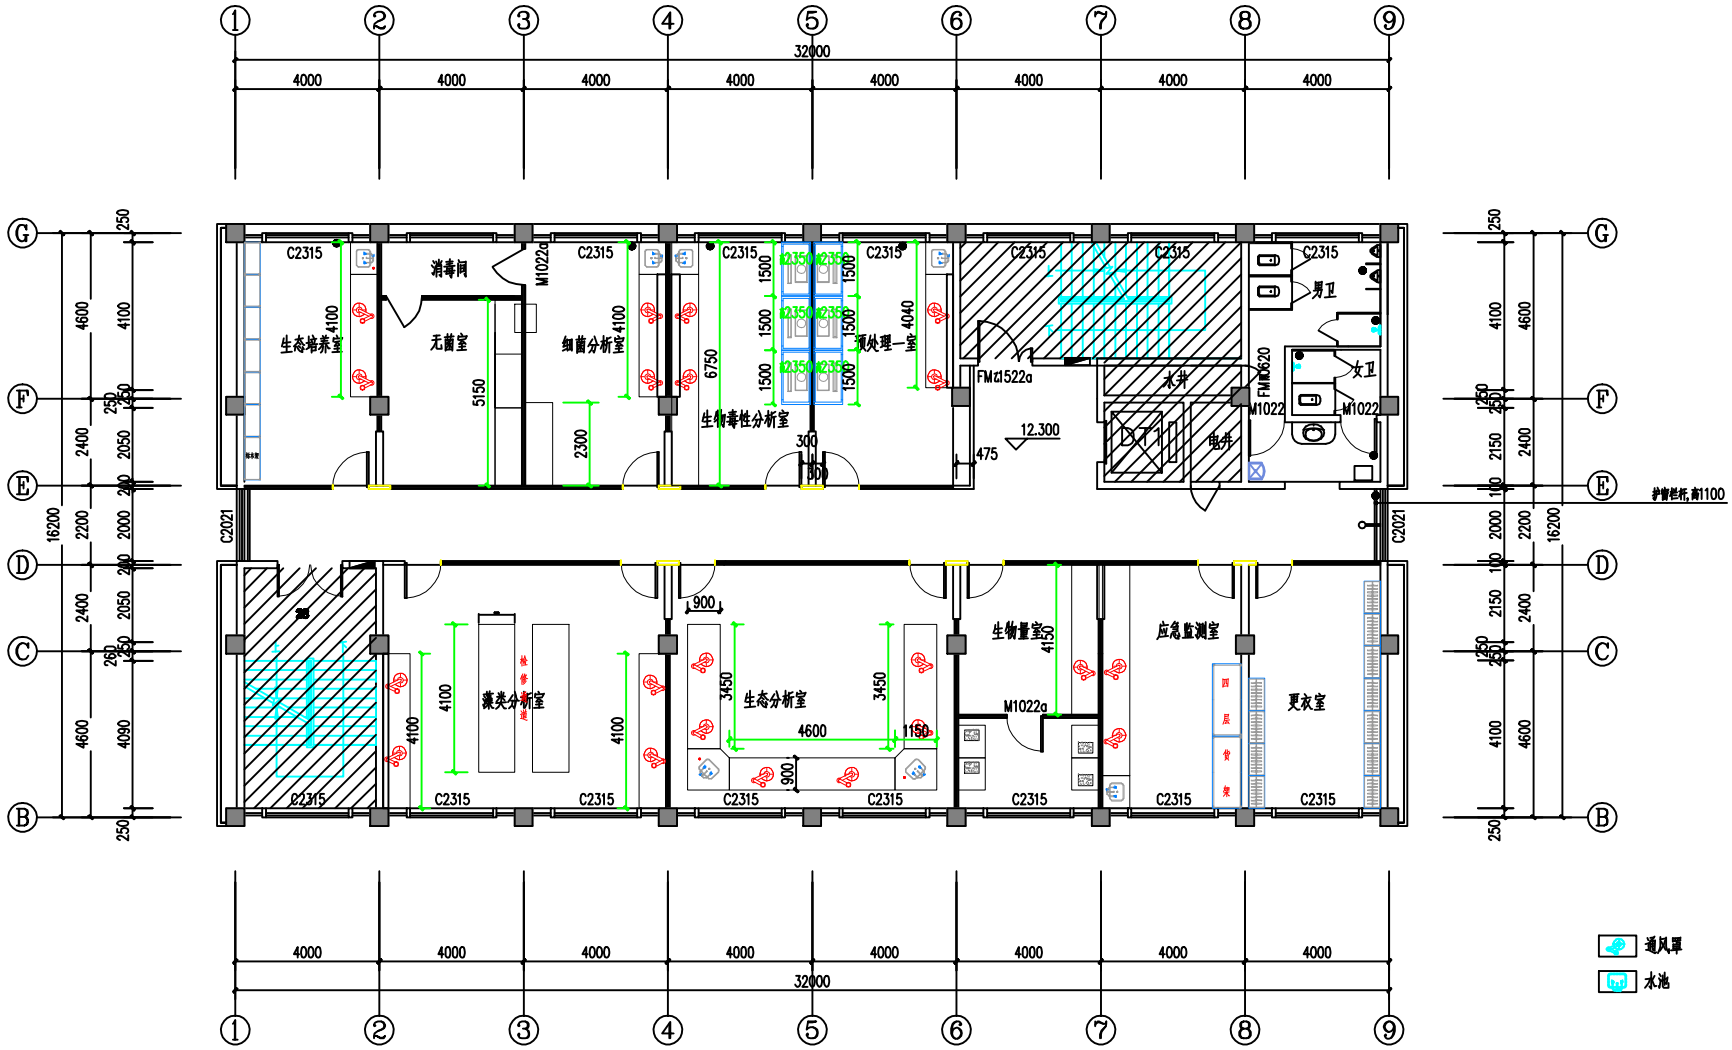

四层平面图

投标/设计单位					证书编号				
					设计编号				
建设单位	江苏省水文水资源勘测局淮安分局		图纸内容	四层实验室平面图				日 期	
项目名称	2025年实验室智慧运营平台系统							比 例	
子项名称								阶 段	
批 准			项目负责		校 对			版本号	
审 核			专业负责		设 计			图纸编号	