


第二污水处理厂扩建项目二标段建设工程

自控施工图设计

DH-24024

03 碳源加药间

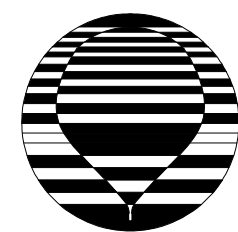


江苏东华市政工程设计有限公司
TOWNWATER MED CO., LTD.

二〇二五年三月

日期			
姓名			
专业			

江苏东华市政工程设计有限公司
图 纸 目 录


江苏东华市政工程设计有限公司			工程名称	第二污水处理厂扩建项目二标段建设工程		设计编号	DH-24024	
			项 目	碳源加药间		分项号	03	
编 号	图 纸 名 称			图 纸 编 号		图 幅	备 注	
01	图纸目录			仪施-00		A2		
02	主要设备材料表			仪施-01		A2		
03	检测仪表一览表			仪施-02		A2		
04	PLC网络结构及220VAC/24VDC供电原理图			仪施-03		A2		
05	PLC柜外部连接系统图一			仪施-04		A2		
06	PLC柜外部连接系统图二			仪施-05		A2		
07	自控仪表平面图			仪施-06		A2		

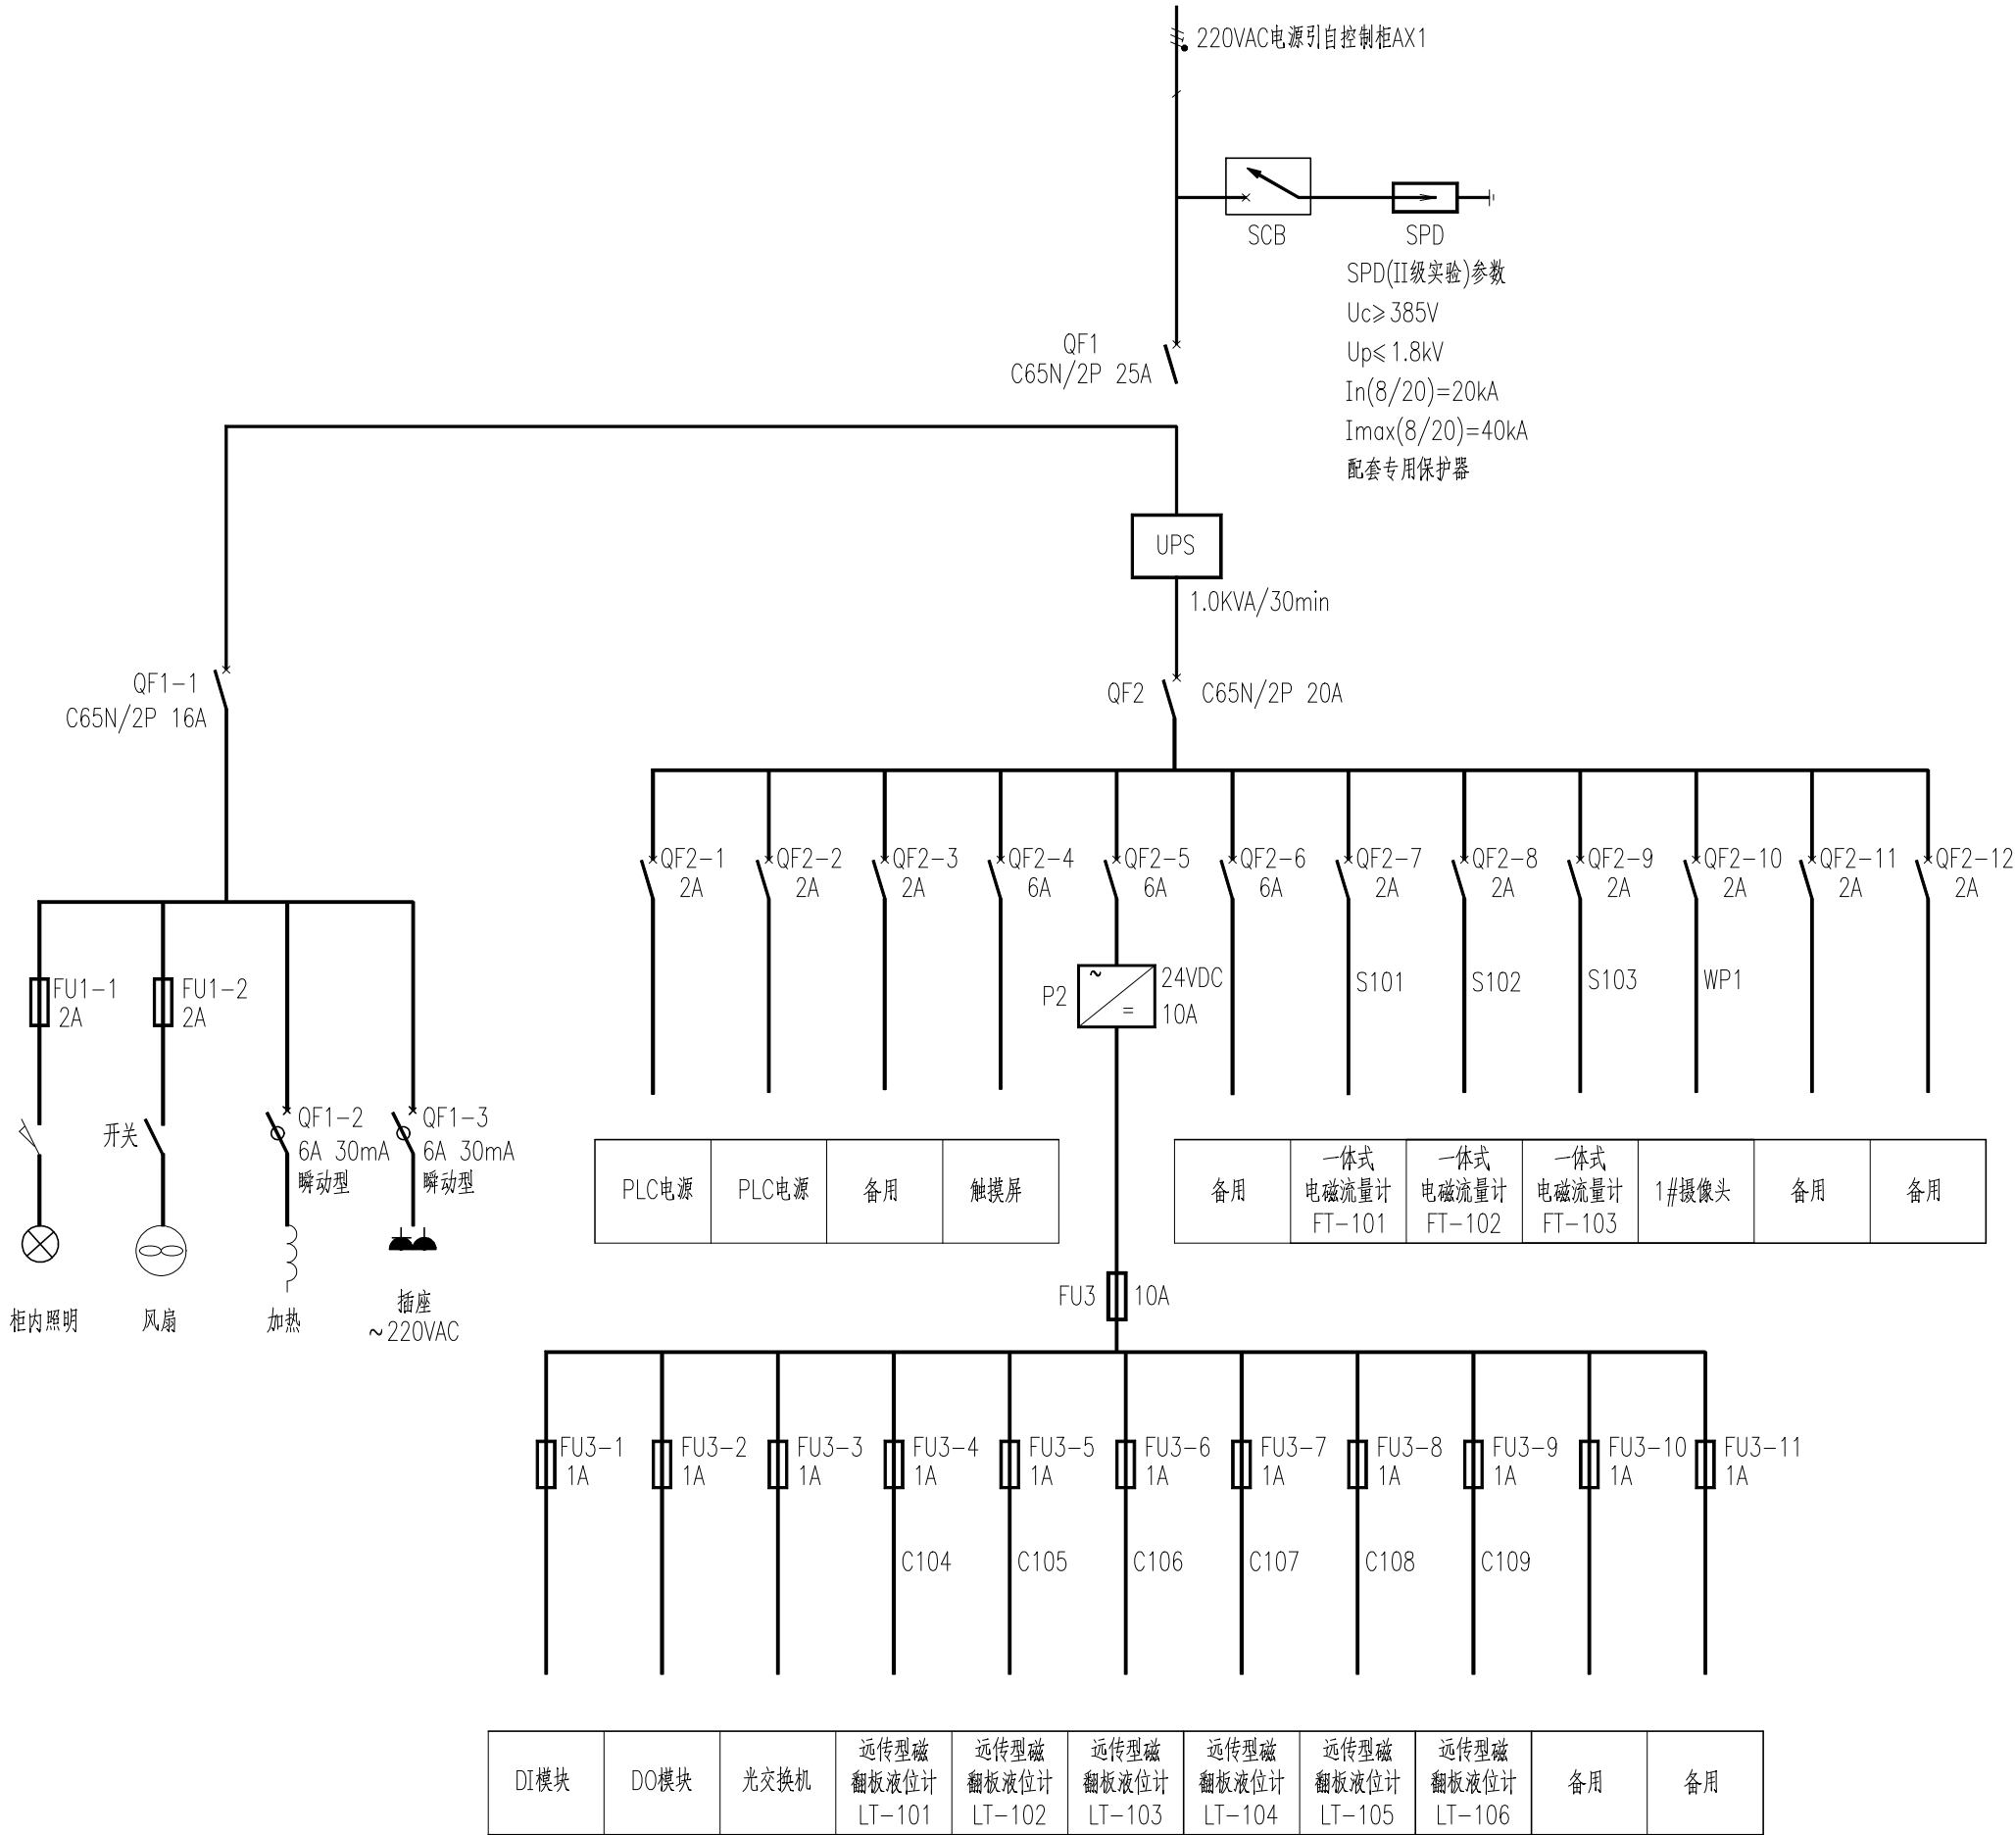

PLC供电系统图

说明：

- 1、PLC端子的详细接线及柜内布置图由柜子的供货厂家完成。
- 2、PLC柜为1台,与电气合用，尺寸为WxDxH=800x600x2000mm，户内型，其防护等级为IP44。
- 3、PLC柜内应加装通风装置及加热装置，柜体顶部装吊装环，柜内需安装照明设备。
- 4、PLC柜为前后开门，两面安装维护。
- 5、柜体都应经过表面预处理，涂底漆和喷漆，色标应与电气柜统一。
- 6、UPS为在线隔离型，单独安装PLC柜底部，PLC柜应有足够支撑。
- 7、PLC柜内部的主要设备规格型号见设备表，表中未列出的由供货厂家按需配置。
- 8、交流220V系统接地形式为TN-S。

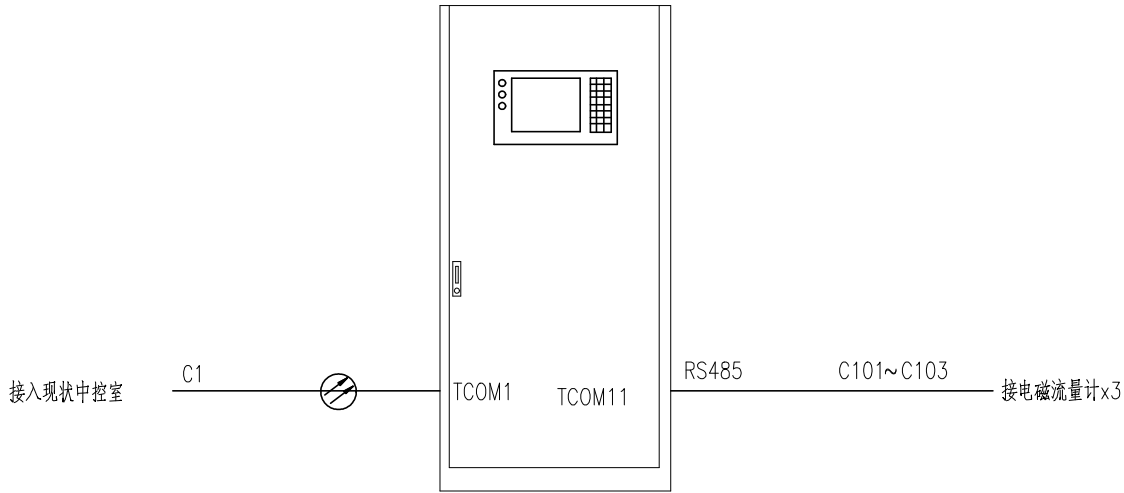

PLC网络结构图

19		10" HMI	套	1	
18		光交换机 2光口6电口	套	1	
17	ISO	信号隔离器	只	21	
16	KM	中间继电器	只	40	
15	SPD	电源SPD保护器含SCB	套	1	
14	UPS	1.0KVA 30min	套	1	
13	P2	电源 24VDC SITOP 10A	台	1	
12	FU1-1~2	2A	只	2	
11	FU3-1~11	1A	只	11	
10	FU3	10A	只	1	
9	QF1-2~3	vigi DPNα/1P+N 6A	只	2	
8	QF2-1~3,QF2-7~12	C65N/2P 2A	只	9	
7	QF2-4~12	C65N/2P 6A	只	3	
6	QF1-1	C65N/2P 16A	只	1	
5	QF2	C65N/2P 20A	只	2	
4	QF1	C65N/2P 25A	只	1	
3	PLC1	实际I/O：DI:85,DO:32,AI:15,AO:6。配置CPU模块、电源模块、IO模块、以太网接口（或模块）x1、RS485网络接口（或模块）x1、接口线缆附件等。	套	1	要求预留大于20%的I/O备用点
1	PLC柜	WxDxH=800x600x2000mm	台	1	包括全部附件、配线
编号	符 号	名 称 及 规 格	单 位	数 量	备 注

PLC柜、UPS柜内设备表

 江苏东华市政工程设计有限公司 TOWNWATER MED CO., LTD.					工程名称		第二污水处理厂扩建项目二标段建设工程			碳源加药间	
审 定			专业负责			图纸名称		PLC网络结构及220VAC/24VDC供电原理图			
审 核			复 核			设计编号	DH-24024	分项号	03	版本号	01
设计负责			设 计			图 号	仪施-03	比 例		日 期	2025. 03

专 业	签 名	日 期			

一体式电磁流量计 FT-101		C101	DJYPV-2x2x1.5	5m
AI:1	一期生化池碳源加药量	SC32		2m
DI:3	空管报警、流量计故障、	S101	VV-3x1.5	5m
	脉冲信号	SC20		2m
RS485:1	累计流量	C101'	KWP-5x1.5	5m
			SC20	2m

一体式电磁流量计 FT-102		C102	DJYPV-2x2x1.5	3m
AI:1	二期生化池碳源加药量	SC32		2m
DI:3	空管报警、流量计故障、	S102	VV-3x1.5	3m
	脉冲信号	SC20		2m
RS485:1	累计流量	C102'	KWP-5x1.5	3m
			SC20	2m

一体式电磁流量计 FT-103		C103	DJYPV-2x2x1.5	2m
AI:1	三期生化池碳源加药量	SC32		2m
DI:3	空管报警、流量计故障、	S103	VV-3x1.5	2m
	脉冲信号	SC20		2m
RS485:1	累计流量	C103'	KWP-5x1.5	2m
			SC20	2m

远传型磁翻板液位计 LT-101		C104	DJYPV-1x2x1.5	20m
AI:1	1#乙酸钠储罐液位		PVC25	10m

远传型磁翻板液位计 LT-102		C105	DJYPV-1x2x1.5	18m
AI:1	2#乙酸钠储罐液位		PVC25	8m

远传型磁翻板液位计 LT-103		C106	DJYPV-1x2x1.5	14m
AI:1	3#乙酸钠储罐液位		PVC25	10m

远传型磁翻板液位计 LT-104		C107	DJYPV-1x2x1.5	12m
AI:1	4#乙酸钠储罐液位		PVC25	8m

远传型磁翻板液位计 LT-105		C108	DJYPV-1x2x1.5	14m
AI:1	5#乙酸钠储罐液位		PVC25	10m

远传型磁翻板液位计 LT-106		C109	DJYPV-1x2x1.5	12m
AI:1	6#乙酸钠储罐液位		PVC25	8m

PLC柜(Ax1)

130 铠装单模光纤 C1 现状中控室

	江苏东华市政工程设计有限公司					工程名称	第二污水处理厂扩建项目二标段建设工程			碳源加药间	
	TOWNWATER MED CO., LTD.					图纸名称	PLC柜外部连接系统图一				
审 定			专业负责			设计编号	DH-24024	分项号	03	版本号	01
审 核			复 核			图 号	仪施-04	比 例		日 期	2025. 03
设计负责			设 计								

加药间 轴流风机 控制箱 AC1	加药间1#~2#轴流风机状态及控制信号		WC011B	KVP-3x1.5	&
	DI:3	PLC准操作、电机热故障、开停机	WC012B	KVP-5x1.5	&
	DO:1	开/停机			
	加药间3#~4#轴流风机状态及控制信号		WC021B	KVP-3x1.5	&
	DI:3	PLC准操作、电机热故障、开停机	WC022B	KVP-5x1.5	&
	DO:1	开/停机			

卸料泵 控制箱 AC2	加药间1#耐腐蚀泵状态及控制信号		WC03B	KVP-5x1.5	&
	DI:2	运行状态、故障状态			
	加药间2#耐腐蚀泵状态及控制信号		WC04B	KVP-5x1.5	&
	DI:2	运行状态、故障状态			

控制柜 AX1	加药间1#乙酸钠计量泵状态及控制信号				
	DI:5	PLC准操作、变频器运行、变频器故障、	WC051B	KVP-3x1.5	&
		风机运行、风机故障	WC052B	KVP-8x1.5	&
	DO:1	开/停机	WC053B	DJYPV-2x2x1.5	&
	AI:1	转速信号			
	AO:1	转速控制			
	加药间2#乙酸钠计量泵状态及控制信号				
	DI:5	PLC准操作、变频器运行、变频器故障、	WC061B	KVP-3x1.5	&
		风机运行、风机故障	WC062B	KVP-8x1.5	&
	DO:1	开/停机	WC063B	DJYPV-2x2x1.5	&
	AI:1	转速信号			
	AO:1	转速控制			
	加药间3#乙酸钠计量泵状态及控制信号				
	DI:5	PLC准操作、变频器运行、变频器故障、	WC071B	KVP-3x1.5	&
		风机运行、风机故障	WC072B	KVP-8x1.5	&
	DO:1	开/停机	WC073B	DJYPV-2x2x1.5	&
	AI:1	转速信号			
	AO:1	转速控制			
	加药间4#乙酸钠计量泵状态及控制信号				
	DI:5	PLC准操作、变频器运行、变频器故障、	WC081B	KVP-3x1.5	&
		风机运行、风机故障	WC082B	KVP-8x1.5	&
	DO:1	开/停机	WC083B	DJYPV-2x2x1.5	&
	AI:1	转速信号			
	AO:1	转速控制			
	加药间5#乙酸钠计量泵状态及控制信号				
	DI:5	PLC准操作、变频器运行、变频器故障、	WC091B	KVP-3x1.5	&
		风机运行、风机故障	WC092B	KVP-8x1.5	&
	DO:1	开/停机	WC093B	DJYPV-2x2x1.5	&
	AI:1	转速信号			
	AO:1	转速控制			
	加药间6#乙酸钠计量泵状态及控制信号				
	DI:5	PLC准操作、变频器运行、变频器故障、	WC101B	KVP-3x1.5	&
		风机运行、风机故障	WC102B	KVP-8x1.5	&
	DO:1	开/停机	WC103B	DJYPV-2x2x1.5	&
	AI:1	转速信号			
	AO:1	转速控制			

PLC柜(AX1)


&	KWP-5x1.5	WC05C-11B	加药间1#储罐1#电动球阀状态及控制信号	
&	KWP-5x1.5	WC05C-12B	DI:3	PLC准操作、阀开到位、阀关到位
			DO:2	开阀、关阀
&	KWP-5x1.5	WC05C-21B	加药间1#储罐2#电动球阀状态及控制信号	
&	KWP-5x1.5	WC05C-22B	DI:3	PLC准操作、阀开到位、阀关到位
			DO:2	开阀、关阀
&	KWP-5x1.5	WC06C-11B	加药间2#储罐1#电动球阀状态及控制信号	
&	KWP-5x1.5	WC06C-12B	DI:3	PLC准操作、阀开到位、阀关到位
			DO:2	开阀、关阀
&	KWP-5x1.5	WC06C-21B	加药间2#储罐2#电动球阀状态及控制信号	
&	KWP-5x1.5	WC06C-22B	DI:3	PLC准操作、阀开到位、阀关到位
			DO:2	开阀、关阀
&	KWP-5x1.5	WC07C-11B	加药间3#储罐1#电动球阀状态及控制信号	
&	KWP-5x1.5	WC07C-12B	DI:3	PLC准操作、阀开到位、阀关到位
			DO:2	开阀、关阀
&	KWP-5x1.5	WC07C-21B	加药间3#储罐2#电动球阀状态及控制信号	
&	KWP-5x1.5	WC07C-22B	DI:3	PLC准操作、阀开到位、阀关到位
			DO:2	开阀、关阀
&	KWP-5x1.5	WC08C-11B	加药间4#储罐1#电动球阀状态及控制信号	
&	KWP-5x1.5	WC08C-12B	DI:3	PLC准操作、阀开到位、阀关到位
			DO:2	开阀、关阀
&	KWP-5x1.5	WC08C-21B	加药间4#储罐2#电动球阀状态及控制信号	
&	KWP-5x1.5	WC08C-22B	DI:3	PLC准操作、阀开到位、阀关到位
			DO:2	开阀、关阀
&	KWP-5x1.5	WC09C-11B	加药间5#储罐1#电动球阀状态及控制信号	
&	KWP-5x1.5	WC09C-12B	DI:3	PLC准操作、阀开到位、阀关到位
			DO:2	开阀、关阀
&	KWP-5x1.5	WC09C-21B	加药间5#储罐2#电动球阀状态及控制信号	
&	KWP-5x1.5	WC09C-22B	DI:3	PLC准操作、阀开到位、阀关到位
			DO:2	开阀、关阀
&	KWP-5x1.5	WC10C-11B	加药间6#储罐1#电动球阀状态及控制信号	
&	KWP-5x1.5	WC10C-12B	DI:3	PLC准操作、阀开到位、阀关到位
			DO:2	开阀、关阀
&	KWP-5x1.5	WC10C-21B	加药间6#储罐2#电动球阀状态及控制信号	
&	KWP-5x1.5	WC10C-22B	DI:3	PLC准操作、阀开到位、阀关到位
			DO:2	开阀、关阀

控制柜
AX1


注： 1、图中所标注“&”表示电缆及其保护管的型号规格、长度详见电气施工图。

 江苏东华市政工程设计有限公司 TOWNWATER MED CO., LTD.						工程名称		第二污水处理厂扩建项目二标段建设工程			碳源加药间	
审 定			专业负责			图纸名称	PLC柜外部连接系统图二					
审 核			复 核			设计编号	DH-24024	分项号	03	版本号	01	
设计负责			设 计			图 号	仪施-05	比 例		日 期	2025. 03	

日期	
专业	
签名	
专业	

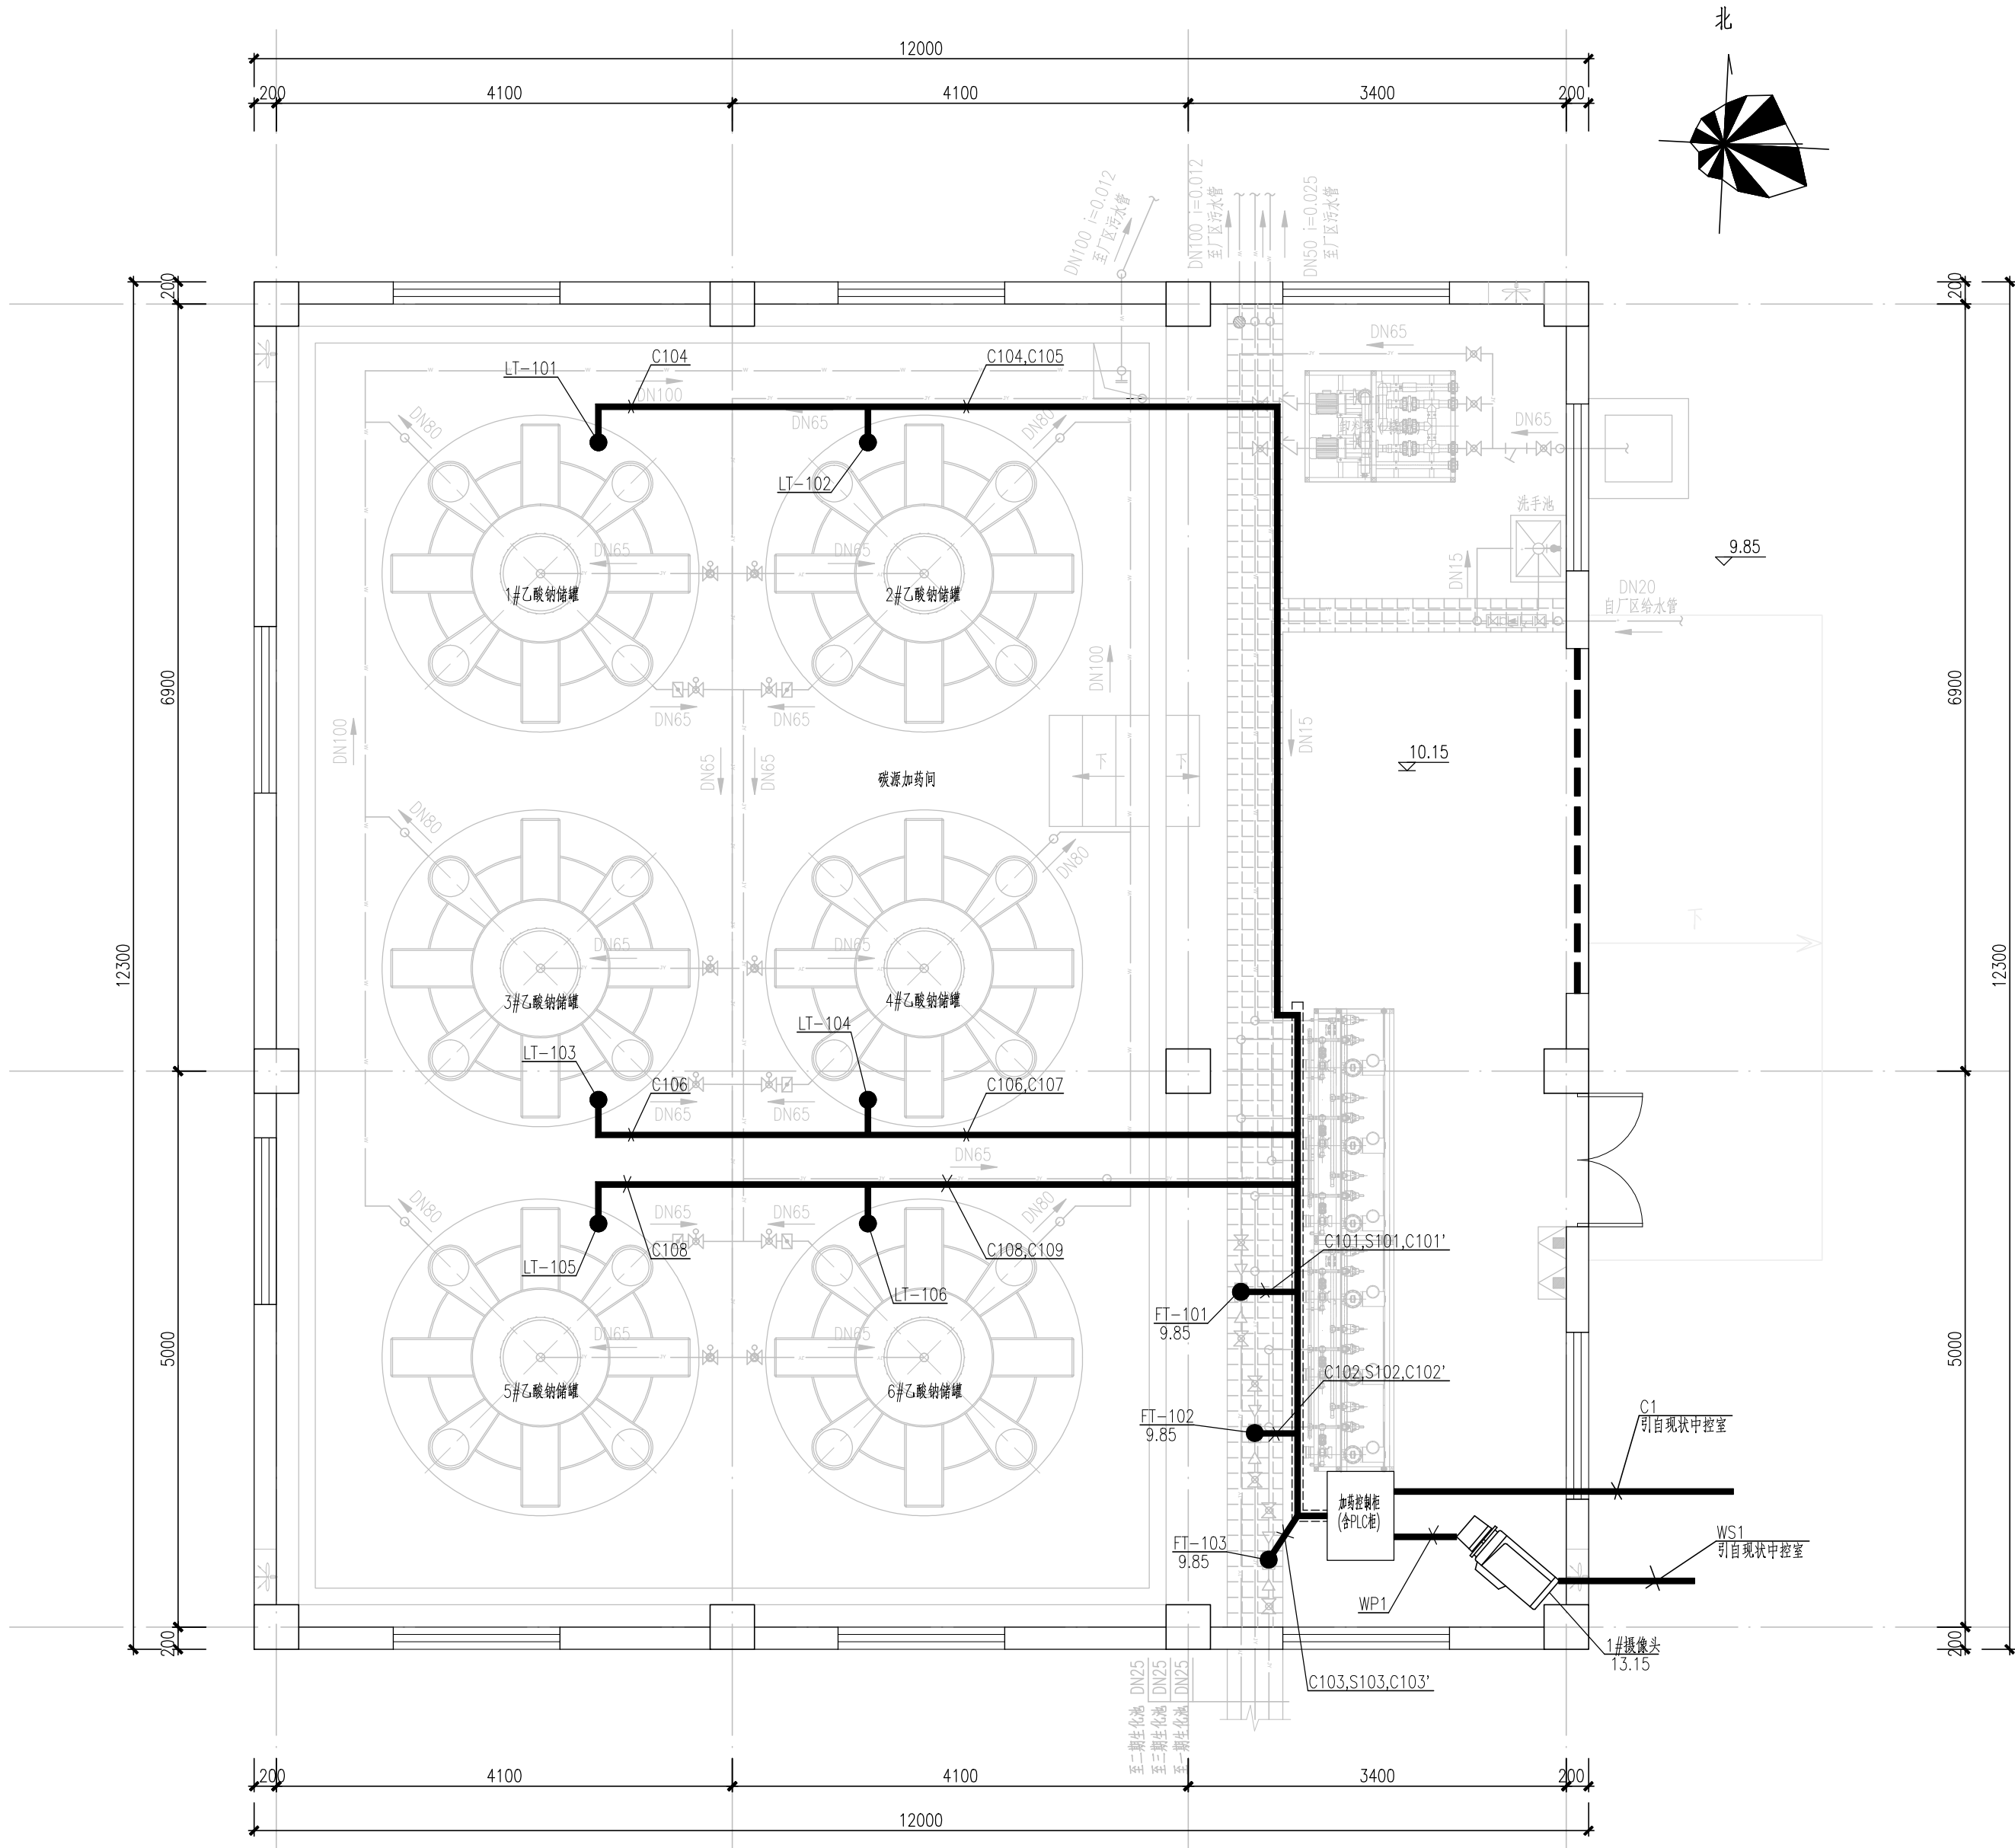

碳源加药间平面图 1:50

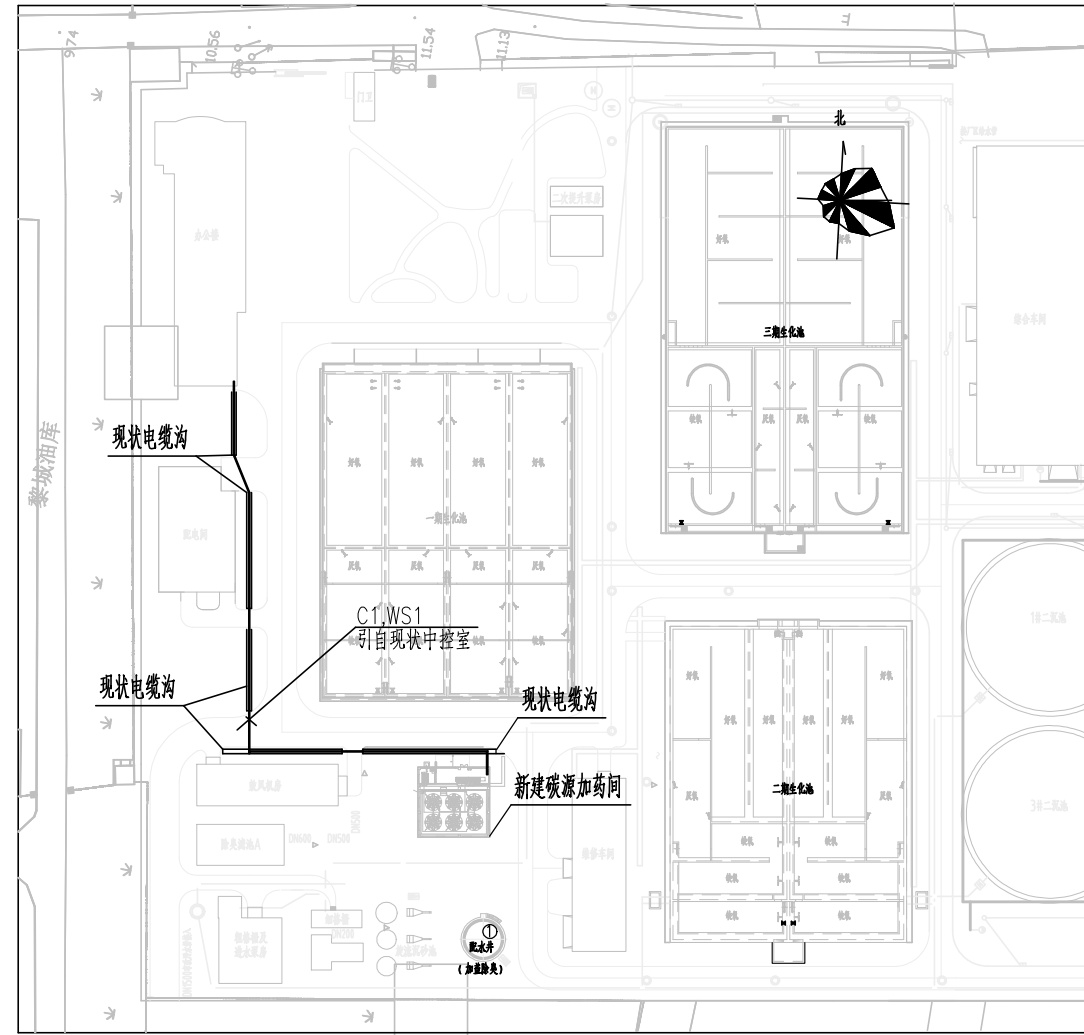

总图平面示意图 1:1250

说明:

- 图中电缆沿电缆沟敷设，或沿墙壁及地坪穿管暗敷。本工程与电气专业共用电缆沟，电缆沿电缆沟敷设时，电力电缆沿上层支架敷设，仪表信号电缆及光缆沿下层支架敷设。图中电缆及其保护管型号规格、长度详见仪施-04。
- 图中LT-101~LT-106为远传型磁翻板液位计，由储罐厂家负责安装；FT-101~103为一体式电磁流量计，管道法兰安装，其安装定位因满足流量计前5~10倍、后2~5倍管径的直管段要求，其中加药流量计安装位置需局部缩径至DN15。仪表的安装标高如图所示。
- 图中1#摄像机为室内200万像素红外枪型摄像机，挂墙安装，其电源等设备设置于PLC柜内。设备的安装标高如图所示。视频监控摄像机信号接入现状中控室。
- 本期PLC柜与加药控制柜合用，落地安装，做法详见电气图。
- 自控及视频监控系统低压电源采用TN-S接地系统，接地电阻不大于1欧，若实测接地电阻大于1欧姆，应补打人工接地极，自控设备金属外壳应接PE线。仪表设备金属外壳、PLC柜PE母线均应与总等电位联结端子板MEB实现等电位联结。等电位联结的做法参见国标图集15D502。
- 屏蔽电缆的屏蔽层应在PLC柜侧接地。
- 图中电缆进出建筑物的导管在穿过外墙时应加止水套管保护，导管与止水套管之间的孔隙需采用防水材料封堵。
- 本工程施工要求按《自动化仪表工程施工及质量验收规范》GB50093-2013规定执行。
- 对现状自控系统组态软件进行更新及扩展，加入本期控制内容。

图例:

200万像素红外网络枪式摄像机

 江苏东华市政工程设计有限公司 TOWNWATER MED CO., LTD.					工程名称		第二污水处理厂扩建项目二标段建设工程			碳源加药间	
审 定			专业负责		图纸名称		自控仪表平面图				
审 核			复 核		设计编号		DH-24024	分项号	03	版本号	01
设计负责			设 计		图 号		仪施-06	比 例		日 期	2025.03


(本图未加盖出图专用章无效)

第二污水处理厂扩建项目二标段建设工程

自控施工图设计


DH-24024

06 水解调节池及AAO池

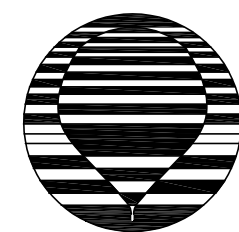

江苏东华市政工程设计有限公司
TOWNWATER MED CO., LTD.

二〇二五年三月

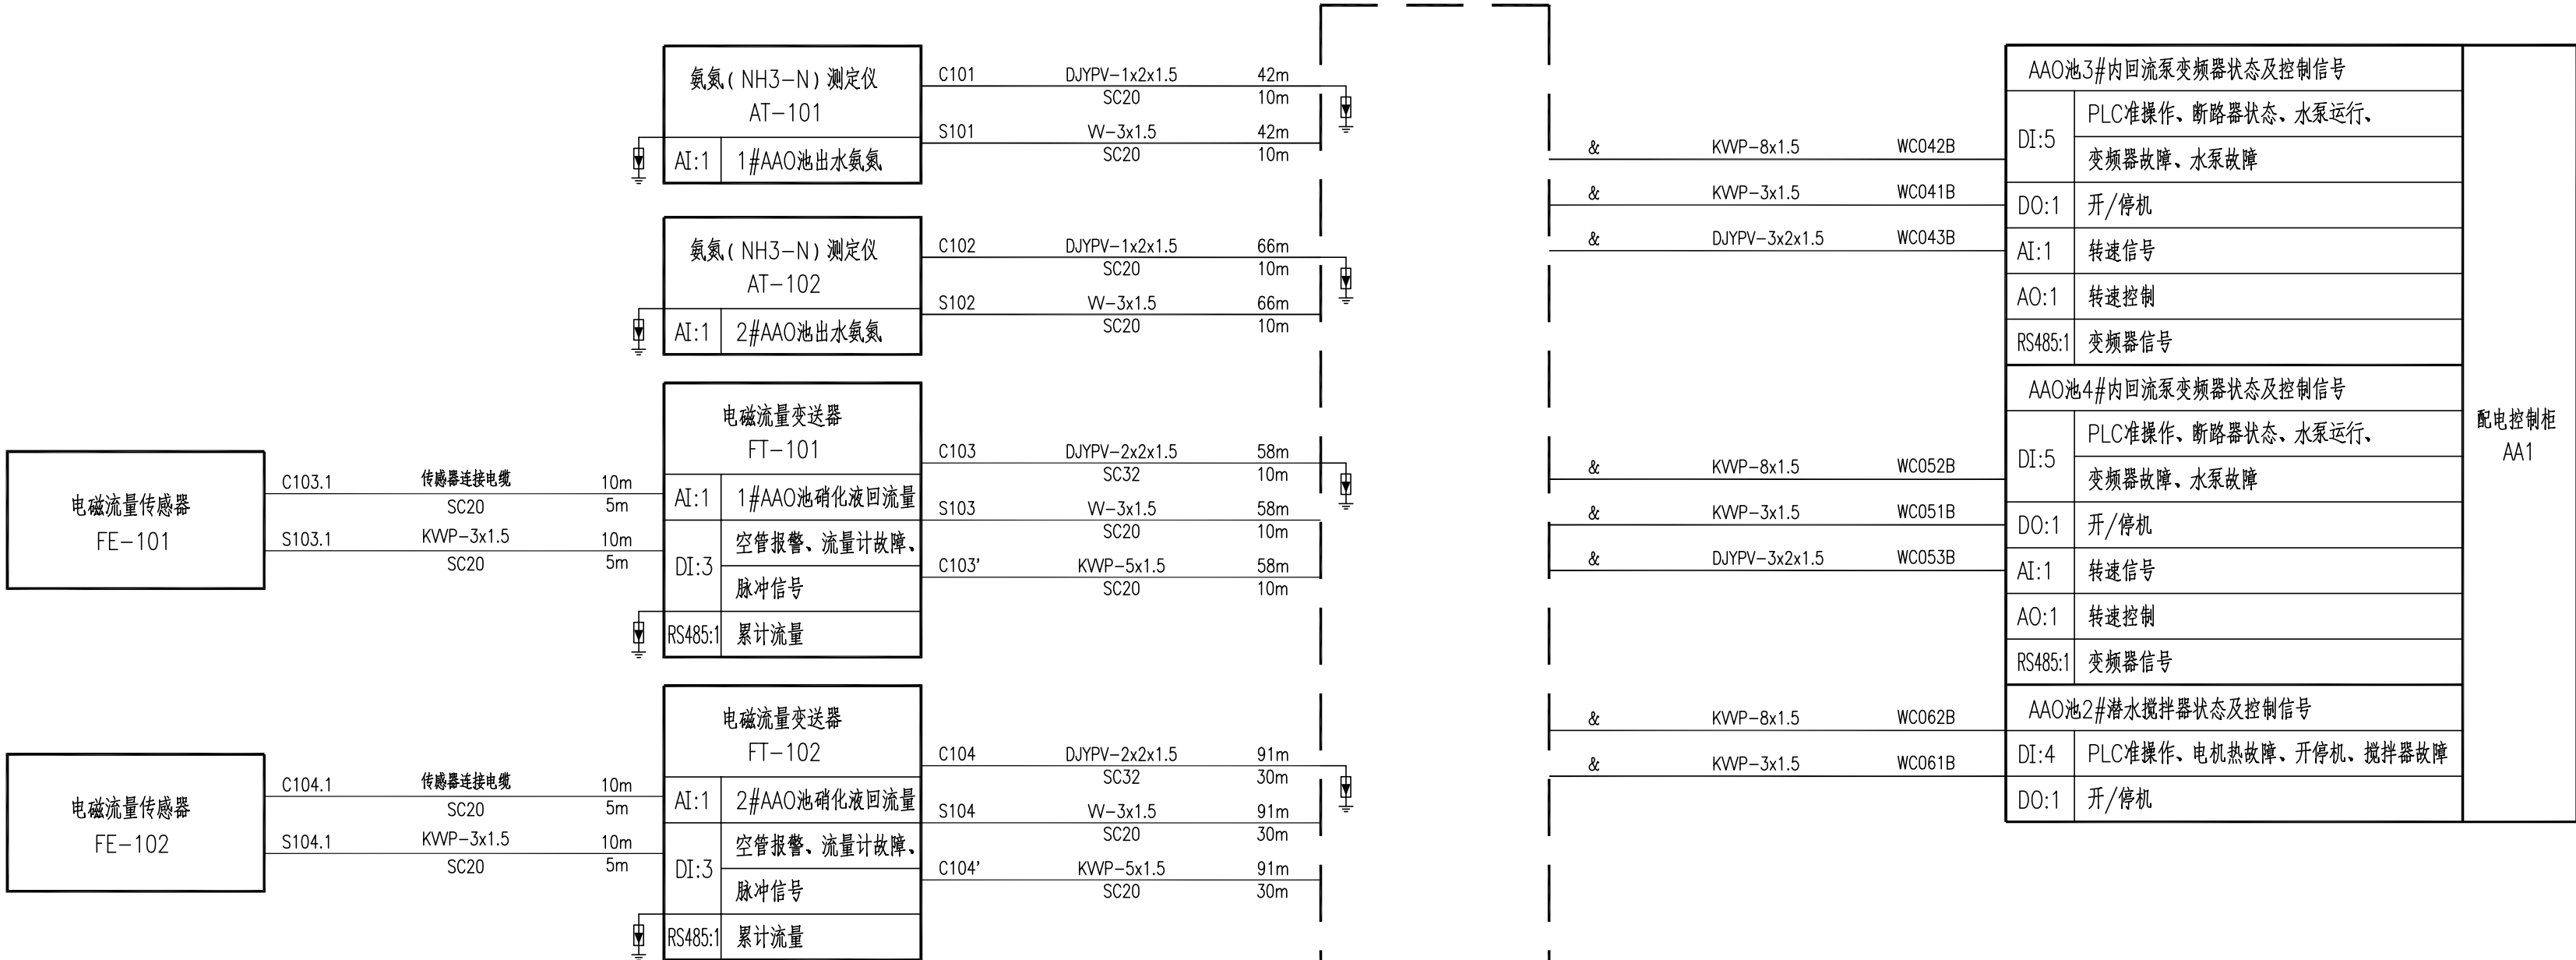

配电控制柜 AA1	AAO池1#内回流泵变频器状态及控制信号				
	DI:5	PLC准操作、断路器状态、水泵运行、			
		变频器故障、水泵故障	WC012B	KWP-8x1.5	&
	DO:1	开/停机	WC011B	KWP-3x1.5	&
	AI:1	转速信号	WC013B	DJYPV-3x2x1.5	&
	AO:1	转速控制			
	RS485:1	变频器信号			
	AAO池2#内回流泵变频器状态及控制信号				
	DI:5	PLC准操作、断路器状态、水泵运行、			
		变频器故障、水泵故障	WC022B	KWP-8x1.5	&
	DO:1	开/停机	WC021B	KWP-3x1.5	&
	AI:1	转速信号	WC023B	DJYPV-3x2x1.5	&
	AO:1	转速控制			
	RS485:1	变频器信号			
	AAO池1#潜水搅拌机状态及控制信号		WC032B	KWP-8x1.5	&
	DI:4	PLC准操作、电机热故障、开停机、搅拌机故障	WC031B	KWP-3x1.5	&
	DO:1	开/停机			


现状PLC1柜

AAO池3#内回流泵变频器状态及控制信号					
DI:5	PLC准操作、断路器状态、水泵运行、				
	变频器故障、水泵故障	&	KWP-8x1.5	WC042B	
DO:1	开/停机	&	KWP-3x1.5	WC041B	
	AI:1	转速信号	&	DJYPV-3x2x1.5	WC043B
AO:1	转速控制				
RS485:1	变频器信号				
AAO池4#内回流泵变频器状态及控制信号					
DI:5	PLC准操作、断路器状态、水泵运行、				
	变频器故障、水泵故障	&	KWP-8x1.5	WC052B	
DO:1	开/停机	&	KWP-3x1.5	WC051B	
	AI:1	转速信号	&	DJYPV-3x2x1.5	WC053B
AO:1	转速控制				
RS485:1	变频器信号				
AAO池2#潜水搅拌机状态及控制信号					
DI:4	PLC准操作、电机热故障、开停机、搅拌机故障	&	KWP-8x1.5	WC062B	
	DO:1	开/停机	&	KWP-3x1.5	WC061B



说明：

- 1、图中所标注“传感器连接电缆”为仪表配供。
- 2、图中所标注“&”表示电缆及其保护管的型号规格、长度详见电气施工图。
- 4、本图仅反映本期新增及更换设备与现状鼓风机房变配电间PLC1柜的外部连接，本期新增点数为DI：34，DO：6，AI：8，AO：4，RS485：1。若现状PLC1柜预留点数不够，则需增加相应IO模块。

 江苏东华市政工程设计有限公司 TOWNWATER MED CO., LTD.					工程名称		第二污水处理厂扩建项目二标段建设工程			水解调节池及AAO池		
审 定			专业负责			图纸名称		现状PLC1改造外部连接系统图				
审 核			复 核			设计编号		DH-24024	分项号	06	版本号	01
设计负责			设 计			图 号		仪施-03	比 例		日 期	2025. 03

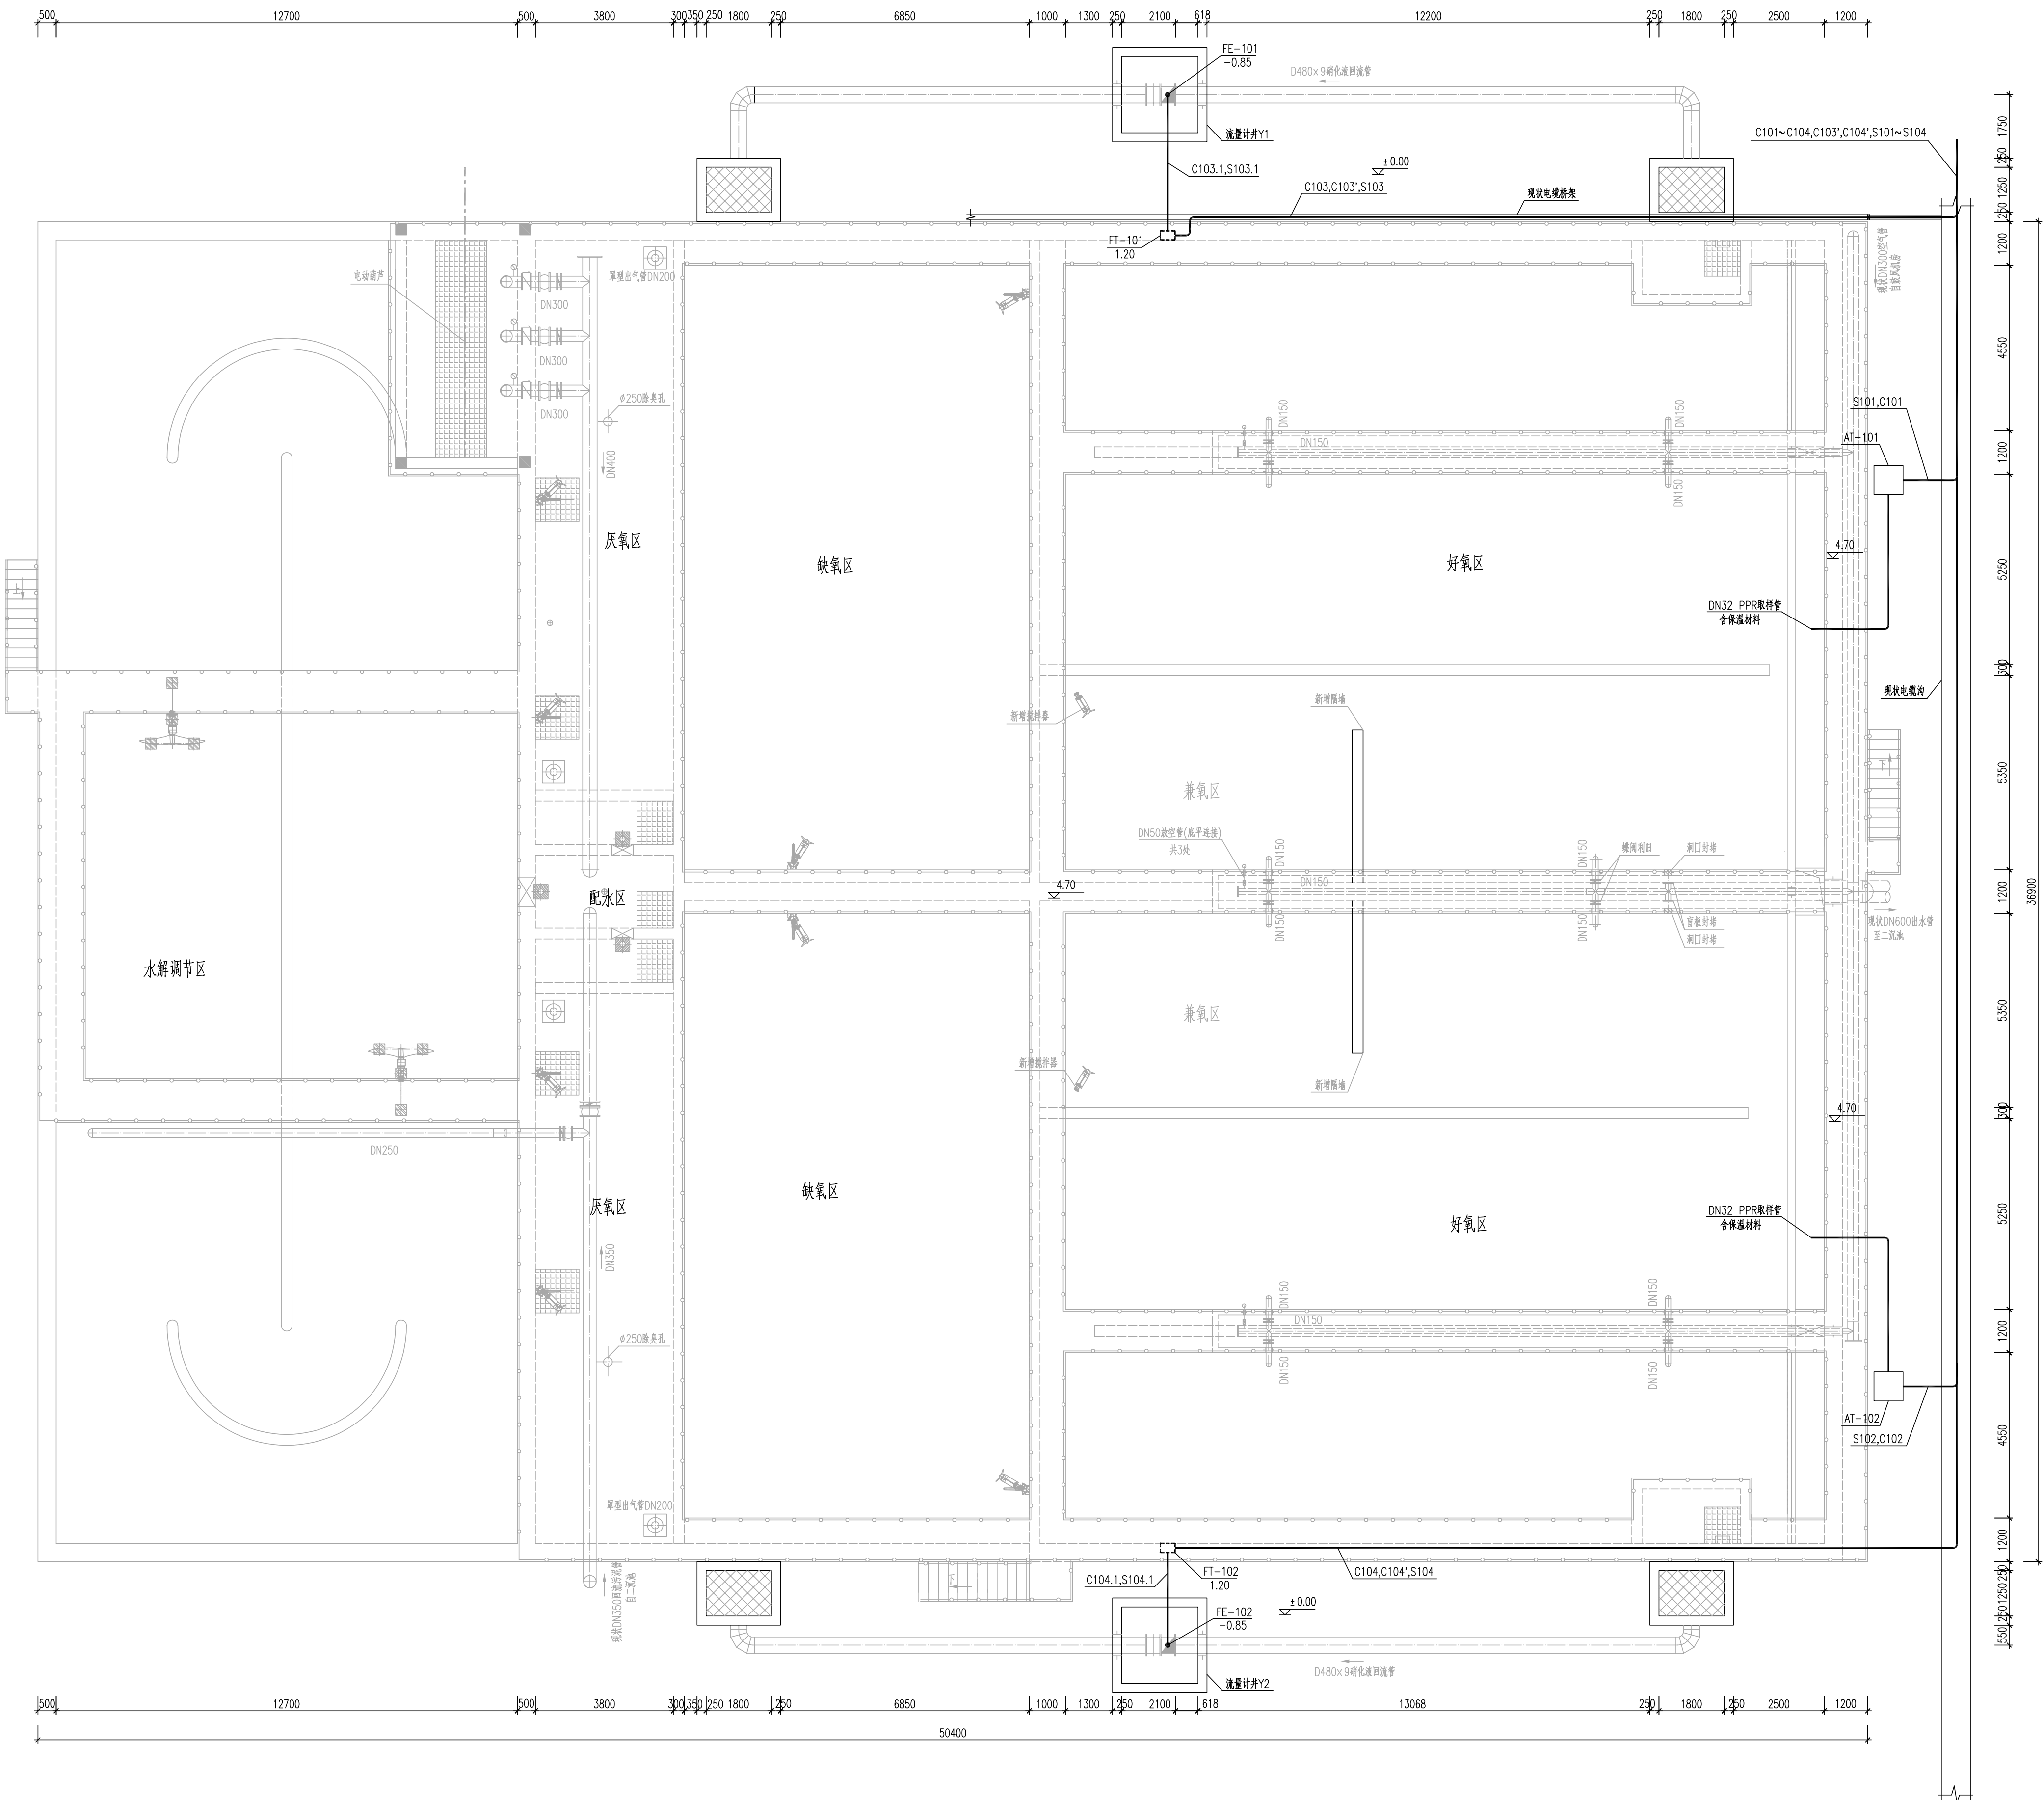

水解调节池及AAO池平面图 1:100

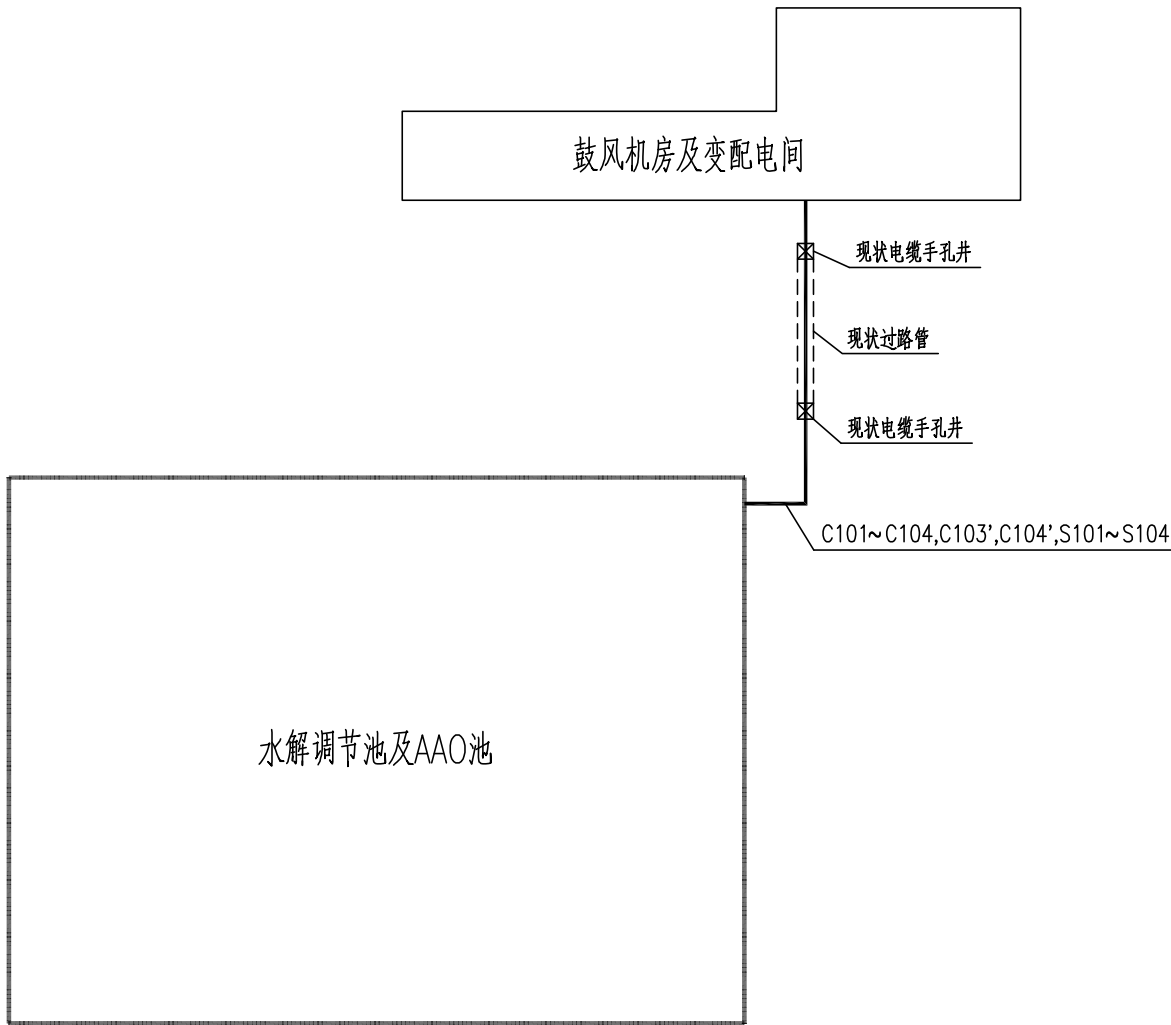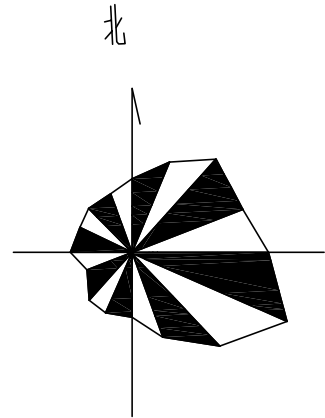



相对位置平面示意图 1:500

说明:

- 图中电缆沿现状电缆桥架及电缆沟敷设,或沿地坪及池壁穿管敷设,本工程与电气专业共用电缆沟及电缆桥架,电缆沿电缆桥架敷设时,自控系统的强、弱电线缆应使用电缆隔板隔开敷设;沿电缆沟敷设时,仪表信号电缆与电力电缆应分层敷设;穿管敷设时,自控系统的强、弱电线缆需分管敷设。图中电缆及其保护管型号规格、长度详见仪施-03。
- 图中AT-101~102为氨氮检测仪,室外落地柜安装,室外安装柜尺寸为HxWxD:1900x800x800mm,内设空调,空调电源引自附近配电箱AP1,柜门上设观察窗,取样自生化好氧池出口,其取样及安装方式由厂家确定;FE-101~102为电磁流量传感器,其在流量计井内的安装方式详见安装图;FT-101~102为电磁流量变送器,需室外仪表箱保护,仪表箱尺寸为HxWxD:400x300x250mm,门上设观察窗,箱体由厚1.5不锈钢板弯制而成,户外防雨型,防护等级IP55,仪表箱挂池壁安装,安装参见国标04D702-1,保护现场仪表信号端子及电源端子的SPD安装在仪表箱内。仪表的安装标高如图所示。
- 流量计井的做法详见结构图,其安装定位应满足电磁流量传感器前5~10倍、后2~5倍管径的直管段要求。
- 本期新增设备及仪表信号均接至现状鼓风机房变配电间PLC1,若现状PLC1柜预留点数不够,则需增加相应IO模块。
- 自控系统低压电源采用TN-S接地系统,自控设备金属外壳应接PE线。仪表设备金属外壳、PLC柜PE母线均应与总等电位联结端子板MEB实现等电位联结。等电位联结的做法参见国标图集15D502。
- 本工程施工要求按《自动化仪表工程施工及质量验收规范》GB50093-2013规定执行。

 江苏东华市政工程设计有限公司 TOWNWATER MED CO., LTD.					工程名称		第二污水处理厂扩建项目二标段建设工程			水解调节池及AAO池	
审定					图纸名称		自控仪表示平面图				
审核					设计编号		DH-24024	分项号	06	版本号	01
设计负责					图 号		仪施-04	比 例		日 期	2025.03

日期		
姓名		
专业		

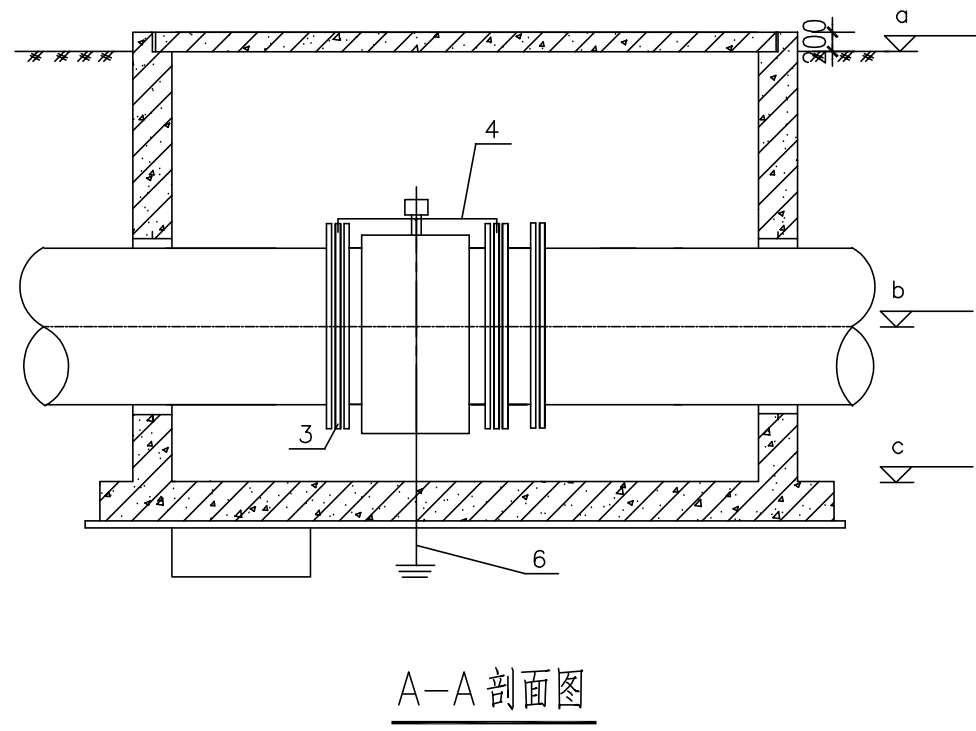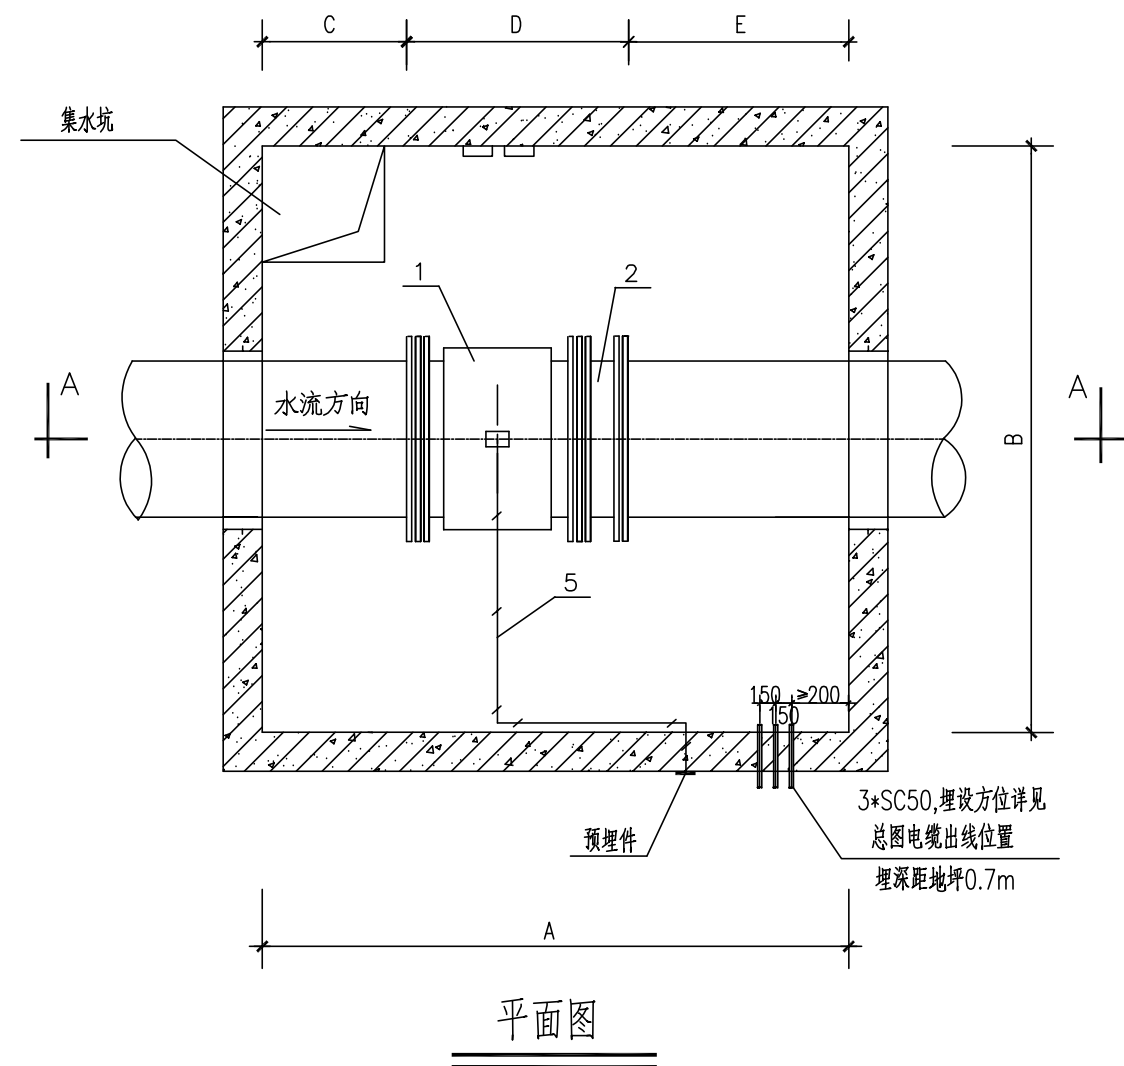

仪表井号	流量计号	管径	类型	a(m)	b(m)	c(m)	A(mm)	B(mm)	B1(mm)	B2(mm)	B3(mm)	C(mm)	D(mm)	E(mm)	备注
流量计井Y1	FE-101	DN450	—	0.00	-0.85	-1.45	2100	2100	—	—	—	680	820	600	1#AAO池硝化液回流管
流量计井Y2	FE-102	DN450	—	0.00	-0.85	-1.45	2100	2100	—	—	—	680	820	600	2#AAO池硝化液回流管

说明:

- 1、本图用于电磁流量传感器的安装。
- 2、流量传感器需做接地系统，接地极采用两根L2500x50x5的镀锌角钢垂直埋设，埋深为顶距地坪0.7米，接地极间距5米，接地极连接线井外采用-40x4镀锌扁钢，井内采用16mm²的铜芯线，接地极距仪表井3米，位置视具体情况定，接地电阻要求小于10欧，若不满足要求，须补打接地极。
- 3、仪表井盖板做法与厂区阀门井盖板统一。
- 4、仪表井做法见结构图,仪表井及其预埋电缆保护管的位置见总平面图。

6	接地极	L50X5	米	5	
5	接地线	-40X4	米	15	
4	接地线	16mm² 铜线	米	3	
3	接地环		个	2	仪表附带
2	法兰式伸缩接头		只	1	
1	电磁流量计		台	1	
序号	名称及规格		单位	数量	备注
材料表					

江苏东华市政工程设计有限公司 TOWNWATER MED CO., LTD.	工程名称	第二污水处理厂扩建项目二标段建设工程				水解调节池及AAO池
	图纸名称	电磁流量传感器在仪表井内安装图				
审 定			专业负责			
审 核			复 核			
设计负责			设 计			
设计编号	DH-24024	分项号	06	版本号	01	
图 号	仪施-05	比 例		日 期	2025. 03	