




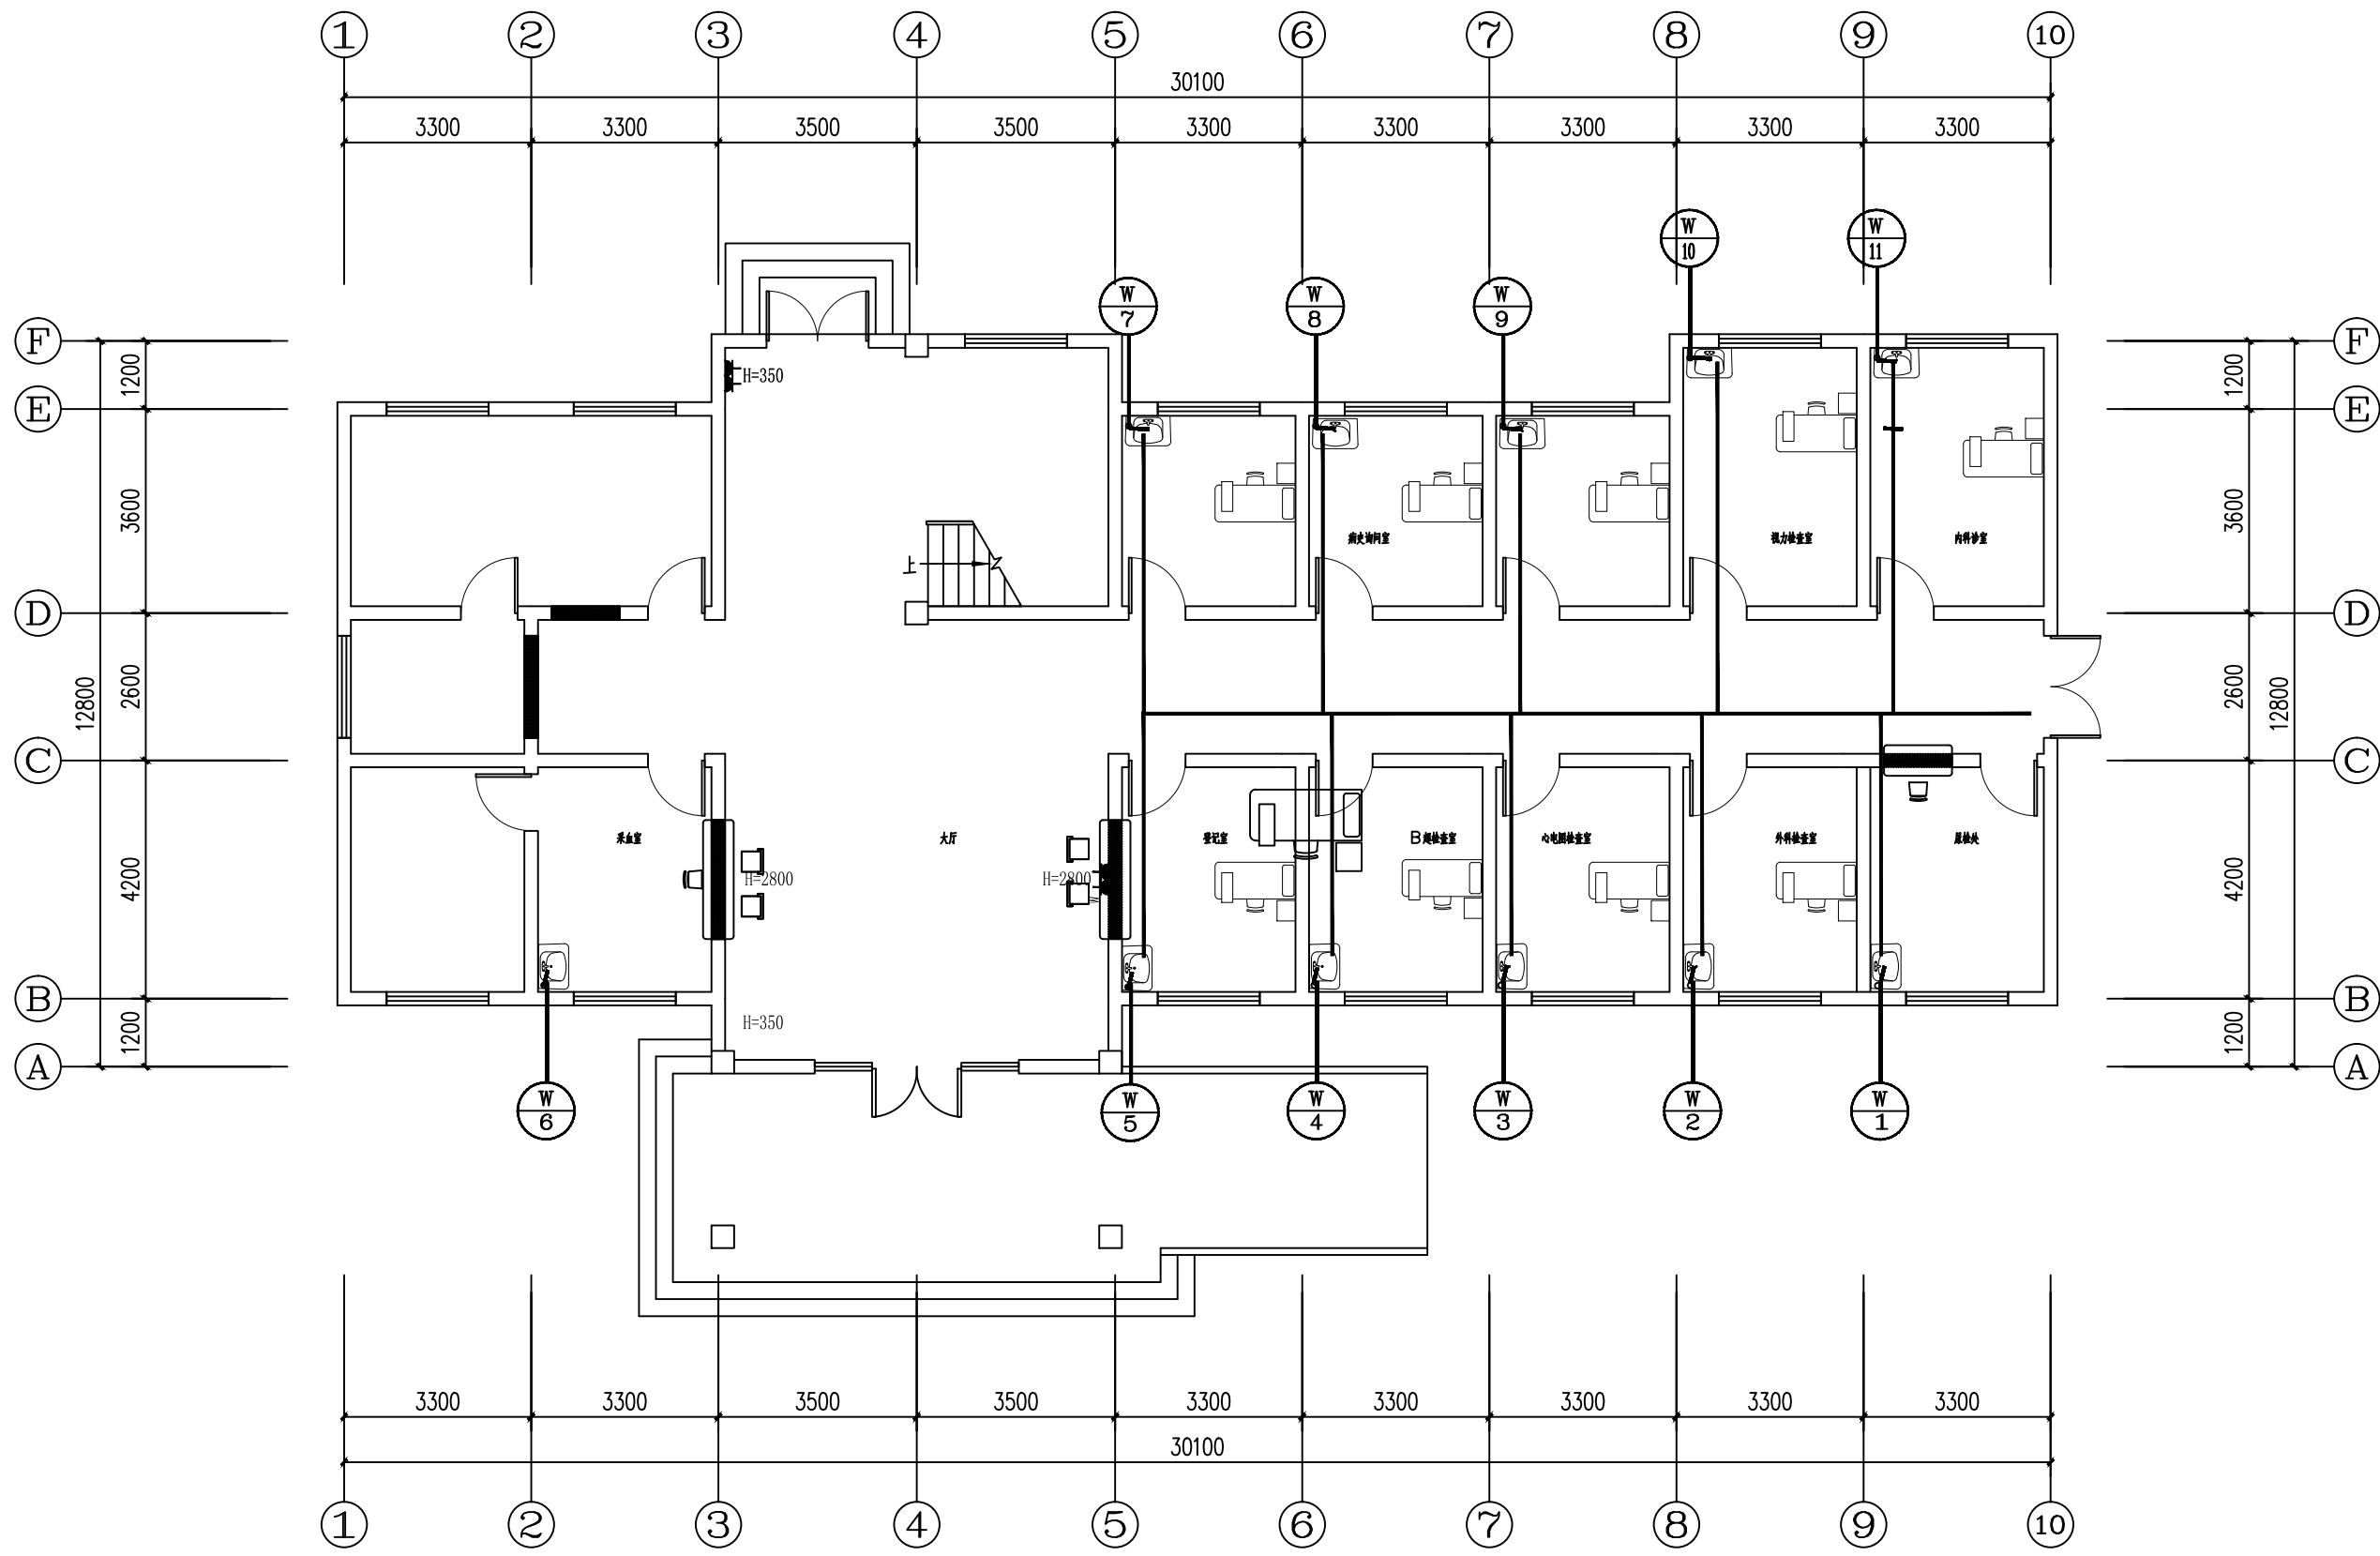

一层插座点位图
SCALE: 1:80

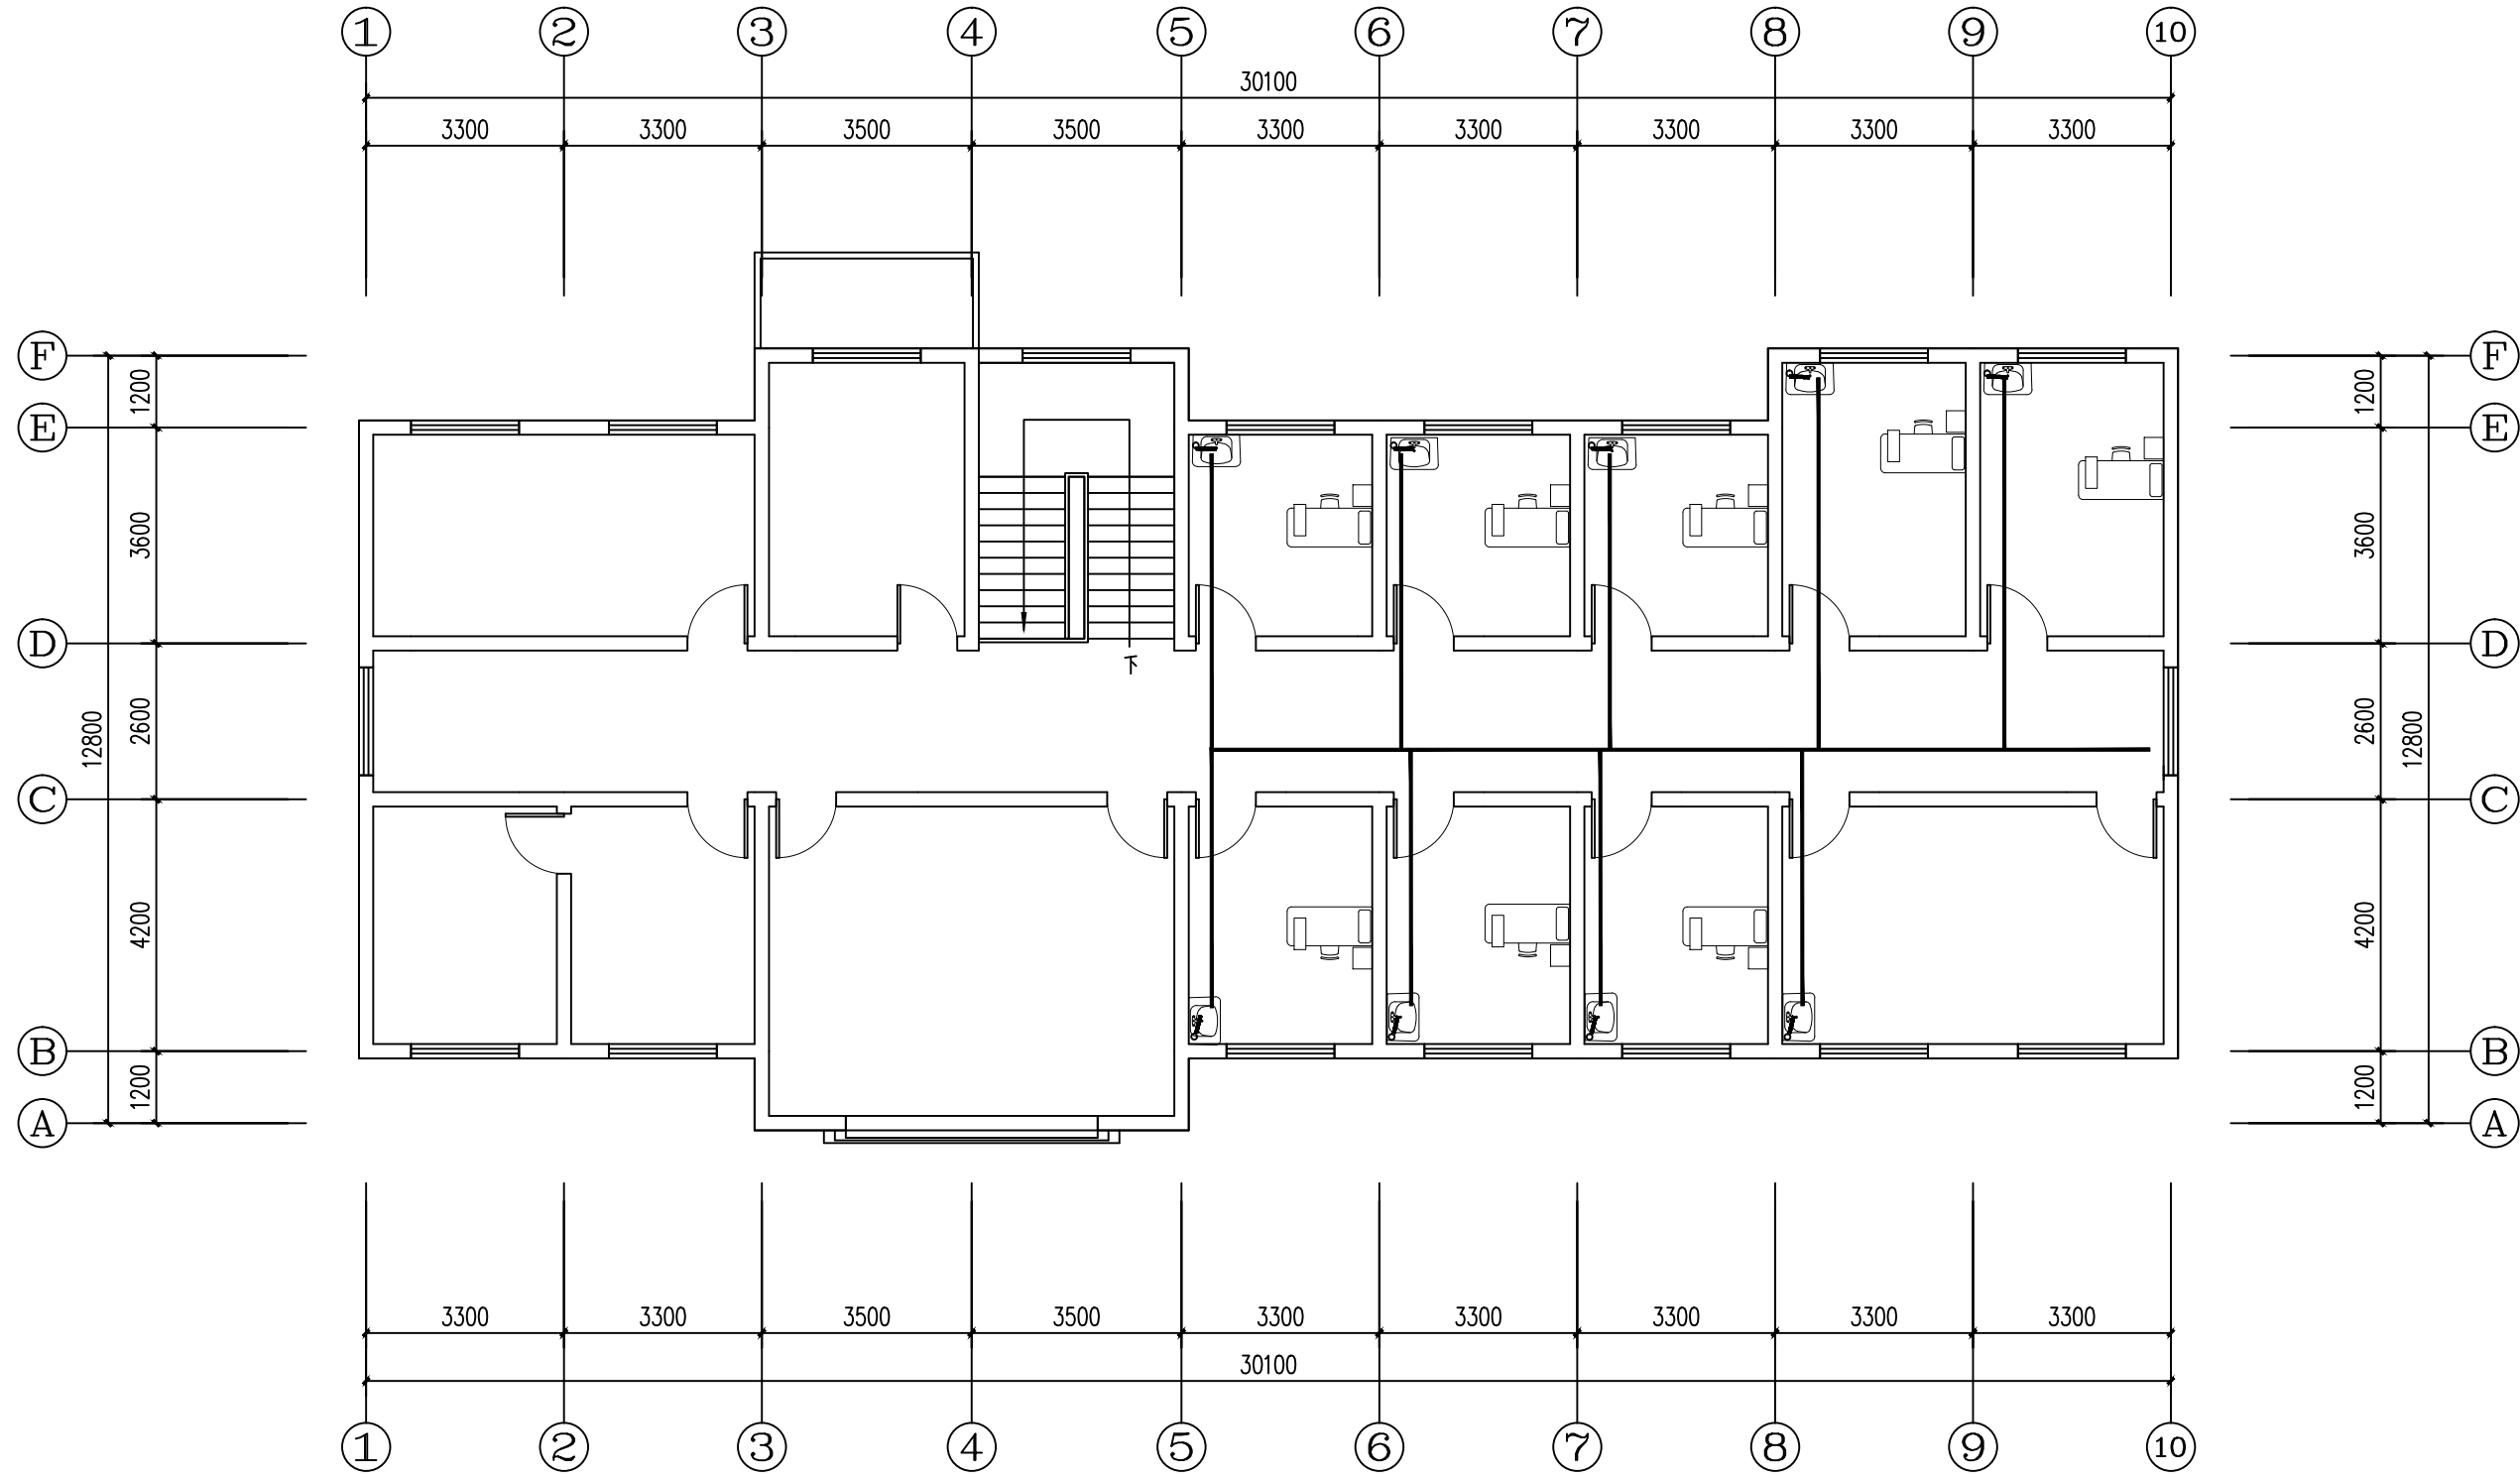

二层插座点位图
SCALE: 1:80

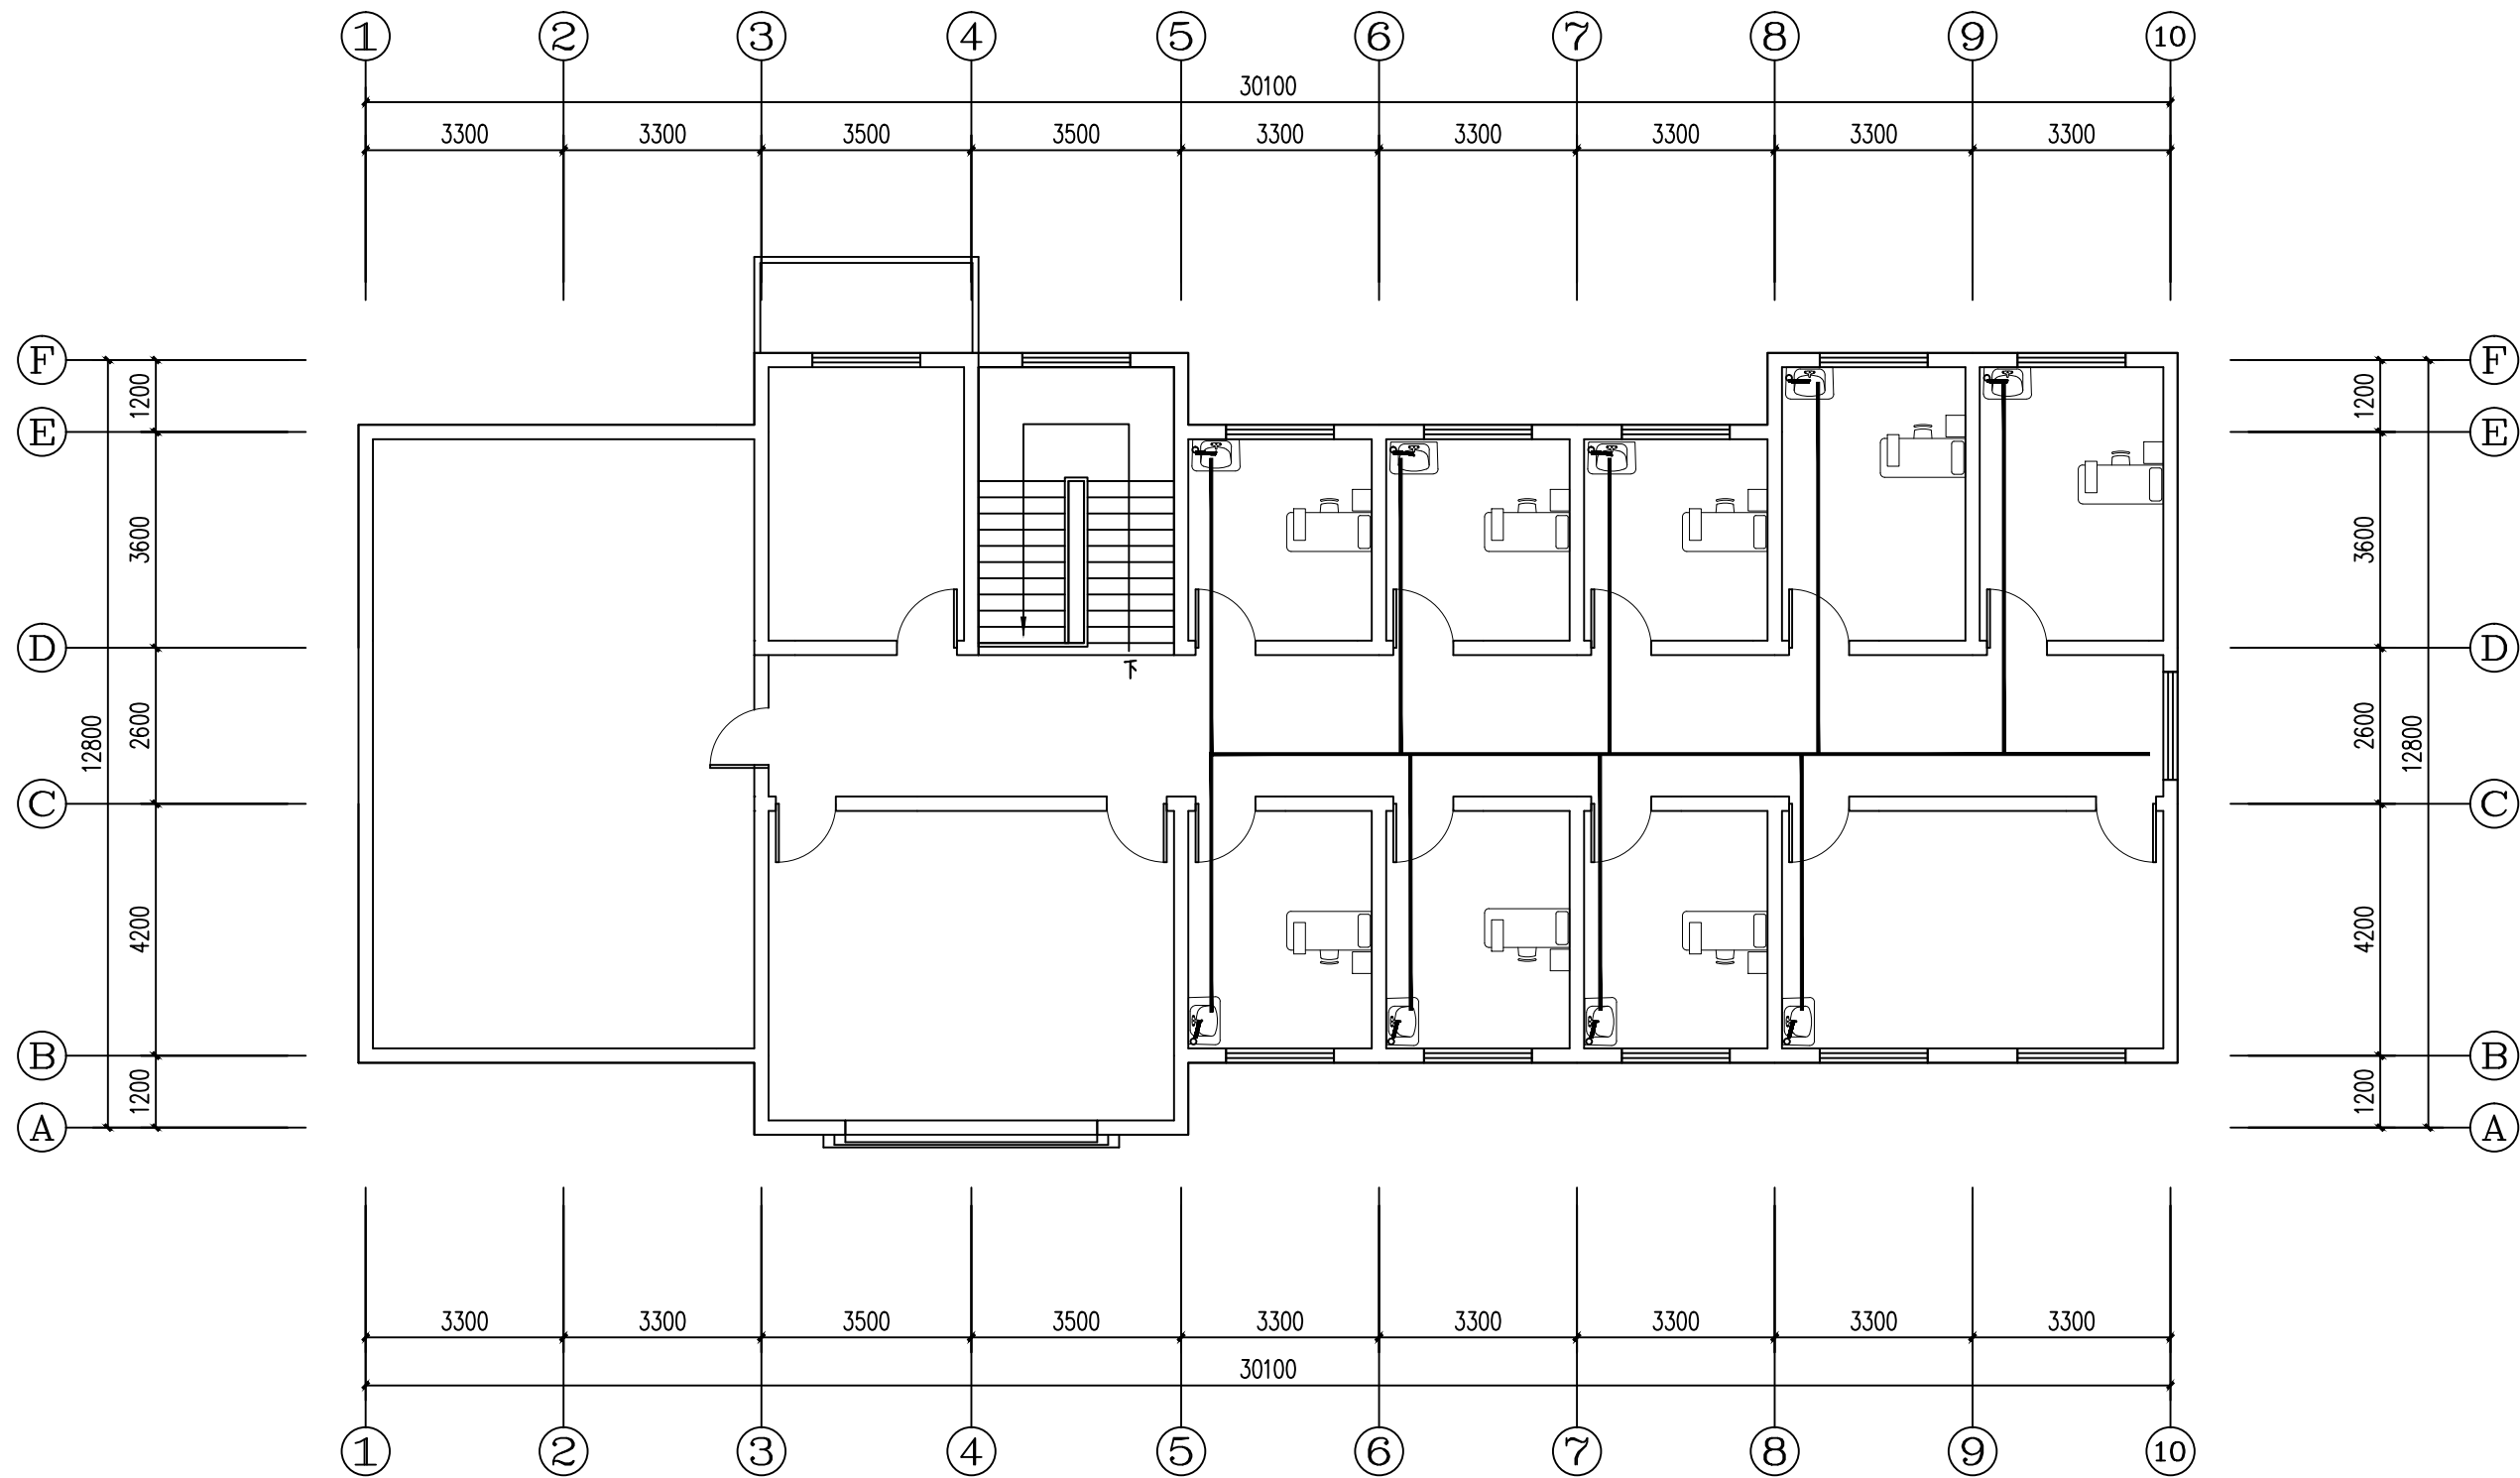

三层插座点位图
SCALE: 1:80

淮安市广厦建筑设计有限责任公司					工程名称		吕良中心卫生院健康管理中心装修改造	
本图未加章出图章无效					图纸内容		设计号	2023305
项目负责人	徐海澍	吕永亮	专业负责人	王永			图 别	
方 案			校 核	徐海洪			图 号	
设 计	徐娟	徐娟	审 核	王永			日 期	2023.05
制 图	徐娟		批 准	张卫东				

Autodesk

和 盛 会

气 电

Autodesk