铁塔类型	铁塔类型	塔型	呼高(m)	塔头高(m)	全高(m)	铁塔数量	水平档距(m)	垂直档距(m)	根径(mm)	单基塔重(kg)	单基Q420(kg)	塔重小计(t)	Q420小计(t)	高空作业辅助装置	10mm不锈钢绞线(m)	地脚螺栓个数及型号
双回路钢管杆	Z	110-DC21GS-Z2	27	11.2	38.2	1	200	250	847	9226.50	6526.70	9.23	6.53	1	42.02	24M48E
	N	110-DD21GS-J1	24	11.7	35.7	1	200	200	1054	10578.80	6992.60	10.58	6.99	1	39.27	28M48E
	N	110-DD21GS-J4	24	11.7	35.7	4	200	200	1640	21653.50	12640.70	86.61	50.56	4	39.27	32M64E
电缆独立平台		电缆独立平台				1				2226.50		2.23				
合计						6						108.65	64.08	6		

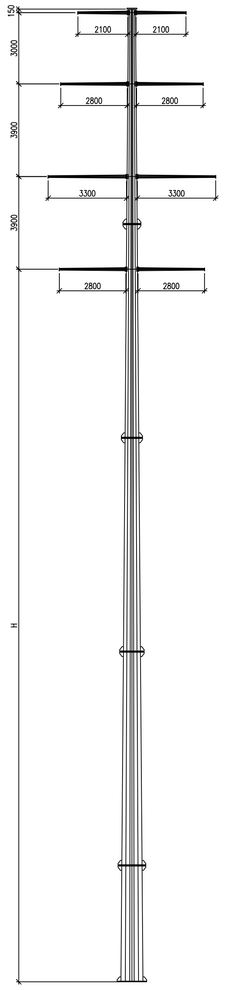

110-DC21GS-Z2

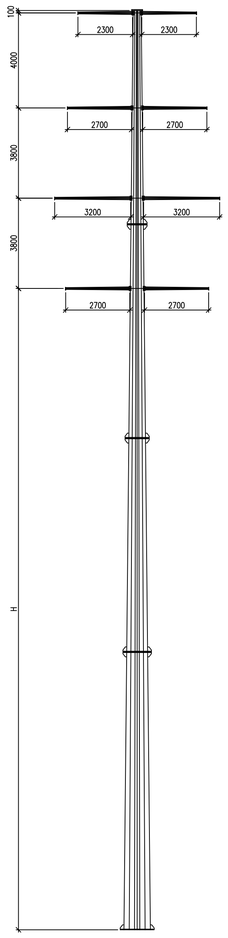

110-DD21GS-J1

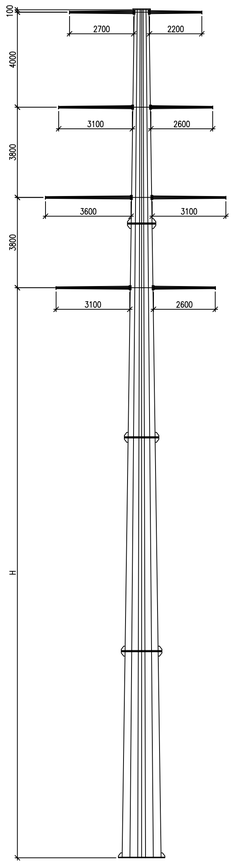

110-DD21GS-J4

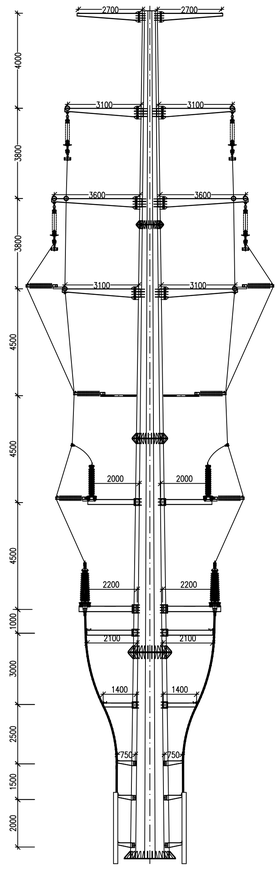

24m双回电缆终端杆安装图

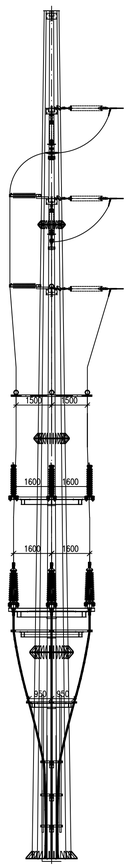

24m双回电缆终端杆侧视图

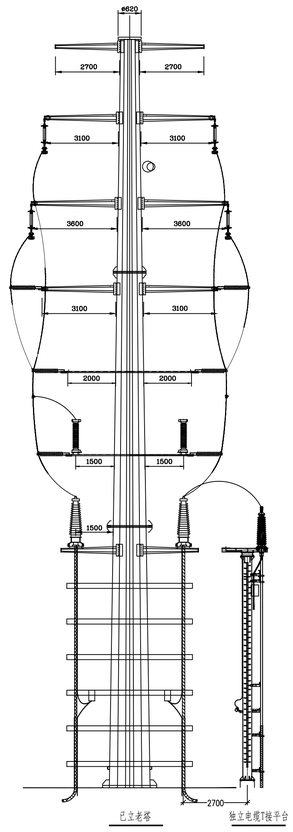

已立老塔　　独立电缆T接平台

*本次变更调整原G4：110-DC21GS-Z2为110-DD21S-J4，塔重增加12.43吨。
*本次变更调整原G5：110-DD21GS-J4为110-DD21GS-J4(终端下线)，塔重增加4.11吨。
*本次设计变更架空部分增加塔重共计16.54吨。

江苏省工程勘察设计出图专用章
淮安新业电力设计咨询有限公司
资质证书 编号 A232020323 乙级电力(送电、变电)
B232059818 丙级测量、勘察(岩土)
江苏省住房和城乡建设厅监制(H)013
有效期至二〇二五年九月三十日

淮安新业电力设计咨询有限公司				工程名称	安澜~老子山T接中城财宏110千伏线路工程
批准	李城	校核	张美美	子项名称	综合卷册
审定		设计		图纸内容	铁塔一览图
审核	陈建锋	制图			
日期		比例		专业	结构

施工图　设计阶段　图号 S2508S-T0401-04

专业	会签	日期