



气	电	暖	通	艺
建	结	构	给	排
水				


会 签 栏

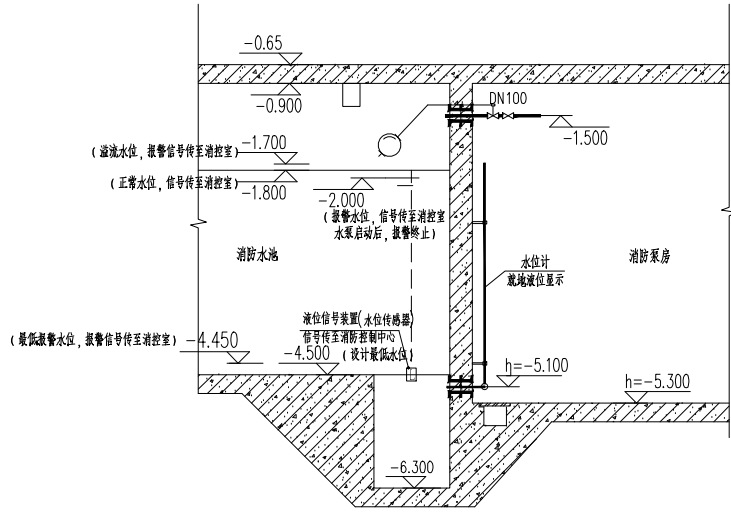

剖面图

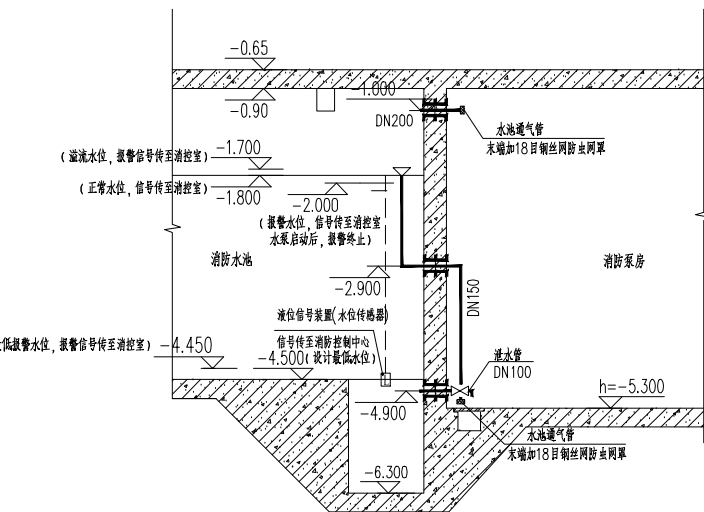


剖面图

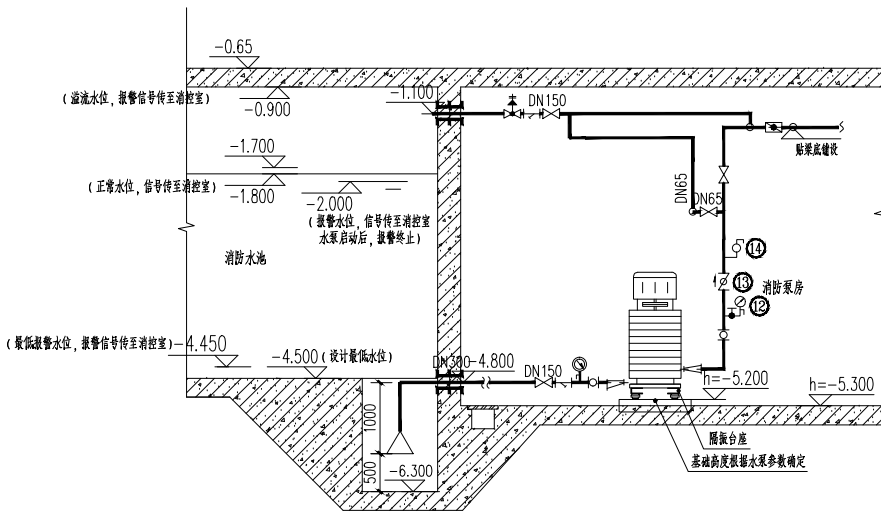


剖面图


进水位 -1.600
溢流水位 -1.800
有效水位 -1.900
最低有效水位 -4.250

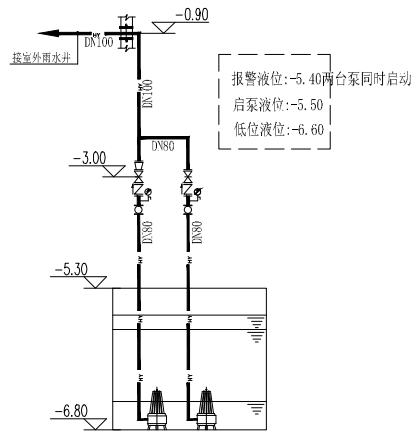

泵房集水井排水

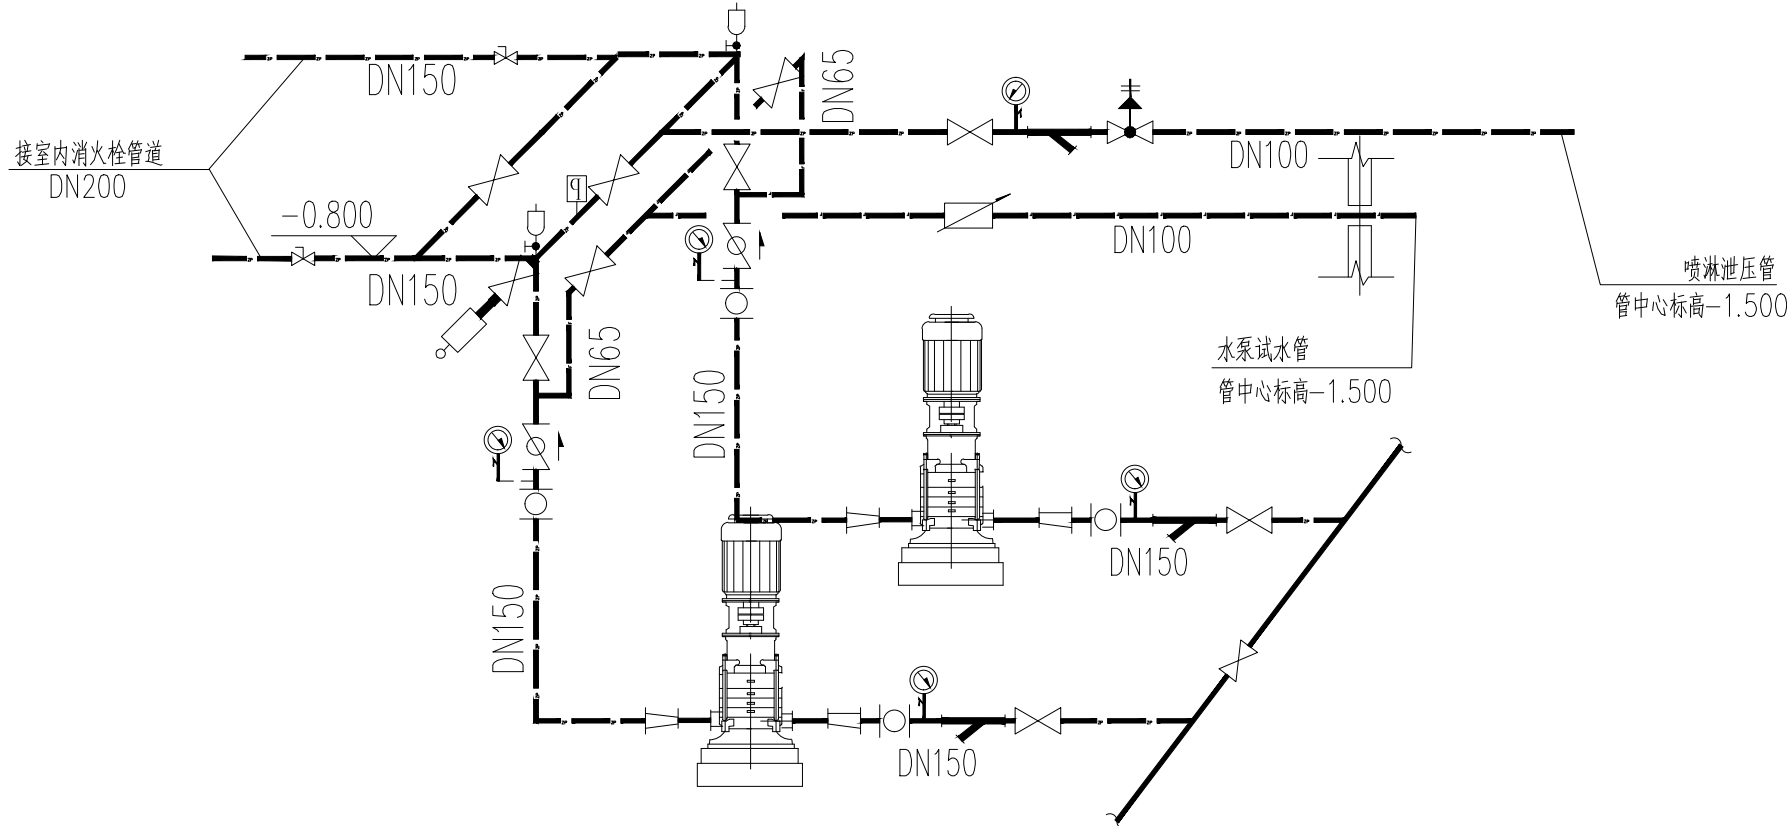

消防泵房室内消火泵系统原理图

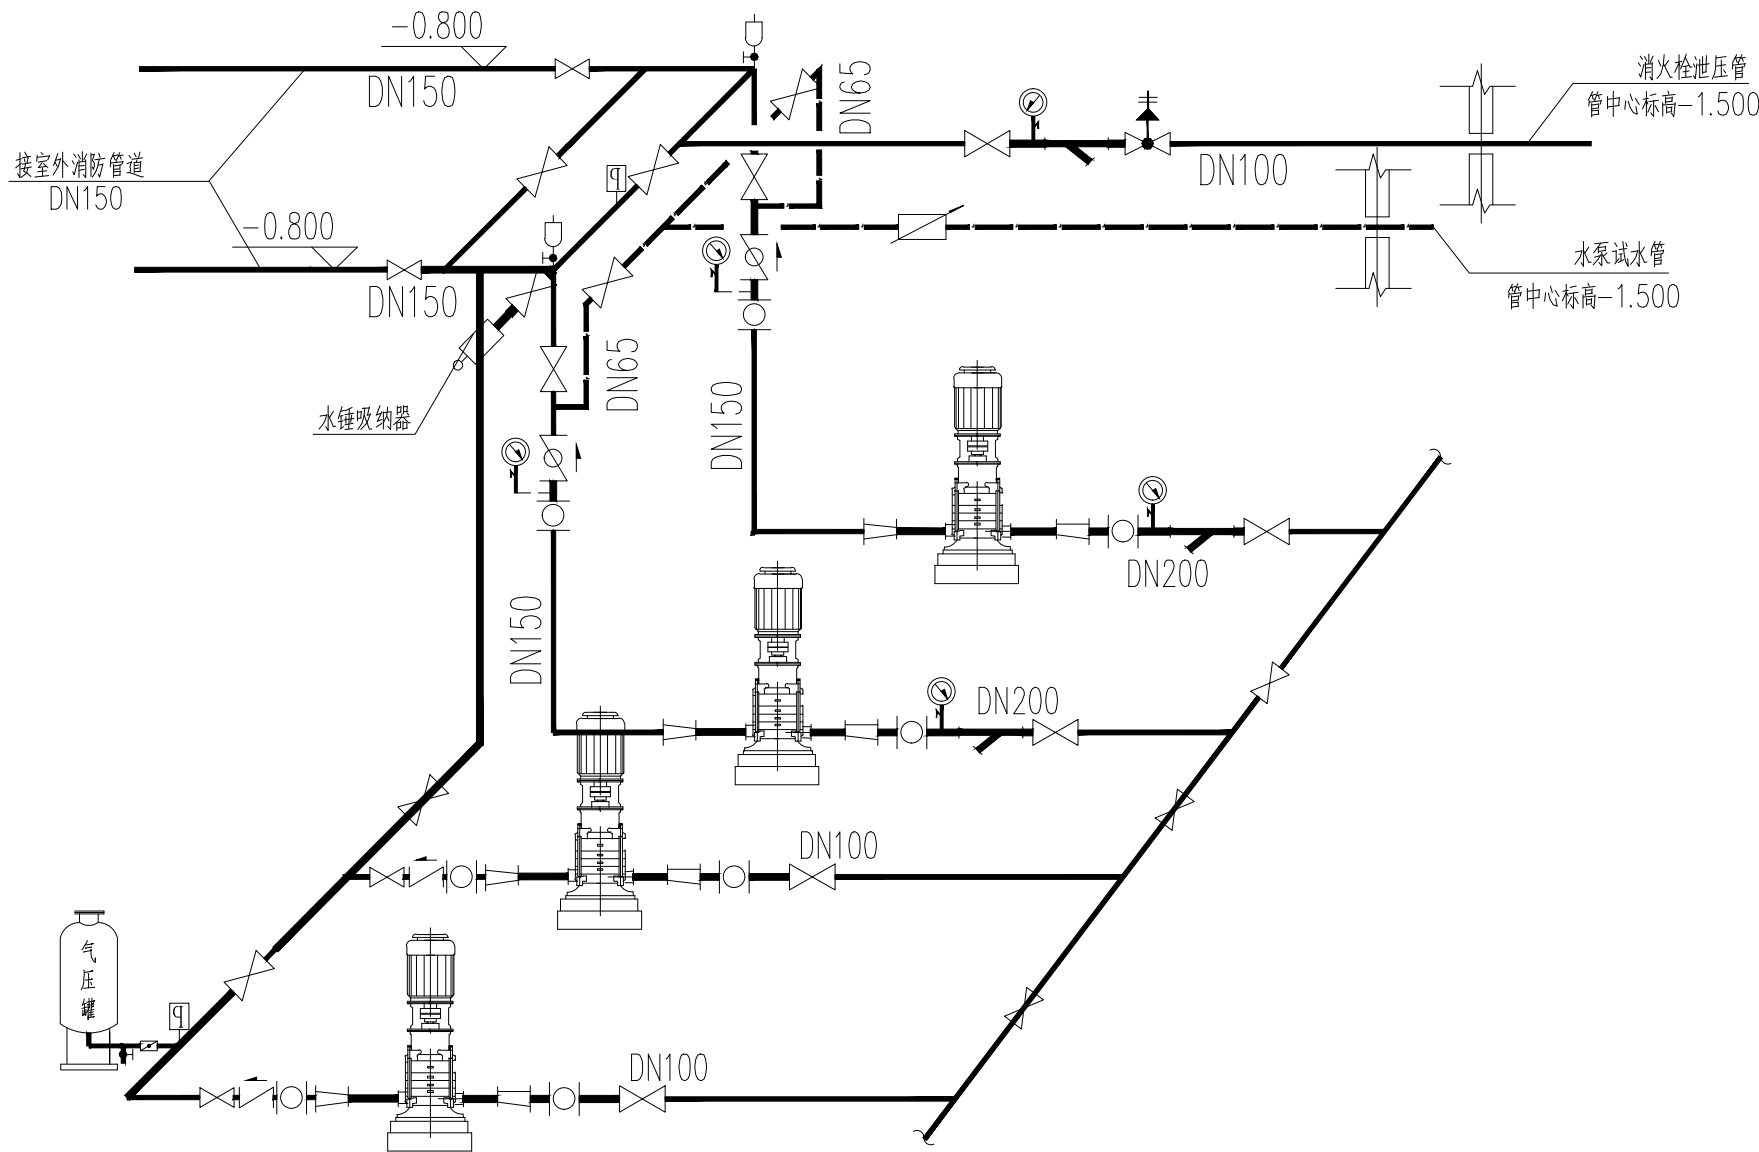

消防泵房室外消火泵系统原理图

设计单位



HUAIANSHI TWO STAR
ARCHITECTURAL DESIGN INSTITUTE CO.,LTD.
淮安市拓思达建筑设计院有限公司

建筑工程乙级 A232012373
Tel: 0517-82325065、82321446
E-mail: hatwostar@163.com

签 章 栏



江苏省工程勘察设计出图专用章
淮安市拓思达建筑设计院有限公司
资质证书 A232012373
编 号 乙级建筑工程
江苏省住房和城乡建设厅监制(J)022
有效期至二〇二五年九月三十日

签 字 栏

批 准	闻庆龙	陈明
项目负责人	许恩强	许恩强
专业负责人	董 亮	董亮
审 核	董 亮	董亮
校 对	董 亮	董亮
设 计	周云芳	周琦

建设单位

盱眙县黄花塘镇芦沟社区股份经济合作社

项目名称

黄花塘镇芦沟社区烘干仓储中心项目
-地下消防水池、泵房、水塔

图纸名称

消防泵房消防泵系统原理图

设计阶段	施工图	项目编号	24-042
图纸比例	A1-1:100	图纸编号	水施-03
设计版本	第一版	日 期	2024.11

未 加 盖 本 院 出 图 章 者 本 图 纸 无 效