



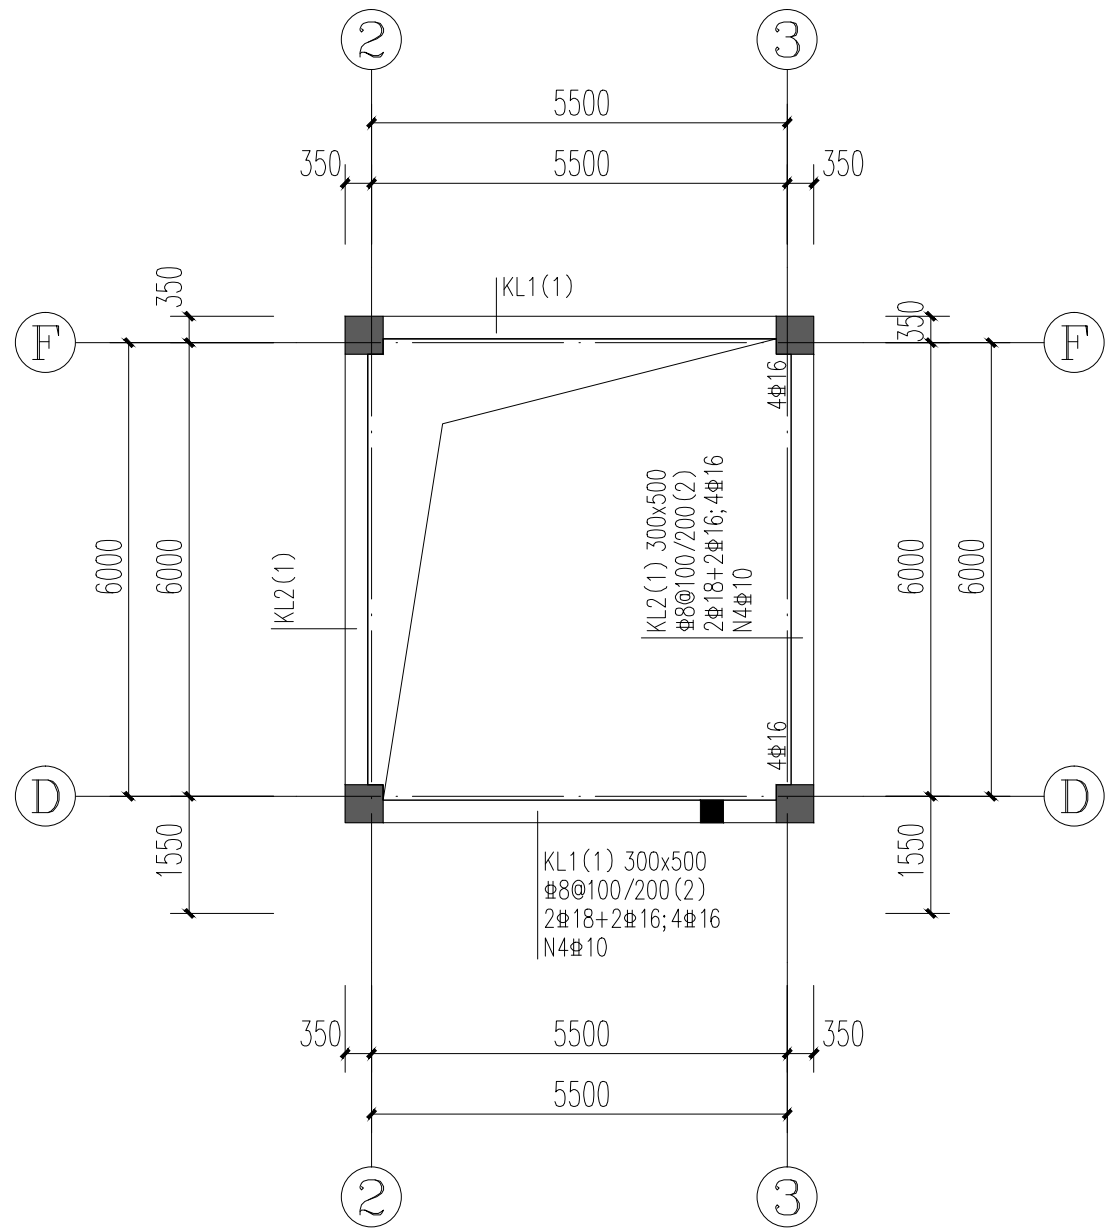


水塔二、三层梁配筋图

- 说明: 1. 混凝土标号均为C30。
2. 未注明的梁以轴线为中心居中设置或与柱齐平设置。
3. 梁上集中力作用处附加箍筋(用于主次、井字梁交接处):
未标注加密箍筋直径同梁内箍筋, 每侧各二根, 间距50mm;
4. 本工程平法标注按国家标准设计图集《22G101-1,2,3》做本施工图需与其配合使用。
施工前应仔细阅读图集中有关平法表示方法的制图规则, 熟悉构造详图, 构造要求: 熟悉图集中注明的各项要求, 但有关结构构造要求, 若本说明已有助, 应以本说明为准, 对本说明及施工图中未交代有关节点及构造要求, 则按图集中相关构造详图及规定执行。
5. 未注明梁顶标高5.650、11.450。
6. 本层无现浇板。

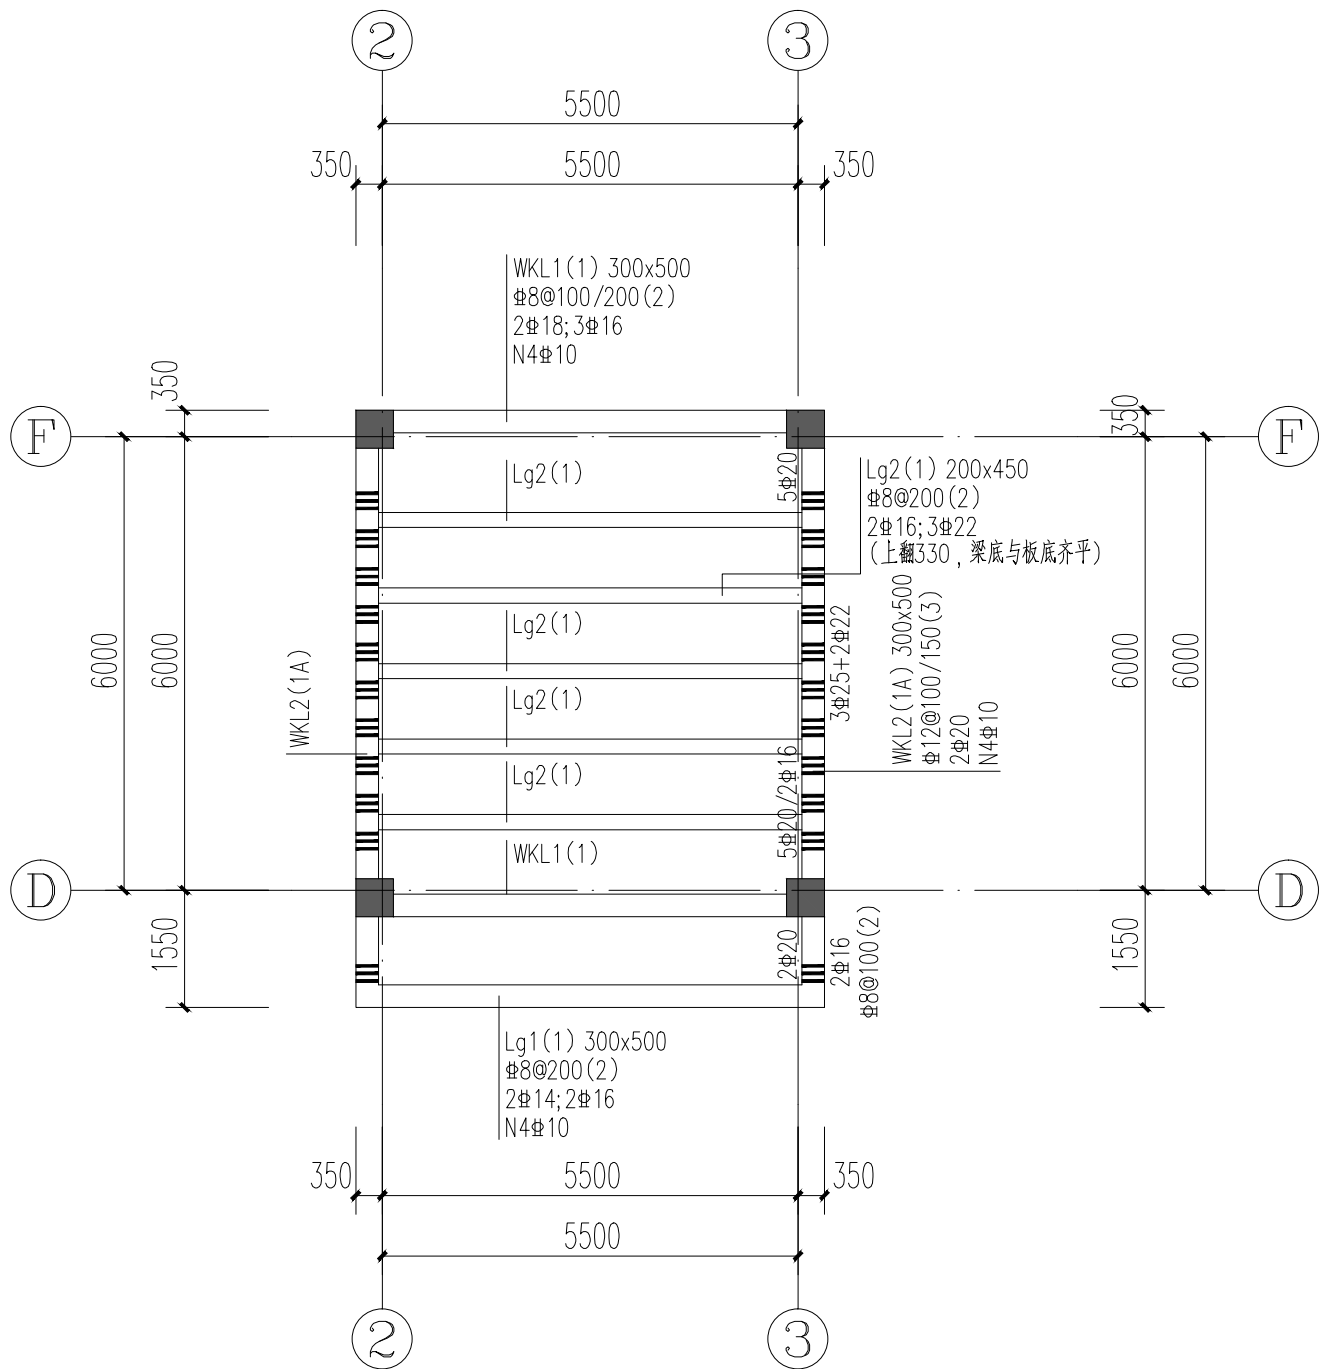




水塔顶层梁配筋图

- 说明: 1. 混凝土标号均为C30。
2. 未注明的梁以轴线为中心居中设置或与柱齐平设置。
3. 梁上集中力作用处附加箍筋(用于主次、井字梁交接处):
未标注加密箍筋直径同梁内箍筋, 每侧各二根, 间距50mm;
4. 本工程平法标注按国家标准设计图集《22G101-1,2,3》做本施工图需与其配合使用。
施工前应仔细阅读图集中有关平法表示方法的制图规则, 熟悉构造详图, 构造要求: 熟悉图集中注明的各项要求, 但有关结构构造要求, 若本说明已有助, 应以本说明为准, 对本说明及施工图中未交代有关节点及构造要求, 则按图集中相关构造详图及规定执行。
5. 未注明梁顶标高17.250。

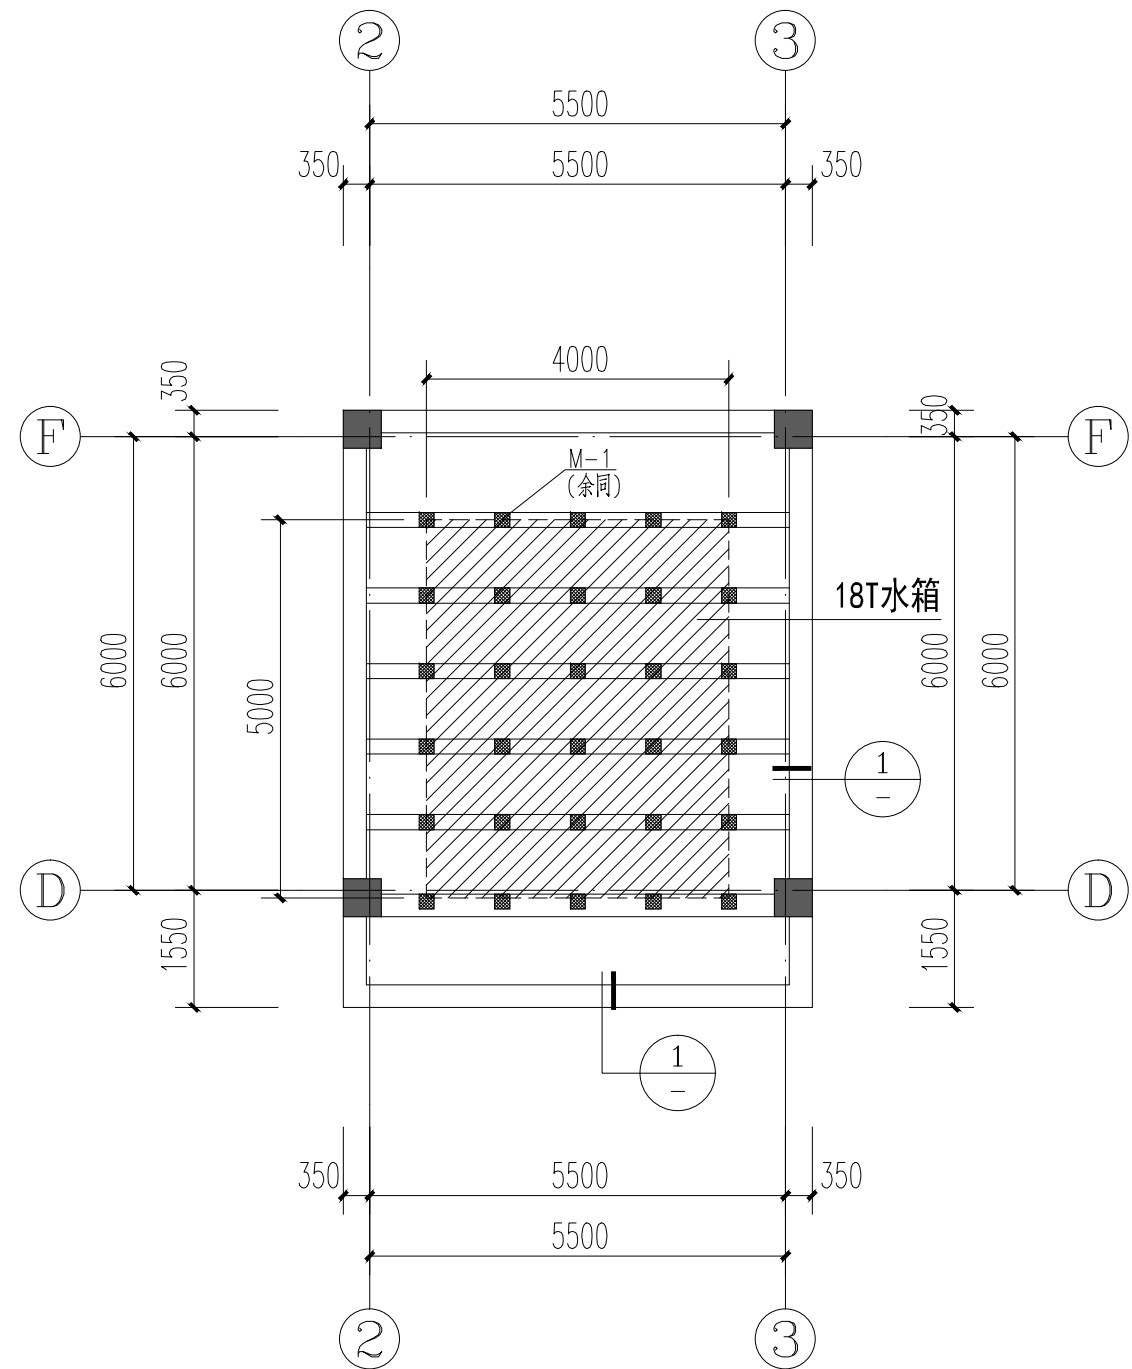


水塔顶层板配筋图


- 说明: 1. 混凝土标号均为C30;
2. 未注明板顶标高17.250。
3. 未注明板厚120, 双层双向8@100。

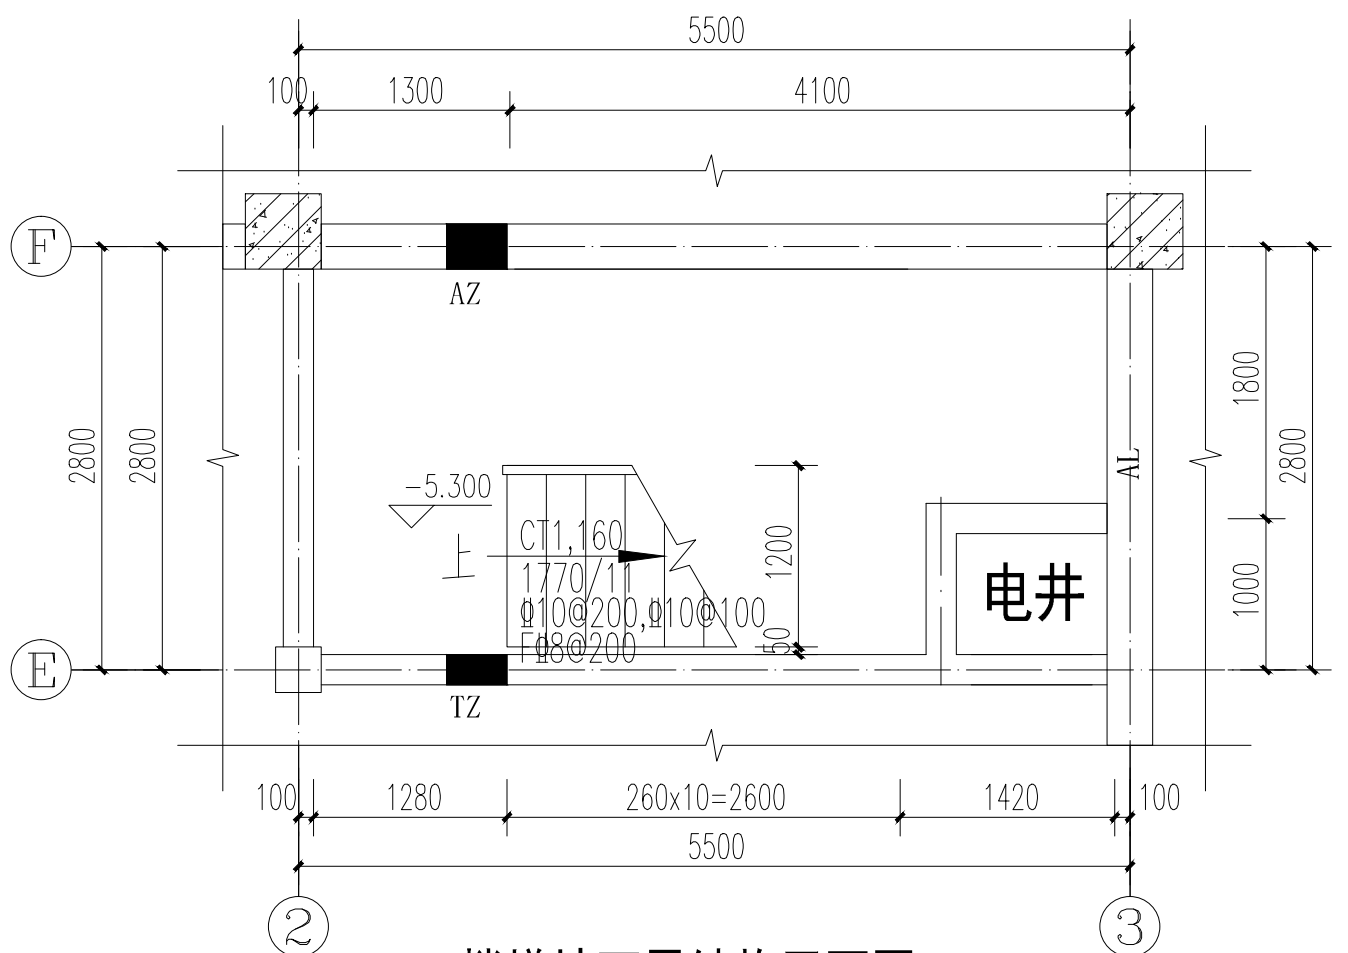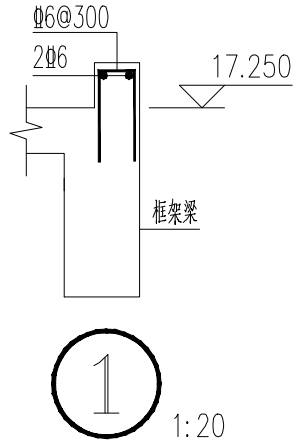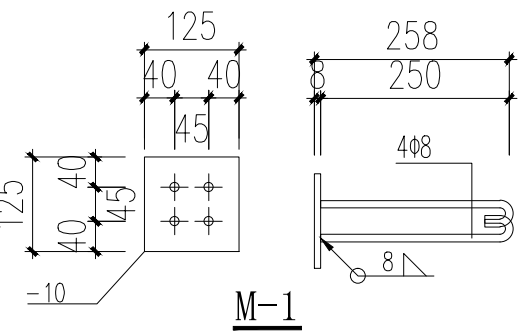

楼梯地下层结构平面图 1:50

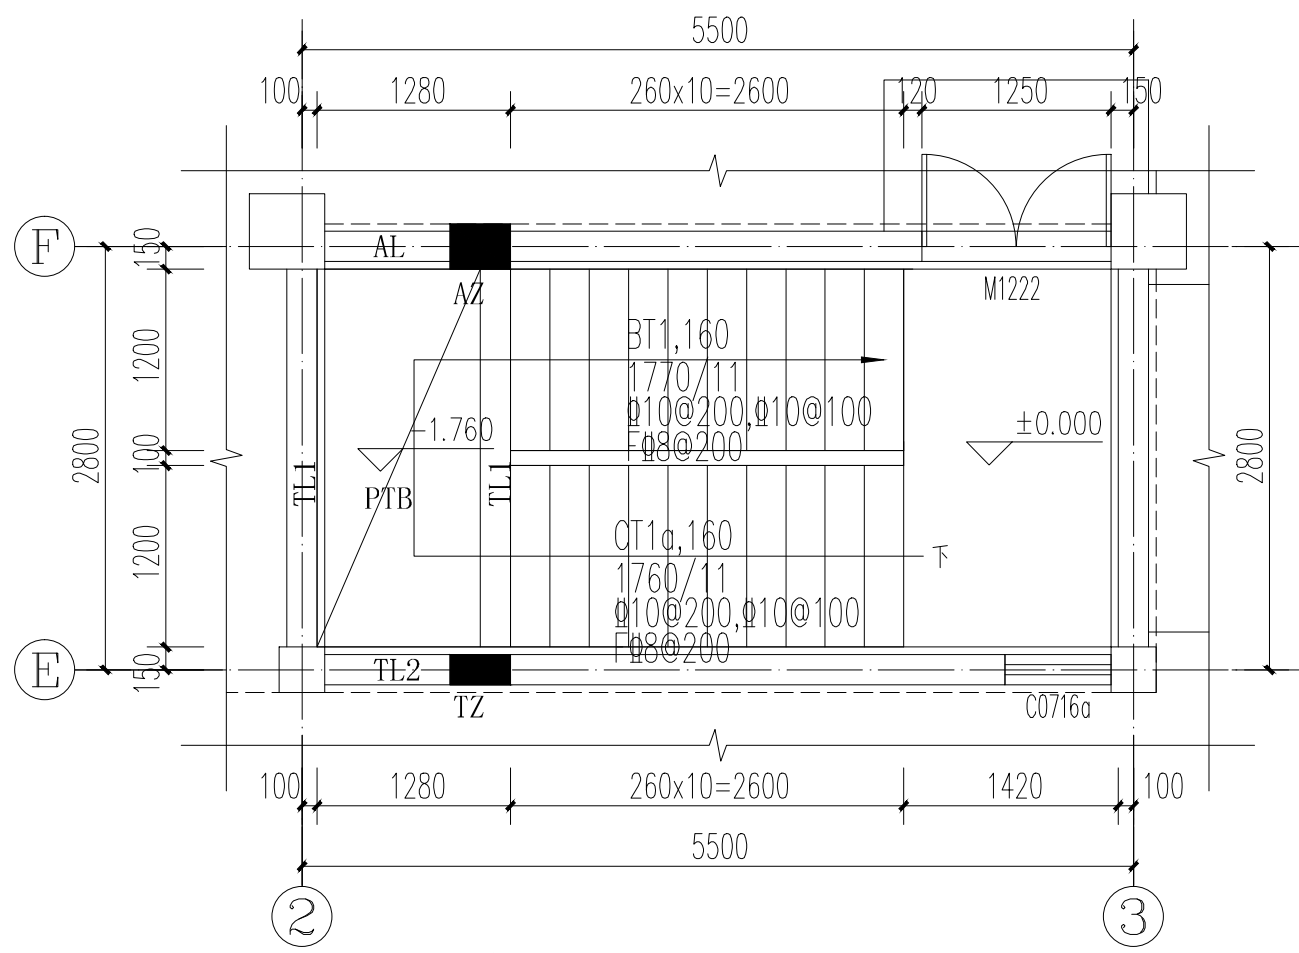


楼梯地上层结构平面图 1:50

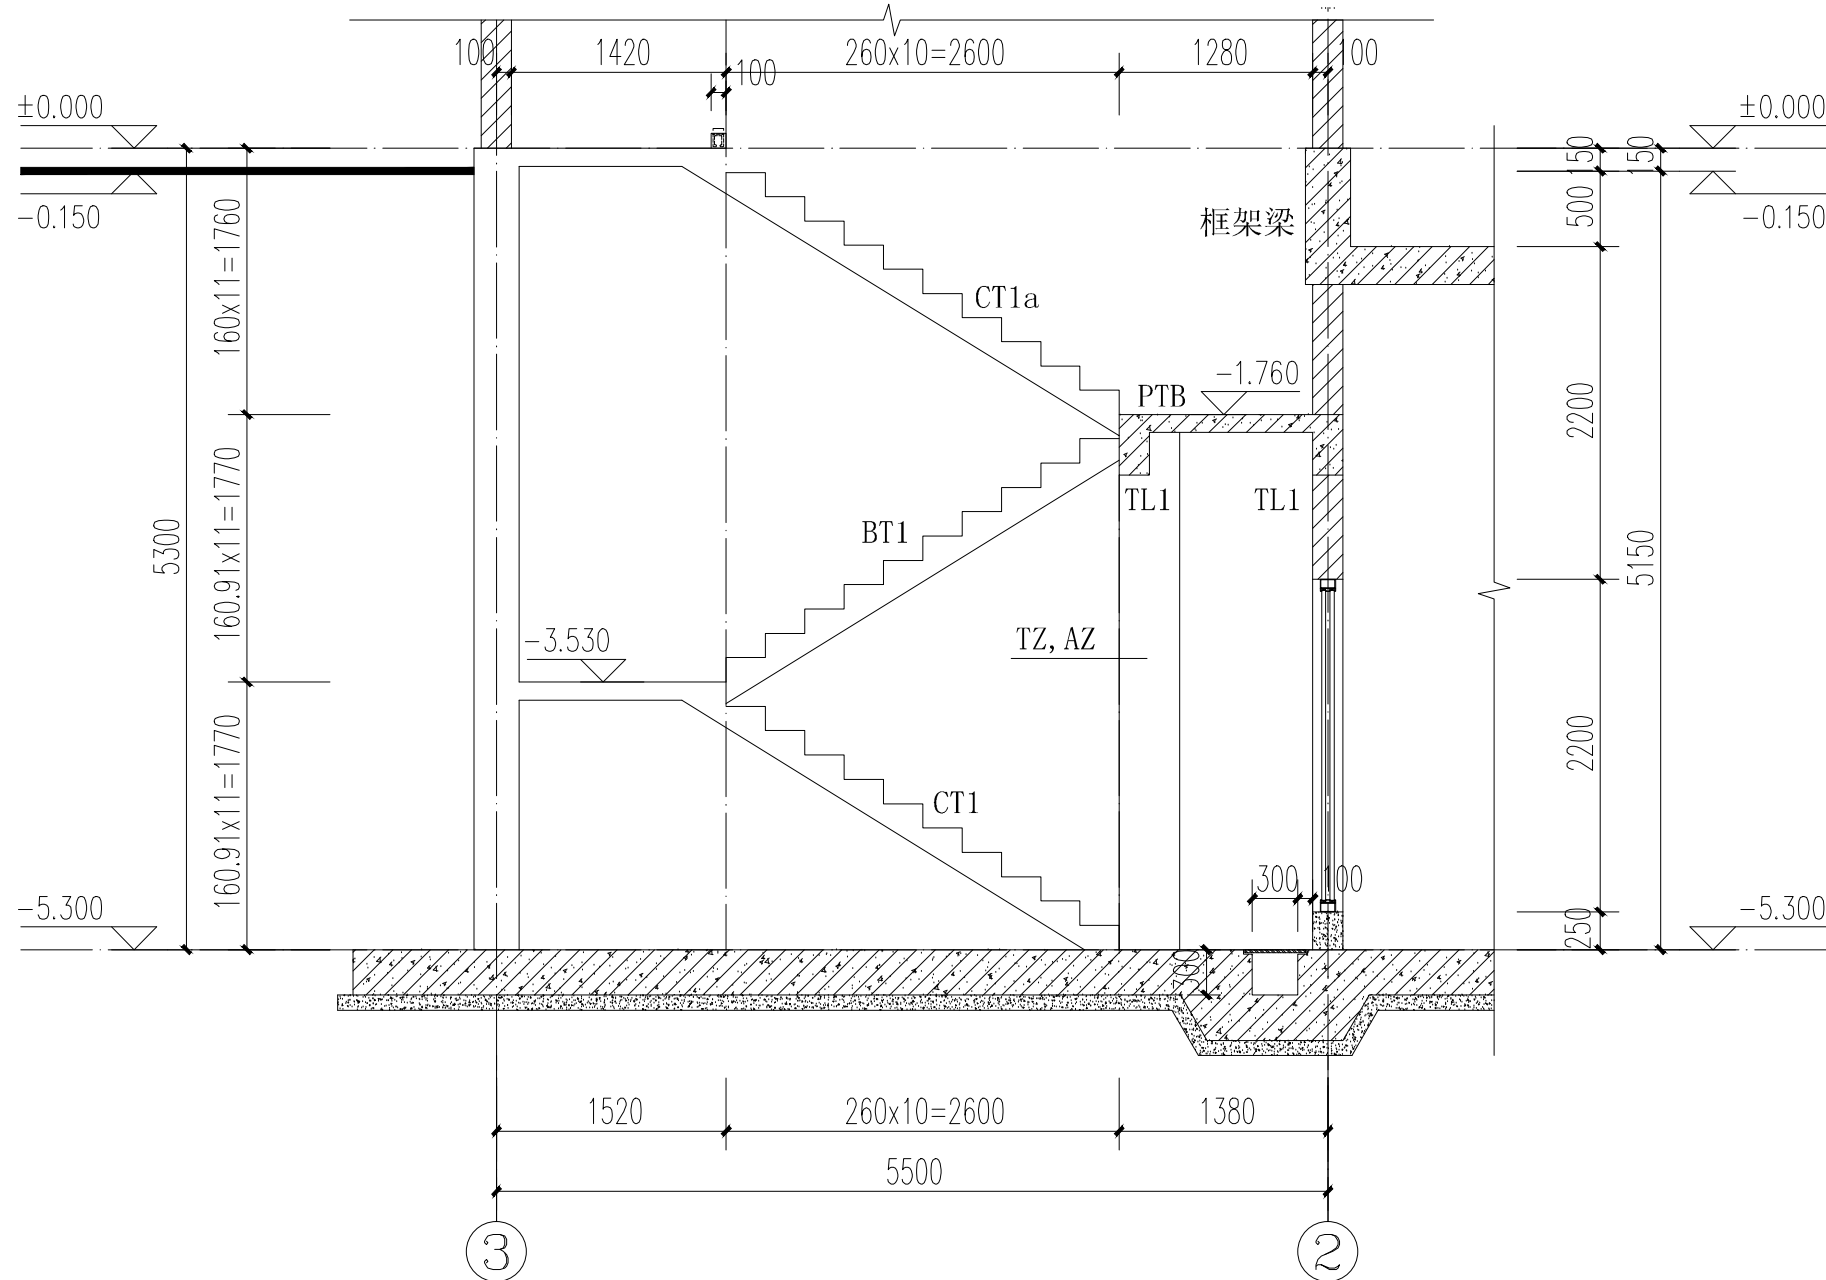

楼梯结构剖面图 1:50

注: 结构标高为图中建筑标高-0.050

- 说明:
1. 本楼梯采用平法表示, 构造详图按《22G101-2》;
2. 混凝土标号均为C30;
3. 楼梯梁截面、梯柱、梯梁的配筋等级为三级;
4. 本楼梯上部纵筋锚固长度按《22G101-1》P65构造;
5. 梯柱/梯梁上部纵筋锚固长度按《22G101-1》P65构造;
6. 梯柱/梯梁下部纵筋锚固长度按《22G101-1》P65构造;
7. 未注明加密区长度按《22G101-1》P65构造;
8. 图中未注明的梁柱截面尺寸按《22G101-1》P65构造;
9. 楼梯平台板厚度按《22G101-1》P65构造。

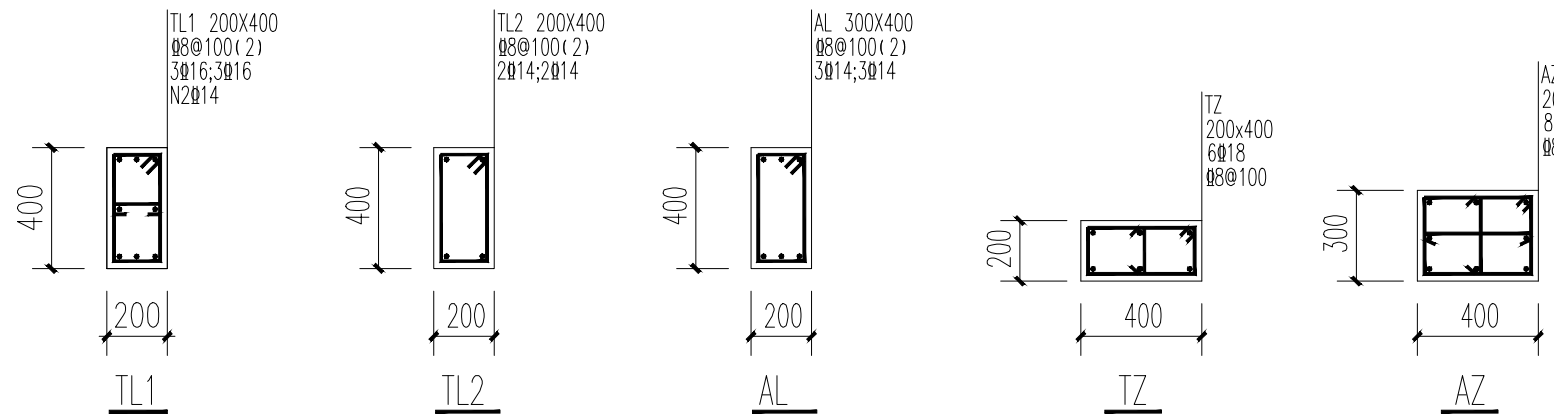

设计单位



HUIJIANSHI TWO STAR
ARCHITECTURAL DESIGN INSTITUTE CO.,LTD.
淮安市拓思达建筑设计院有限公司

建筑工程乙级 A232012373
Tel: 0517-82325065、82321446
E-mail: hatwostar@163.com

备注栏

签章栏

中华人民共和国一级注册结构工程师
姓名: 许恩强
注册号: 3201237-S001
有效期至: 至2025年06月

江苏省工程勘察设计出图专用章
淮安市拓思达建筑设计院有限公司
资质证书 A232012373
编号: 乙级建筑工程
江苏省住房和城乡建设厅监制(0022)
有效期至: 二〇二五年九月三十日

签字栏

批准	闻庆龙	设计
项目负责人	许恩强	审核
专业负责人	许恩强	校核
审核	许恩强	校对
校对	刘红兵	设计
设计	陈少鹏	

建设单位

盱眙县黄花塘镇芦沟社区股份经济合作社

项目名称
黄花塘镇芦沟社区烘干仓储中心项目
—地下消防水池、泵房、水塔

图纸名称

水塔结构图
楼梯结构图

设计阶段	施工图	项目编号	24-042
图纸比例	A1-1:100	图纸编号	结施-06
设计版本	第一版	日期	2024.11