


2025年清江浦区和平镇宜居宜业和美乡村建设项目
开庄路生活区段工程

施工图


◆ 道路工程

第一册 共一册

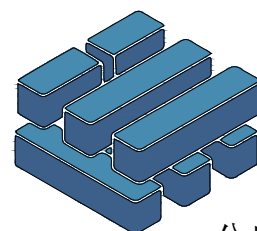

泽圣勘察设计有限公司

Zesheng Survey and Design Co., Ltd.
公路行业（公路）专业乙级 证书编号：A145016214

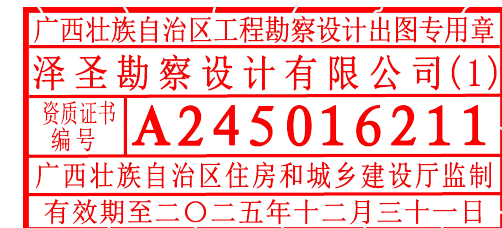

完成日期 2025 年 11 月

建设单位：淮安市清江浦区和平镇人民政府
项目名称：2025年清江浦区和平镇宜居宜业和美乡村建设项目-开庄路生活区段工程
设计号：2025-ZSHA-241


法定代表人：陆 玮 

总工程师： 陆 玮 

项目负责人：陆 玮 

各专业负责人：

道路专业：何帆静 

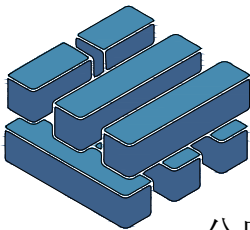

泽圣勘察设计有限公司
Zesheng Survey and Design Co.,Ltd.
公路行业（公路）专业乙级 证书编号：A145016214



图 纸 目 录

第 1 页 共 2 页

[illegible]

制图：黄凤梅

设计：黄凤梅

专业负责人: 何忱

项目负责人: 陆芳

图 纸 目 录

第 2 页 共 2 页

[illegible]

制图：黄凤梅

设计: 黄凤梅

专业负责人: 何世新

项目负责人: 陆皓

设计及施工总说明(二)

(4)当乳化沥青需要在低温冰冻条件下贮存或使用时,尚需按T 0656进行-5℃低温贮存稳定性试验,要求没有粗颗粒、不结块;

(5) 如果乳化沥青是将高浓度产品运到现场经稀释后使用时,表中的蒸发残留物等各项指标指稀释前乳化沥青的要求

原水泥混凝土路面病害整治相关规定如下:

6.3 旧路面的评价及修补

6.3.1 主要破损类型

a) 角隅断裂 b) 纵、横、斜裂缝 c) 磨损、露骨 d) 沉陷胀起

6.3.2 水泥路面破损评定

结合本工程的实际情况,按路面状况指数PCI和断板率DBL来评定:

水泥混凝土路面损坏类型和程度鉴别表

表6-3

类型	描述	评级
纵向、横向和斜裂缝	平行、垂直或斜向路中线 由沉降、荷载和温度共同 作用引起。	轻微：无碎裂或错台的发状裂缝
		中等：裂缝 $<15\text{mm}$ 或错台 $<10\text{mm}$
		严重：裂缝 $\geq 15\text{mm}$ 或错台 $\geq 10\text{mm}$
沉陷、胀起	路表面局面积下沉，由 路基不均匀下沉引起。	轻微：车辆轻微震动，无不舒适感
		中等：车辆有较大震动，略感不适
		严重：车辆震动很大，很不舒适感

断板率(DBL): $DBL = (\sum DB W_{ij})_{ij} / BS$

DB_{ij} —— i 种类裂缝病害 j 种轻重程度的板块数;

W_{ij} —— i 种类裂缝病害 j 种轻重程度的修正权系数;

计算断板率的权系数 W_i

表6-4

裂缝类型	纵、横、斜向裂缝		
轻重程度	轻	中	重
权系数 W_{ij}	0.2	0.6	1.0

路面破损状况等级评定标准

表6-5

评定等级	优	良	中	次	差
路面状况指数PCI	≥85	84~70	69~55	54~40	<40
断板率DBL (%)	≤1	2~5	6~10	11~20	>20

根据现场情况结合评定表5-1、5-2、5-3,综合确定高心路本工程水泥路面破损状况等级评定

6.3.3 不同路面破损条件下旧水泥混凝土路面处理方法

表6-6

旧路面状况	评价等级	平均弯沉值	修补方法
	优和良	20~45	局部处理：更换破碎板、修补开裂板块、脱空板灌浆，使处治后的路段代表弯沉值低于20（0.01mm），然后加铺沥青层
路面破损状况		>45	采取打碎或各种碎石化技术将混凝土板打碎，压实，然后加铺
板底脱空			灌浆或打裂工艺、压实，消除垂直、水平方向变形，使路面稳定，然后加铺沥青层

6.4 一般路面病害处理方法

适用范围: 场地内老旧水泥混凝土路面, 原有路面的一般病害处理, 本种形式施工时不破坏原有路面结构, 仅根据现有混凝土表层病害情况作一般处理。

1) 裂缝维修


本设计采用加热施工式填缝料，材料具体见裂缝材料要求。

a) 宽度小于3mm的轻微裂缝,采取扩缝灌注沥青填缝料。顺着裂缝凿宽成1.50cm~2.00cm的沟槽,槽深可根据裂缝深度确定,最大深度不得超过 $\frac{2}{3}$ 板厚。清除混凝土碎屑,吹净灰尘后,填入粒径0.3~0.6mm的清洁石屑并用低粘性沥青等灌缝材料灌入凿缝内,灌缝材料固化后,达到通车强度,即可开放交通。

b) 裂缝宽度大于3mm 小于15mm 的裂缝且裂缝是贯穿全厚度的。

对贯穿全板厚的、大于3mm小于15mm的中等裂缝,可采取条带单面进行补缝,条带补缝的示意图详见图6-4。

图6-4条带补缝(单位:cm)

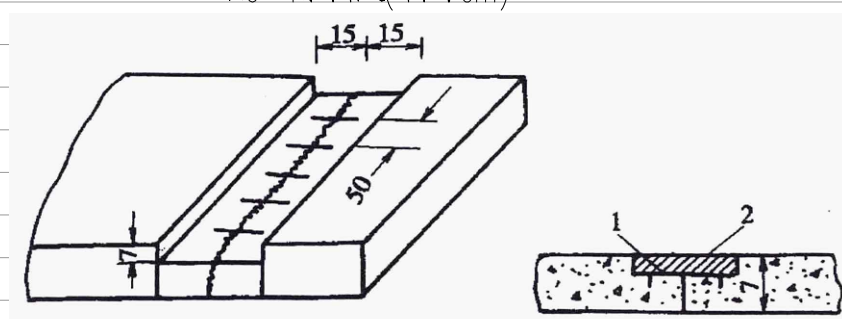

a)

b)


1—钎钉; 2—新浇混凝土

在裂缝两侧切缝时，应平行于缩缝，且距缩缝距离不小于15cm。凿除混凝土的深度以7cm为宜。然后每隔50cm打一对钎钉孔，钎钉孔的大小应略大于钎钉直径2~4mm，并在二钎钉孔之间打一与钎钉孔直径一致的钎钉槽。钎钉宜用16mm螺纹钢，钎钉长度不小于20cm，弯钩长7cm。将槽内填满快凝砂浆，把除过锈的钎钉插入钎钉孔内安装。将切割的缝内壁凿毛，清除松动的混凝土碎块及表面松动的裸石；在毛面上刷一层环氧树脂；浇注快凝混凝土，并及时震捣密实、抹光和喷洒养护剂，喷洒面应延伸到相邻老混凝土面板20cm以上；在修补块的面板两侧，用切缝机加深缩缝，并灌注填缝料。

c) 宽度大于15mm的严重裂缝:

宽度大于15mm的严重裂缝可采用全深度补块。全深度补块可采用接缝全深度修复的方法进行处理,也可采用集料嵌锁法并详见图6-4。

图6-5 集料嵌锁法(单位: cm)

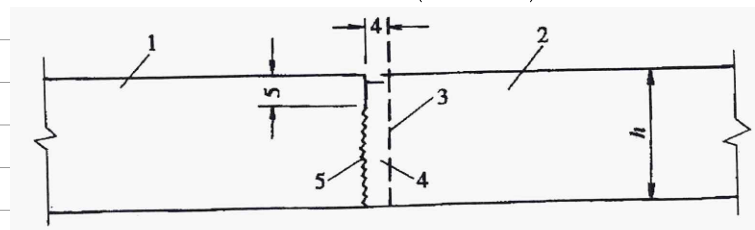


1. 保留板; 2. 全深度补块; 3. 全深度锯缝; 4—凿除混凝土; 5. 缩缝交错界面

将修补的混凝土路面沿面板平行于横向缩缝画线，沿画线用切割机切割，在全深度补块的外侧4cm位置锯5cm深的缝；破碎、清除混凝土；将全深锯口和半锯口之间的4cm宽条混凝土垂直面凿成毛面；整平基层，摊铺混凝土，或松散，可用C15贫混凝土填平，震捣密实；将搅拌好的混凝土填补补块区，并震捣密实，新老混凝土应原混凝土材料一致；补块养生宜采用养护剂养生；将接缝材料填入缩缝内，做成接缝。

设计及施工总说明(三)

[illegible]

 泽圣勘察设计公司 Zesheng Survey and Design Co., Ltd. 城乡规划编制资质证书 证书编号: 自资规甲字24450818 工程勘察专业类(工程测量、岩土工程、水文地质勘察)乙级 证书编号: B245016211 建筑工程(建筑工程)甲级 市政公用行业(排水工程、环境卫生工程、桥梁工程、给水工程、道路工程)专业乙级 风景园林工程(专项)专业乙级 电力行业(新能源发电、变电工程、输电工程)专业乙级 证书编号: A245016211 公路行业(公路)专业乙级 证书编号: A145016214(临)	建设单位	淮安市清江浦区和平镇人民政府	图名	设计总说明(三)	专业负责	何帆静 	审核	陆 玮 	设计	黄凤梅 	专 业	道 路	资质证书 编号: A245016211 广西壮族瑶族自治县住房和城乡建设厅监制 有效期至二〇二五年一月	01
	项目名称	2025年清江浦区和平镇宜居宜业和美乡村建设项目-开庄路生活区段工程			项目负责	陆 玮 	校核	何帆静 	制图	黄凤梅 	设计号	合同号		号

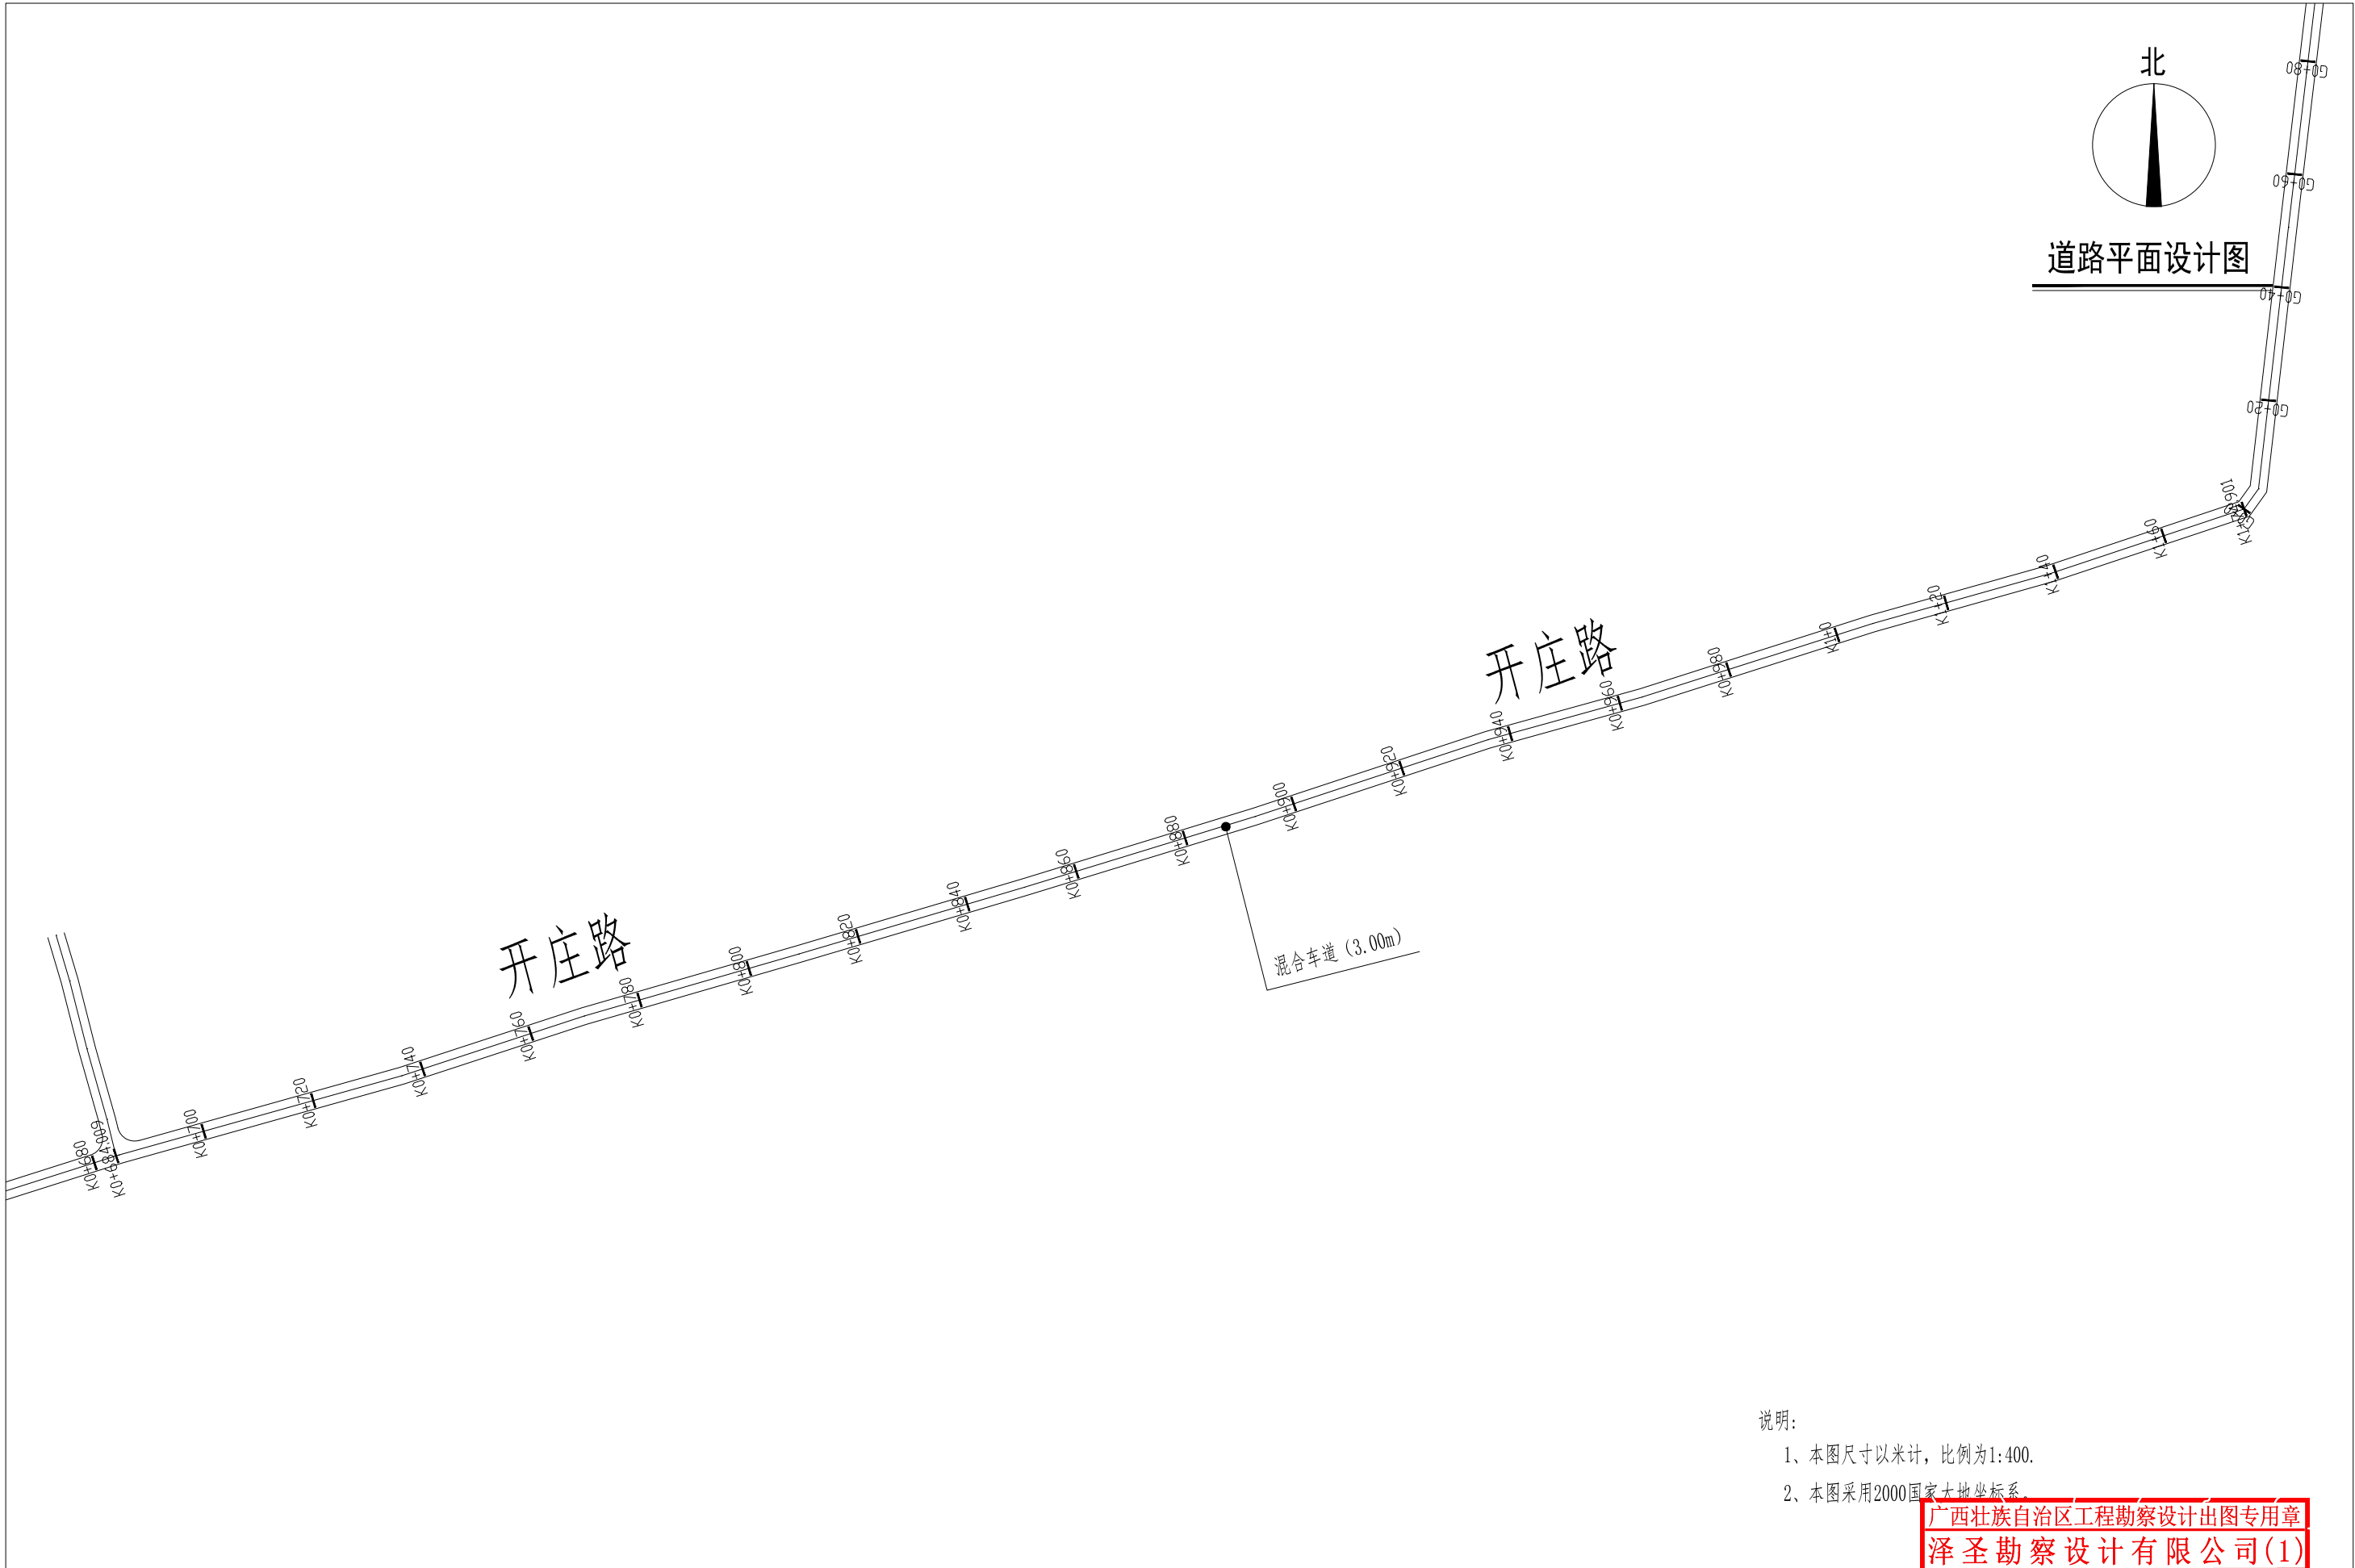

说明:
1、本图尺寸以米计, 比例为1:400.
2、本图采用2000国家大地坐标系.

泽圣勘察设计有限公司 Zesheng Survey and Design Co., Ltd. 城乡规划编制资质证书甲级 证书编号: 自资规甲字24450818 工程勘察专业类(工程测量、岩土工程、水文地质勘察)乙级 证书编号: B245016211 建筑行业(建筑工程)甲级 市政行业(排水工程、环境卫生工程、桥梁工程、给水工程、道路工程)专业乙级 风景园林工程设计专项乙级 电力行业(新能源发电、送电工程、发电工程)专业乙级 证书编号: A245016211 公路行业(公路)专业乙级 证书编号: A145016211(临)	建设单位	淮安市清江浦区和平镇人民政府	图名	道路平面设计图	专业负责	何帆静	审核	陆 玮	设计	黄凤梅	专 业	道 路	设计阶段	资质证书编号	A245016211	版本号	C1
	项目名称	2025年清江浦区和平镇宜居宜业和美乡村建设项目-开庄路生活区段工程			项目负责	陆 玮	校核	何帆静	制图	黄凤梅							

广西壮族自治区工程勘察设计出图专用章

泽圣勘察设计有限公司(1)

施西壮族自治区住房和城乡建设厅监制

有效期 二期 2023年11月 第三号 04

逐 桩 坐 标 表

桩号	坐标(米)		方位角
	X	Y	
K0+684.009	3833286.778	2085178.686	74°
K0+700	3833291.163	2085194.066	74°
K0+720	3833296.56	2085213.324	74°
K0+740	3833302.117	2085232.534	72°
K0+760	3833308.337	2085251.542	72°
K0+780	3833314.22	2085270.654	74°
K0+800	3833319.777	2085289.866	74°
K0+820	3833325.401	2085309.059	73°
K0+840	3833331.082	2085328.236	73°
K0+860	3833336.844	2085347.387	73°
K0+880	3833342.697	2085366.512	73°
K0+900	3833348.699	2085385.589	72°
K0+920	3833354.97	2085404.58	72°
K0+940	3833361.051	2085423.629	75°
K0+960	3833366.391	2085442.903	75°
K0+980	3833372.319	2085462.002	72°
K1+0	3833378.399	2085481.055	72°
K1+20	3833384.034	2085500.242	74°
K1+40	3833389.492	2085519.482	72°
K1+60	3833395.814	2085538.457	72°
K1+74.901	3833400.524	2085552.593	72°

广西壮族自治区工程勘察设计出图专用章


泽圣勘察设计公司(1)

资质证书编号: A245016211

有效期至二〇二五年十二月三十一日

泽圣勘察设计公司 Zesheng Survey and Design Co., Ltd. 城乡规划编制资质证书甲级 证书编号: 自资规甲字24450818 工程勘察专业类(工程测量、岩土工程、水文地质勘察)乙级 证书编号: B245016211 建筑行业(建筑工程)甲级 市政行业(排水工程、环境卫生工程、桥梁工程、给水工程、道路工程)专业乙级 风景园林工程设计专项乙级 电力行业(新能源发电、送电工程、发电工程)专业乙级 证书编号: A245016211 公路行业(公路)专业乙级 证书编号: A145016214(临)	建设单位	淮安市清江浦区和平镇人民政府	图名	逐桩坐标表	专业负责	何帆静	审核	陆 玮	设计	黄凤梅	专 业	道 路	设计阶段	01
	项目名称	2025年清江浦区和平镇宜居宜业和美乡村建设项目-开庄路生活区段工程			项目负责	陆 玮	校核	何帆静	制图	黄凤梅	设计号	合同号		DL- 05

道路标准横断面(一)

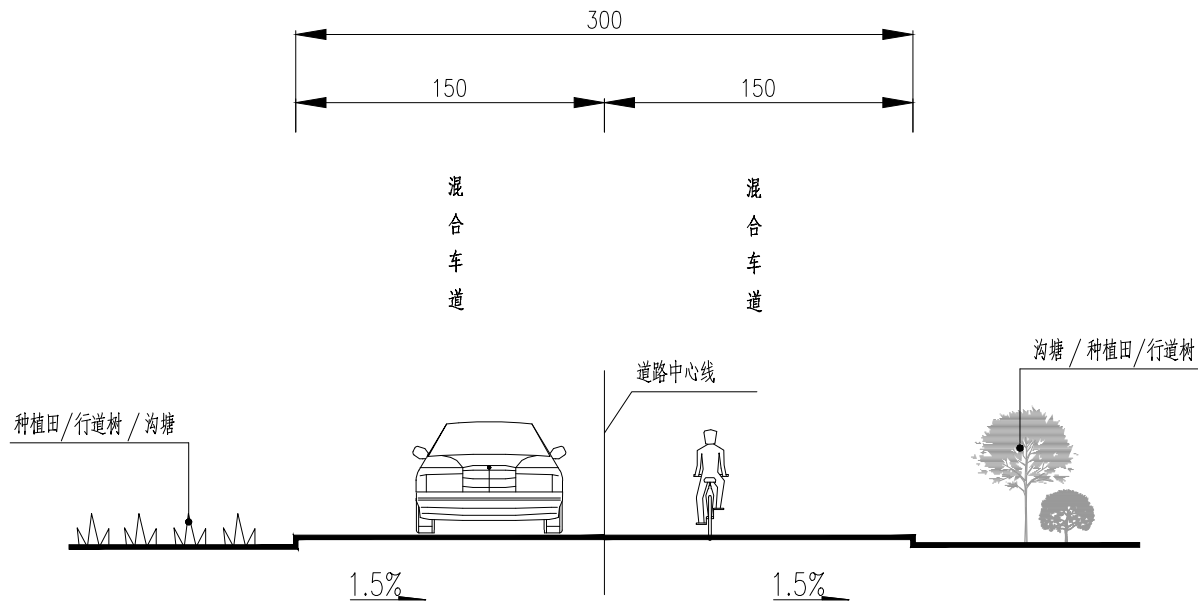

- 说明:
1. 本图尺寸均以厘米计;
 2. 图中绿化、路灯仅为示意, 具体以各分项施工图设计为准;
 3. 路侧横断面采用红框区50m勘察区设计正路路肩面坡。

泽圣勘察设计有限公司(1)

资质证书编号: A245016211

广西住房和城乡建设厅监制

有效期至: 2028年1月1日

图号: DL-06

泽圣勘察设计有限公司 Zesheng Survey and Design Co., Ltd. 城乡规划编制资质证书甲级 证书编号: 自资规甲字24450818 工程勘察专业类(工程测量、岩土工程、水文地质勘察)乙级 证书编号: B245016211 建筑行业(建筑工程)甲级 市政行业(排水工程、环境卫生工程、桥梁工程、给水工程、道路工程)专业乙级 风景园林工程设计专项乙级 电力行业(新能源发电、送电工程、发电工程)专业乙级 证书编号: A245016211 公路行业(公路)专业乙级 证书编号: A145016214(临)	建设单位	淮安市清江浦区和平镇人民政府	图名	道路标准横断面	专业负责	何帆静	审核	陆玮	设计	黄凤梅	专 业	道 路	设计阶段	设计	阶段
	项目名称	2025年清江浦区和平镇宜居宜业和美乡村建设专项(齐湖村生活区段)工程			项目负责	陆玮	校核	何帆静	制图	黄凤梅	设计号	合同号			

道路结构设计图


路基干湿类型	中 湿~干 燥
路面类型	沥青混凝土
适用范围	支路

路面结构图式

The diagram illustrates the road structure with three distinct layers. The top layer is a cross-hatched pattern, labeled '5cm 细粒式沥青混凝土AC-13'. Below this is a thin, solid black layer labeled '沥青粘层油'. The bottom layer is a large rectangular area with diagonal hatching, labeled '原有砼结构层'.


结构厚度(cm)	5cm
----------	-----

图 例

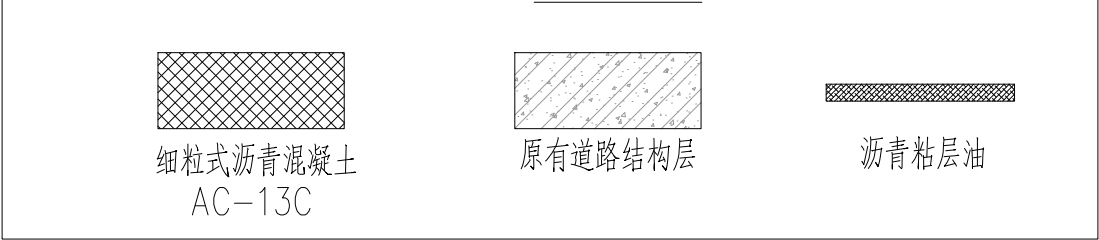

江浦区和平镇人民政府			朱其东	何帆静	审核	陆 玮
------------	--	--	-----	-----	----	-----

桩基层顶面抗裂贴布置平面

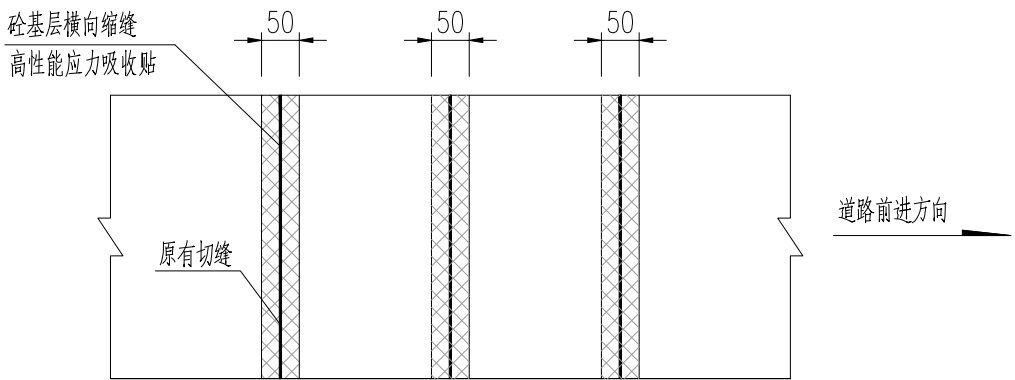

说明:

- 1、本图尺寸除钢筋直径以毫米计外，余均以厘米计。
- 2、根据全线路面破坏情况、破损评定，结合实际施工技术条件，采取现将破损路面整治，经过检测合格（弯沉值 $\leq 0.20\text{mm}$ ）后方可再进行罩面加铺施工。
- 3、水泥路面加铺前需对老路采用吹风机进行清扫，接缝处采用接缝料灌缝后骑缝粘贴48cm宽的抗裂贴。
- 3、白加黑路段水泥混凝土路面上应洒布改性乳化沥青黏层，改性乳化沥青不得稀释，应采用洒布车、机械洒布，洒布量为 $0.2\sim 0.3\text{kg/m}^2$ ，实际洒布量应根据路面表面状况和洒布程度进行调整。

设计	黄凤梅 黄凤梅	专 业	道 路	设计	资质证书编号 A245016211
制图	黄凤梅 黄凤梅	设计号	合同号	阶段	广西壮族自治区住房和城乡建设厅监制 有效期自 二〇二五年一月一日起至 二〇二五年十二月三十一日

 泽圣勘察设计有限公司 Zesheng Survey and Design Co., Ltd. 城乡规划编制资质证书甲证 证书编号: 自资规甲字24450818 工程勘察专业类(工程测量、岩土工程、水文地质勘察) 乙证 证书编号: B245016211 测绘(工程测量) 甲证 市政行业(排水工程、给水工程、桥梁工程、隧道工程、道路工程) 专业乙证 风景园林工程设计专项乙证 电力行业(新能源发电、送电工程、变电工程) 专业乙证 证书编号: A245016211 公路行业(公路) 专业乙证 证书编号: A145016214(临)	建设单位	淮安市清江浦区和平镇人民政府	图名	道路结构设计图	专业负责	何帆静 <i>何帆静</i>	审核	陆 玮 <i>陆玮</i>	设计	黄凤梅 <i>黄凤梅</i>	专 业	道 路	设计阶段	
	项目名称	2025年清江浦区和平镇宜居宜业和美乡村建设项目-开庄路生活区段工程			项目负责人	陆 玮 <i>陆玮</i>	校核	何帆静 <i>何帆静</i>	制图	黄凤梅 <i>黄凤梅</i>	设计号	合同号		



道路工程量统计表

序号	桩号范围	长度（m）	行车道			备注
			5cm细粒式沥青 AC-13C（m2）	沥青粘层油（m2）	50cm宽抗裂贴（m）	
1	K0+684.009～K1+74.901	390.89	1172.68	1172.68	294.00	黑色化道路

广西壮族自治区工程勘察设计出图专用章

泽圣勘察设计公司(1)

资质证书编号: A245016211

有效期至二〇二五年十月

广西壮族自治区住房和城乡建设厅监制

除章外,不得作为其他用途使用

泽圣勘察设计公司 Zesheng Survey and Design Co., Ltd. 城乡规划编制资质证书甲级 证书编号: 自资规甲字24450818 工程勘察专业类(工程测量、岩土工程、水文地质勘察)乙级 证书编号: B245016211 建筑行业(建筑工程)甲级 市政行业(排水工程、环境卫生工程、桥梁工程、给水工程、道路工程)专业乙级 风景园林工程设计专项乙级 电力行业(新能源发电、送电工程、发电工程)专业乙级 证书编号: A245016211 公路行业(公路)专业乙级 证书编号: A145016214(临)	建设单位	淮安市清江浦区和平镇人民政府	图名	工程量统计表	专业负责	何帆静	审核	陆 玮	设计	黄凤梅	专 业	道 路	合同号	图 号	版本号	01
	项目名称	2025年清江浦区和平镇宜居宜业和美乡村建设项目-开庄路生活区段工程			项目负责	陆 玮	校核	何帆静	制图	黄凤梅	设计号	合同号				