

A

B

C


D

A


B

C


D

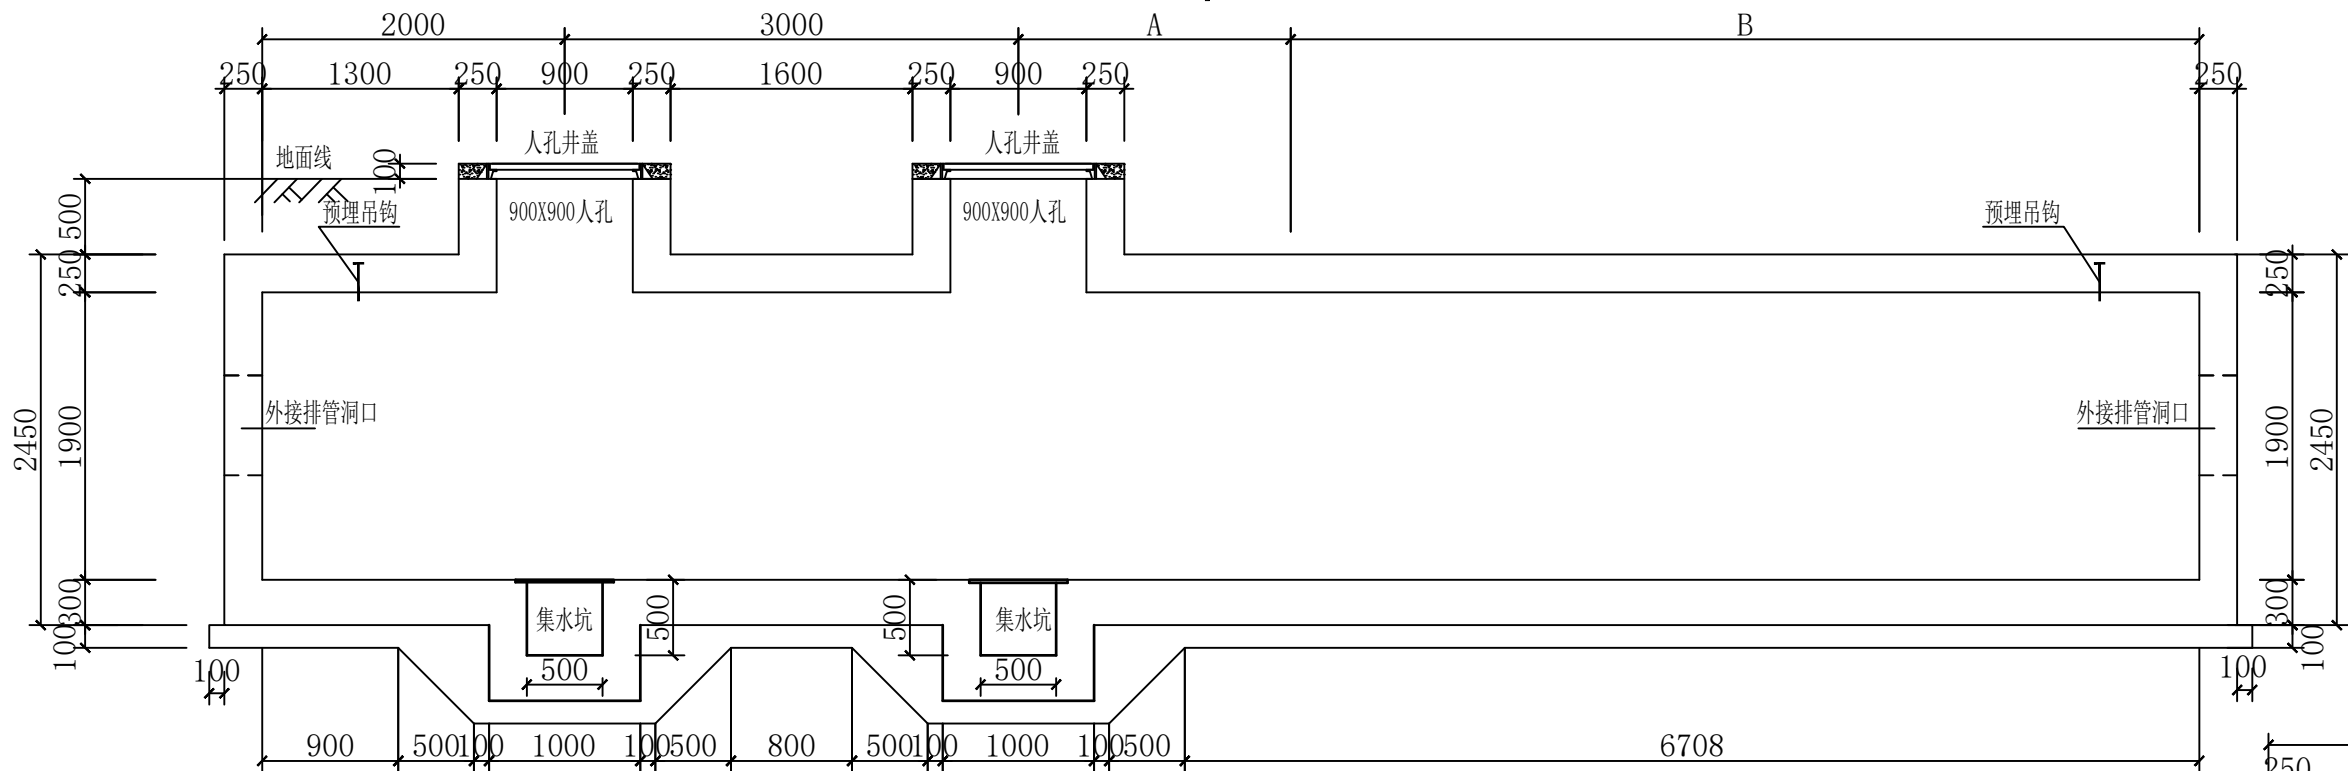

转角井立面图

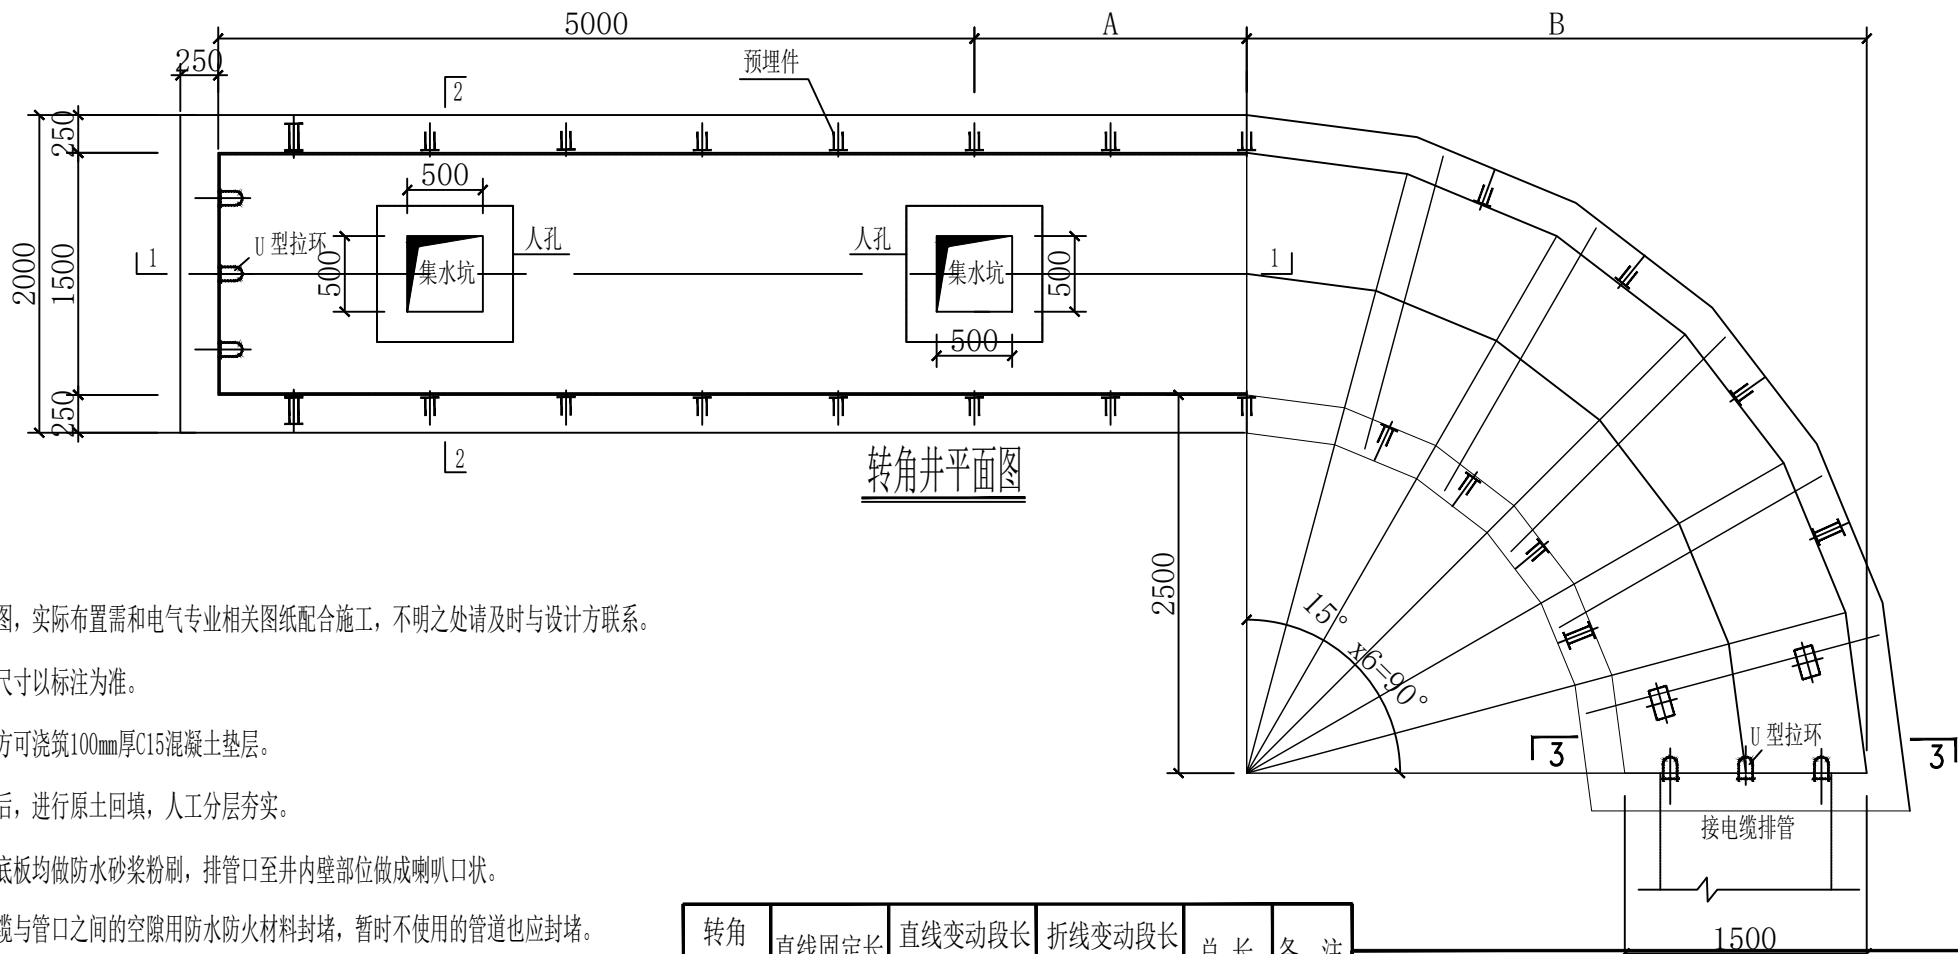

转角井平面图

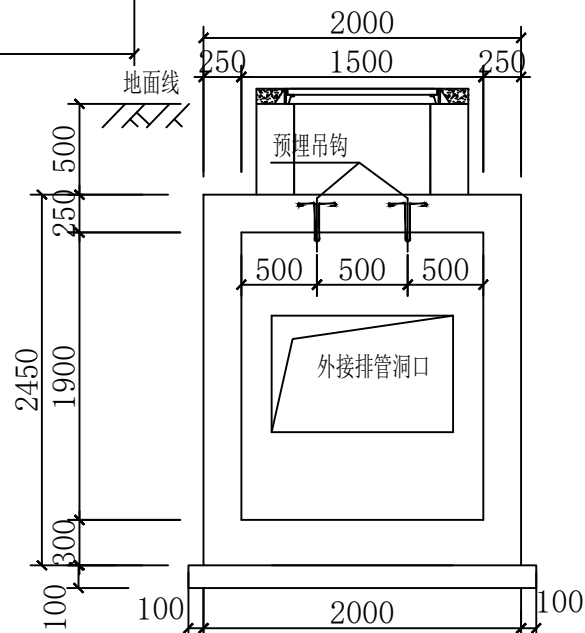

转角井端部立面图
外接排管洞口

说明:

- 1、本图仅为转角井示意图，实际布置需和电气专业相关图纸配合施工，不明之处请及时与设计方联系。
- 2、本图尺寸以毫米计，尺寸以标注为准。
- 3、开挖后坑底必须夯实方可浇筑100mm厚C15混凝土垫层。
- 4、在井壁达到足够强度后，进行原土回填，人工分层夯实。
- 5、沟、井内壁、天棚与底板均做防水砂浆粉刷，排管口至井内壁部位做成喇叭口状。
- 6、电缆敷设完毕后，电缆与管口之间的空隙用防水防火材料封堵，暂时不使用的管道也应封堵。
- 7、井盖采用铸铁盖板，并且采取防盗措施；工作井上方地面设置电缆路径标识块，并标明电缆路径方向。
- 8、基础遇特殊地基及有变化者需及时联系设计单位，经设计单位验算后方可施工。
- 9、施工时应遵照GB50168-2016《电气装置安装工程电缆线路施工及验收规范》执行。
- 10、图中外接排管预留洞口位置尺寸根据现场实际情况定。

转角 度数	直线固定长	直线变动段长 A	折线变动段长 B	总 长	备 注
15°	6000	2939	1061	10000	
30°		1950	2050		
45°		1101	2899		
60°		1449	3551		
75°		1040	3960	11000	
90°		900专业	4100	12000	

淮安新业电力设计咨询有限公司

批 准 李 斌
审 定 陆 建 锋
审 核 陆 建 锋
日 期 比 例

工程名称 江苏淮安盱眙中城财宏110千伏业扩配套工程
子项名称 土建卷册
图纸内容 转角井结构图
专 业 土 建
图 号 S2508S-T0301-09

江苏省工程勘察设计出图专用章
淮安新业电力设计咨询有限公司
资质证书 A232020323 乙级电力(送电、变电)
编 号 B232059818 丙级测量、勘察(岩土)
江苏省住房和城乡建设厅监制(H) 013
有效期至二〇二五年九月三十日