

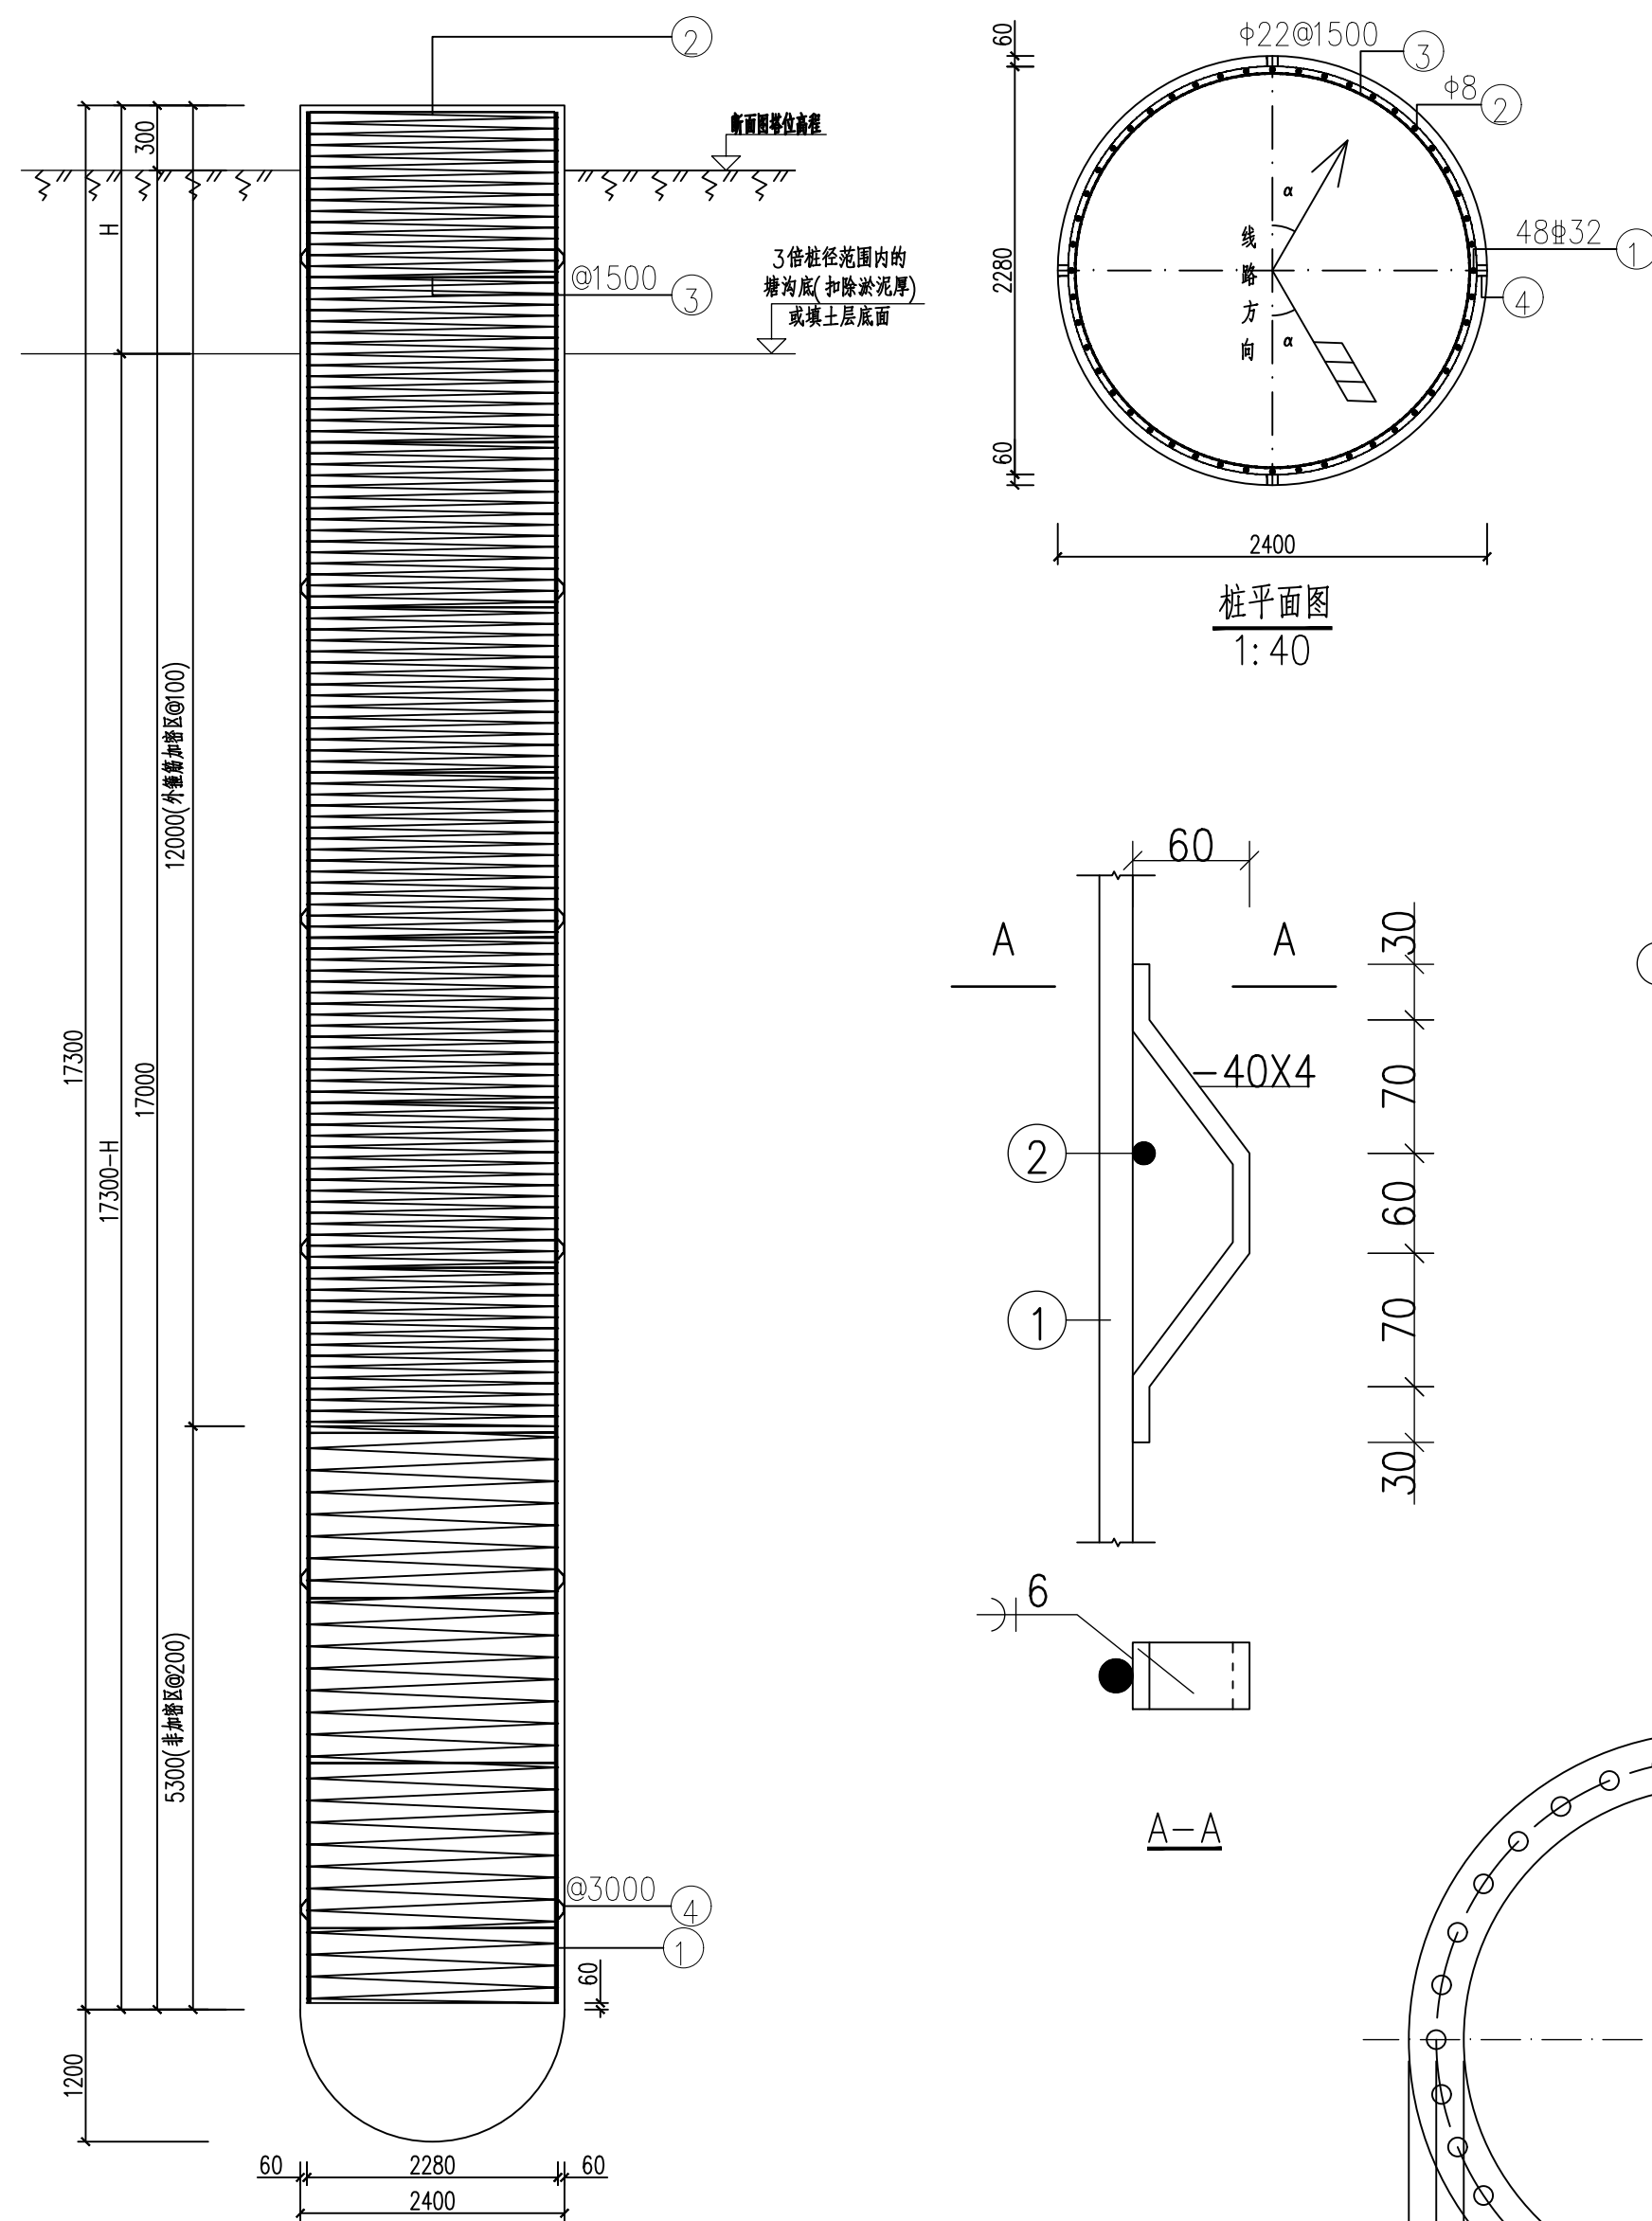
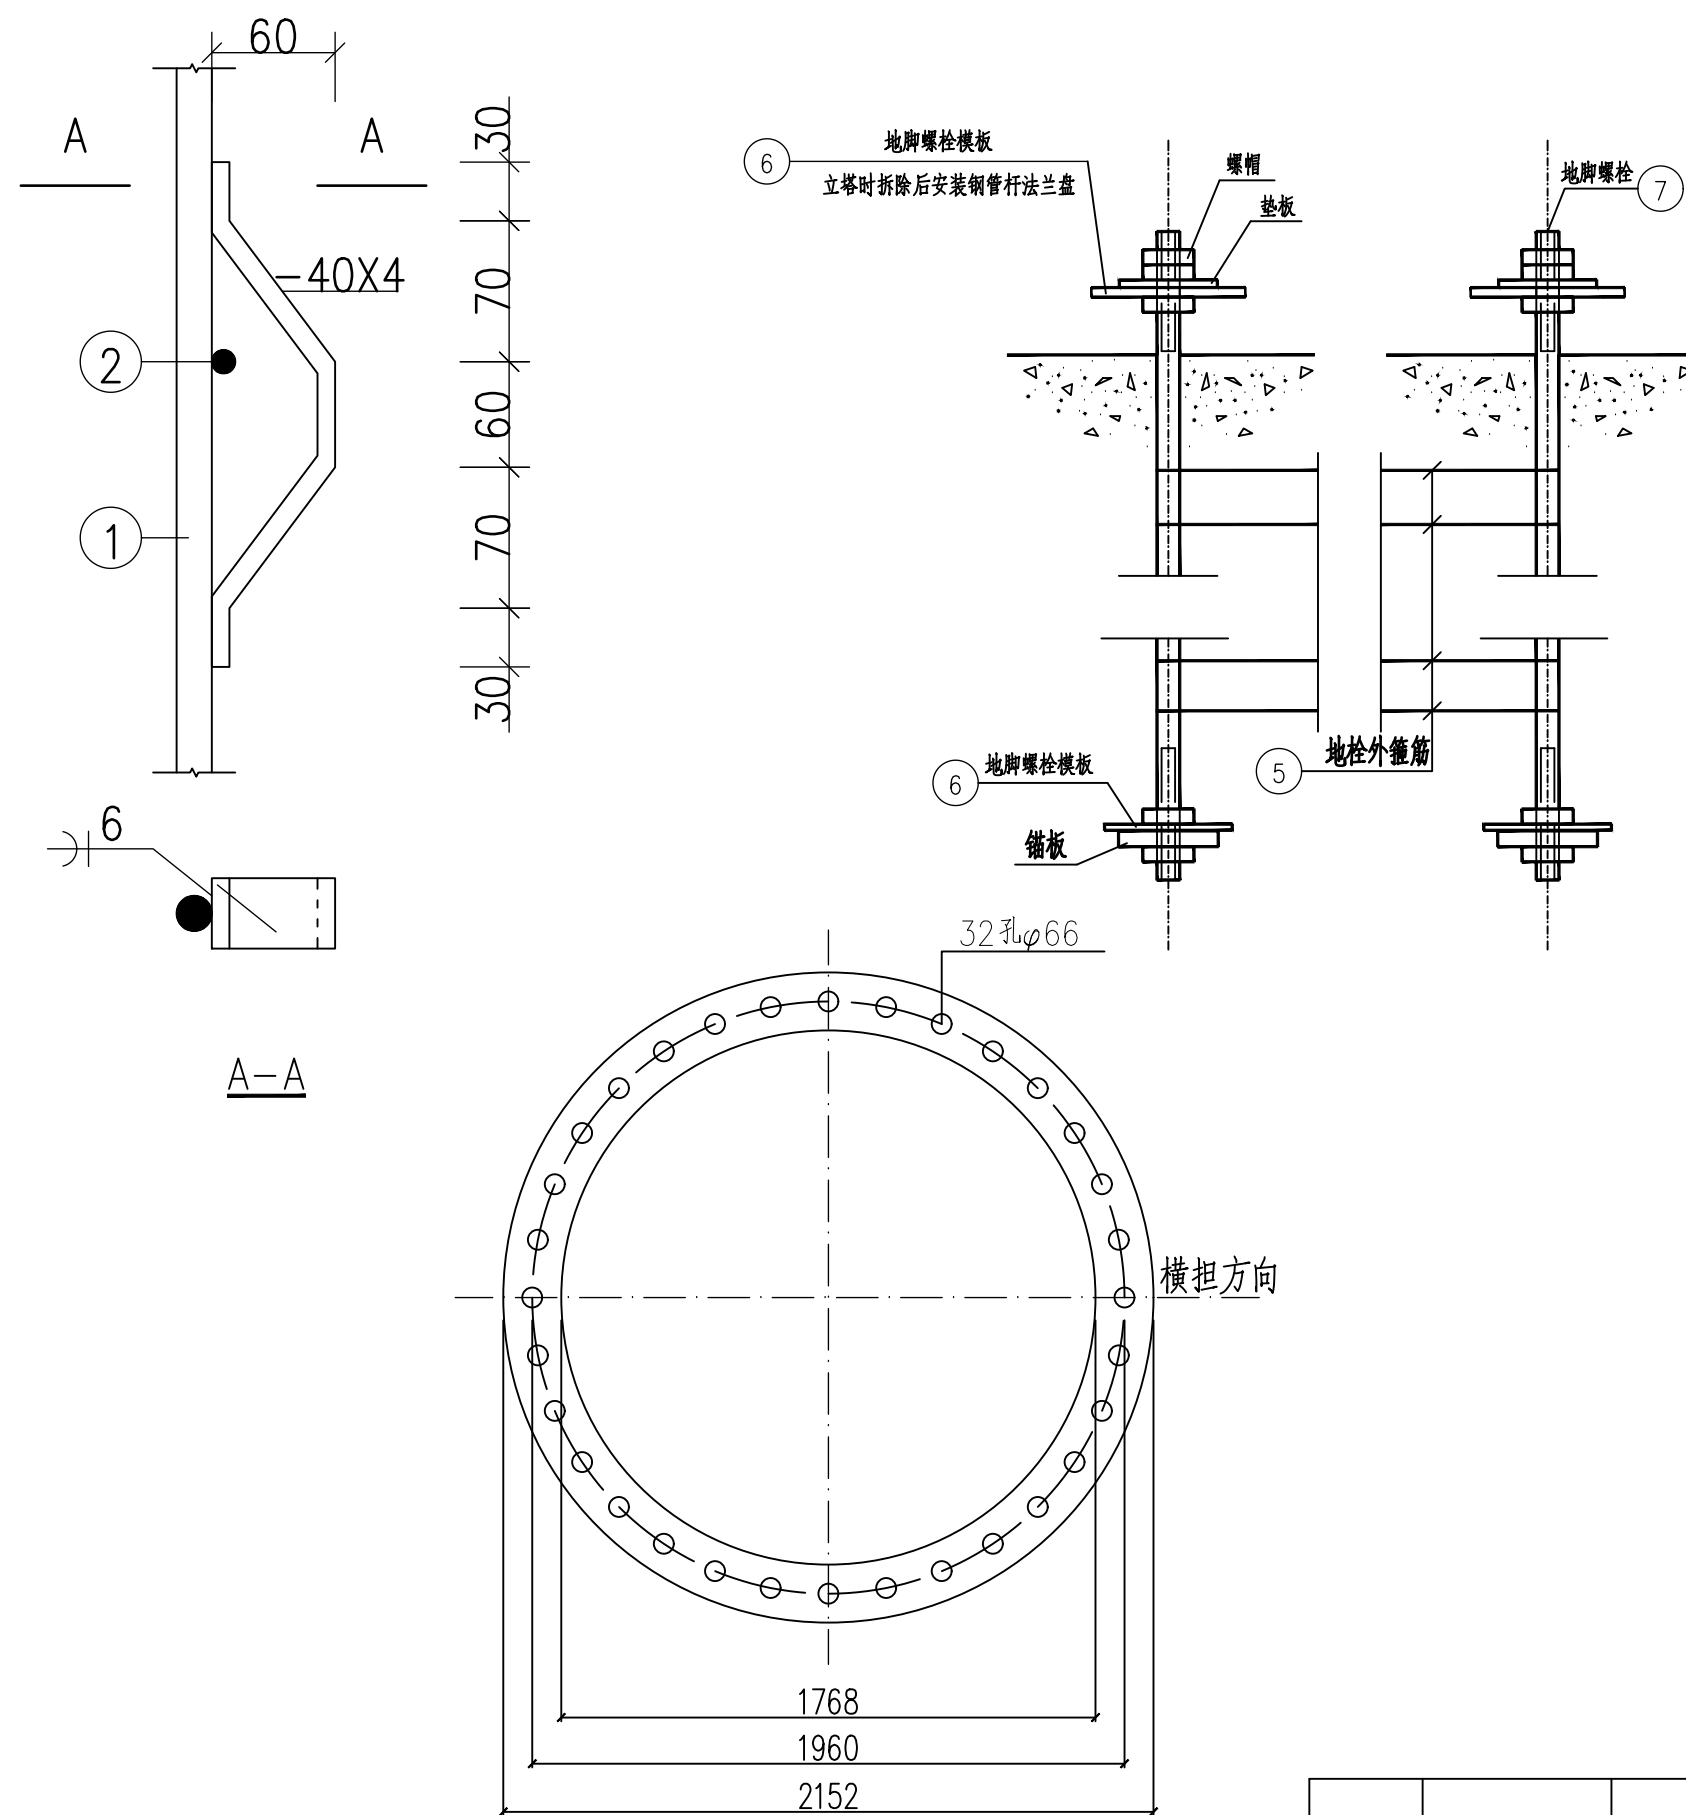


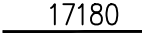

钢筋接头错开位置

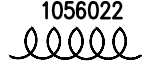

材料表									
编号	名称	规格	尺寸及简图	长度 (mm)	数量	单位	重量(kg)		备注
							单重	小计	
1	主筋	Φ32		17180	48	根	108.46	5206.08	HRB400
2	桩外箍筋	Φ8		1056022	1	根	416.69	416.69	HPB300
3	桩内箍筋	Φ22		7117	12	根	21.24	254.88	HPB300
4	护板	-40x4		315	24	个	0.40	9.60	Q235
5	地栓外箍筋	Φ16		6795.3	12	根	10.72	128.64	HPB300
6	地栓模板		-16x2152x2152		2	kg	581.58	1163.2	HPB300
7	地脚螺栓	M64		2790	1	套	2867.2	2867.2	8.8级
汇总	混凝土(m³)				钢材(kg)				
	桩体	C30	81.88	HRB400			5206.08		
	保护帽	C20	2.20	HPB300			800.21		
				其他钢材			1172.80		
				地脚螺栓			2867.2		
合计	84.08				7179.09				

说明:

- 1、基础顶面高程:为断面图塔位高程增加0.3m。
- 2、G1基础悬臂高度H不得大于1100mm,G5、G6基础悬臂高度H不得大于2200mm,如超出应及时与设计联系。
- 3、除特殊注明外,主筋保护层为60mm。
- 4、护板自天然地面1000mm开始向下,每隔3000mm设置一层;可用预制混凝土绑扎垫块代替。
- 5、主筋接头可采用焊接或机械连接,相关要求见本卷册“基础施工说明”。
- 6、灌注混凝土前应清底,要求孔底沉渣厚度不大于50mm。
- 7、材料表中主筋未考虑搭接长度。
- 8、材料表统计为单只桩基础材料量。
- 9、材料表所统计钢筋重量总计不包含地脚螺栓重量。

江苏省工程勘察设计院出图专用章
淮安新业电力设计咨询有限公司
资质证书 A232020323 乙级电力(送电、变电)
编 号 B232059818 乙级测量、勘察(岩土)

江苏省住房和城乡建设厅监制 (H) 013

有效期至二〇二五年九月三十日

淮安新业电力设计咨询有限公司				工程名称	江苏淮安盱眙中城财安110千伏业扩配套工程		
批准	李斌	校核	102101	子项名称	基础卷册	施工图	设计阶段
审定		设计	徐美美	图纸内容	DZ3灌注桩单桩基础施工图		
审核	陆建锋	制图					
日期	2025.03	比例					