

A

B

C





D

E




F

G

H

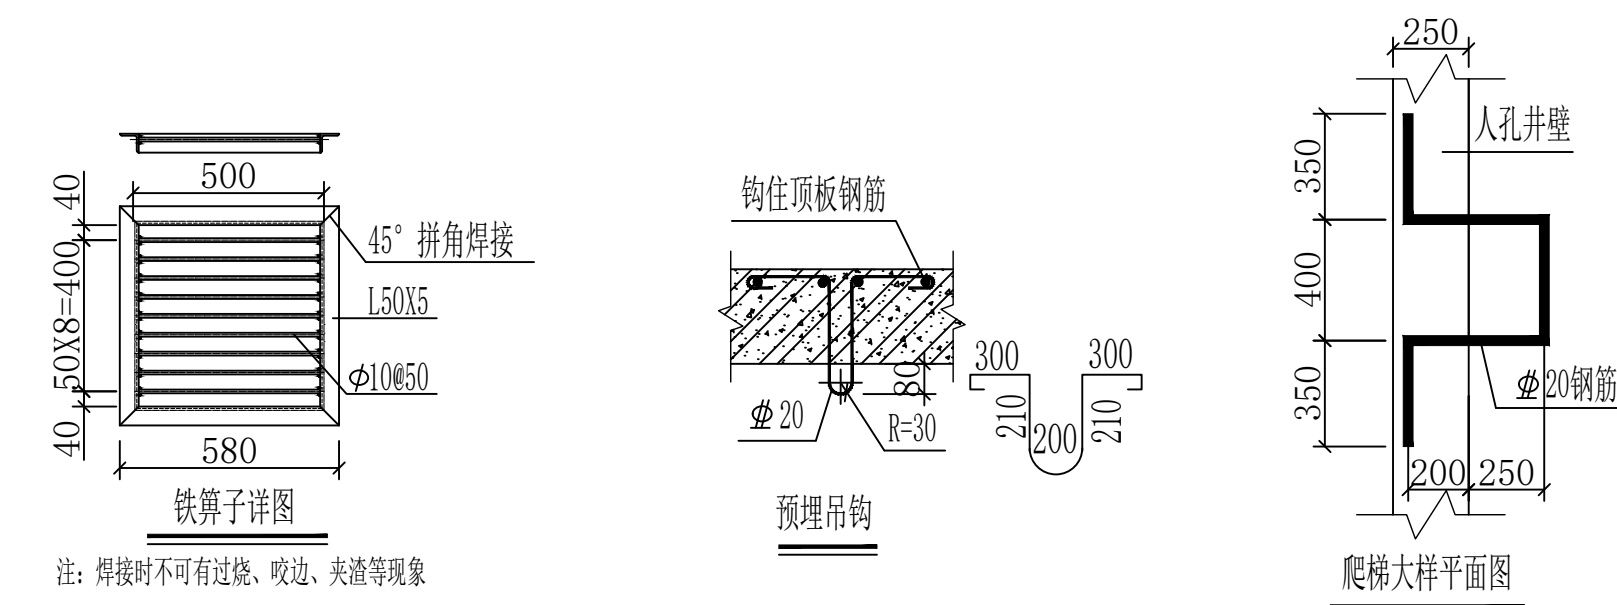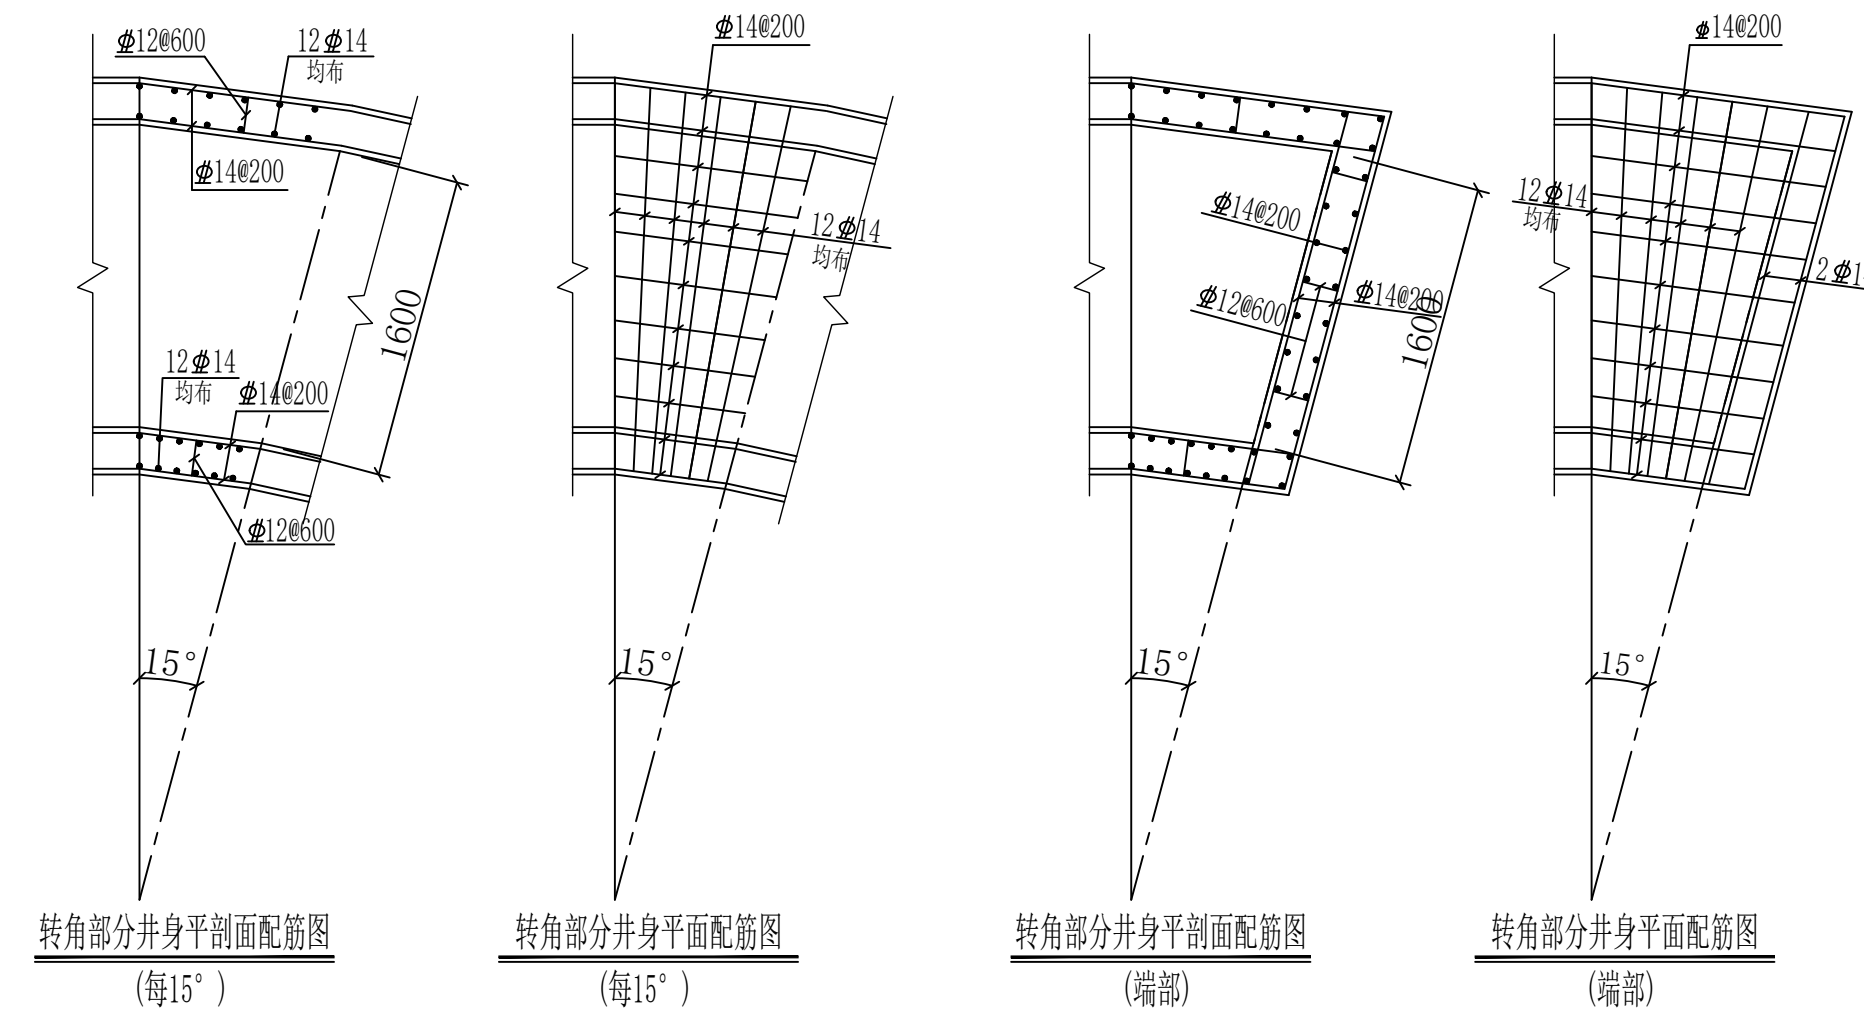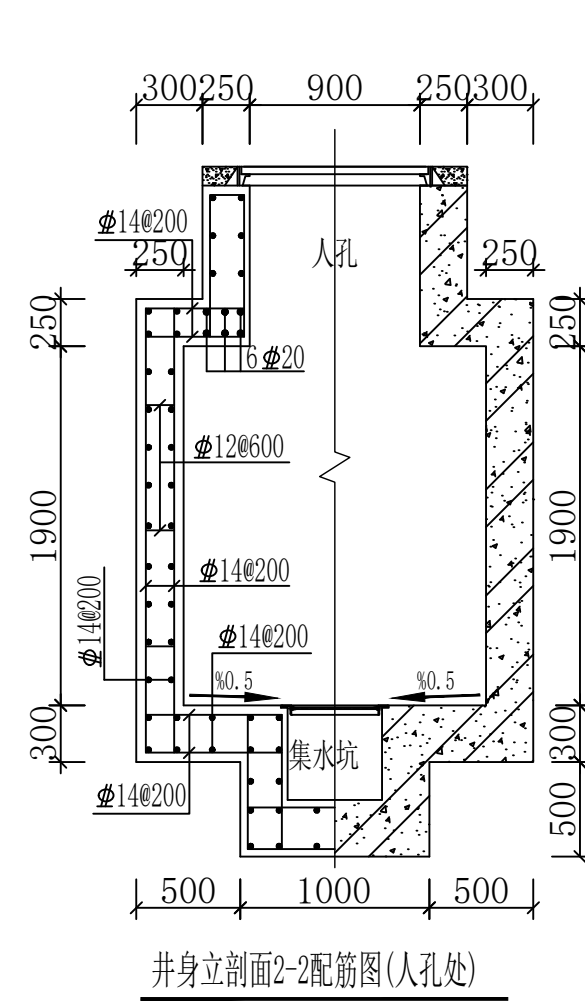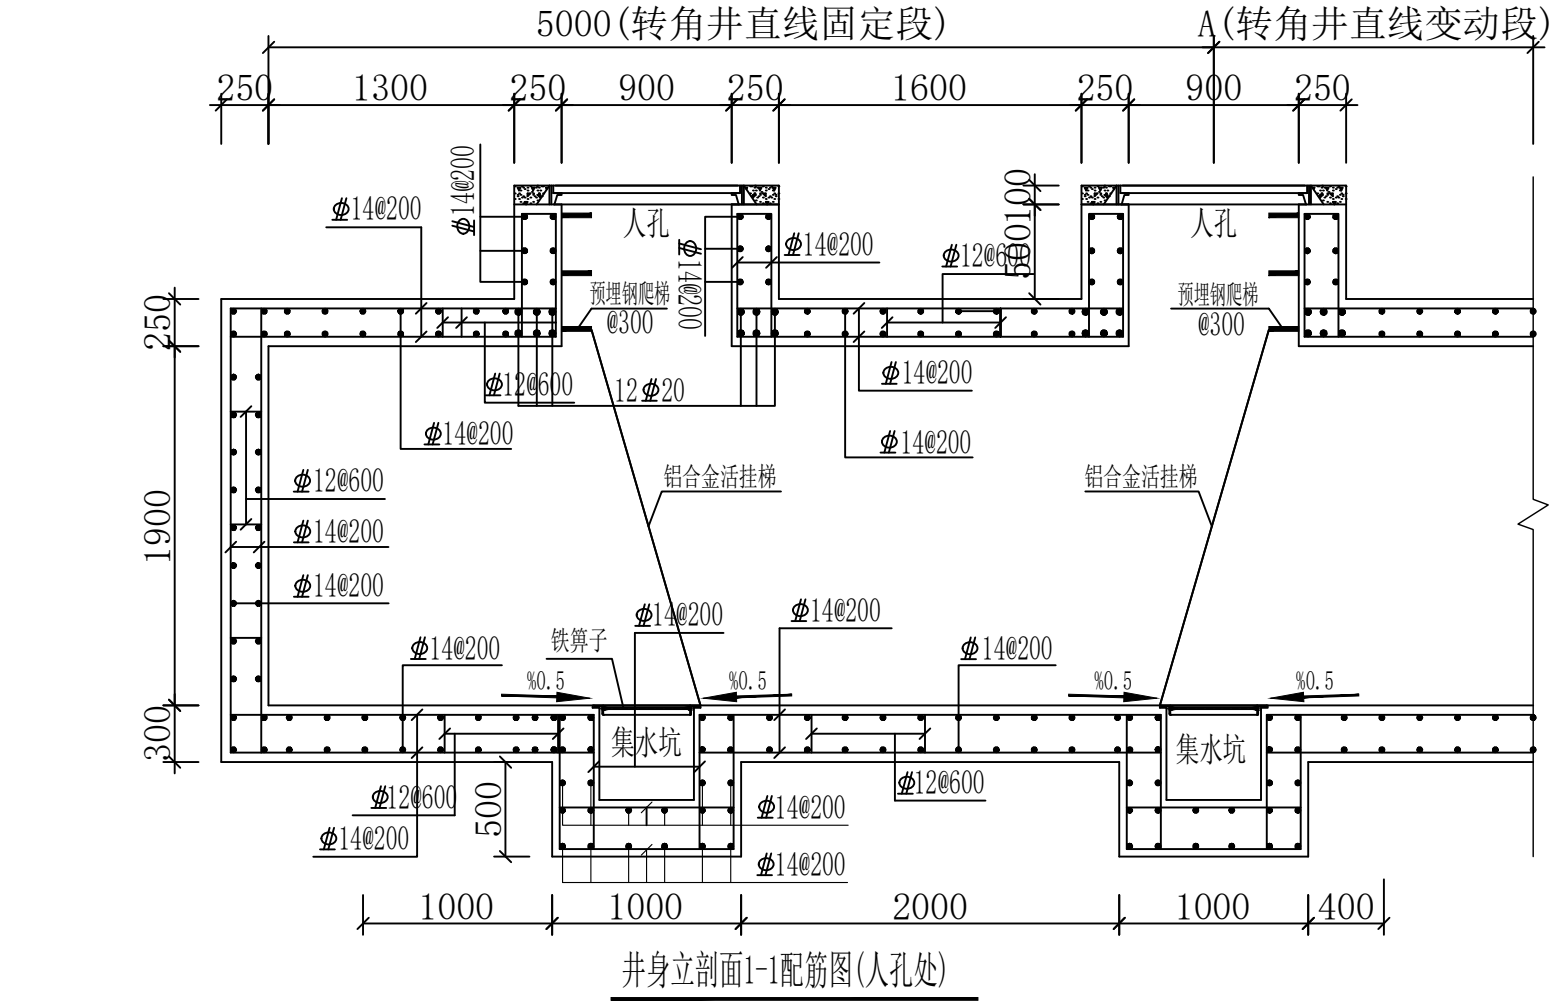

- 说明：1. 电缆转角井为现浇结构，混凝土为C30防水混凝土，抗渗等级需达到P6，垫层为C15； ϕ 表示HPB300， Φ 表示HRB400。
2. 本图尺寸除注明者外均以毫米计，尺寸以标注为准；
3. 钢筋保护层厚度详见总说明；
4. 材料表仅为统计用，钢筋下料长度以实际为准，材料量以实际量为准；
5. 外接排管的预留洞口由现场实际情况确定调整，注意预埋外接钢筋；
6. 钢筋遇洞口截断并弯折，洞口每边相应设置加强钢筋；
7. 主筋焊接时，同一构件的接头应相互错开，相邻钢筋的焊接接头中心距为焊接钢筋的35d且不小于500mm；同一区域内，同一根钢筋不得有两个接头，并且接头钢筋的截面积不得超过钢筋总面积的25%。
8. 电缆敷设完毕后，电缆与管口之间的空隙用防水防火材料封堵，暂时不使用的管道也应封堵；
9. 井底部应砌成0.5%的坡度引至集水坑；
10. 本图需和电气专业相关图纸配合施工，不明之处请及时与设计方联系。

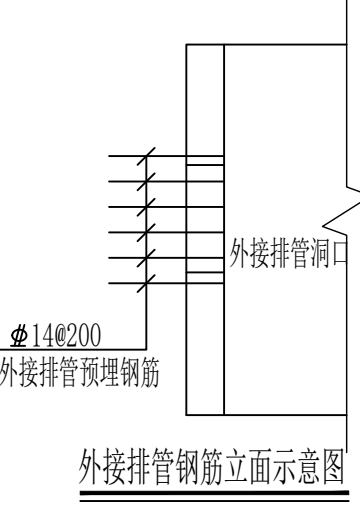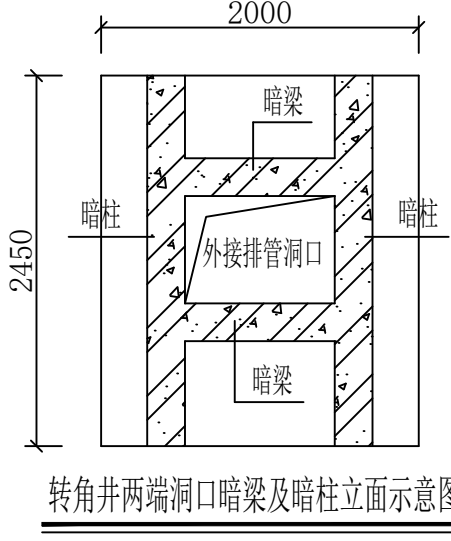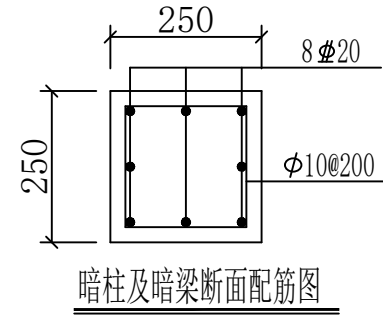

江苏省工程勘察设计出图专用章
淮安新业电力设计咨询有限公司
资质证书 A232020323 乙级(送电、变电)
编号 B232059818 丙级(测量、勘察(岩土))
江苏省住房和城乡建设厅监制(H) 013
有效期至二〇二五年九月三十日

转角 度数	直线固定段长 (mm)	直线变动段长 A (mm)	折线变动段长 B (mm)	总 长 (mm)	砼(井) C30 (m³)	砼(垫层) C15 (m³)	钢材 (t)
15°	6000	2939	1061	10000	29.92	4.84	3.98
30°		1950	2050	10000	29.59	4.80	3.97
45°		1101	2899	10000	29.63	4.80	3.97
60°		1449	3551	11000	32.69	5.22	4.27
75°		1040	3960	11000	33.83	5.38	4.33
90°		900	4100	11000	35.65	5.63	4.39
淮安新业电力设计咨询有限公司				工程名称	江苏淮安盱眙中城财宏110千伏业扩配套工程		
批 准	李斌	校 核	12月15日 徐美美	子项名称	土建卷册		施工图 设计阶段
审 定		设 计		图纸内容	转角井配筋图		
审 核	陆建峰	制 图					
日 期		比 例	1:100	专 业	土 建	图 号	S2508S-T0301-10