


2025年清江浦区和平镇宜居宜业和美乡村建设项目  
十三支路西段工程

# 施工图


◆ 道路工程

第一册 共一册

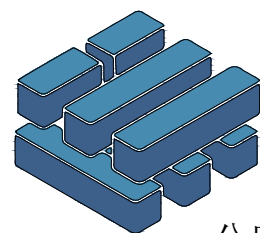

泽圣勘察设计有限公司


Zesheng Survey and Design Co., Ltd.  
公路行业（公路）专业乙级 证书编号：A145016214

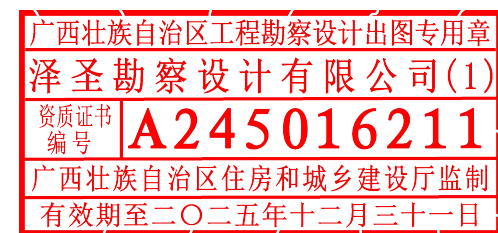

完 成 日 期 2025 年 11 月

建设单位：淮安市清江浦区和平镇人民政府  
项目名称：2025年清江浦区和平镇宜居宜业和美乡村建设项目-十三支路西段工程  
设计号：2025-ZSHA-241

法定代表人：陆 玮   
总工程师： 陆 玮   
项目负责人：陆 玮   
各专业负责人：  
道路专业：何帆静 

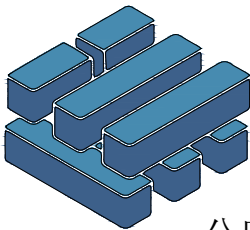

泽圣勘察设计有限公司  
Zesheng Survey and Design Co.,Ltd.  
公路行业（公路）专业乙级 证书编号：A145016214



# 图 纸 目 录

第 1 页 共 2 页

[illegible]

制图：黄凤梅

设计：黄凤梅

专业负责人: 何忱

项目负责人: 陆芳

# 图 纸 目 录

第 2 页 共 2 页

[illegible]

制图：黄凤梅

设计: 黄凤梅

专业负责人: 何中勋

项目负责人: 陆洁

设计 & 施工 总 说 明 (一)

|   |  |   |
|---|--|---|
| 一 概述   |  | 3)砂<br>砂应采用质地坚硬、细度模数在2.5以上、符合级配规定的中、粗砂，其技术要求应符合《城镇道路工程施工与质量验收规范》(CJJ1—2008)中表10.1.3中的相关规定；使用机制砂时，除应满足《城镇道路工程施工与质量验收规范》(CJJ1—2008)中表10.1.3中的相关规定外，还应检验砂磨光值，其值应大于35，不宜使用抗磨性较差的水成岩类机制砂。 |
| 本次设计项目位于淮安市清江浦区和平镇齐湖村，本次设计的道路为十三支路西段道路,总长596.732米。原有道路为土路，本次为新建水泥道路工程，。具体实施范围详见道路平面图。                           |  |   |
| 二 技术规范及标准   |  | 3)水<br>水应符合国家现行标准《混凝土用水标准》JGJ 63的规定。宜使用饮用水及不含油类等杂质的清洁中性水，PH值为6~8。   |
| 2.1设计依据   |  | 4)钢筋<br>a.钢筋的品种、规格、成分，应符合国家现行标准和设计规定，应具有生产厂的牌号、炉号，检验报告和合格证，并经复试(含见证取样)合格。<br>b.钢筋不得有锈蚀、裂纹、断伤和刻痕等缺陷。<br>c.钢筋应按类型、直径、钢号、批号等分别堆放，并避免油污、锈蚀。                                              |
| 1)建设单位的设计委托。   |  |   |
| 2.2设计规范   |  |   |
| 《城市道路工程设计规范》(CJJ 37—2012)(2016年版)                                                                               |  |   |
| 《城镇道路路面设计规范》(CJJ 169—2012)                                                                                      |  |   |
| 《城市道路路基设计规范》(CJJ 194—2013)                                                                                      |  |   |
| 《城镇道路工程施工与质量验收规范》(CJJ 1—2008)                                                                                   |  |   |
| 《城镇道路工程施工与质量验收规范》(CJJ 1—2008)                                                                                   |  |   |
| 2.3设计标准   |  | 七、路基设计   |
| 设计基准期:10a；设计荷载:100KN的单轴—双轮组荷载作为标准轴载设计；                                                                          |  | 7.1.1路基土中不得含有耕植土、草根、淤泥、建筑垃圾、腐植物等。   |
| 抗震设防烈度:7度；   |  | 7.1.2路基开挖前，清除地表杂土及耕植土(不得作为路基材料利用)，按30cm计量。   |
| 路面类型:混凝土路面。   |  | 7.1.3若场地地下水位较高，施工时应采取必要措施降低水位。   |
|   |  | 7.1.4如路基填土达不到路基压实度要求时，应换填或采用其它加固措施。   |
| 三 道路平面设计   |  | 7.1.5如土质较差，需进行特殊处理，请及时与设计人员联系。   |
| 本次设计不改变原有道路的平面线性，仅对交叉口半径做适当调整。                                                                                  |  | 7.2 土基质量控制指标<br>路基填料应均匀、密实，不得使用腐殖土、生活垃圾土、淤泥等，并符合下表中的相关规定：   |
| 四 道路纵断面设计   |  |   |
| 本次设计原则上不改变原有道路的纵断面线性，施工时如遇不适，可适当调整。                                                                             |  |   |
|   |  |   |
| 五 道路横断面设计   |  |   |
| 路幅宽度和原道路一致，不做调整。                                                                                                |  |   |
| 新建水泥路面道路幅宽度为3.0m。横断面采用一块板型式，路拱采用直线型，单面坡，坡度为1.5%。                                                                |  |   |
|   |  |   |
| 六 路面结构设计   |  |   |
| 1、本次道路中的新建水泥(混凝土)路面结构层如下：<br>15cm C30混凝土+10cm级配碎石<br>新建路段路基采用素土夯实，应确保压实度≥92%。                                   |  |   |
|   |  |   |
| 路面结构的各层主要材料质量控制如下：                                                                                              |  |   |
| 6.1水泥混凝土路面<br>水泥混凝土最大水灰比不应大于0.46，抗弯拉强度应不小于4.5Mpa。                                                               |  |   |
| 1)水泥<br>可采用道路硅酸盐水泥、普通硅酸盐水泥等，水泥标号不应低于42.5级；                                                                      |  |   |
| 2)碎石<br>碎石应采用质地坚硬、耐久、洁净，符合规定级配，最大公称粒径不应超过31.5mm，其技术要求应符合《城镇道路工程施工与质量验收规范》(CJJ1—2008)中表10.1.2—1和表10.1.2—2中的相关规定； |  |   |

| 项目分类    | 路面底面以下深度(m) | 填料最小强度(CBR)(%) | 最大粒径(mm?) |
|---------|-------------|----------------|-----------|
| 填方路基    | 0~0.3       | 5              | 100       |
|         | 0.3~0.8     | 3              | 100       |
|         | 0.8~1.5     | 3              | 150       |
|         | 1.5以下       | 2              | 150       |
| 零填及挖方路基 | 0~0.3       | 5              | 100       |
|         | 0.3~0.8     | 3              | 100       |


土基压实度采用轻型击实标准,挖方路段：路槽下0—30cm深度范围内压实度不低于92%，填方路段：路槽下0—80cm范围内压实度不低于92%，80—150cm以下范围内压实度不低于91%，150cm以下不低于90%。

- 八、施工注意事项
- (2)对混合料的振捣，每一位置的持续时间，应以混合料停止下沉，不再冒气泡并泛出水泥砂浆为准，不宜过振。用平板式振捣器时不宜少于15s，水灰比小于0.45时不宜少于30s；用插入式振捣器时不宜少于30s。当采用两种振捣器配合使用时，应先用插入式振捣器，后用平板式振捣器振捣。振捣时应以人工找平，并应随时检查模板有无下沉、变形或松动。
- (3)抹面时严禁在混凝土面板上洒水、洒水泥粉。表面抹平压光后，待混凝土抗压强度达到40%后可开始硬刻槽，槽深3~5mm，槽宽3mm，槽间距12~24mm之间随机调整，一次刻槽最小宽度不应小于50mm，不得漏槽，刻槽时不得掉边角，亦不得中途抬起或改变方向，并保证硬刻槽到面板边缘。
- (4)水泥混凝土板常温施工抹面完毕后，应及时养护。在混凝土强度达到设计强度的25%~30%时，应及时进行切缝。


|   |         |                                   |    |             |      |            |    |            |    |            |     |     |      |         |     |     |
|---|---------|-----------------------------------|----|-------------|------|------------|----|------------|----|------------|-----|-----|------|---------|-----|-----|
| <div>泽圣勘察设计公司<br/>Zesheng Survey and Design Co., Ltd.<br/>城乡规划编制资质证书 证书编号：自资规甲字24450818<br/>工程勘察专业类（工程测量、岩土工程、水文地质勘察）乙级 证书编号：B245016211<br/>建筑行业（建筑工程）甲级 市政行业（排水工程、环境卫生工程、桥梁工程、给水工程、道路工程）专业乙级 风景园林工程设计专项乙级 电力行业（新能源发电、送电工程、发电工程）专业乙级 证书编号：A245016211<br/>公路行业（公路）专业乙级 证书编号：A145016214（临）</div> | 建设单位    | 淮安市清江浦区和平镇人民政府                    | 图名 | 设计及施工总说明(一) | 专业负责 | 何帆静<br>何帆静 | 审核 | 陆 玮<br>陆玮  | 设计 | 黄凤梅<br>黄凤梅 | 专 业 | 道 路 | 设计阶段 | 施 工 图 章 |     |     |
|   | 项目名称    | 2025年清江浦区和平镇宜居宜业和美乡村建设项目-十三支路西段工程 |    |             | 项目负责 | 陆 玮<br>陆玮  | 校核 | 何帆静<br>何帆静 | 制图 | 黄凤梅<br>黄凤梅 |     |     |      |         | 设计号 | 合同号 |
|   | 施 工 图 章 |                                   |    |             |      |            |    |            |    |            |     |     |      |         |     |     |
| 编号: A245016211<br>广西壮族自治区住房和城乡建设厅监制<br>有效期截至二〇二五年十二月三十一日<br>日期 2025年11月 图 号 DL-01   |         |                                   |    |             |      |            |    |            |    |            |     |     |      |         |     |     |

01. 西 北 区 工 程 勘 察 设 计 出 图 专 用 章  
泽 圣 勘 察 设 计 有 限 公 司 (1)  
编 号 A245016211  
广 西 壮 族 自 治 区 住 房 和 城 镇 建 设 厅 监 制  
施 工 图 章  
有 效 期 至 二 〇 二 五 年 十 二 月 三 十 一 日



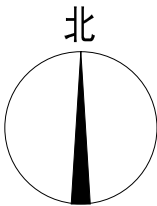

道路平面设计图

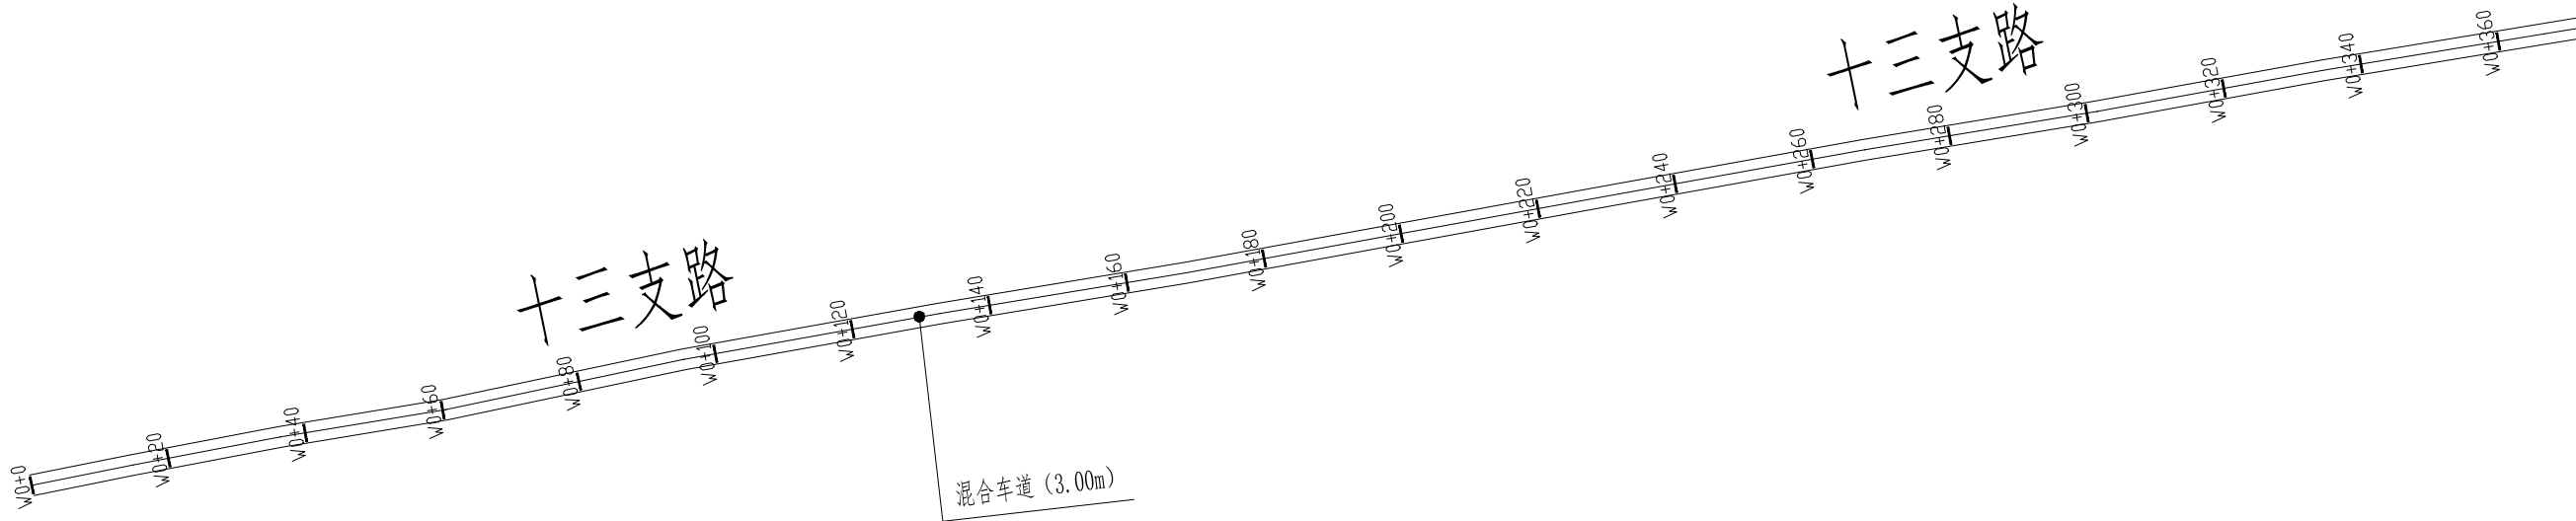

说明:

- 1、本图尺寸以米计，比例为1:400.
- 2、本图采用2000国家大地坐标系。

广西壮族自治区工程勘察设计出图专用章

泽圣勘察设计院有限公司(1)

资质证书编号A245016211


有效期至二〇二五年十二月三十一日

比例尺1:400


版本号01

图号DL-03

|   |      |                                   |    |         |      |     |    |     |    |     |     |     |     |     |     |       |    |
|---|------|-----------------------------------|----|---------|------|-----|----|-----|----|-----|-----|-----|-----|-----|-----|-------|----|
| <div>泽圣勘察设计院有限公司<br/>Zesheng Survey and Design Co., Ltd.<br/>城乡规划编制资质证书甲级 证书编号：自资规甲字24450818<br/>工程勘察专业类（工程测量、岩土工程、水文地质勘察）乙级 证书编号：B245016211<br/>建筑行业（建筑工程）甲级 市政行业（排水工程、环境卫生工程、桥梁工程、给水工程、道路工程）专业乙级 风景园林工程设计专项乙级 电力行业（新能源发电、送电工程、发电工程）专业乙级 证书编号：A245016211<br/>公路行业（公路）专业乙级 证书编号：A145016211(临)</div> | 建设单位 | 淮安市清江浦区和平镇人民政府                    | 图名 | 道路平面设计图 | 专业负责 | 何帆静 | 审核 | 陆 玮 | 设计 | 黄凤梅 | 专 业 | 道 路 | 设计号 | 合同号 | 图 号 | 版 本 号 | 01 |
|   | 项目名称 | 2025年清江浦区和平镇宜居宜业和美乡村建设项目-十三支路西段工程 |    |         | 项目负责 | 陆 玮 | 校核 | 何帆静 | 制图 | 黄凤梅 | 设计号 | 合同号 |     |     |     |       |    |

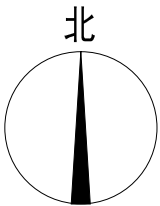

道路平面设计图

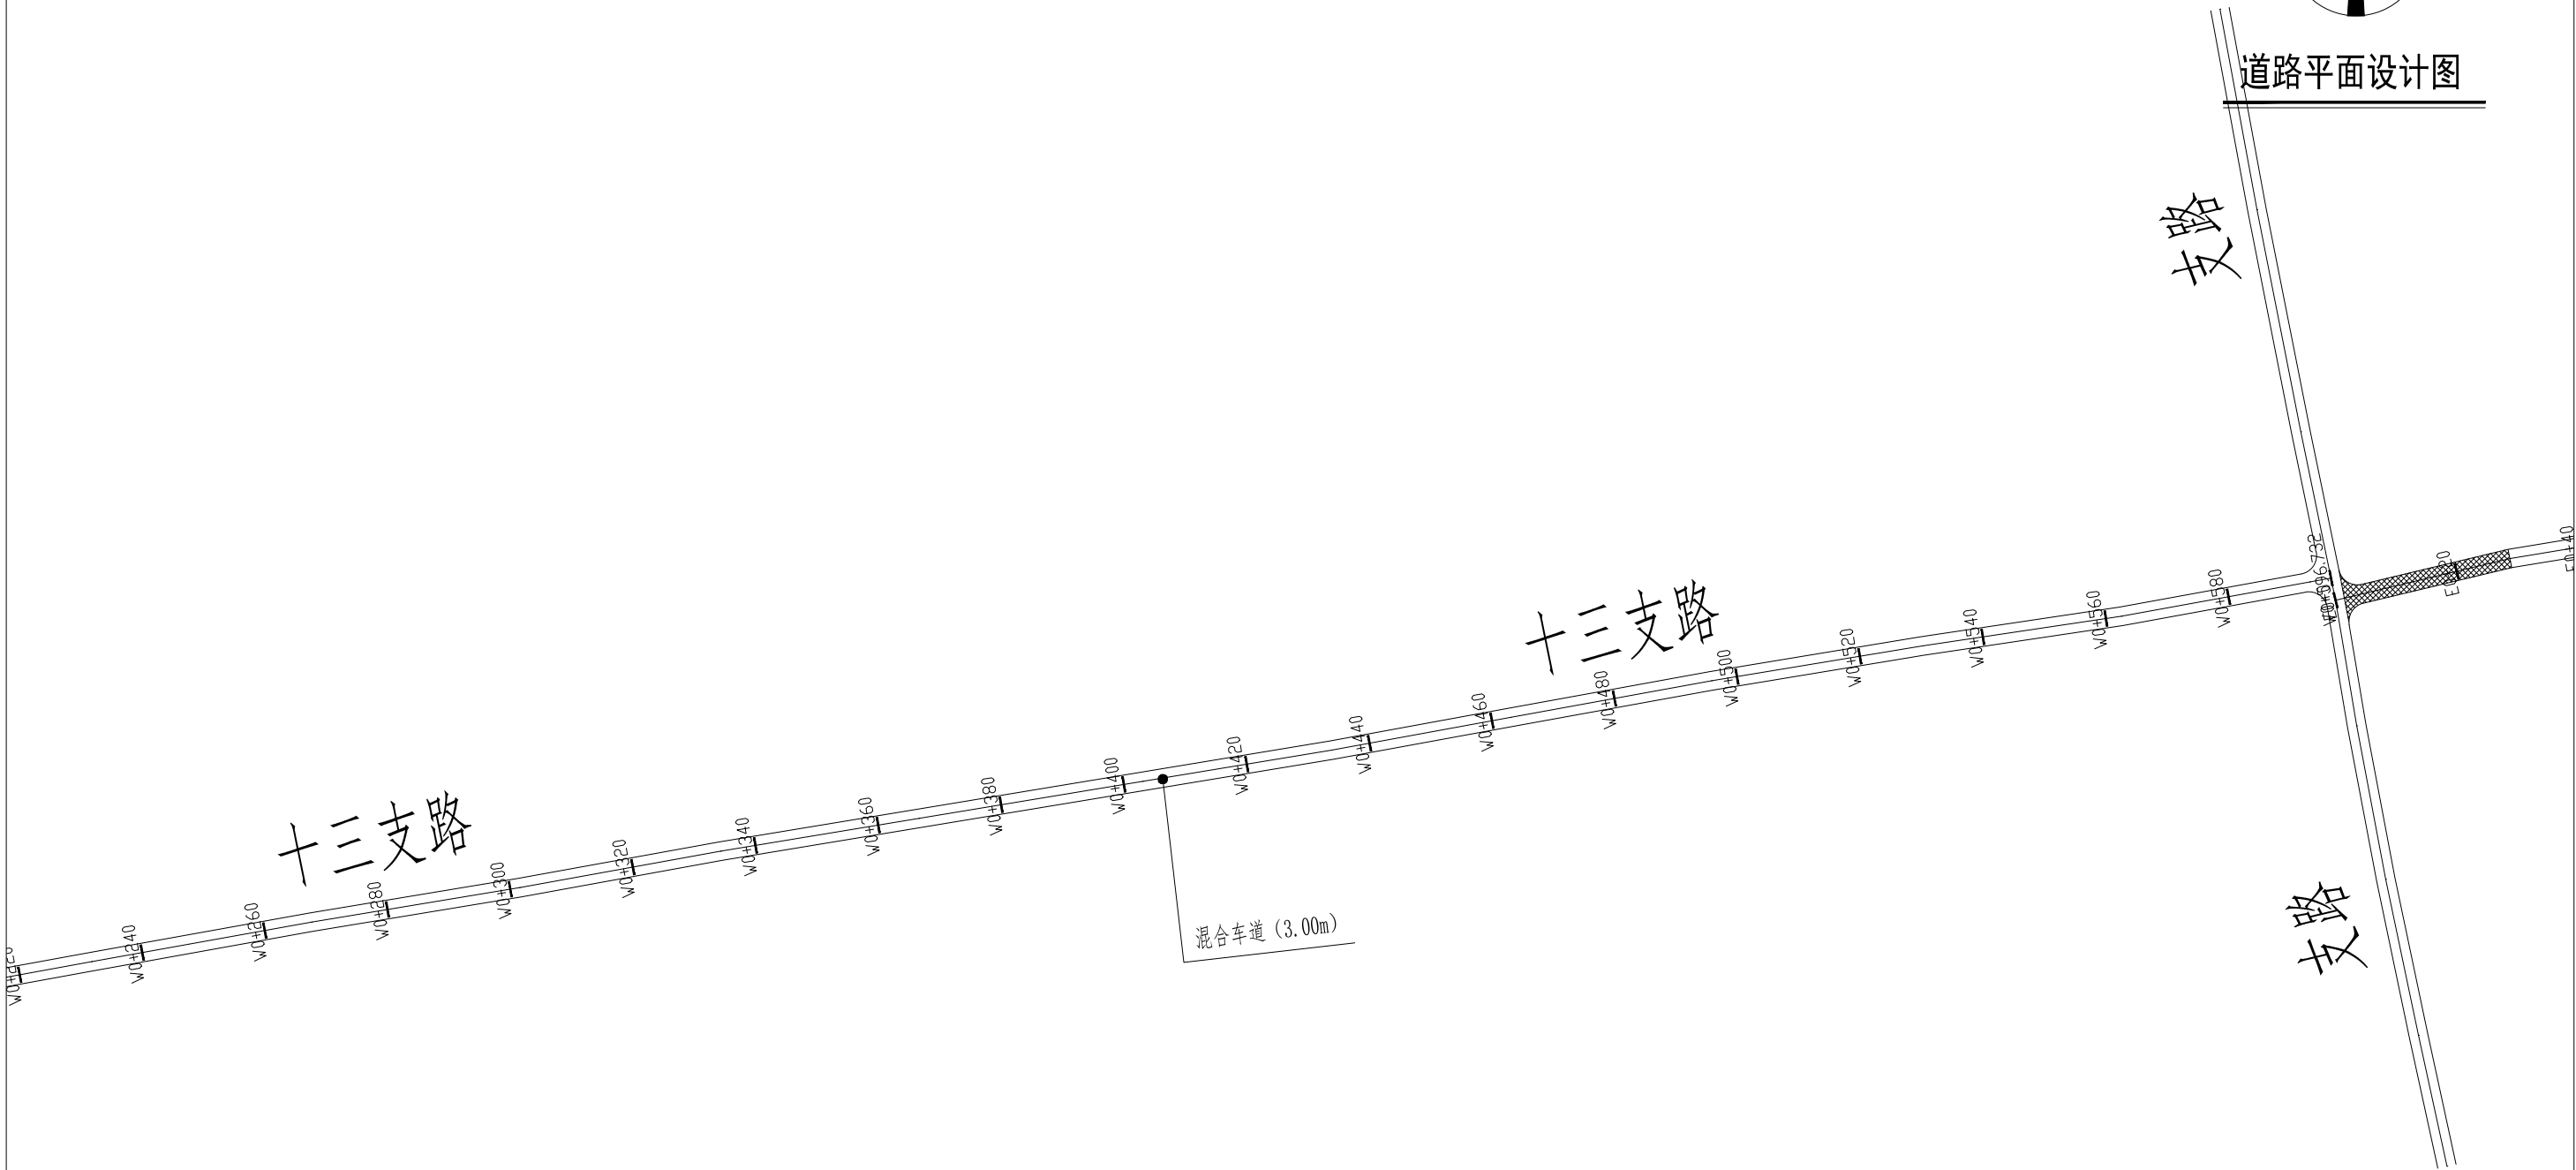

- 说明:
- 1、本图尺寸以米计，比例为1:400.
  - 2、本图采用2000国家大地坐标系。

广西壮族自治区工程勘察设计出图专用章

泽圣勘察设计公司(1)

资质证书编号: A245016211

有效期至: 二〇二五年十二月三十一日

广西壮族自治区住房和城乡建设厅监制

图号: DL-04

|   |      |                                   |    |         |      |     |    |     |    |     |     |     |      |       |    |    |
|---|------|-----------------------------------|----|---------|------|-----|----|-----|----|-----|-----|-----|------|-------|----|----|
| <div>泽圣勘察设计公司<br/>Zesheng Survey and Design Co., Ltd.<br/>城乡规划编制资质证书甲级 证书编号: 自资规甲字24450818<br/>工程勘察专业类(工程测量、岩土工程、水文地质勘察)乙级 证书编号: B245016211<br/>建筑行业(建筑工程)甲级 市政行业(排水工程、环境卫生工程、桥梁工程、给水工程、道路工程)专业乙级 风景园林工程设计专项乙级 电力行业(新能源发电、送电工程、发电工程)专业乙级 证书编号: A245016211<br/>公路行业(公路)专业乙级 证书编号: A145016211(临)</div> | 建设单位 | 淮安市清江浦区和平镇人民政府                    | 图名 | 道路平面设计图 | 专业负责 | 何帆静 | 审核 | 陆 玮 | 设计 | 黄凤梅 | 专 业 | 道 路 | 设计阶段 | 1:400 | 版本 | 01 |
|   | 项目名称 | 2025年清江浦区和平镇宜居宜业和美乡村建设项目-十三支路西段工程 |    |         | 项目负责 | 陆 玮 | 校核 | 何帆静 | 制图 | 黄凤梅 | 设计号 | 合同号 |      |       |    |    |

逐 桩 坐 标 表

| 桩号     | 坐标(米)       |             | 方位角 |
|--------|-------------|-------------|-----|
|        | X           | Y           |     |
| W0+0   | 3835175.39  | 2084899.018 | 79° |
| W0+20  | 3835179.277 | 2084918.636 | 79° |
| W0+40  | 3835182.924 | 2084938.3   | 81° |
| W0+60  | 3835186.189 | 2084958.032 | 81° |
| W0+80  | 3835190.3   | 2084977.604 | 78° |
| W0+100 | 3835194.29  | 2084997.201 | 80° |
| W0+120 | 3835197.824 | 2085016.886 | 80° |
| W0+140 | 3835201.261 | 2085036.588 | 81° |
| W0+160 | 3835204.525 | 2085056.32  | 81° |
| W0+180 | 3835207.972 | 2085076.02  | 80° |
| W0+200 | 3835211.559 | 2085095.696 | 80° |
| W0+220 | 3835215.14  | 2085115.373 | 80° |
| W0+240 | 3835218.706 | 2085135.052 | 80° |
| W0+260 | 3835222.251 | 2085154.735 | 80° |
| W0+280 | 3835225.622 | 2085174.449 | 81° |
| W0+300 | 3835228.885 | 2085194.181 | 81° |
| W0+320 | 3835232.433 | 2085213.863 | 80° |
| W0+340 | 3835235.916 | 2085233.557 | 81° |
| W0+360 | 3835239.179 | 2085253.289 | 81° |

| 桩号         | 坐标(米)       |             | 方位角 |
|------------|-------------|-------------|-----|
|            | X           | Y           |     |
| W0+380     | 3835242.442 | 2085273.021 | 81° |
| W0+400     | 3835245.705 | 2085292.753 | 81° |
| W0+420     | 3835248.968 | 2085312.485 | 81° |
| W0+440     | 3835252.338 | 2085332.199 | 80° |
| W0+460     | 3835255.946 | 2085351.871 | 80° |
| W0+480     | 3835259.521 | 2085371.548 | 80° |
| W0+500     | 3835263.027 | 2085391.238 | 81° |
| W0+520     | 3835266.289 | 2085410.971 | 81° |
| W0+540     | 3835269.398 | 2085430.727 | 82° |
| W0+560     | 3835272.347 | 2085450.508 | 82° |
| W0+580     | 3835275.856 | 2085470.197 | 80° |
| W0+596.732 | 3835278.859 | 2085486.657 | 80° |

广西壮族自治区工程勘察设计出图专用章

泽圣勘察设计院有限公司(1)

资质证书编号A245016211

设计单位广西壮族自治区住房和城乡建设厅监制

有效期至二〇二五年十二月三十一日

比例1:100

版本号

日期

图号

|   |      |                                   |    |       |      |     |    |     |    |     |     |     |    |
|---|------|-----------------------------------|----|-------|------|-----|----|-----|----|-----|-----|-----|----|
| <div>泽圣勘察设计院有限公司<br/>Zesheng Survey and Design Co., Ltd.<br/>城乡规划编制资质证书甲级 证书编号：自资规甲字24450818<br/>工程勘察专业类（工程测量、岩土工程、水文地质勘察）乙级 证书编号：B245016211<br/>建筑行业（建筑工程）甲级 市政行业（排水工程、环境卫生工程、桥梁工程、给水工程、道路工程）专业乙级 风景园林工程设计专项乙级 电力行业（新能源发电、送电工程、发电工程）专业乙级 证书编号：A245016211<br/>公路行业（公路）专业乙级 证书编号：A145016214(临)</div> | 建设单位 | 淮安市清江浦区和平镇人民政府                    | 图名 | 逐桩坐标表 | 专业负责 | 何帆静 | 审核 | 陆 玮 | 设计 | 黄凤梅 | 专 业 | 道 路 | 01 |
|   | 项目名称 | 2025年清江浦区和平镇宜居宜业和美乡村建设项目-十三支路西段工程 |    |       | 项目负责 | 陆 玮 | 校核 | 何帆静 | 制图 | 黄凤梅 | 设计号 | 合同号 |    |

平 曲 线 表

| 交<br>点<br>号 | 交点桩号       | 交点坐标        |             | 转角值 |     | 曲 线 要 素 值(米) |        |        |      |      |     |     | 曲 线 位 置      |                    |      |                    |         | 直线长度及方向       |               |       | 备注 |
|-------------|------------|-------------|-------------|-----|-----|--------------|--------|--------|------|------|-----|-----|--------------|--------------------|------|--------------------|---------|---------------|---------------|-------|----|
|             |            | X           | Y           | 左转角 | 右转角 | 半 径          | 缓和曲线参数 | 缓和曲线长度 | 切线长度 | 曲线长度 | 外 距 | 校正值 | 第一缓和曲线<br>起点 | 第一缓和曲线终点<br>或圆曲线起点 | 曲线中点 | 第二缓和曲线起点<br>或圆曲线终点 | 第二缓和段终点 | 直线长度<br>( 米 ) | 交点间距<br>( 米 ) | 计算方位角 |    |
| 1           | 2          | 3           | 4           | 5   | 6   | 7            | 8      | 9      | 10   | 11   | 12  | 13  | 14           | 15                 | 16   | 17                 | 18      | 19            | 20            | 21    | 22 |
| QD          | W0+0       | 3835175.39  | 2084899.018 |     |     |              |        |        |      |      |     |     |              |                    |      |                    |         |               |               | 79°   |    |
| JD1         | W0+14.762  | 3835178.3   | 2084913.49  |     | 1°  |              |        |        |      |      |     |     |              |                    |      |                    |         | 14.762        | 14.762        | 79°   |    |
| JD2         | W0+36.307  | 3835182.321 | 2084934.657 |     | 1°  |              |        |        |      |      |     |     |              |                    |      |                    |         | 21.545        | 21.545        | 81°   |    |
| JD3         | W0+60.412  | 3835186.256 | 2084958.438 | 3°  |     |              |        |        |      |      |     |     |              |                    |      |                    |         | 24.105        | 24.105        | 78°   |    |
| JD4         | W0+95.316  | 3835193.463 | 2084992.59  |     | 2°  |              |        |        |      |      |     |     |              |                    |      |                    |         | 34.904        | 34.904        | 80°   |    |
| JD5         | W0+132.756 | 3835200.078 | 2085029.441 |     | 1°  |              |        |        |      |      |     |     |              |                    |      |                    |         | 37.44         | 37.44         | 81°   |    |
| JD6         | W0+168.655 | 3835205.938 | 2085064.859 | 1°  |     |              |        |        |      |      |     |     |              |                    |      |                    |         | 35.899        | 35.899        | 80°   |    |
| JD7         | W0+231.739 | 3835217.242 | 2085126.922 |     | 0°  |              |        |        |      |      |     |     |              |                    |      |                    |         | 63.084        | 63.084        | 80°   |    |
| JD8         | W0+267.639 | 3835223.604 | 2085162.254 |     | 1°  |              |        |        |      |      |     |     |              |                    |      |                    |         | 35.9          | 35.9          | 81°   |    |
| JD9         | W0+301.485 | 3835229.128 | 2085195.646 | 1°  |     |              |        |        |      |      |     |     |              |                    |      |                    |         | 33.846        | 33.846        | 80°   |    |
| JD10        | W0+334.308 | 3835234.987 | 2085227.941 |     | 1°  |              |        |        |      |      |     |     |              |                    |      |                    |         | 32.823        | 32.823        | 81°   |    |
| JD11        | W0+433.791 | 3835251.218 | 2085326.091 | 1°  |     |              |        |        |      |      |     |     |              |                    |      |                    |         | 99.483        | 99.483        | 80°   |    |
| JD12        | W0+463.023 | 3835256.491 | 2085354.844 |     | 0°  |              |        |        |      |      |     |     |              |                    |      |                    |         | 29.232        | 29.232        | 80°   |    |
| JD13        | W0+495.843 | 3835262.349 | 2085387.137 |     | 1°  |              |        |        |      |      |     |     |              |                    |      |                    |         | 32.821        | 32.821        | 81°   |    |
| JD14        | W0+530.199 | 3835267.953 | 2085421.033 |     | 1°  |              |        |        |      |      |     |     |              |                    |      |                    |         | 34.356        | 34.356        | 82°   |    |
| JD15        | W0+562.509 | 3835272.717 | 2085452.99  | 2°  |     |              |        |        |      |      |     |     |              |                    |      |                    |         | 32.31         | 32.31         | 80°   |    |
| ZD          | W0+596.732 | 3835278.859 | 2085486.657 |     |     |              |        |        |      |      |     |     |              |                    |      |                    |         | 34.223        | 34.223        |       |    |

广西壮族自治区工程勘察设计出图专用章


泽圣勘察设计有限公司(1)

资质证书编号A245016211

广西壮族自治区住房和城乡建设厅监制

有效期至二〇二五年十二月三十日

|   |      |                                   |    |      |      |     |    |     |    |     |     |     |      |        |             |     |        |
|---|------|-----------------------------------|----|------|------|-----|----|-----|----|-----|-----|-----|------|--------|-------------|-----|--------|
| <div>泽圣勘察设计有限公司<br/>Zesheng Survey and Design Co., Ltd.<br/>城乡规划编制资质证书甲级 证书编号：自资规甲字第24450818<br/>工程勘察专业类（工程测量、岩土工程、水文地质勘察）乙级 证书编号：B245016211<br/>建筑行业（建筑工程）甲级 市政行业（排水工程、环境卫生工程、桥梁工程、给水工程、道路工程）专业乙级 风景园林工程设计专项乙级 电力行业（新能源发电、送电工程、发电工程）专业乙级 证书编号：A245016211<br/>公路行业（公路）专业乙级 证书编号：A145016214(临)</div> | 建设单位 | 淮安市清江浦区和平镇人民政府                    | 图名 | 平曲线表 | 专业负责 | 何帆静 | 审核 | 陆 玮 | 设计 | 黄凤梅 | 专 业 | 道 路 | 设计阶段 | 资质证书编号 | A245016211  | 版本号 | 01     |
|   | 项目名称 | 2025年清江浦区和平镇宜居宜业和美乡村建设项目-十三支路西段工程 |    |      | 项目负责 | 陆 玮 | 校核 | 何帆静 | 制图 | 黄凤梅 | 设计号 | 合同号 |      | 有效期至   | 二〇二五年十二月三十日 | 图号  | DL- 06 |

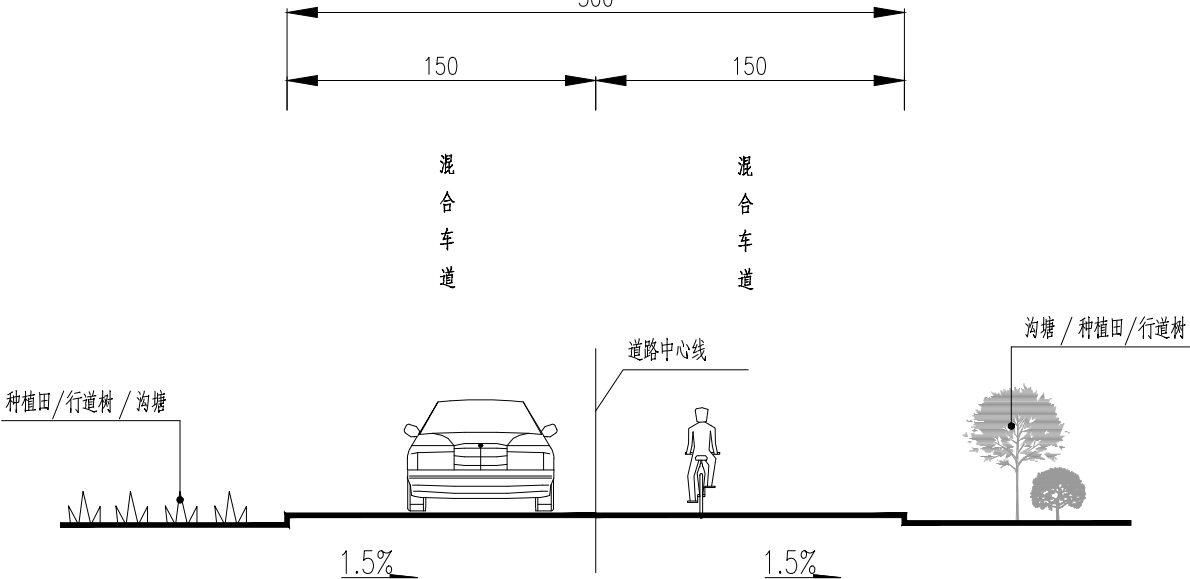

说明：


1. 本图尺寸均以厘米计;
2. 图中绿化、路灯仅为示意, 具体以各分项施工图设计为准;
3. 路拱横坡采用自然横坡。

## 泽圣勘察设计有限公司(1)

|            |            |
|------------|------------|
| 资质证书<br>编号 | A245016211 |
|------------|------------|

广西壮族自治区住房和城乡建设厅监制  
有效期至二〇二五年十二月三十一日

|   |      |                                   |    |      |         |    |      |    |     |     |     |      |   |
|---|------|-----------------------------------|----|------|---------|----|------|----|-----|-----|-----|------|---|
| <div> 泽圣勘察设计公司</div> <div>Zesheng Survey and Design Co., Ltd.</div> <div>城乡规划编制资质证书甲 证书编号: 自资规甲[2024]501818</div> <div>工程勘察专业类(工程测量、岩土工程、水文地质勘察)乙级 证书编号: B245016211</div> <div>建筑行业(建筑工程)甲 市政行业(排水工程、环境卫生工程、桥梁工程、给水工程、风景园林工程)乙级 市政行业(环境卫生工程、环境卫生工程、桥梁工程、给水工程、风景园林工程)乙级 证书编号: A245016211</div> <div>电力行业(新能源发电、送电工程、变电工程)专业乙级 证书编号: A245016211</div> <div>公路行业(公路)专业乙级 证书编号: A145016214(临)</div> | 建设单位 | 淮安市清江浦区和平镇人民政府                    | 图名 | 专业负责 | 何帆静     | 审核 | 陆 玮  | 设计 | 黄凤梅 | 专 业 | 道 路 | 设计阶段 | <div>资质证书编号: A245016211</div> <div>广西壮族自 治 区 住 房 和 城 乡 建 设 厅 监 制</div> <div>有效期至: 2025年11月三十日</div> |
|   | 项目名称 | 2025年清江浦区和平镇宜居宜业和美乡村建设项目-十三支路西段工程 |    |      | 道路标准横断面 |    | 项目负责 |    | 陆 玮 |     |     |      |   |

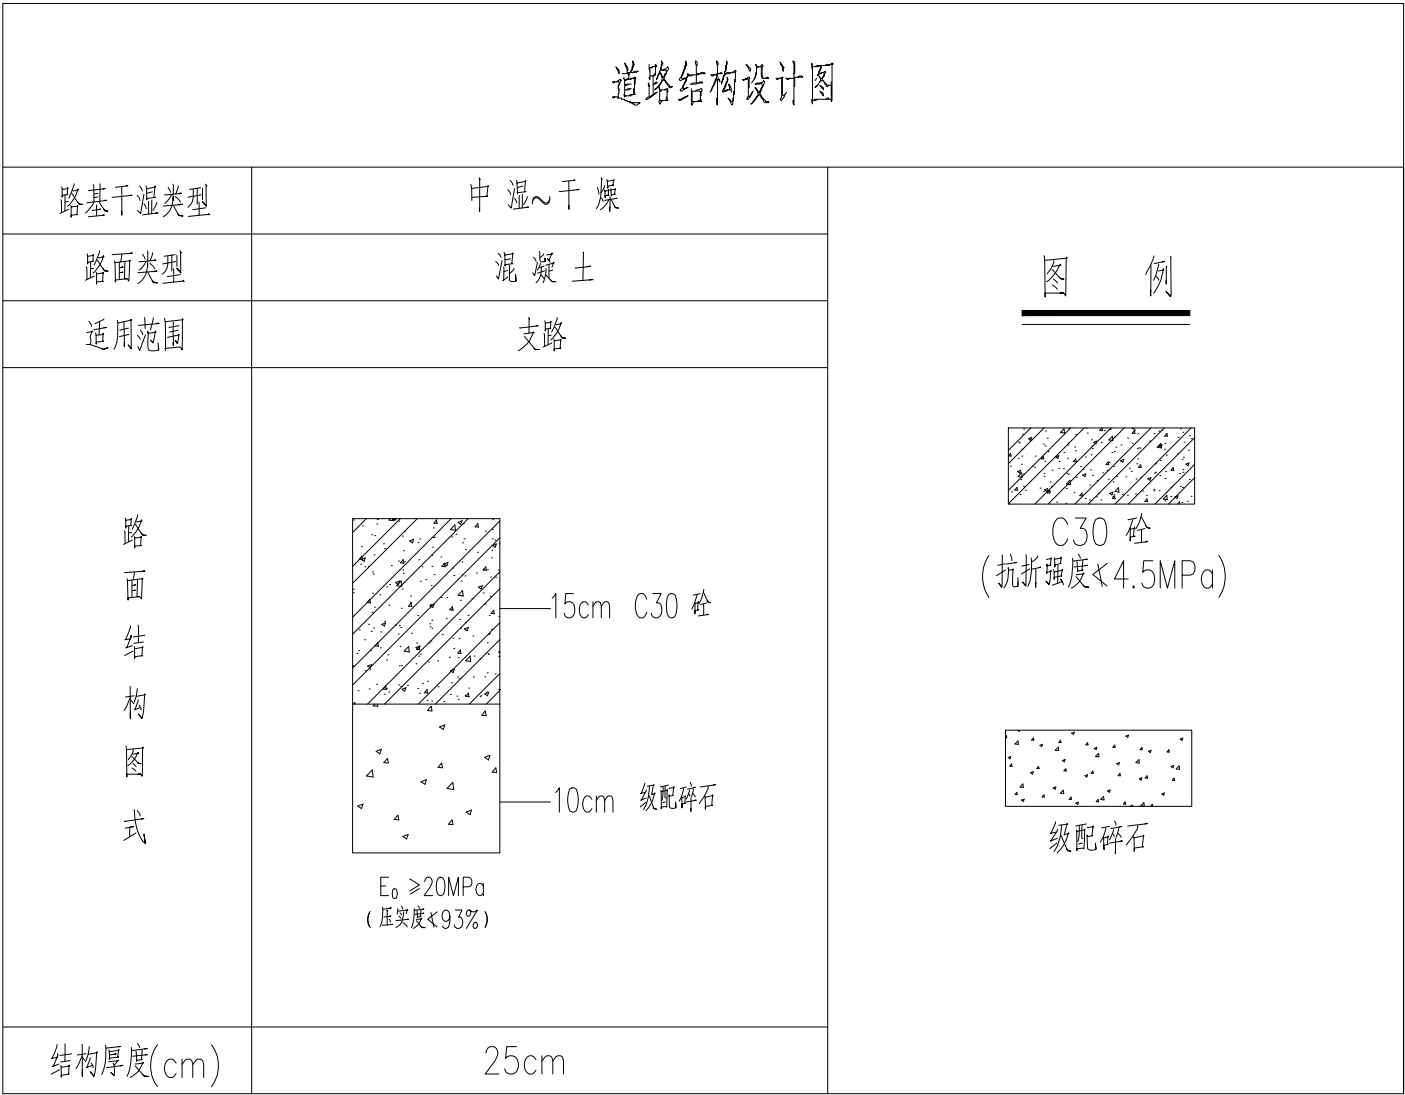

- 说明：
- 1、本图尺寸除钢筋直径以毫米计外，余均以厘米计。

2、根据全线路面破坏情况、破损评定，结合实际施工技术条件，采取现将破损路面整治，经过检测合格（弯沉值≤0.20mm）后方可再进行罩面加铺施工。

3、水泥路面加铺前需对老路采用吹风机进行清扫，接缝处采用接缝料灌缝后骑缝粘贴48cm宽的抗裂贴。

3、白加黑路段水泥混凝土路面上应洒布改性乳化沥青黏层，改性乳化沥青不得稀释，应采用洒布车机械洒布，洒布量为0.2—0.3kg/m2，实际洒布量可根据路面表面状况和清洁程度进行调整。

广西壮族自治区工程勘察设计出图专用章

泽圣勘察设计院有限公司(1)

资质证书编号A245016211

有效期至二〇二五年十二月三十一日

广西壮族自治区住房和城乡建设厅监制

|   |      |                                   |    |         |      |     |    |     |    |     |     |     |      |    |     |        |    |
|---|------|-----------------------------------|----|---------|------|-----|----|-----|----|-----|-----|-----|------|----|-----|--------|----|
| <div><div><div></div></div><div>泽圣勘察设计院有限公司</div><div>Zesheng Survey and Design Co., Ltd.</div><div>城乡规划编制资质证书甲级 证书编号：自资规甲字24450818</div><div>工程勘察专业类（工程测量、岩土工程、水文地质勘察）乙级 证书编号：B245016211</div><div>建筑行业（建筑工程）甲级 市政行业（排水工程、环境卫生工程、桥梁工程、给水工程、道路工程）专业乙级 风景园林工程设计专项乙级 电力行业（新能源发电、送电工程、变电工程）专业乙级 证书编号：A245016211</div><div>公路行业（公路）专业乙级 证书编号：A145016214（临）</div></div> | 建设单位 | 淮安市清江浦区和平镇人民政府                    | 图名 | 道路结构设计图 | 专业负责 | 何帆静 | 审核 | 陆 玮 | 设计 | 黄凤梅 | 专 业 | 道 路 | 设计阶段 | 日期 | 图 号 | DL- 08 | 01 |
|   | 项目名称 | 2025年清江浦区和平镇宜居宜业和美乡村建设项目-十三支路西段工程 |    |         | 项目负责 | 陆 玮 | 校核 | 何帆静 | 制图 | 黄凤梅 | 设计号 | 合同号 |      |    |     |        |    |



道路工程量统计表

| 序号     | 桩号范围            | 长度（m）  | 车行道          |              |                         |          | 清表         | 备注   |
|--------|-----------------|--------|--------------|--------------|-------------------------|----------|------------|------|
|        |                 |        | 15cmC30砼（m2） | 10cm级配碎石（m2） | 长0.7m、直径14mm钢筋（根）间距60cm | 钢筋重量（Kg） | 30cm土方（m2） |      |
| 1.0000 | W0+0～W0+596.732 | 596.73 | 1790.20      | 1790.20      | 15                      | 12.71    | 1790.20    | 新建道路 |

广西壮族自治区工程勘察设计出图专用章  
泽圣勘察设计院有限公司(1)  
资质证书编号 A245016211  
有效期至二〇二五年十二月三十一日

|   |      |                                   |    |        |      |     |    |     |    |     |     |     |      |    |          |     |        |
|---|------|-----------------------------------|----|--------|------|-----|----|-----|----|-----|-----|-----|------|----|----------|-----|--------|
| <div>泽圣勘察设计院有限公司</div> <div>Zesheng Survey and Design Co., Ltd.</div> <div>城乡规划编制资质证书甲级 证书编号：自资规甲字24450818</div> <div>工程勘察专业类（工程测量、岩土工程、水文地质勘察）乙级 证书编号：B245016211</div> <div>建筑行业（建筑工程）甲级 市政行业（排水工程、环境卫生工程、桥梁工程、给水工程、道路工程）专业乙级 风景园林工程设计专项乙级 电力行业（新能源发电、送电工程、发电工程）专业乙级 证书编号：A245016211</div> <div>公路行业（公路）专业乙级 证书编号：A145016214（临）</div> | 建设单位 | 淮安市清江浦区和平镇人民政府                    | 图名 | 工程量统计表 | 专业负责 | 何帆静 | 审核 | 陆 玮 | 设计 | 黄凤梅 | 专 业 | 道 路 | 设计阶段 | 日期 | 2025年11月 | 图 号 | DL- 10 |
|   | 项目名称 | 2025年清江浦区和平镇宜居宜业和美乡村建设项目-十三支路西段工程 |    |        | 项目负责 | 陆 玮 | 校核 | 何帆静 | 制图 | 黄凤梅 | 设计号 | 合同号 |      |    |          |     |        |

广西壮族自治区住房和城乡建设厅监制

有效期限自二〇二五年十二月三十一日

设计人：何帆静

审核人：陆玮

校核人：何帆静

制图人：黄凤梅