
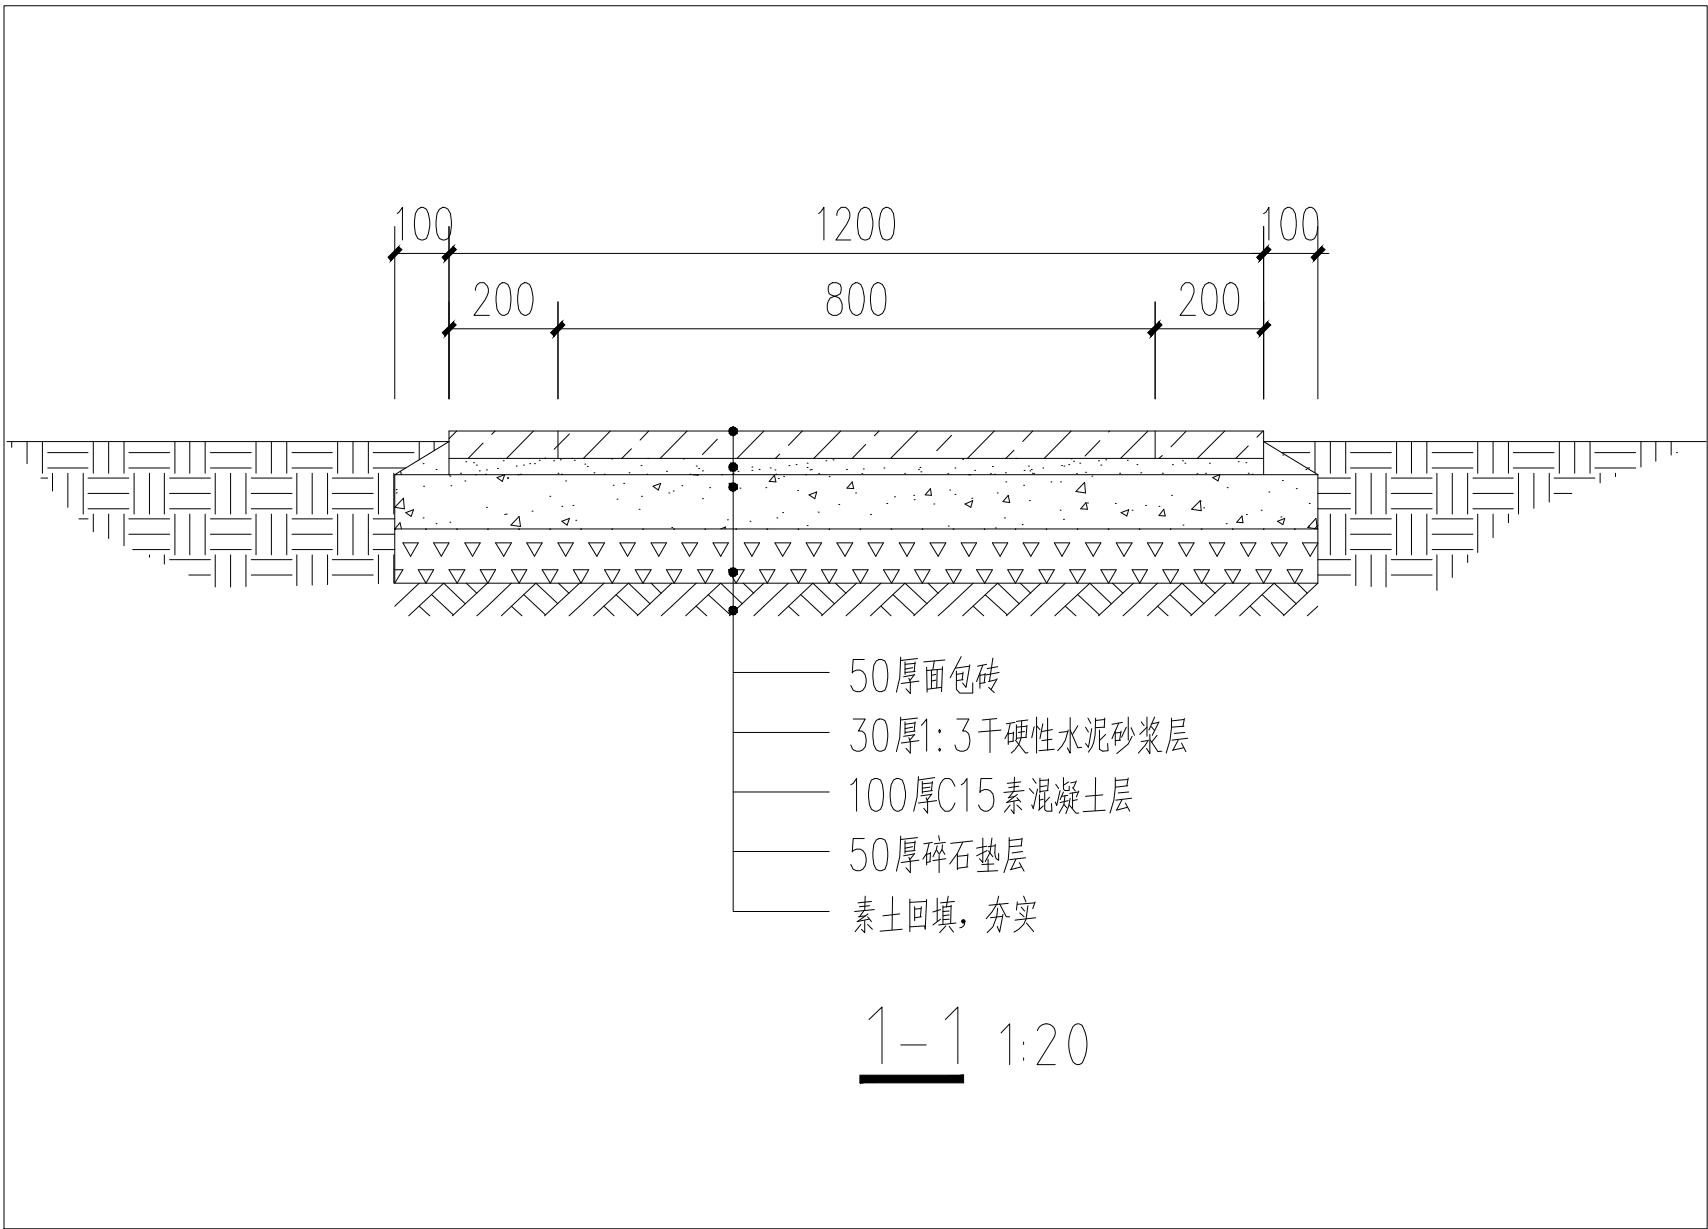


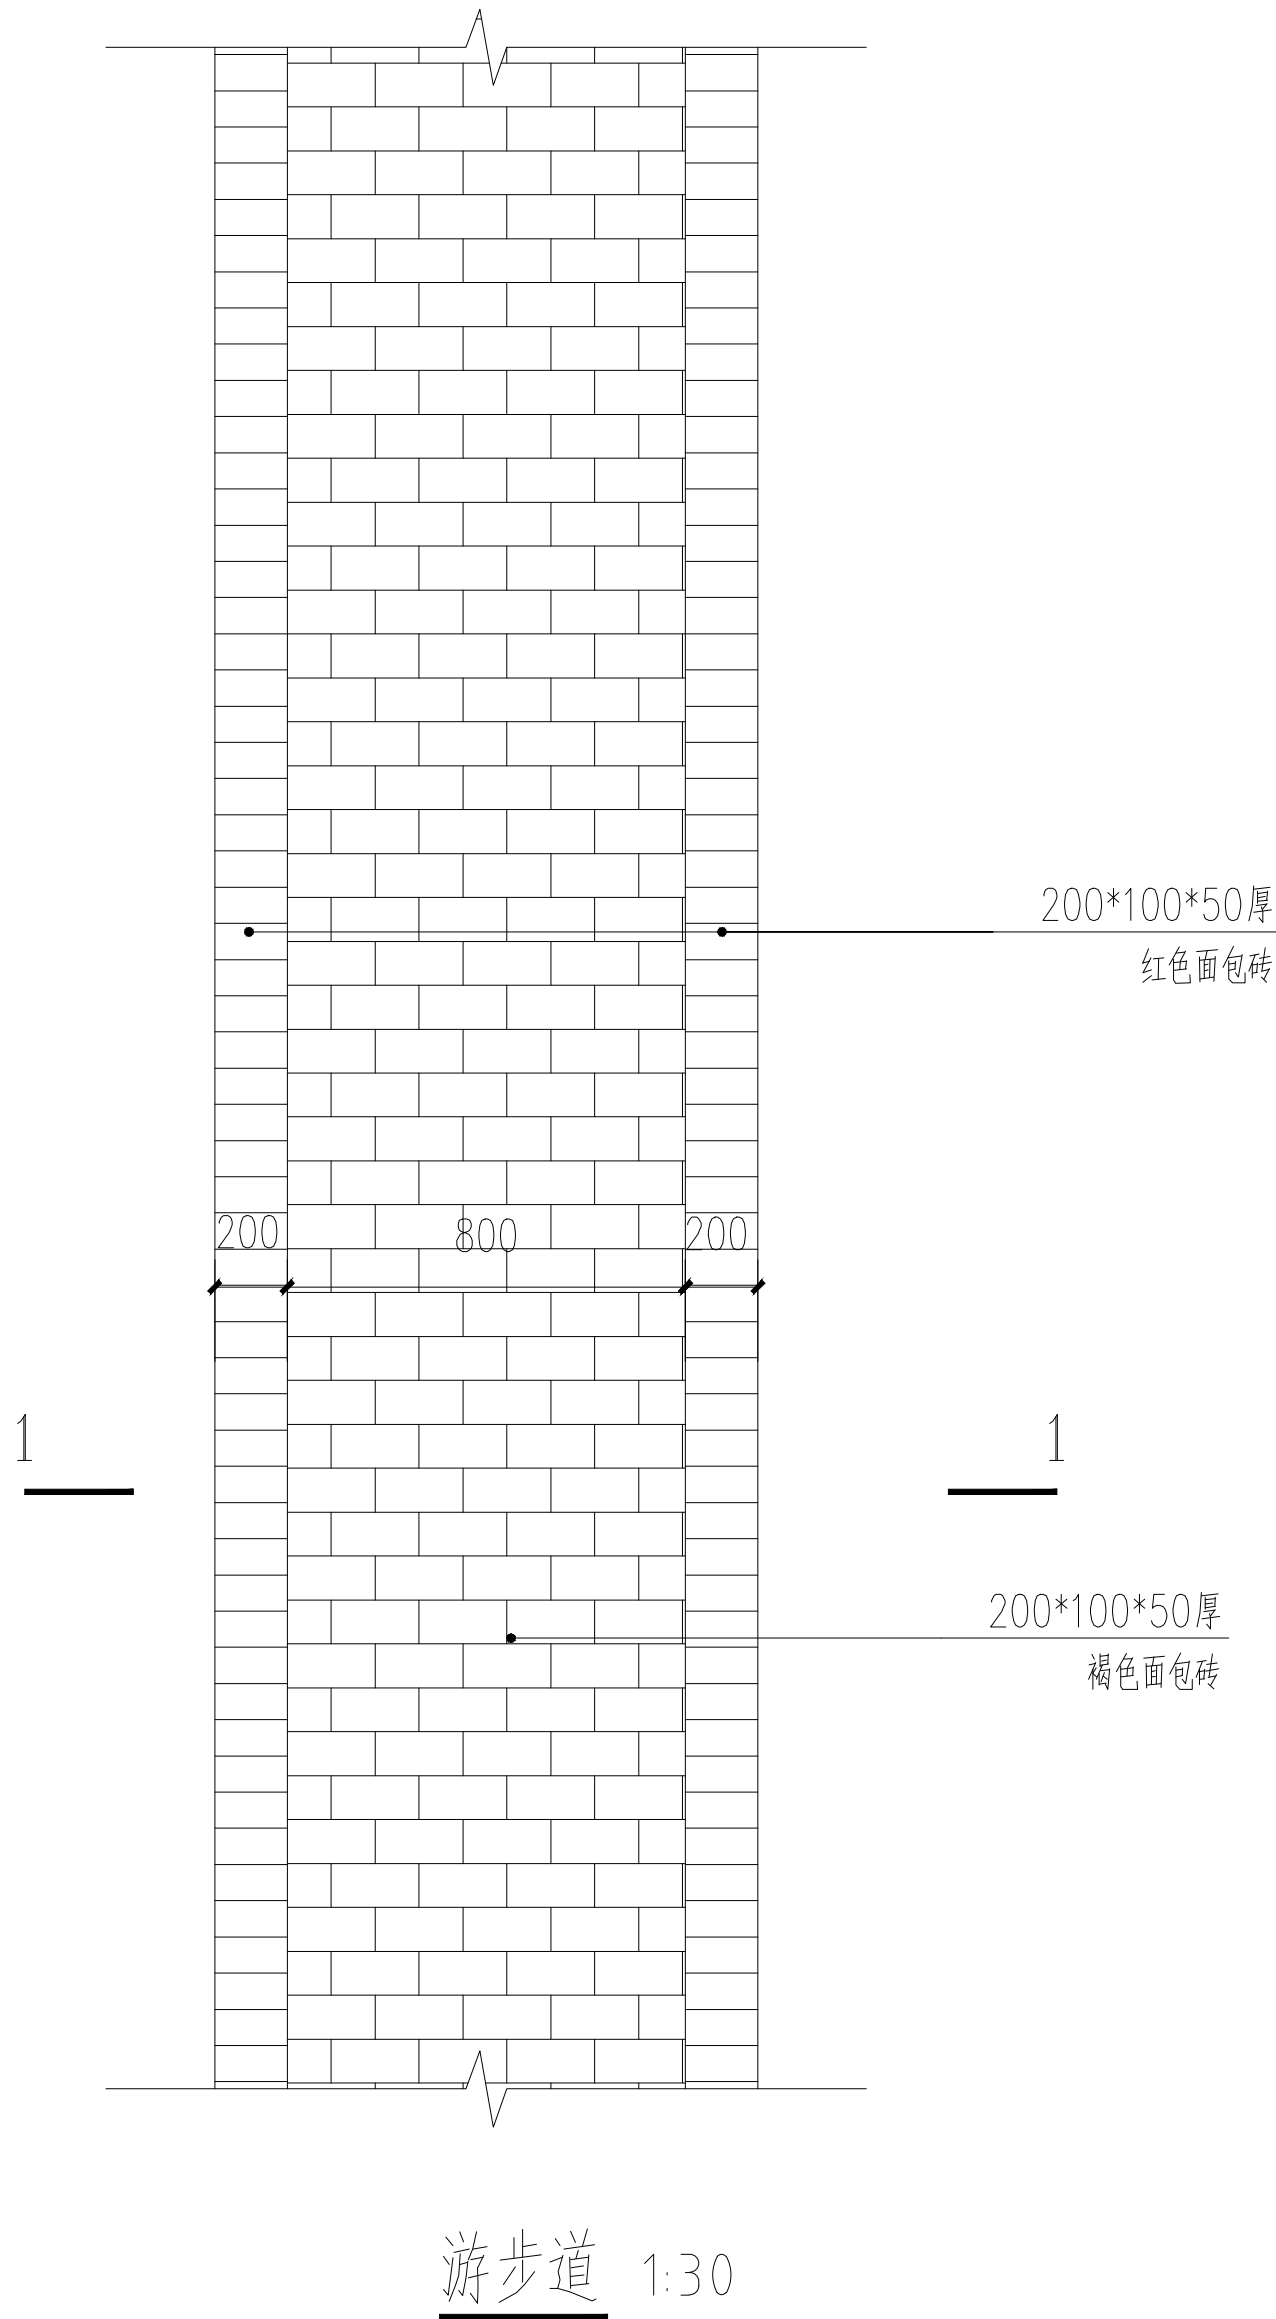

	实 名	签 名
项目负责人		
专业负责人	朱海涯	朱海涯
设 计 人	巢益	巢益

注册（执业）章

预留章

出图章

铭扬工程设计集团有限公司
建筑行业（建筑工程）甲级★NO:A133020565
至2029年07月24日
浙江省住房和城乡建设厅监制

审图章

竣工章

本图未盖出图专用章无效

铭扬工程设计集团有限公司
MING YANG ENGINEERING DESIGN GROUP CO., LTD





证 书 编 号: A233020562

资质类别及等级: 建筑行业（建筑工程）甲级;
风景园林工程设计专项甲级;
市政行业乙级;
水利行业丙级;



类 别	实 名	签 名
审 定	牛冬	牛冬
审 核	朱海涯	朱海涯
校 对	胥东辉	胥东辉

会 签		
建 筑	电 气	
结 构	暖 通	
给 排 水	其 他	

建设单位	高家堰镇人民政府		
工程名称	天河邻里中心项目		
子项名称			
工程编号			
子项编号			
图纸名称	红砖路铺装详图		
专 业	道路	比 例	1:100
阶 段	施工图	日 期	2025.06
版 本 号		图 号	

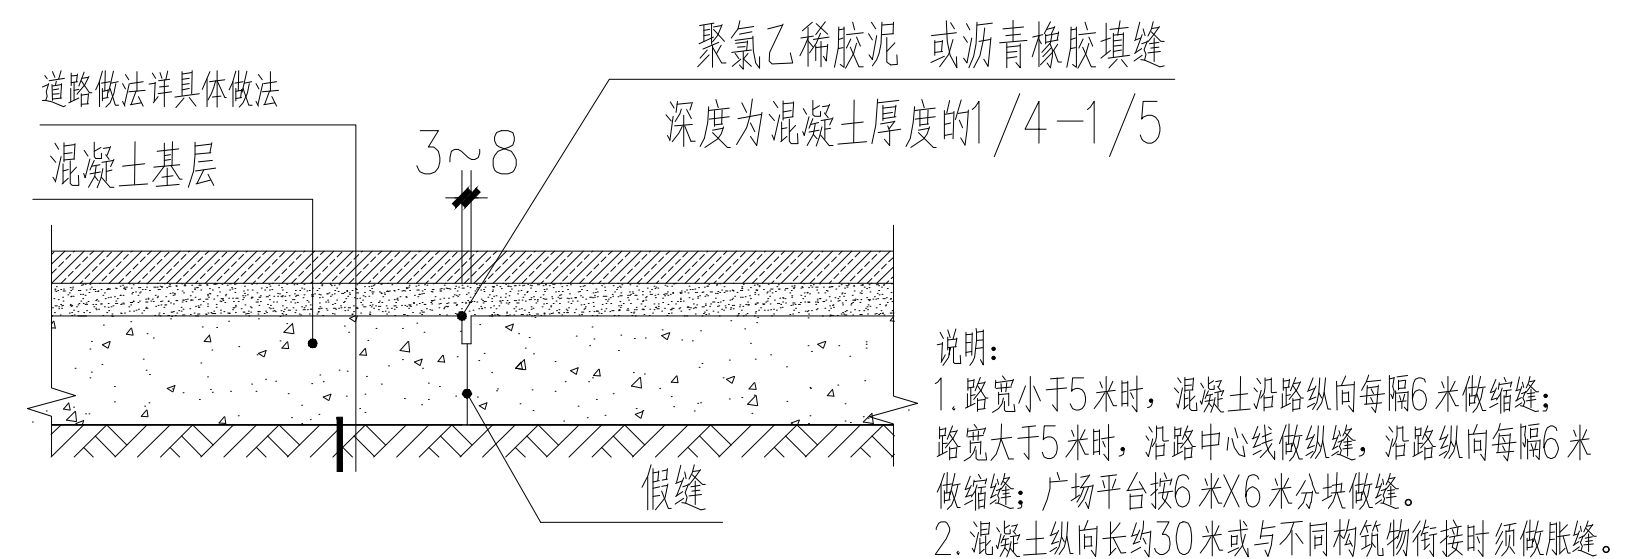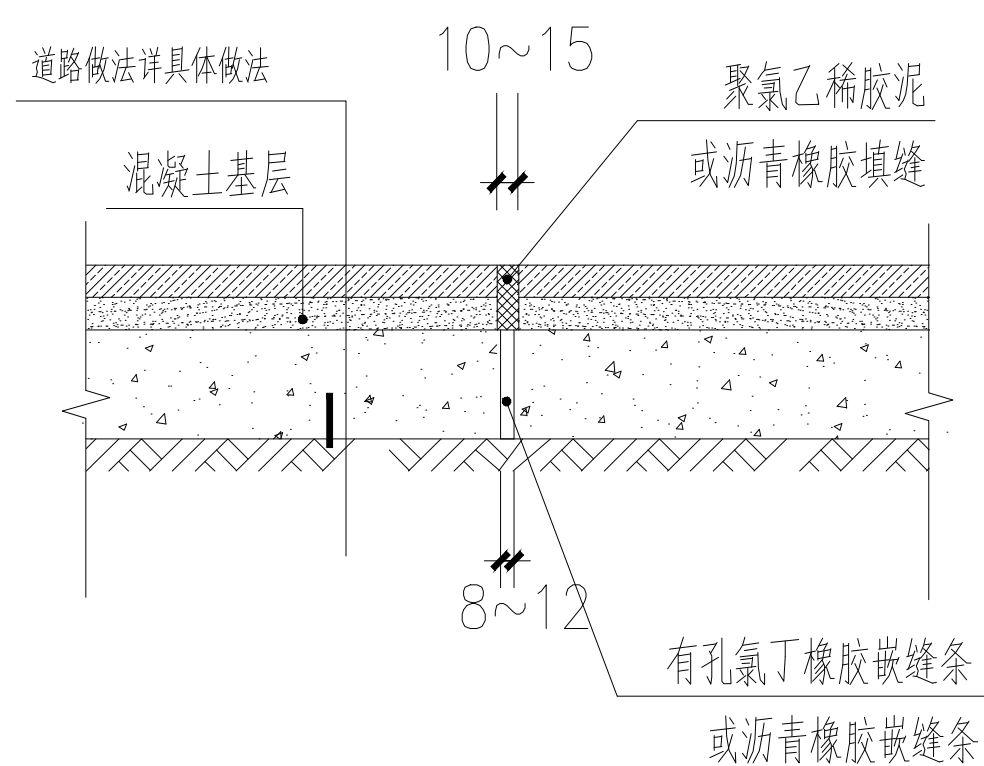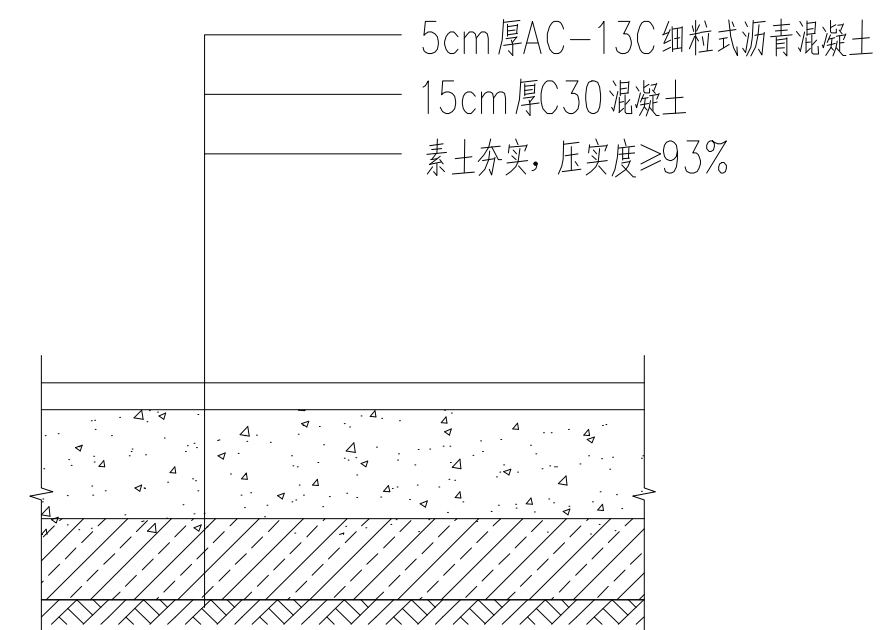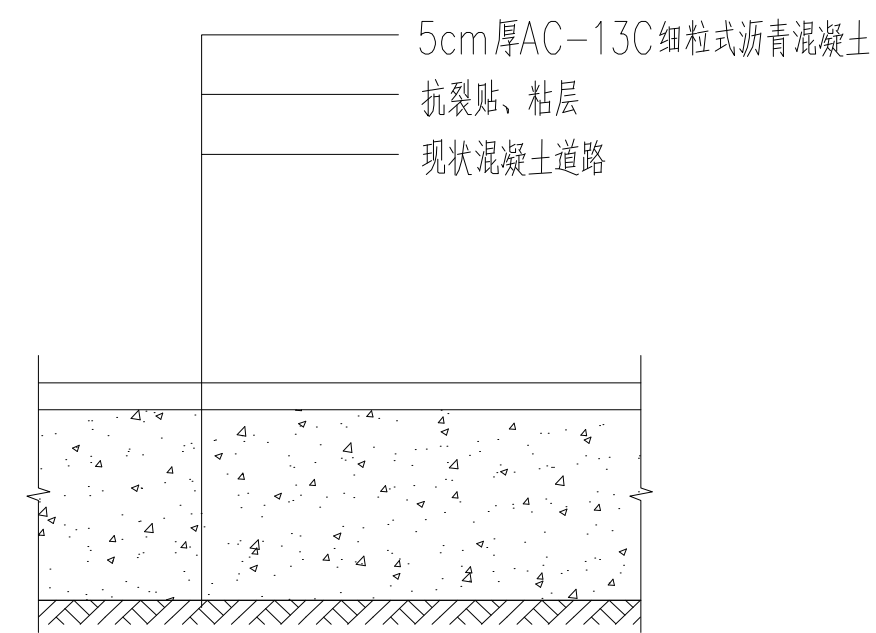

	实 名	签 名
项目负责人		
专业负责人	朱海涯	
设 计 人	龔益	
注册（执业）章		
预留章		
出图章		
铭扬工程设计集团有限公司 建筑行业（建筑工程）甲级（有效期至2029年07月24日）★NO:A133020565 浙江省住房和城乡建设厅监制		
审图章		
竣工章		
本图未盖出图专用章无效		
 铭扬工程设计集团有限公司 MING YANG ENGINEERING DESIGN GROUP CO., LTD 证书编号: A233020562 资质类别及等级: 建筑行业（建筑工程）甲级; 风景园林工程设计专项甲级; 市政行业乙级; 水利行业丙级;		
类 别	实 名	签 名
审 定	牛冬	
审 核	朱海涯	
校 对	胥东辉	
会 签		
建 筑	电 气	
结 构	暖 通	
给 排 水	其 他	
建设单位	高家堰镇人民政府	
工程名称	天河邻里中心项目	
子项名称		
工程编号		
子项编号		
图纸名称	石子广场、破损运动场地修复铺装大样	
专 业	道路	比 例 1:100
阶 段	施工图	日 期 2025.06
版 本 号	图 号	

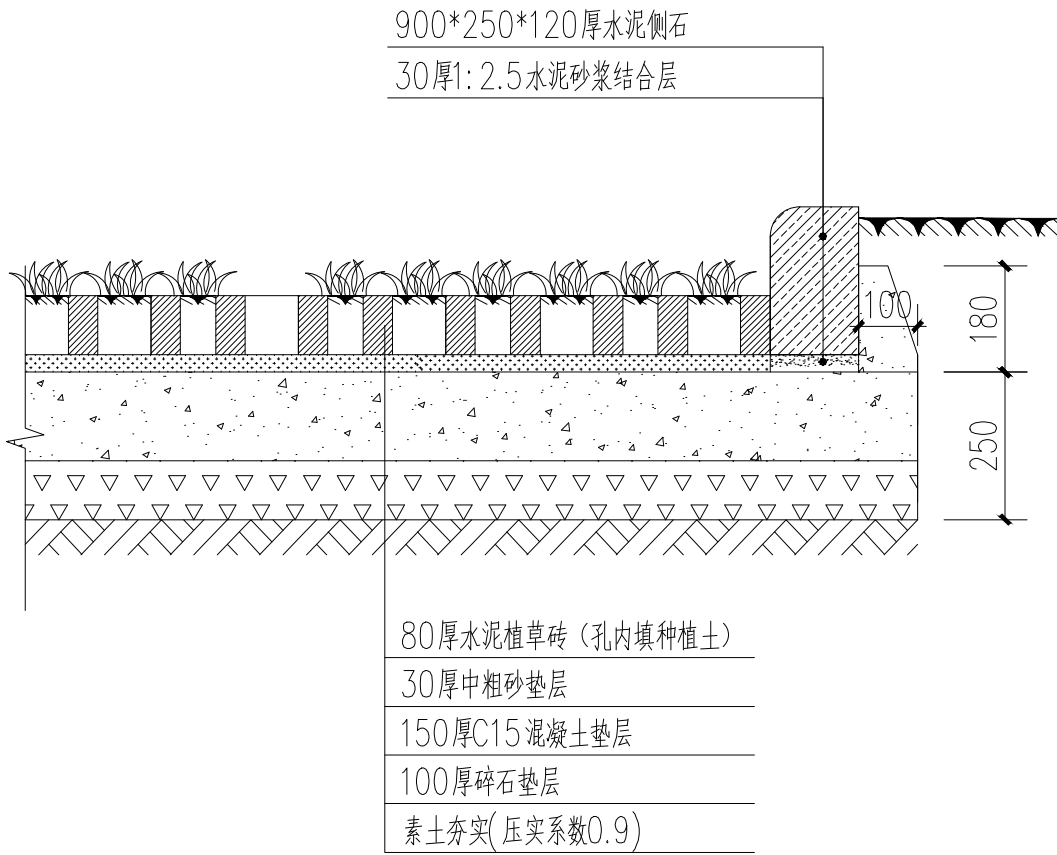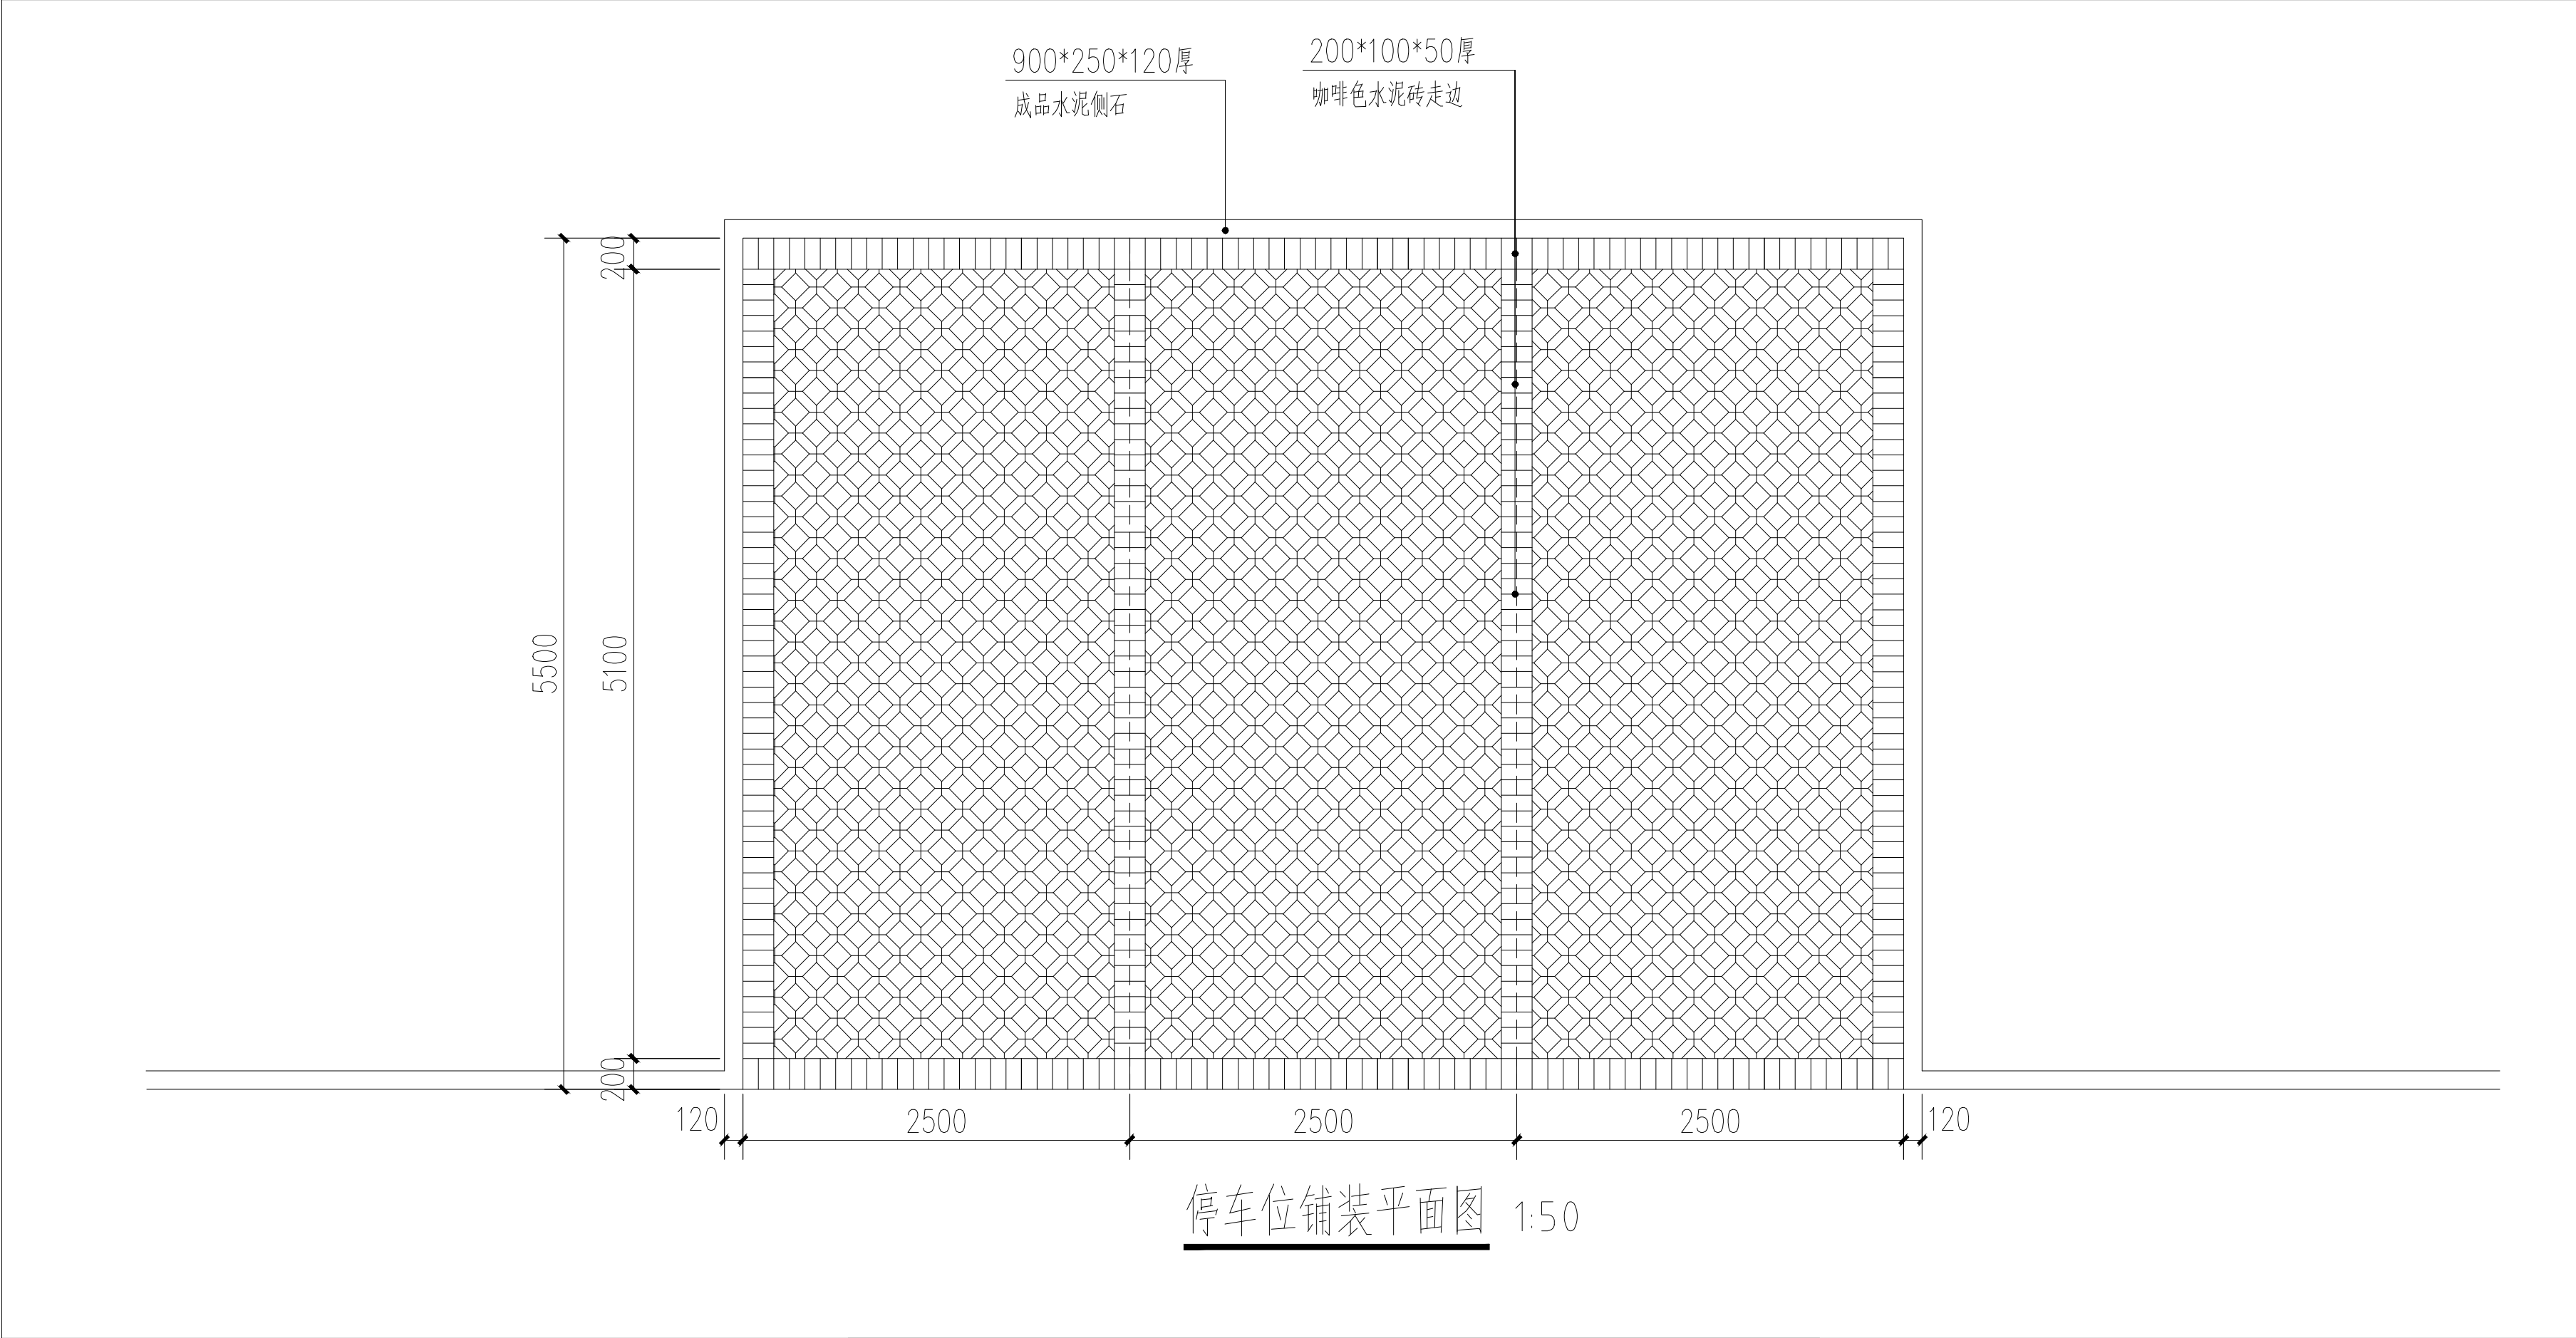

	实 名	签 名
项目负责人		
专业负责人	朱海涯	
设 计 人	戴益	
注册（执业）章		
预留章		
出图章 铭扬工程设计集团有限公司 建筑行业（建筑工程）甲级（有效期至2029年07月24日） NO:A133020565 浙江省住房和城乡建设厅监制		
审图章		
竣工章		
本图未盖出图专用章无效		
铭扬工程设计集团有限公司 MING YANG ENGINEERING DESIGN GROUP CO., LTD 证 书 编 号: A233020562 资质类别及等级: 建筑行业（建筑工程）甲级; 风景园林工程设计专项甲级; 市政行业乙级; 水利行业丙级;		
类 别	实 名	签 名
审 定	牛冬	牛冬
审 核	朱海涯	朱海涯
校 对	晋东辉	晋东辉
会 签		
建 筑		电 气
结 构		暖 通
给 排 水		其 他
建设单位	高家堰镇人民政府	
工程名称	天河邻里中心项目	
子项名称		
工程编号		
子项编号		
图纸名称	停车场详图	
专 业	道路	比 例 1:100
阶 段	施工图	日 期 2025.06
版 本 号	图 号	