



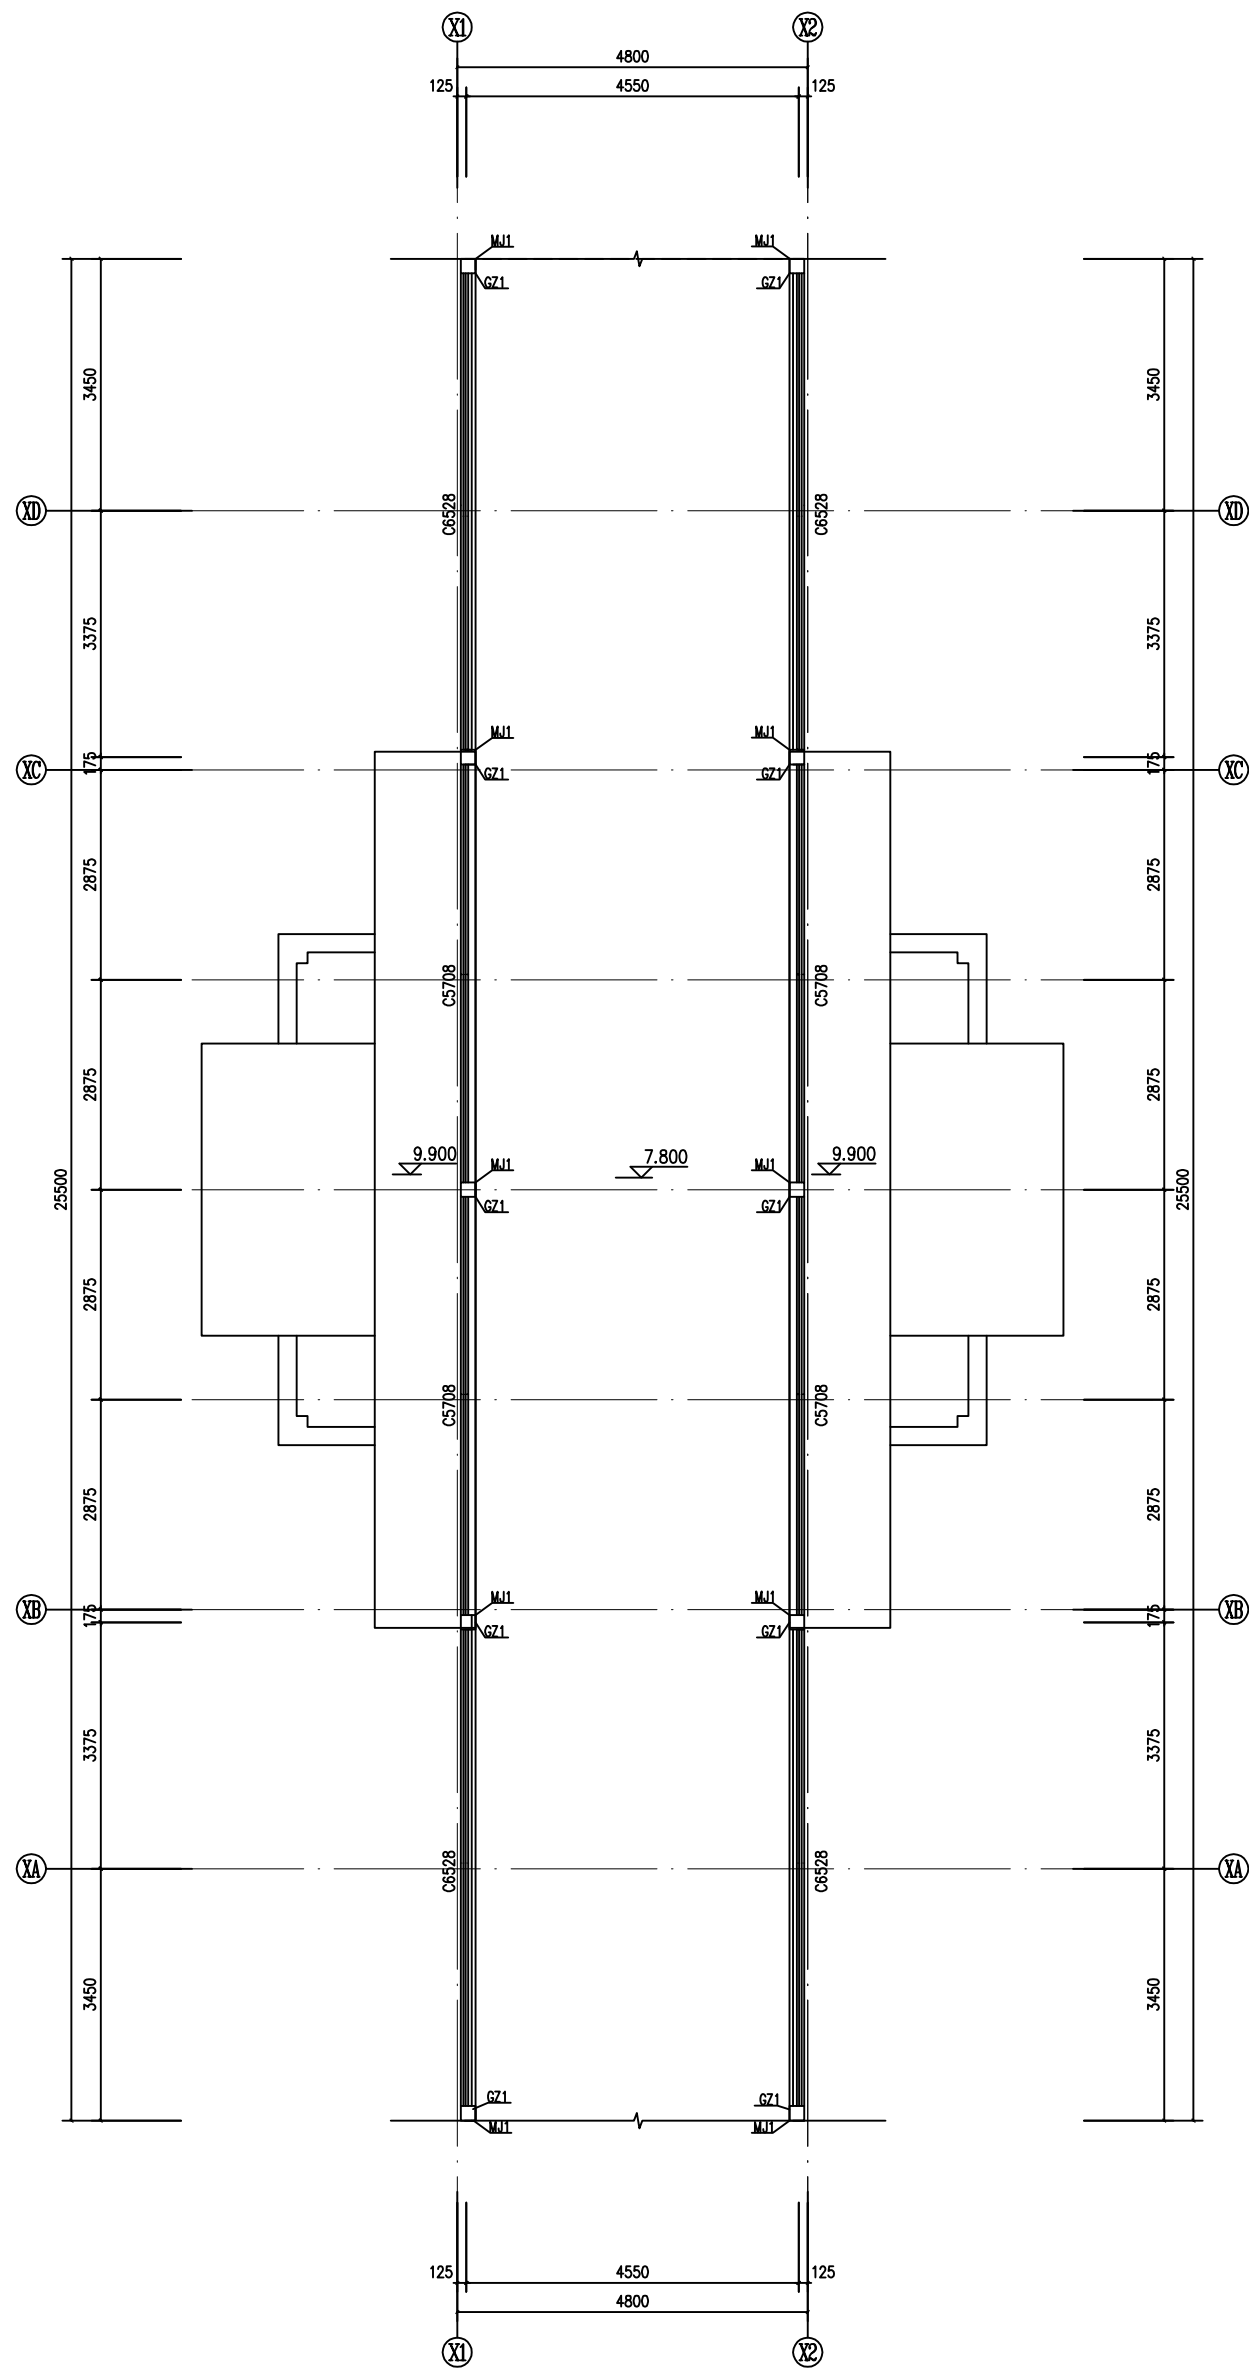

连廊三层柱平面图1:50

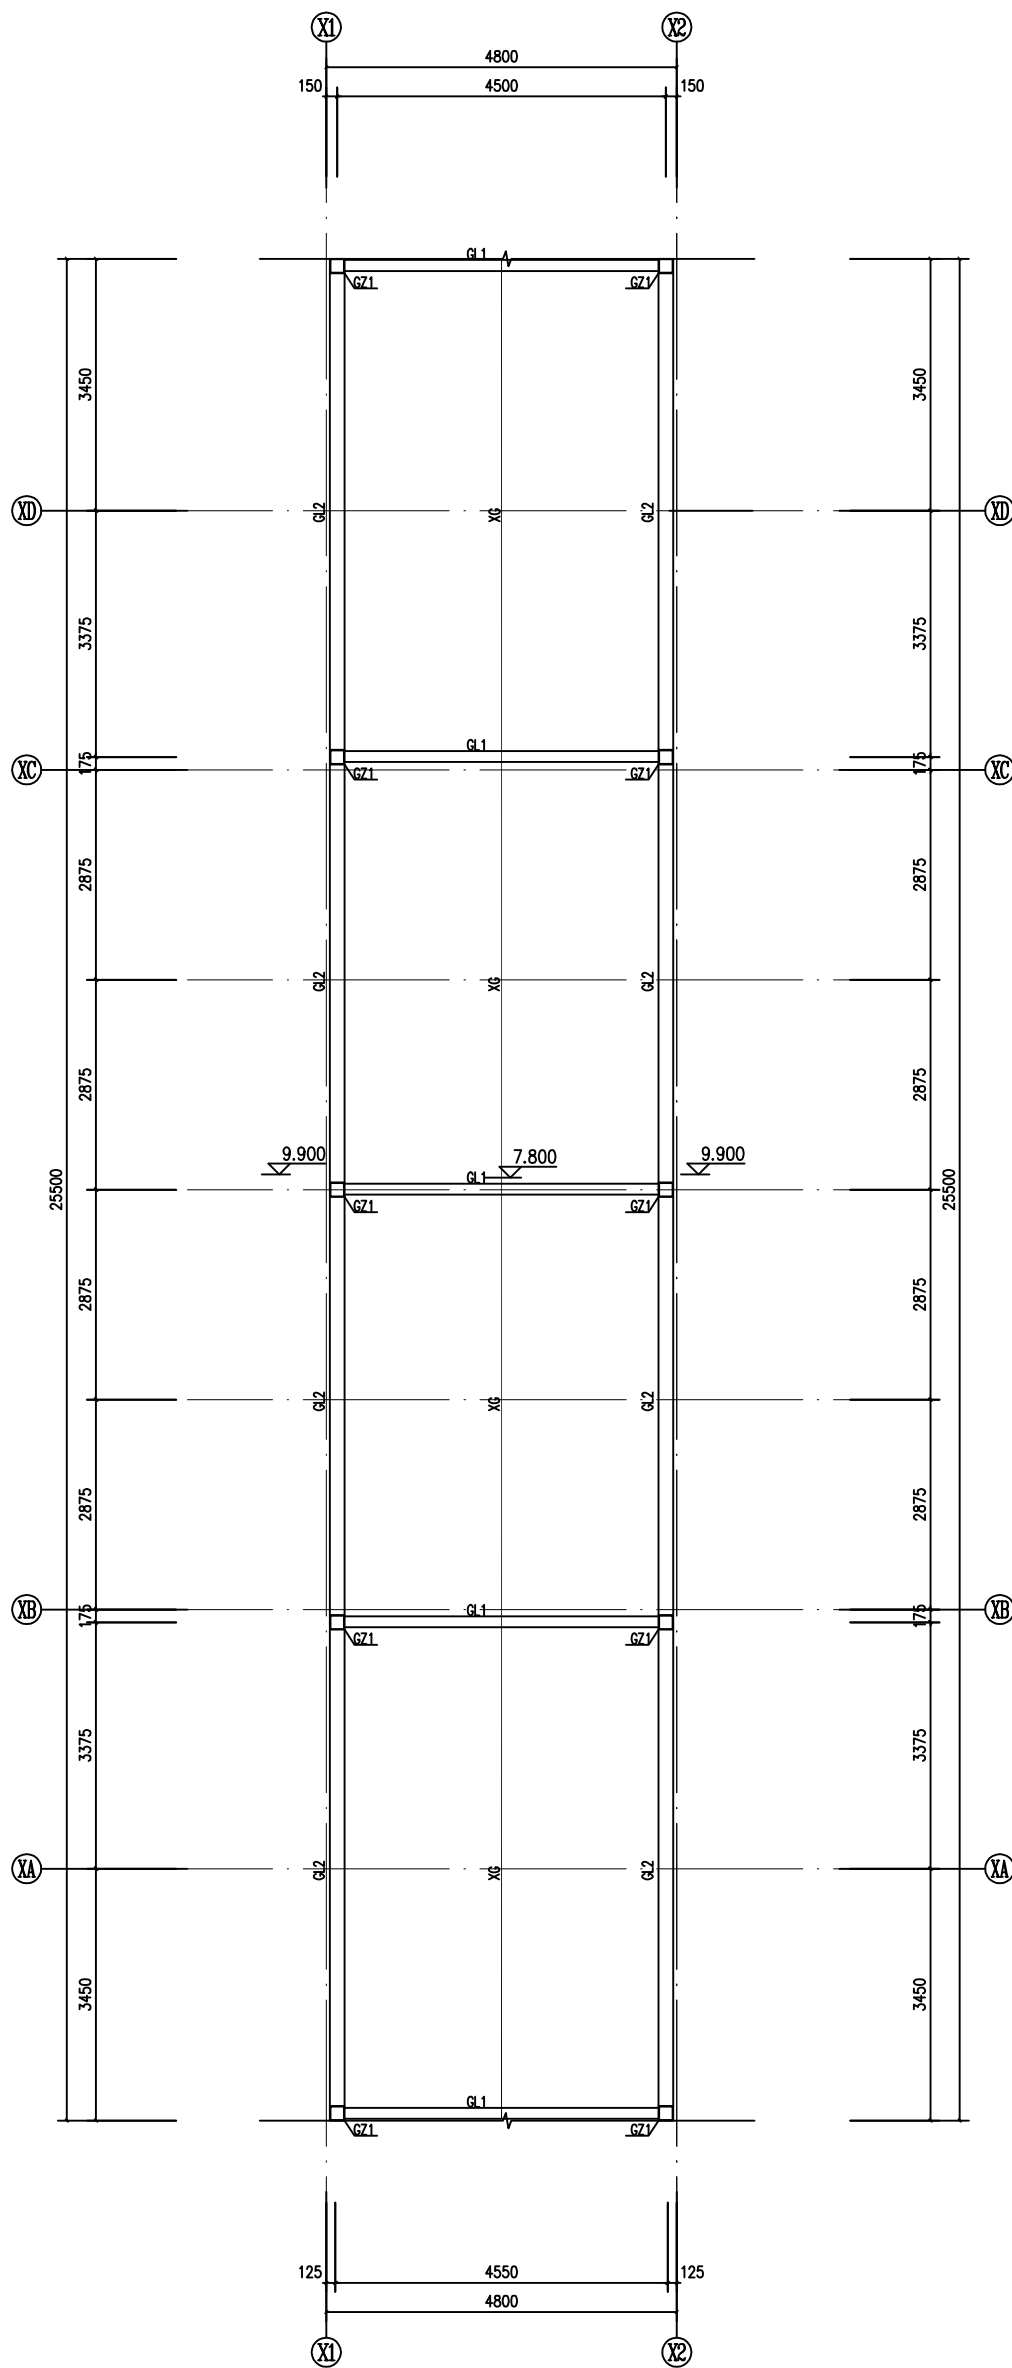

连廊三层梁平面图1:50

截面表				
构件号	名称	截面	材质	备注
GZ1	柱	□200X200X8	Q235	
GL1	梁	HN300X150X7X11	Q235	
GL2	梁	□300X200X6	Q235	
XG	材料	Φ8@1.5	Q235	

会 签 栏	专 业	签 名
	建 筑	
	结 构	
	给排水	
	电 气	
	暖 通	

设计单位



大洲设计咨询集团有限公司
DaZhou Design Consulting Group Co., Ltd

用心设计，绘制人生蓝图
证书编号：A232006431

资质业务范围

建筑行业（建筑工程、人防工程）
风景园林工程设计专项
市政行业、水利行业
公路行业（公路）
电力行业（送电工程、变电工程）

建设单位	盱眙县实验小学
------	---------

项目名称	教学楼连廊三层改造
工程名称	教学楼连廊三层改造
项目编号	
姓 名	签 名
审 核	董玉勇
项目负责人	田洪斌
专业负责人	董玉勇
校 对	卢 雷
设 计	蒋大圣
绘 图	蒋大圣

图 纸 名 称	连廊三层柱平面图 连廊三层梁平面图
专 业	结 构
图 号	GS-01/02
日 期	2025. 06

执业专用章

中华人民共和国一级注册结构工程师
姓 名：董 玉 勇
注册 号：3200643-S020
有 效 期：至2027年06月

(按规定加盖)

出图专用章

江苏省工程勘察设计出图专用章
大洲设计咨询集团有限公司
资质证书 A132009158
编 号 A232006431 B232009155
江苏省住房和城乡建设厅监制(J)
有效期至二〇二五年九月三十日

本图须加盖出图签章，否则一律无效

