


专业	姓名
专	签

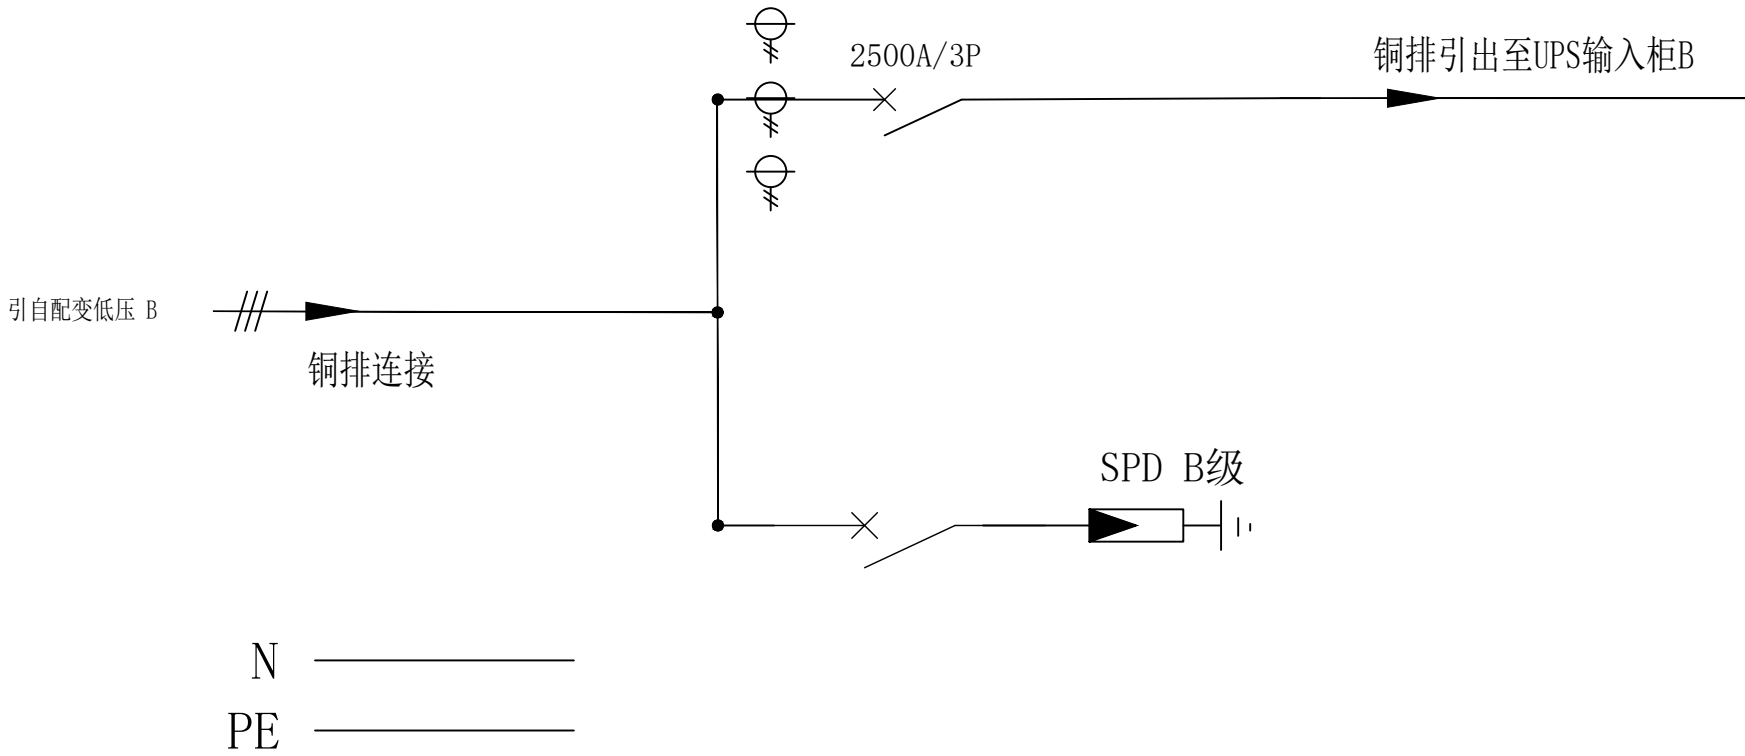

进线柜 B 系统图

档案号

主 管	陶通伟	校 对	李 丹	江苏时代智慧信息工程设计有限公司 设计证书编号: A232060329	
设计负责人	刘明安	审 核	袁 红		
设 计	张磊	出图日期	2024.01	图纸名称	淮阴区公安局一楼数据中心进线柜B 系统图
图纸编号	DC-029				