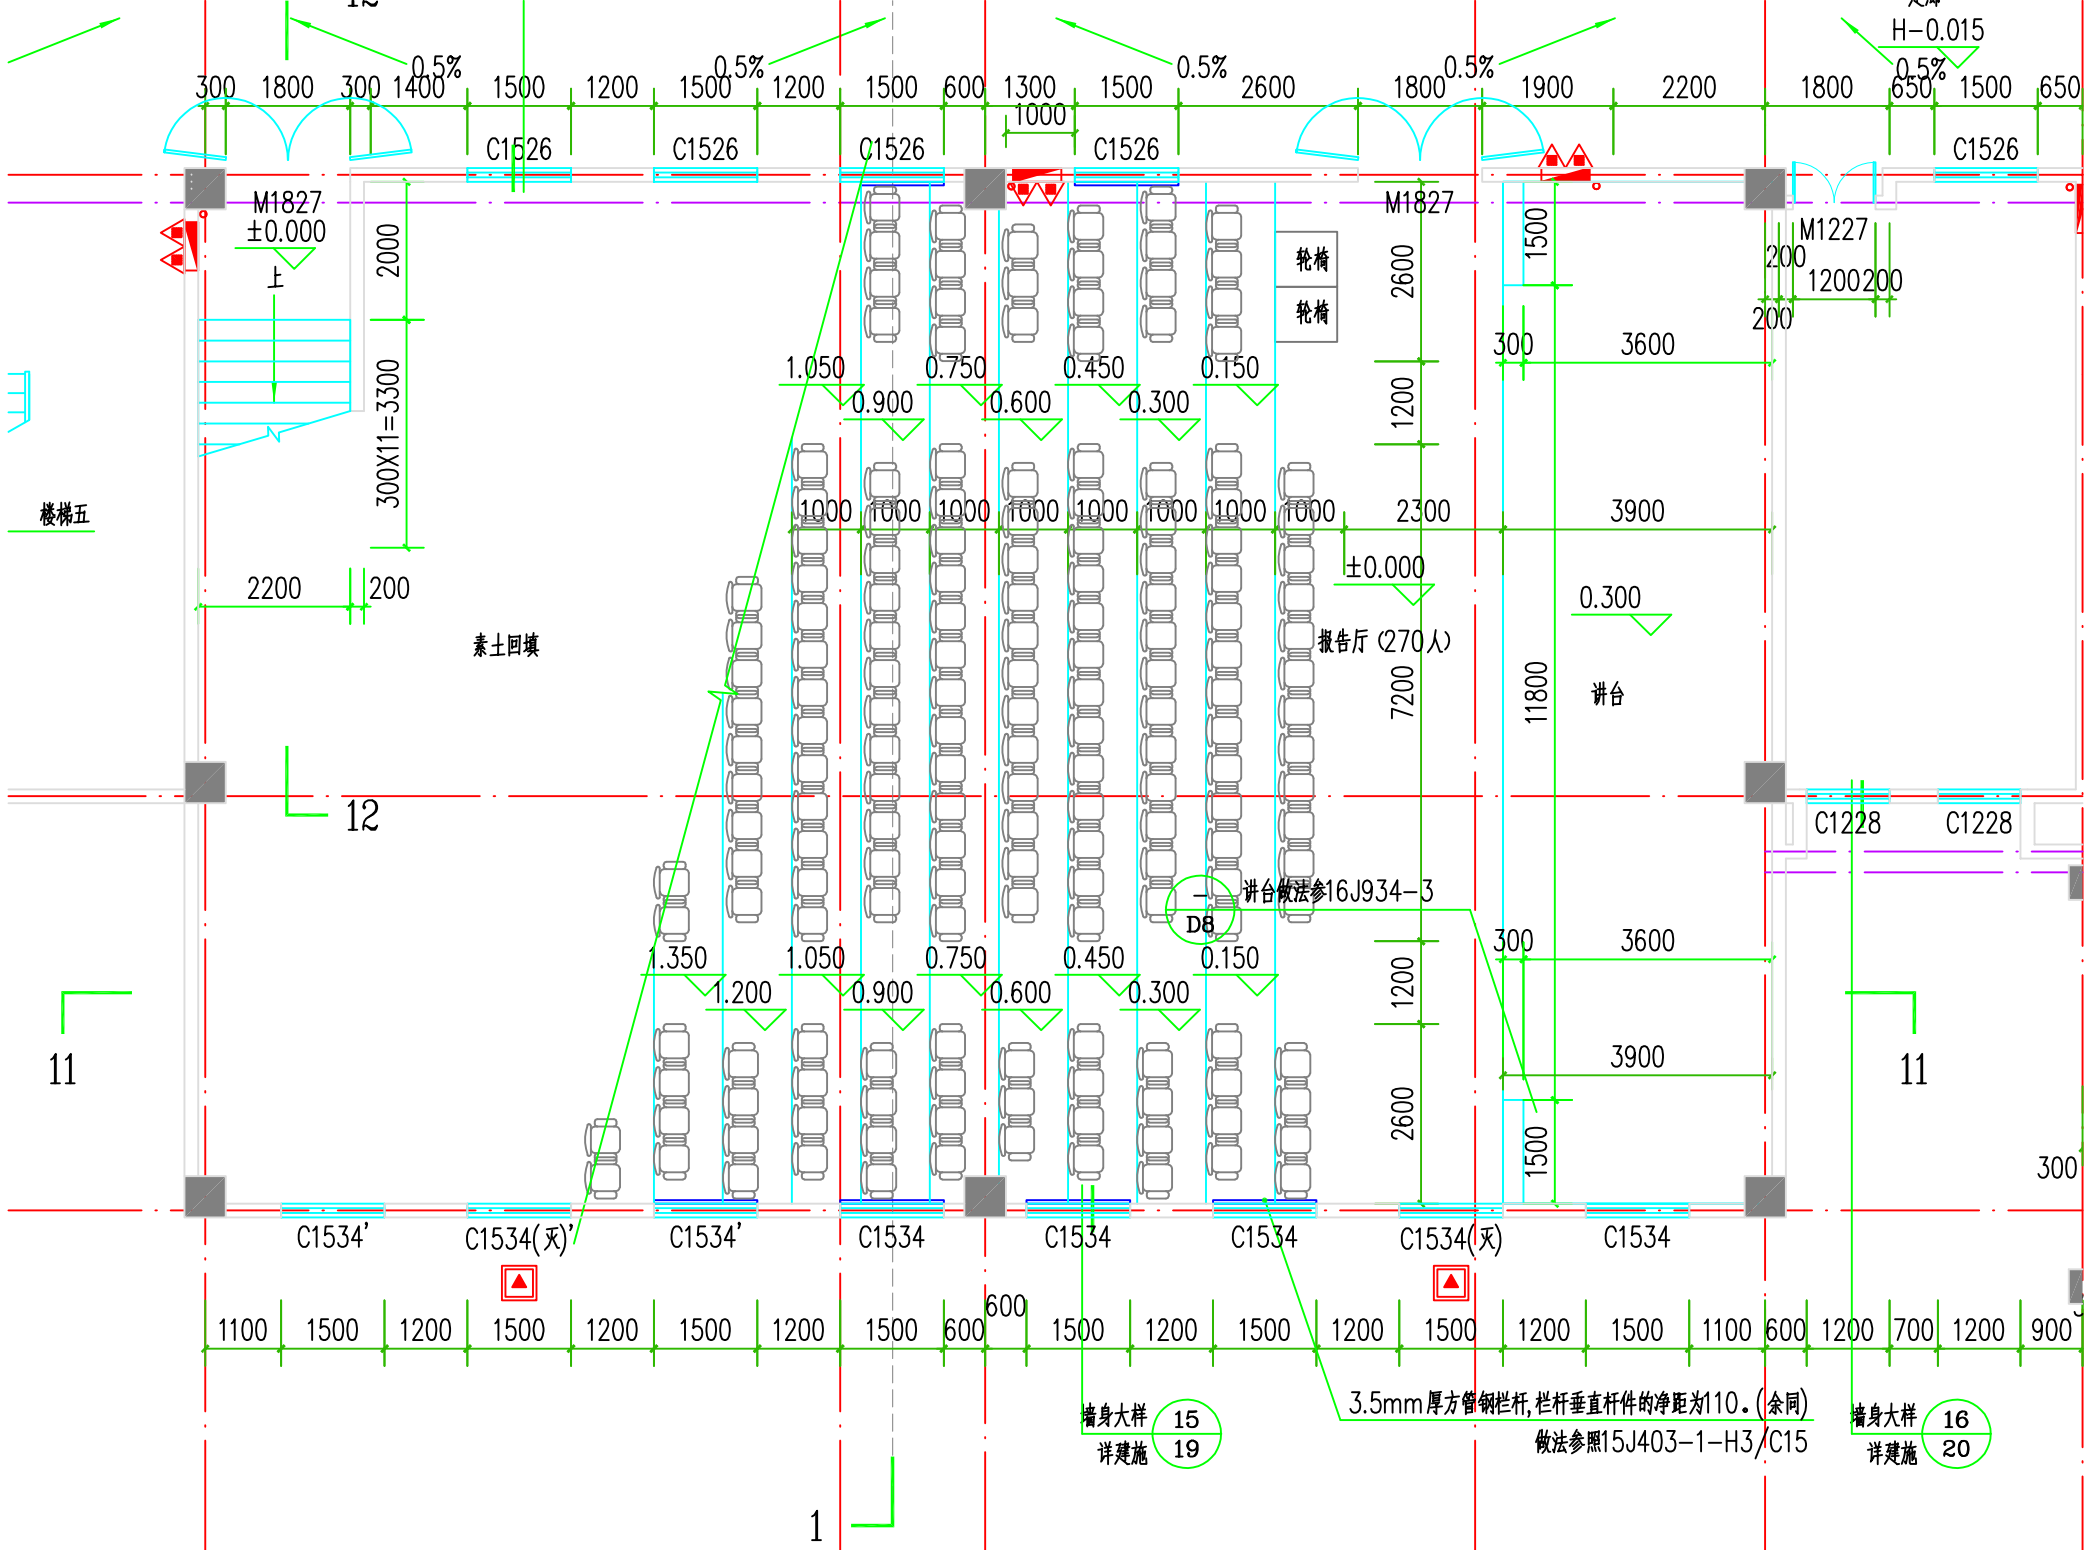

楼一层疏散宽度计算（142人）：

座位132个，教职工数量按师生比1:13.5计，共有教职工约10人，

1.1倍,本层人员共计156.2人)

要宽度W=156.2/100/1=1.57(米)

本层直接对外疏散。

满足疏散要求

报告厅一层疏散宽度计算（270人）：

(固定座位：270人),人数1.1倍,本层人员共计297人)

(1)需要宽度W=297/100/1=2.97(米)

(2)直接对外疏散门共2樘门，总宽度约3.60，每樘门扣除门框约0.10m，

设计疏散宽度=3.40-0.2=3.40(米).

满足疏散要求