


02
-
ELEVATION
运维办公室 SCALE: 1:30

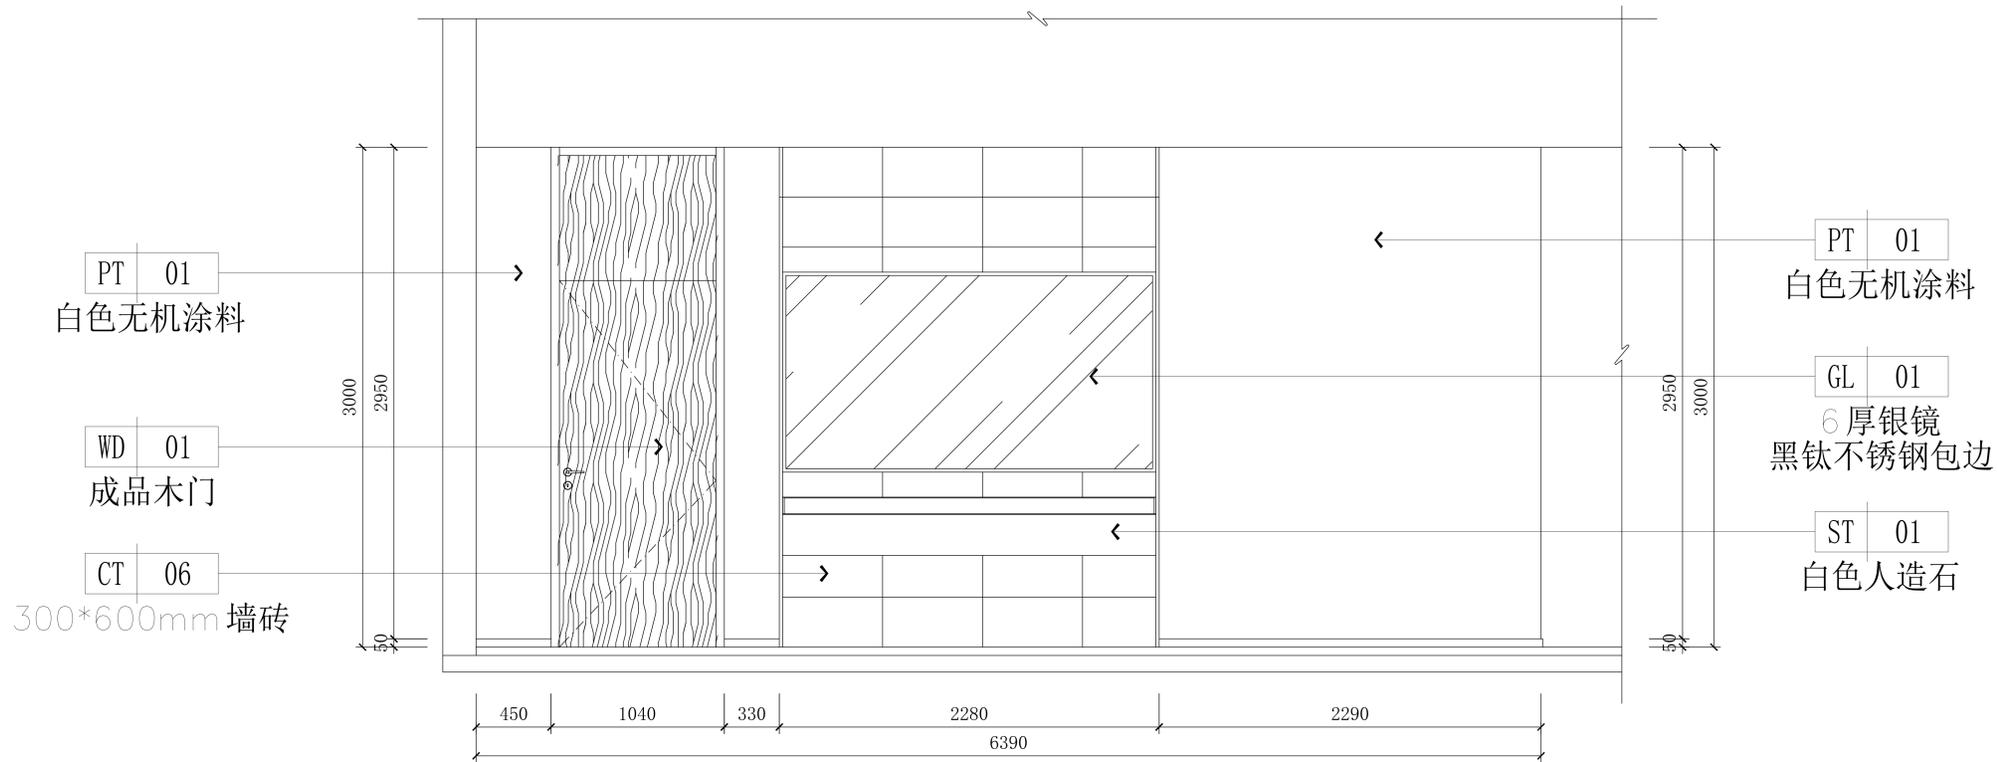

03
-
ELEVATION
盥洗区立面图 SCALE: 1:30

分区示意图 / KEY PLAN	
修改记录 / Revised Record	
编号 No.	日期 Date
建设单位 / Client	
出图专用章 / Seal of Issuing	
执业注册资格 / National Registered Professional License	
图名 / Drawing Title 一层立面图二	
会签栏 / Verified	设备 / Mechanical
建筑 / Architecture	电气 / Electrical
结构 / Structural	
工程名称 / Project Name	
子项工程名称 / Sub-Project Name	
设计编号 / Design No.	子项工程号 / Job No.
审定人 / Approved	专业负责人 / Discipline Chief
审核人 / Examined	校对人 / Checked
复核 / Rechecking	设计人 / Designed
项目负责人 / Proj. Manager	制图人 / Drawn
日期 / Date	图号 / Drawing No.
2024.03	1F-E-02