



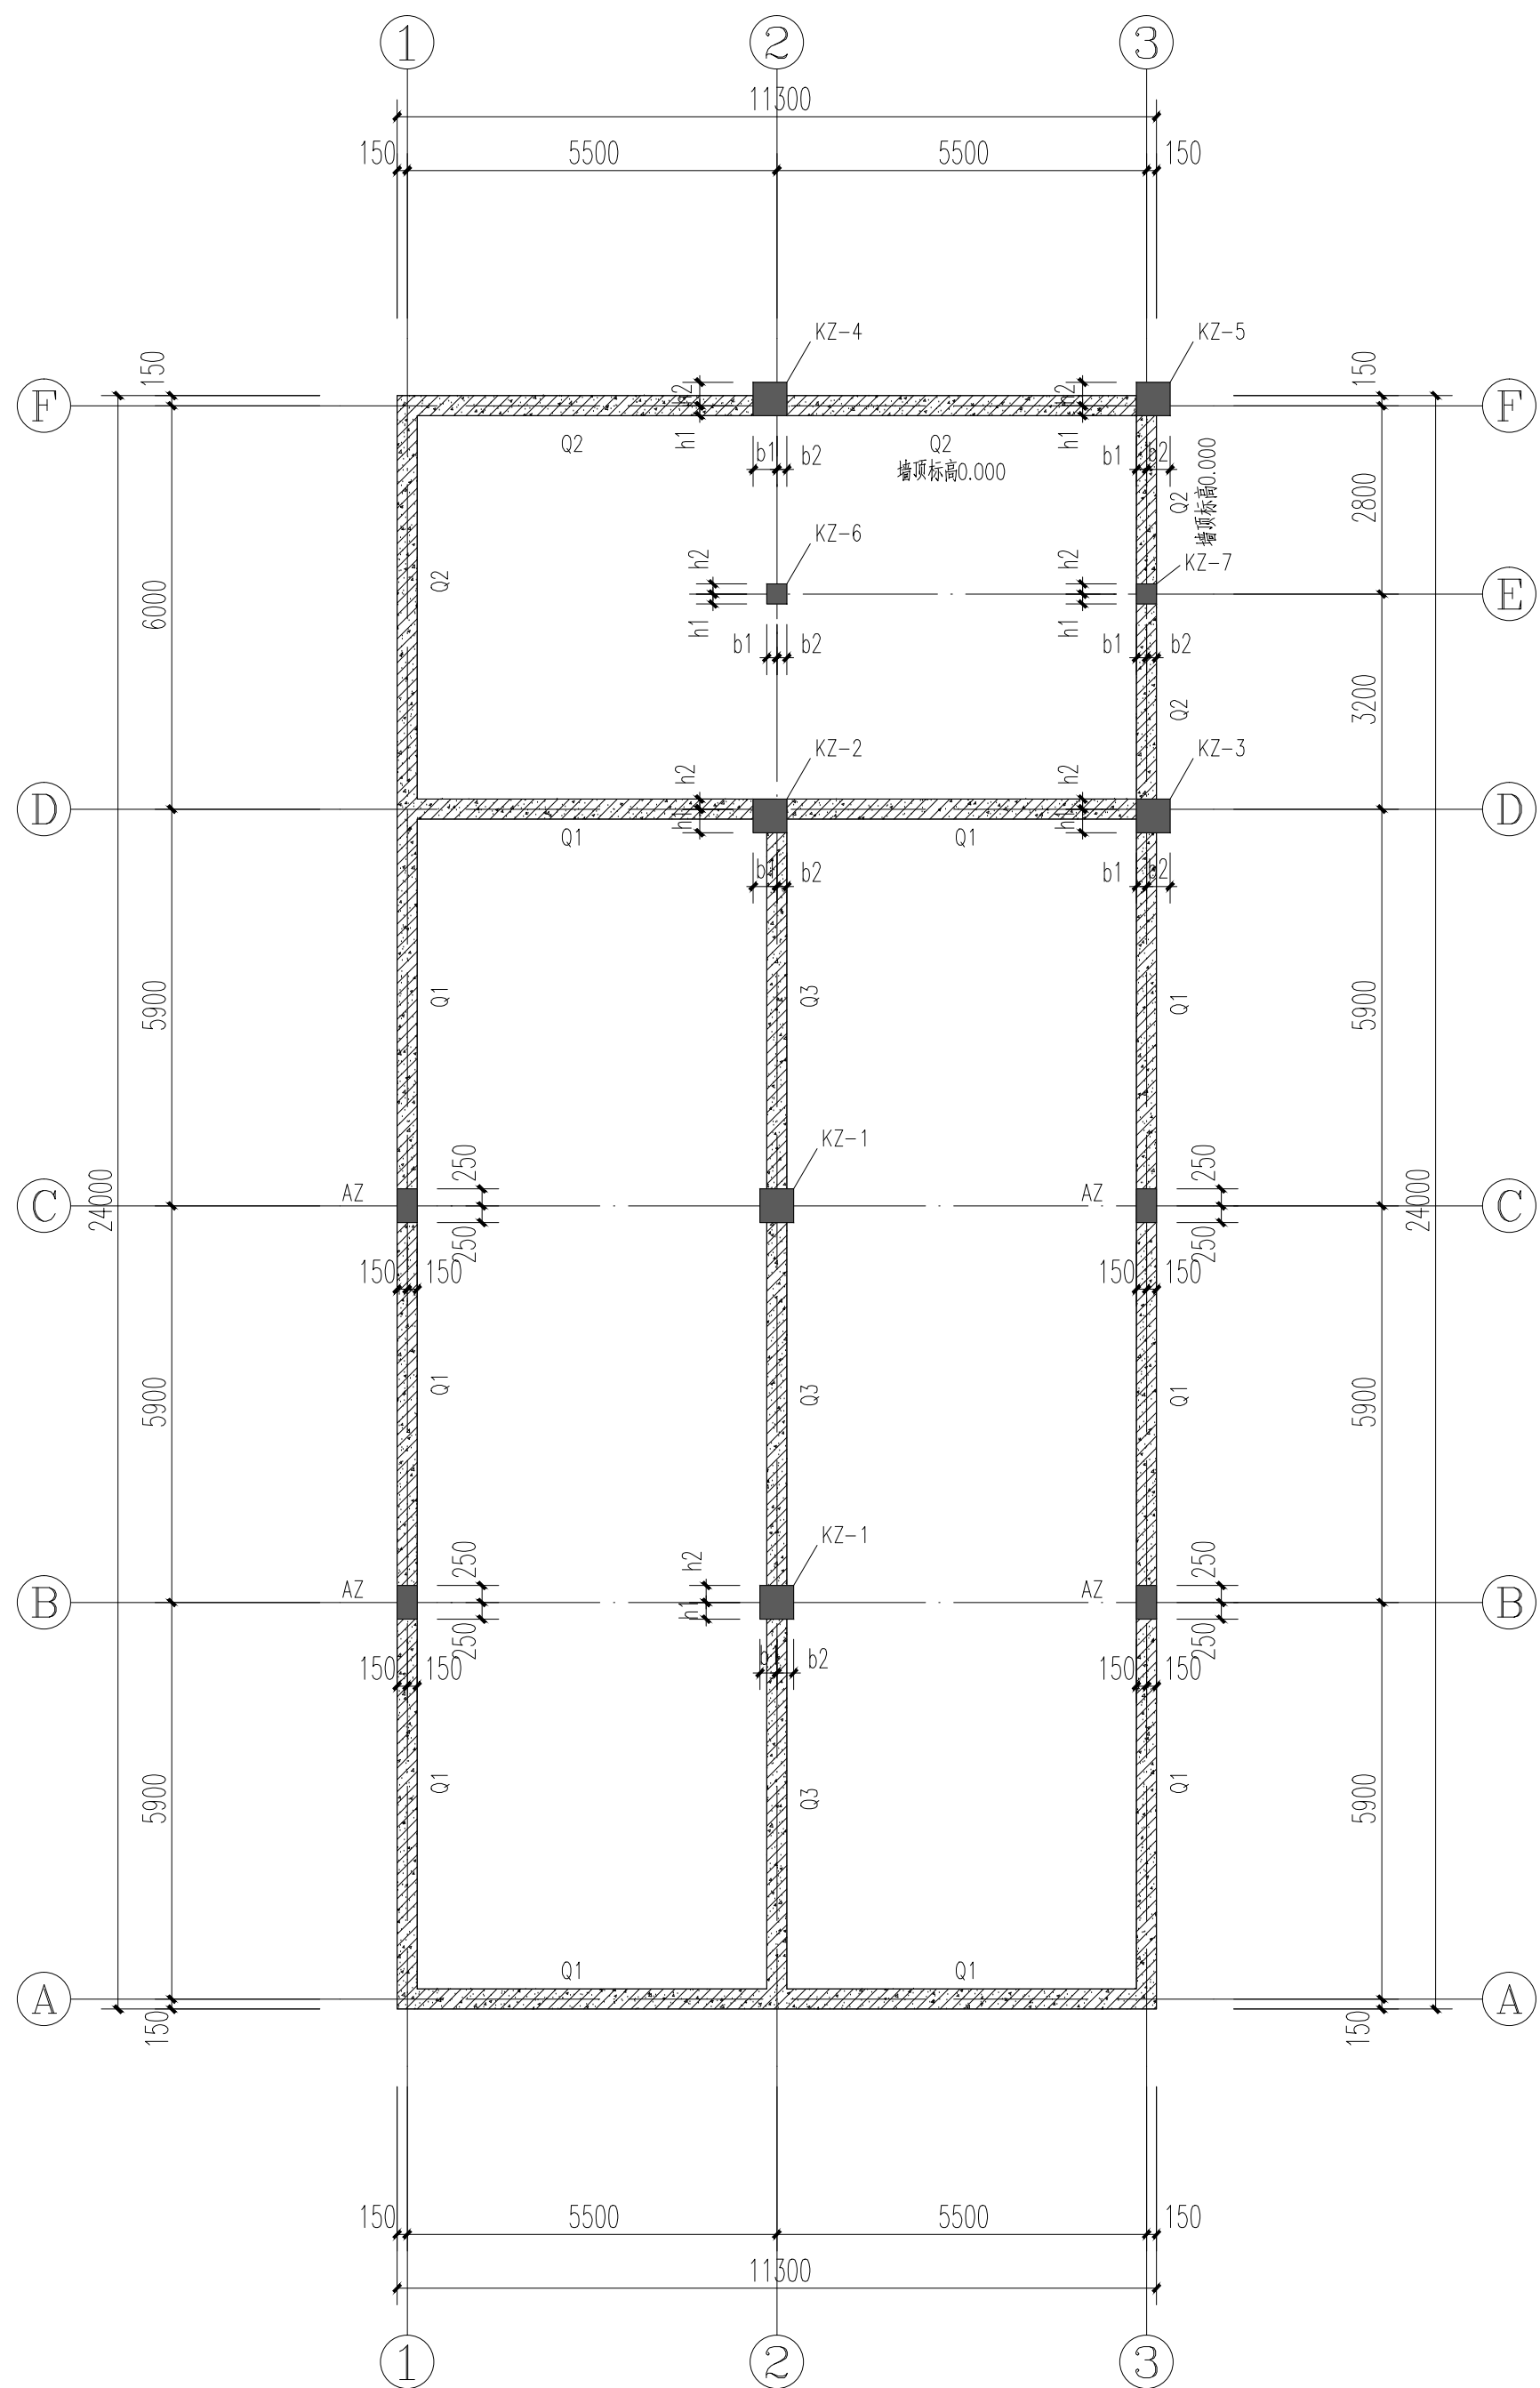

柱、墙定位图 1:100

未注明墙体标高-0.650

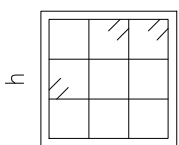


箍筋类型1. (mxn)

柱名	标高	b x h (mm柱直径D)	b1	b2	h1	h2	全部纵筋	角筋	b边一侧 中部筋	h边一侧 中部筋	箍筋类型号	箍筋	备注
KZ-1	基础~-0.650	500x500	250	250	250	250	12#16				1. (4x4)	Φ8@100/200	
KZ-2	基础~-17.250	500x500	350	150	350	150	12#20				1. (4x4)	Φ10@100	
KZ-3	基础~-17.250	500x500	150	350	350	150	12#20				1. (4x4)	Φ10@100	
KZ-4	基础~-17.250	500x500	350	150	150	350	12#20				1. (4x4)	Φ10@100	
KZ-5	基础~-17.250	500x500	150	350	150	350	12#20				1. (4x4)	Φ10@100	
KZ-6	基础~-0.000	300x300	150	150	150	150	8#18				1. (3x3)	Φ8@100	
KZ-6	0.000~3.050	300x300	150	150	150	150	8#16				1. (3x3)	Φ8@100/200	
KZ-7	基础~-0.000	300x300	150	150	150	150	8#18				1. (3x3)	Φ8@100/200	
KZ-7	0.000~3.050	300x300	150	150	150	150	8#16				1. (3x3)	Φ8@100/200	
AZ	基础~-0.650	300x500	150	150	250	250		4#16	2#16	2#16	1. (3x4)	Φ8@100	

柱配筋表 1:100

±0.000以下柱截面Φx@100

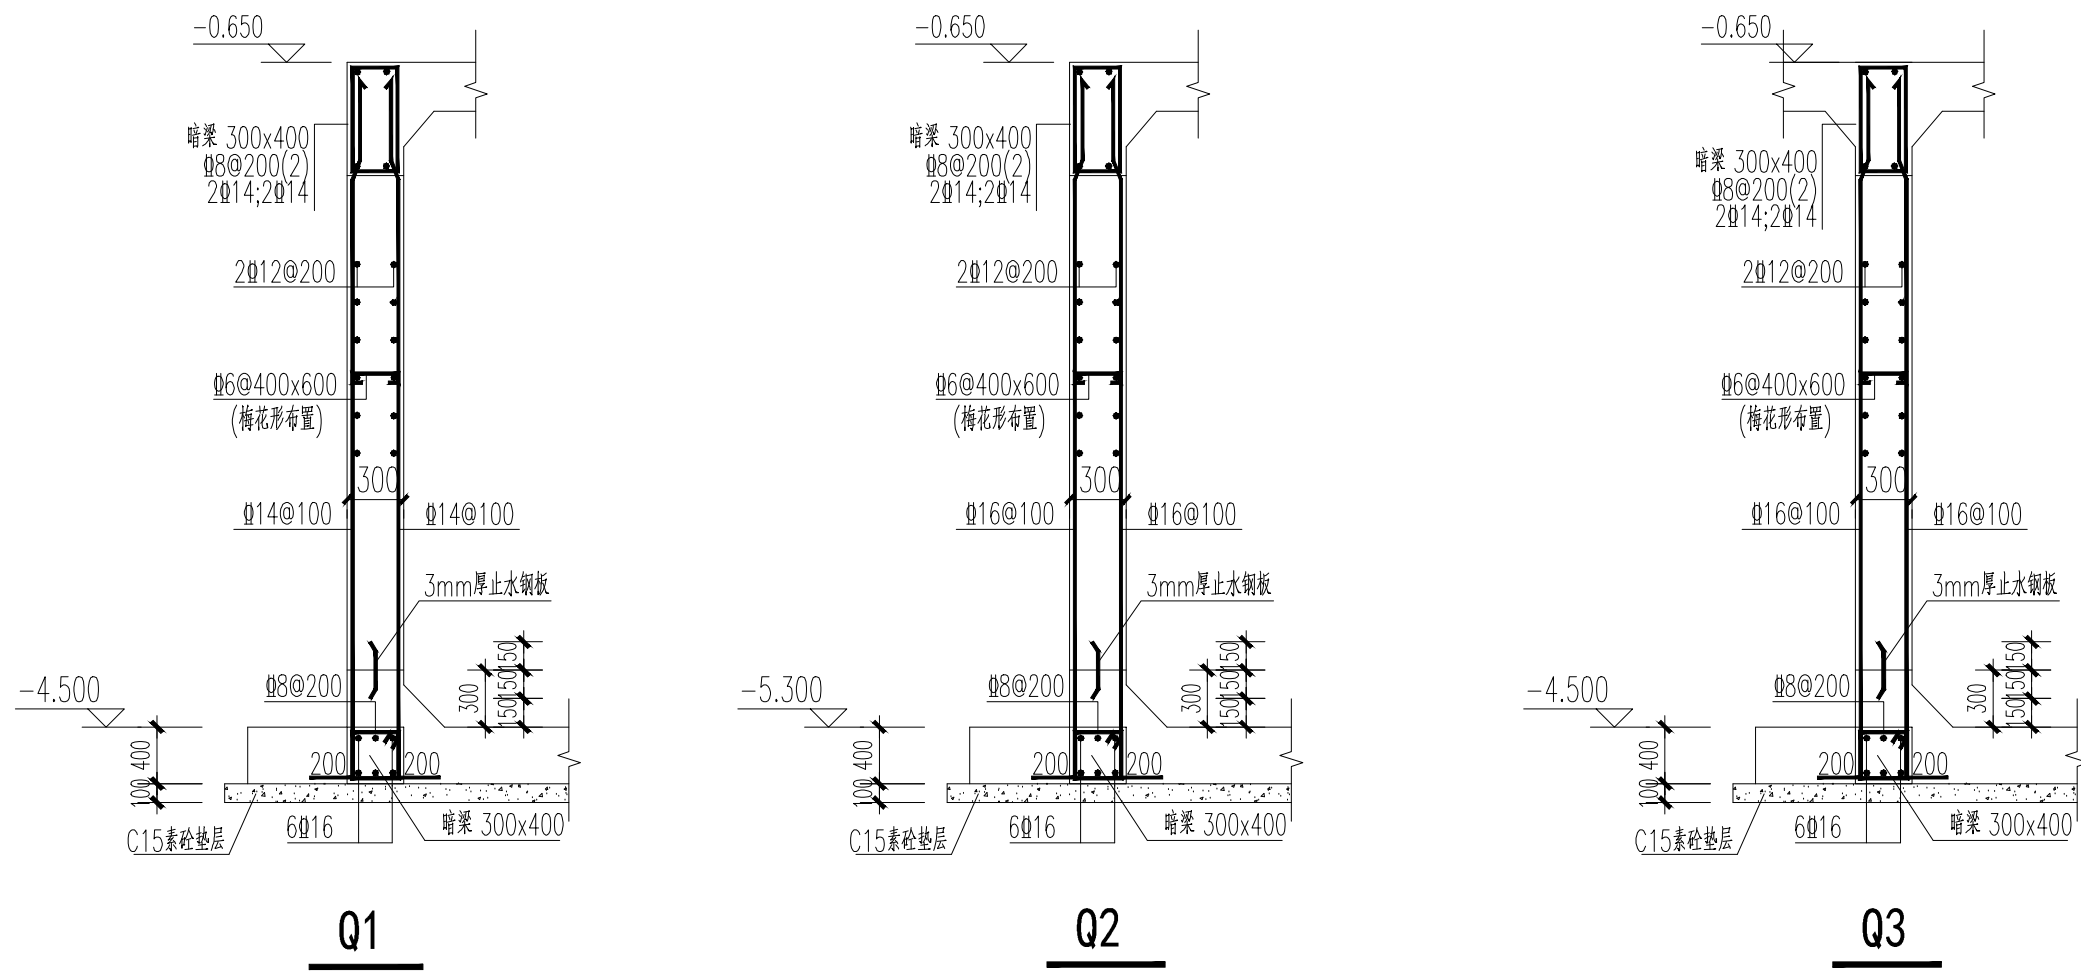

设计单位



HUIJIANBI TWO STAR
ARCHITECTURAL DESIGN INSTITUTE CO.,LTD.

淮安市拓思达建筑设计院
有限公司

建筑工程乙级 A232012373
Tel: 0517-82325065、82321446
E-mail: hatwostar@163.com

备注栏

签章栏

中华人民共和国一级注册结构工程师
姓名: 许恩强
注册号: 3201237-S001
有效期至: 2025年06月

江苏省工程勘察设计出图专用章
淮安市拓思达建筑设计院有限公司
资质证书 A232012373
编号 乙级建筑工程
江苏省住房和城乡建设厅监制 GD 022
有效期至二〇二五年九月三十日

签字栏

批准	闻庆龙	
项目负责人	许恩强	
专业负责人	许恩强	
审核	许恩强	
校对	刘红兵	
设计	陈少鹏	

建设单位

盱眙县黄花塘镇芦沟社区股份经济合作社

项目名称
黄花塘镇芦沟社区烘干仓储中心项目
-地下消防水池、泵房、水塔

图纸名称

柱、墙定位图

设计阶段	施工图	项目编号	24-042
图纸比例	1:100	图纸编号	结施-04
设计版本	第一版	日期	2024.11