


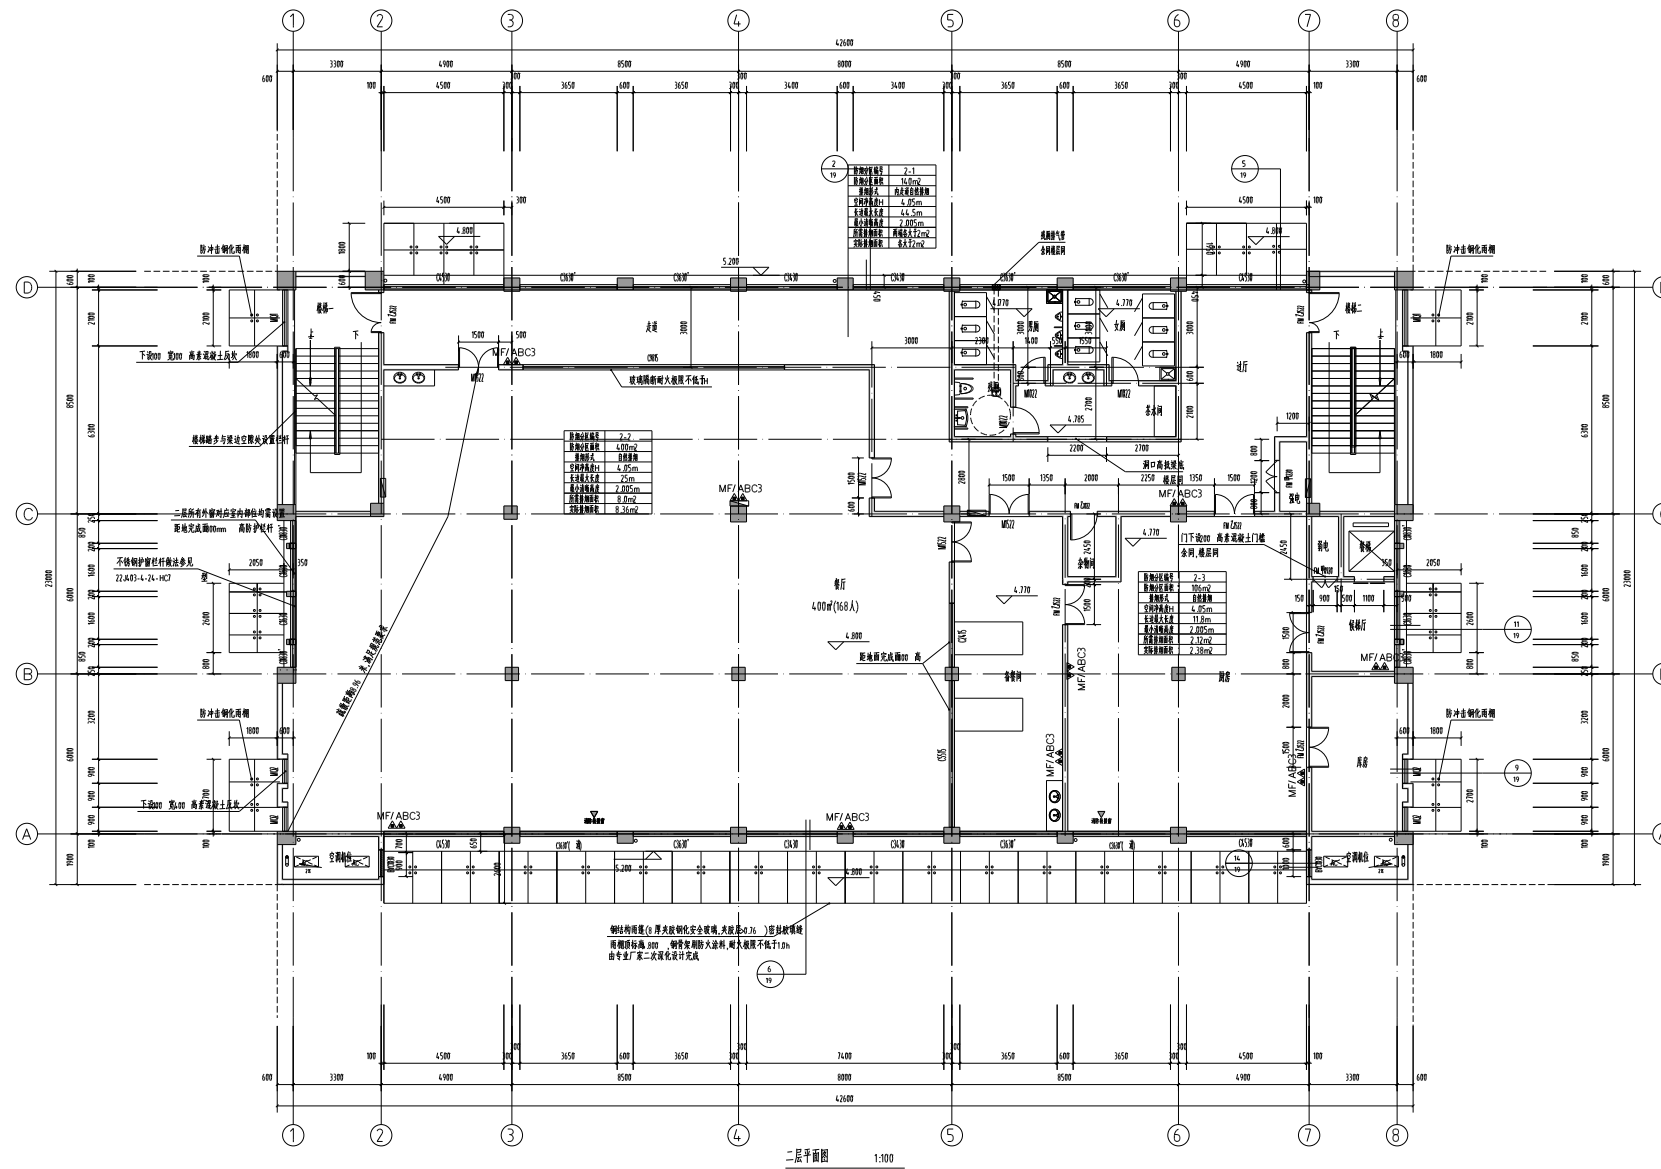

- 注: 1、本层中墙体厚度: 未注明外墙厚200, 未注明隔墙厚200或100。
未注明门垛宽度为100或贴墙边。结构柱、构造柱的位置尺寸以结构图为准。
2、卫生间比同楼层低30, 无障碍卫生间比同楼层低15, 高差以斜坡过渡

[illegible]