

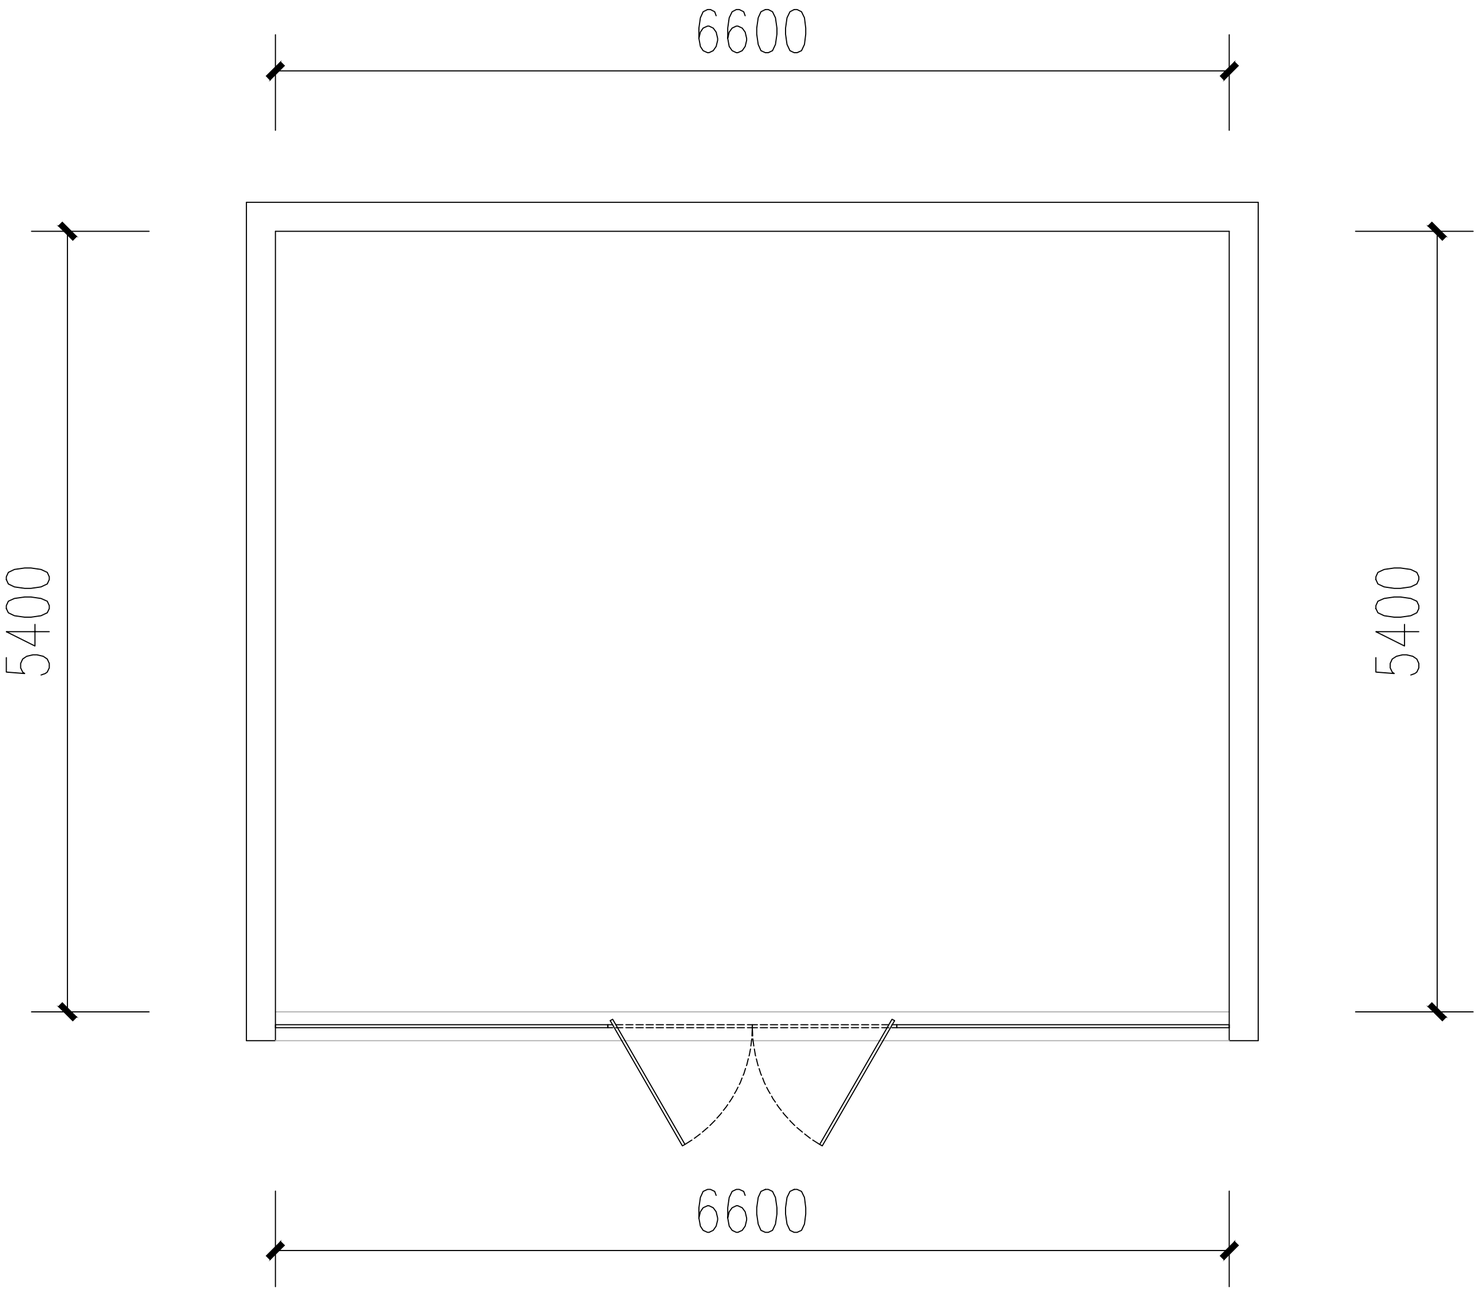


原始平面图 1：100

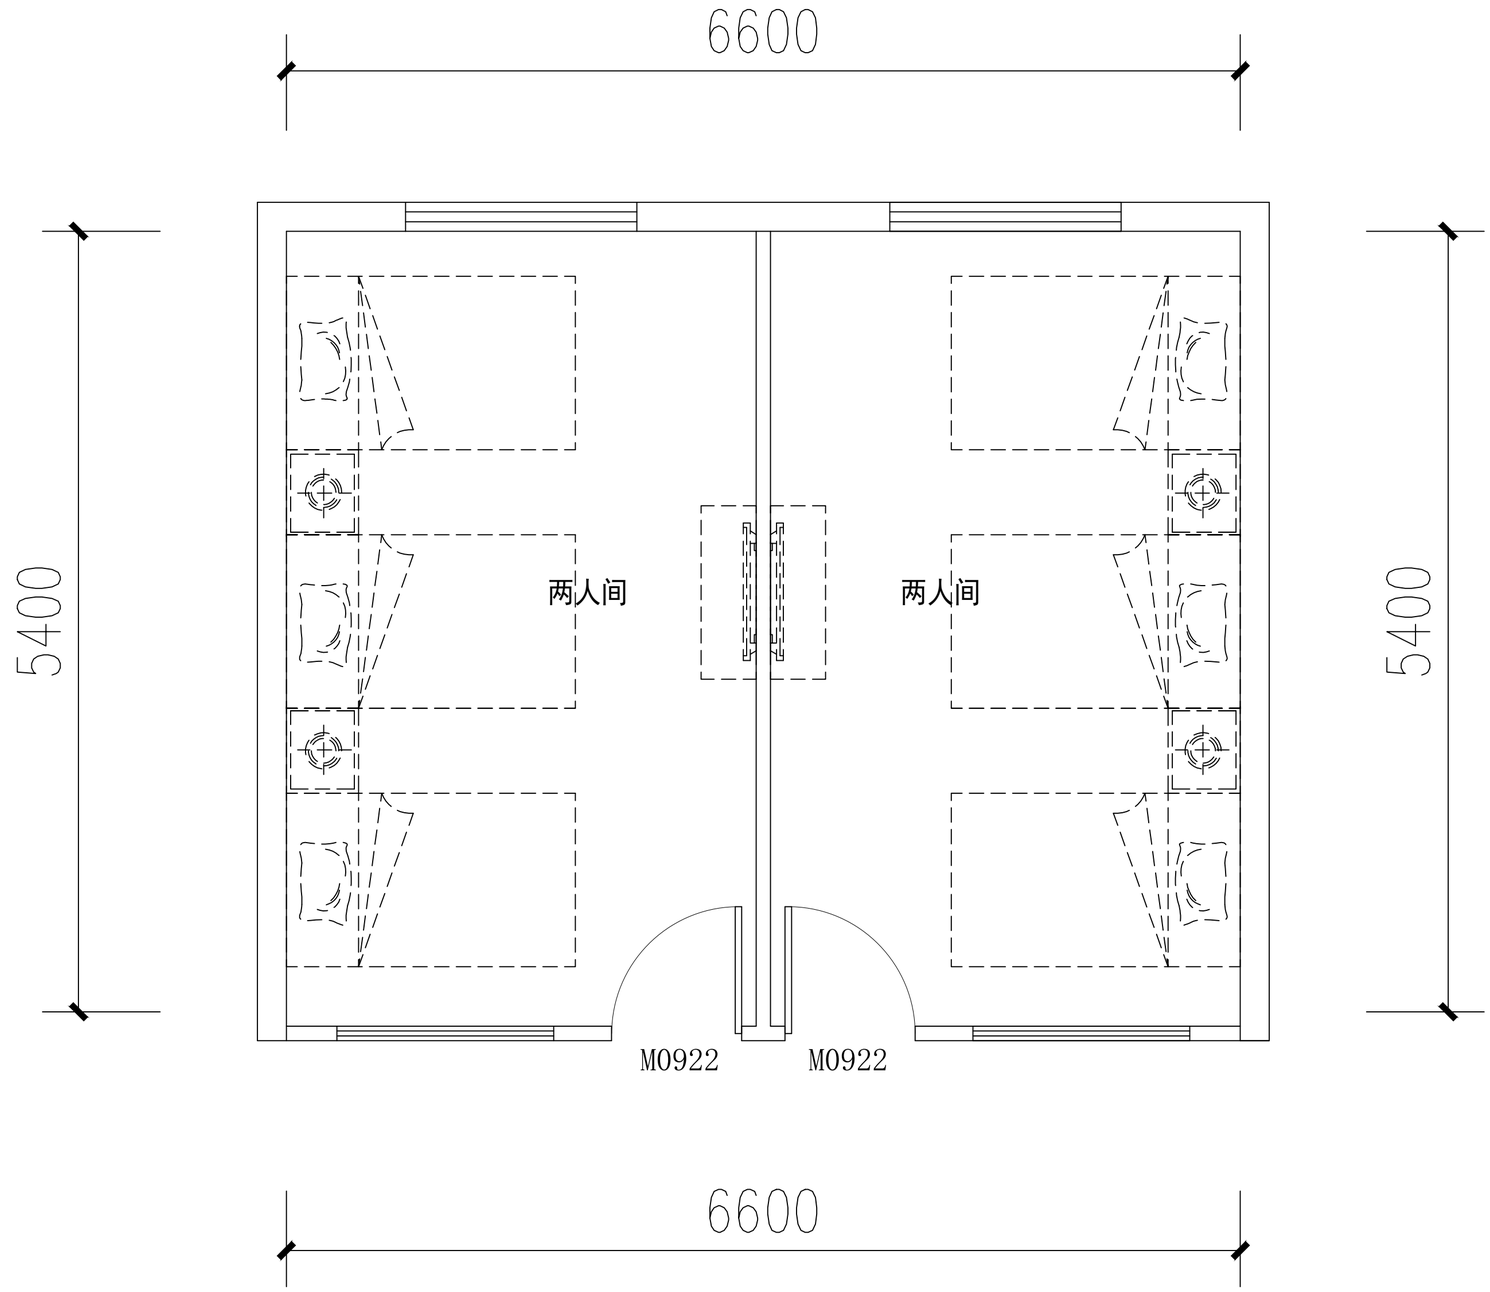

平面布置图 1：100

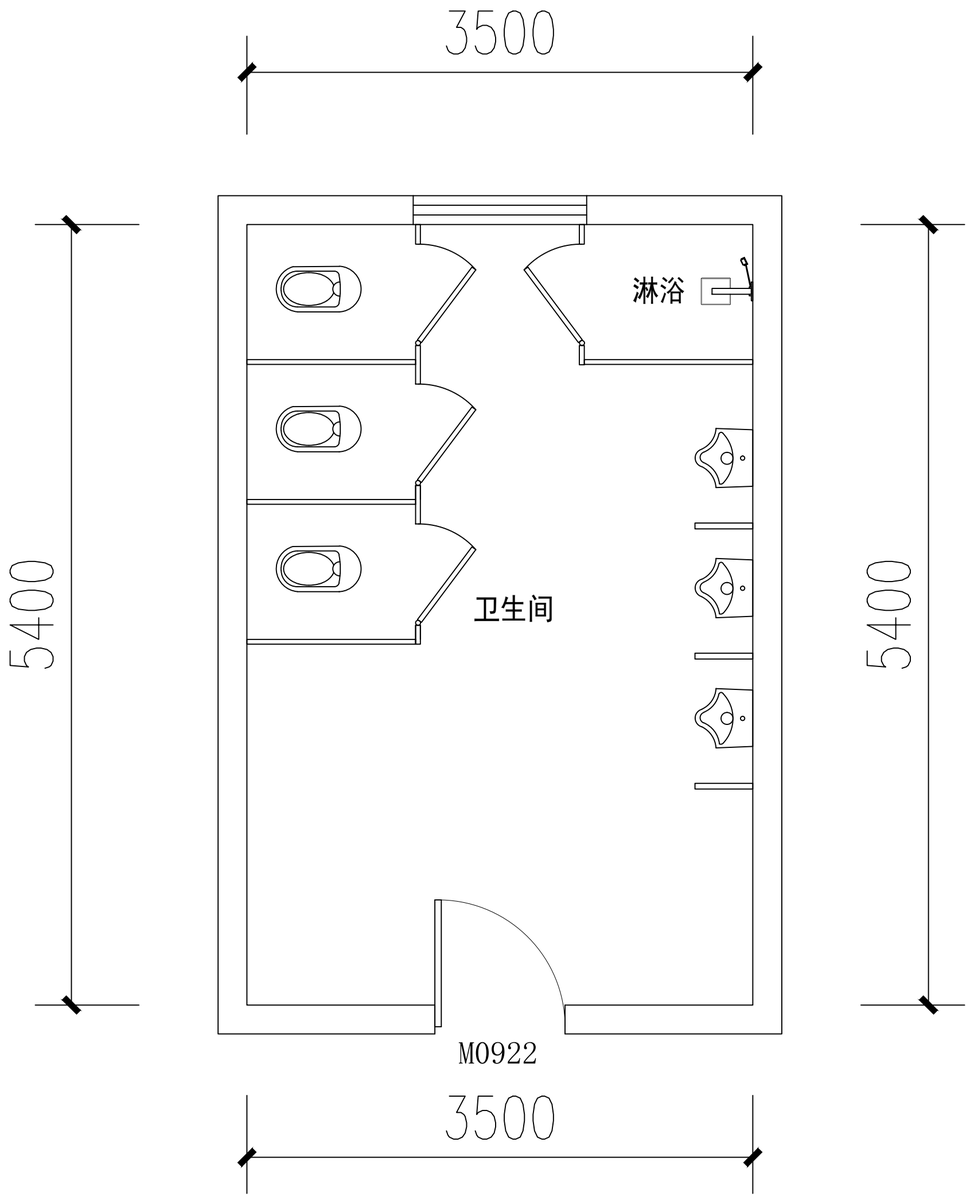

卫生间布置图 1：100