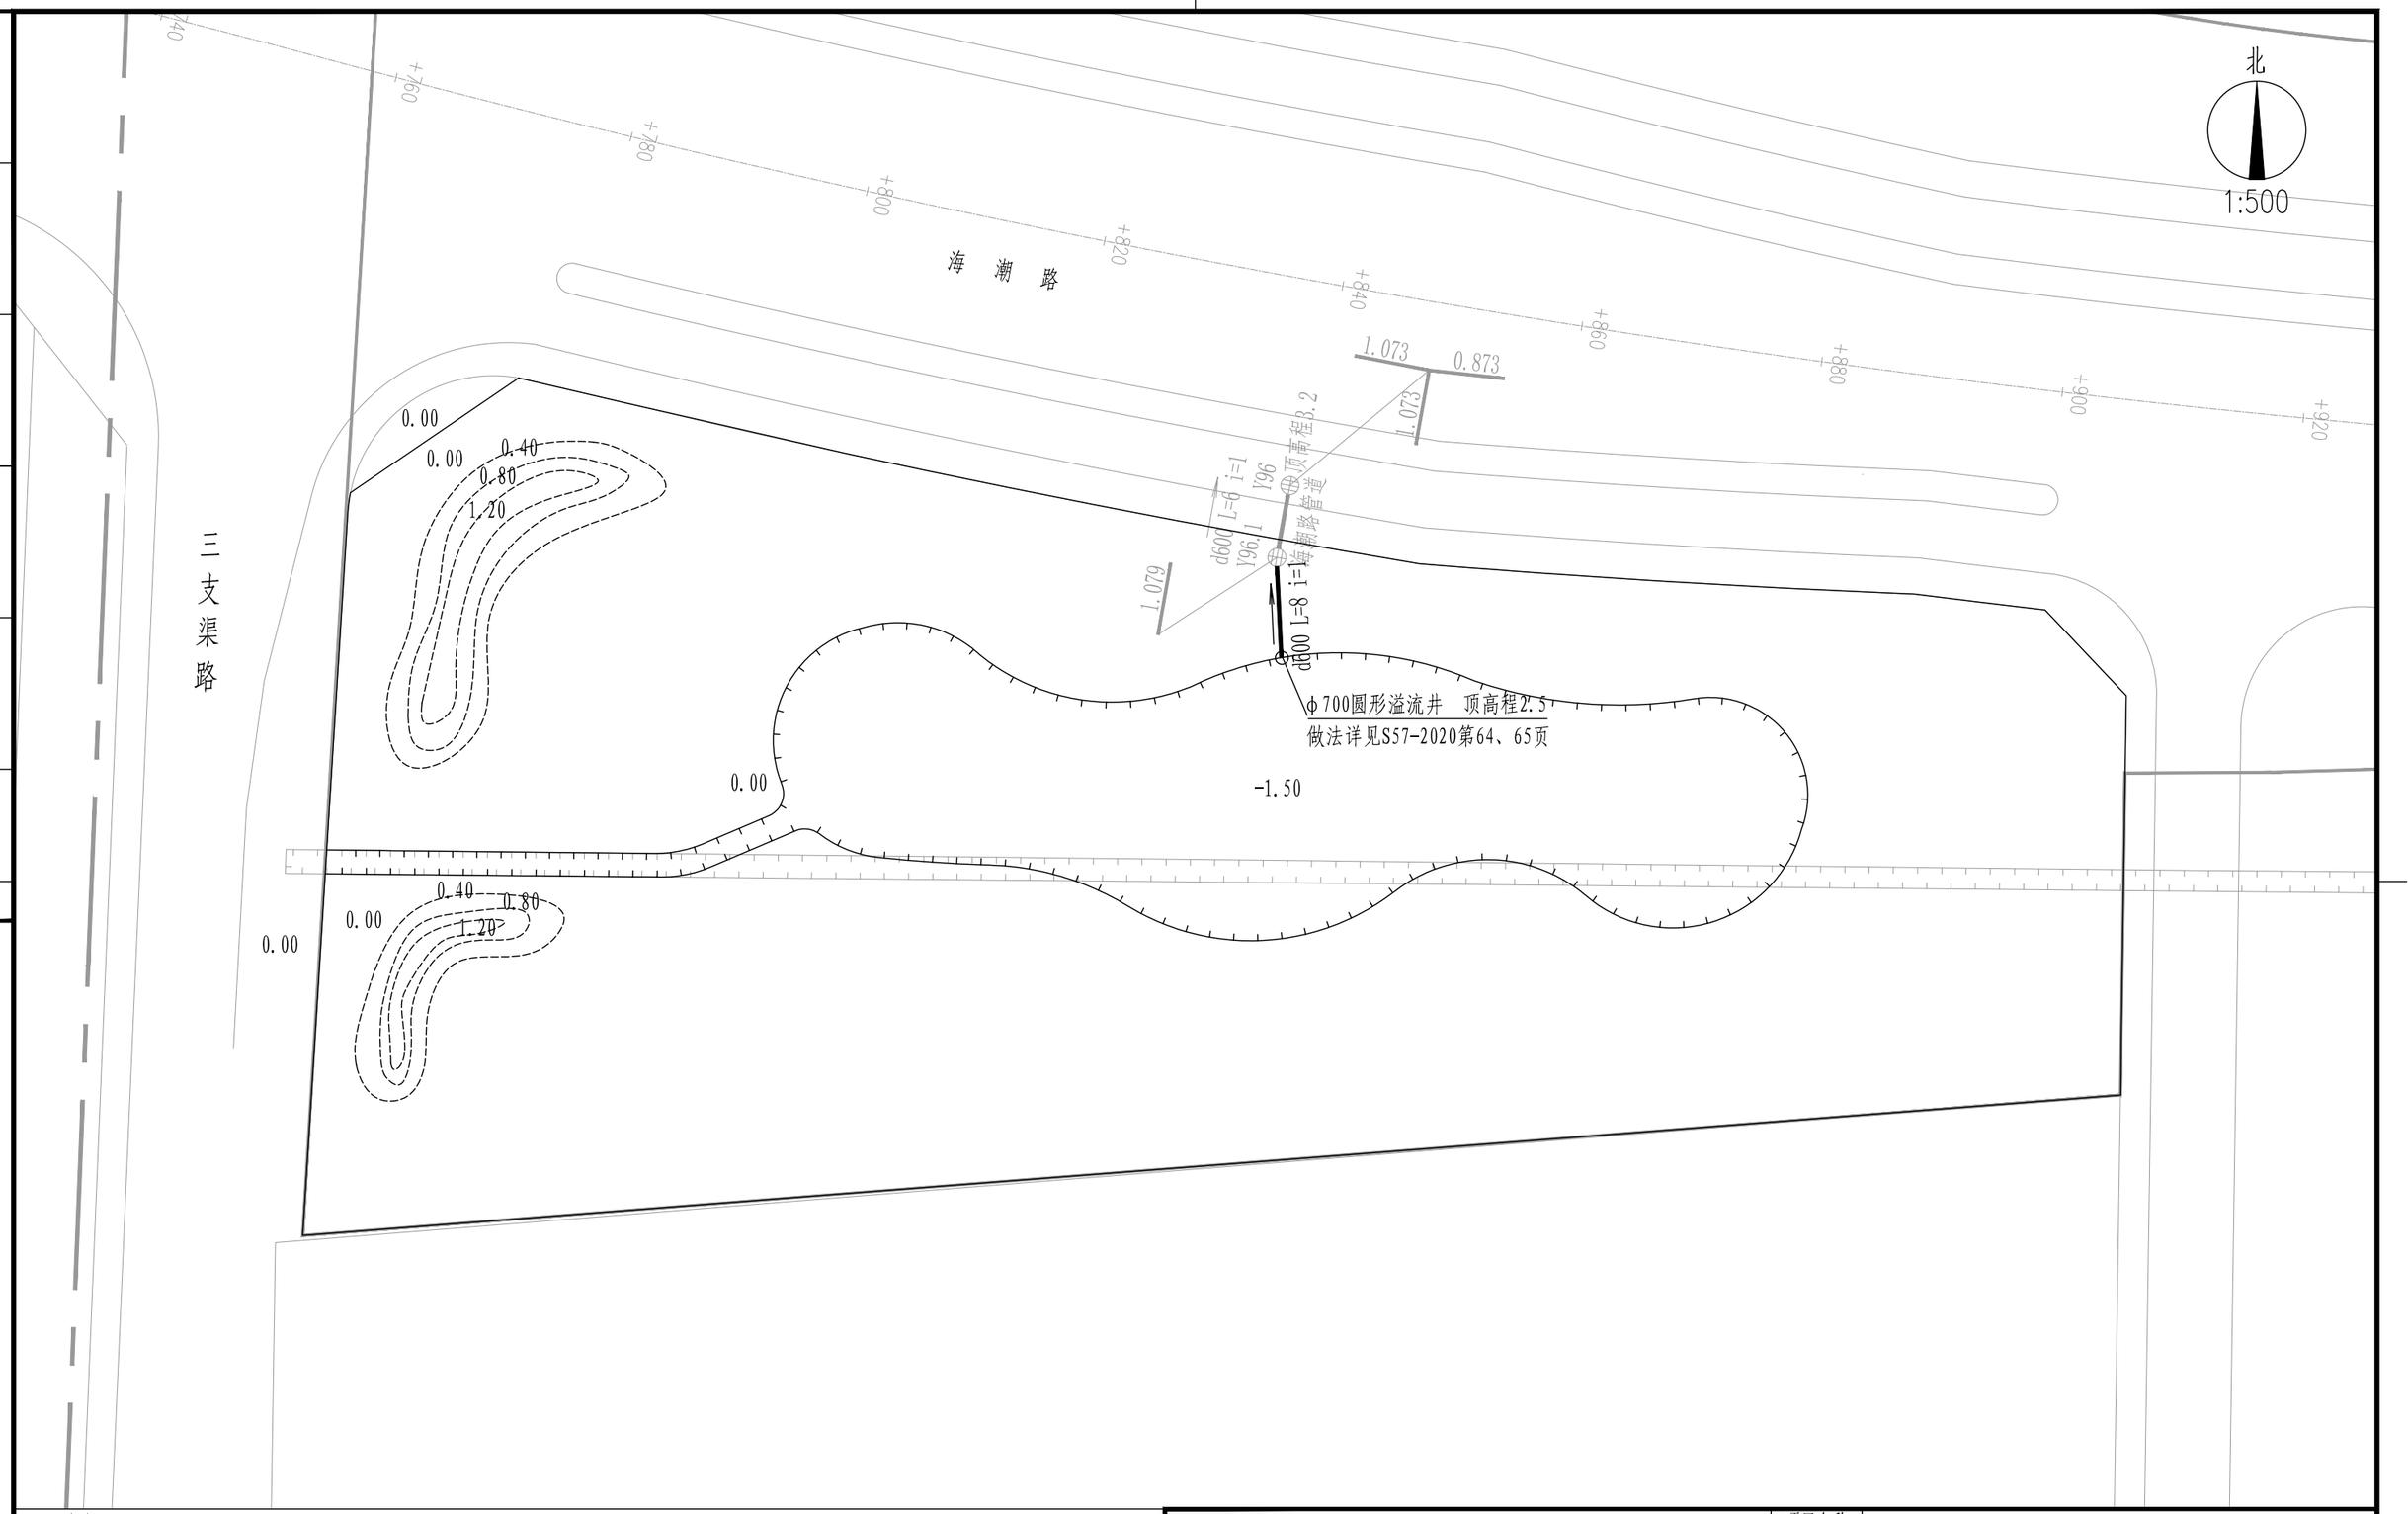

说明:

1、本图尺寸均以m计;

2、施工时如遇障碍物可适当调整植物位置。

3、图中微地形及河塘标高为相对标高，单位为m。

4、图中管道标高为绝对标高，单位为m，施工时现场核对高程。

水发规划设计有限公司 SHUIFA PLANNING & DESIGN CO.,LTD			项目名称 PROJECT	高邮市卸甲镇海潮路景观节点提升工程	
			项目编号 PROJECT NO.	设计阶段 DESIGN PHASE	施工图
批准 APPROVED BY	校核 CHECKED BY		子项名称 SUB ITEM	专业 SPECIALITY	景观绿化
审核 VERIFIED BY	设计 DESIGNER		图纸名称 DWG. TITLE	分区一竖向设计图	
项目负责 DESIGN CHIEF	日期 DATE	2025.05			
工程设计证书 CERTIFICATE OF ENGINEERING DESIGN 市政行业乙级 A237015736	版次 VER. NO.		图号 DWG. NO.	景施-03-02（2/2）	比例 SCALE 详见图纸

专业	签名	日期	专业	签名	日期

分区一景观工程量清单

序号	图例	名称	规格				单位	数量	备注
			胸径CM	地径CM	冠幅CM	高度CM			
01	乌桕	乌桕	φ12~12.9		300	450	株	3	全冠栽植、树形优美，四级分枝以上，一级分叉点>2.0米
02	香樟	香樟	φ10~10.9		250	350	株	24	全冠栽植、树形优美，三级分枝及以上,一级分叉点>1.8米
03	垂柳	金丝垂柳	φ10~10.9		300	400	株	18	全冠栽植、树形优美，三级分枝以上,一级分叉点>1.8米
04	水杉	水杉	φ10~10.9		300	550	株	83	全冠栽植、主干通直，树形圆整，分枝点>2.5米
05	造型女贞	造型小叶女贞	φ10~10.9		250	300	株	4	造型树，枝干健壮、姿态优美，8云片
06	丛桂	丛生金桂			250	300	株	18	全冠栽植、蓬径丰满，4分枝以上
07	碧桃	紫叶碧桃		d 7~7.9	200	250	株	37	全冠栽植、树形优美，三级分枝以上，分枝点0.6~0.8米
08	樱	日本晚樱		d 7~7.9	200	250	株	12	全冠栽植、树形优美，三级分枝以上，分枝点0.6~0.8米
09	槭	鸡爪槭		d 7~7.9	200	250	株	18	全冠栽植、树形优美，三级分枝以上，分枝点0.6~0.8米
10	李	红叶李		d 7~7.9	200	250	株	12	全冠栽植、树形优美，三级分枝以上，分枝点0.6~0.8米
11		细叶芒				60~80	平方	7	每丛盘径20cm，25丛/平方米
12		西伯利亚鸢尾				40~60	平方	33	3~5芽/丛，36丛/平方米
13		黄菖蒲				40~60	平方	35	3~4芽/丛，36丛/平方米
14		千屈菜				50~80	平方	41	3~5株/丛，36丛/平方米
15		睡莲					平方	68	5芽/丛，36丛/平方米
16		麦冬					平方	457	细叶麦冬，3~5芽/丛，100丛/平方米，不露土
17		二月兰					平方	541	籽播，3~5克/平方米
18		草坪					平方	5875	百慕大黑麦草混播草坪，满铺不露土
19	A	景石A	长200-250cm宽80-120cm高100-120cm				吨	47	白千层，姿态优雅，造型优美，大小形状根据需求选购，大小搭配，量暂估以上规格作为施工参考,具体石材品种、数量根据甲方要求确定,样品提供照片由设计确认。
20	B	景石B	长150-180cm宽50-80cm高50-80cm				吨	41	
21	C	景石C	长80-100cm宽50-80cm高40-60cm				吨	8	
22		土石方开挖					立方	2220	河塘开挖深度按1.5m计，土石方量仅为估算，具体以实际发生量为准.开挖土方根据实际情况全部用于回填使用。
23		土石方回填					立方	990	微地形土石方，全部利用河塘开挖土石方，需满足绿化种植要求,本土方为实方,虚方需乘1.2系数,施工前请复核
24		景石标识					处	1	详见景施-03-06

说明:

1、工程量清单中苗木规格均为修剪后规格。所选苗木应具备生长健壮、枝叶繁茂、冠形完整、根系发达、无病虫害、无机械损伤、无冻害等基本质量要求。

2、小乔木选择应满足不杀头、不偏冠、不嫁接，以梳理内堂枝为主，不破坏乔木原本的全冠，苗木选择应满足苗木表备注中的要求。

3、节点内布设景观灯，具体布置及数量详见电气部分图纸。

4、新开河塘北侧新建1座φ700溢流井及d600钢筋混凝土Ⅱ级管（180度混凝土基础）接入现状海潮路预留雨水井，新建雨水管道长度8m，具体位置详见景施-03-02。

水发规划设计有限公司 SHUIFA PLANNING & DESIGN CO.,LTD				项目名称 PROJECT	高邮市卸甲镇海潮路景观节点提升工程		
				项目编号 PROJECT NO.		设计阶段 DESIGN PHASE	施工图
批准 APPROVED BY		校核 CHECKED BY		子项名称 SUB ITEM		专业 SPECIALITY	景观绿化
审核 VERIFIED BY		设计 DESIGNER		图纸名称 DWG. TITLE	分区一景观工程量清单		
项目负责 DESIGN CHIEF		日期 DATE	2025.05				
工程设计证书 CERTIFICATE OF ENGINEERING DESIGN	市政行业乙级 A237015736	版次 VER. NO.		图号 DWG. NO.	景施-03-06	比例 SCALE	详见图纸

日期	签名	专业