

建筑工程、风景园林、市政行业乙级

送电工程丙级

证书编号:A232051797

专业(电气)

工程名称

工程名称 PROJECT:

高邮市临泽镇洋汶村党群服务中心

建设单位

建设单位 CLIENT:

高邮市临泽镇人民政府

工程编号 CONTRACT No.: XXXX

项目负责人 DESIGN DIRECTOR: 尹述成

专业负责人 CHIEF ENGI: 郭进飞

编制日期 EDITED DATE: 2025.04

江苏中镁工程规划设计研究院有限公司
JIANGSU ZHONGMEI ENGINEERING PLANNING AND DESIGN INSTITUTE CO.,LTD


图审公司章

图 纸 目 录
LIST OF DRAWINGS

序号 S.N	图 纸 名 称 Drawing Title	图 号 Drawing No.	图 幅 Size	备 注 NOTE
1	图 纸 目 录	电施- 00	A1	
2	电气设计说明(一)	电施- 01	A1	
3	电气设计说明(二)	电施- 02	A1	
4	电气设备设计说明	电施- 03	A1	
5	以高邮市供电局施工图设计审查(电气)	电施- 04	A1	
6	高压配电装置及防雷系统设计说明	电施- 05	A1	
7	主要设备材料表 配电系统设计图 系统图	电施- 06	A1	
8	弱电系统图 井内及室外配电系统图	电施- 07	A1	
9	一层干线平面图	电施- 08	A1	
10	一层配电平面图	电施- 09	A1	
11	一层弱电平面图	电施- 10	A1	
12	一层及弱电井平面图	电施- 11	A1	
13	一层弱电平面图	电施- 12	A1	
14	弱电井 弱电平面图	电施- 13	A1	
15	基础弱电平面图	电施- 14	A1	
16				
17				
出图专用章:MAP OUT SPECIAL SEAL

注册专用章: LOGIN SPECIAL SEAL

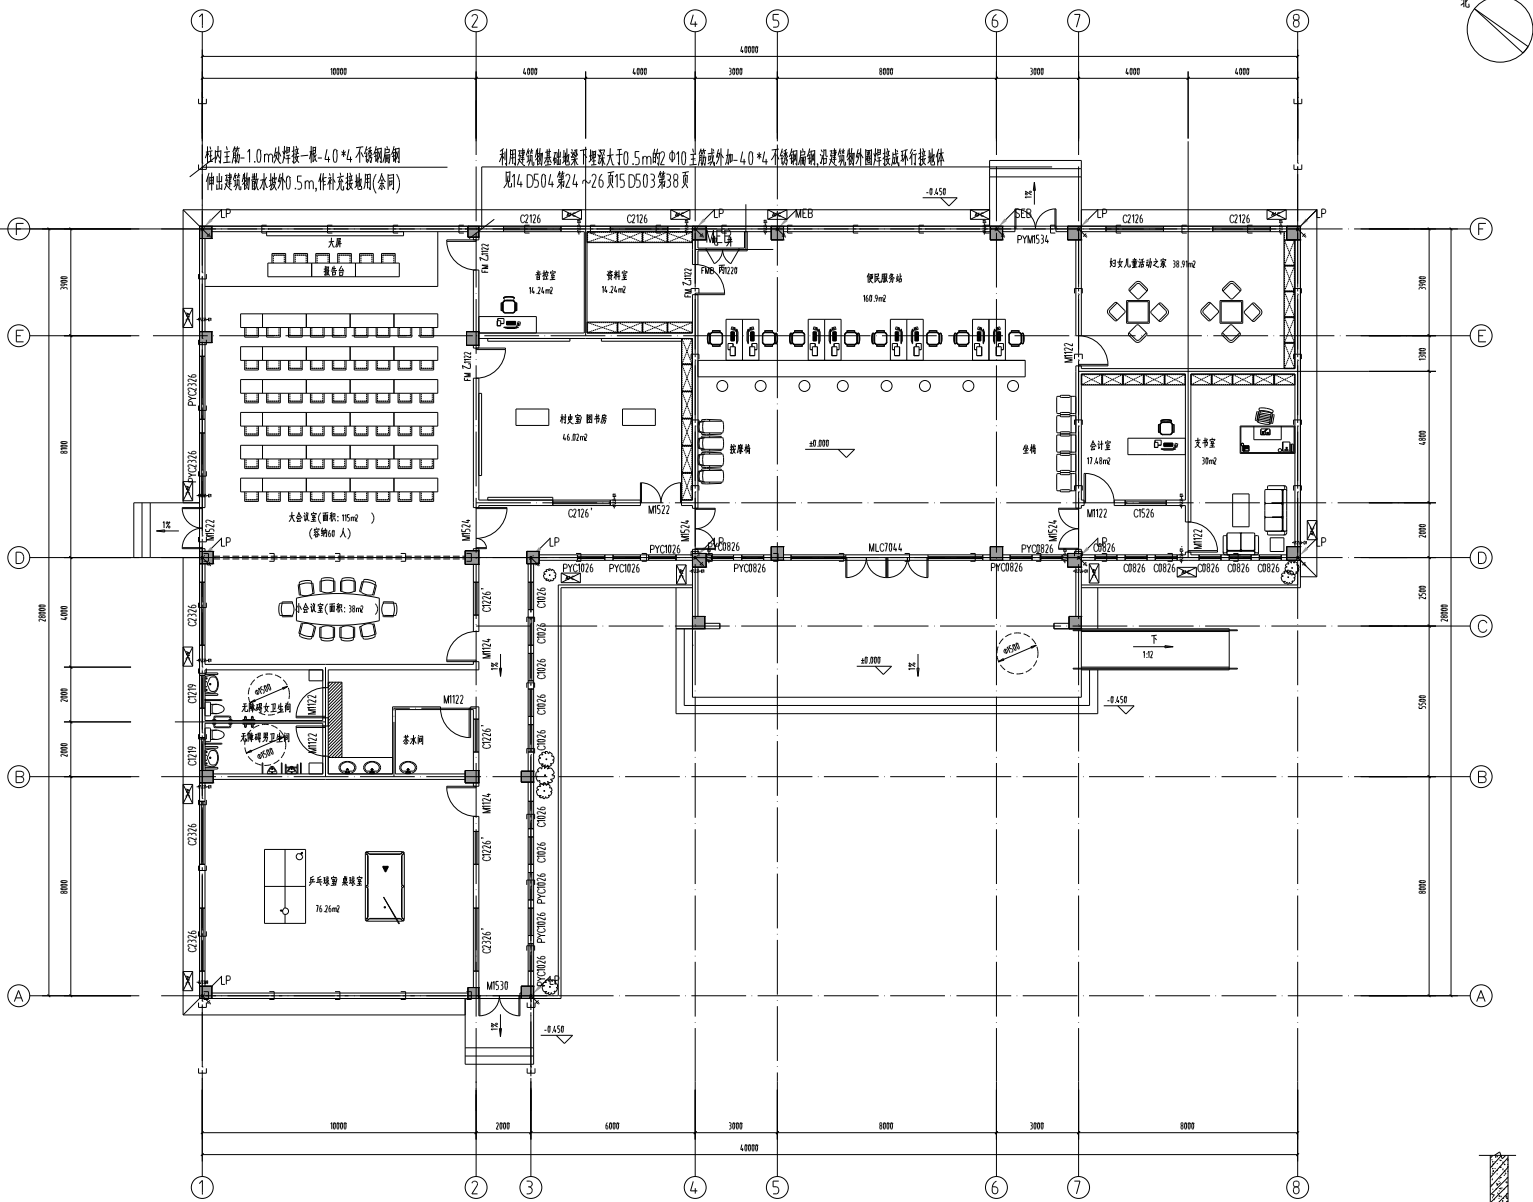

- 附注:
1. MEB-是零电位接地线,采用-4.0*4 不锈钢扁钢由接地体直接引上(距1米)。
 2. SEB-辅助等电位接地线,利用结构柱内2*10以上钢筋与基础接地网焊接(距1米)。
 3. LP-防雷引下线,利用外圈结构柱内2*10或4*10以上钢筋通长焊接或螺栓加连接。
 4. 接地做法参见国标图集《接地装置安装》14D504第2.2.3,4.4页。
 5. 室内所有金属构件与接地线,各接地部件之间的连接采用焊接,接地电阻要求为1欧,如果达不到应补打接地线。
 6. 所有进出建筑物的金属管必须与接地装置连接。做法参见国标图集。
 7. 基础接地装置的外露导体(接地线及零电位接地线等)采用热浸镀锌钢材时不应直接敷设在土壤内,如敷设在土壤内应采用镀锌材料或不锈钢材料(或其它不影响电化学腐蚀的措施)。

基础接地平面图 1:100

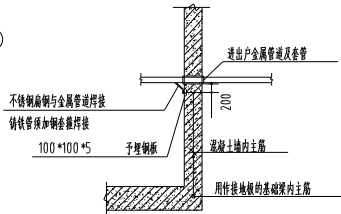

REVISIONS	COMMENTS
1	
2	
