
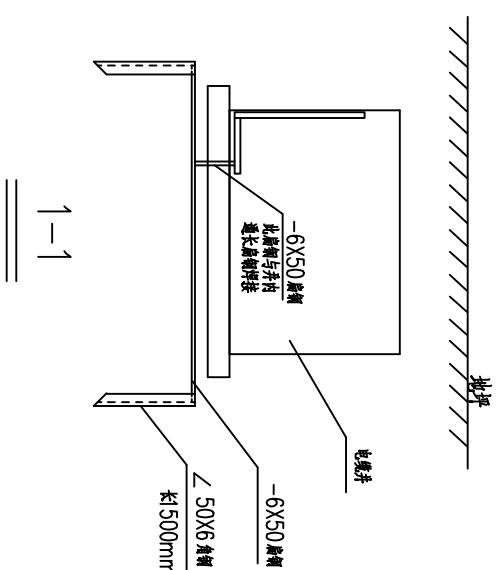


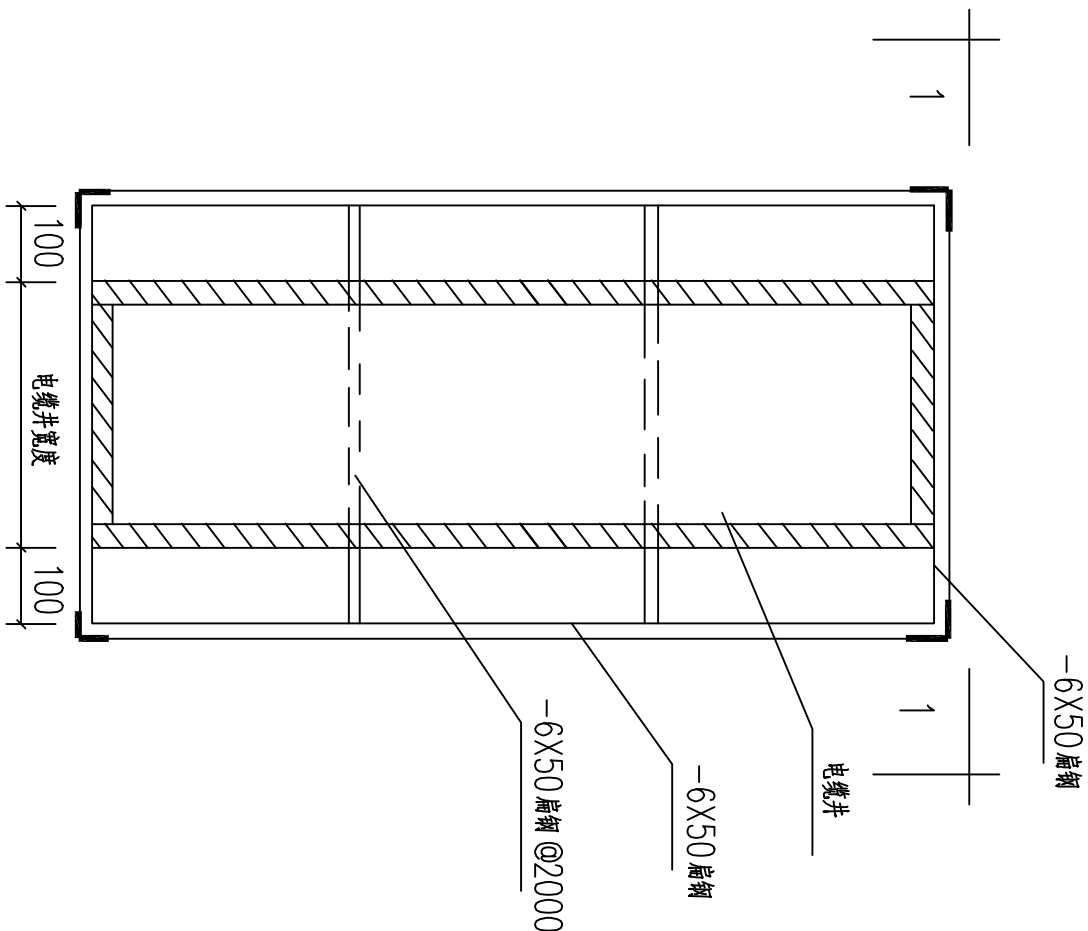

- 注:
1. 所有铁件均需热镀锌;
 2. 接地扁钢沿电缆井内壁一侧明敷, 两端与排管接地扁钢连接, 安装在电缆井内电缆支架对侧, 安装高度与排管接地扁钢同高, 采用M16膨胀螺栓固定;
 3. 接地扁钢长度根据电缆沟尺寸定;
 4. 转角井、三通井以及四通井的接地做法参照此图。

扬州永茂电力建设有限公司

设计证书号码: A232047199

扬州天豪置业NO2021G02房地产开发项目电力接入工程

施工

设计阶段

电缆井(沟)接地示意图

批准

审核

比例

校核

设计

日期

图号

A-09