




万家灯火装饰

业主签名:

说明:

- 1、图中尺寸均 以毫米计算
- 2、施工时应以图纸标注为基准，如与现场尺寸有误差，局部调整。
- 3、本设计经业主同意签字为施工依据。
- 4、本设计要求局部改动，应以甲、乙双方认可，以变更通知书为准。
- 5、本工程所施工范围所含范围为准，增减项目以变更通知书为依据。

工程名称:	北苑社区
设计:	郭晶晶
制图:	郭晶晶
审核:	赵 丹
报价:	
监 理:	
比 例:	1 : 110
图纸编号:	一层原始结构图
电 话	0514-86857881

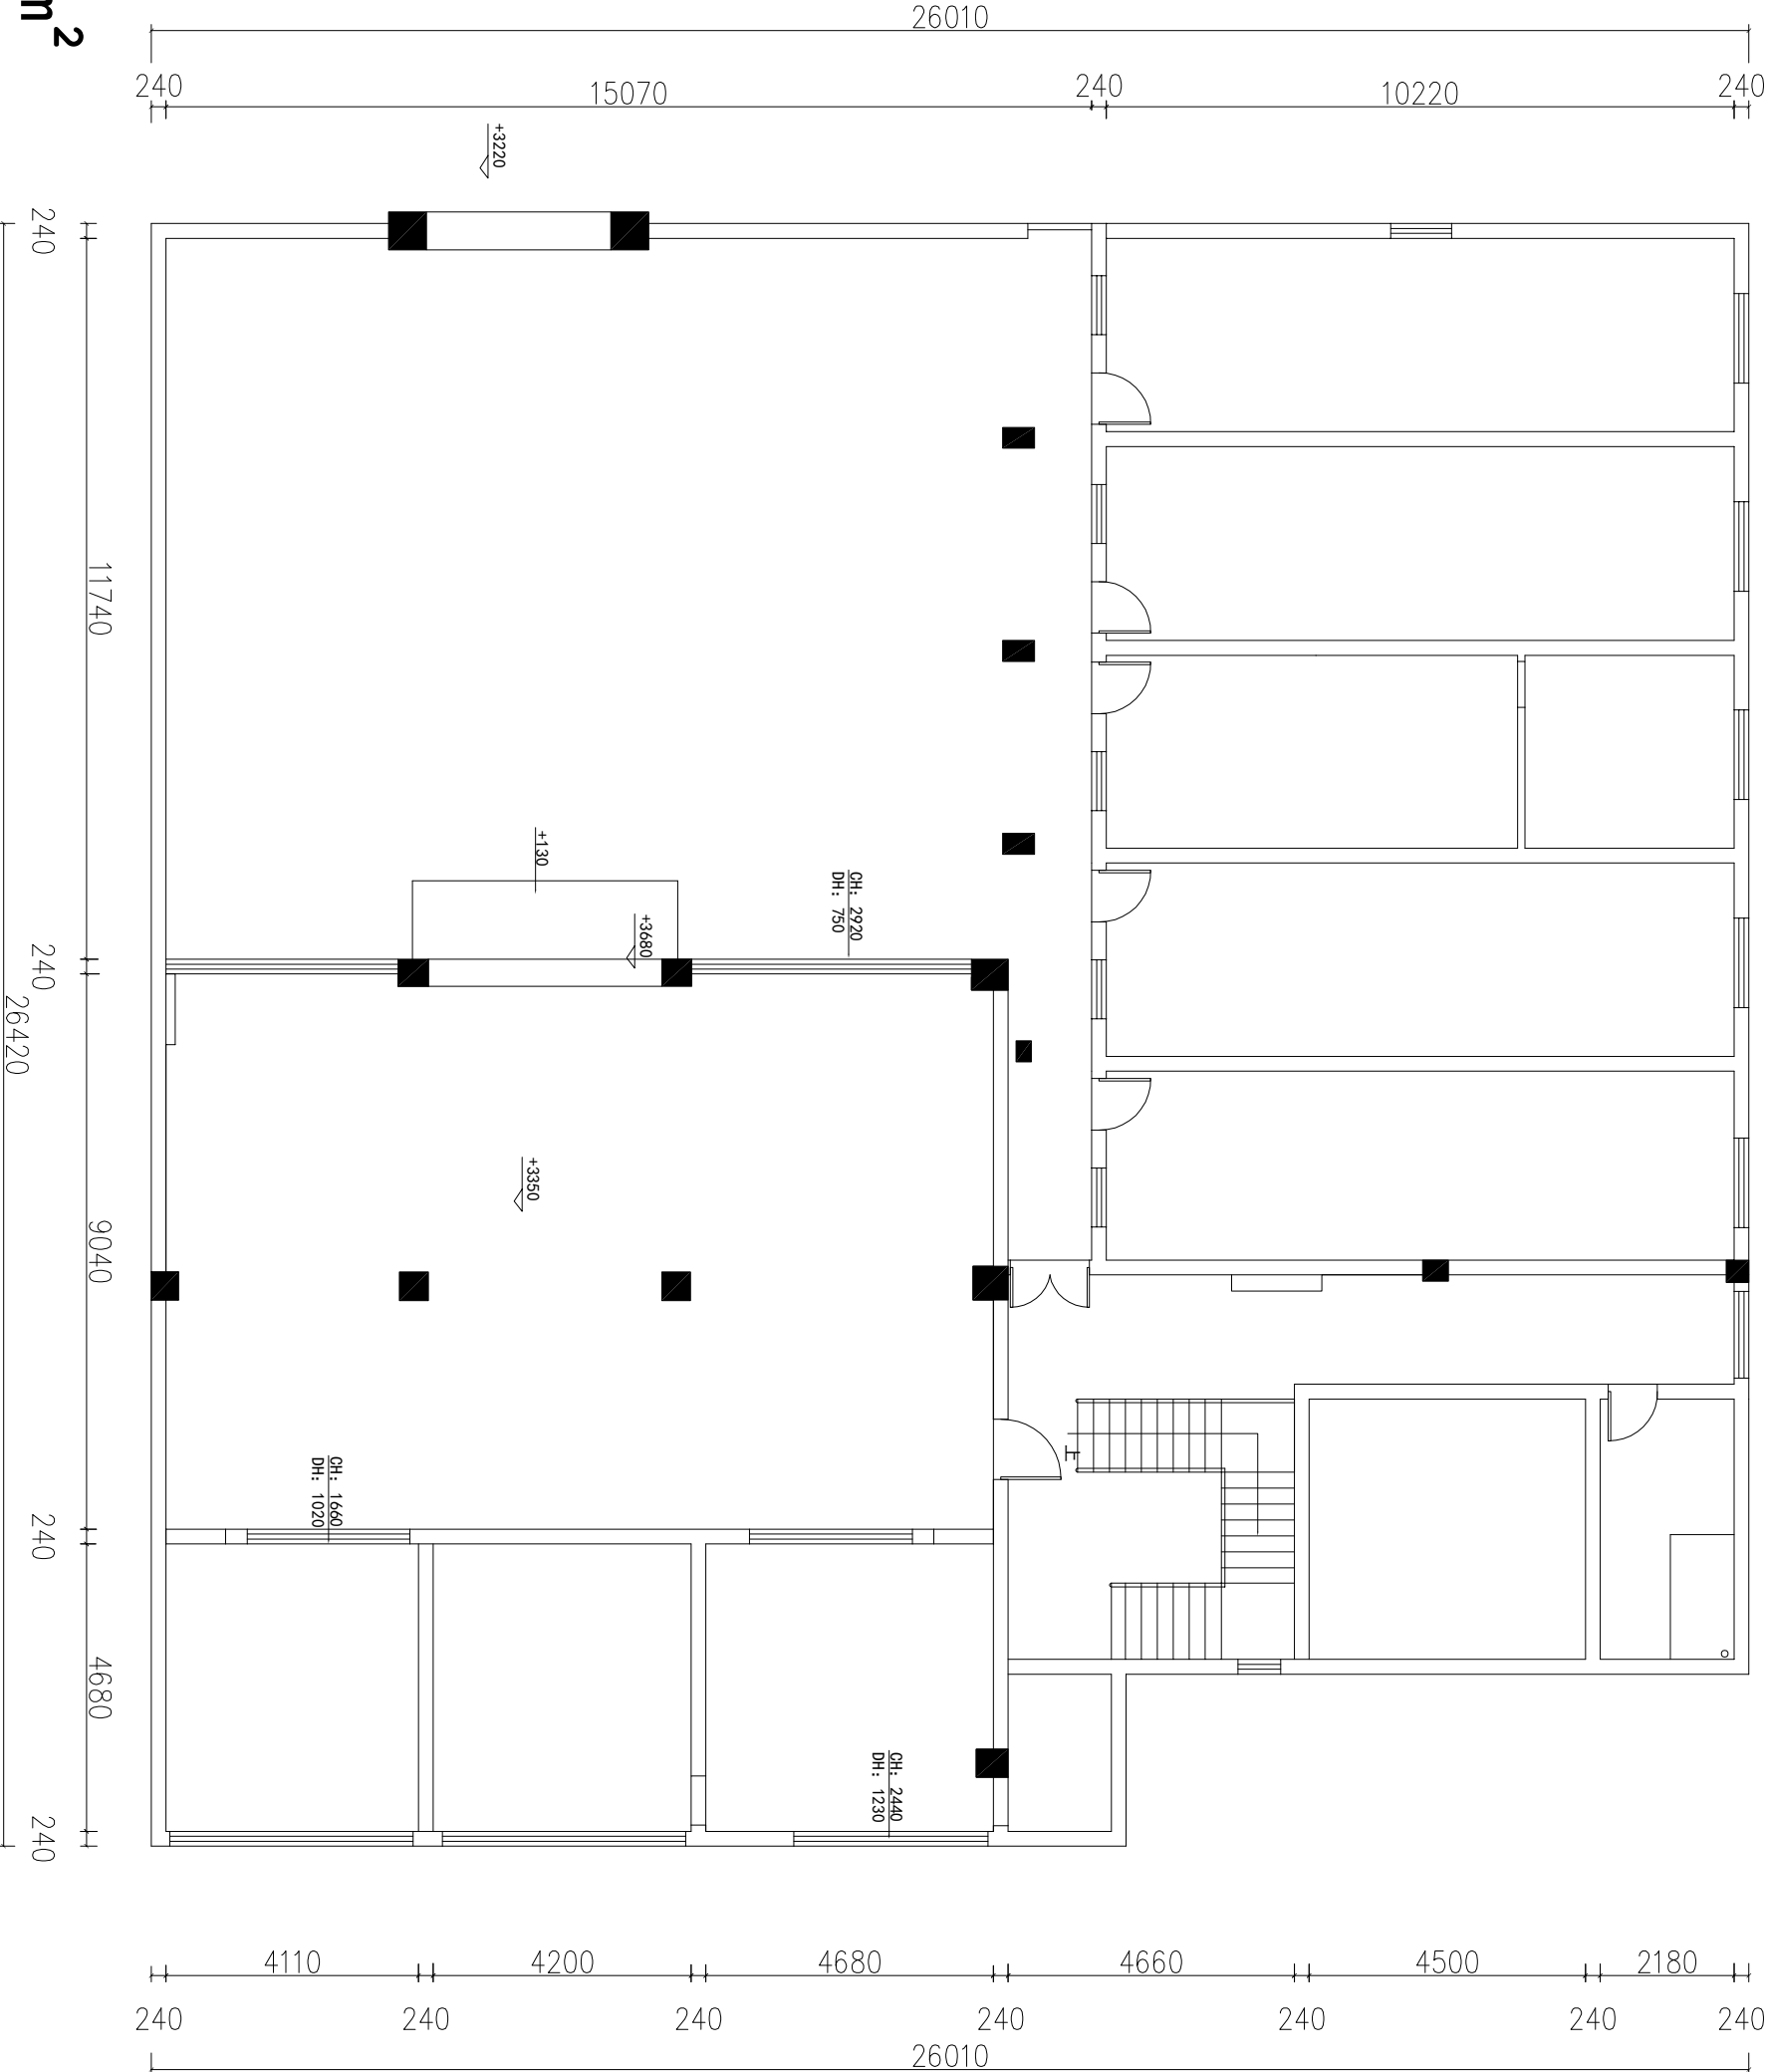


一层S=498m²
庭院S=162m²



说明:

- 1、图中尺寸均 以毫米计算
- 2、施工时应以图纸标注为基准, 如与现场尺寸有误差, 局部调整。
- 3、本设计经业主同意签字为施工依据。
- 4、本设计要求局部改动, 应以甲、乙双方认可, 以变更通知书为准。
- 5、本工程所施工范围所含范围为准, 增减项目以变更通知书为依据。

工程名称:	北苑社区
设计:	郭晶晶
制图:	郭晶晶
审核:	赵 丹
报价:	
监 理:	
比 例:	1 : 110
图纸编号:	一层平面布置图
电 话	0514-86857881

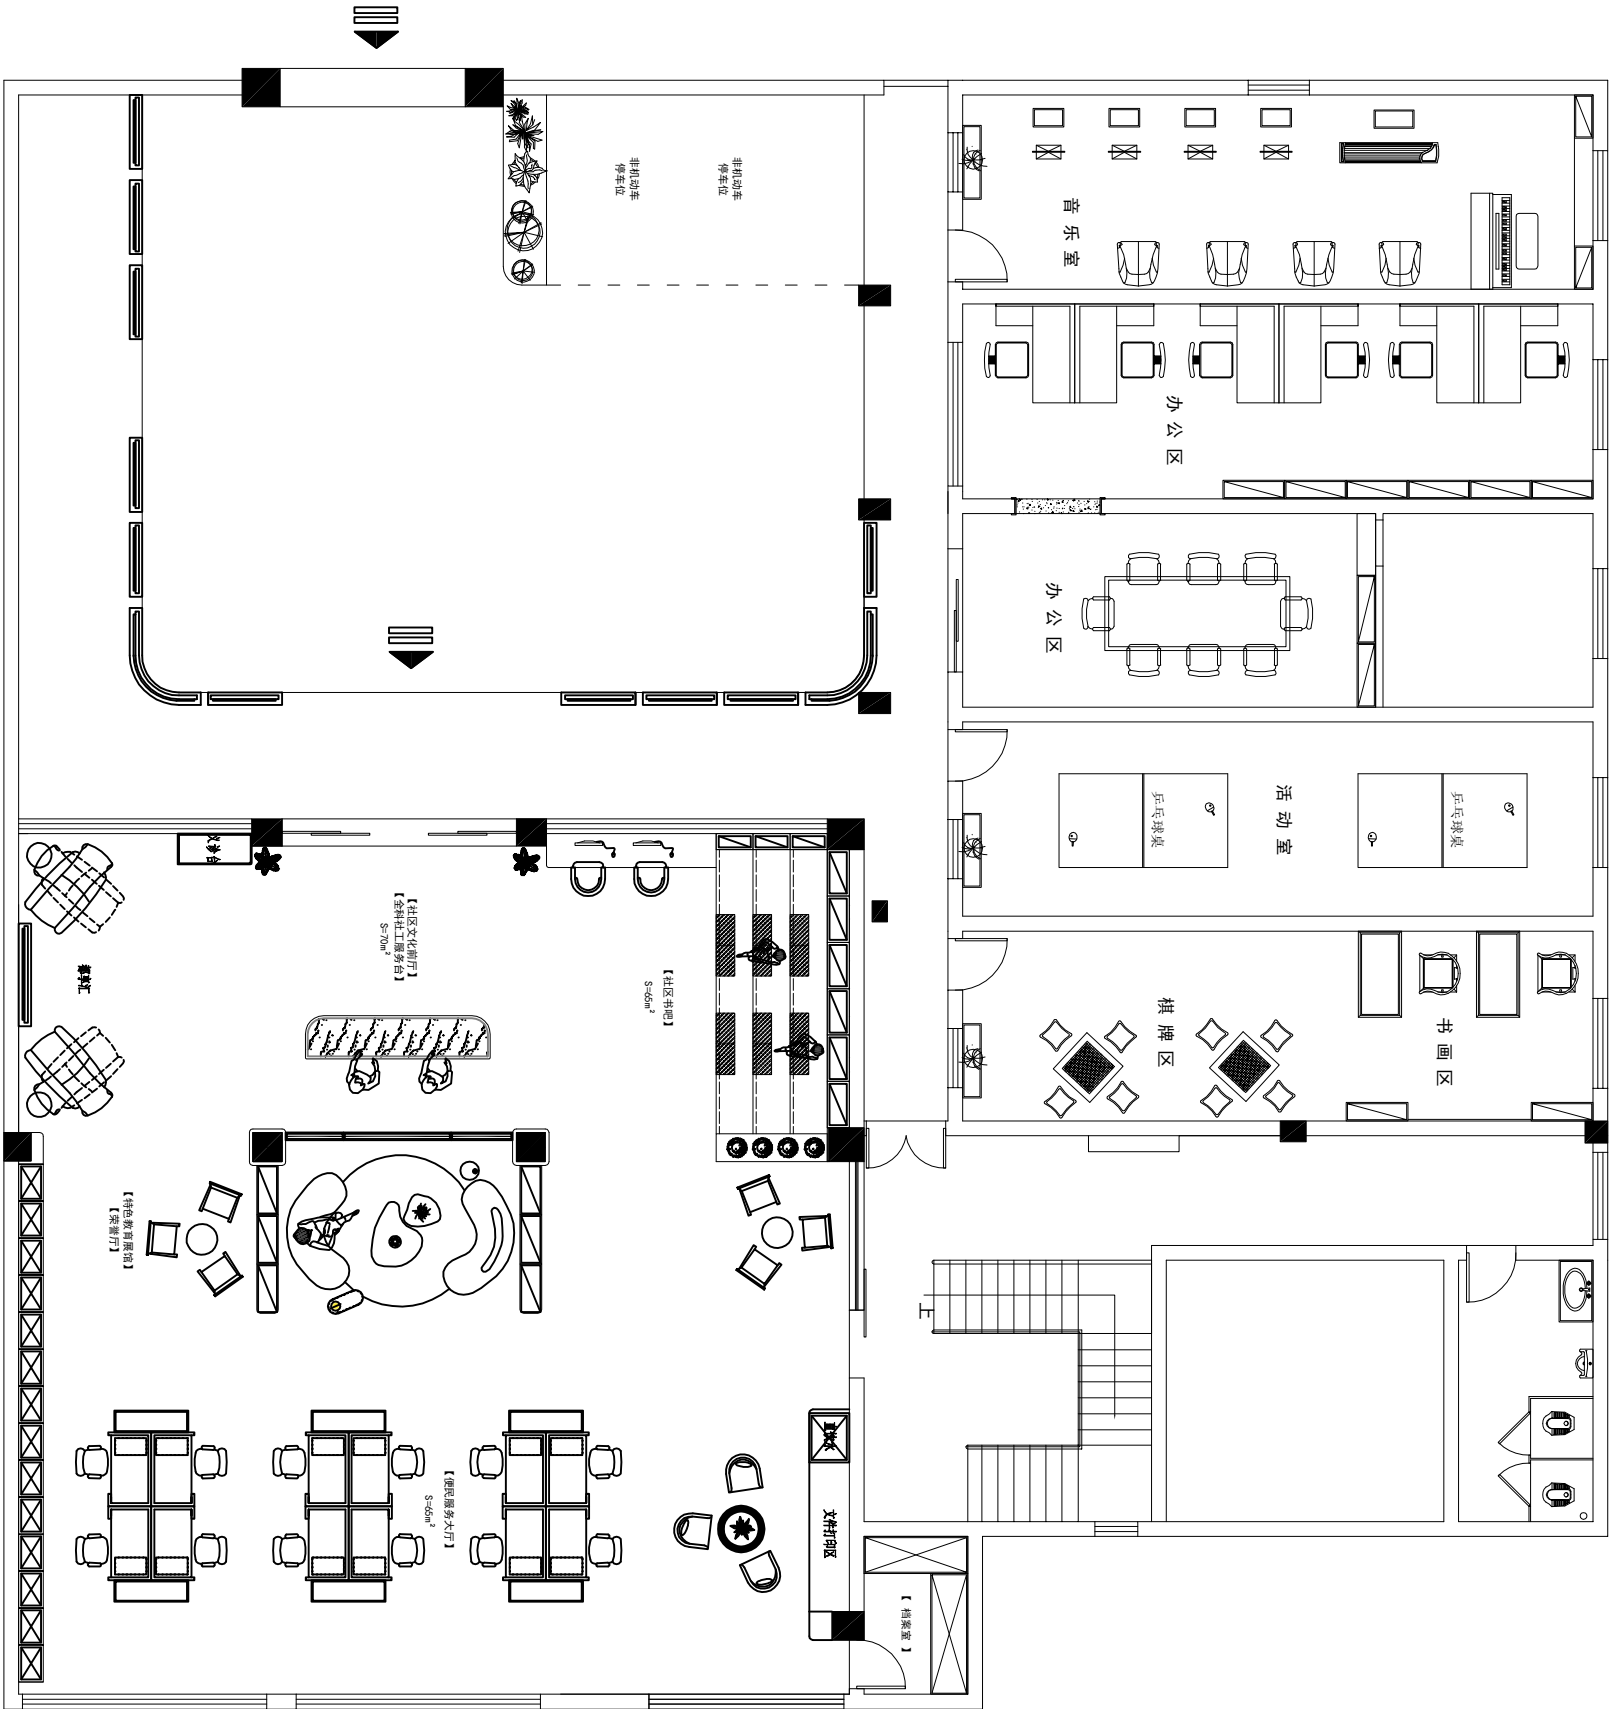




说明:

- 1、图中尺寸均以毫米计算
- 2、施工时应以图纸标注为基准，如与现场尺寸有误差，局部调整。
- 3、本设计经业主同意签字为施工依据。
- 4、本设计要求局部改动，应以甲、乙双方认可，以变更通知书为准。
- 5、本工程所施工范围所含范围为准，增减项目以变更通知书为依据。

工程名称:	北苑社区
设计:	郭晶晶
制图:	郭晶晶
审核:	赵 丹
报价:	
监 理:	
比 例:	1 : 110
图纸编号:	一层家具尺寸图
电 话	0514-86857881

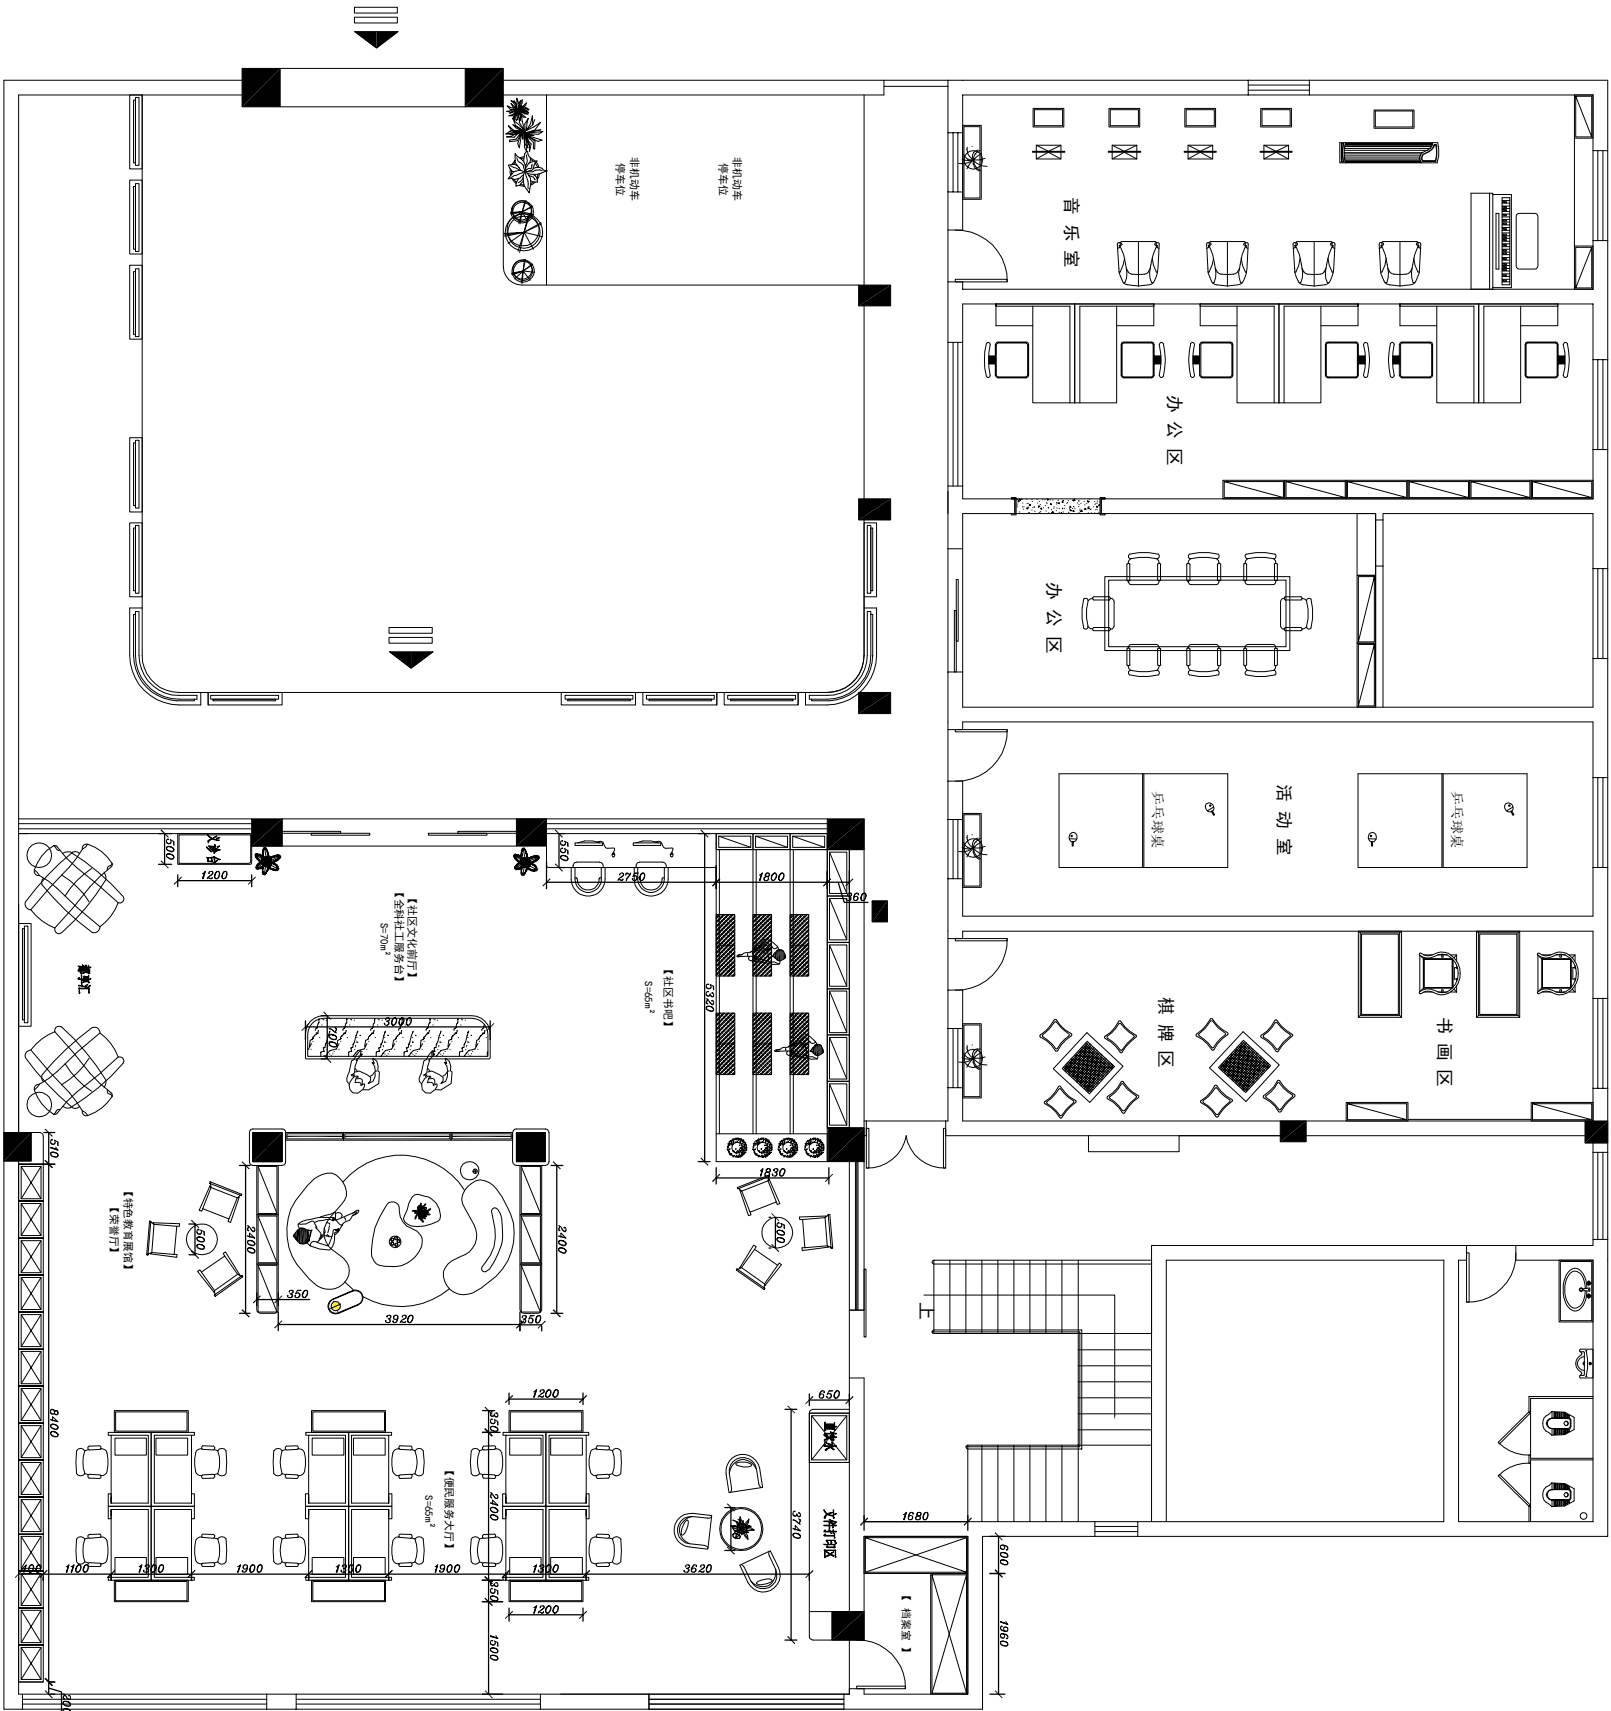




说明:


- 1、图中尺寸均 以毫米计算
- 2、施工时应以图纸标注为基准, 如与现场尺寸有误差, 局部调整。
- 3、本设计经业主同意签字为施工依据。
- 4、本设计要求局部改动, 应以甲、乙双方认可, 以变更通知书为准。
- 5、本工程所施工范围所含范围为准, 增减项目以变更通知书为依据。

工程名称:	北苑社区
设计:	郭晶晶
制图:	郭晶晶
审核:	赵 丹
报价:	
监 理:	
比 例:	1 : 110
图纸编号:	一层插座布置图
电 话	0514-86857881

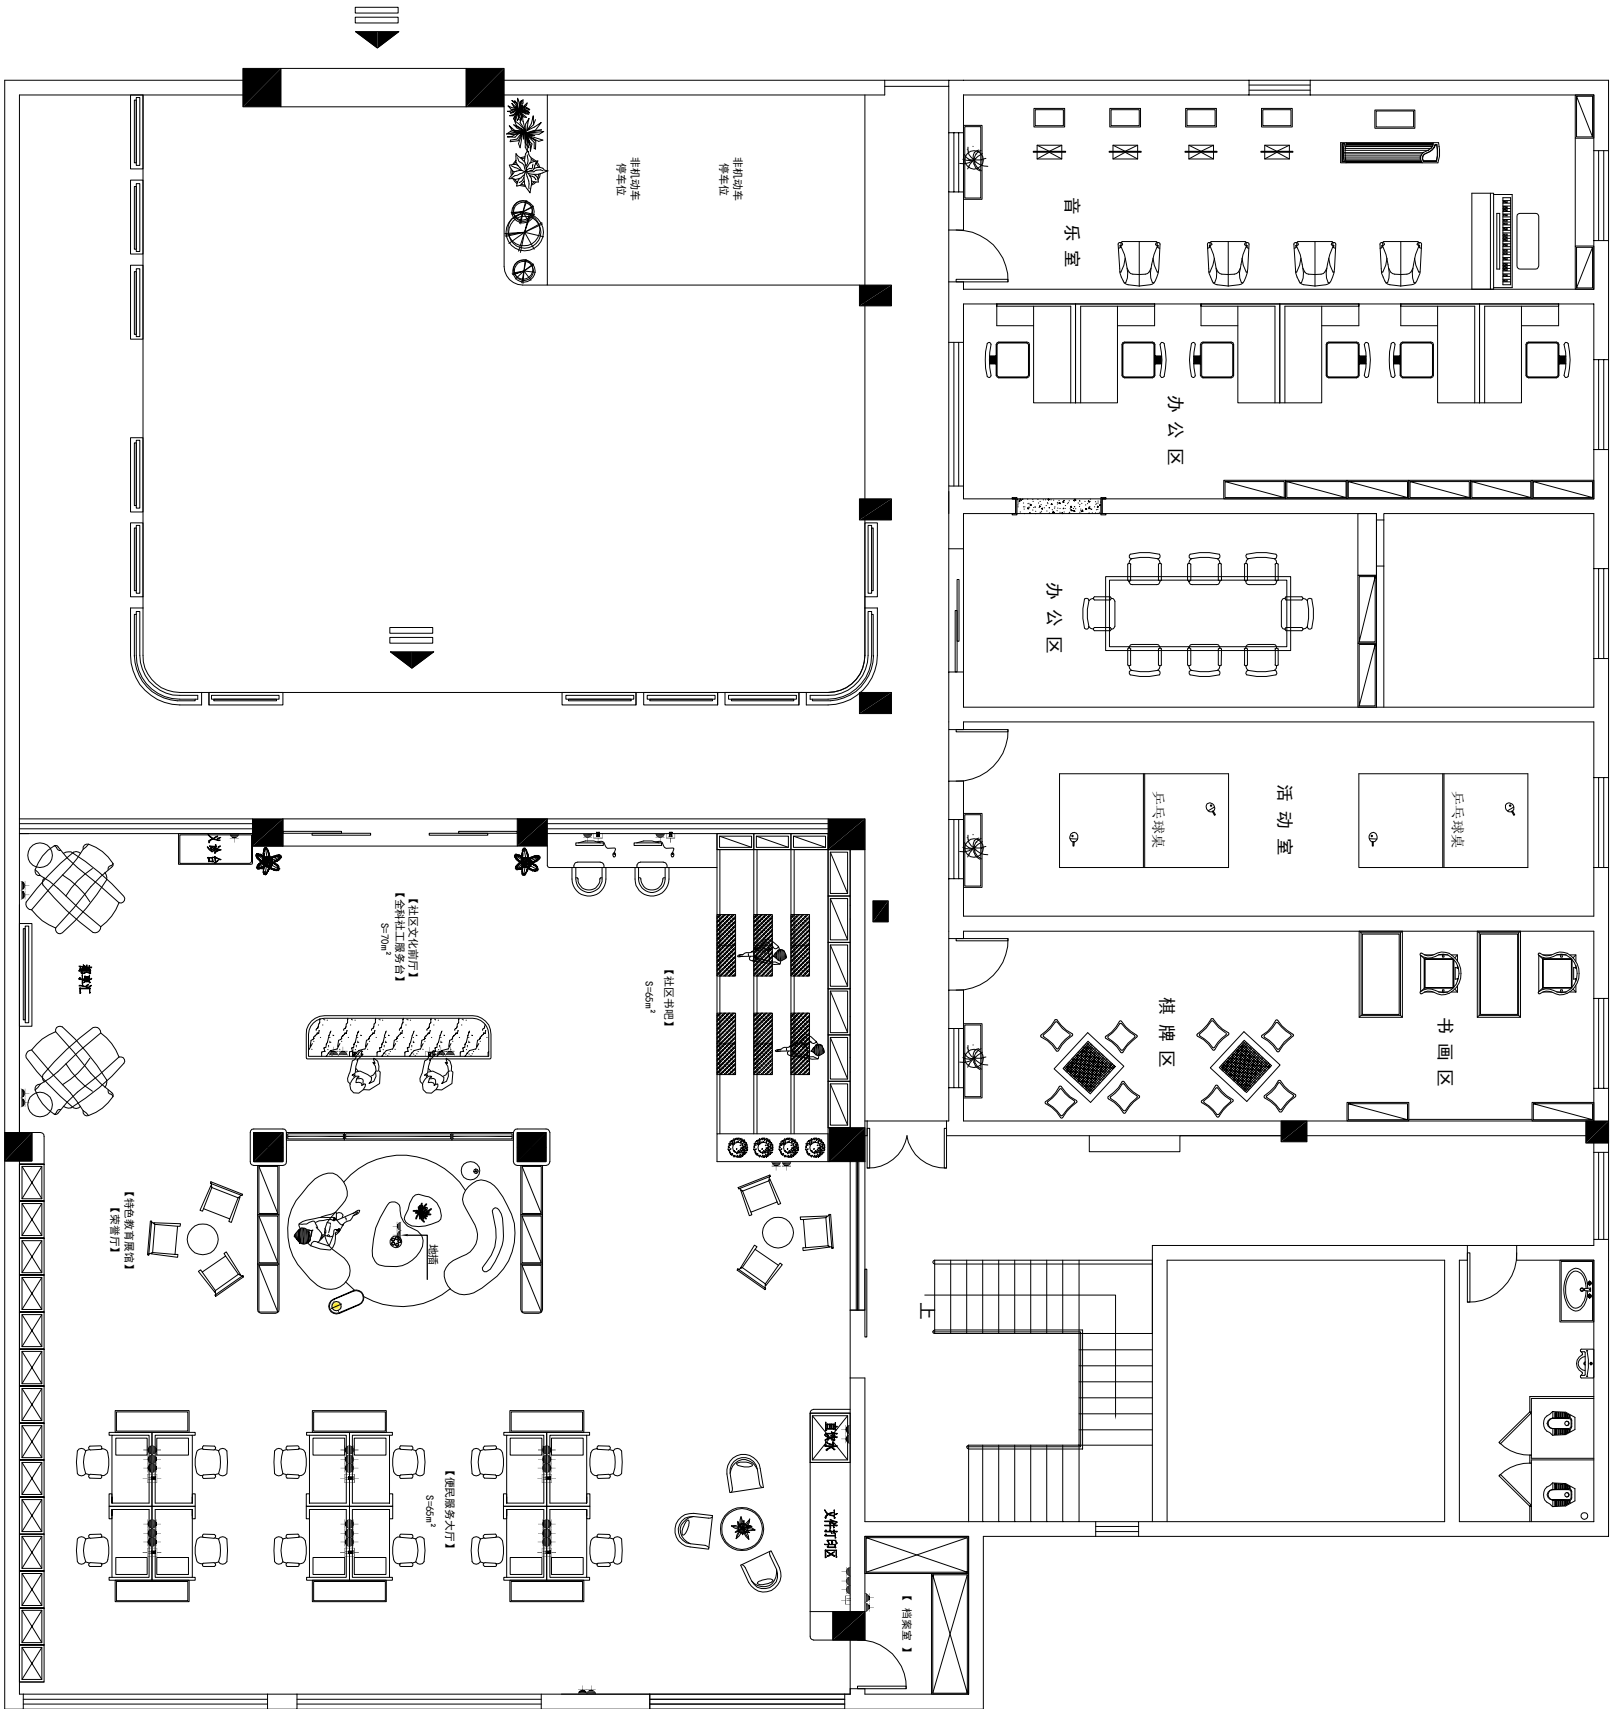

符号	内容	符号	内容
----	----	----	----

	暗装二三插座		电视插座
	暗装空调插座		电脑网络插座
	电话插座		

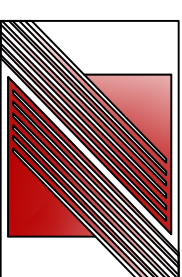

万家灯火装饰

业主签名:

说明:

- 1、图中尺寸均以毫米计算
- 2、施工时应以图纸标注为基准，如与现场尺寸有误差，局部调整。
- 3、本设计经业主同意签字为施工依据
- 4、本设计要求局部改动，应以甲、乙双方认可，以变更通知书为准。
- 5、本工程所施工范围所含范围为准，增减项目以变更通知书为依据。

工程名称:	北苑社区
设计:	郭晶晶
制图:	郭晶晶
审核:	赵 丹
报价:	
监 理:	
比 例:	1 : 110
图纸编号:	一层插座线路图
电 话	0514-86857881



电气设计说明:

1. 本装饰设计的供电电源采用原建筑设计电源和电压等级
2. 配电箱位置放在储藏间。
3. 配电箱回路开关整定及箱体规格按照本设计要求选用开关厂定型产品。箱体选用开关单元数与开关回路数相接近的箱体，但至少应预留三个单元的备用空格

二、线路敷设

1. 室内所有装修线路均采用穿PVC阻燃管吊顶内或埋地, 埋墙敷设。
2. 图管径的线径为:

2. 圆管径的线径为:

- A. 1. 5mm平方及2. 5mm平方导线1—3根共管时, 管径采用直径16; 4根共管时, 管径采用直径20
5-6根共管时, 管径采用直径25; 7—8根共管时, 管径采用直径32.

管径采用直径32.

- B. PVC管内穿线总量不超过管径的80%
C. 强弱电电线分管敷设
三、其他

三、其他

1. 所有灯具准确位置参考现场定位。
2. 所有插座均选用安全型插座。所有未标明导线的插座线路均采用三根线。
3. 接地保护采用原建筑保护接地系统。
4. 图中未尽事项均按现场行业规范的要求施工和验收。
5. 一层一电箱分路控制

明细表


符号	内容	符号	内容
	暗装二三插座		电视插座
	暗装空调插座		电脑网络插座
	电话插座		



说明:

- 1、图中尺寸均 以毫米计算
- 2、施工时应以图纸标注为基准, 如与现场尺寸有误差, 局部调整。
- 3、本设计经业主同意签字为施工依据。
- 4、本设计要求局部改动, 应以甲、乙双方认可, 以变更通知书为准。
- 5、本工程所施工范围所含范围为准, 增减项目以变更通知书为依据。

工程名称:	北苑社区
设计:	郭晶晶
制图:	郭晶晶
审核:	赵 丹
报价:	
监 理:	
比 例:	1 : 110
图纸编号:	一层水路布置图
电 话	0514-86857881

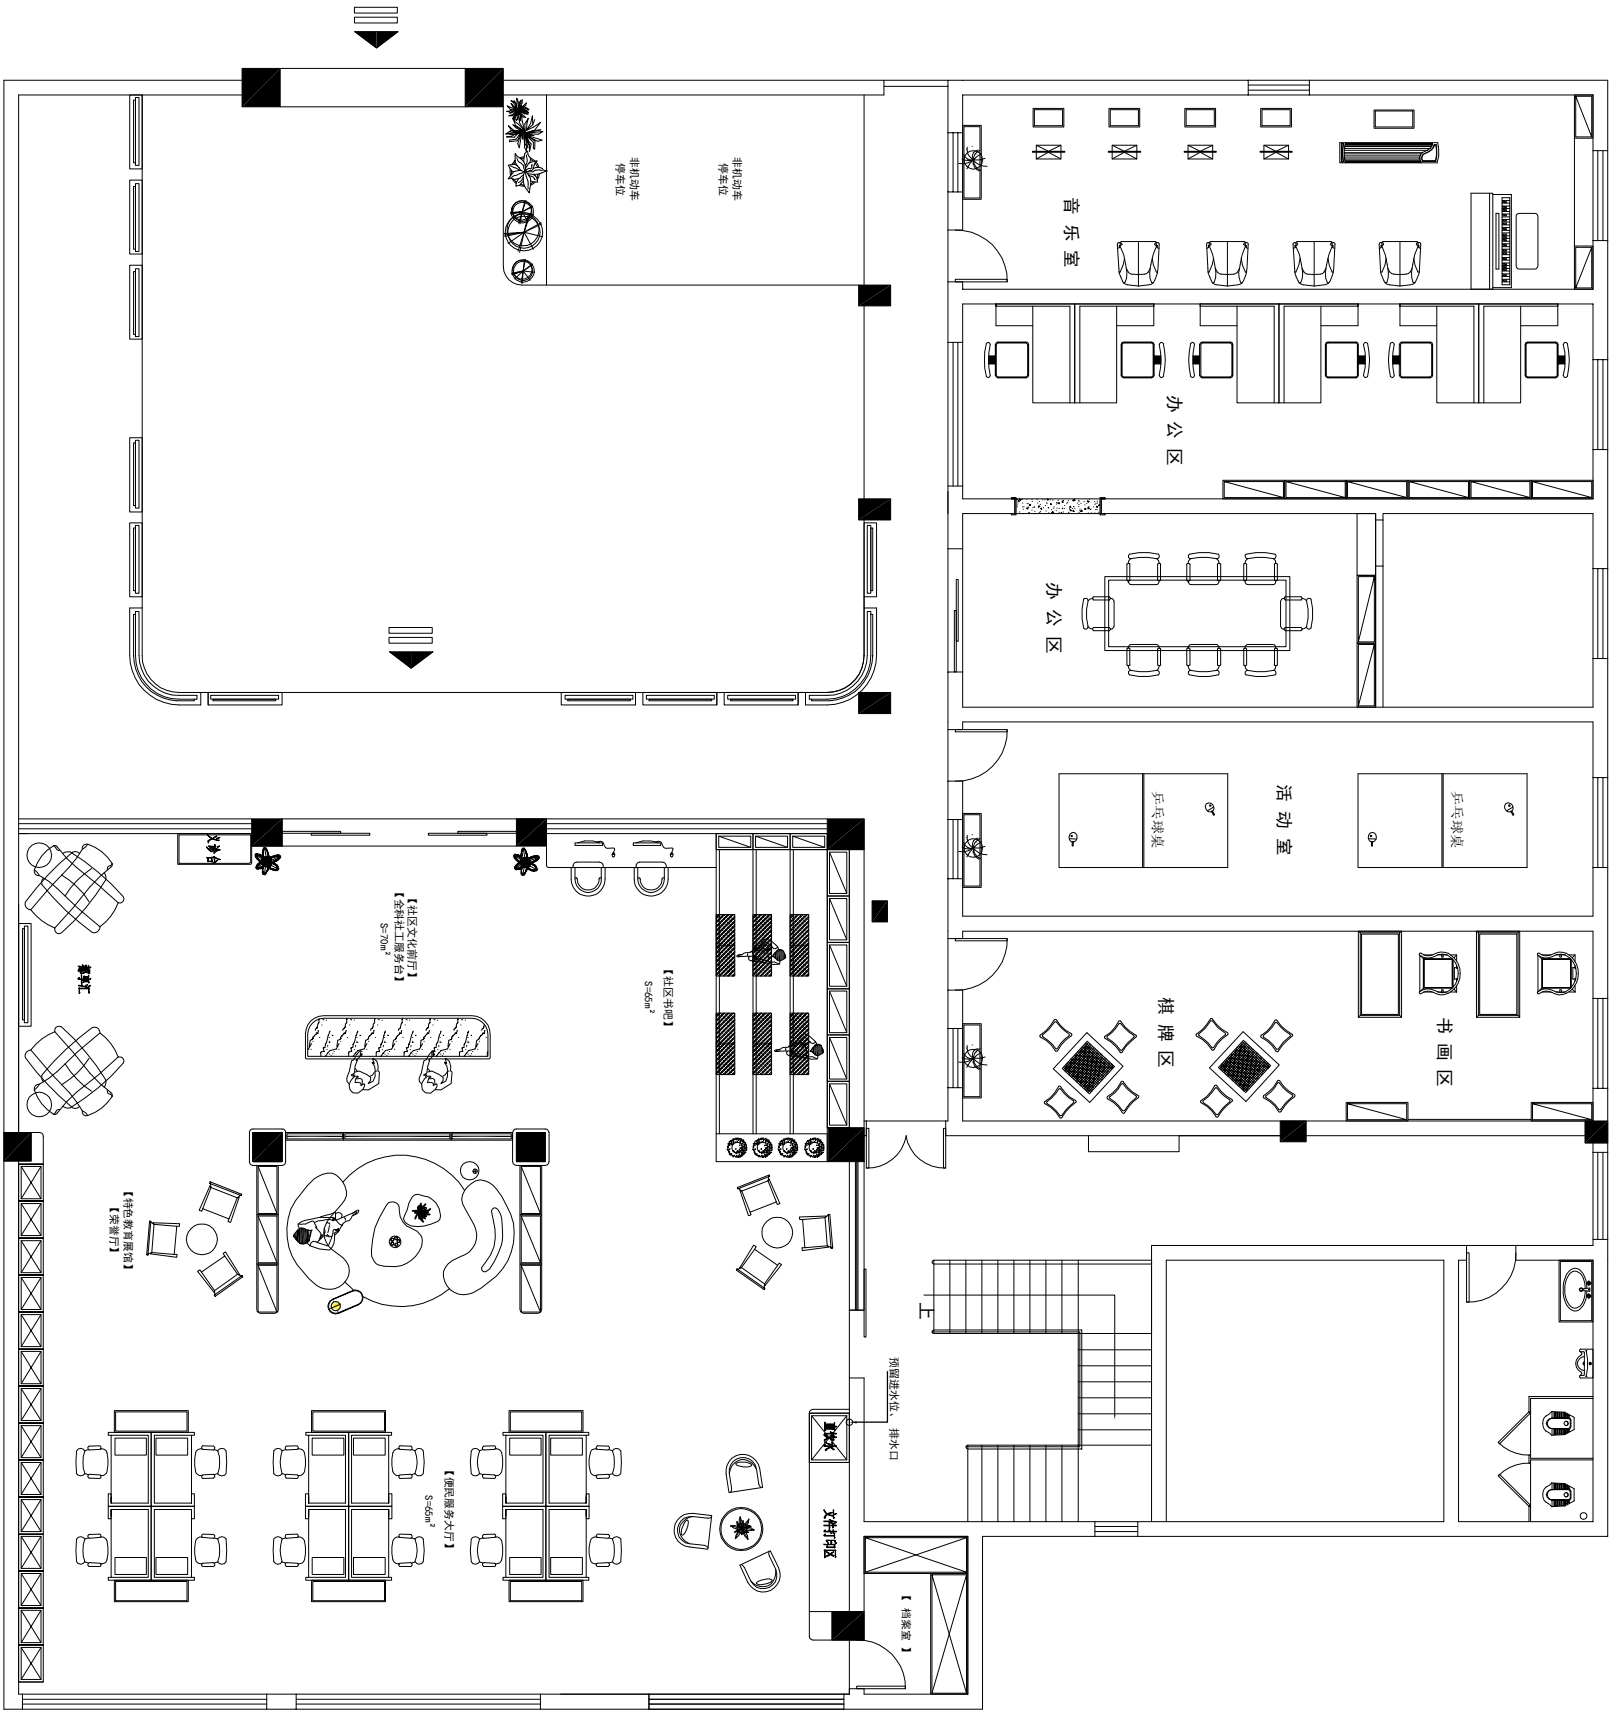




说明:

- 1、图中尺寸均 以毫米计算
- 2、施工时应以图纸标注为基准, 如与现场尺寸有误差, 局部调整。
- 3、本设计经业主同意签字为施工依据。
- 4、本设计要求局部改动, 应以甲、乙双方认可, 以变更通知书为准。
- 5、本工程所施工范围所含范围为准, 增减项目以变更通知书为依据。

工程名称:	北苑社区
设计:	郭晶晶
制图:	郭晶晶
审核:	赵 丹
报价:	
监 理:	
比 例:	1 : 110
图纸编号:	一层天花布置图
电 话	0514-86857881

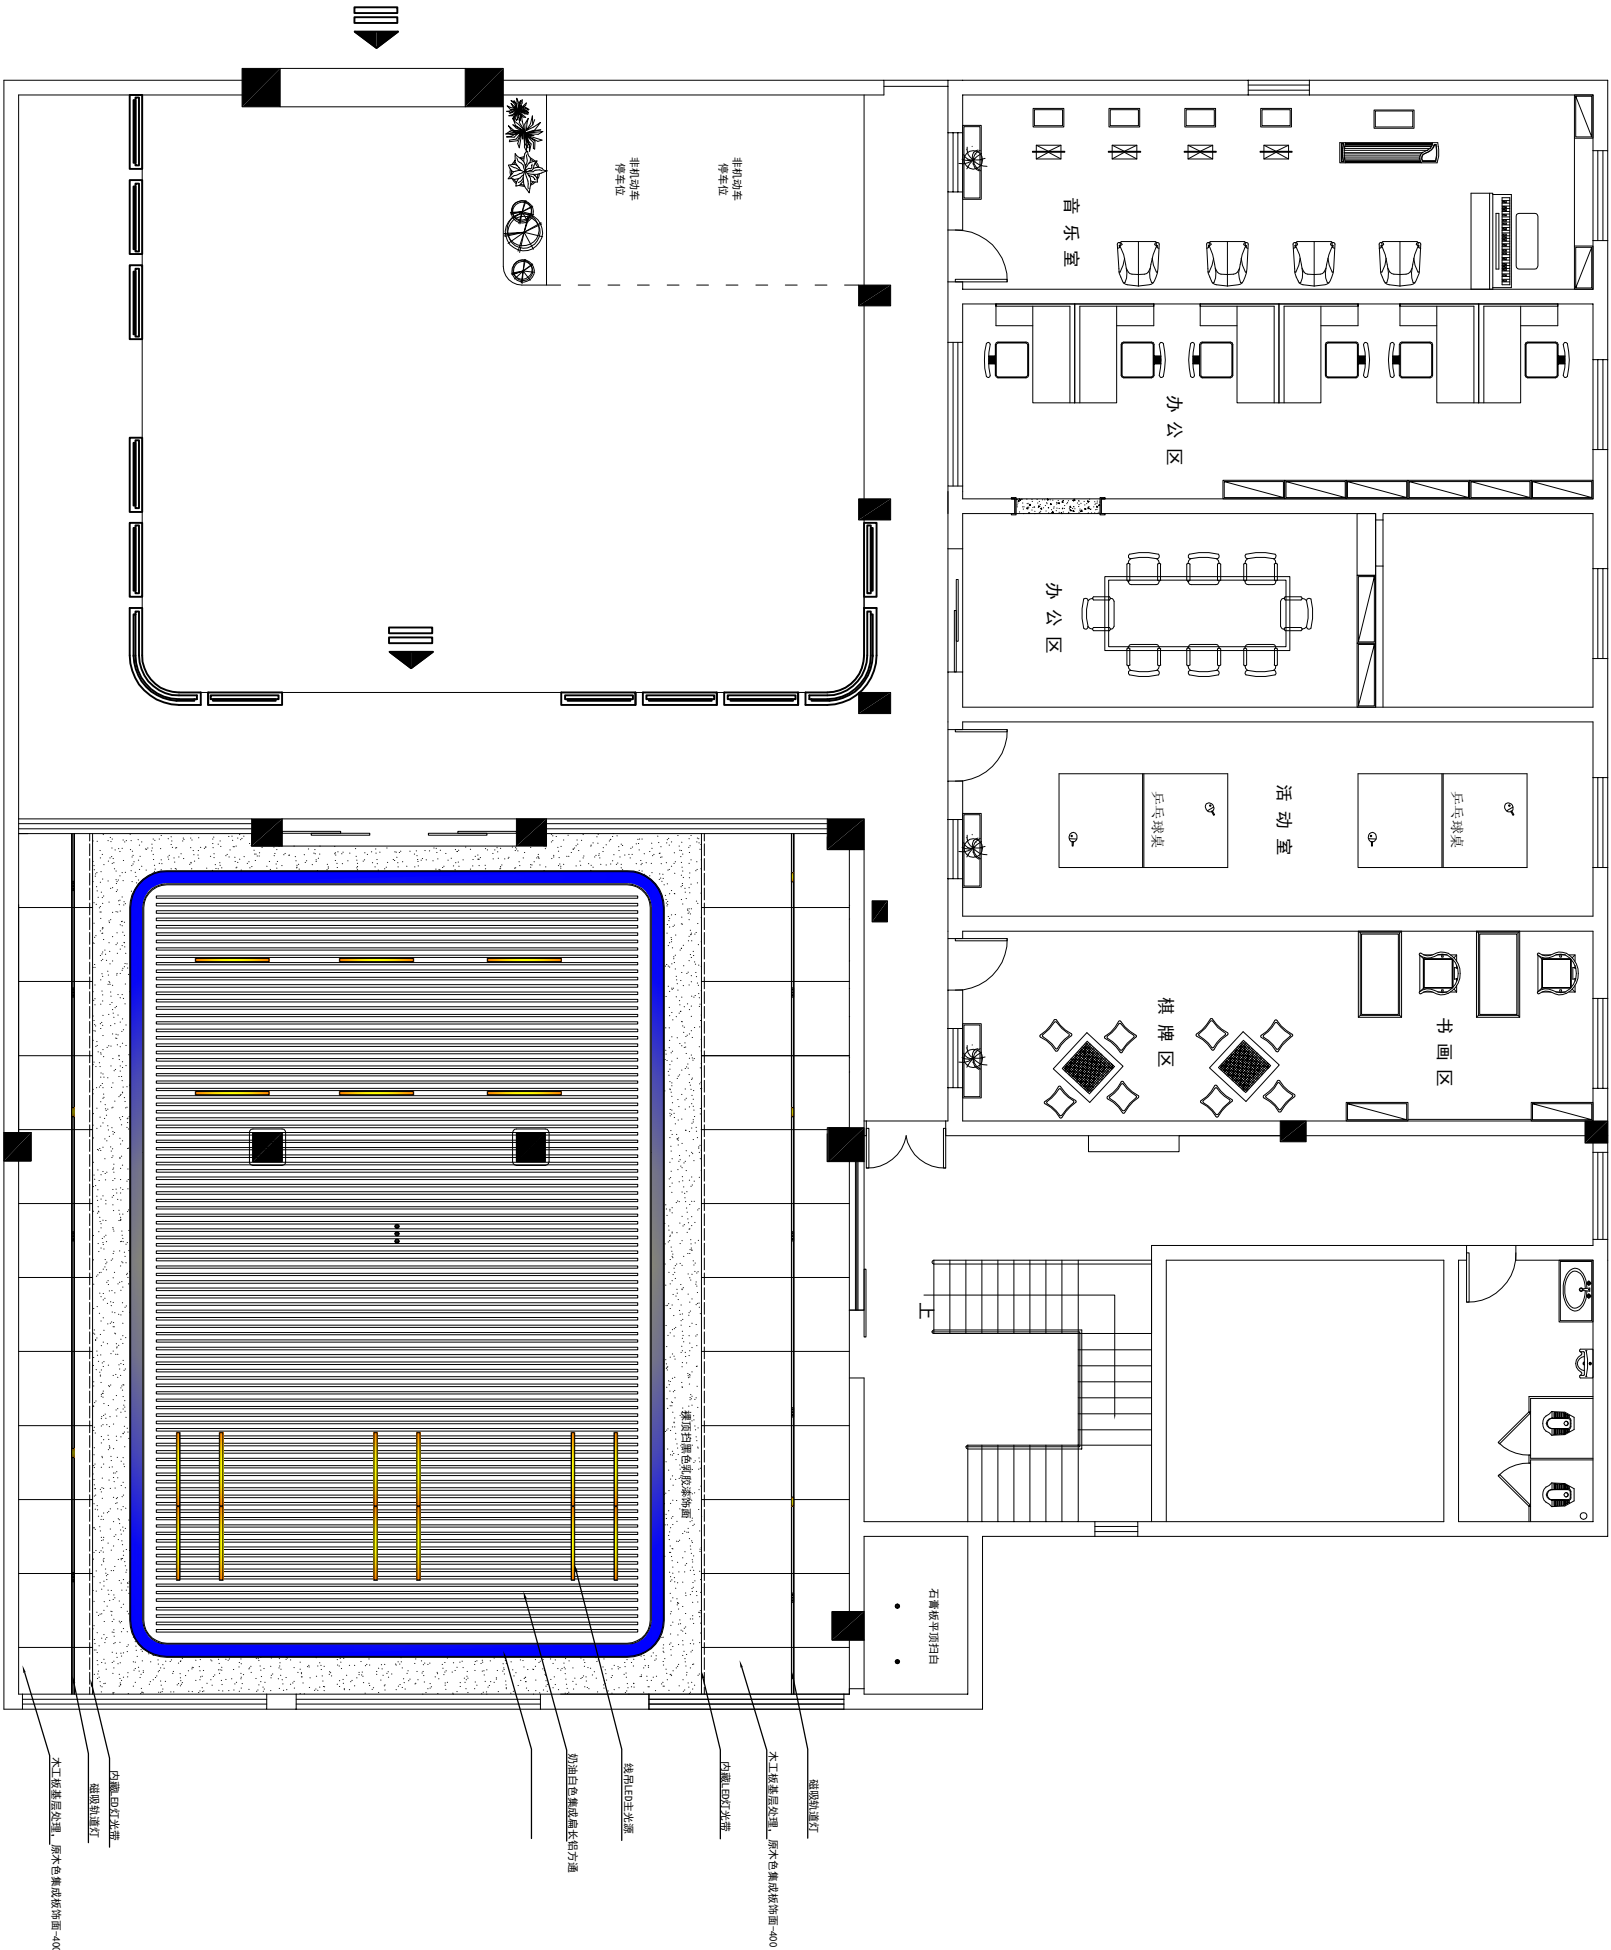




说明:

- 1、图中尺寸均以毫米计算
- 2、施工时应以图纸标注为基准，如与现场尺寸有误差，局部调整。
- 3、本设计经业主同意签字为施工依据
- 4、本设计要求局部改动，应以甲、乙双方认可，以变更通知书为准。
- 5、本工程所施工范围所含范围为准，增减项目以变更通知书为依据。

工程名称:	北苑社区
设计:	郭晶晶
制图:	郭晶晶
审核:	赵 丹
报价:	
监 理:	
比 例:	1 : 110
图纸编号:	一层天花尺寸图
电 话	0514-86857881

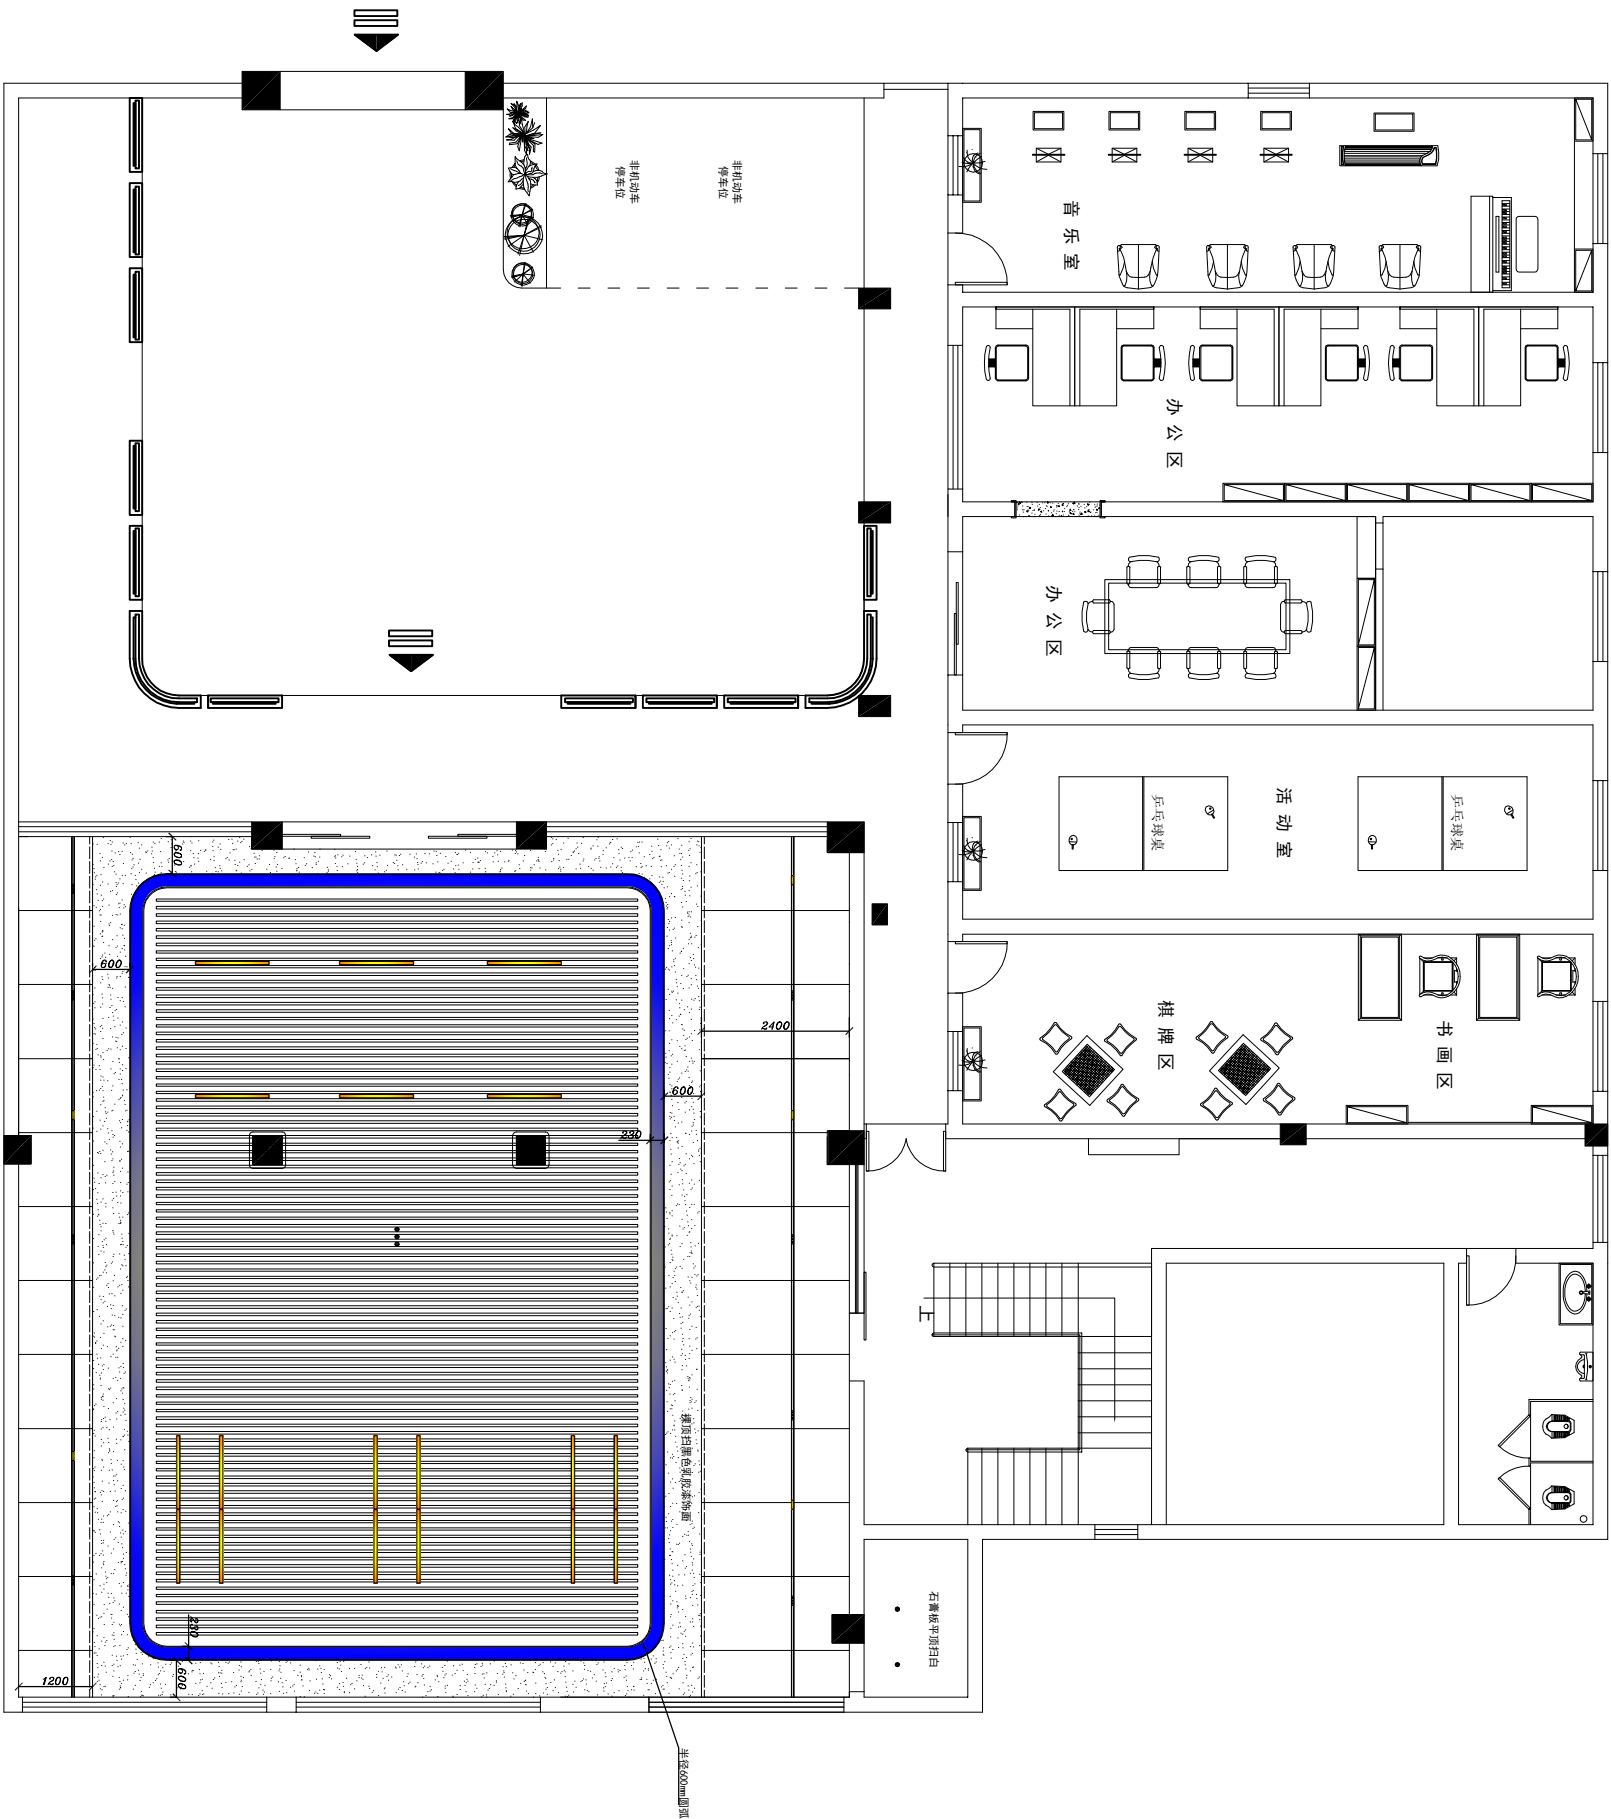




说明:

- 1、图中尺寸均以毫米计算
- 2、施工时应以图纸标注为基准，如与现场尺寸有误差，局部调整。
- 3、本设计经业主同意签字为施工依据。
- 4、本设计要求局部改动，应以甲、乙双方认可，以变更通知书为准。
- 5、本工程所施工范围所含范围为准，增减项目以变更通知书为依据。

工程名称:	北苑社区
设计:	郭晶晶
制图:	郭晶晶
审核:	赵 丹
报价:	
监 理:	
比 例:	1 : 110
图纸编号:	一层灯具尺寸图
电 话	0514-86857881

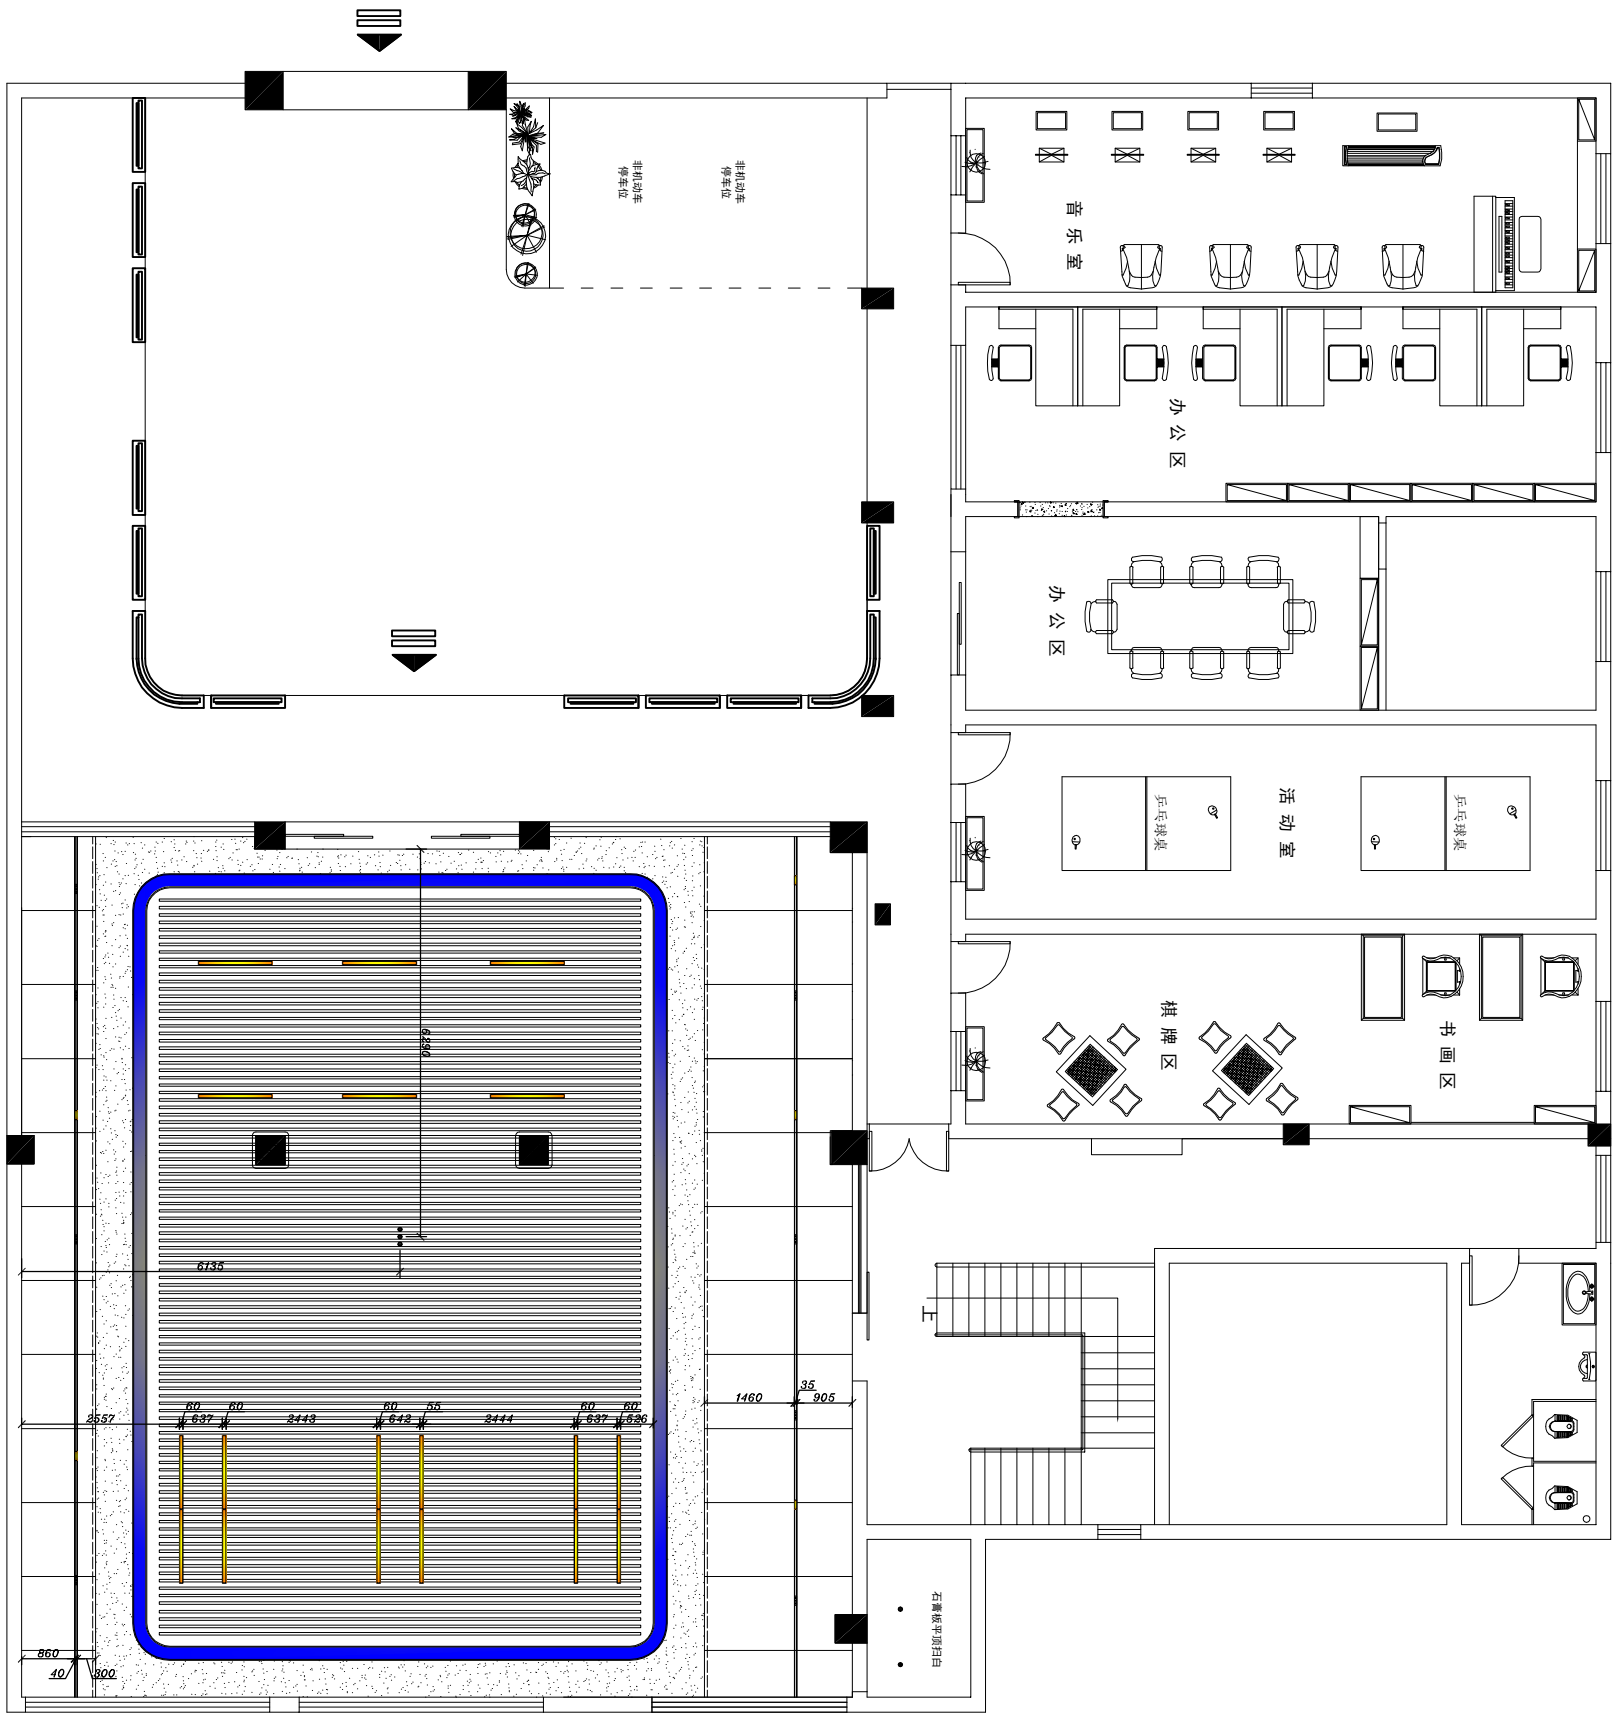




说明:

- 1、图中尺寸均以毫米计算
- 2、施工时应以图纸标注为基准，如与现场尺寸有误差，局部调整。
- 3、本设计经业主同意签字为施工依据。
- 4、本设计要求局部改动，应以甲、乙双方认可，以变更通知书为准。
- 5、本工程所施工范围所含范围为准，增减项目以变更通知书为依据。

工程名称:	北苑社区
设 计:	郭晶晶
制 图:	郭晶晶
审 核:	赵 丹
报 价:	
监 理:	
比 例:	1 : 110
图纸编号:	一层平面布置图
电 话	0514-86857881

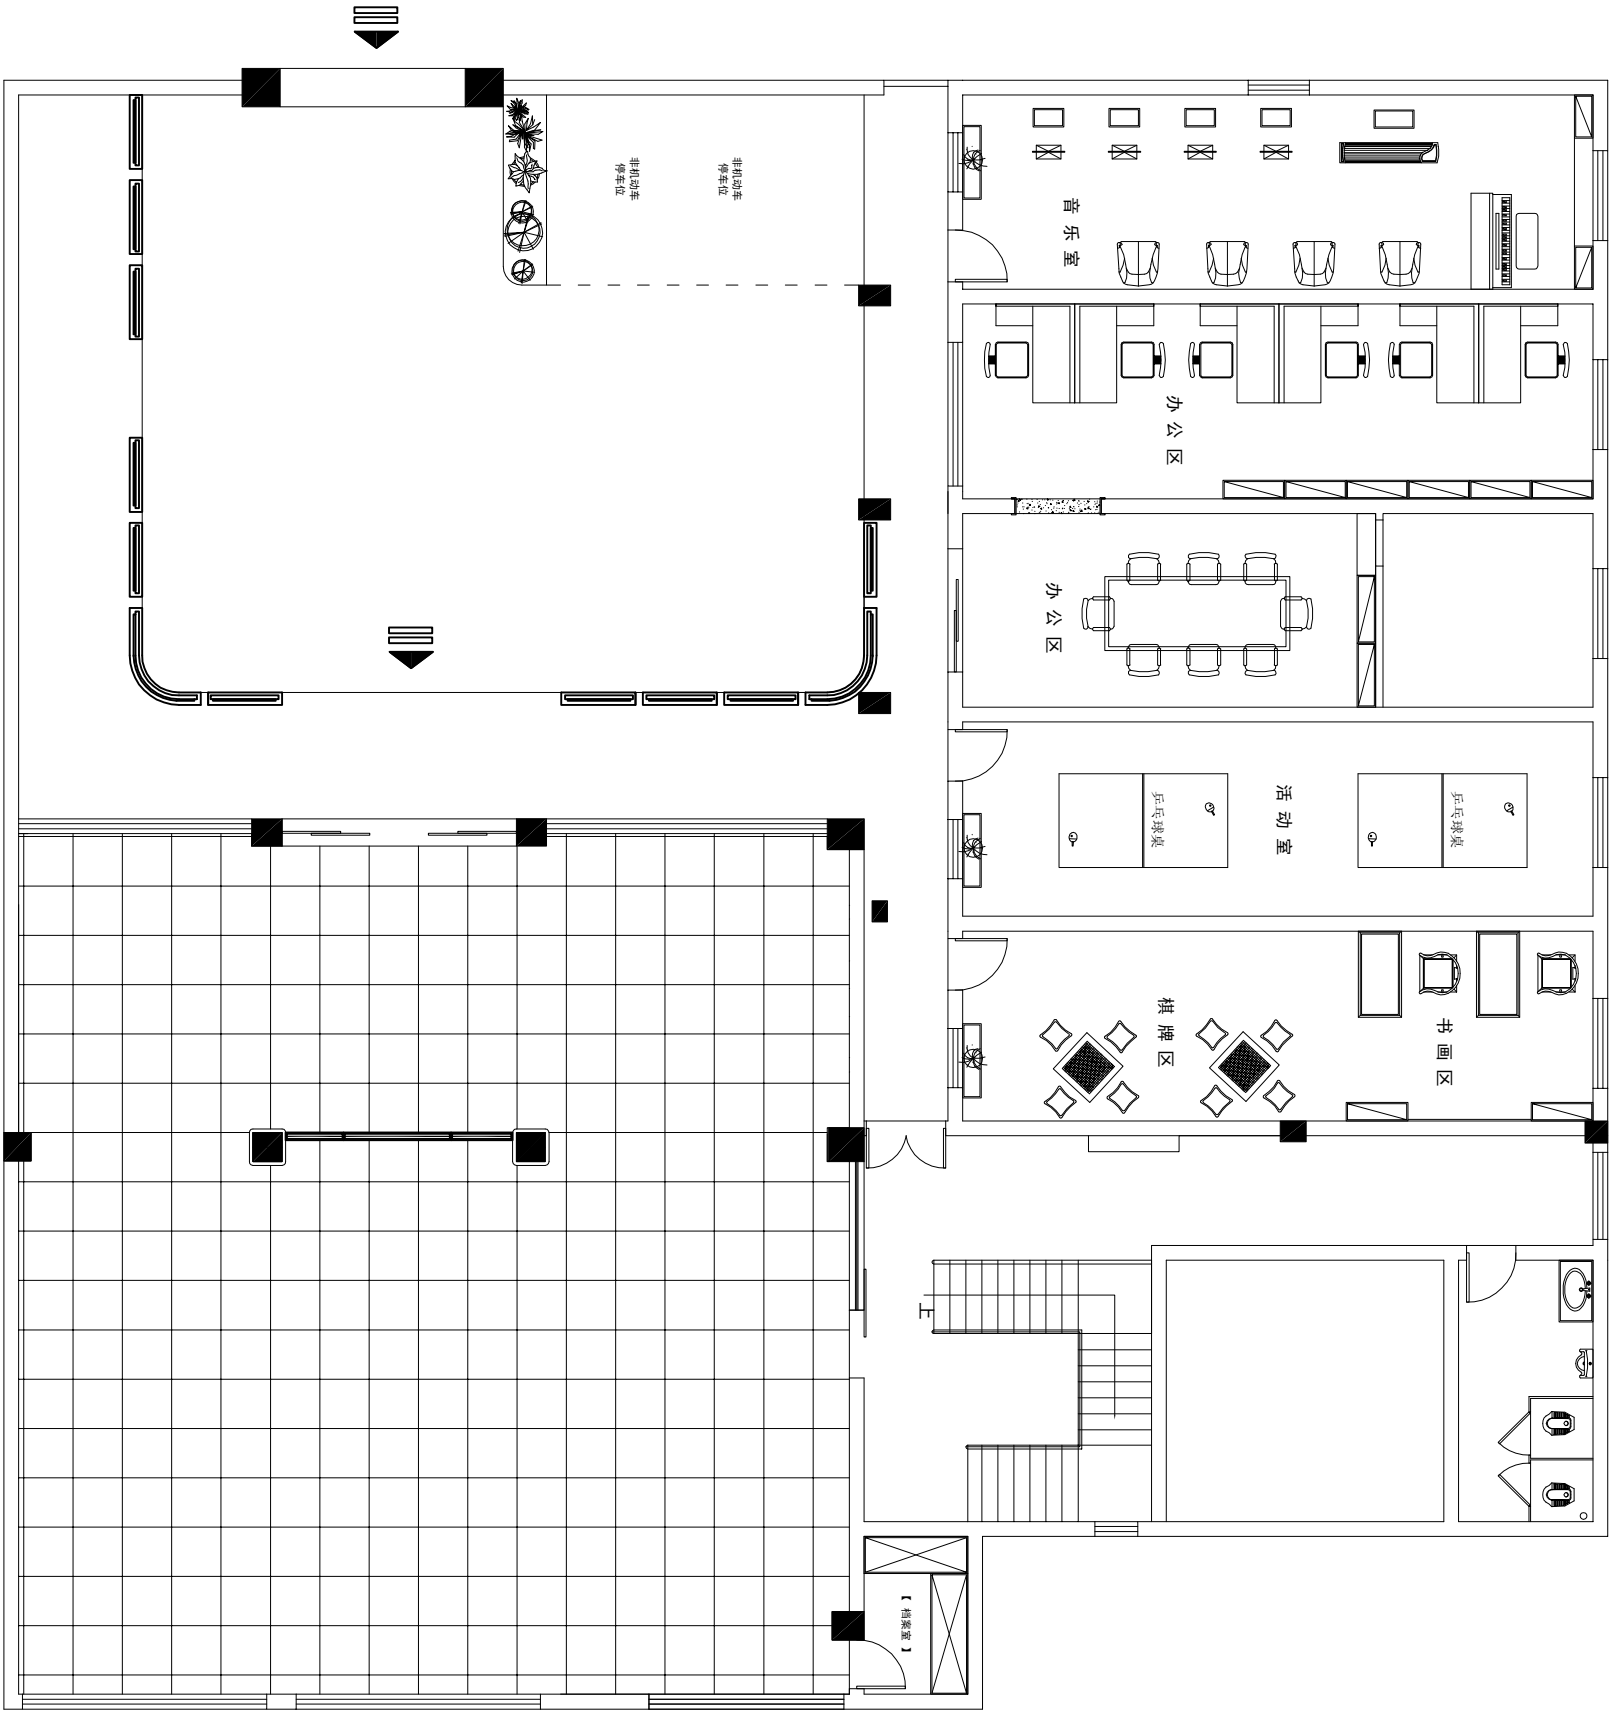





说明:

- 1、图中尺寸均 以毫米计算
- 2、施工时应以图纸标注为基准, 如与现场尺寸有误差, 局部调整。
- 3、本设计经业主同意签字为施工依据。
- 4、本设计要求局部改动, 应以甲、乙双方认可, 以变更通知书为准。
- 5、本工程所施工范围所含范围为准, 增减项目以变更通知书为依据。

工程名称:	北苑社区
设计:	郭晶晶
制图:	郭晶晶
审核:	赵 丹
报价:	
监 理:	
比 例:	1 : 110
图纸编号:	一层材质说明图
电 话	0514-86857881

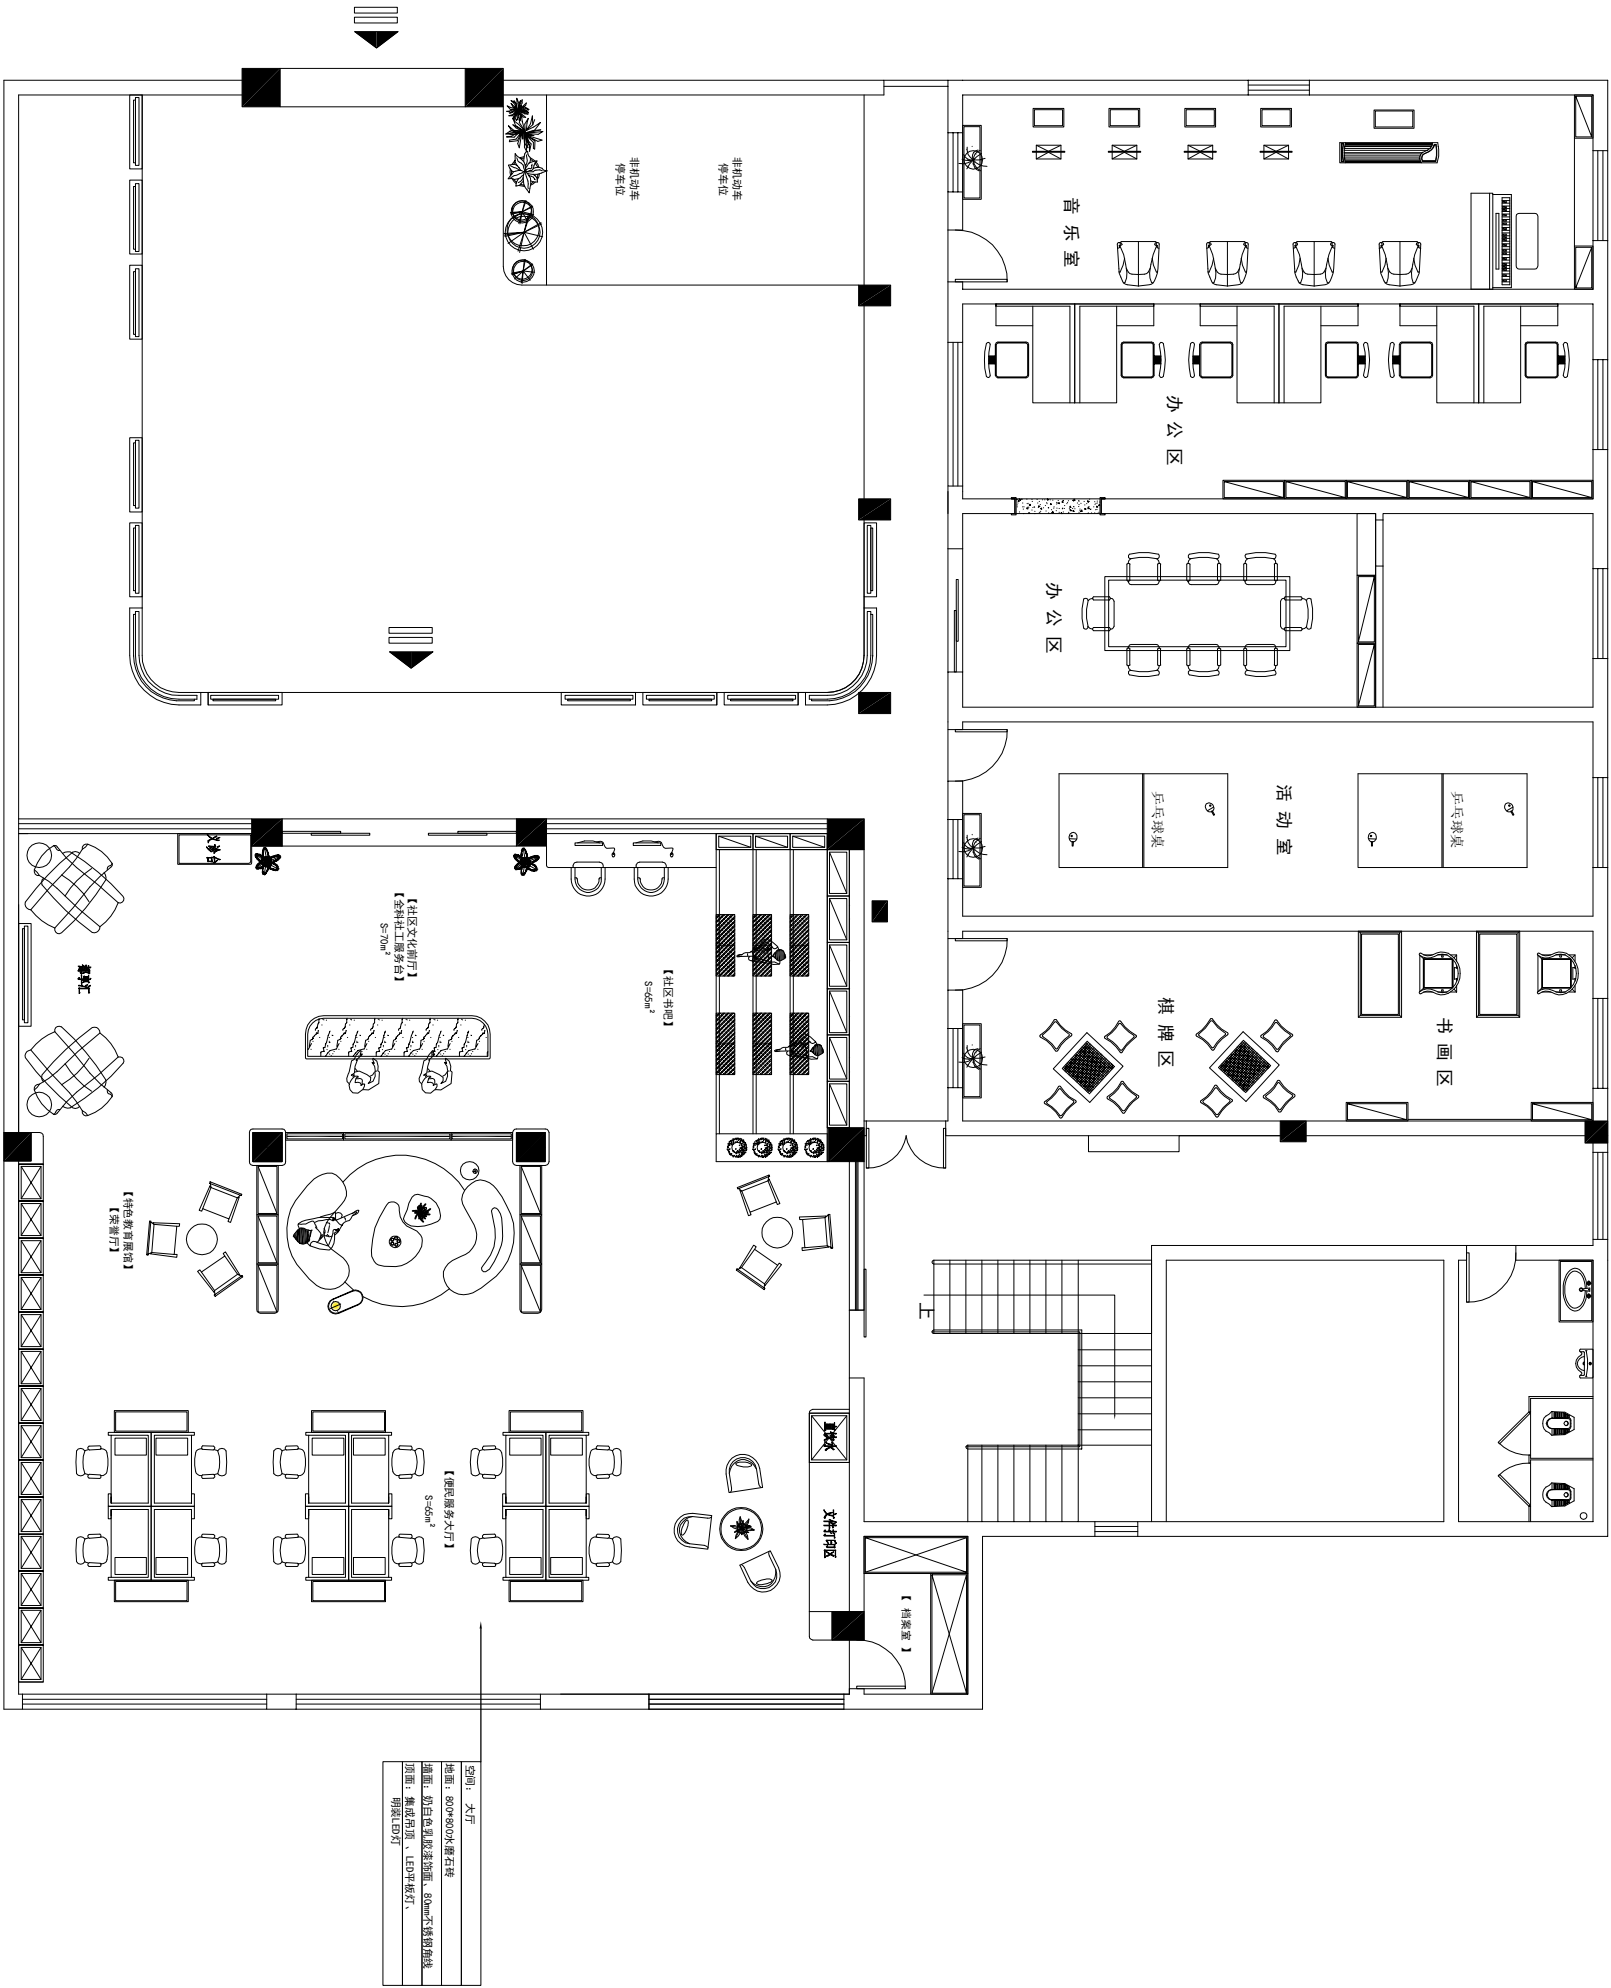

由 Autodesk 教育版产品制作

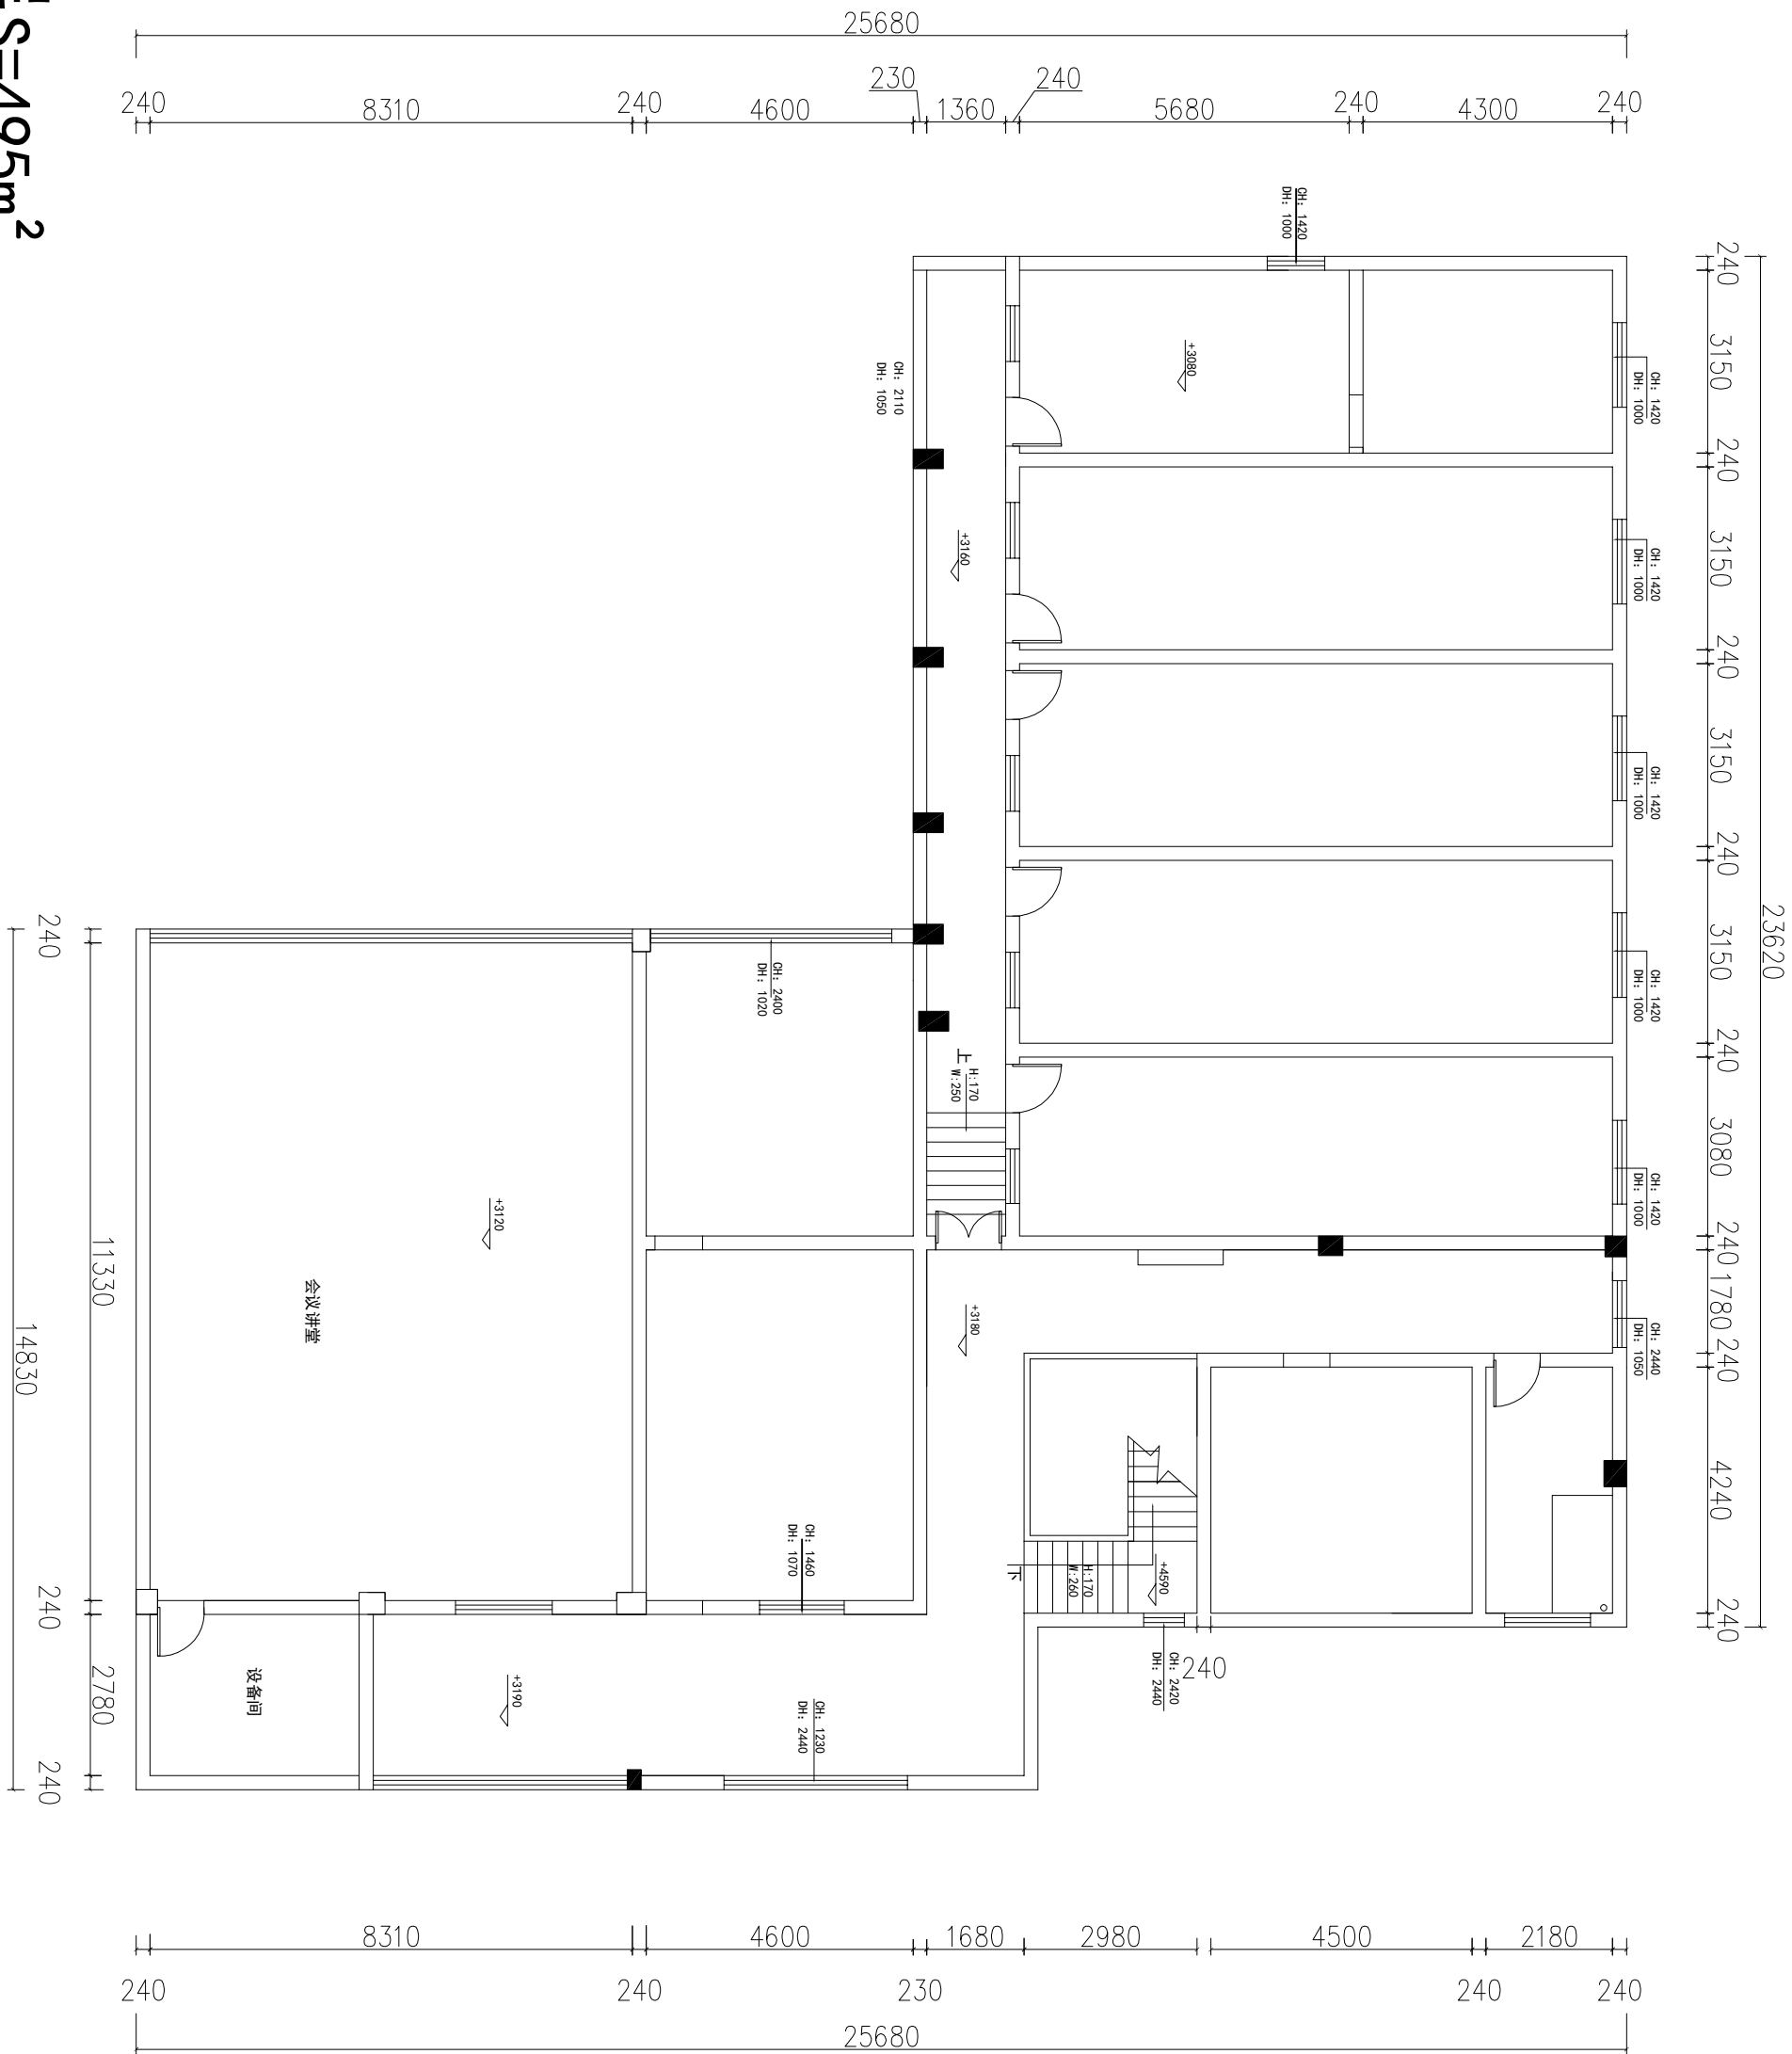
$$S = 495 \text{ m}^2$$

	
万家电火装饰	
业主签名:	
说明: 1、图中尺寸均 以毫米计算 2、施工时应以图纸标注为基准, 如与现场尺寸有误差, 局部调整。 3、本设计经业主同意签字为施工依据。 4、本设计要求局部改动, 应以甲、乙双方认可, 以变更通知书为准。 5、本工程所施工范围所含范围为准, 增减项目以变更通知书为依据。	
工程名称:	北苑社区
设计:	郭晶晶
制图:	郭晶晶
审核:	赵 丹
报价:	
监 理:	
比 例:	1 : 110
图纸编号:	二层原始结构图
电 话	0514-86857881




万家灯火装饰

业主签名:

说明:

- 1、图中尺寸均 以毫米计算
- 2、施工时应以图纸标注为基准，如与现场尺寸有误差，局部调整。
- 3、本设计经业主同意签字为施工依据。
- 4、本设计要求局部改动，应以甲、乙双方认可，以变更通知书为准。
- 5、本工程所施工范围所含范围为准，增减项目以变更通知书为依据。

工程名称:	北苑社区
设计:	郭晶晶
制图:	郭晶晶
审核:	赵 丹
报价:	
监 理:	
比 例:	1 : 110
图纸编号:	二层平面布置图
电 话	0514-86857881

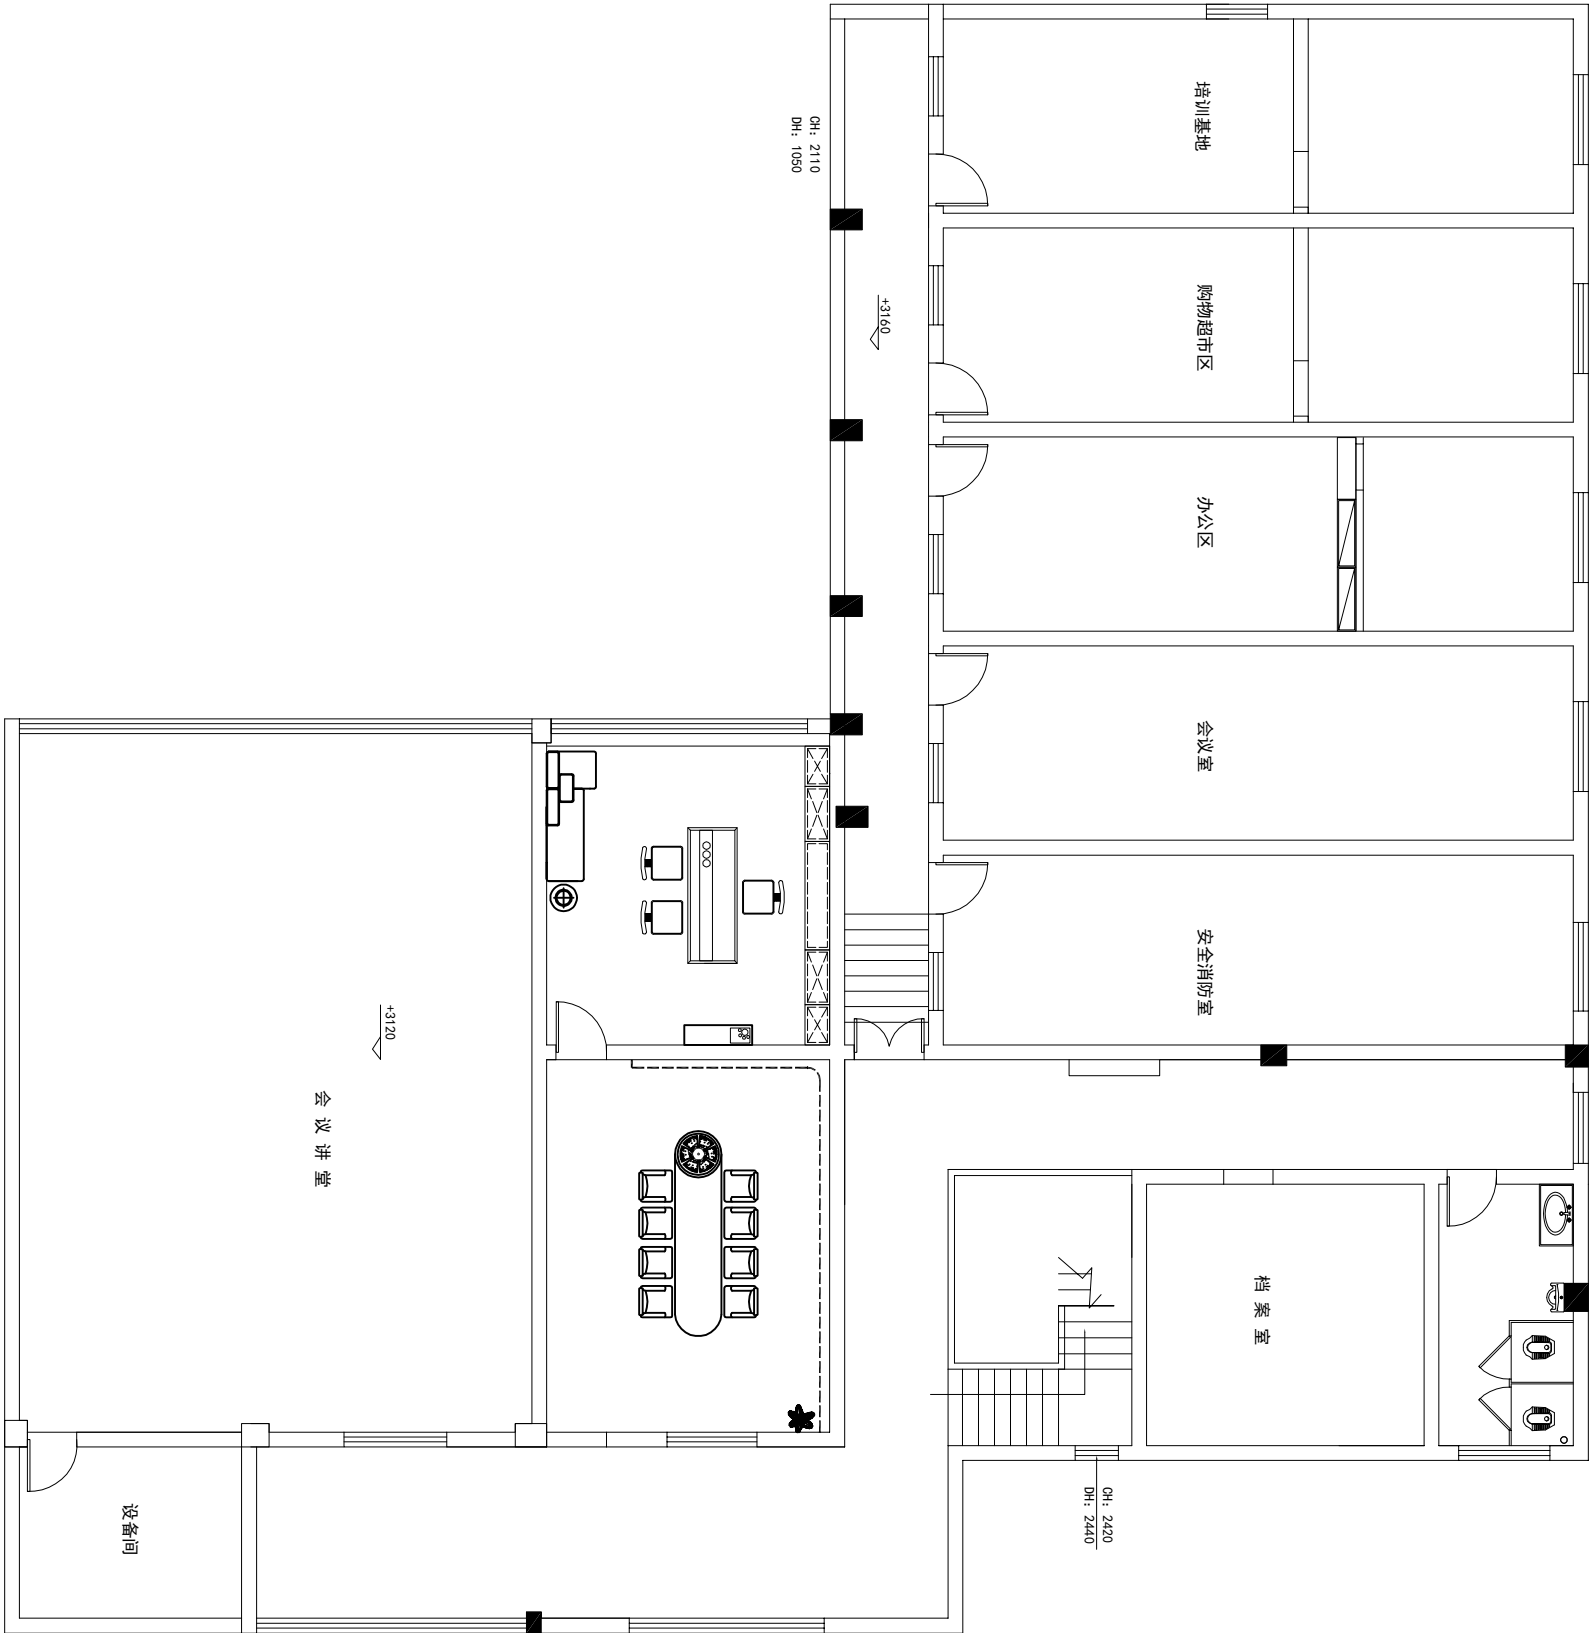




万家灯火装饰

业主签名:

说明:

- 1、图中尺寸均 以毫米计算
- 2、施工时应以图纸标注为基准，如与现场尺寸有误差，局部调整。
- 3、本设计经业主同意签字为施工依据。
- 4、本设计要求局部改动，应以甲、乙双方认可，以变更通知书为准。
- 5、本工程所施工范围所含范围为准，增减项目以变更通知书为依据。

工程名称:	北苑社区
设计:	郭晶晶
制图:	郭晶晶
审核:	赵 丹
报价:	
监 理:	
比 例:	1 : 110
图纸编号:	二层家具尺寸图
电 话	0514-86857881

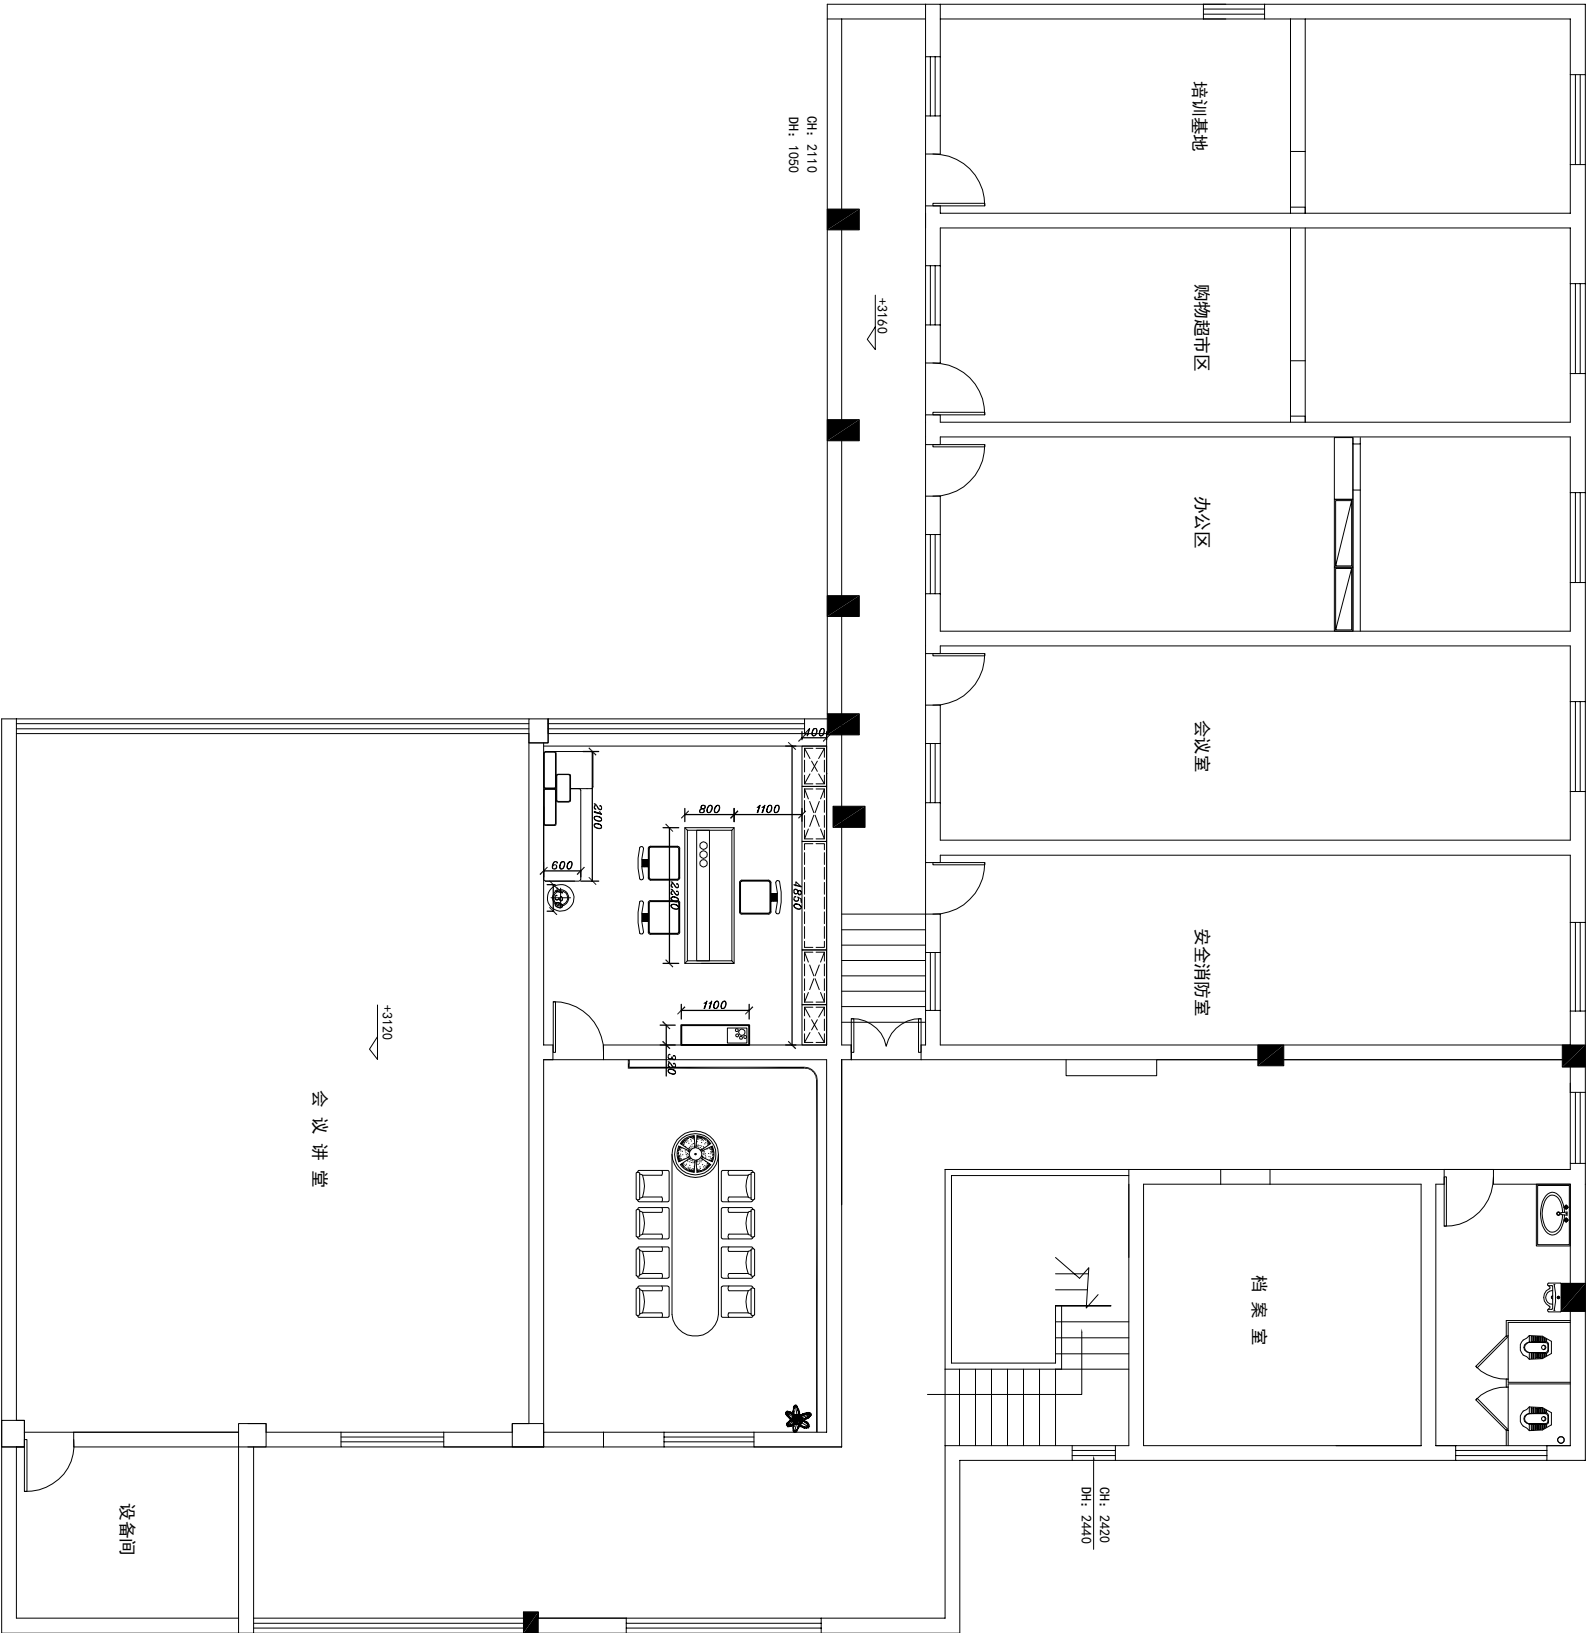




万家灯火装饰

业主签名:

说明:

- 1、图中尺寸均 以毫米计算
- 2、施工时应以图纸标注为基准，如与现场尺寸有误差，局部调整。
- 3、本设计经业主同意签字为施工依据。
- 4、本设计要求局部改动，应以甲、乙双方认可，以变更通知书为准。
- 5、本工程所施工范围所含范围为准，增减项目以变更通知书为依据。

工程名称:	北苑社区
设计:	郭晶晶
制图:	郭晶晶
审核:	赵 丹
报价:	
监 理:	
比 例:	1：110
图纸编号:	二层插座布置图
电 话	0514-86857881

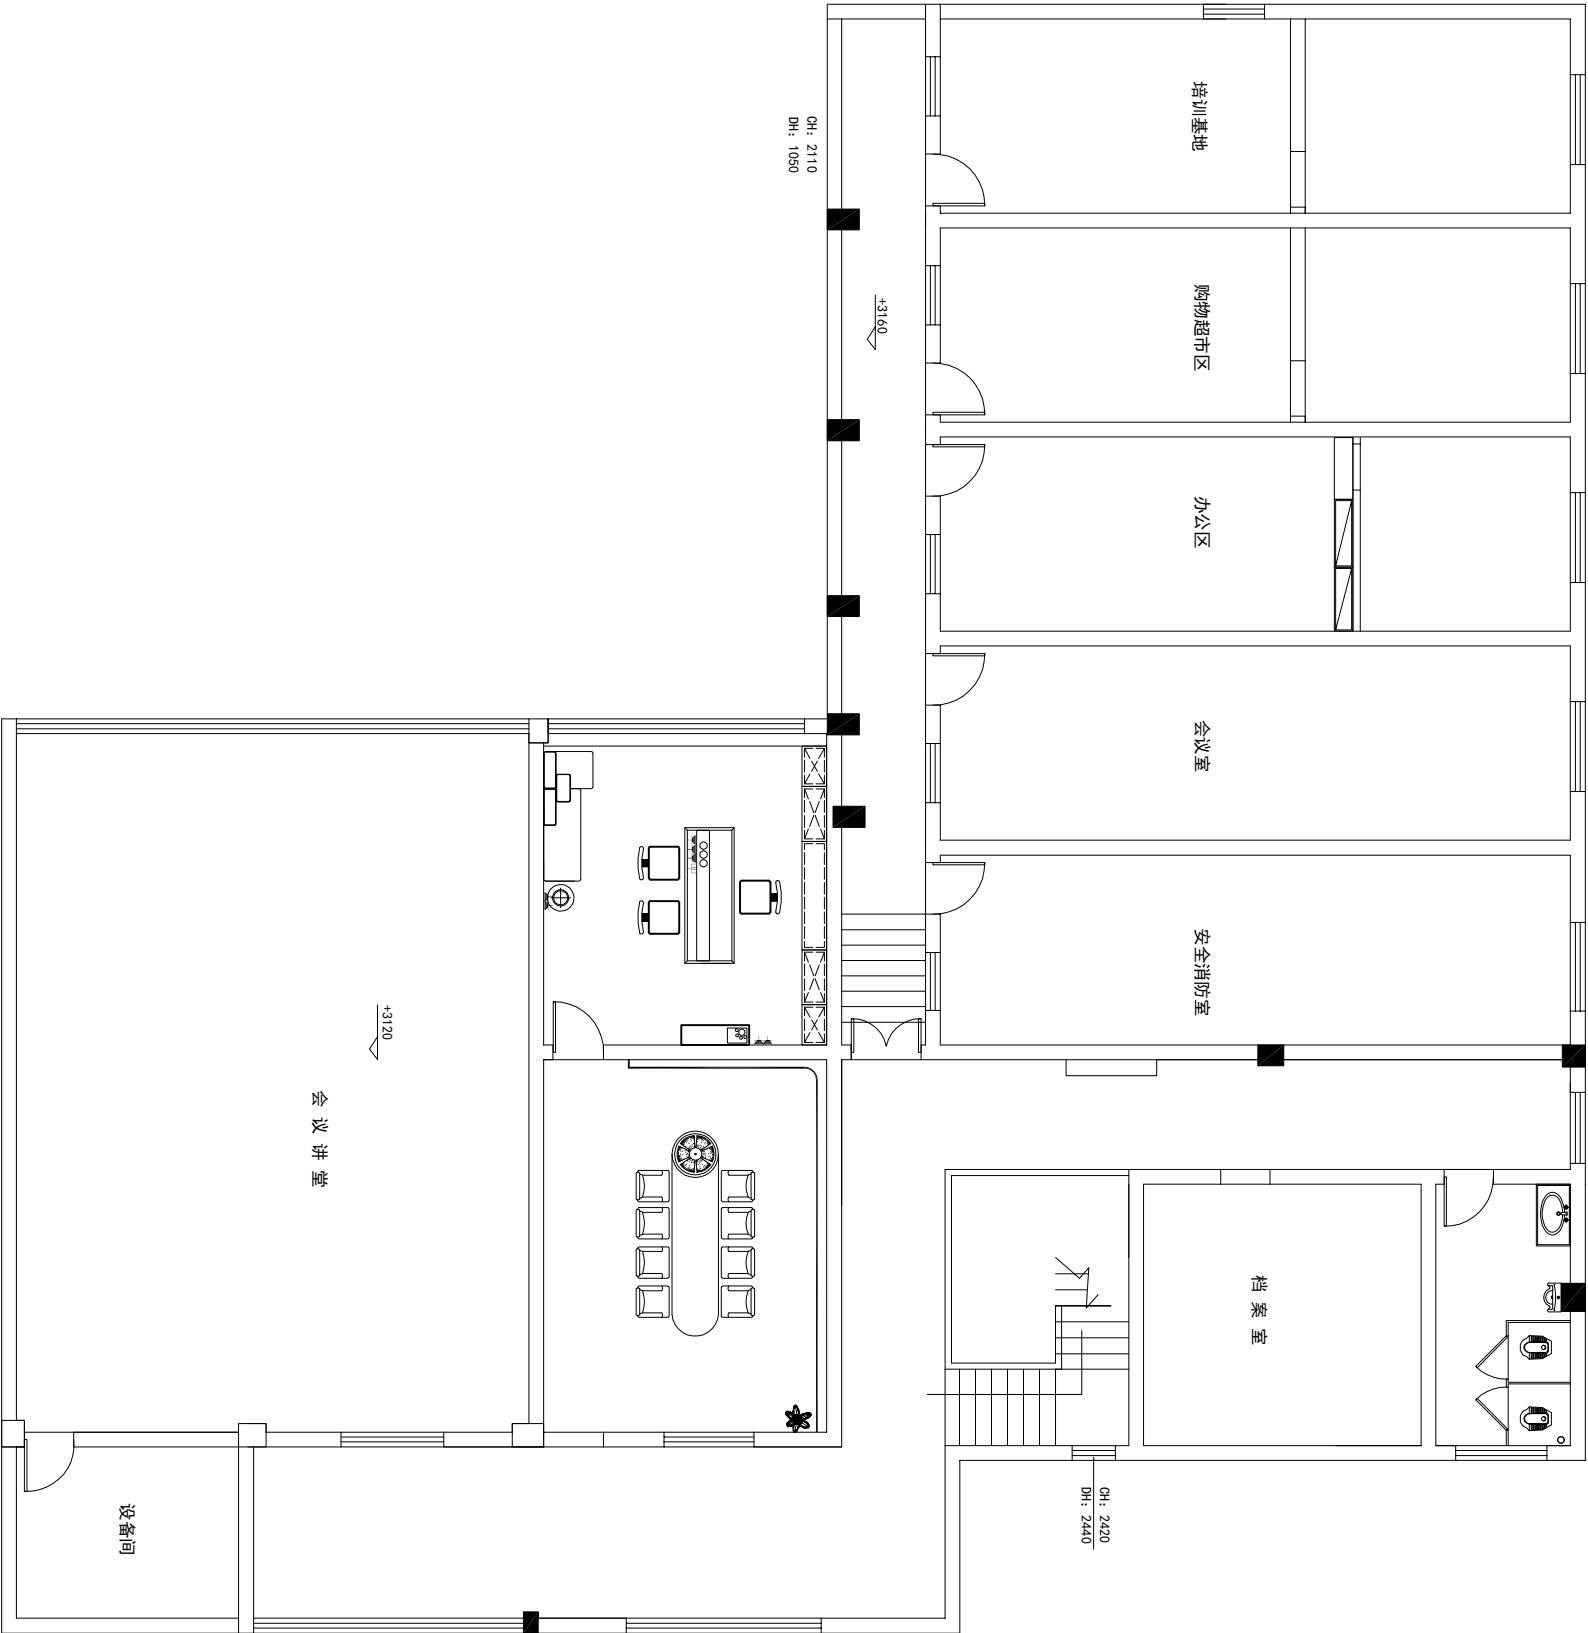

明细表

符号	内容	符号	内容
	暗装二三插座		电视插座
	暗装空调插座		电脑网络插座
	电话插座		




万家灯火装饰

业主签名:

说明:

- 1、图中尺寸均 以毫米计算
- 2、施工时应以图纸标注为基准，如与现场尺寸有误差，局部调整。
- 3、本设计经业主同意签字为施工依据。
- 4、本设计要求局部改动，应以甲、乙双方认可，以变更通知书为准。
- 5、本工程所施工范围所含范围为准，增减项目以变更通知书为依据。

工程名称:	北苑社区
设计:	郭晶晶
制图:	郭晶晶
审核:	赵 丹
报价:	
监 理:	
比 例:	1：110
图纸编号:	二层插座线路图
电 话	0514-86857881

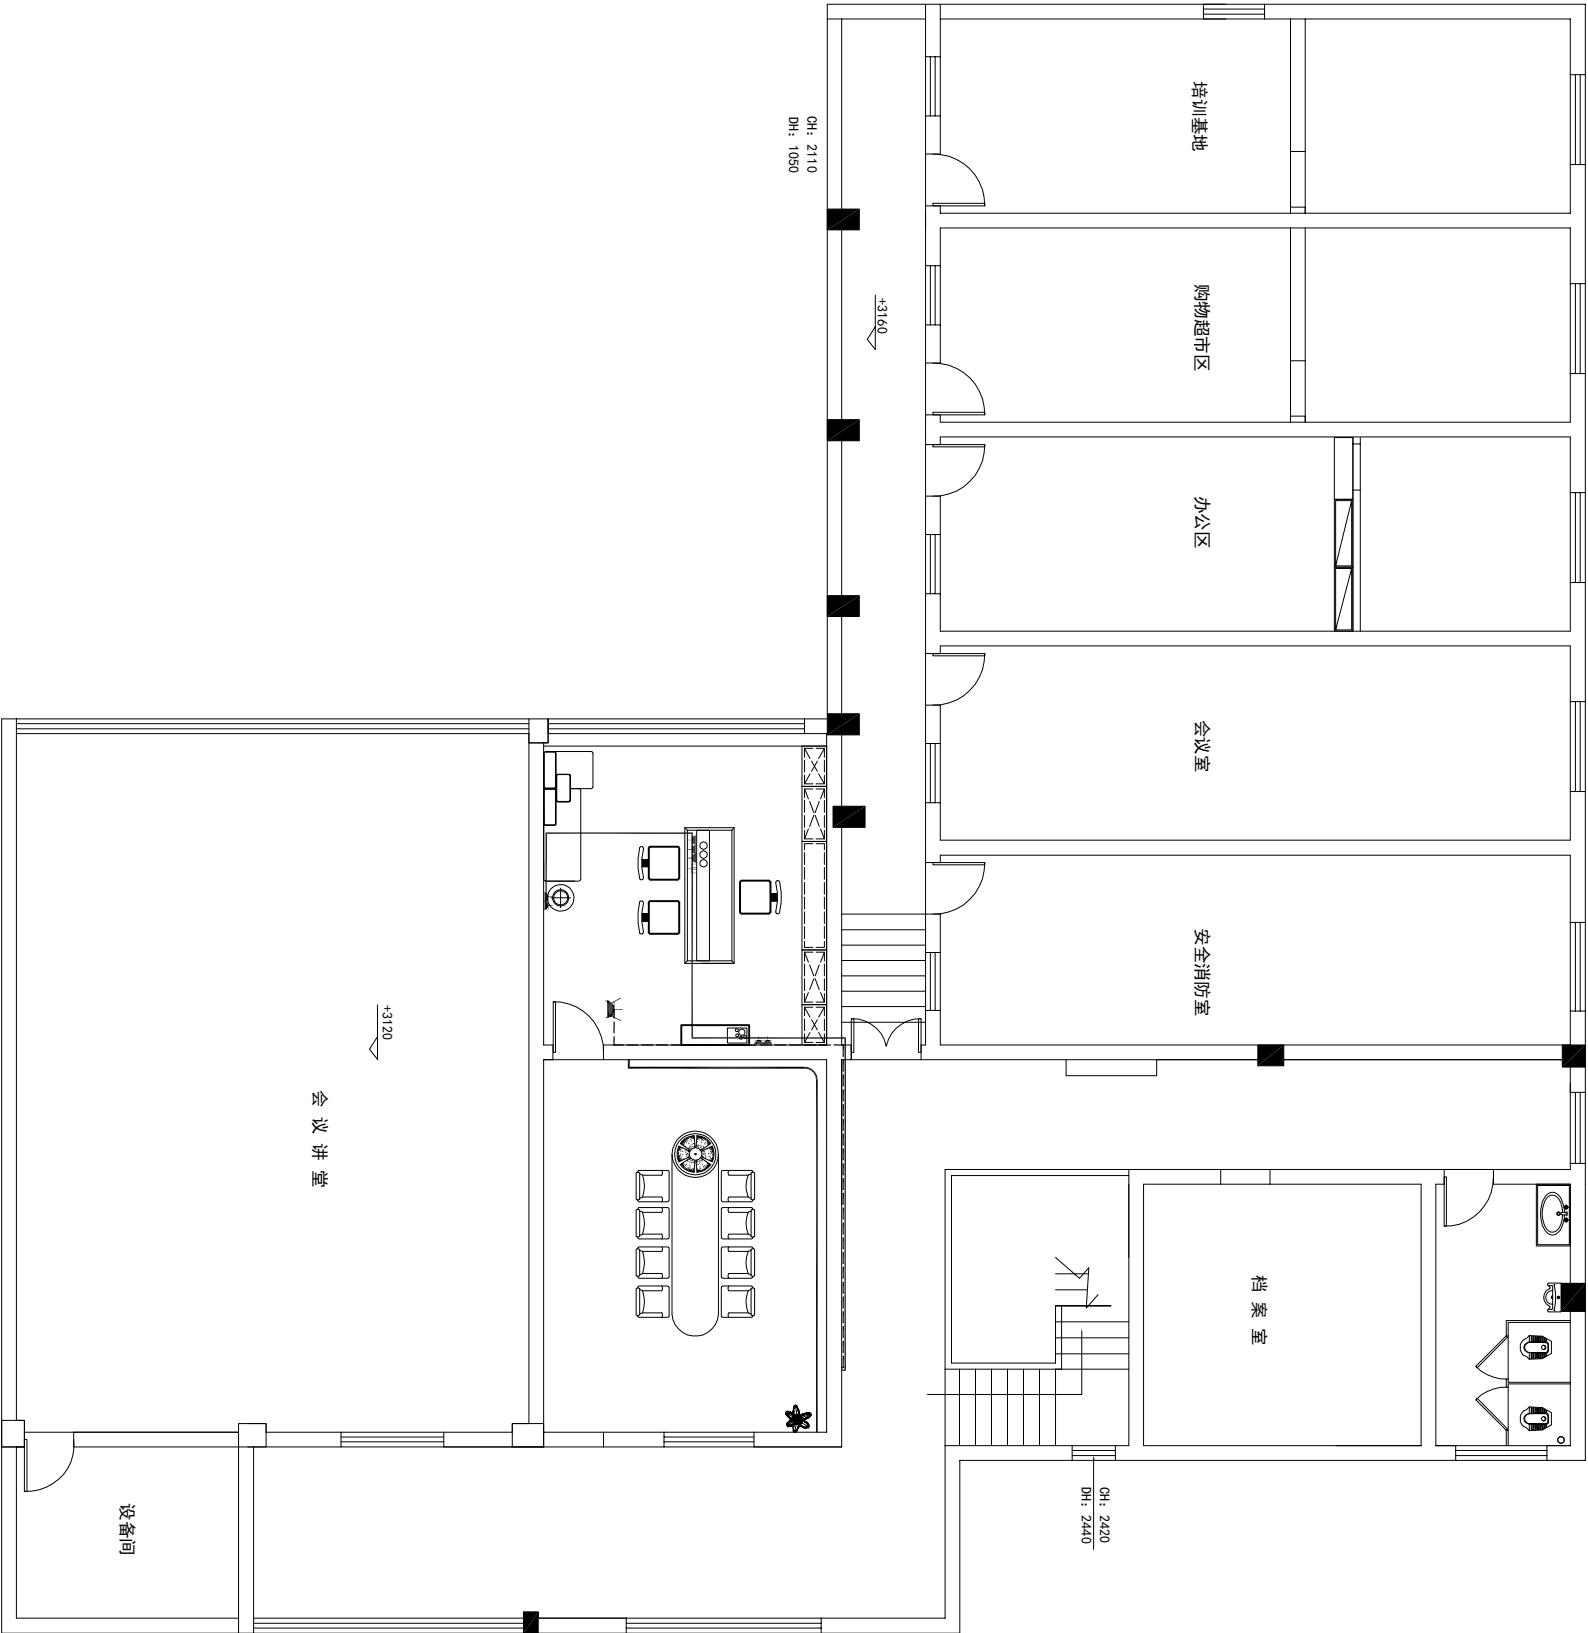

明细表

符号	内容	符号	内容
	暗装二三插座		电视插座
	暗装空调插座		电脑网络插座
	电话插座		




万家灯火装饰

业主签名:

说明:

- 1、图中尺寸均 以毫米计算
- 2、施工时应以图纸标注为基准，如与现场尺寸有误差，局部调整。
- 3、本设计经业主同意签字为施工依据。
- 4、本设计要求局部改动，应以甲、乙双方认可，以变更通知书为准。
- 5、本工程所施工范围所含范围为准，增减项目以变更通知书为依据。

工程名称:	北苑社区
设计:	郭晶晶
制图:	郭晶晶
审核:	赵 丹
报价:	
监 理:	
比 例:	1 : 110
图纸编号:	二层水路布置图
电 话	0514-86857881

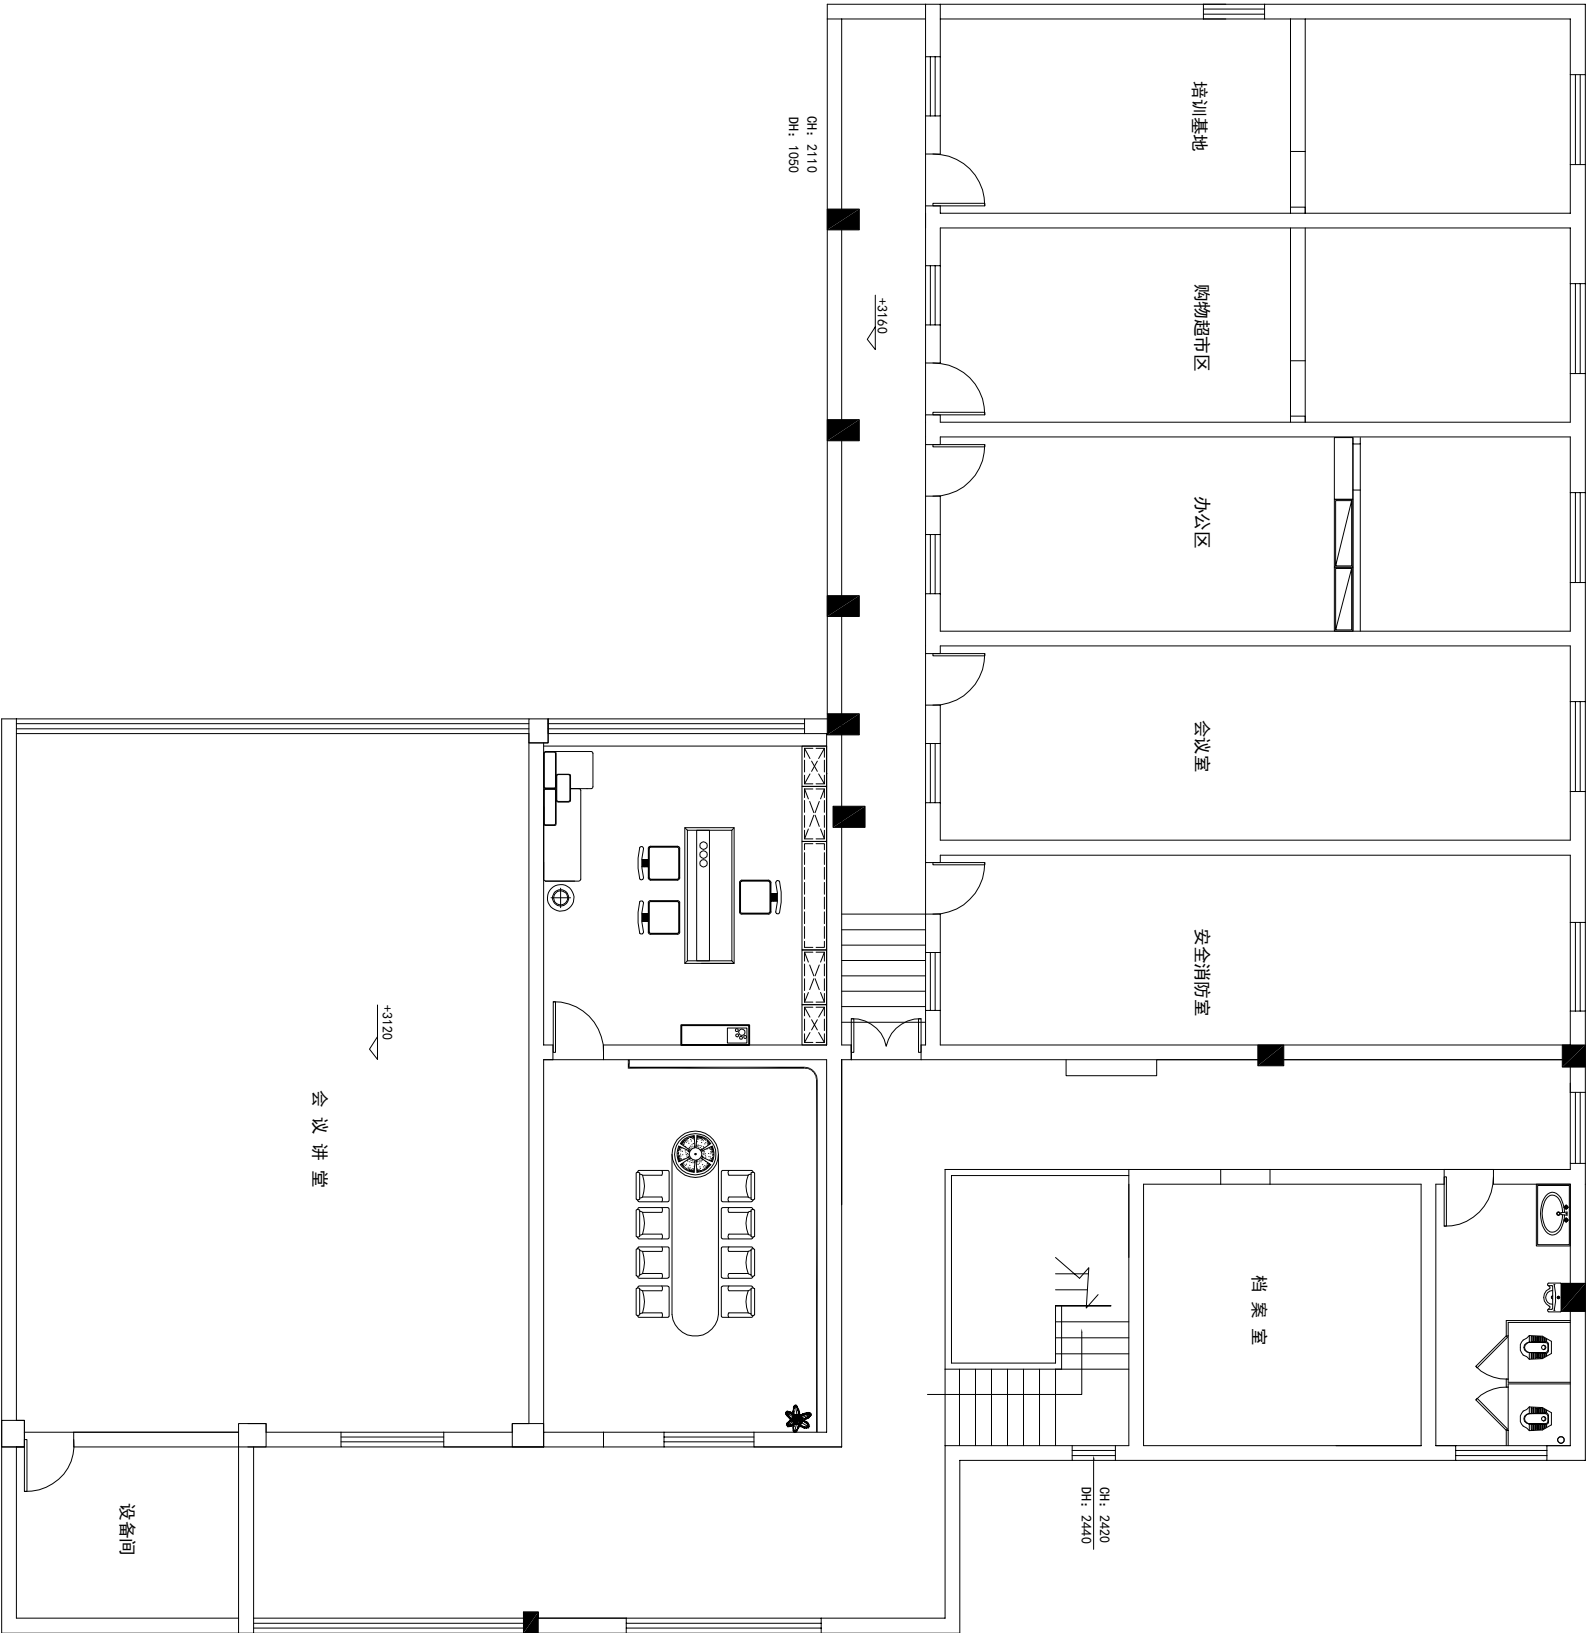




万家灯火装饰

业主签名:

说明:

- 1、图中尺寸均 以毫米计算
- 2、施工时应以图纸标注为基准，如与现场尺寸有误差，局部调整。
- 3、本设计经业主同意签字为施工依据。
- 4、本设计要求局部改动，应以甲、乙双方认可，以变更通知书为准。
- 5、本工程所施工范围所含范围为准，增减项目以变更通知书为依据。

工程名称:	北苑社区
设计:	郭晶晶
制图:	郭晶晶
审核:	赵 丹
报价:	
监 理:	
比 例:	1 : 110
图纸编号:	二层天花布置图
电 话	0514-86857881

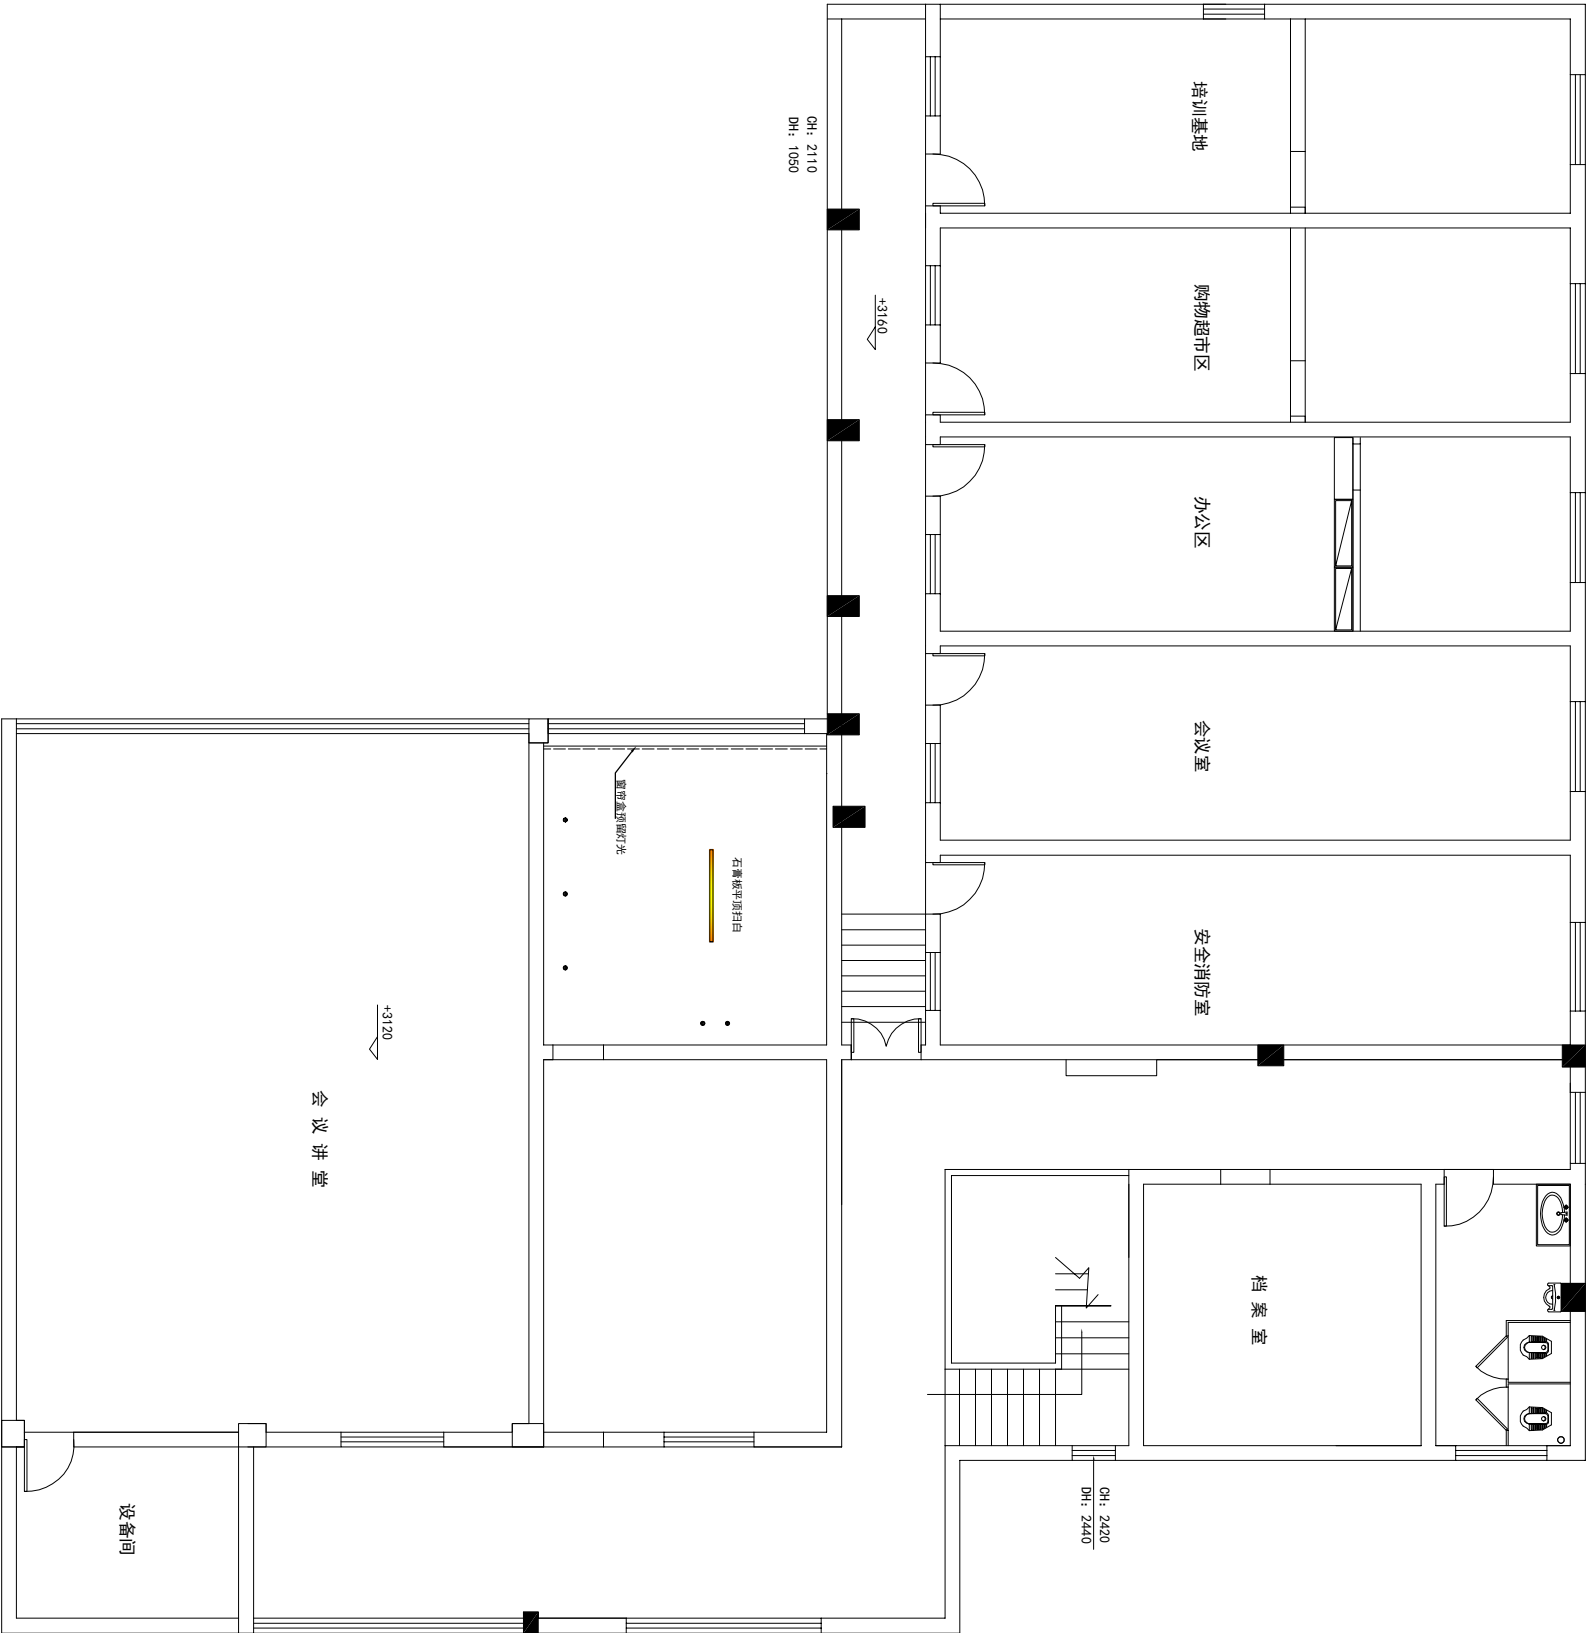




万家灯火装饰

业主签名:

说明:

- 1、图中尺寸均 以毫米计算
- 2、施工时应以图纸标注为基准，如与现场尺寸有误差，局部调整。
- 3、本设计经业主同意签字为施工依据。
- 4、本设计要求局部改动，应以甲、乙双方认可，以变更通知书为准。
- 5、本工程所施工范围所含范围为准，增减项目以变更通知书为依据。

工程名称:	北苑社区
设计:	郭晶晶
制图:	郭晶晶
审核:	赵 丹
报价:	
监 理:	
比 例:	1 : 110
图纸编号:	二层天花尺寸图
电 话	0514-86857881

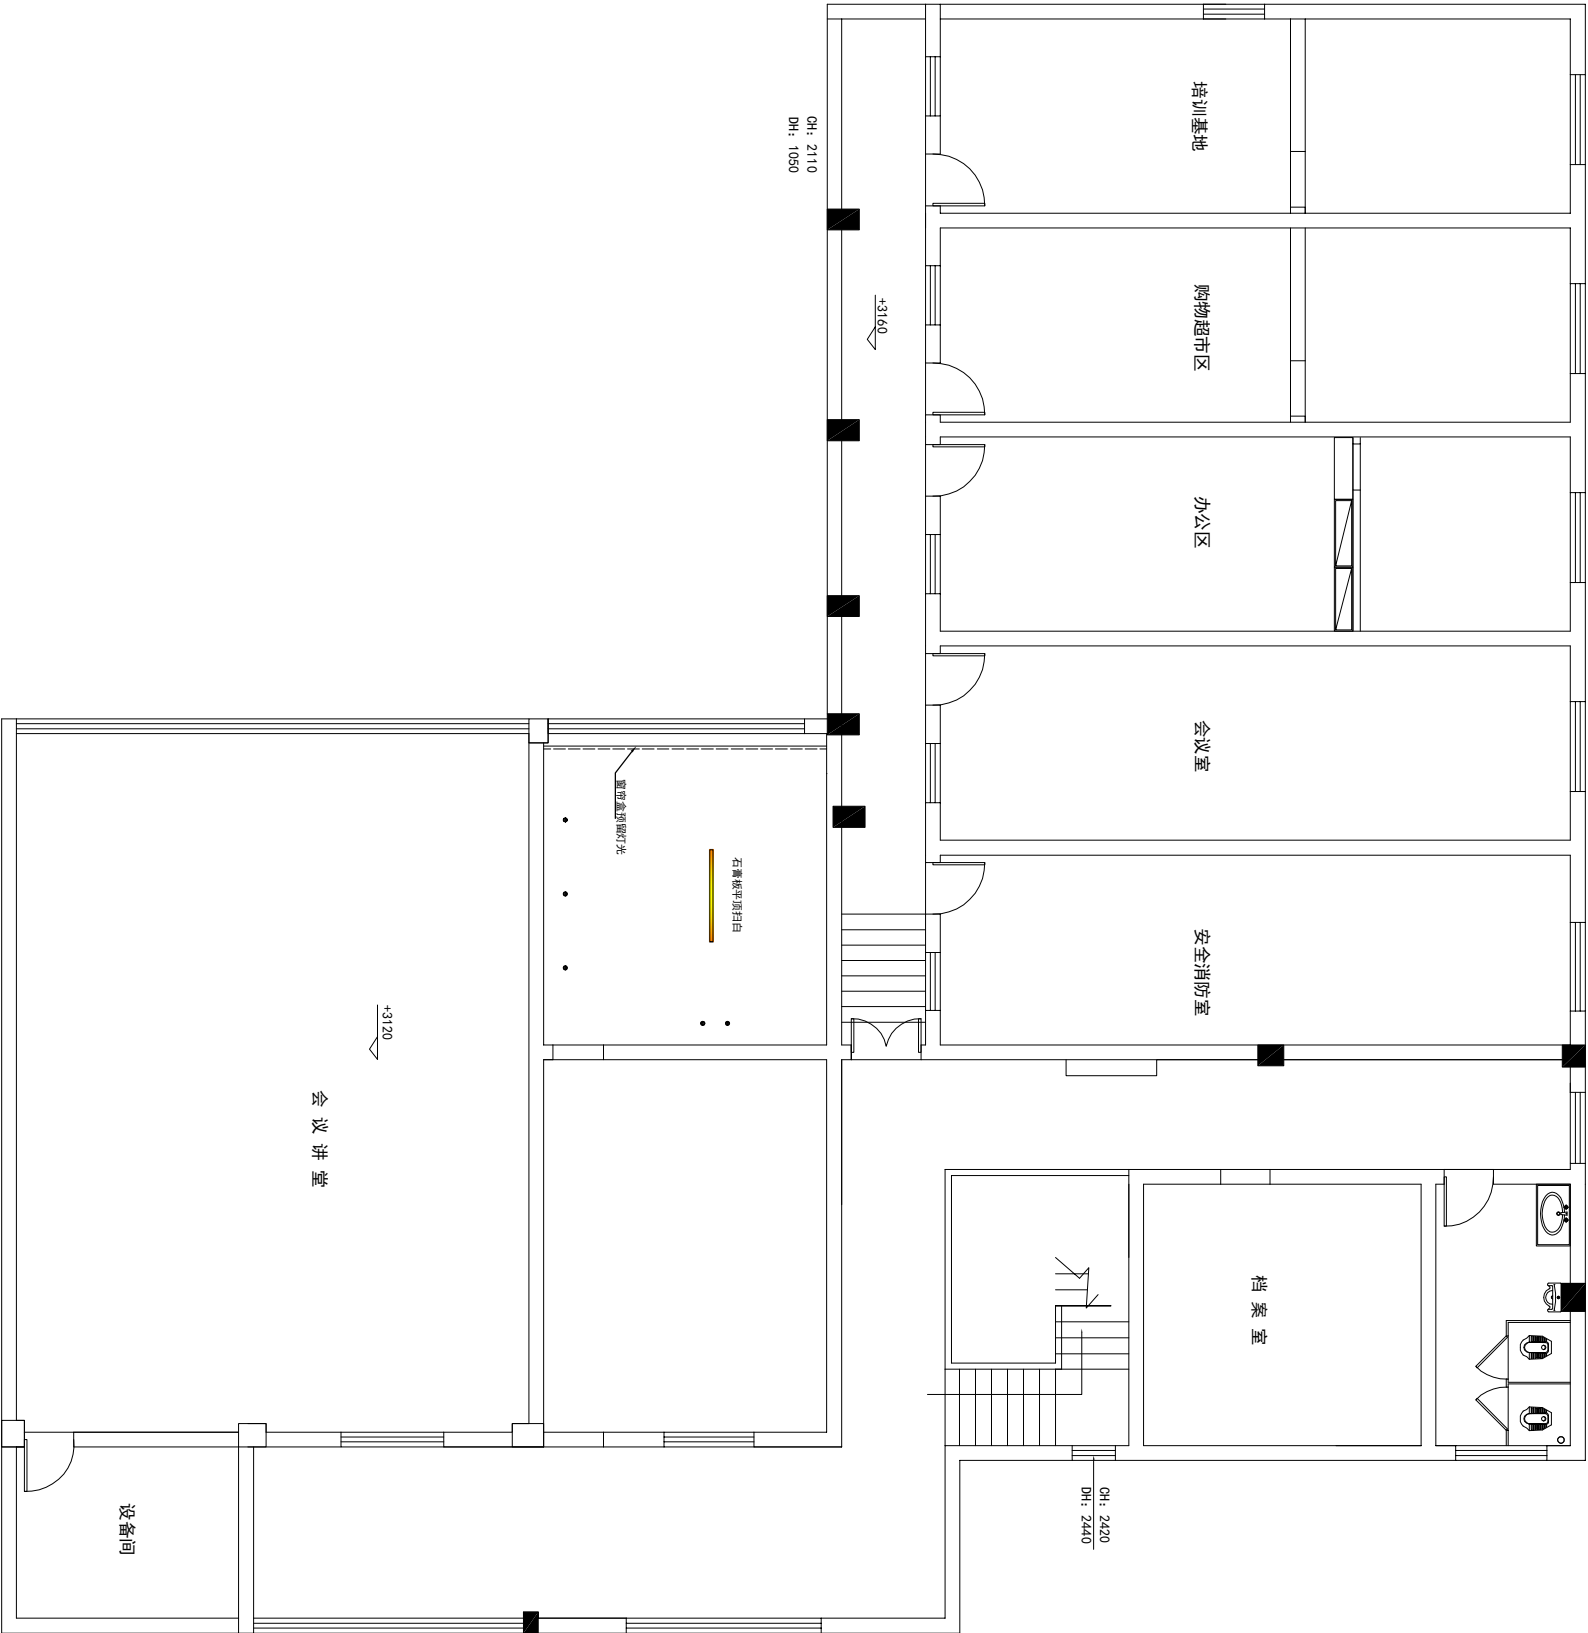




万家灯火装饰

业主签名:

说明:

- 1、图中尺寸均 以毫米计算
- 2、施工时应以图纸标注为基准，如与现场尺寸有误差，局部调整。
- 3、本设计经业主同意签字为施工依据。
- 4、本设计要求局部改动，应以甲、乙双方认可，以变更通知书为准。
- 5、本工程所施工范围所含范围为准，增减项目以变更通知书为依据。

工程名称:	北苑社区
设计:	郭晶晶
制图:	郭晶晶
审核:	赵 丹
报价:	
监 理:	
比 例:	1 : 110
图纸编号:	二层灯具尺寸图
电 话	0514-86857881

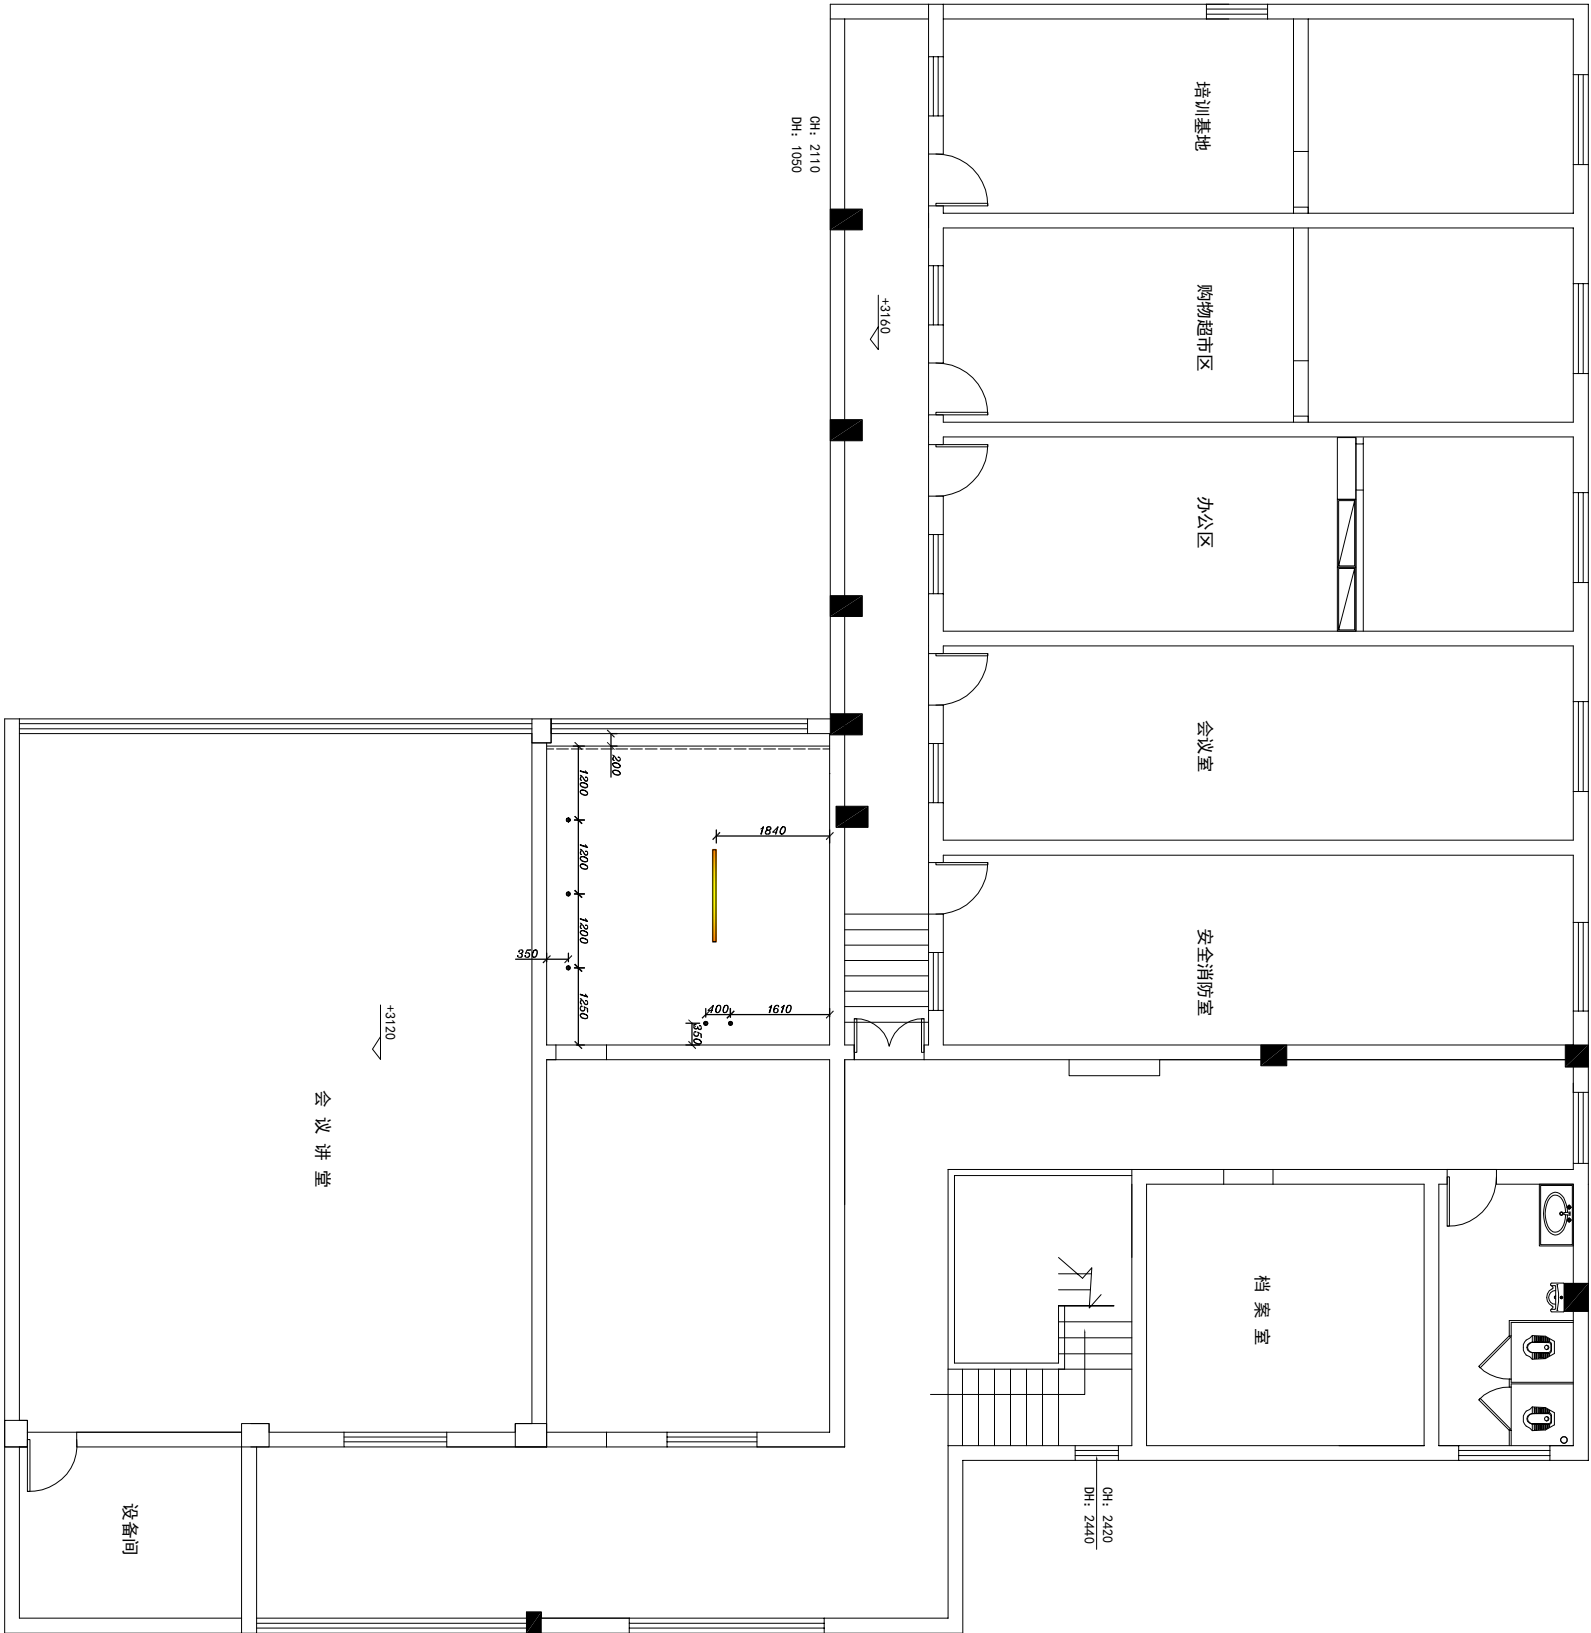




万家灯火装饰

业主签名:

说明:

- 1、图中尺寸均 以毫米计算
- 2、施工时应以图纸标注为基准，如与现场尺寸有误差，局部调整。
- 3、本设计经业主同意签字为施工依据。
- 4、本设计要求局部改动，应以甲、乙双方认可，以变更通知书为准。
- 5、本工程所施工范围所含范围为准，增减项目以变更通知书为依据。

工程名称:	北苑社区
设计:	郭晶晶
制图:	郭晶晶
审核:	赵 丹
报价:	
监 理:	
比 例:	1 : 110
图纸编号:	二层平面布置图
电 话	0514-86857881

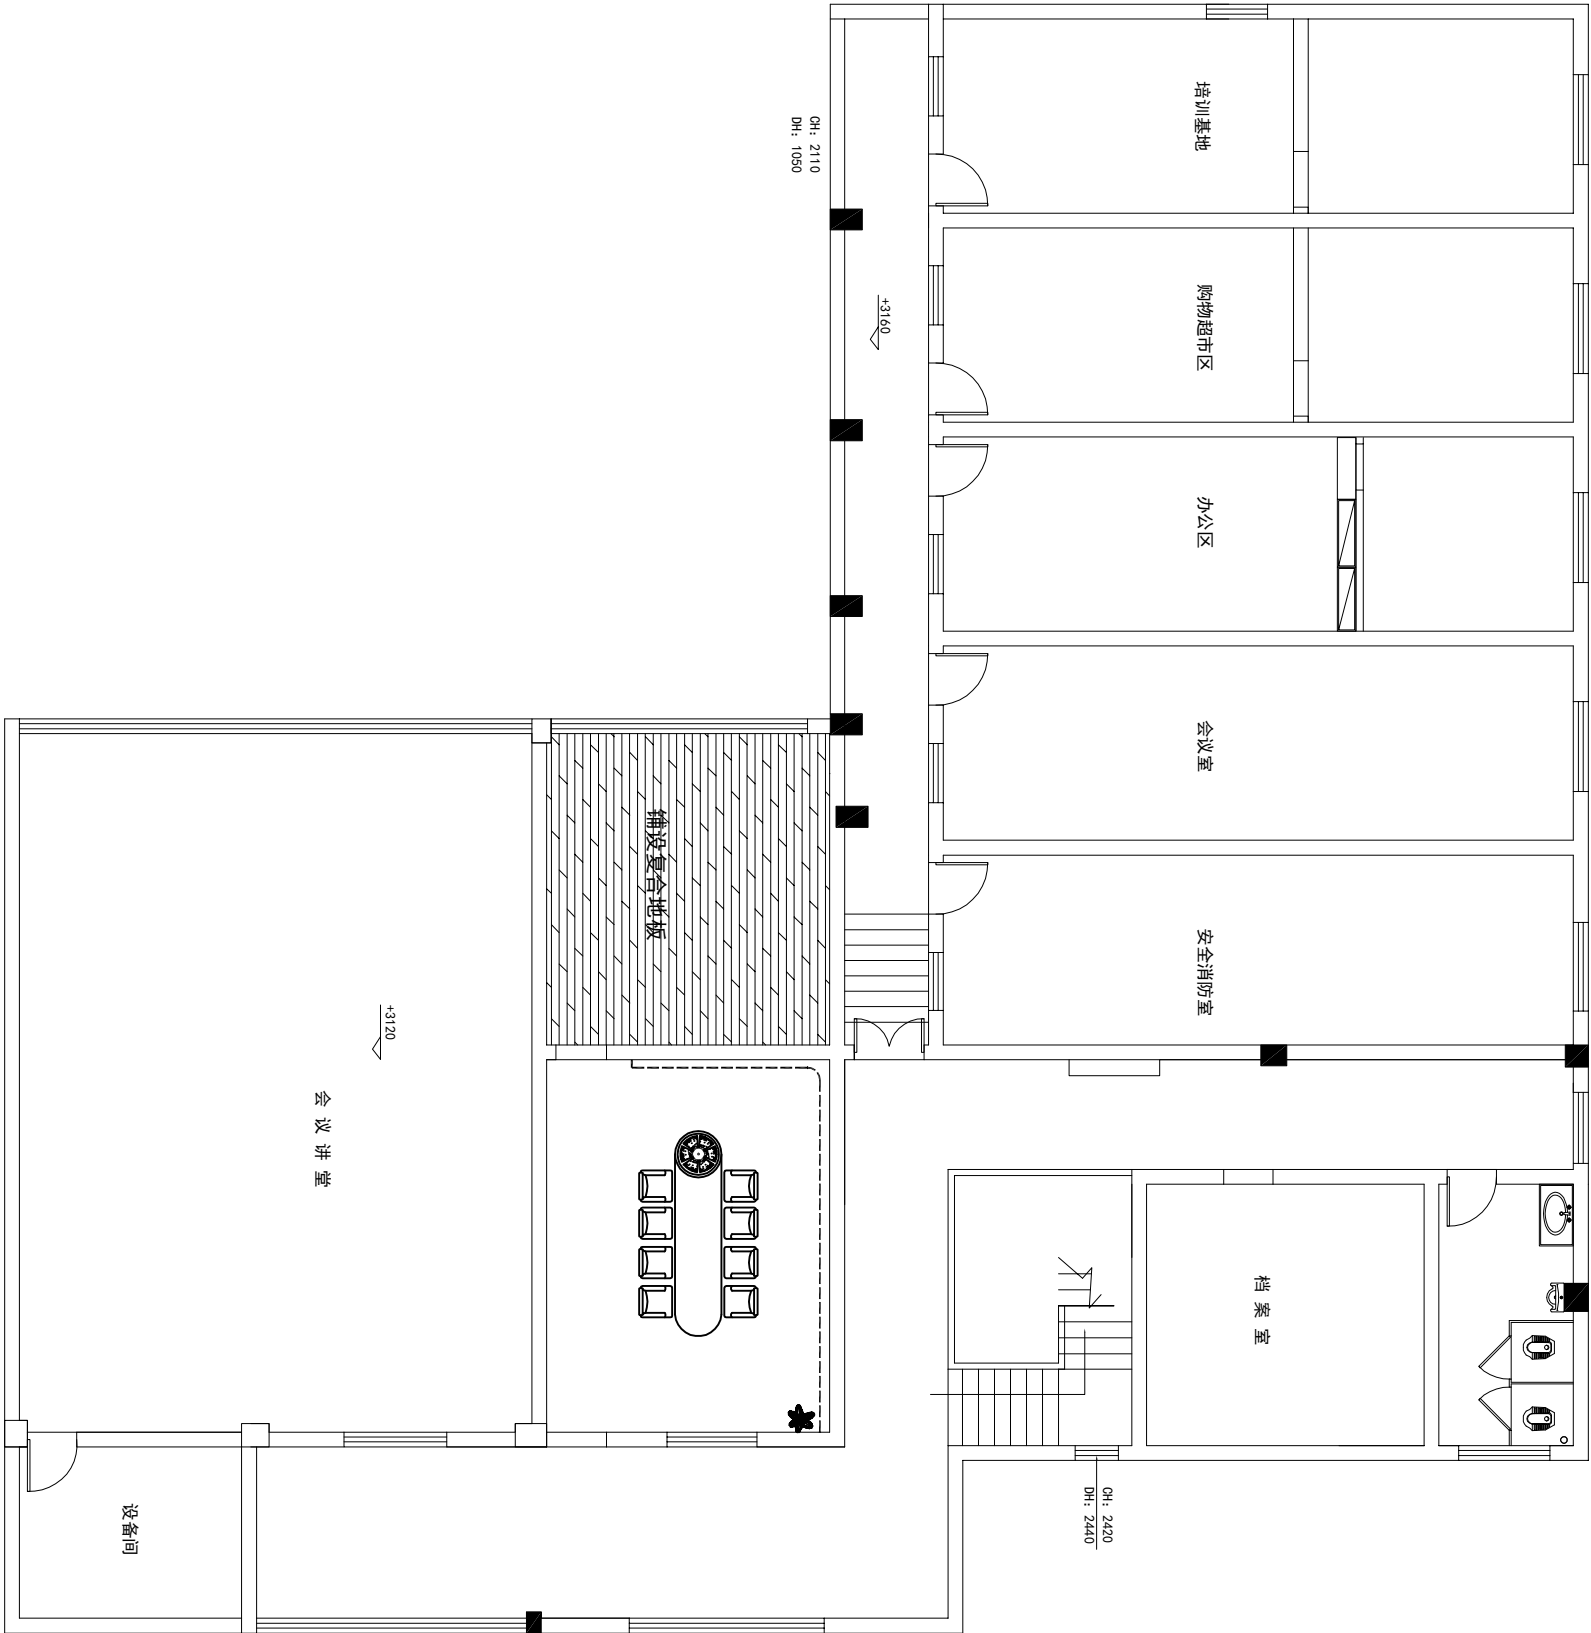




万家灯火装饰

业主签名:



说明:

- 1、图中尺寸均 以毫米计算
- 2、施工时应以图纸标注为基准，如与现场尺寸有误差，局部调整。
- 3、本设计经业主同意签字为施工依据。
- 4、本设计要求局部改动，应以甲、乙双方认可，以变更通知书为准。
- 5、本工程所施工范围所含范围为准，增减项目以变更通知书为依据。

工程名称:	北苑社区
设计:	郭晶晶
制图:	郭晶晶
审核:	赵 丹
报价:	
监 理:	
比 例:	1 : 110
图纸编号:	二层材质说明图
电 话	0514-86857881

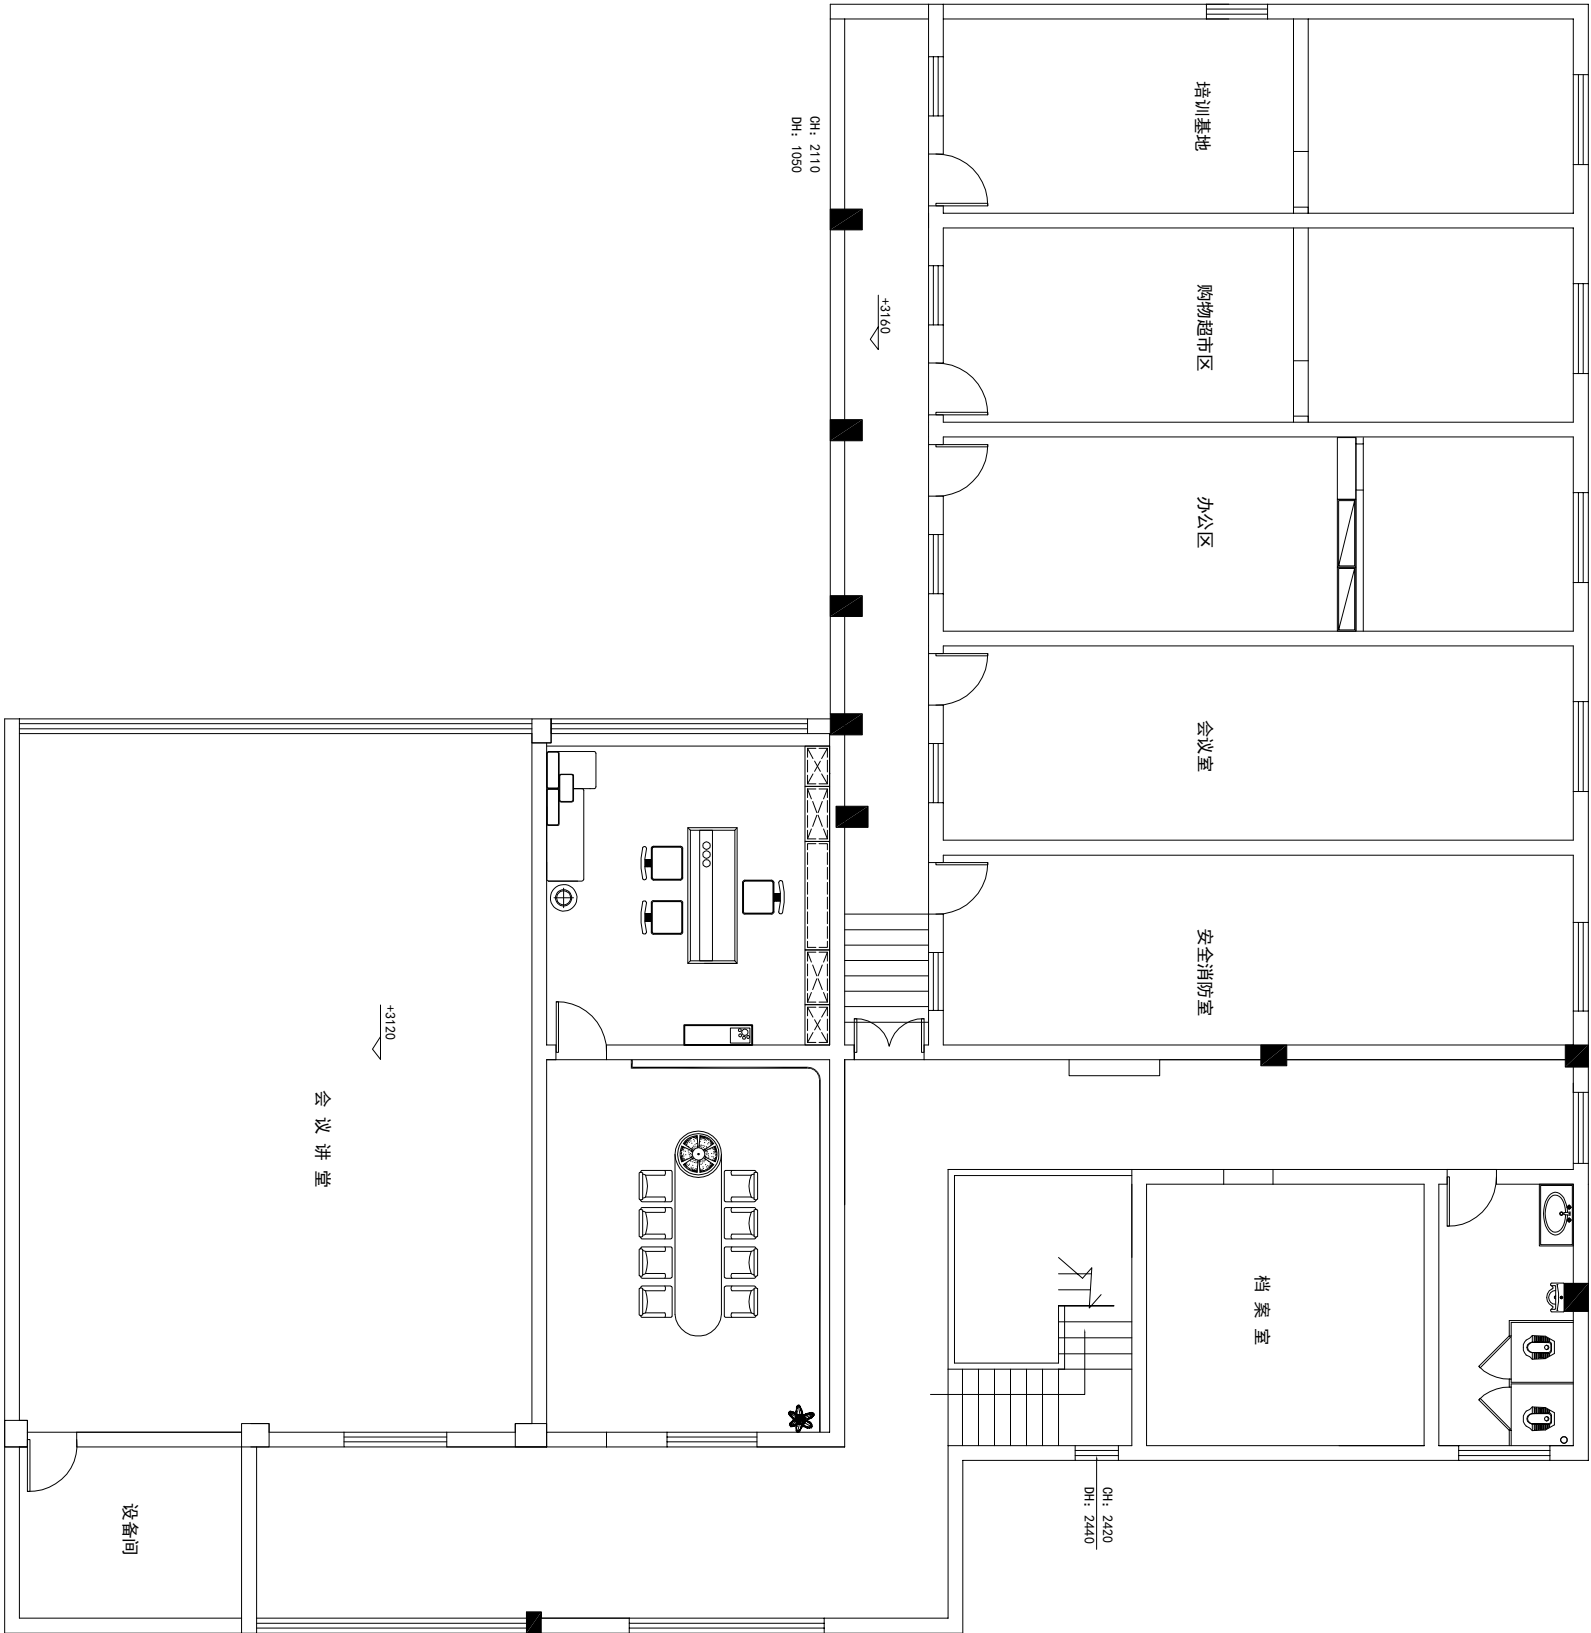

主楼
一层S=293m²
平层S=263m²
庭院S=366m²

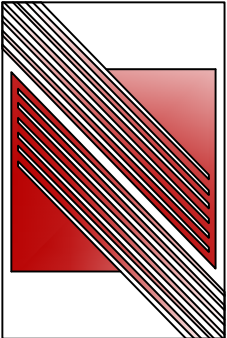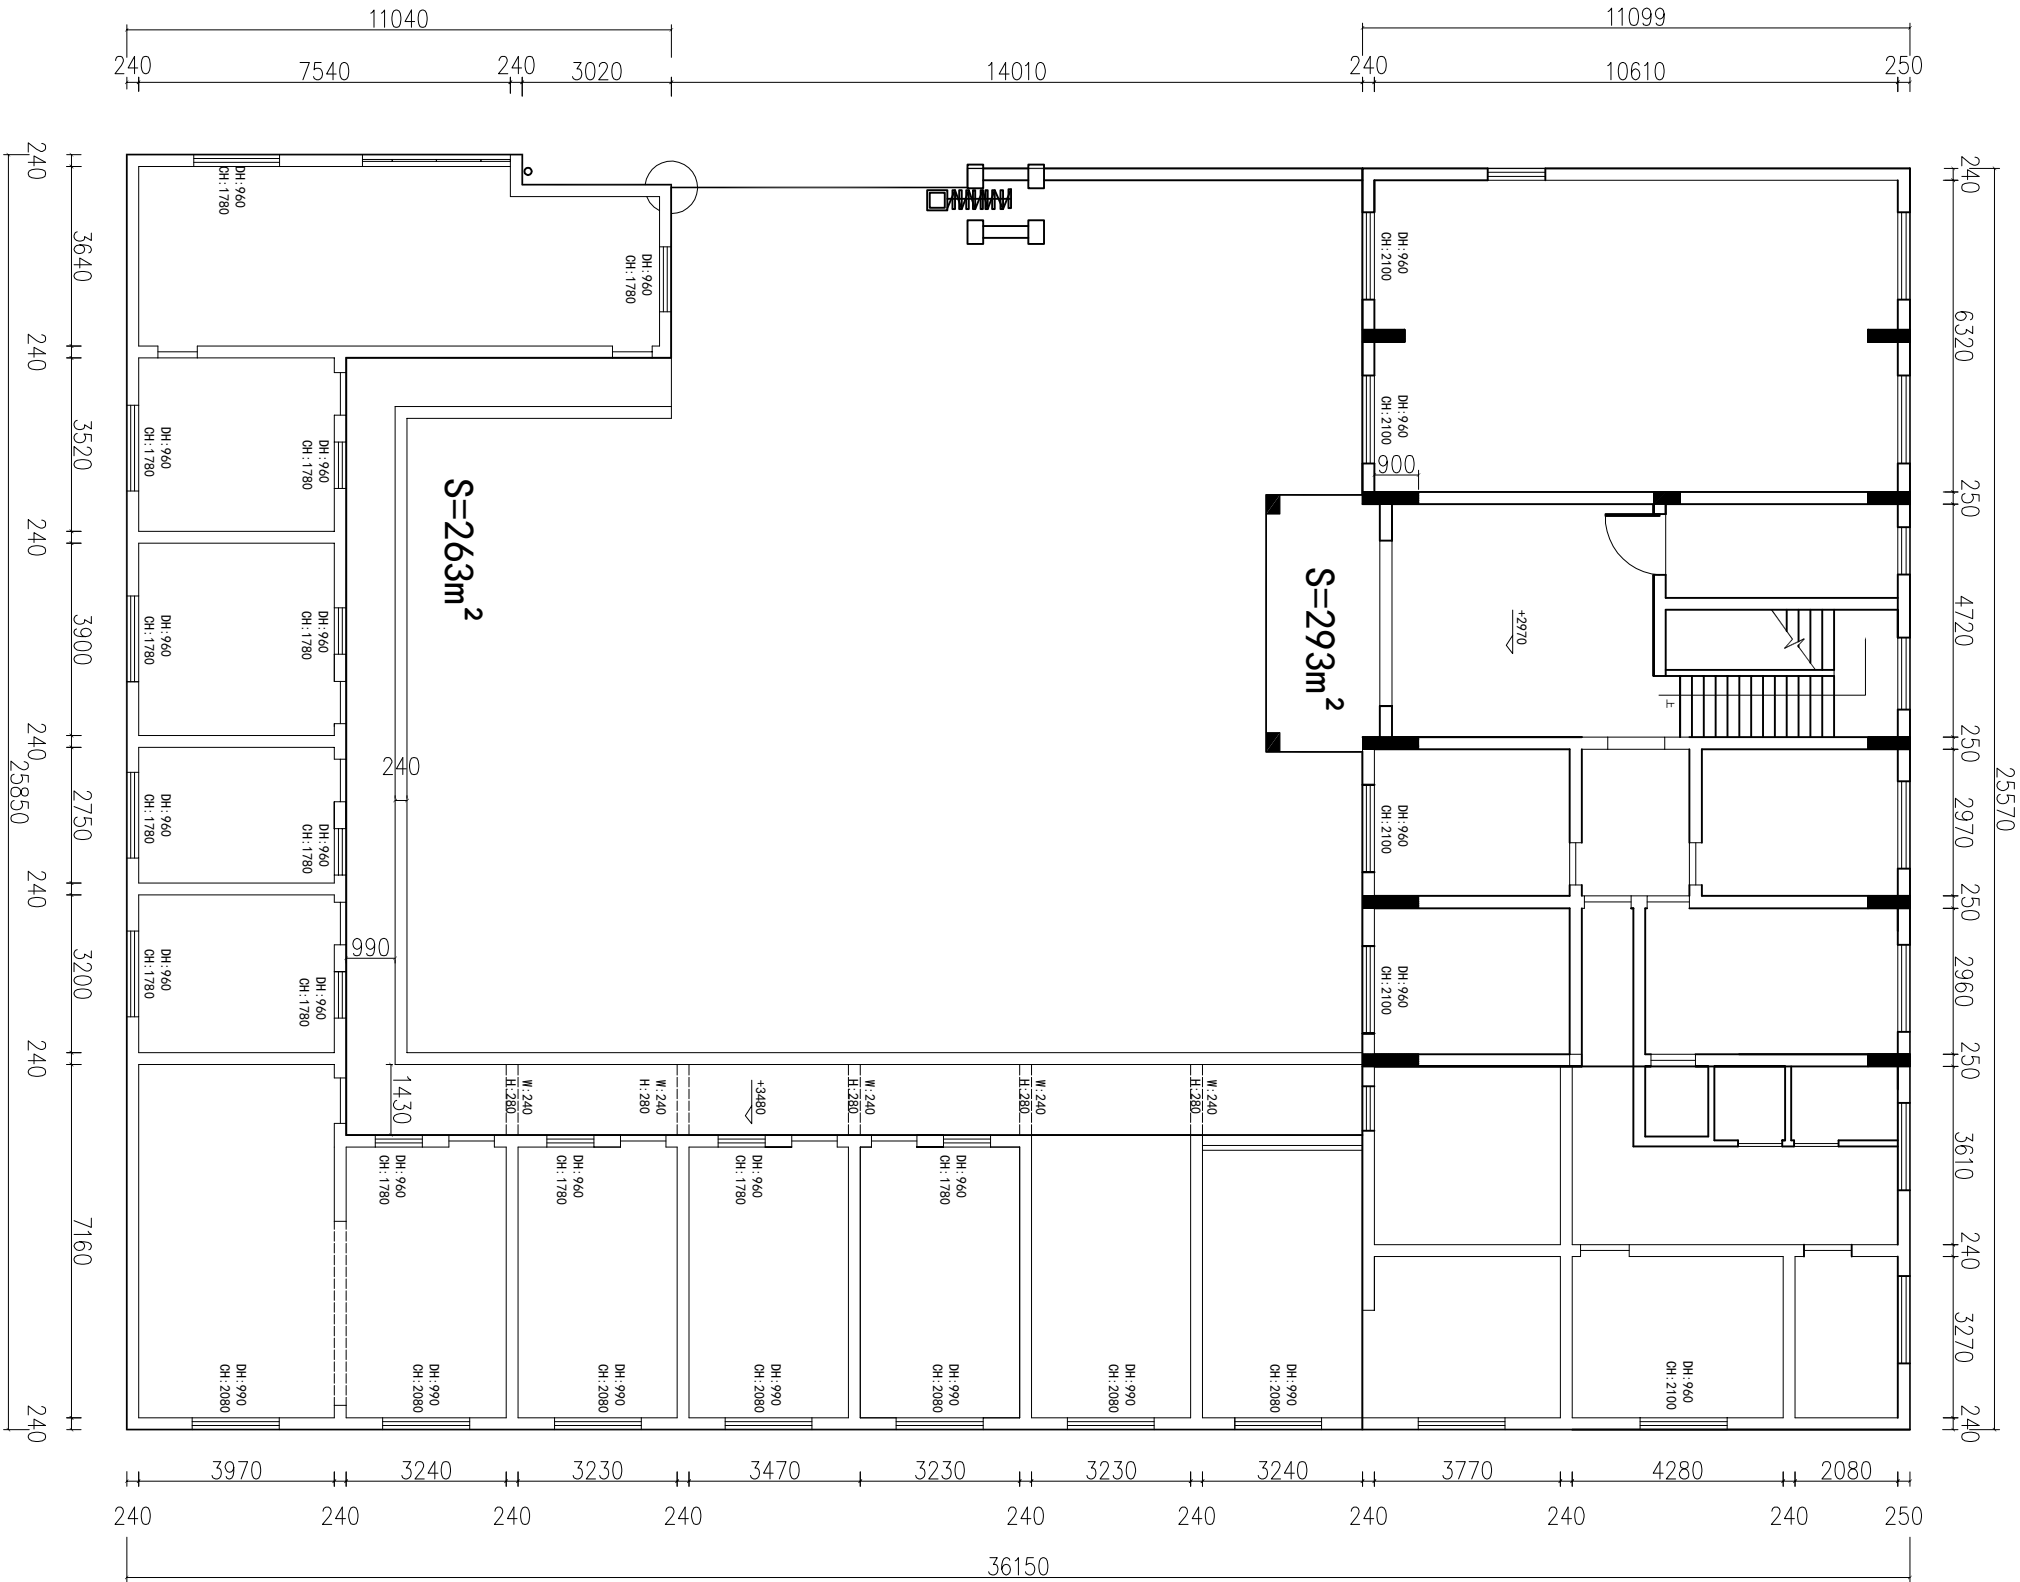

万家灯火装饰

业主签名:

说明:

- 1、图中尺寸均 以毫米计算
- 2、施工时应以图纸标注为基准，如与现场尺寸有误差，局部调整。
- 3、本设计经业主同意签字为施工依据。
- 4、本设计要求局部改动，应以甲、乙双方认可，以变更通知书为准。
- 5、本工程所施工范围所含范围为准，增减项目以变更通知书为依据。

工程名称:		北苑社区办公用房
设计:	郭晶晶	
制图:	郭晶晶	
审核:	赵 二	
报价:		
监 理:		
比 例:	1 : 150	
图纸编号:	一层原始结构图	
电 话	0514-86857881	




万家灯火装饰



业主签名:

说明:

- 1、图中尺寸均以毫米计算
- 2、施工时应以图纸标注为基准，如与现场尺寸有误差，局部调整。
- 3、本设计经业主同意签字为施工依据。
- 4、本设计要求局部改动，应以甲、乙双方认可，以变更通知书为准。
- 5、本工程所施工范围所含范围为准，增减项目以变更通知书为依据。

工程名称:	北苑社区办公用房
设计:	郭晶晶
制图:	郭晶晶
审核:	赵 二
报价:	
监 理:	
比 例:	1:150
图纸编号:	一层平面布置图
电 话	0514-86857881

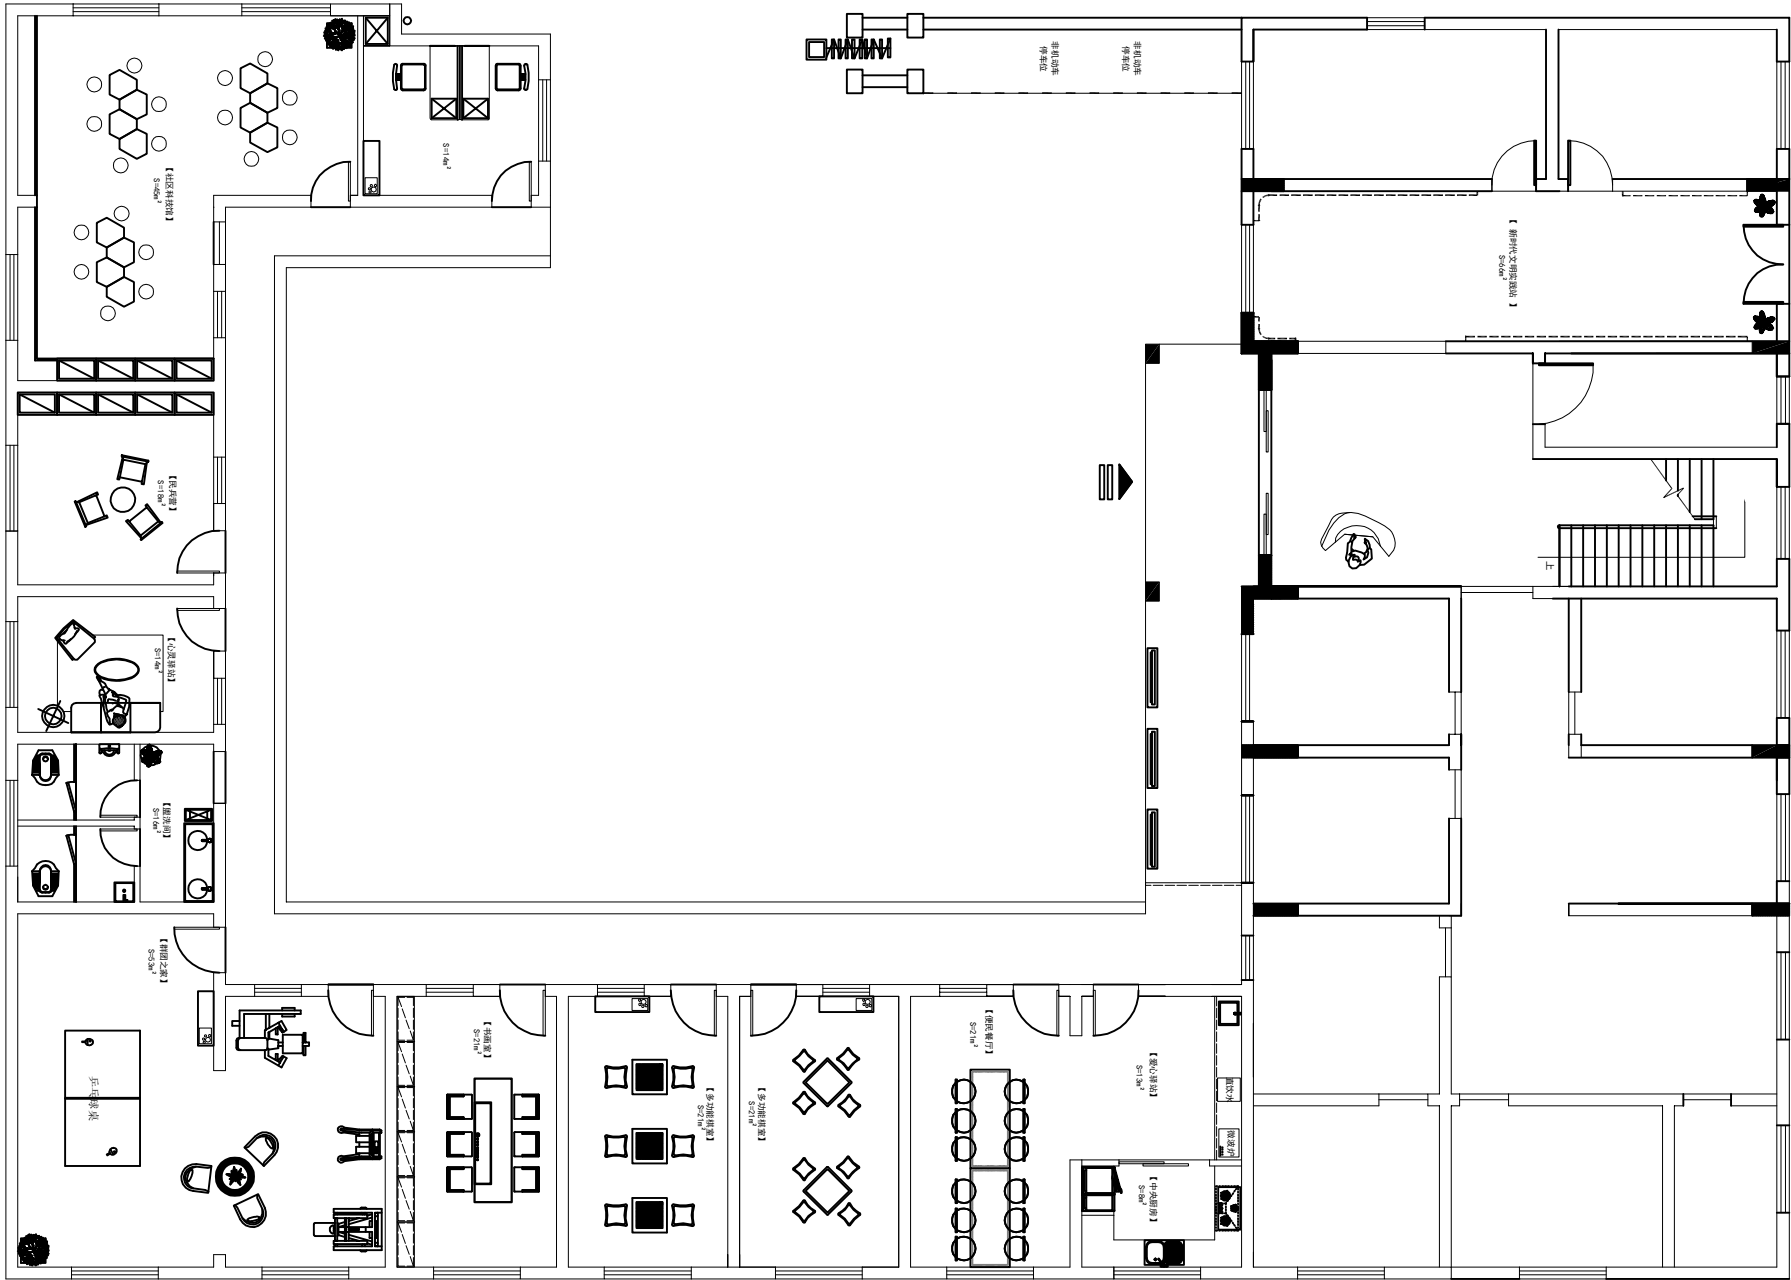

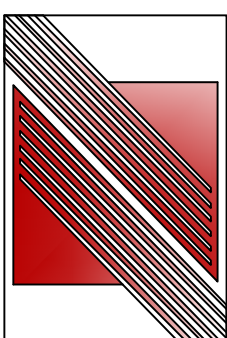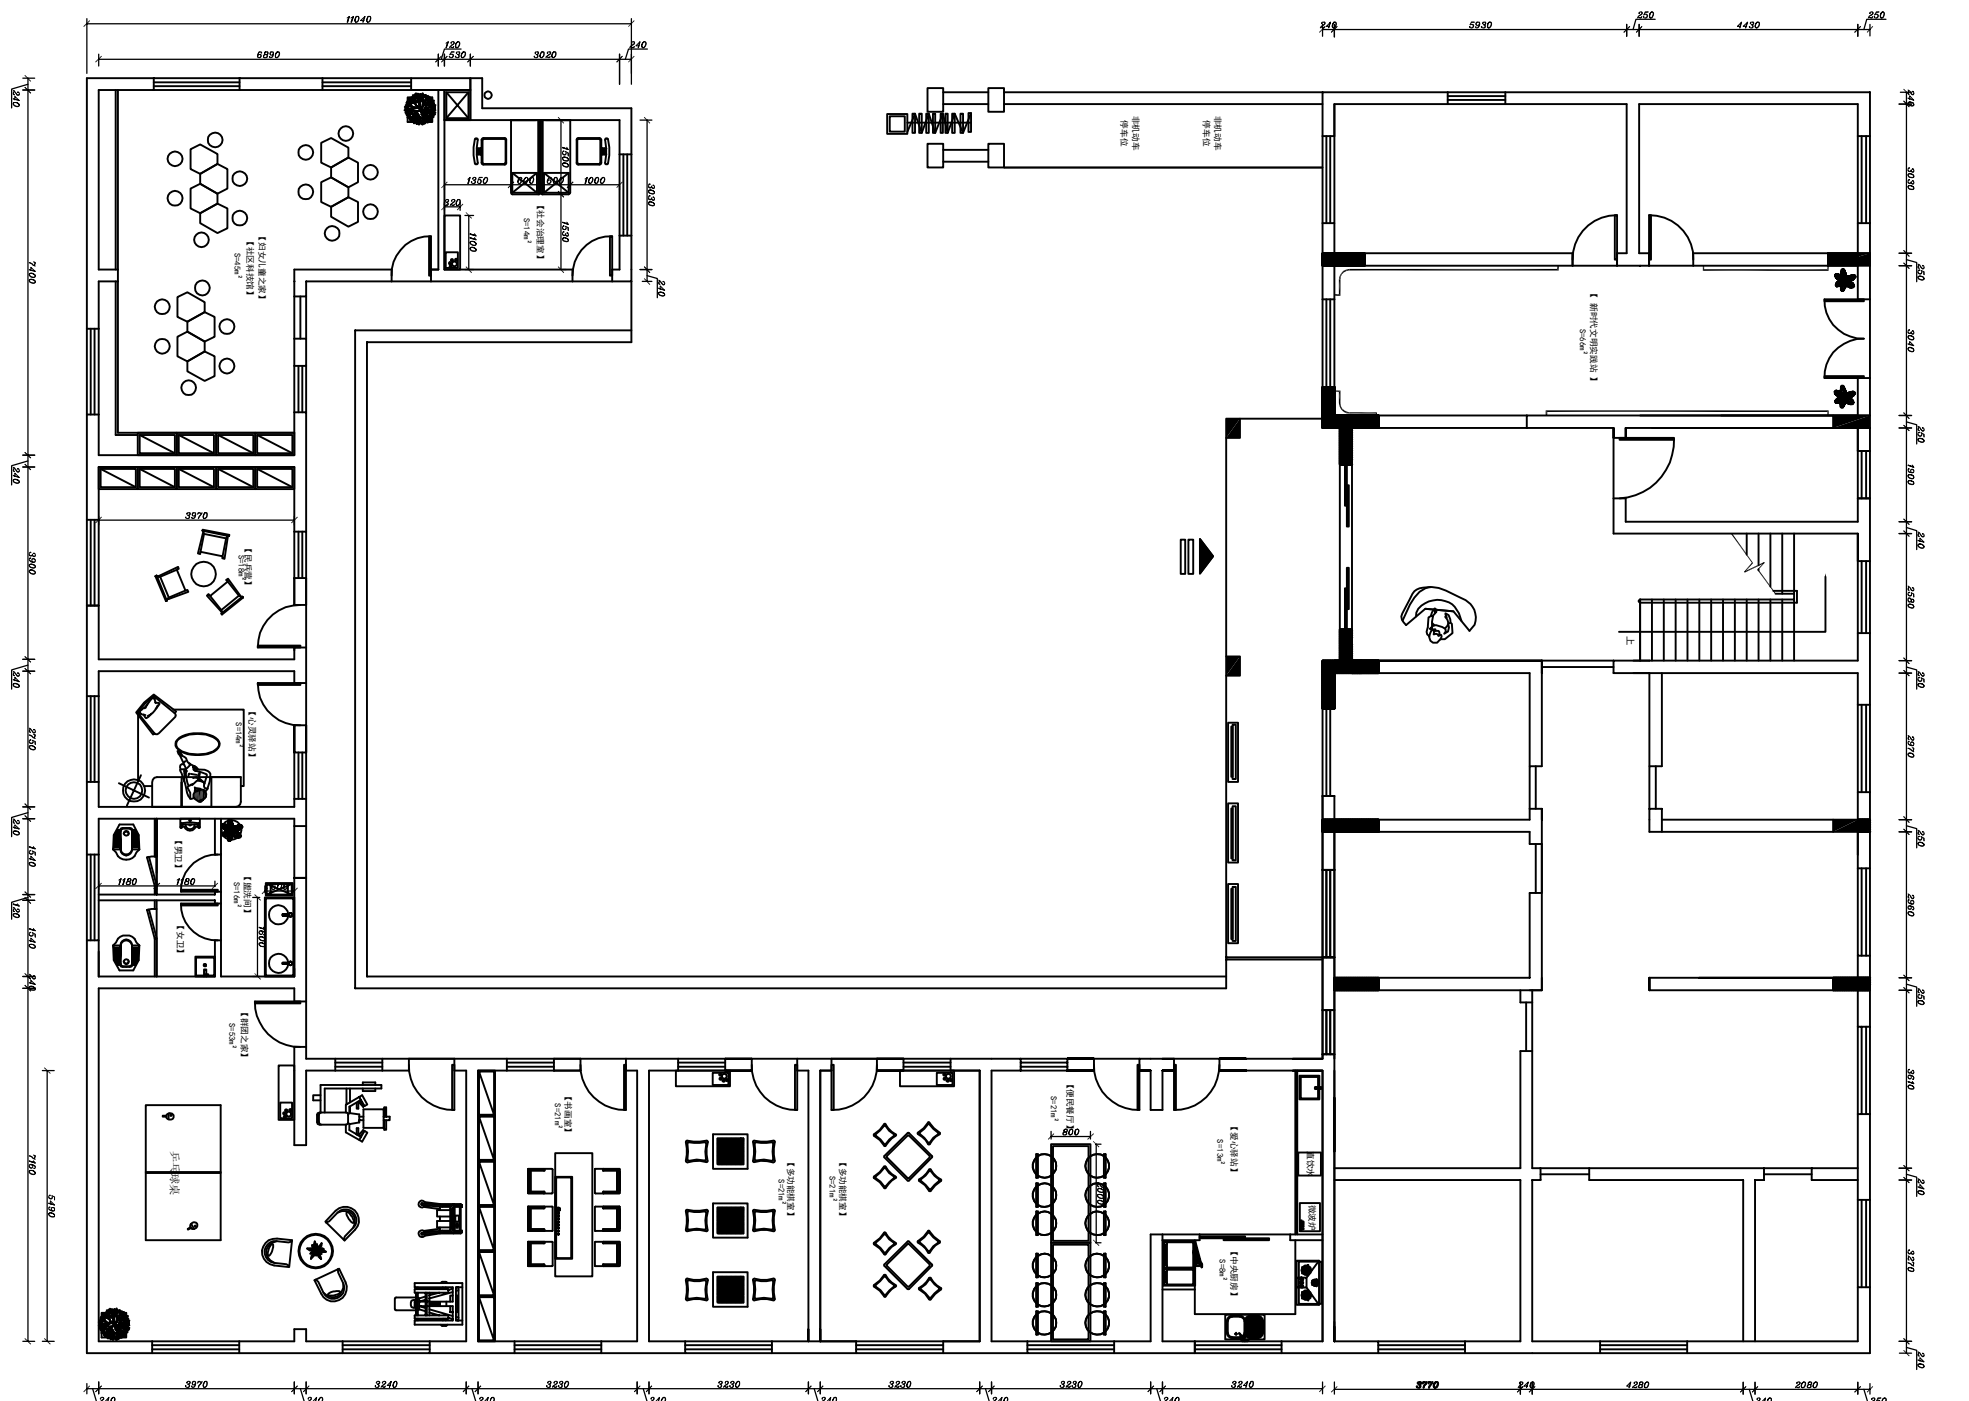


万家灯火装饰

业主签名:

说明:

- 1、图中尺寸均 以毫米计算
- 2、施工时应以图纸标注为基准，如与现场尺寸有误差，局部调整。
- 3、本设计经业主同意签字为施工依据。
- 4、本设计要求局部改动，应以甲、乙双方认可，以变更通知书为依据。
- 5、本工程所施工范围所含范围为基准，增减项目以变更通知书为依据。

工程名称:	北苑社区办公用房
设计:	郭晶晶
制图:	郭晶晶
审核:	赵 二
报价:	
监 理:	
比 例:	1:150
图纸编号:	一层家具尺寸图
电 话	0514-86857881

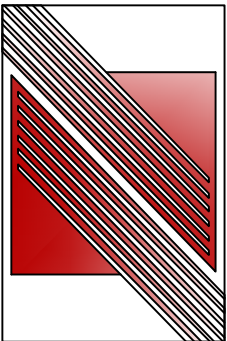

万家灯火装饰

业主签名:

说明:



- 1、图中尺寸均 以毫米计算
- 2、施工时应以图纸标注为基准，如与现场尺寸有误差，局部调整。
- 3、本设计经业主同意签字为施工依据。
- 4、本设计要求局部改动，应以甲、乙双方认可，以变更通知书为准。
- 5、本工程所施工范围所含范围为准，增减项目以变更通知书为依据。



工程名称:		北苑社区办公用房	
设计:		郭晶晶	
制 图:		郭晶晶	
审 核:		赵 二	
报 价:			
监 理:			
比 例:		1 : 150	
图纸编号:		一层插座布置图	
电 话		0514-86857881	

明细表			
符号	内容	符号	内容
	暗装二三插座		电视插座
	暗装空调插座		电脑网络插座
	电话插座		

明细表

符号	内容	符号	内容
	暗装二三插座		电视插座
	暗装空调插座		电脑网络插座
	电话插座		

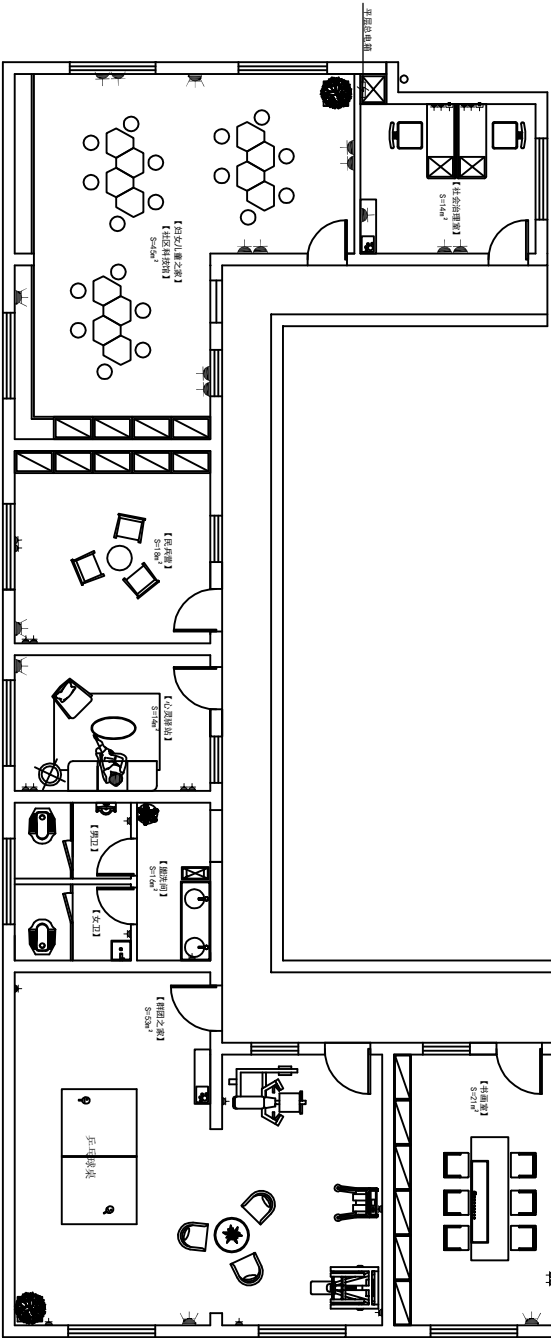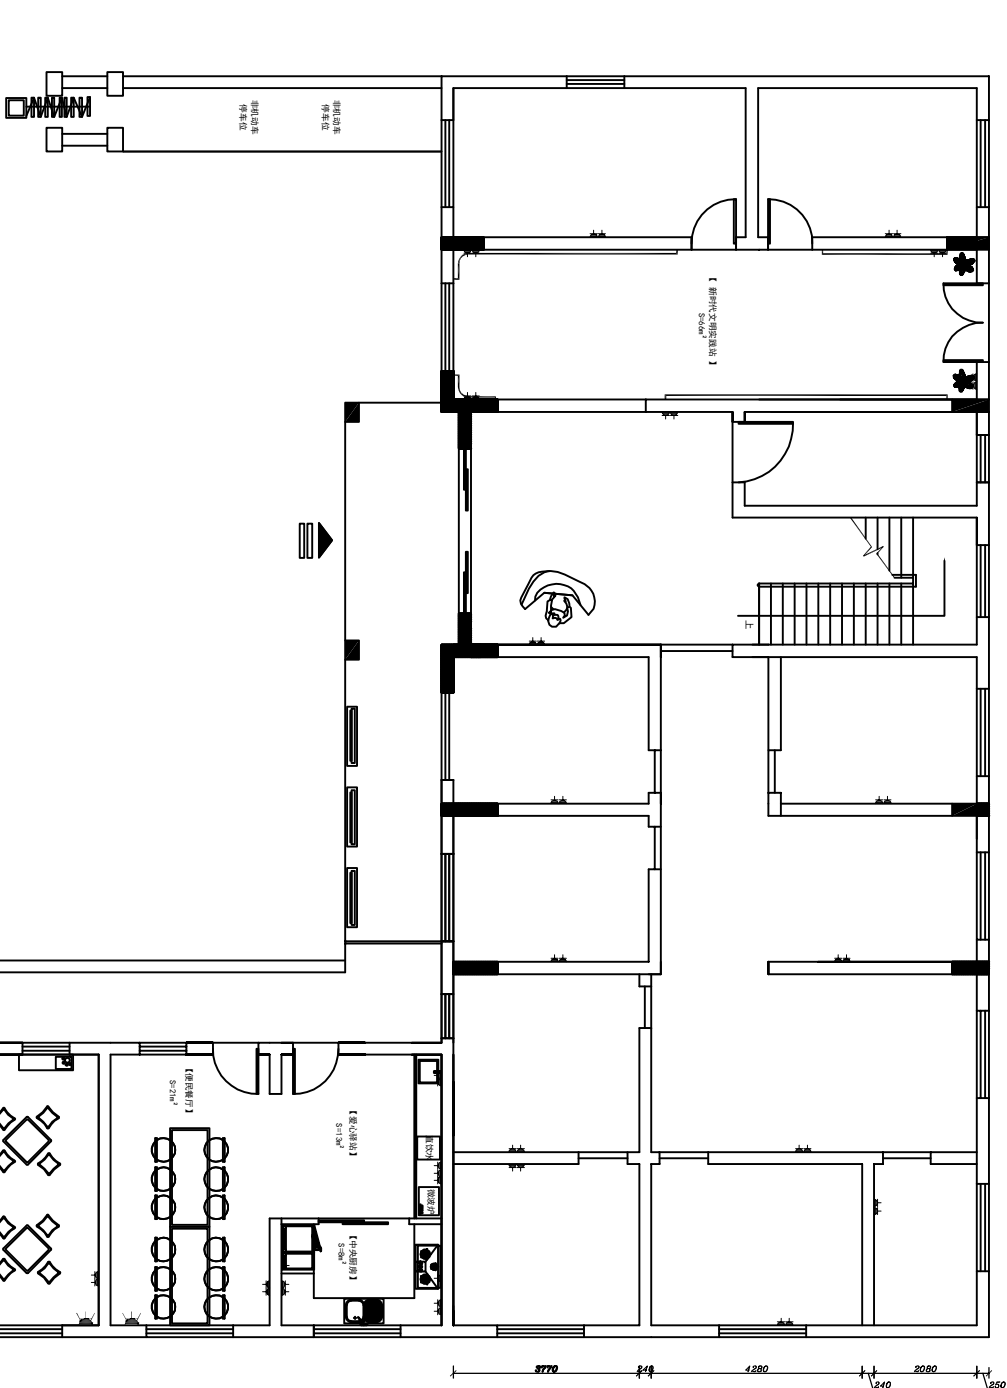

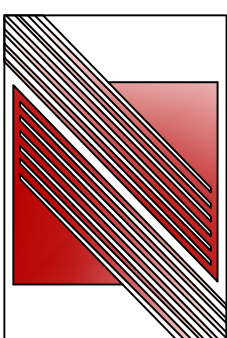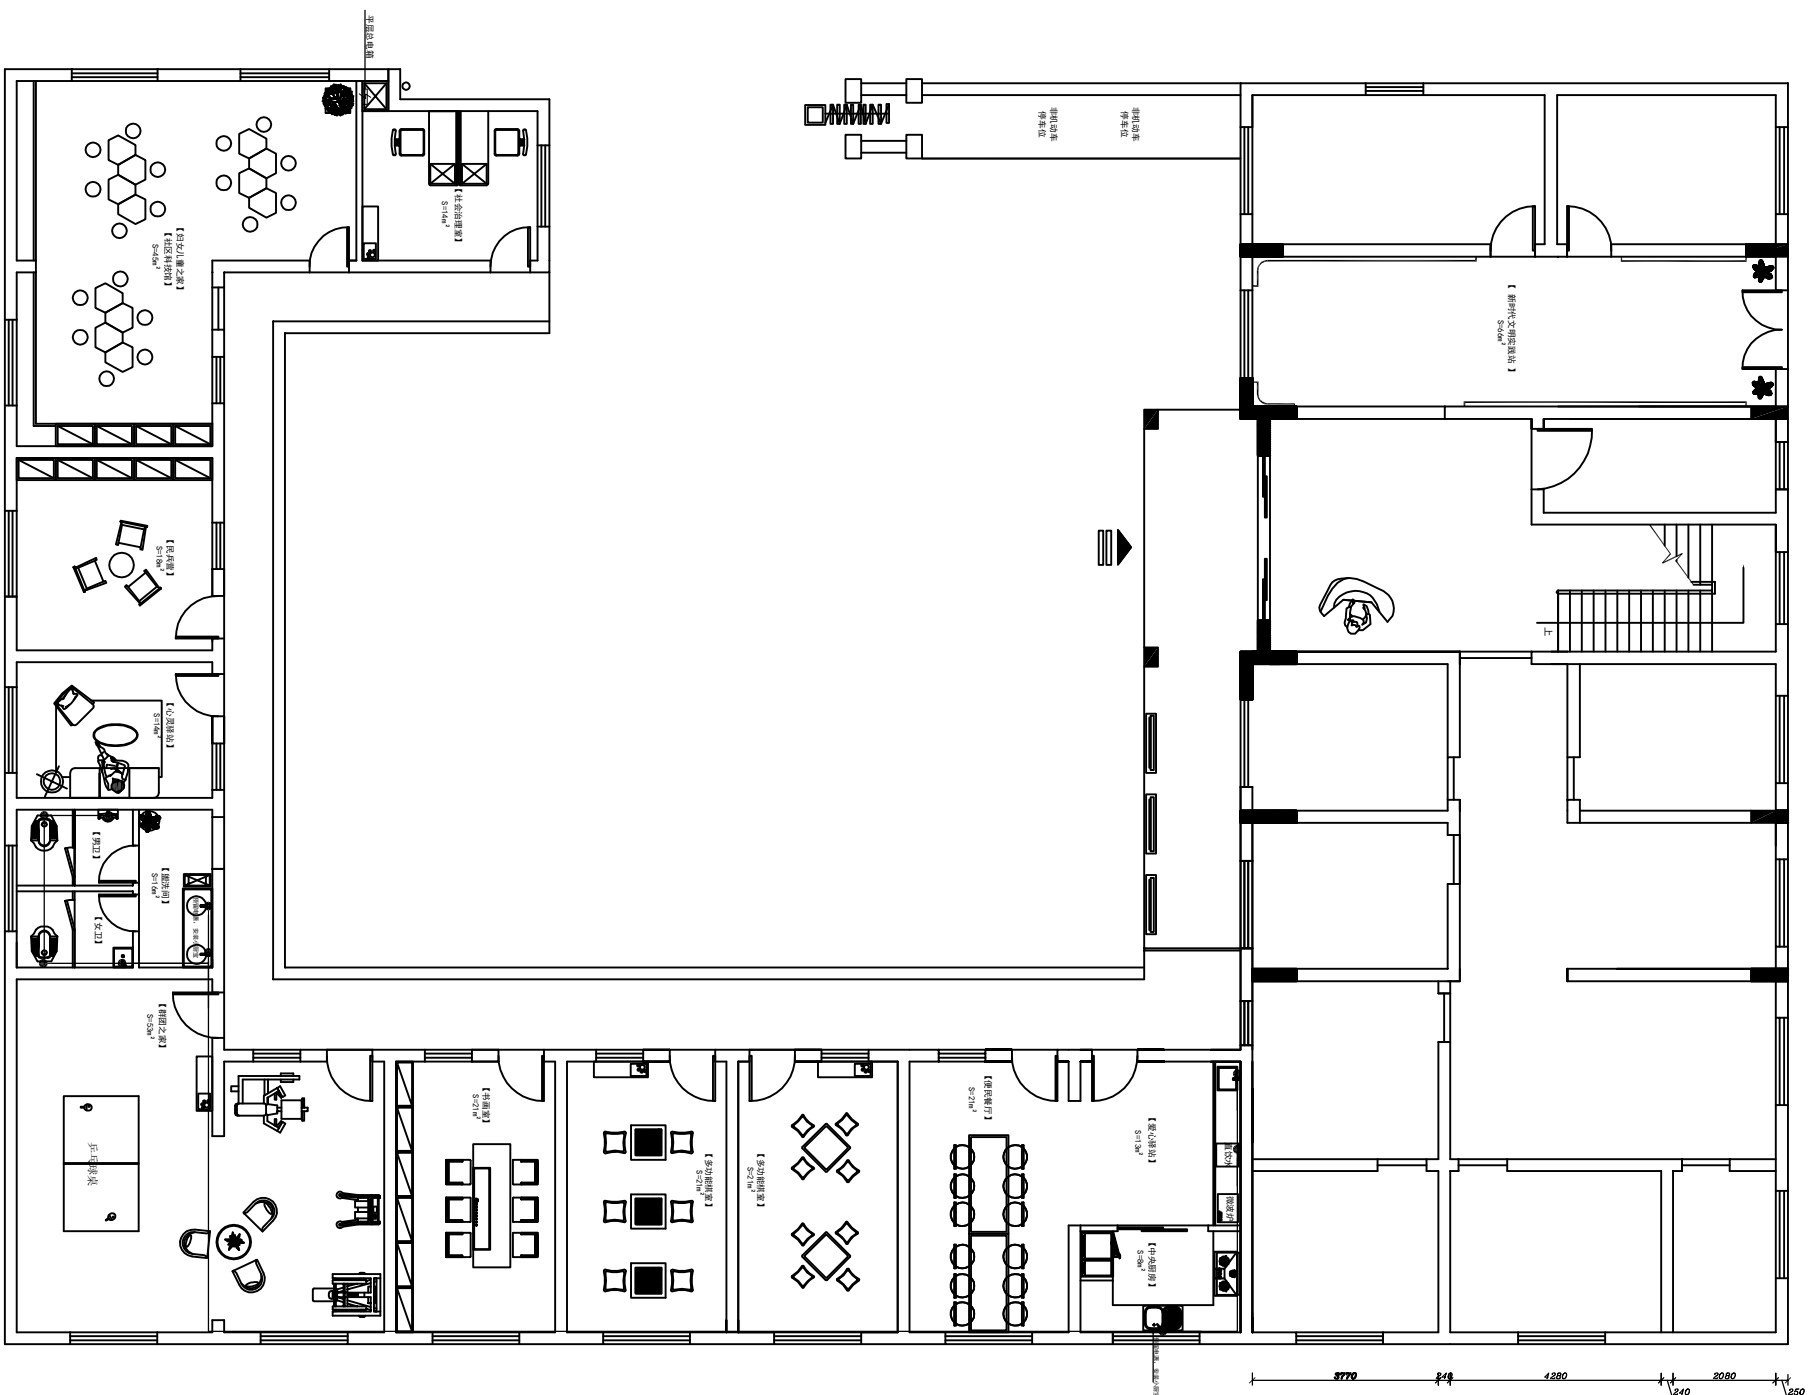


万家灯火装饰

业主签名:

说明:

- 1、图中尺寸均 以毫米计算
- 2、施工时应以图纸标注为基准，如与现场尺寸有误差，局部调整。
- 3、本设计经业主同意签字为施工依据。
- 4、本设计要求局部改动，应以甲、乙双方认可，以变更通知书为依据。
- 5、本工程所施工范围所含范围为基准，增减项目以变更通知书为依据。

工程名称:	北苑社区办公用房
设计:	郭晶晶
制图:	郭晶晶
审核:	赵 二
报价:	
监 理:	
比 例:	1:150
图纸编号:	三层水路布置图
电 话	0514-86857881

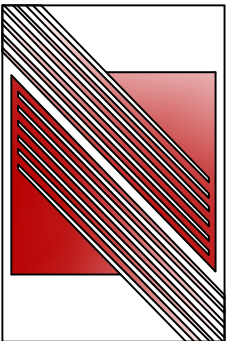

万家灯火装饰

业主签名:

说明:



- 1、图中尺寸均 以毫米计算
- 2、施工时应以图纸标注为基准，如与现场尺寸有误差，局部调整。
- 3、本设计经业主同意签字为施工依据。
- 4、本设计要求局部改动，应以甲、乙双方认可，以变更通知书为准。
- 5、本工程所施工范围所含范围为准，增减项目以变更通知书为依据。



工程名称:			北苑社区办公用房		
设 计:			郭晶晶		
制 图:			郭晶晶		
审 核:			赵 二		
报 价:					
监 理:					
比 例:			1 : 150		
图纸编号:			一层天花布置图		
电 话			0514-86857881		

明细表			
符号			
	主灯位		暖风电气
	筒射灯		集成排气扇
	造型线型灯		平板LED灯
	窗帘		磁吸轨道灯
	装饰壁灯		LED光带

明细表

符号			
	主灯位		暖风电气
	筒射灯		集成排气扇
	造型线型灯		平板LED灯
	窗帘		磁吸轨道灯
	装饰壁灯		LED光带

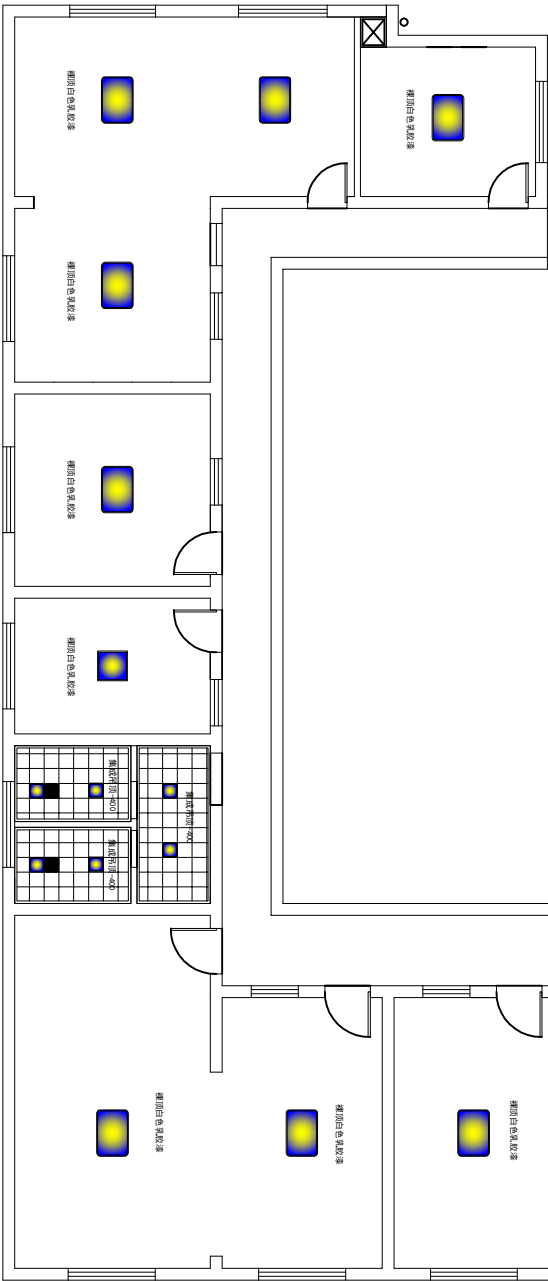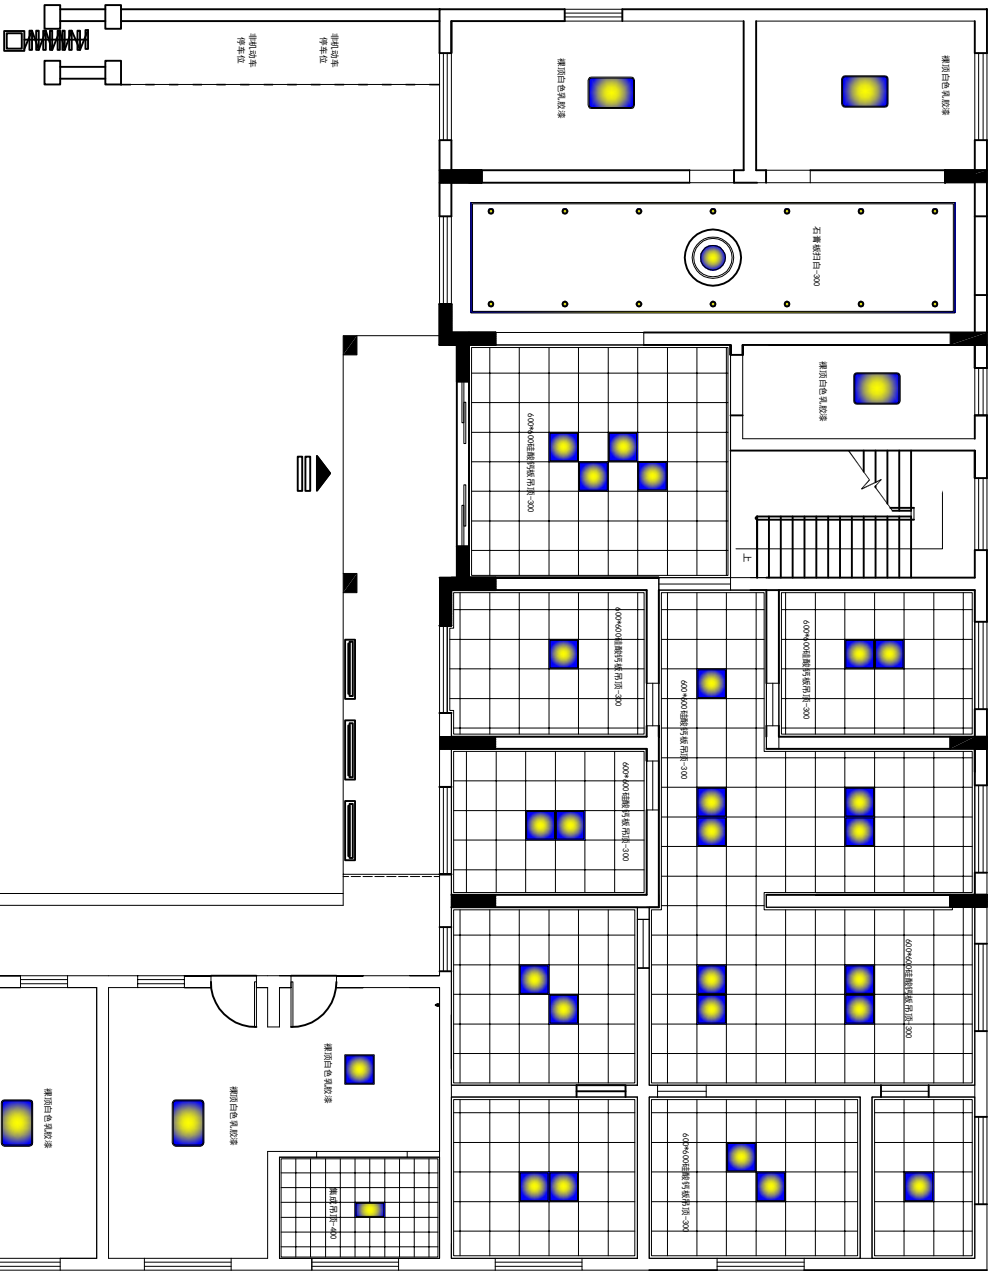

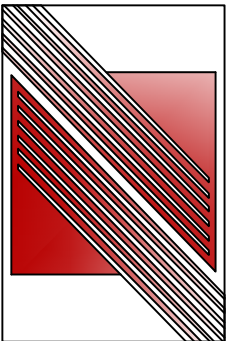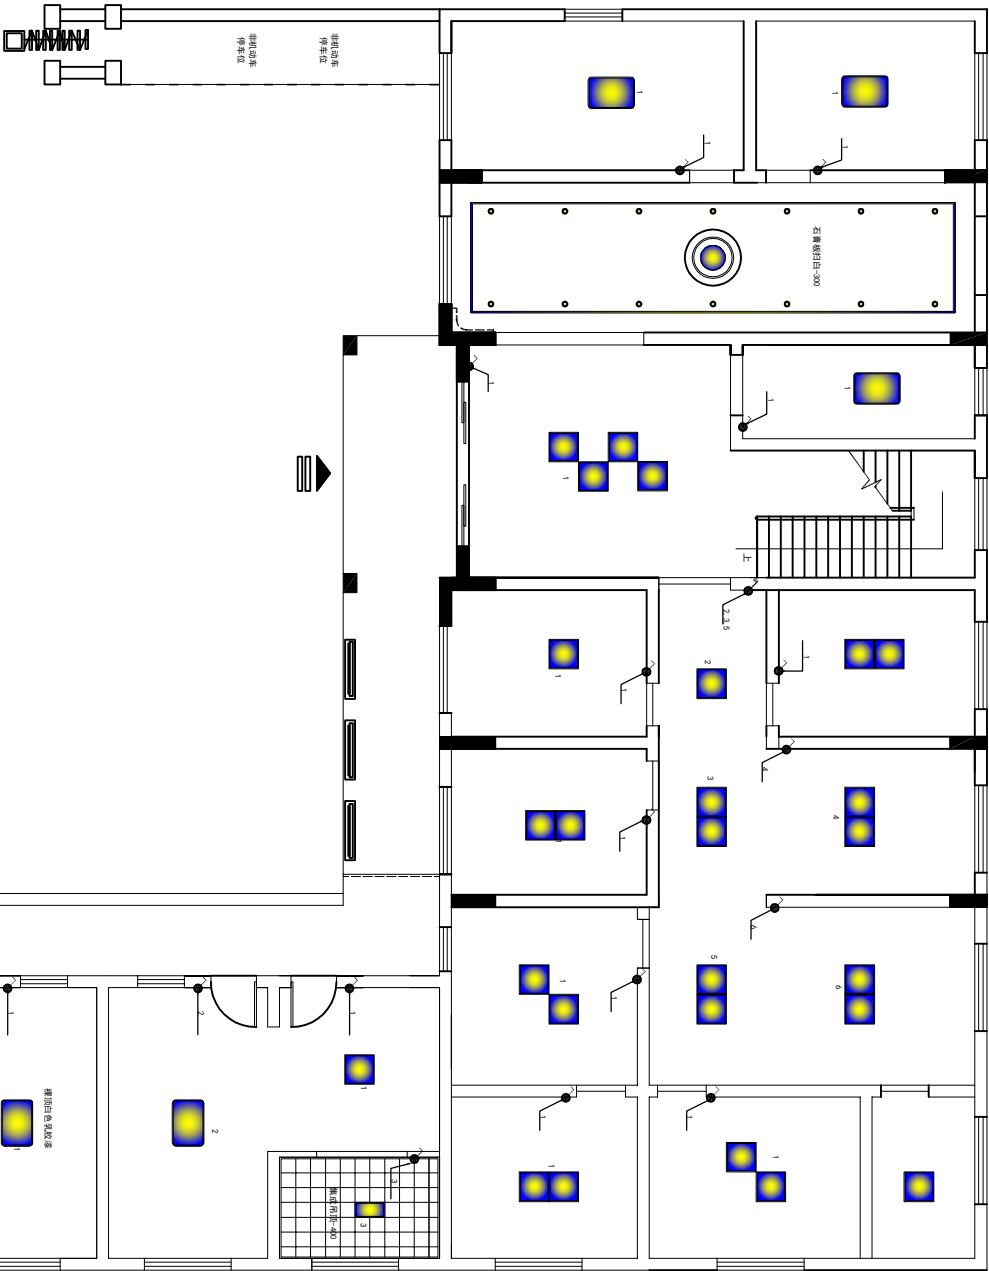


万家灯火装饰

业主签名:_____

说明:

- 1、图中尺寸均以毫米计算
- 2、施工时应以图纸标注为基准，如与现场尺寸有误差，局部调整。
- 3、本设计经业主同意签字为施工依据
- 4、本设计要求局部改动，应以甲、乙双方认可，以变更通知书为准。
- 5、本工程所施工范围所含范围为准，增减项目以变更通知书为依据。

工程名称:	北苑社区办公用房
设计:	郭晶晶
制图:	郭晶晶
审核:	赵 二
报 价:	
监 理:	
比 例:	1:150
图纸编号:	一层开关布置图
电 话	0514-86857881

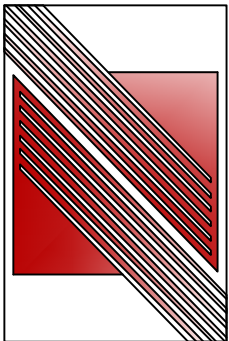

万家灯火装饰

业主签名:

说明:

- 1、图中尺寸均 以毫米计算
- 2、施工时应以图纸标注为基准，如与现场尺寸有误差，局部调整。
- 3、本设计经业主同意签字为施工依据。
- 4、本设计要求局部改动，应以甲、乙双方认可，以变更通知书为准。
- 5、本工程所施工范围所含范围为准，增减项目以变更通知书为依据。

工程名称: 北苑社区办公用房

设计: 郭晶晶

制图: 郭晶晶

审核: 赵 二

报价:

监 理:

比 例: 1 : 150

图纸编号: 一层插座线路图

电 话 0514-86857881




电气设计说明:

供电

- 1. 本装饰设计的供电电源采用原建筑设计电源和电压等级
- 2. 配电箱位置放在储藏间。
- 3. 配电箱回路开关整定及箱体规格按照本设计要求选用开关厂定型产品。箱体选用开关单元数与开关回路数相接近的箱体，但至少应预留三个单元的备用空格。

二，线路敷设

- 1. 室内所有装修线路均采用穿PVC阻燃管吊顶内或埋地，埋墙敷设。
- 2. 图管径的线径为:
 - A. 1. 5mm平方及2. 5mm平方导线1—3根共管时，管径采用直径16；4根共管时，管径采用直径20；5-6根共管时，管径采用直径25；7--8根共管时，管径采用直径32。
 - B. PVC管内穿线总量不超PVC线管的管径截面的40%
 - C. 强弱电电线分管敷设
- 三，其他
 - 1. 所有灯具准确位置参考现场定位。
 - 2. 所有插座均选用安全型插座。所有未标明导线的插座线路均采用三根线。
 - 3. 接地保护采用原建筑保护接地系统。
 - 4. 图中未尽事项均按现场行业规范的要求施工和验收。
 - 5. 一层—电箱分路控制

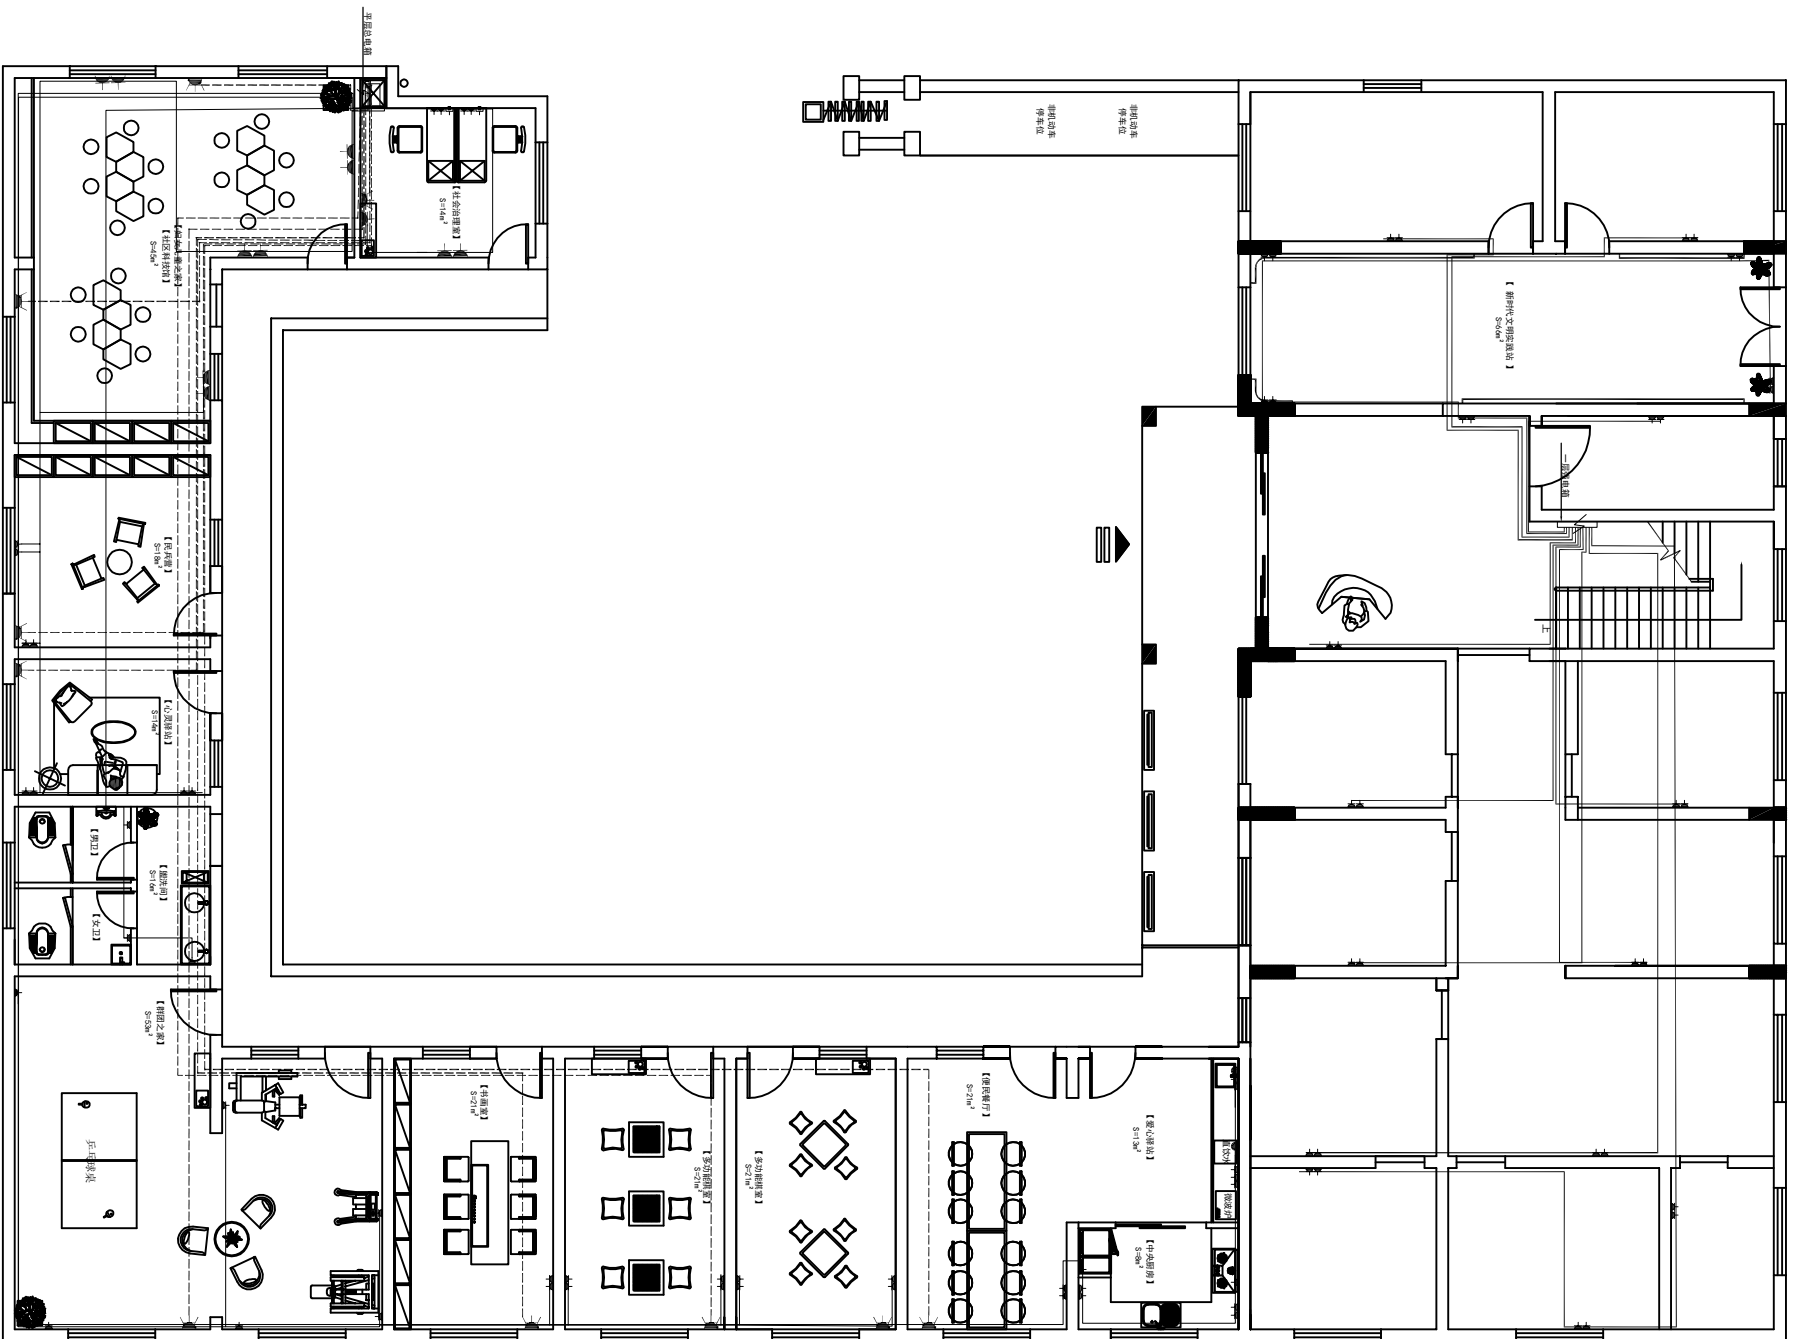




万家灯火装饰

业主签名:

说明:

- 1、图中尺寸均以毫米计算
- 2、施工时应以图纸标注为基准，如与现场尺寸有误差，局部调整。
- 3、本设计经业主同意签字为施工依据
- 4、本设计要求局部改动，应以甲、乙双方认可，以变更通知书为准。
- 5、本工程所施工范围所含范围为准，增减项目以变更通知书为依据。

工程名称:	北苑社区办公用房
设计:	郭晶晶
制图:	郭晶晶
审核:	赵 二
报价:	
监 理:	
比 例:	1:150
图纸编号:	一层地面材质说明图
电 话	0514-86857881

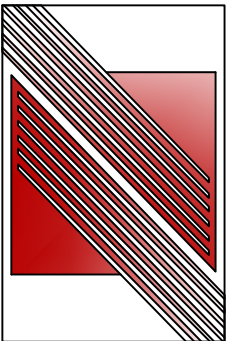



万家灯火装饰


业主签名:

说明:

- 1、图中尺寸均 以毫米计算
- 2、施工时应以图纸标注为基准，如与现场尺寸有误差，局部调整。
- 3、本设计经业主同意签字为施工依据。
- 4、本设计要求局部改动，应以甲、乙双方认可，以变更通知书为准。
- 5、本工程所施工范围所含范围为准，增减项目以变更通知书为依据。

工程名称:		北苑社区办公用房	
设计:		郭晶晶	
制图:		郭晶晶	
审核:		赵 二	
报价:			
监 理:			
比 例:		1 : 150	
图纸编号:		一层装饰说明图	
电 话		0514-86857881	

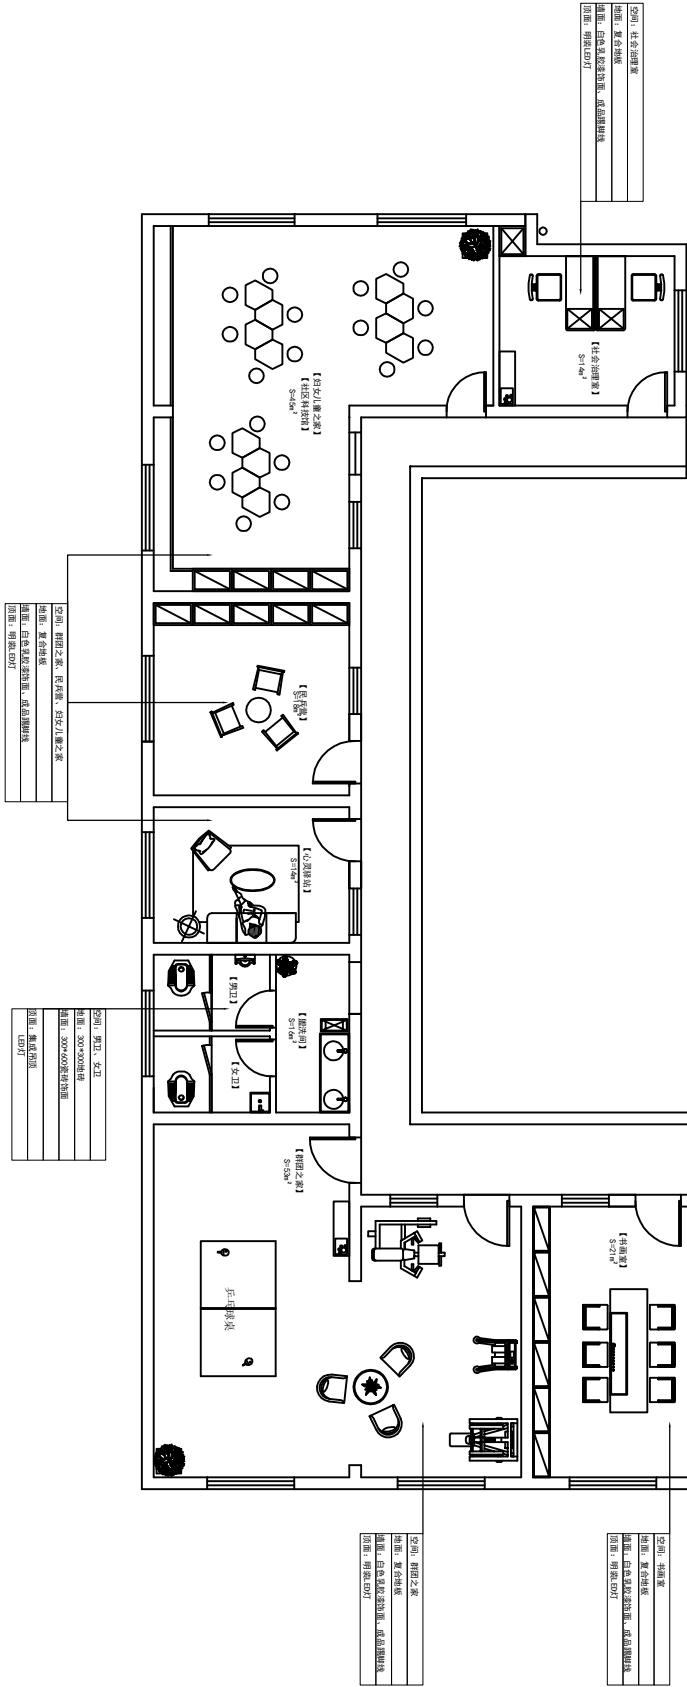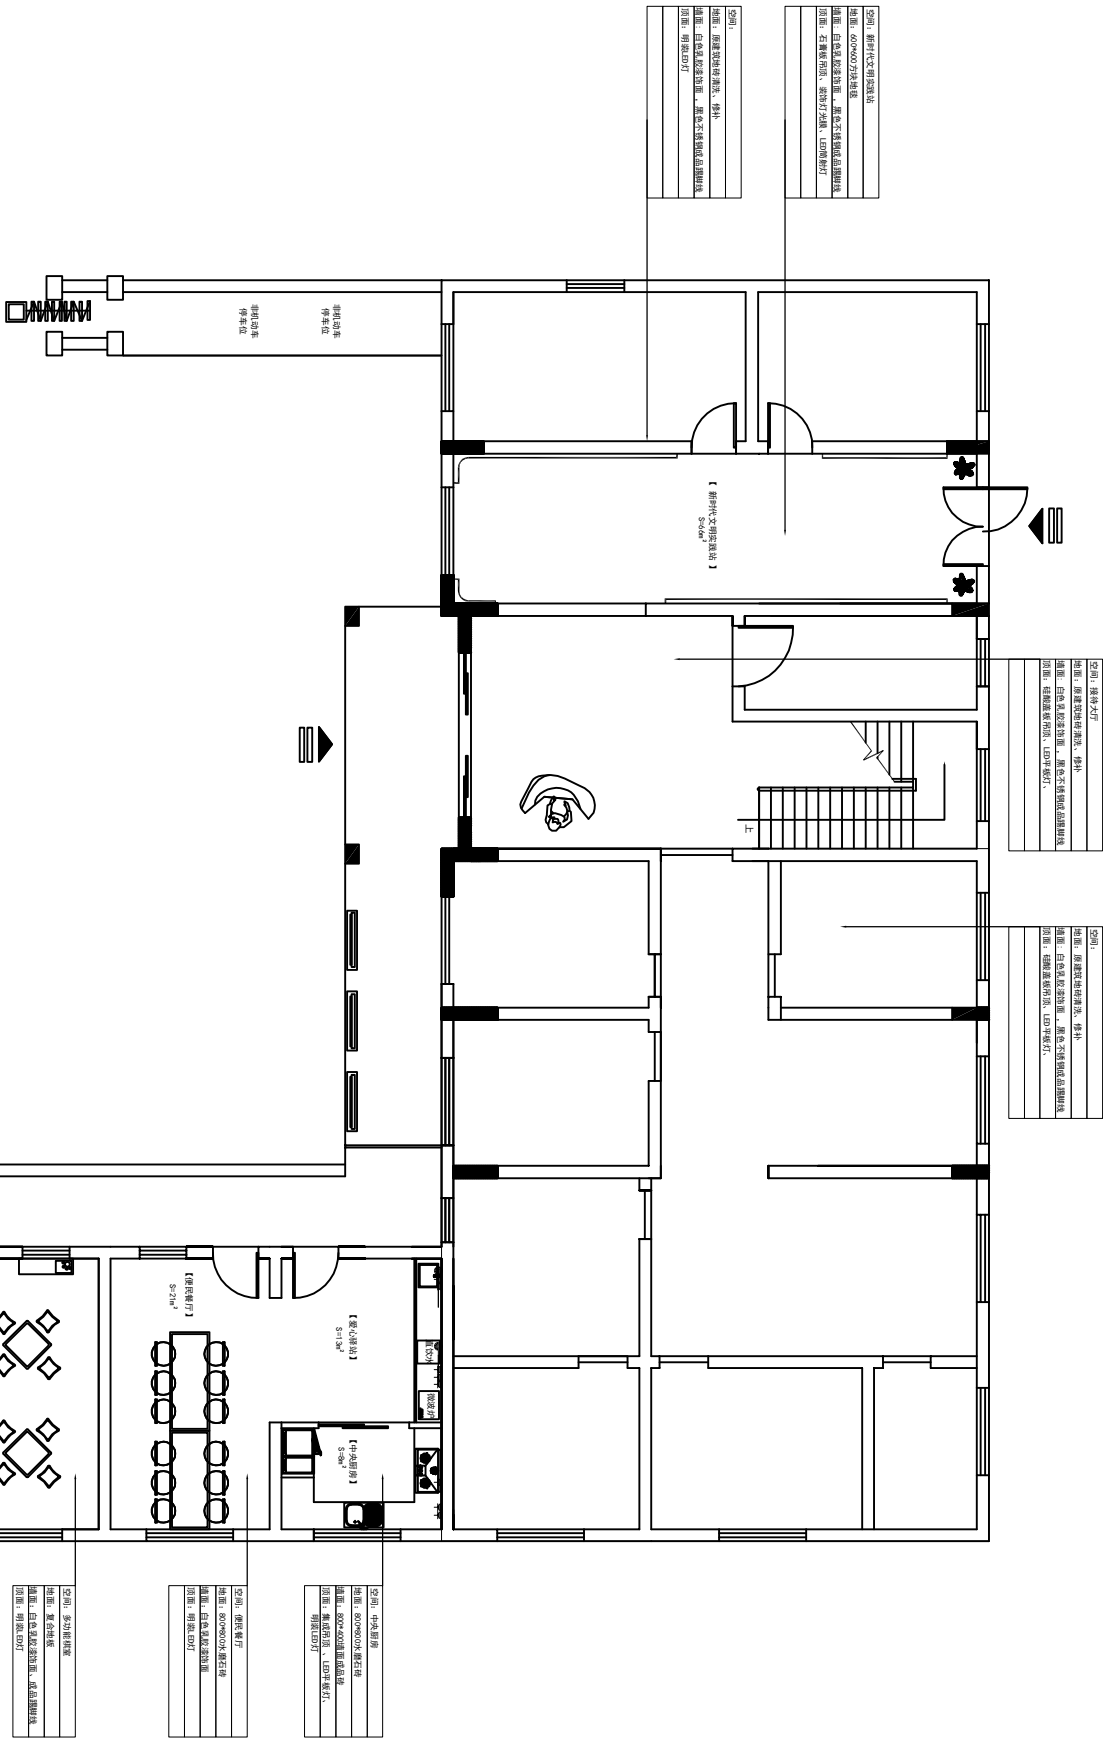

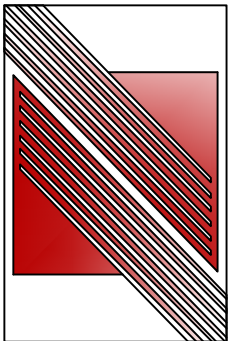


万家灯火装饰

业主签名:


说明:

- 1、图中尺寸均 以毫米计算
- 2、施工时应以图纸标注为基准，如与现场尺寸有误差，局部调整。
- 3、本设计经业主同意签字为施工依据。
- 4、本设计要求局部改动，应以甲、乙双方认可，以变更通知书为准。
- 5、本工程所施工范围所含范围为准，增减项目以变更通知书为依据。

工程名称:		北苑社区办公用房
设计:	郭晶晶	
制图:	郭晶晶	
审核:	赵 二	
报价:		
监 理:		
比 例:	1 : 80	
图纸编号:	二层原始结构图	
电 话	0514-86857881	

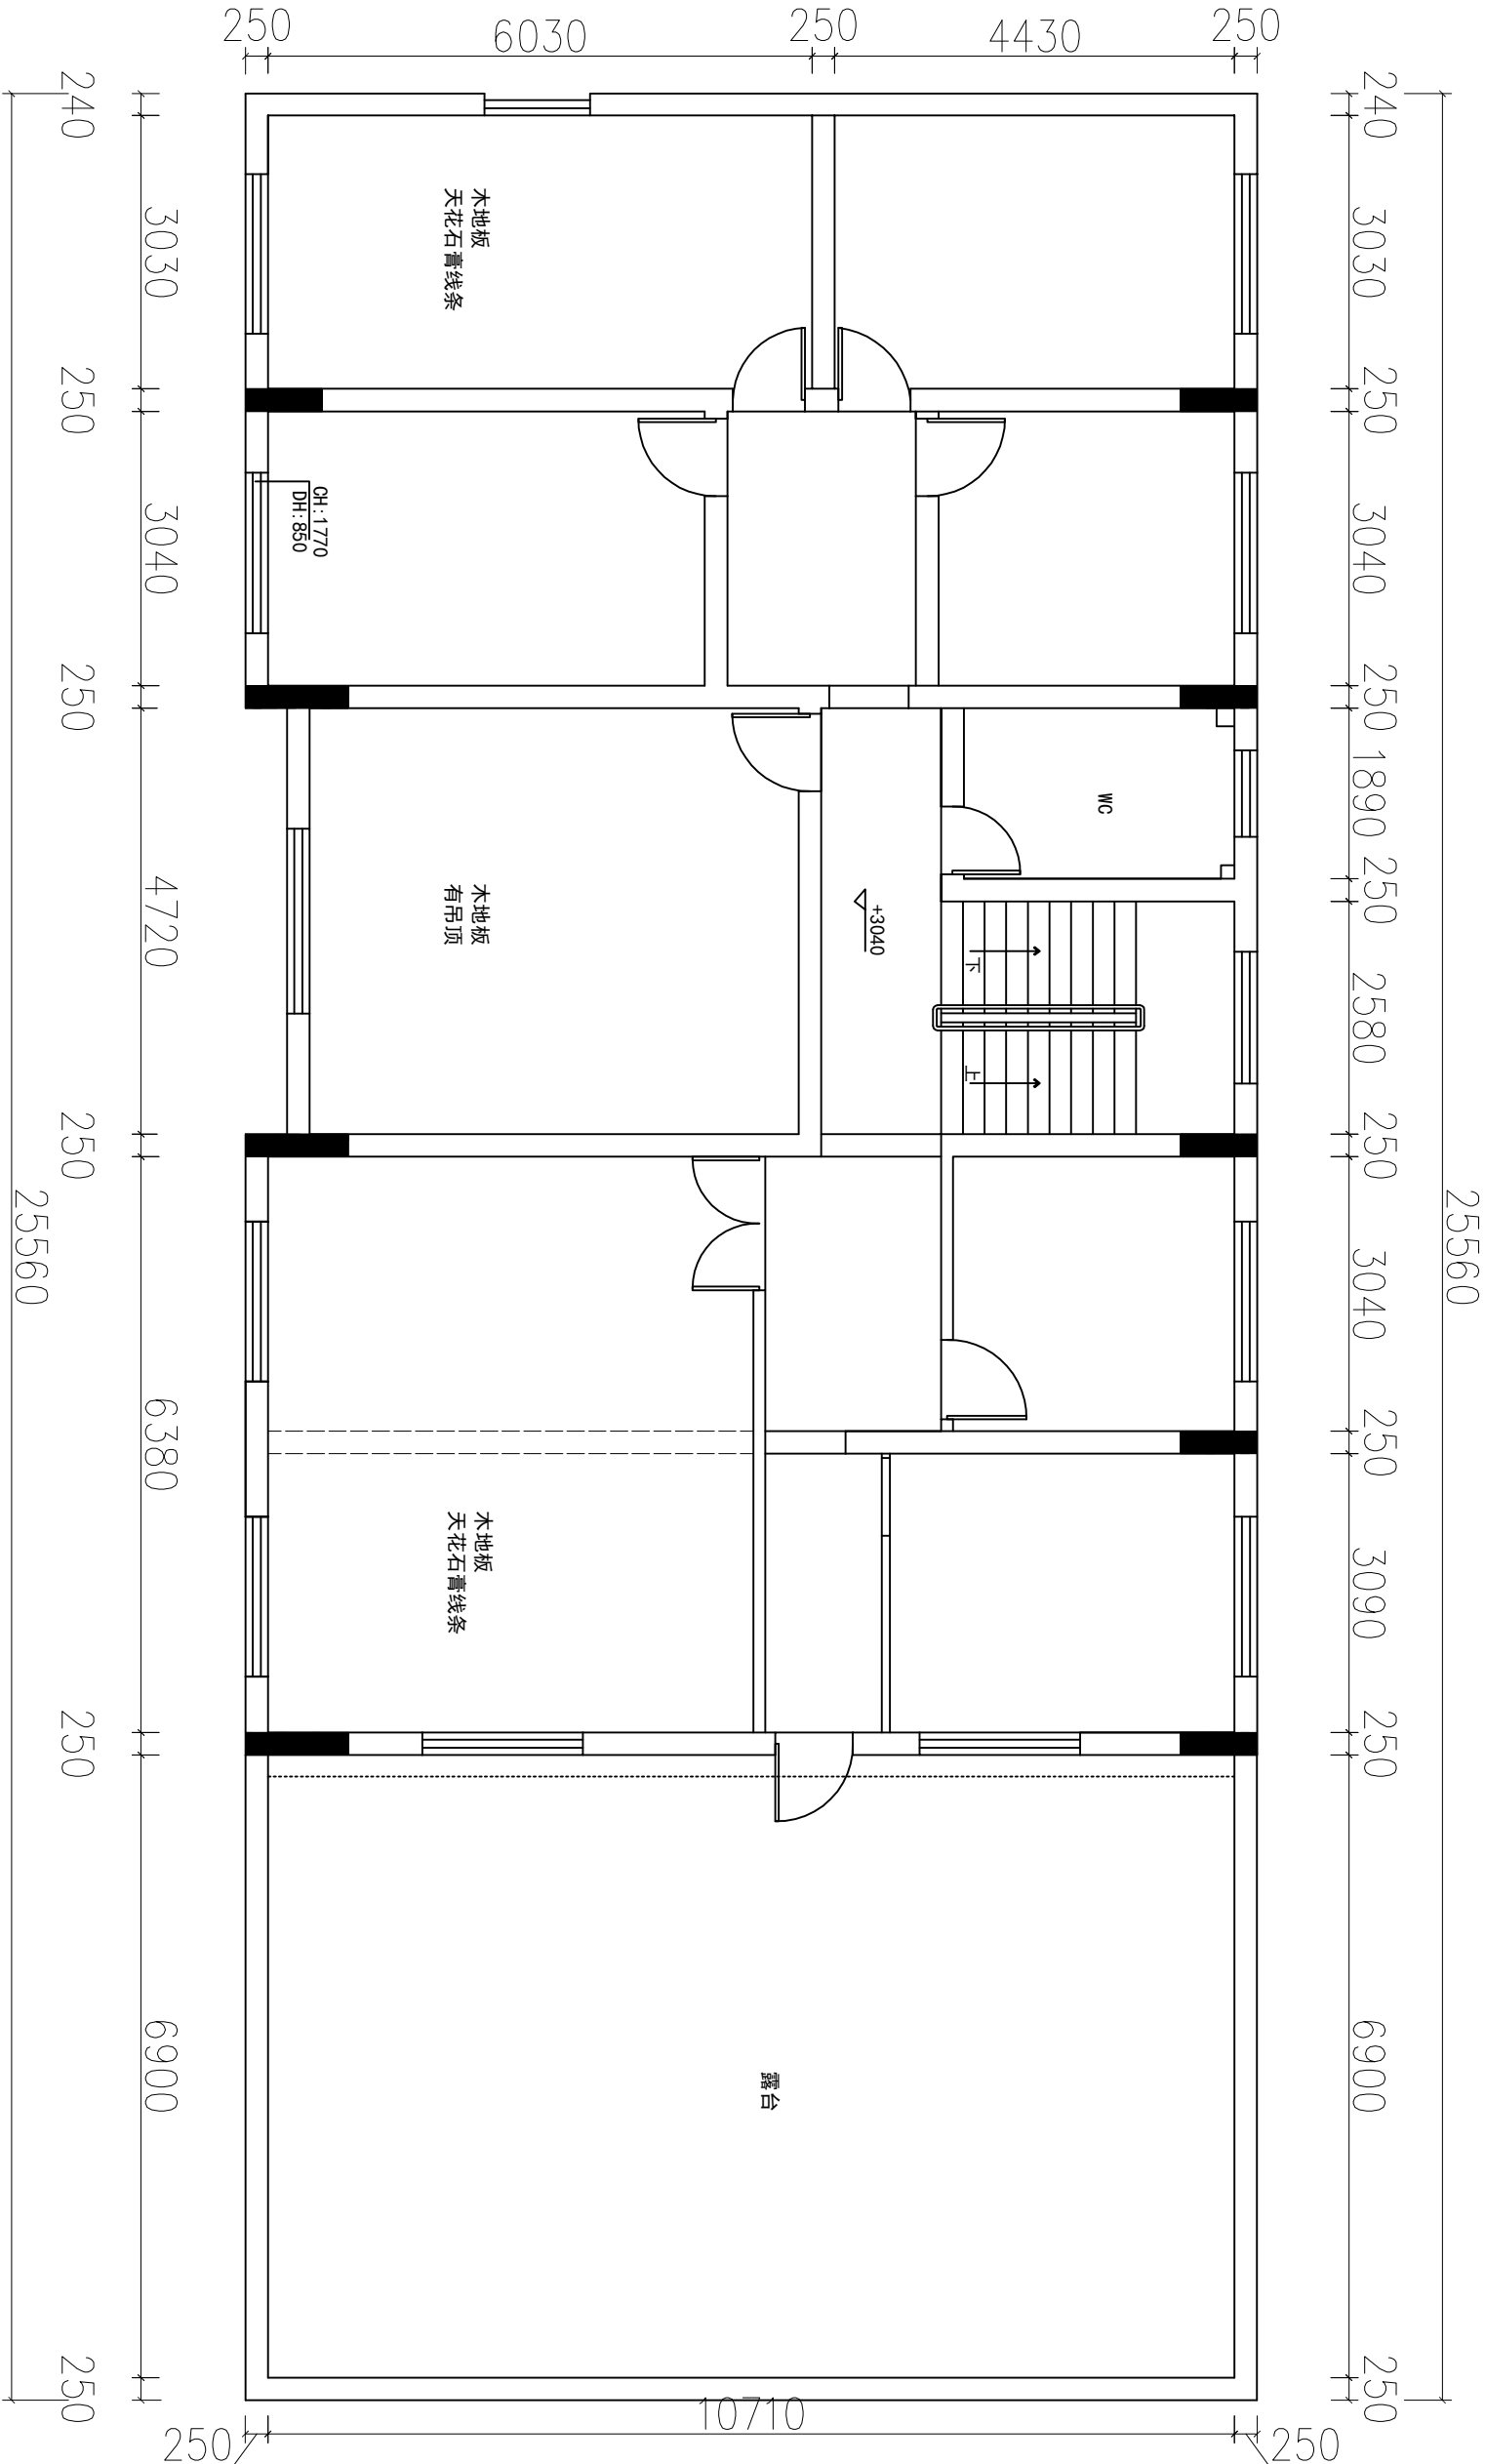

二层S=205m² 露台S=80m²

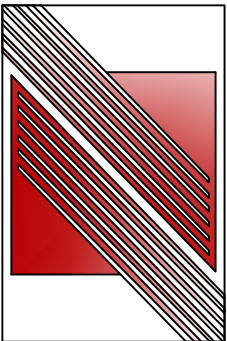


万家灯火装饰


业主签名:

说明:

- 1、图中尺寸均以毫米计算
- 2、施工时应以图纸标注为基准，如与现场尺寸有误差，局部调整。
- 3、本设计经业主同意签字为施工依据。
- 4、本设计要求局部改动，应以甲、乙双方认可，以变更通知书为准。
- 5、本工程所施工范围所含范围为准，增减项目以变更通知书为依据。

工程名称:	北苑社区办公用房		
设计:	郭晶晶		
制图:	郭晶晶		
审核:	赵 二		
报价:			
监 理:			
比 例:	1 : 80		
图纸编号:	二层规划布置图		
电 话	0514-86857881		

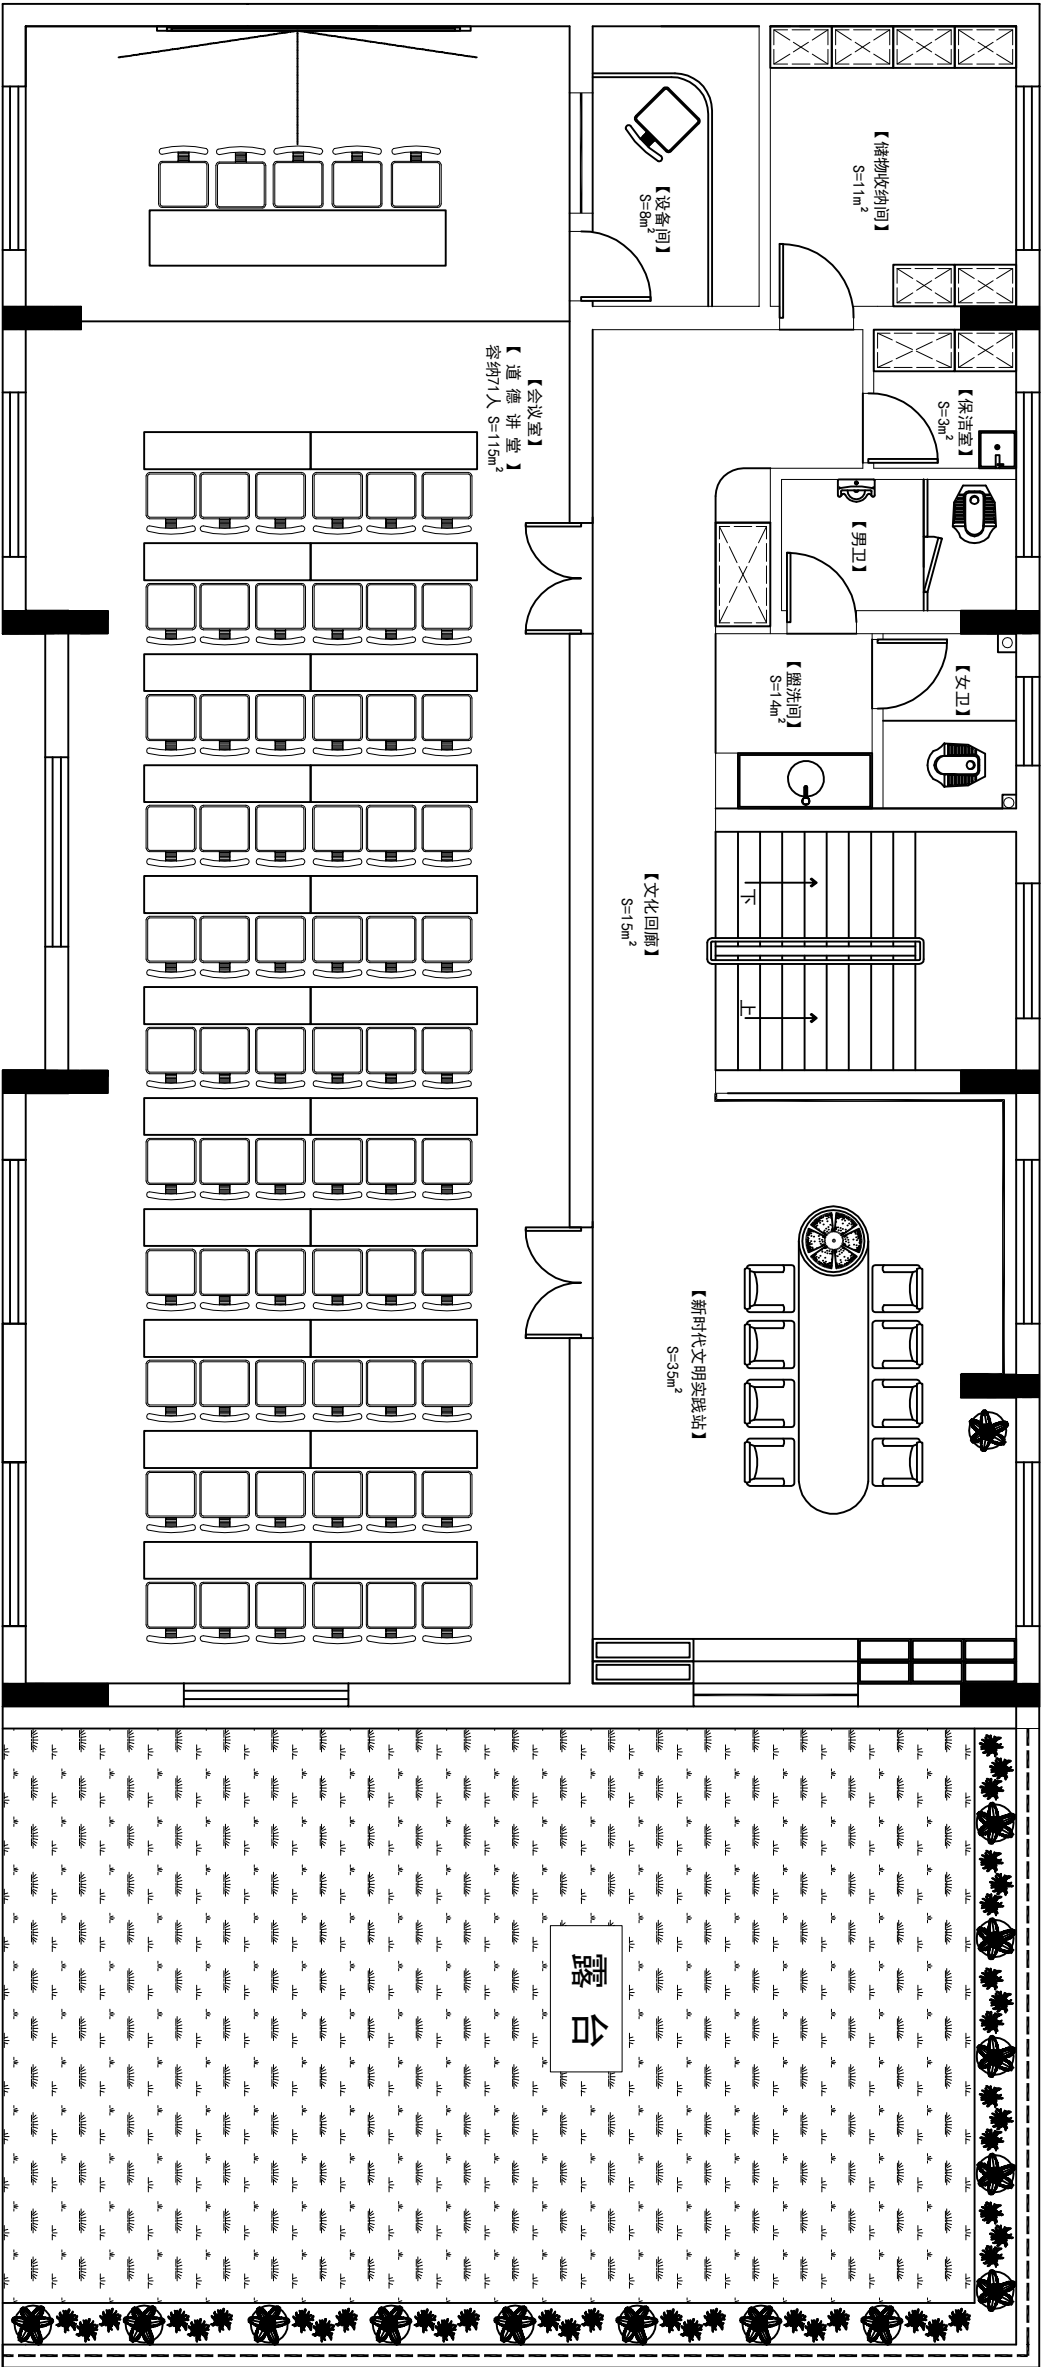

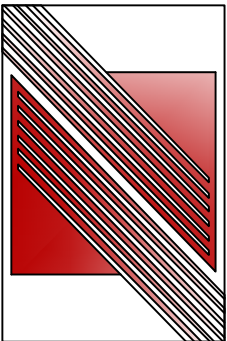


万家灯火装饰


业主签名:

说明:

- 1、图中尺寸均 以毫米计算
- 2、施工时应以图纸标注为基准，如与现场尺寸有误差，局部调整。
- 3、本设计经业主同意签字为施工依据。
- 4、本设计要求局部改动，应以甲、乙双方认可，以变更通知书为准。
- 5、本工程所施工范围所含范围为准，增减项目以变更通知书为依据。

工程名称:		北苑社区办公用房
设计:	郭晶晶	
制图:	郭晶晶	
审核:	赵 二	
报价:		
监 理:		
比 例:	1 : 80	
图纸编号:	二层家具尺寸图	
电 话	0514-86857881	

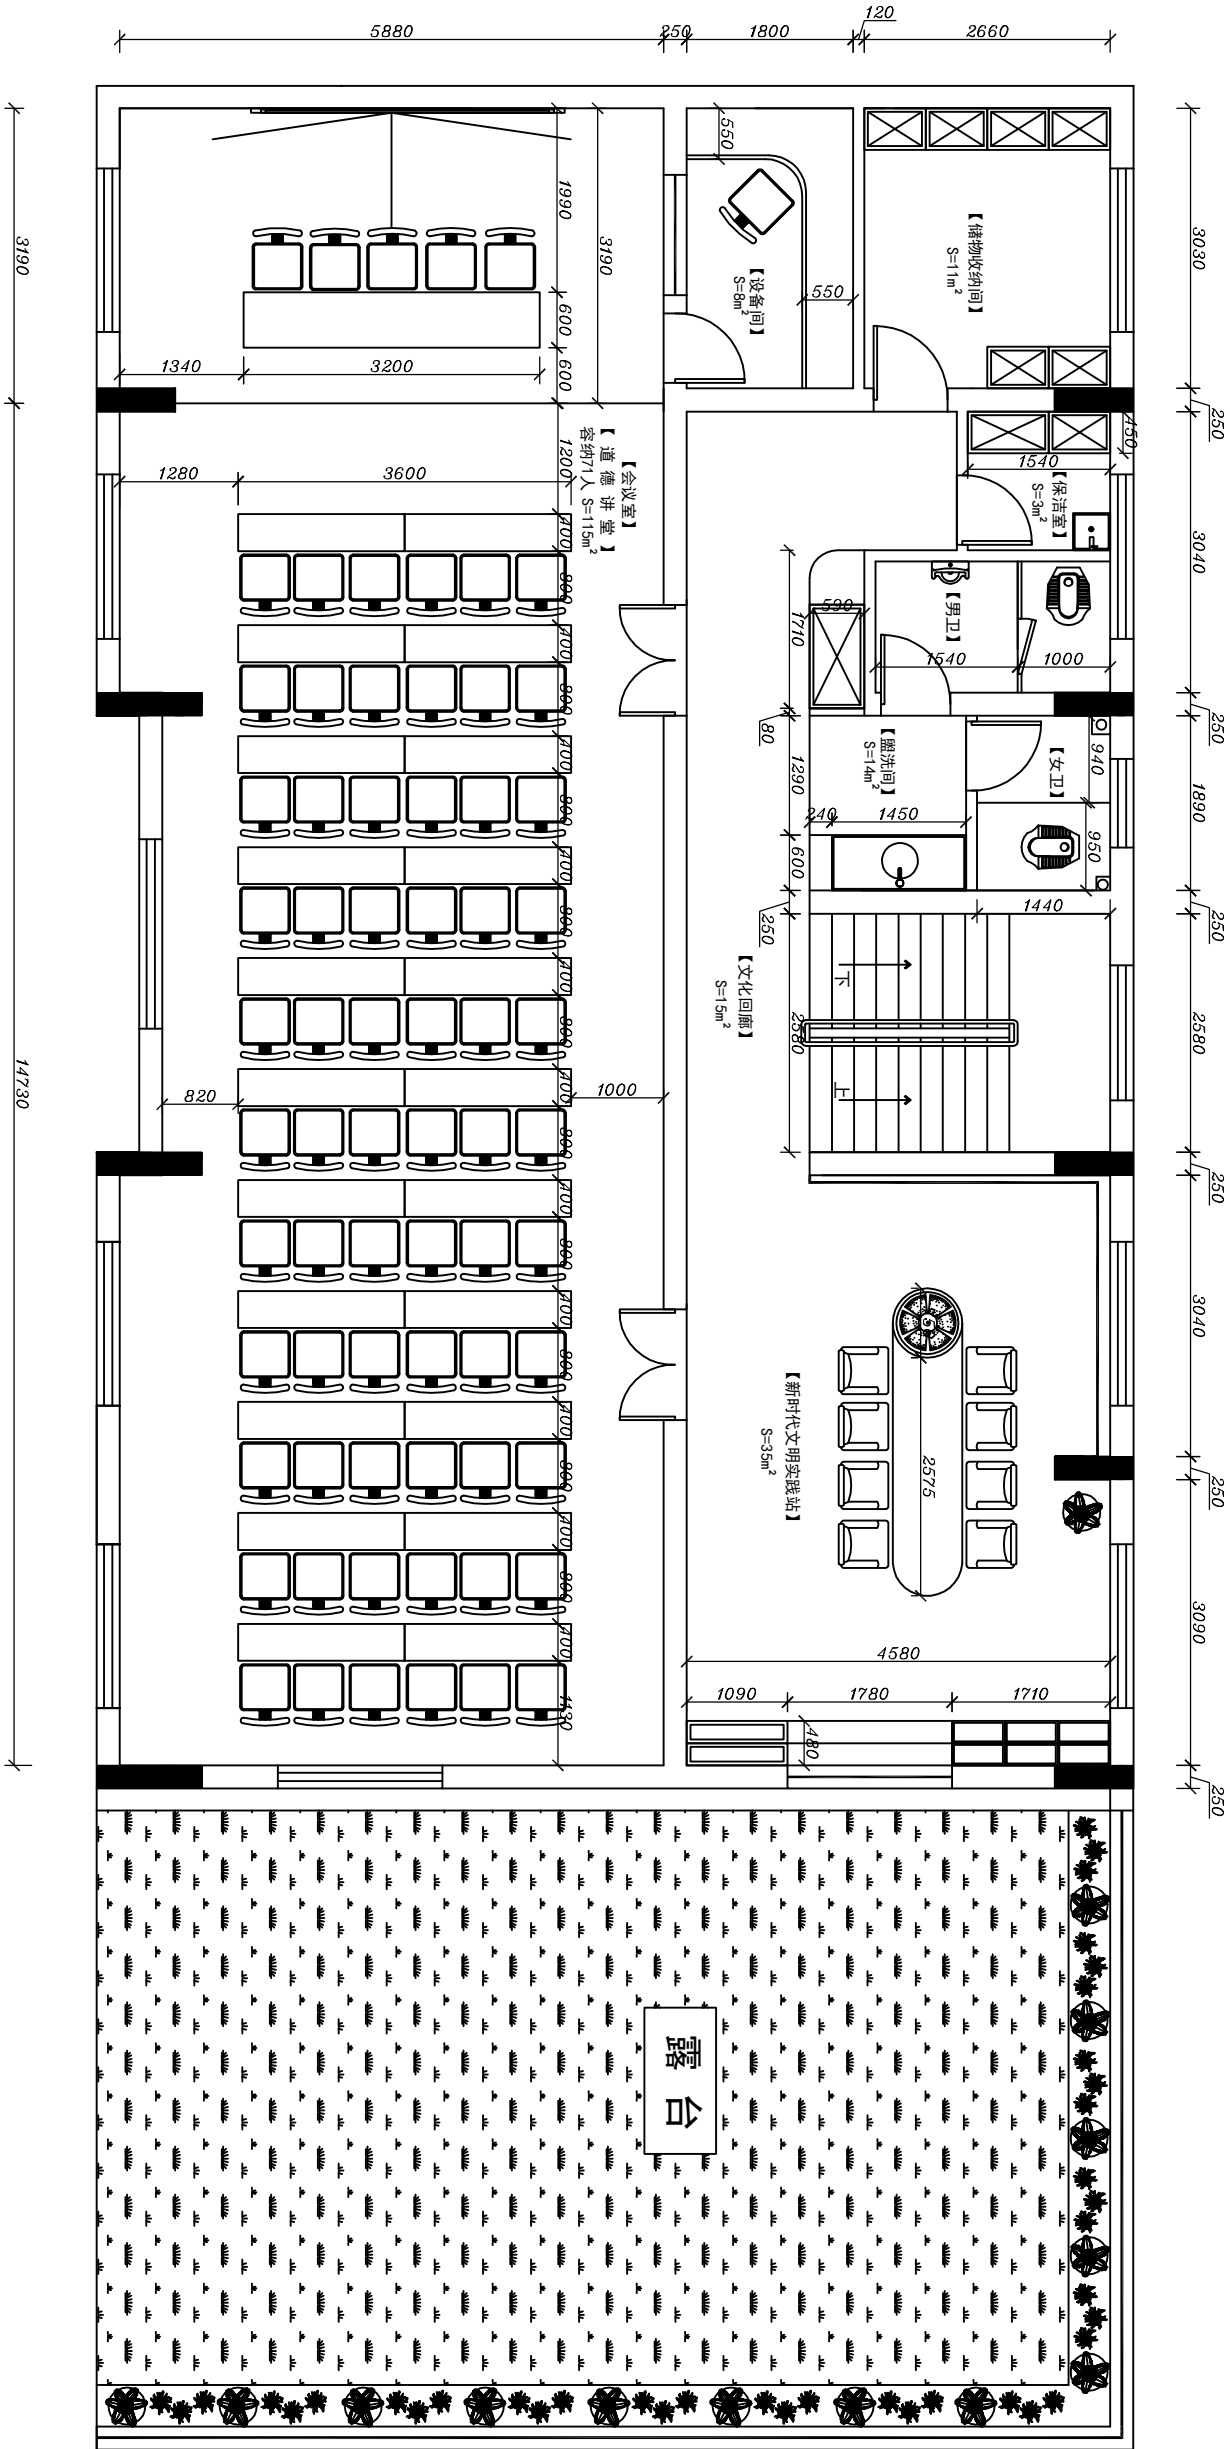

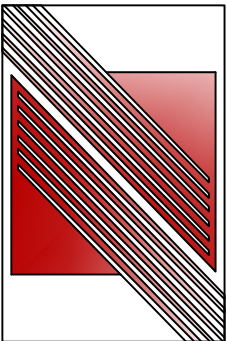


万家灯火装饰

业主签名:

说明:

- 1、图中尺寸均 以毫米计算
- 2、施工时应以图纸标注为基准，如与现场尺寸有误差，局部调整。
- 3、本设计经业主同意签字为施工依据。
- 4、本设计要求局部改动，应以甲、乙双方认可，以变更通知书为准。
- 5、本工程所施工范围所含范围为准，增减项目以变更通知书为依据。

工程名称:		北苑社区办公用房
设计:	郭晶晶	
制图:	郭晶晶	
审核:	赵 二	
报价:		
监 理:		
比 例:	1:80	
图纸编号:	二层插座布置图	
电 话	0514-86857881	

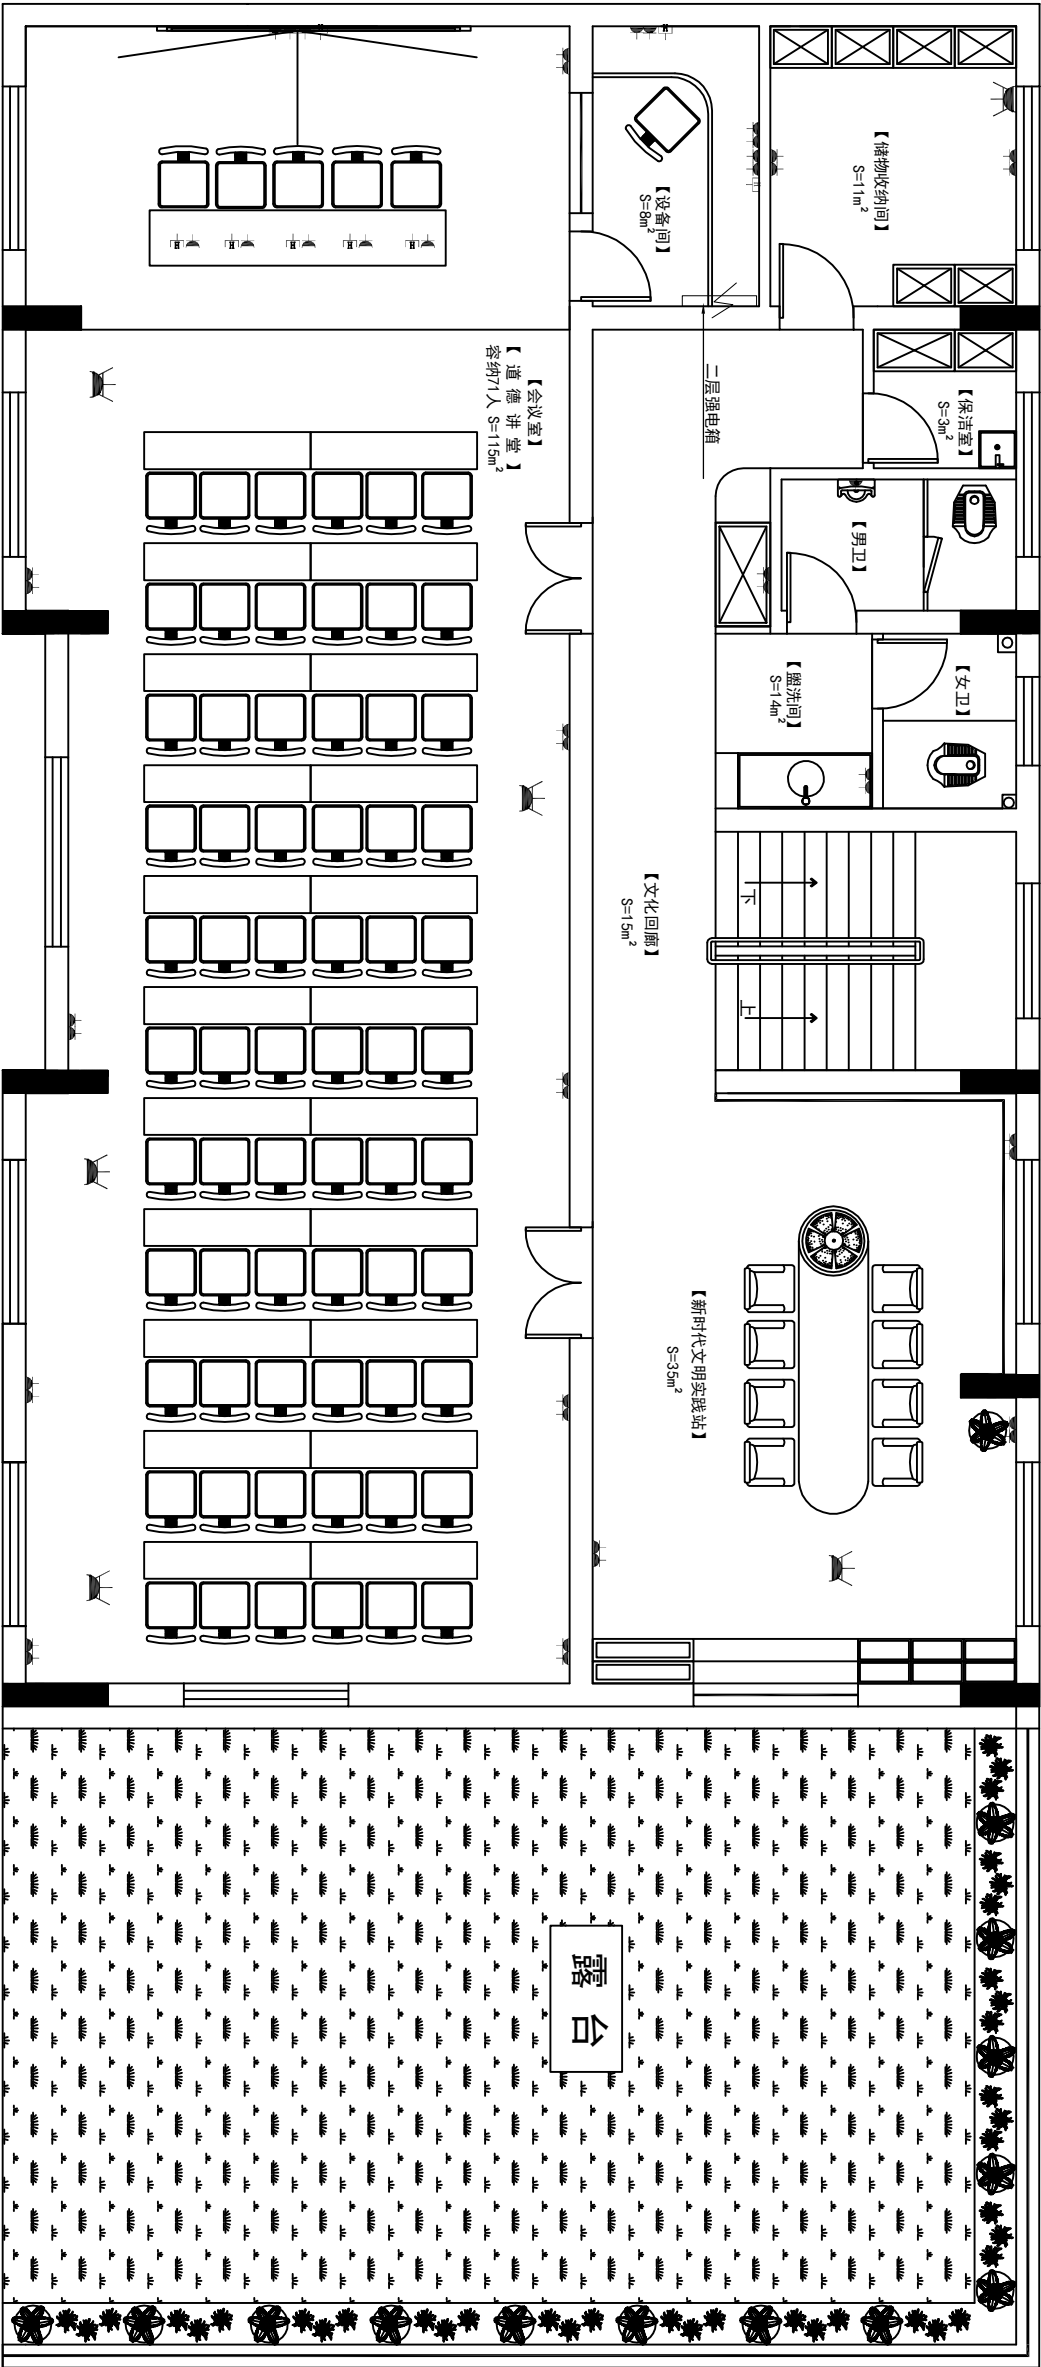

明细表

符号	内容	符号	内容
	暗装二三插座		电视插座
	暗装空调插座		电脑网络插座
	电话插座		



万家灯火装饰

业主签名:

说明:

- 1、图中尺寸均 以毫米计算
- 2、施工时应以图纸标注为基准，如与现场尺寸有误差，局部调整。
- 3、本设计经业主同意签字为施工依据。
- 4、本设计要求局部改动，应以甲、乙双方认可，以变更通知书为准。
- 5、本工程所施工范围所含范围为准，增减项目以变更通知书为依据。

工程名称: 北苑社区办公用房

设计: 郭晶晶

制图: 郭晶晶

审核: 赵 二


报价:

监 理:

比 例: 1 : 80

图纸编号: 二层水路布置图

电 话 0514-86857881

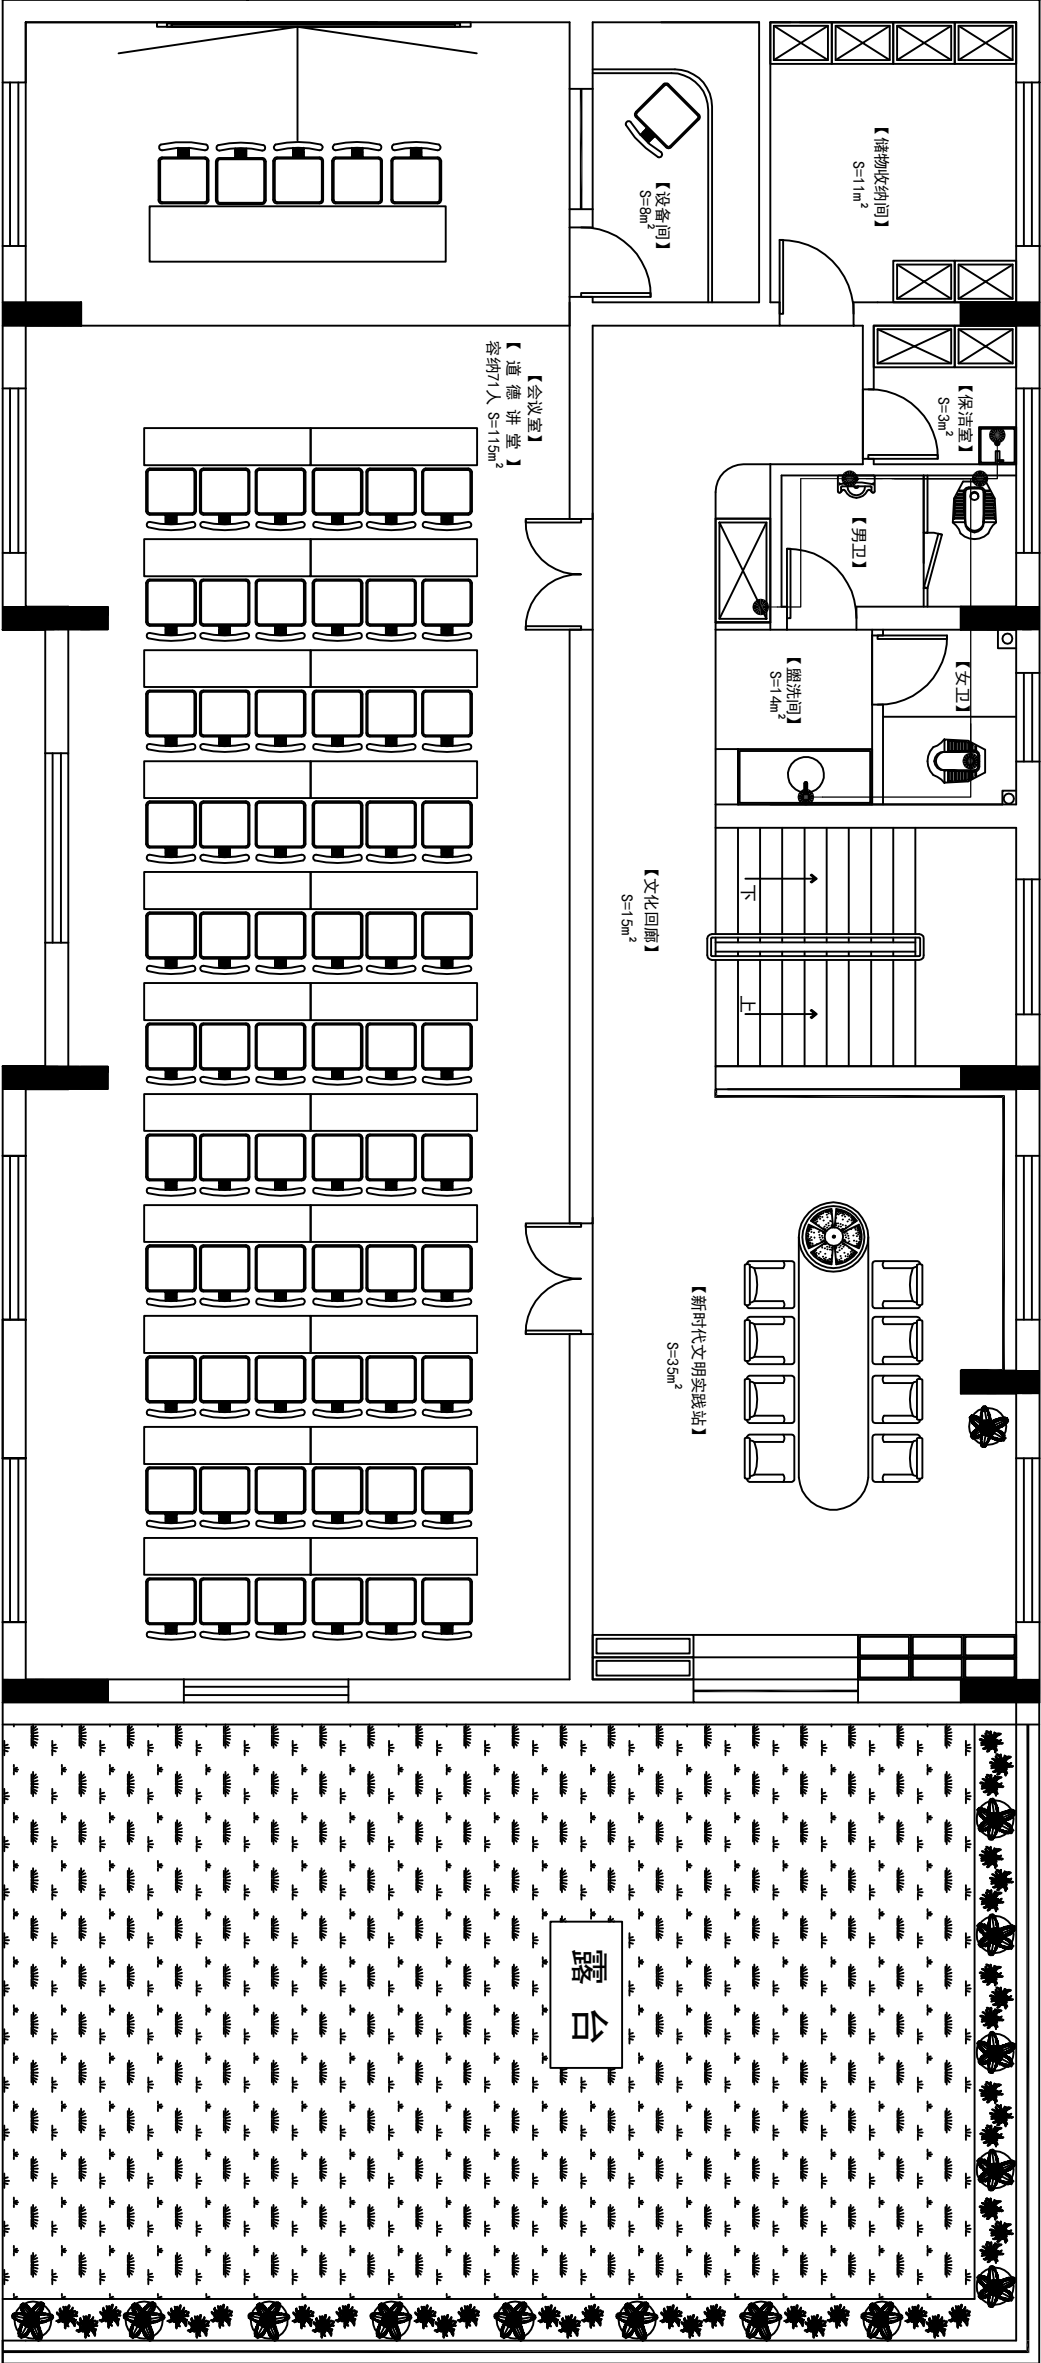




万家灯火装饰

业主签名:

说明:

- 1、图中尺寸均以毫米计算
- 2、施工时应以图纸标注为基准，如与现场尺寸有误差，局部调整。
- 3、本设计经业主同意签字为施工依据。
- 4、本设计要求局部改动，应以甲、乙双方认可，以变更通知书为准。
- 5、本工程所施工范围所含范围为准，增减项目以变更通知书为依据。

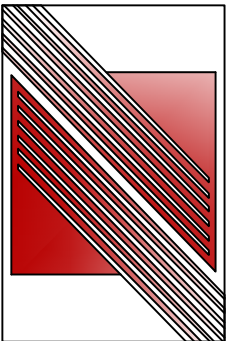


万家灯火装饰

业主签名:

说明:

- 1、图中尺寸均 以毫米计算
- 2、施工时应以图纸标注为基准，如与现场尺寸有误差，局部调整。
- 3、本设计经业主同意签字为施工依据。
- 4、本设计要求局部改动，应以甲、乙双方认可，以变更通知书为准。
- 5、本工程所施工范围所含范围为准，增减项目以变更通知书为依据。

工程名称:		北苑社区办公用房
设计:	郭晶晶	
制图:	郭晶晶	
审核:	赵 二	
报价:		
监 理:		
比 例:	1 : 80	
图纸编号:	二层地面材质说明图	
电 话	0514-86857881	

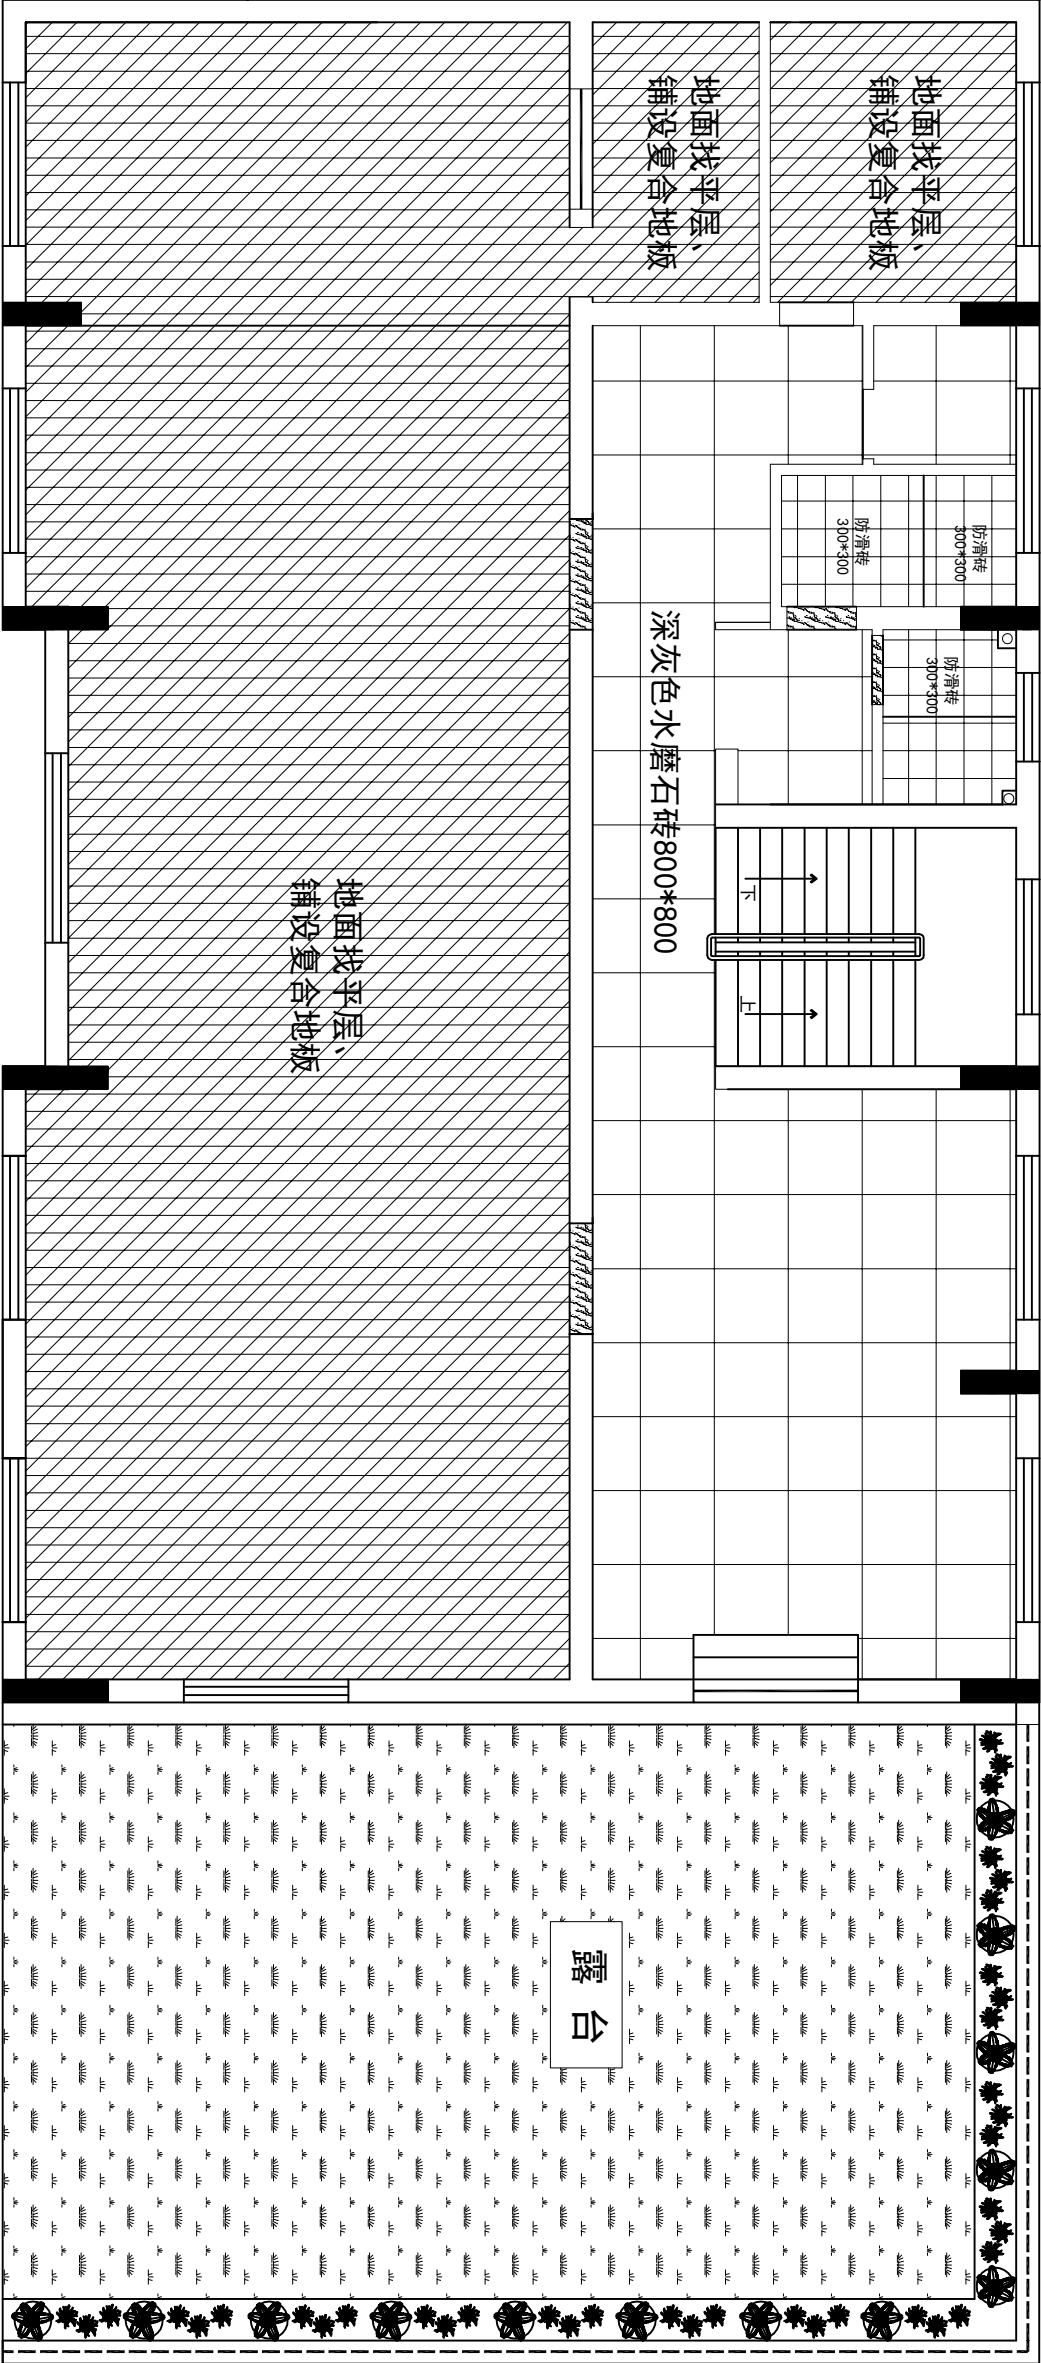



万家灯火装饰


业主签名:

说明:

- 1、图中尺寸均以毫米计算
- 2、施工时应以图纸标注为基准，如与现场尺寸有误差，局部调整。
- 3、本设计经业主同意签字为施工依据
- 4、本设计要求局部改动，应以甲、乙双方认可，以变更通知书为准。
- 5、本工程所施工范围所含范围为准，增减项目以变更通知书为依据。

工程名称:	北苑社区办公用房
设计:	郭晶晶
制图:	郭晶晶
审核:	赵 二
报价:	
监 理:	
比 例:	1:80
图纸编号:	二层装饰说明图
电 话	0514-86857881

由 Autodesk 教育版产品制作

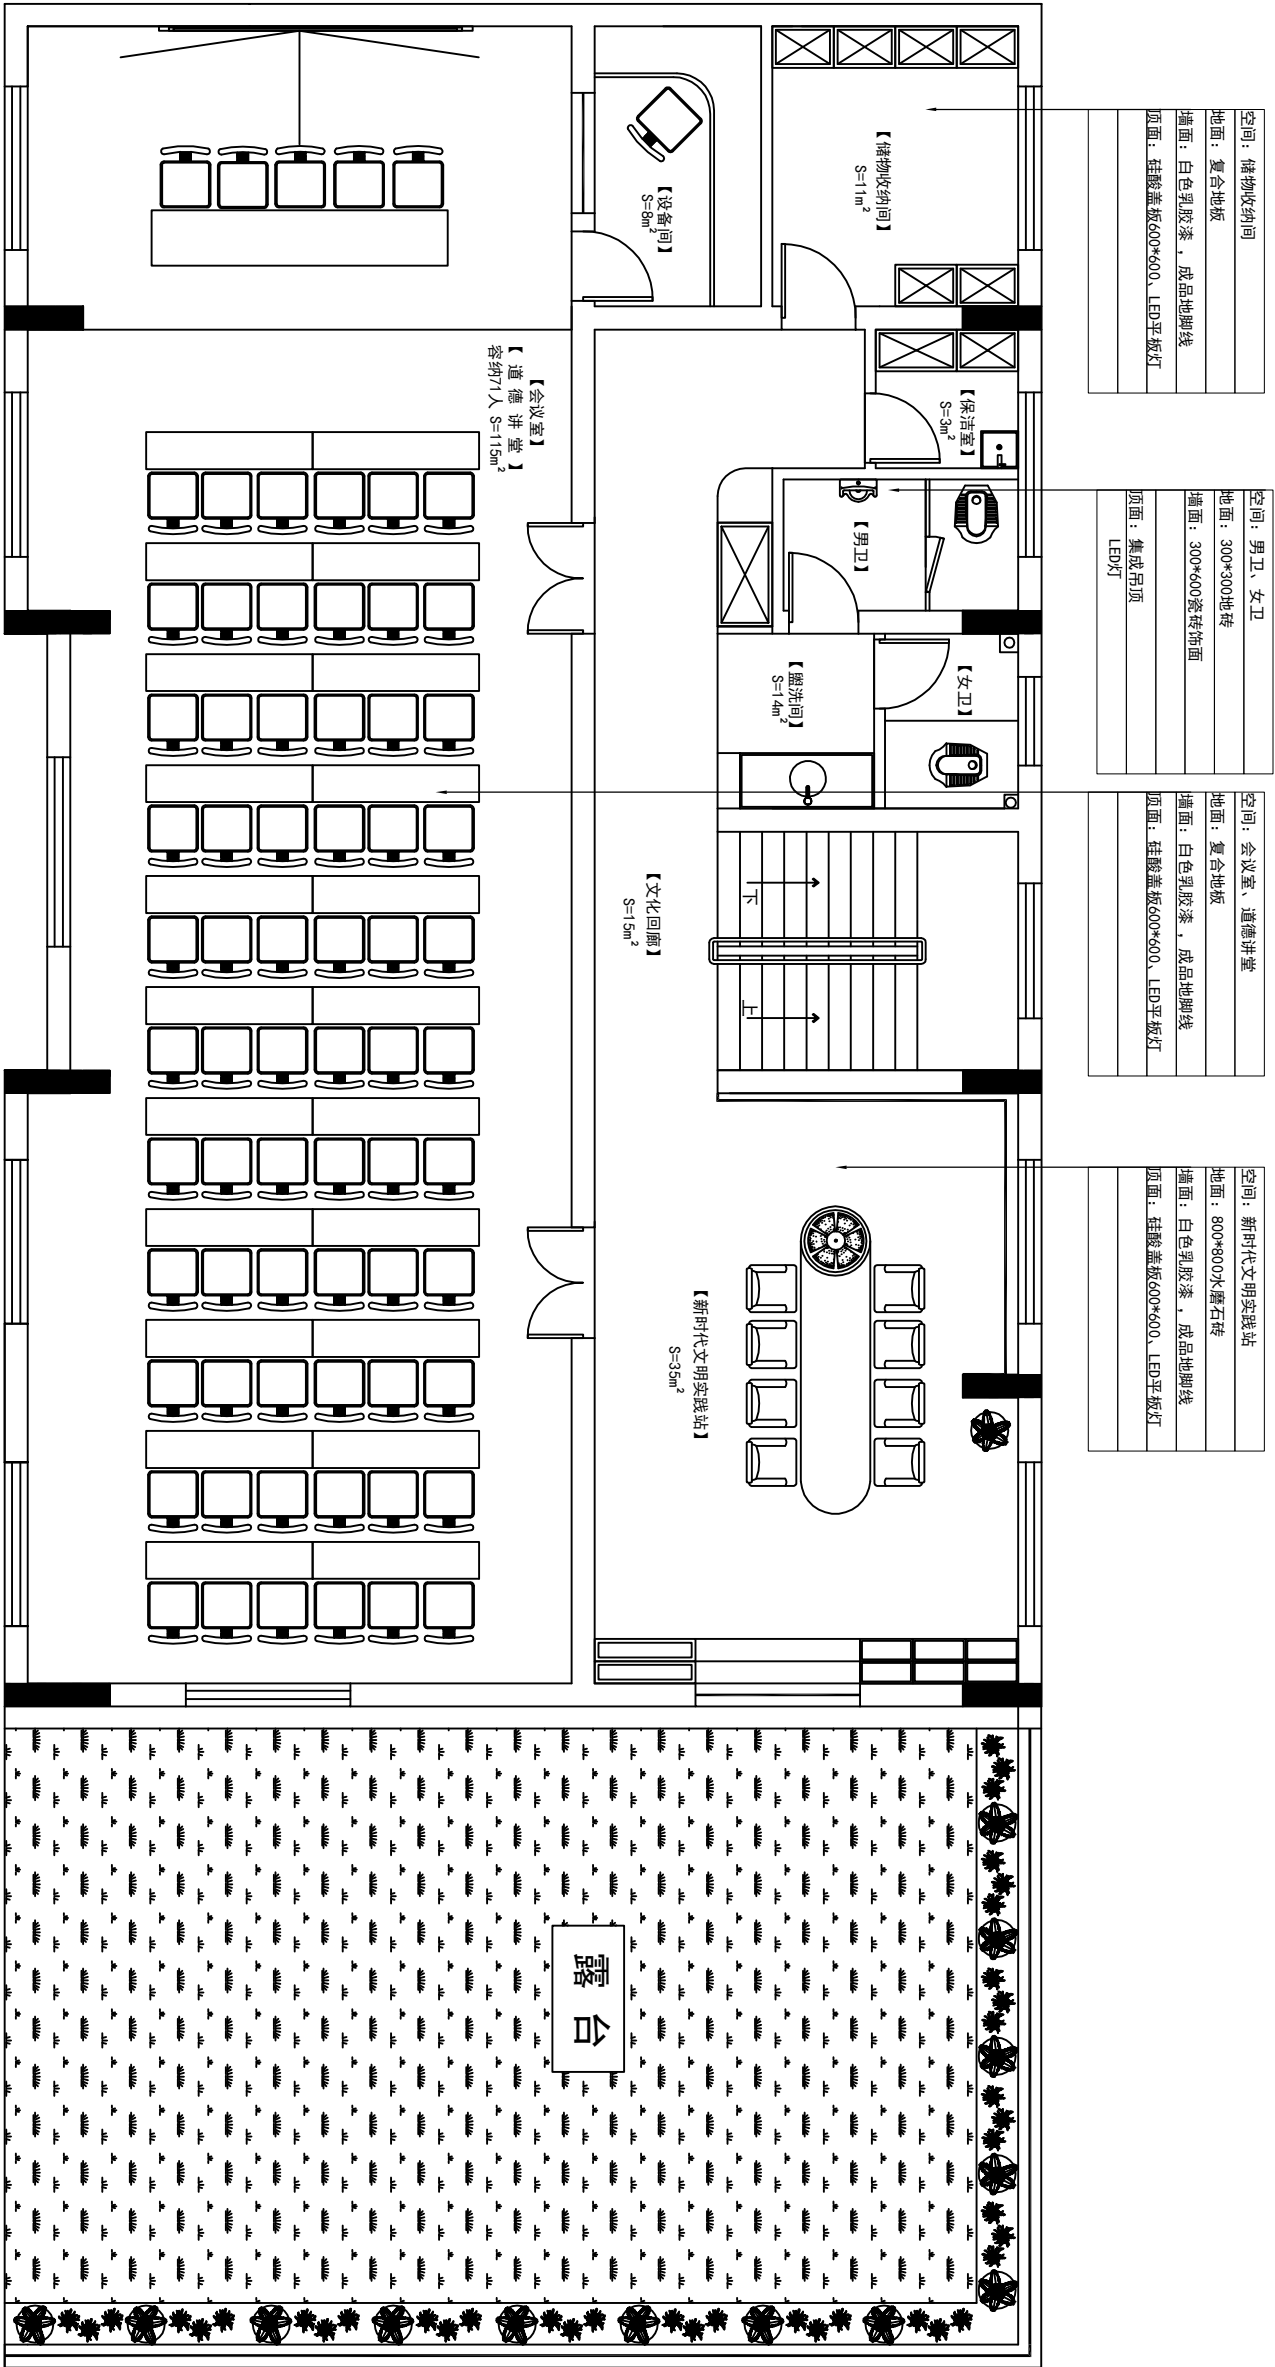



业主签名:_____

1、图中尺寸均以毫米计算

2、施工时应以图纸标注为基准，如与现场尺寸有误差，局部调整。


3、本设计经业主同意签字为施工依据。


4、本设计要求局部改动，应以甲、乙双方认可，以变更通知书为准。

5、本工程所施工范围所含范围为准,增减项目以变更通知书为依据。

工程名称:	北苑社区办公用房
设计:	郭晶晶
制图:	郭晶晶
审核:	赵 二
报价:	
监 理:	
比 例:	1 : 80
图纸编号:	二层开关布置图
电 话	0514-86657881

符号	内容	符号	内容
	单联暗装一位开关		双联暗装一位开关
	单联暗装二位开关		双联暗装一位开关
	单联暗装三位开关		双联暗装三位开关

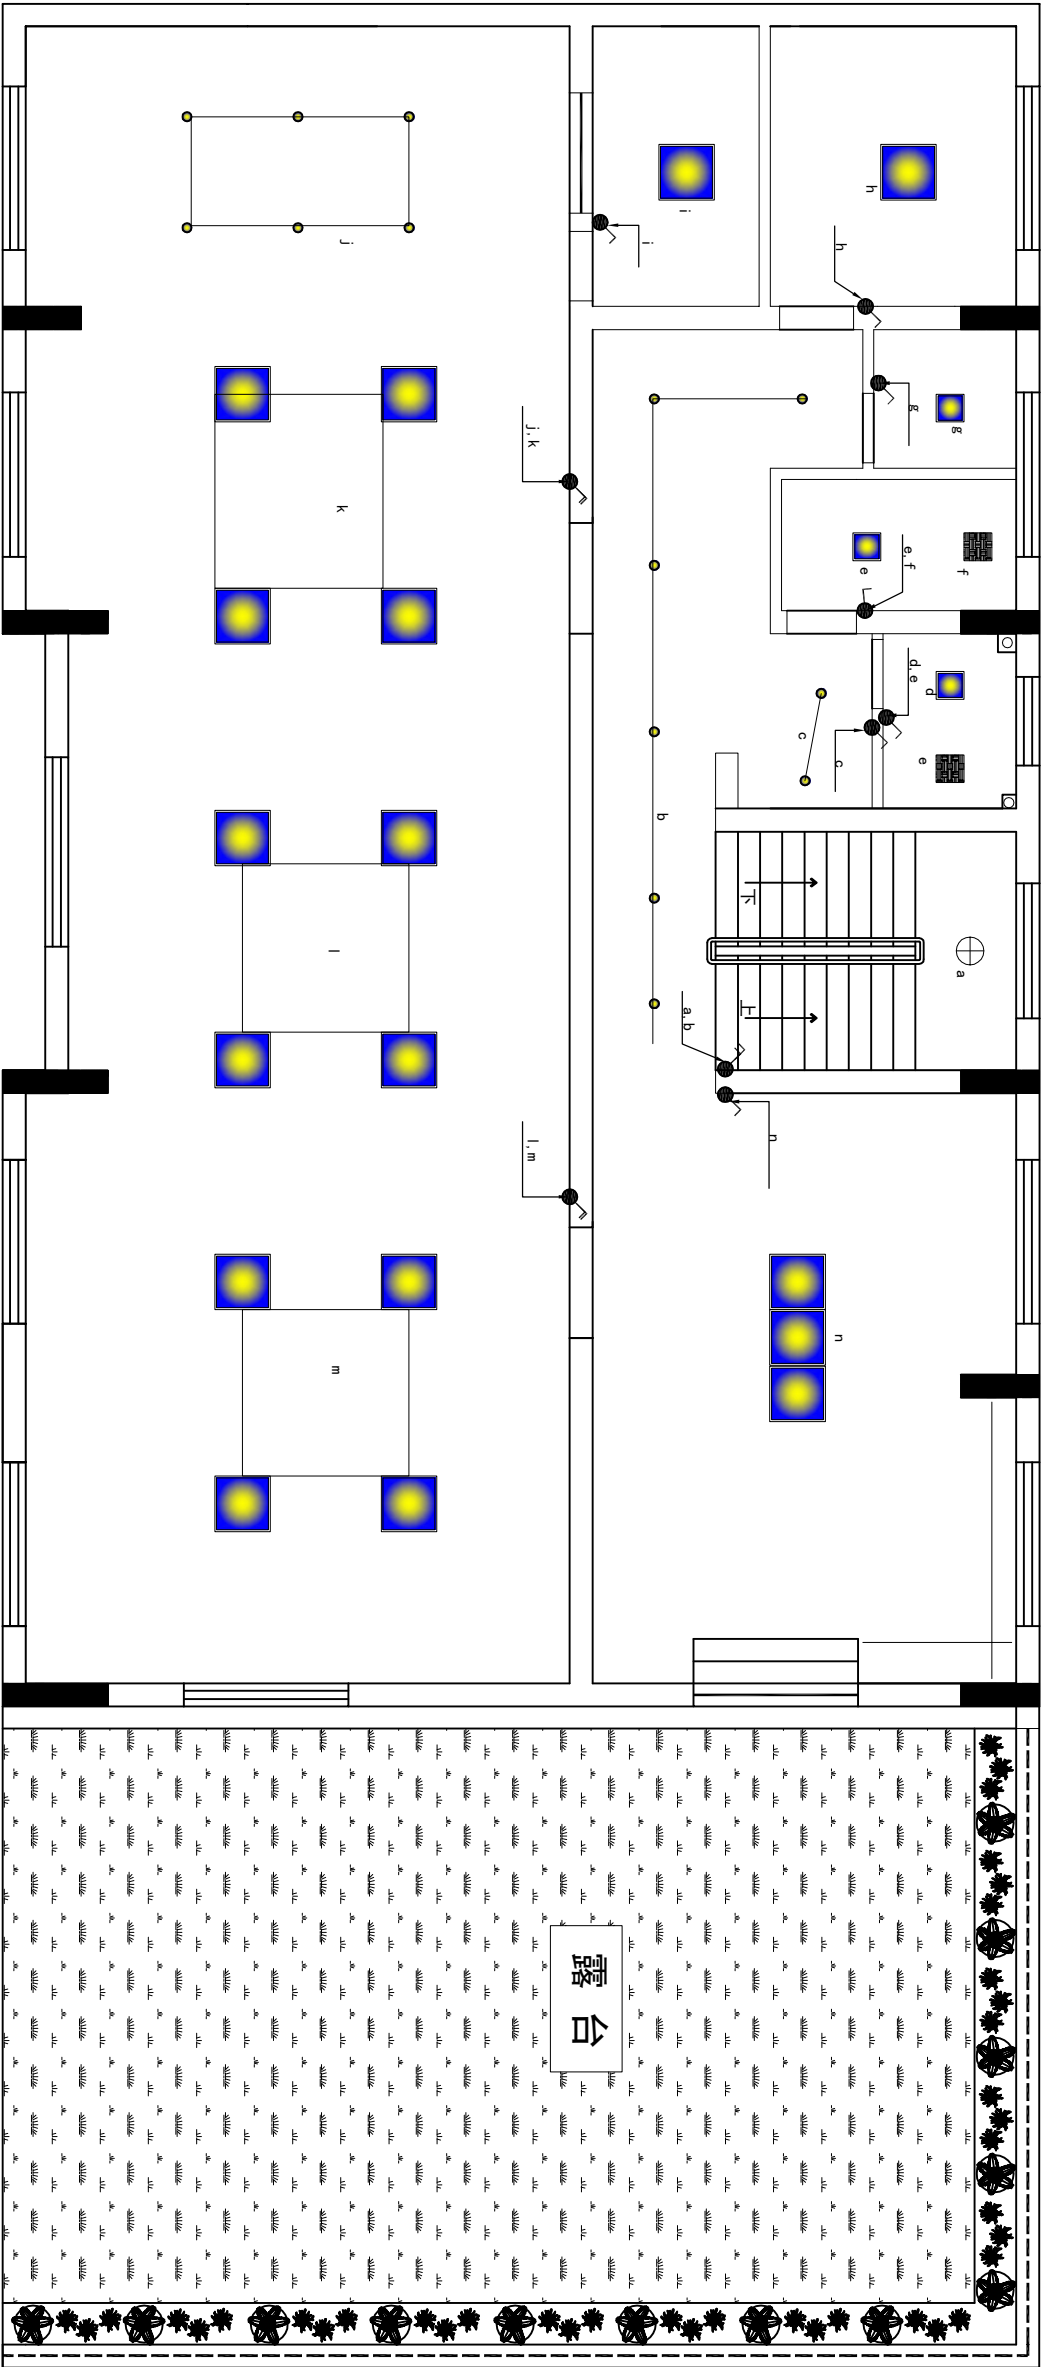

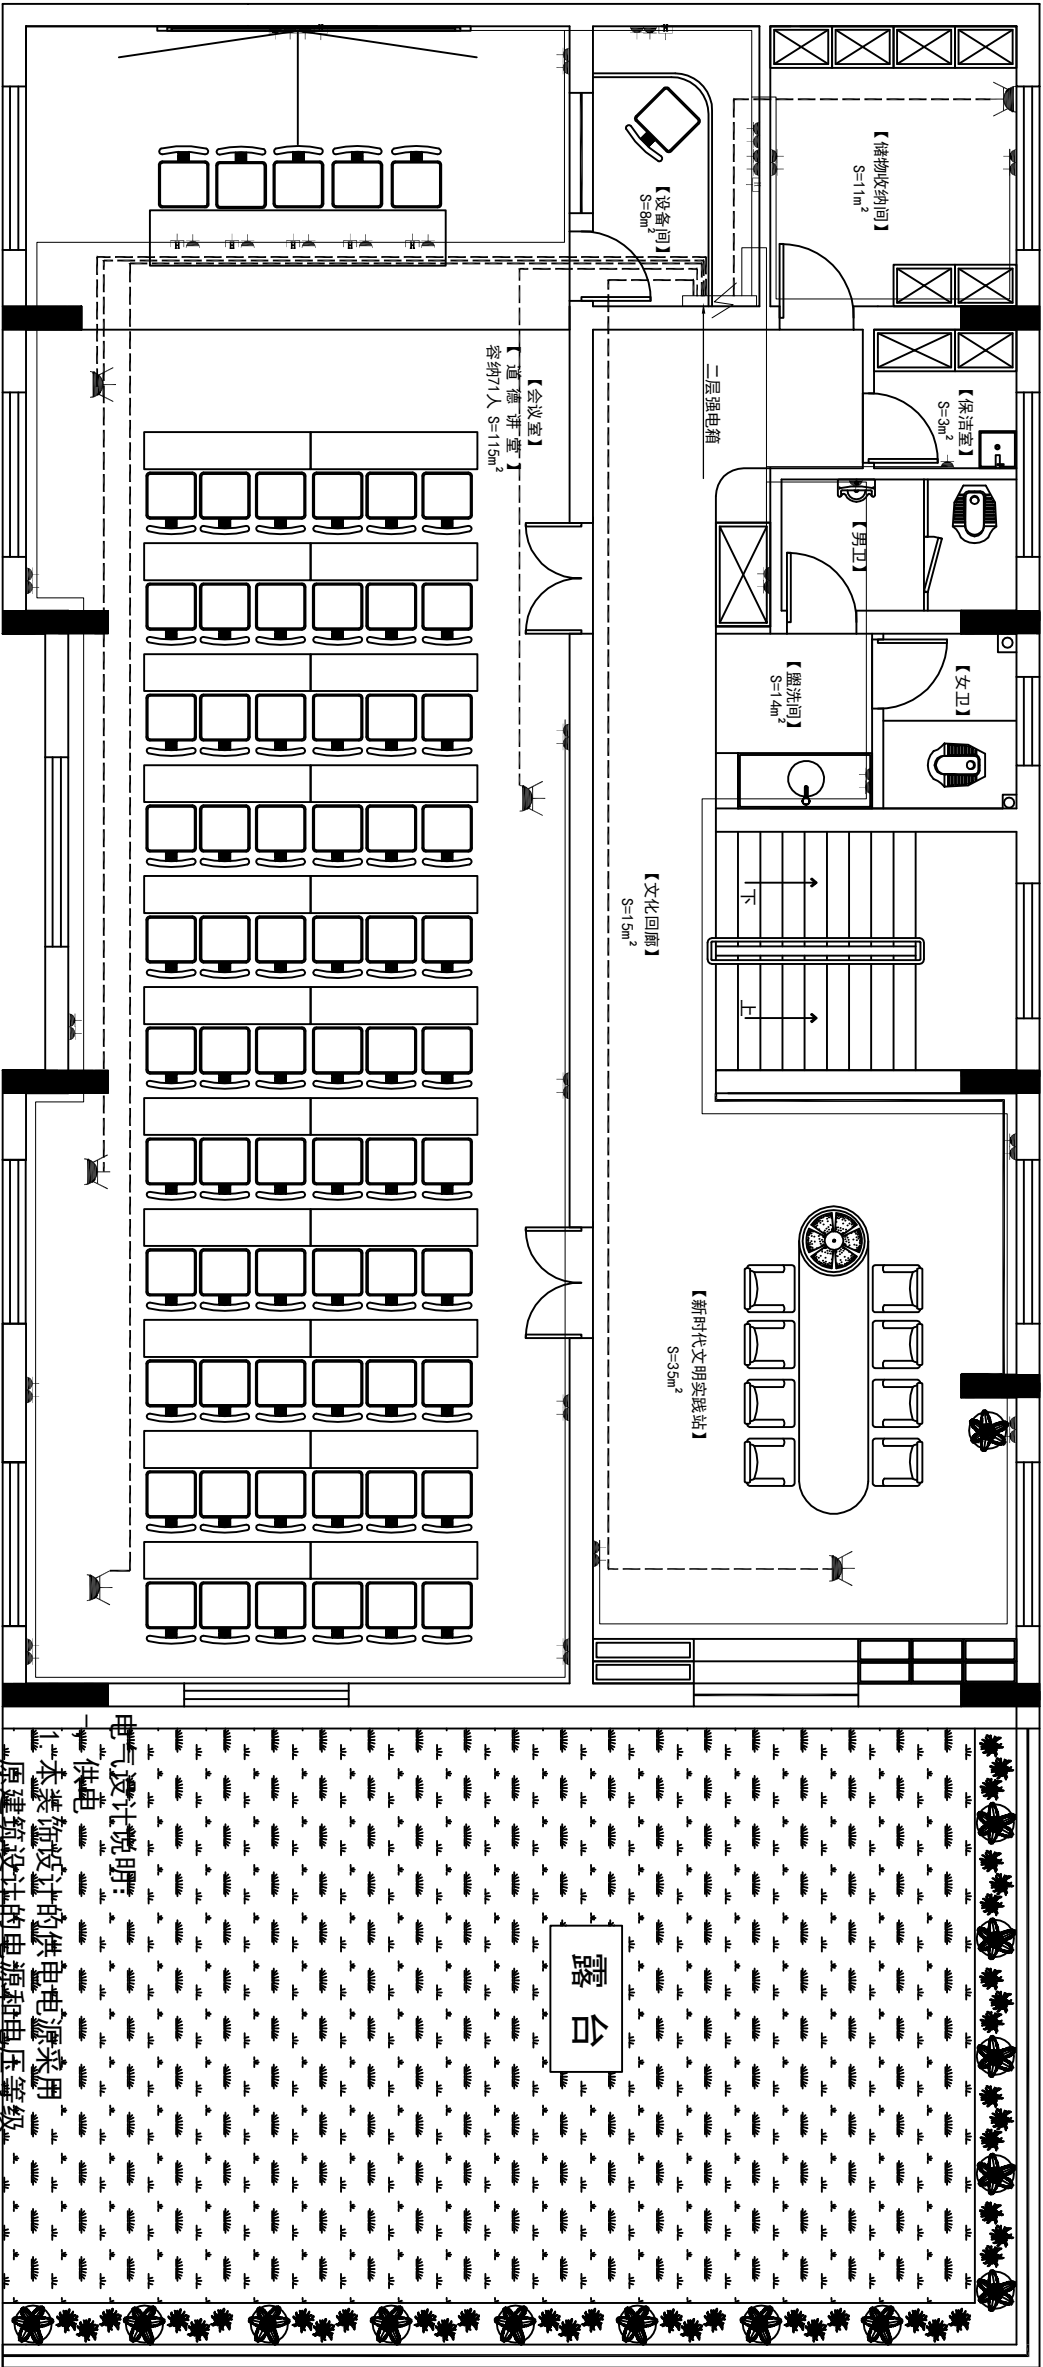

电气设计说明:

1. 本工程设计供电电源采用原建筑设计电源和电压等级。

- 2. 配电箱位置放在储藏间。
- 3. 配电箱回路开关整定及箱体规格按照本设计要求选用开关厂定型产品。箱体选用开关单元数与开关回路数相接近的箱体，但至少应预留三个单元的备用空格。

二、线路敷设


- 1. 室内所有装修线路均采用穿PVC阻燃管吊顶内或埋地，埋墙敷设。

2. 图管径的线径为:

- A. 1. 5mm平方及2. 5mm平方导线1--3根共管时，管径采用直径16；4根共管时，管径采用直径20；5-6根共管时，管径采用直径25；7--8根共管时，管径采用直径32。
- B. PVC管内穿线总量不超PVC线管的管径截面的40%
- C. 强弱电电线分管敷设

三、其他

- 1. 所有灯具准确位置参考现场定位。
- 2. 所有插座均选用安全型插座。所有未标明导线的插座线路均采用三根线。
- 3. 接地保护采用原建筑保护接地系统。
- 4. 图中未尽事项均按现场行业规范的要求施工和验收。
- 5. 一层一电箱分路控制

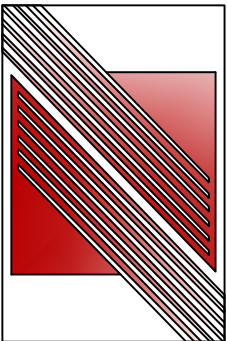


万家灯火装饰

业主签名:

说明:

- 1、图中尺寸均 以毫米计算
- 2、施工时应以图纸标注为基准，如与现场尺寸有误差，局部调整。
- 3、本设计经业主同意签字为施工依据。
- 4、本设计要求局部改动，应以甲、乙双方认可，以变更通知书为准。
- 5、本工程所施工范围所含范围为准，增减项目以变更通知书为依据。

工程名称:	北苑社区办公用房
设计:	郭晶晶
制 图:	郭晶晶
审 核:	赵 二
报 价:	
监 理:	
比 例:	1 : 80
图纸编号:	二层插座线路图
电 话	0514-86857881

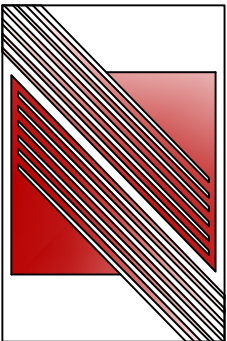


万家灯火装饰

业主签名:


说明:

- 1、图中尺寸均 以毫米计算
- 2、施工时应以图纸标注为基准，如与现场尺寸有误差，局部调整。
- 3、本设计经业主同意签字为施工依据。
- 4、本设计要求局部改动，应以甲、乙双方认可，以变更通知书为准。
- 5、本工程所施工范围所含范围为准，增减项目以变更通知书为依据。

工程名称:		北苑社区办公用房
设计:	郭晶晶	
制图:	郭晶晶	
审核:	赵 二	
报价:		
监 理:		
比 例:	1 : 80	
图纸编号:	三层原始结构图	
电 话	0514-86857881	

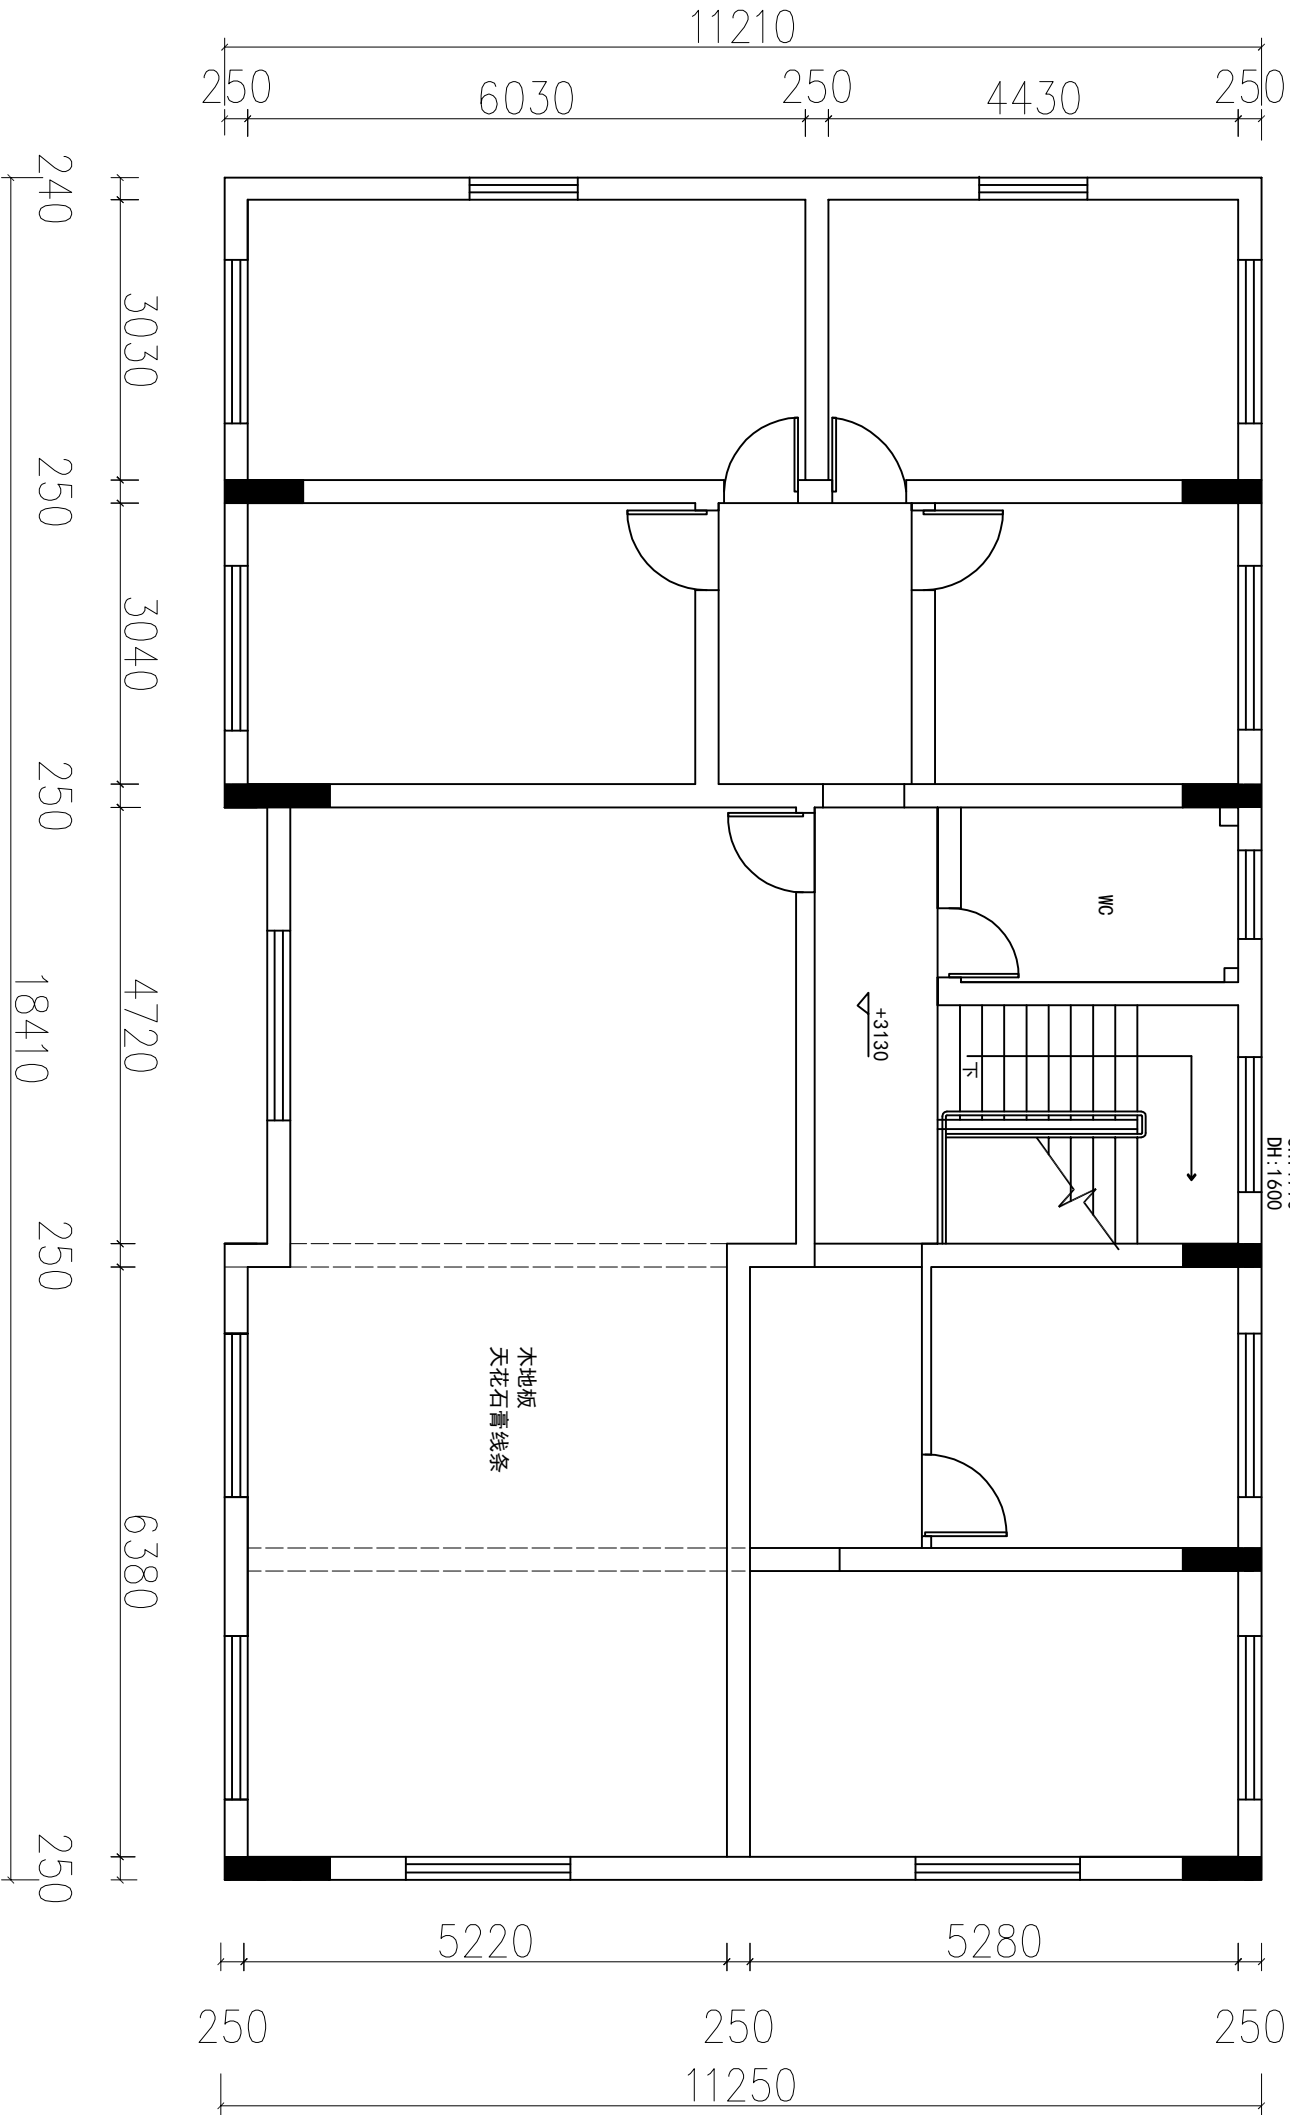

三层S=205m²

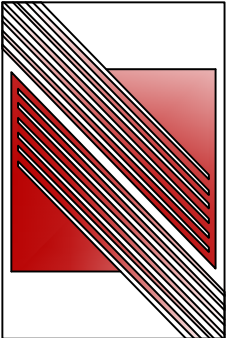

业主签名: _____

1、图中尺寸均以毫米计算


2、施工时应以图纸标注为基准，如与现场尺寸有误差，局部调整。


3、本设计经业主同意签字为施工依据。

4、本设计要求局部改动，应以甲、乙双方认可，以变更通知书为准。

5、本工程所施工范围所含范围为准,增减项目以变更通知书为依据。

工程名称:	北苑社区办公用房
设计:	郭晶晶
制图:	郭晶晶
审核:	赵 二
报价:	
监 理:	
比 例:	1:80
图纸编号:	三层规划布置图
电 话	0514-86857881

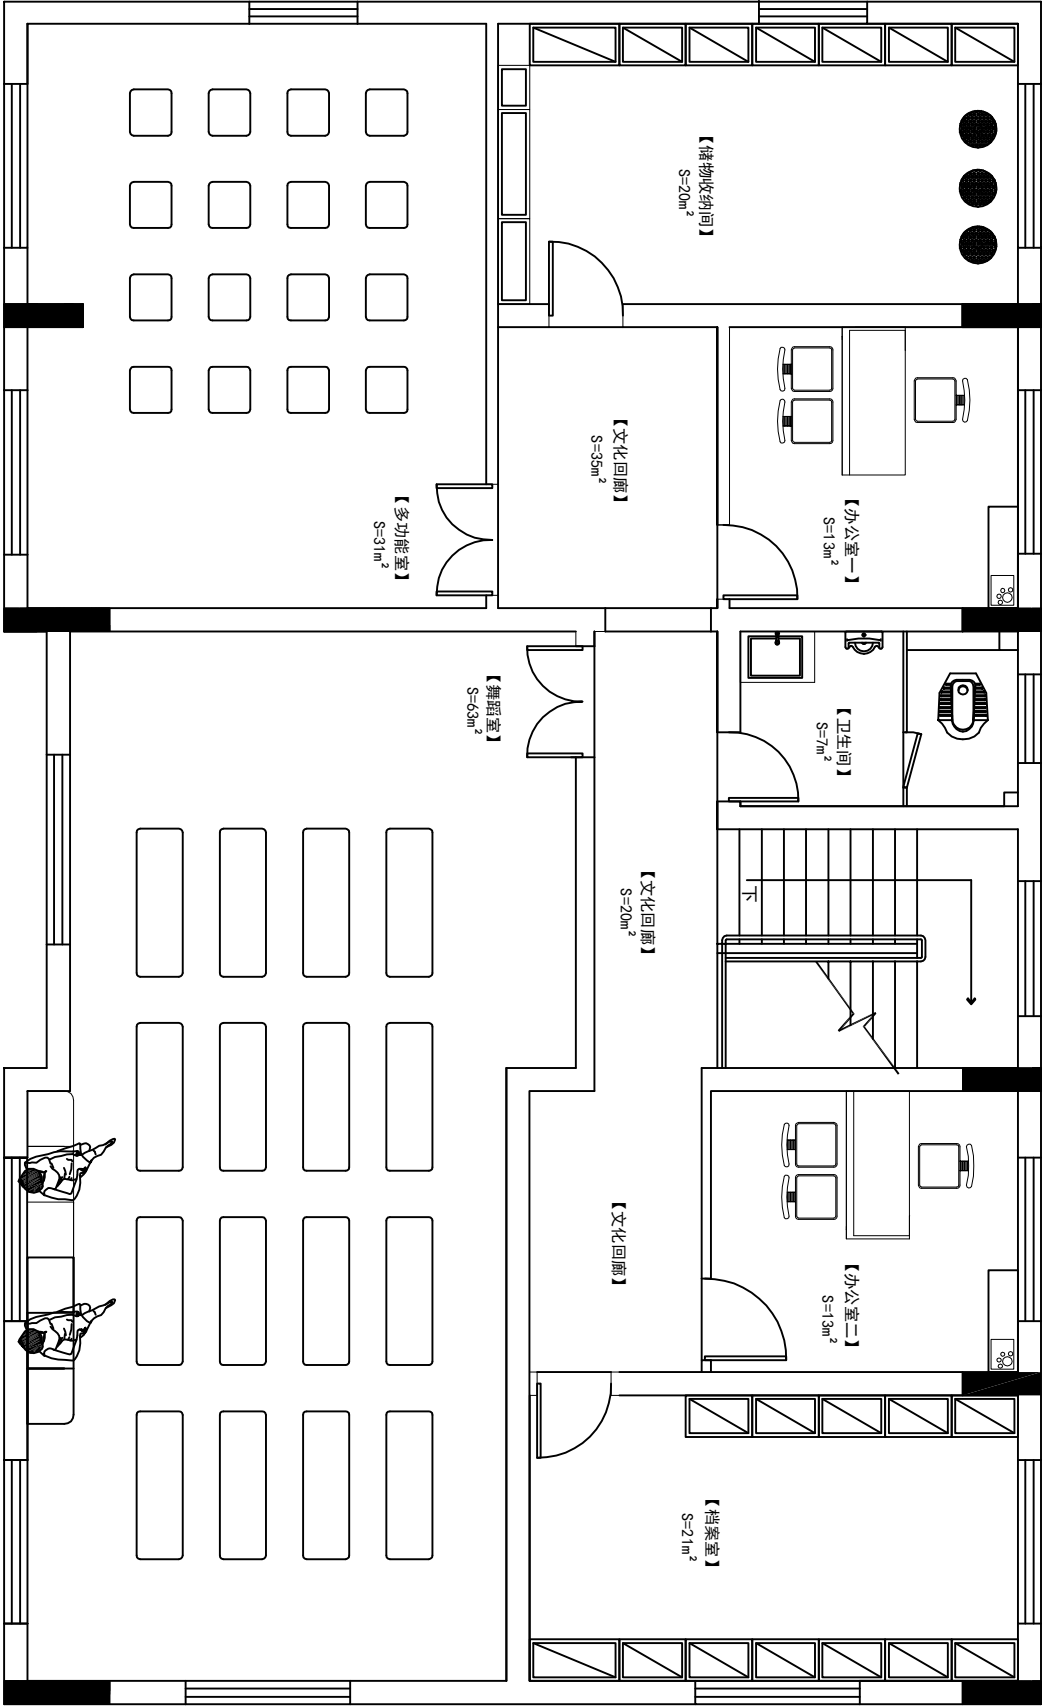

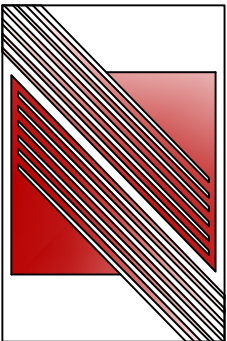


万家灯火装饰


业主签名:

说明:

- 1、图中尺寸均 以毫米计算
- 2、施工时应以图纸标注为基准，如与现场尺寸有误差，局部调整。
- 3、本设计经业主同意签字为施工依据。
- 4、本设计要求局部改动，应以甲、乙双方认可，以变更通知书为准。
- 5、本工程所施工范围所含范围为准，增减项目以变更通知书为依据。

工程名称:	北苑社区办公用房
设计:	郭晶晶
制图:	郭晶晶
审核:	赵 二
报价:	
监 理:	
比 例:	1 : 80
图纸编号:	三层家具尺寸图
电 话	0514-86857881

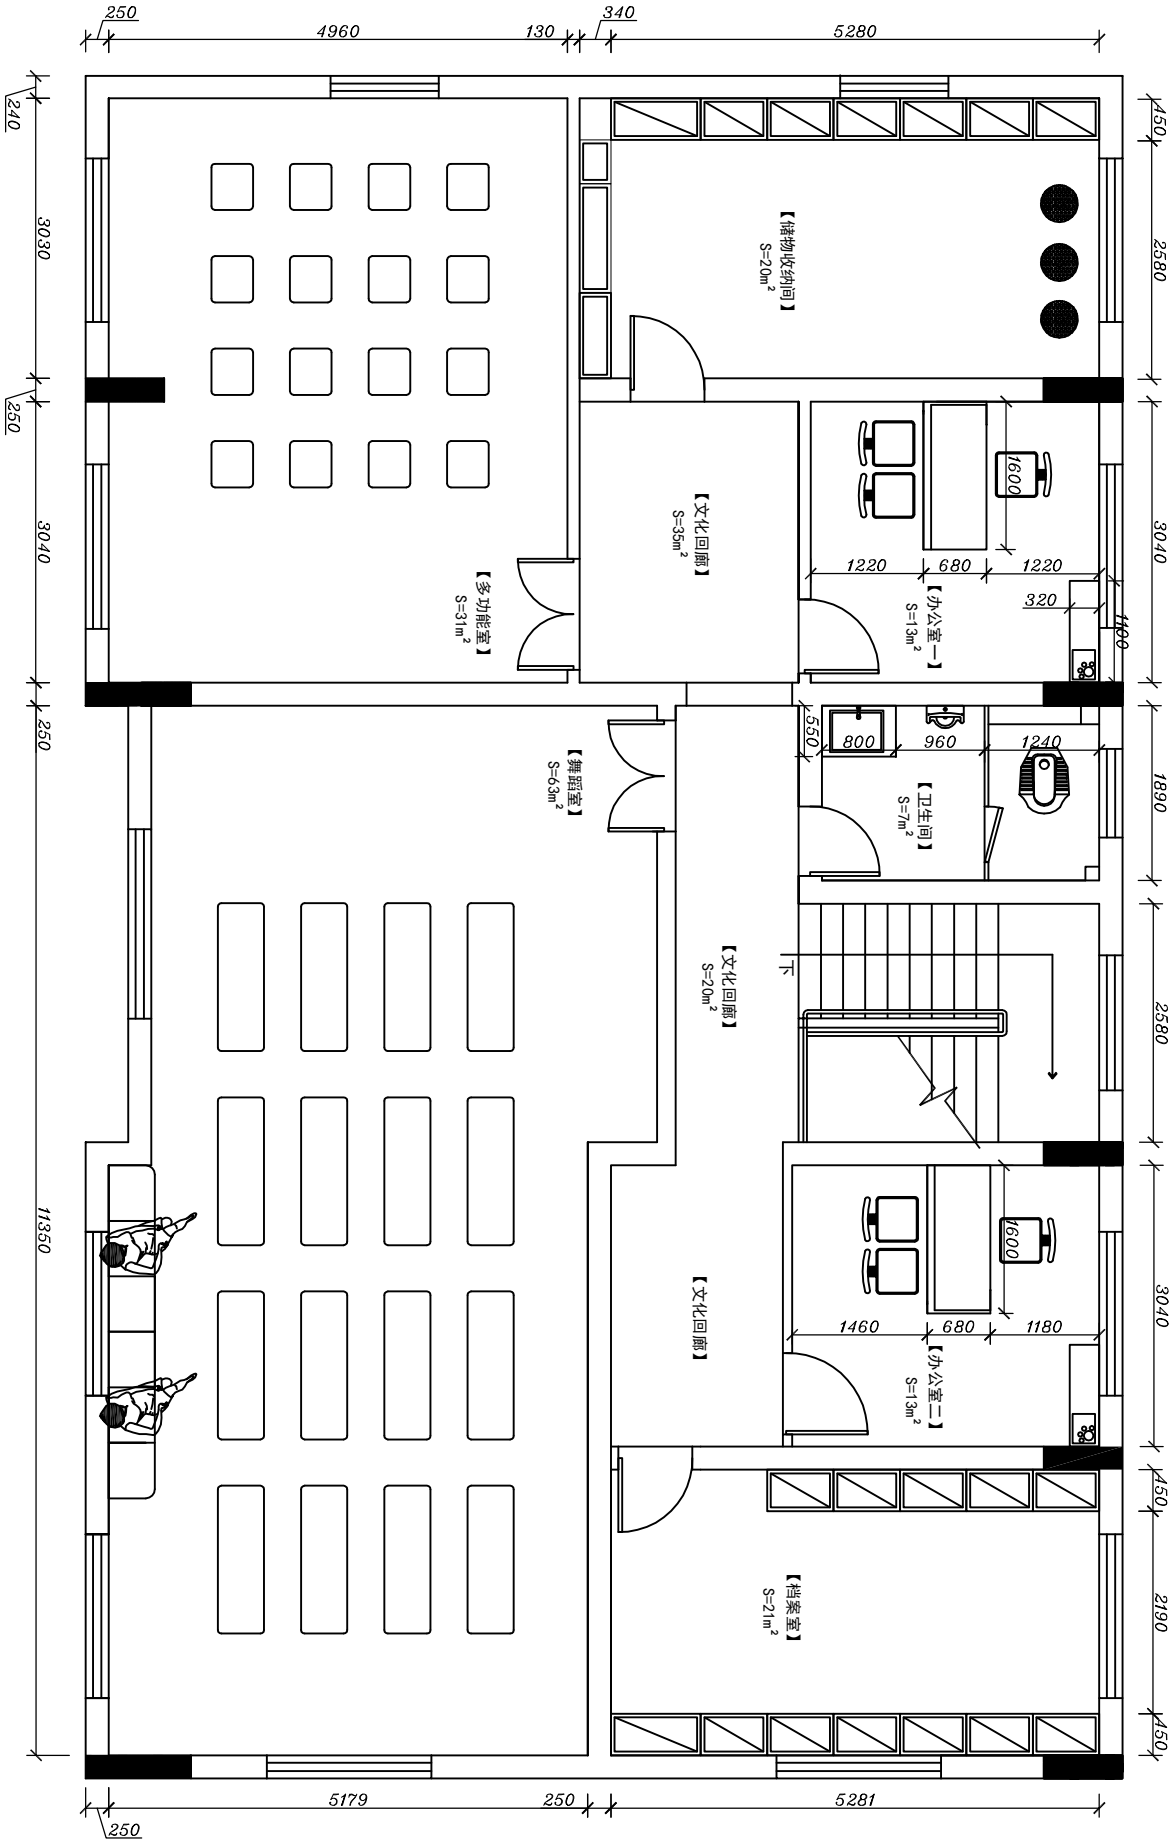


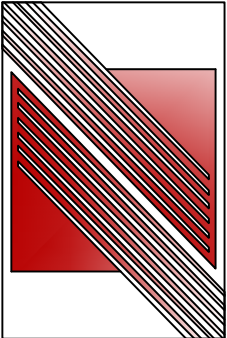


业主签名: _____

- 1、图中尺寸均以毫米计算
- 2、施工时应以图纸标注为基准, 如与现场尺寸有误差, 局部调整。
- 3、本设计经业主同意签字为施工依据
- 4、本设计要求局部改动, 应以甲、乙双方认可, 以变更通知书为准。
- 5、本工程所施工范围所含范围为准, 增减项目以变更通知书为依据。

工程名称:	北苑社区办公用房
设计:	郭晶晶
制图:	郭晶晶
审核:	赵 二
报价:	
监 理:	
比 例:	1:80
图纸编号:	三层插座布置图
电 话	0514-86857881

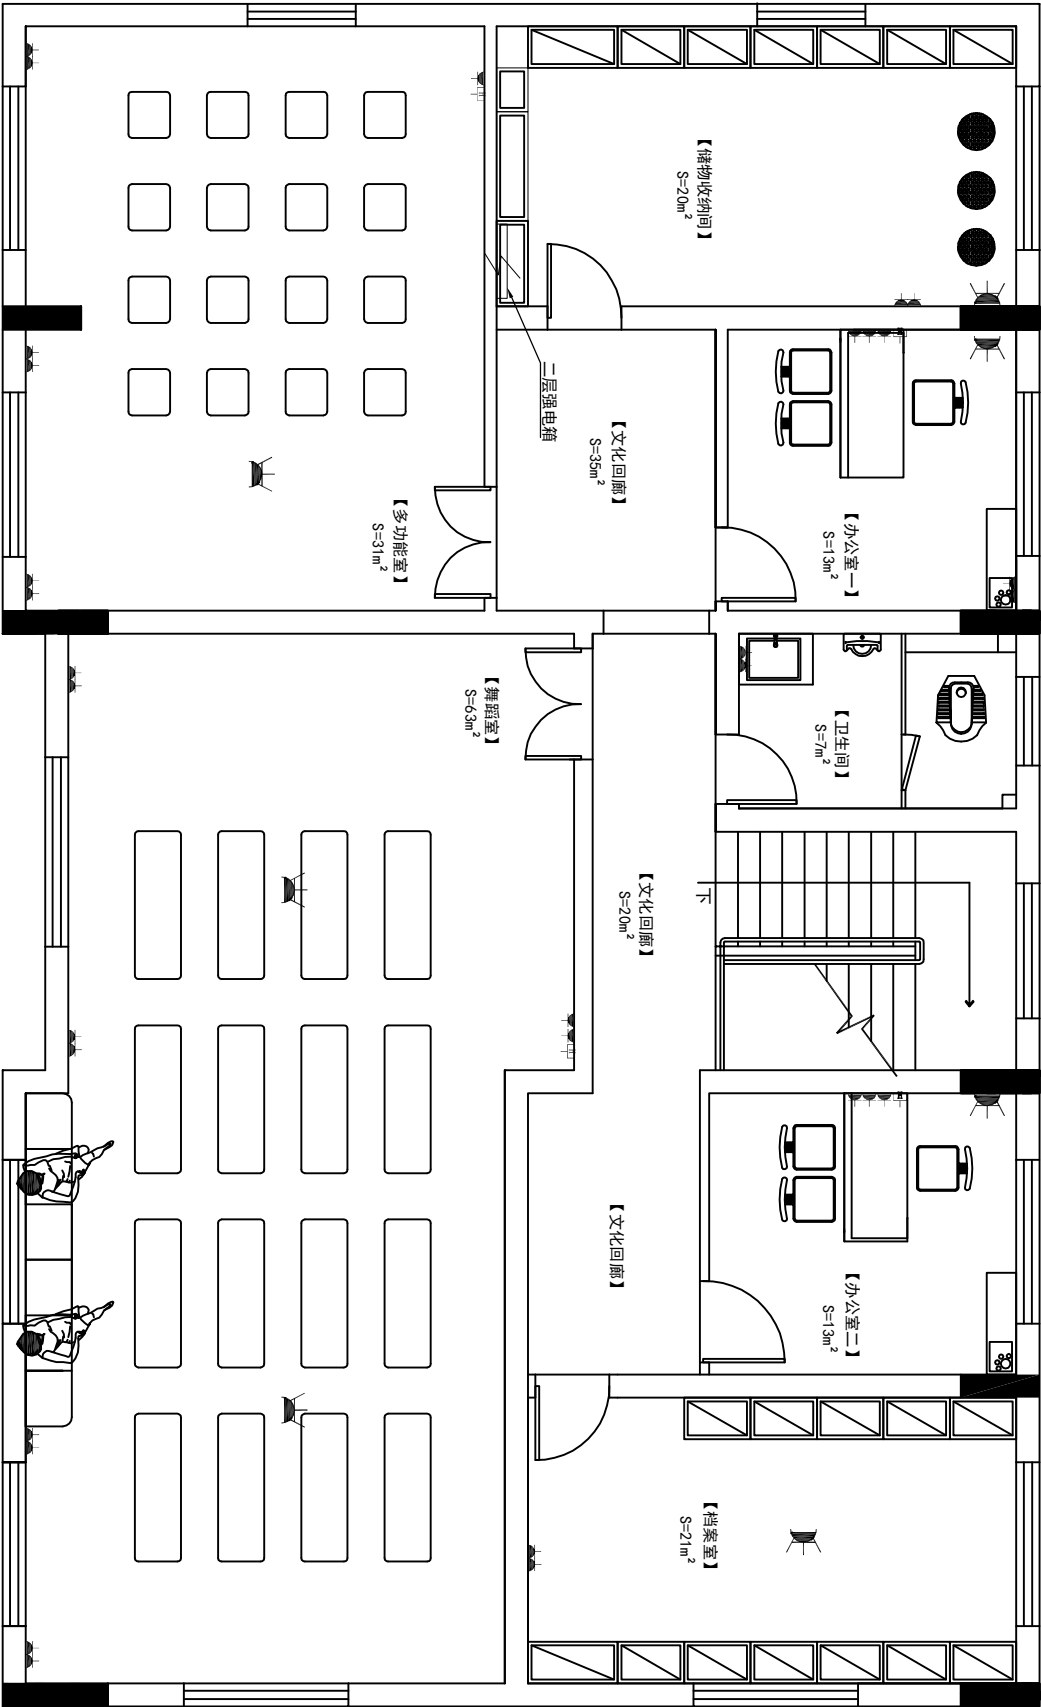

符号	内容	符号	内容
	暗装二、三插座		电视插座
	暗装空调插座		电脑网络插座
	电话插座		

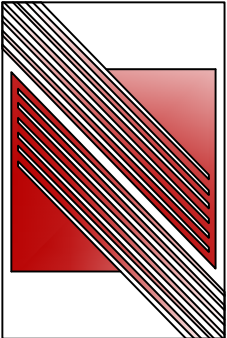


万家灯火装饰

业主签名:_____

说明:

- 1、图中尺寸均以毫米计算
- 2、施工时应以图纸标注为基准，如与现场尺寸有误差，局部调整。
- 3、本设计经业主同意签字为施工依据
- 4、本设计要求局部改动，应以甲、乙双方认可，以变更通知书为准。
- 5、本工程所施工范围所含范围为准，增减项目以变更通知书为依据。

工程名称:	北苑社区办公用房
设计:	郭晶晶
制图:	郭晶晶
审核:	赵 二
报价:	
监 理:	
比 例:	1:80
图纸编号:	三层水路布置图
电 话	0514-86857881

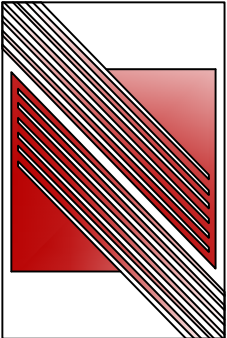

万家灯火装饰

业主签名: _____

说明:

- 1、图中尺寸均 以毫米计算
- 2、施工时应以图纸标注为基准, 如与现场尺寸有误差, 局部调整。
- 3、本设计经业主同意签字为施工依据。
- 4、本设计要求局部改动, 应以甲、乙双方认可, 以变更通知书为准。
- 5、本工程所施工范围所含范围为准, 增减项目以变更通知书为依据。

工程名称:	北苑社区办公用房
设计:	郭晶晶
制图:	郭晶晶
审核:	赵 二
报价:	
监 理:	
比 例:	1:80
图纸编号:	三层天花布置图
电 话	0514-86857881






业主签名: _____

说明:

- 1、图中尺寸均以毫米计算
- 2、施工时应以图纸标注为基准，如与现场尺寸有误差，局部调整。
- 3、本设计经业主同意签字为施工依据
- 4、本设计要求局部改动，应以甲、乙双方认可，以变更通知书为准。
- 5、本工程所施工范围所含范围为准，增减项目以变更通知书为依据。

工程名称:	北苑社区办公用房
设计:	郭晶晶
制图:	郭晶晶
审核:	赵 二
报价:	
监 理:	
比 例:	1:80
图纸编号:	三层地面材质说明图
电 话	0514-86857881

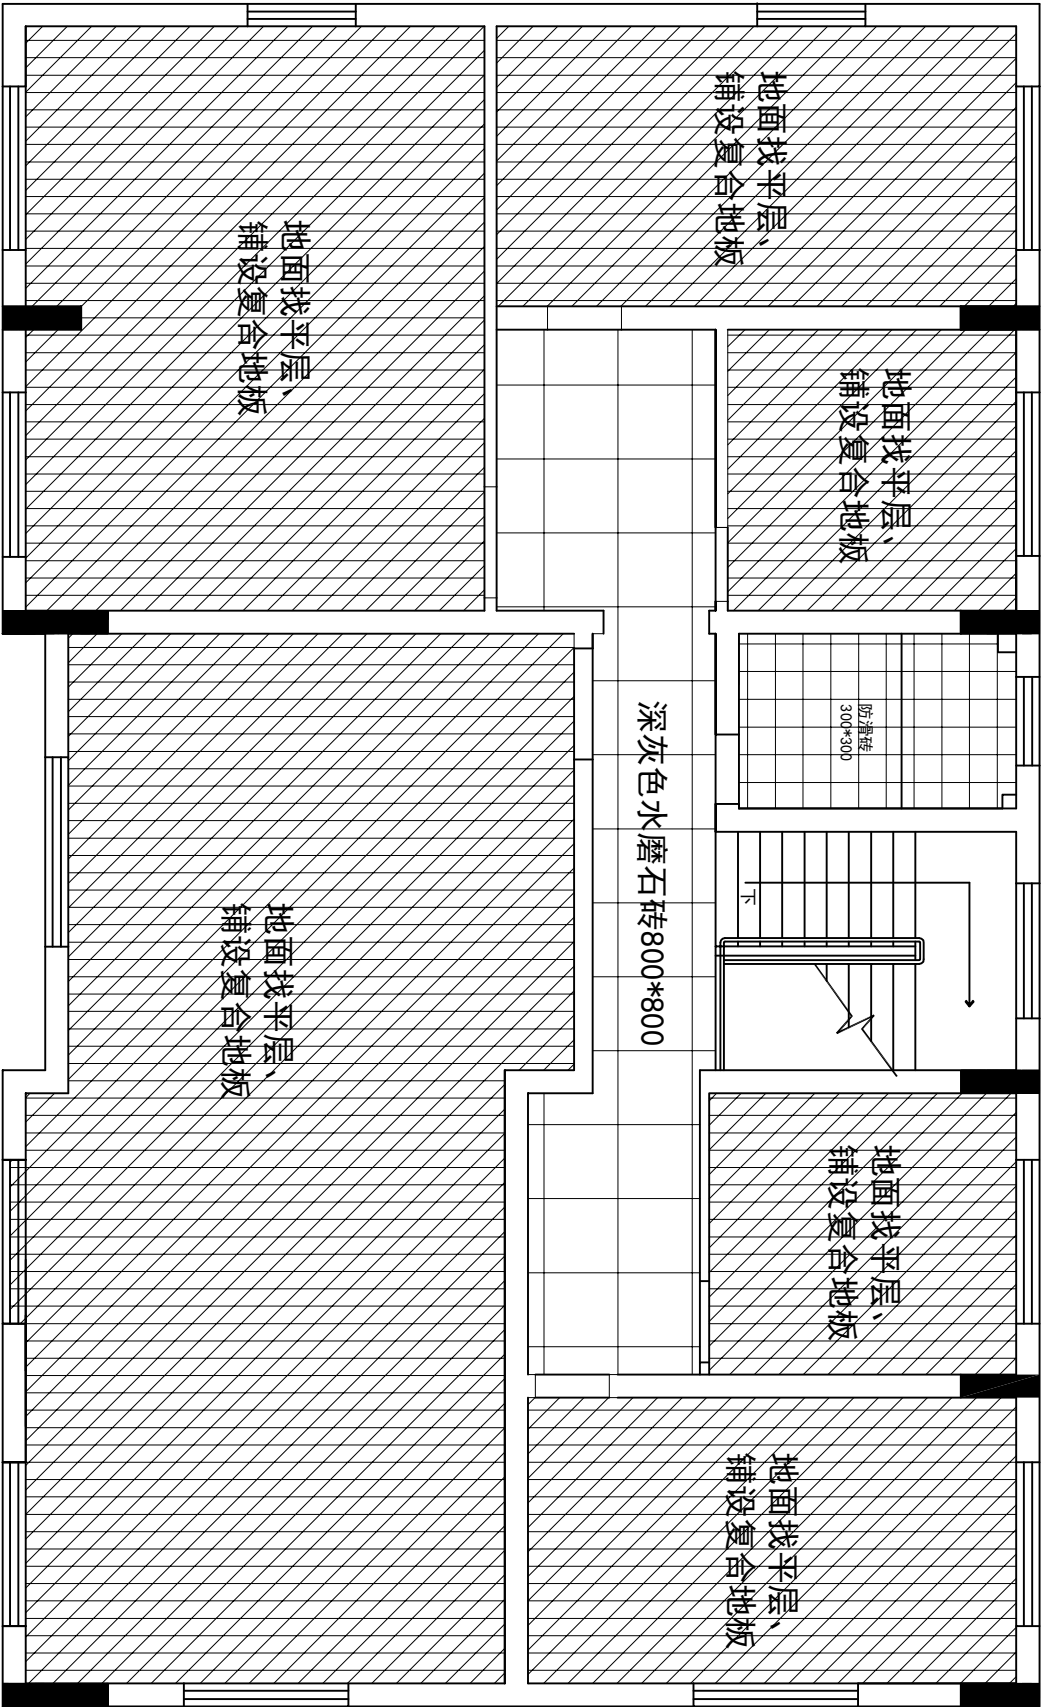




万家灯火装饰


业主签名:_____

说明:

- 1、图中尺寸均以毫米计算
- 2、施工时应以图纸标注为基准，如与现场尺寸有误差，局部调整。
- 3、本设计经业主同意签字为施工依据
- 4、本设计要求局部改动，应以甲、乙双方认可，以变更通知书为准。
- 5、本工程所施工范围所含范围为准，增减项目以变更通知书为依据。

工程名称:	北苑社区办公用房
设计:	郭晶晶
制图:	郭晶晶
审核:	赵 二
报价:	
监 理:	
比 例:	1:80
图纸编号:	三层装饰说明图
电 话	0514-86857881

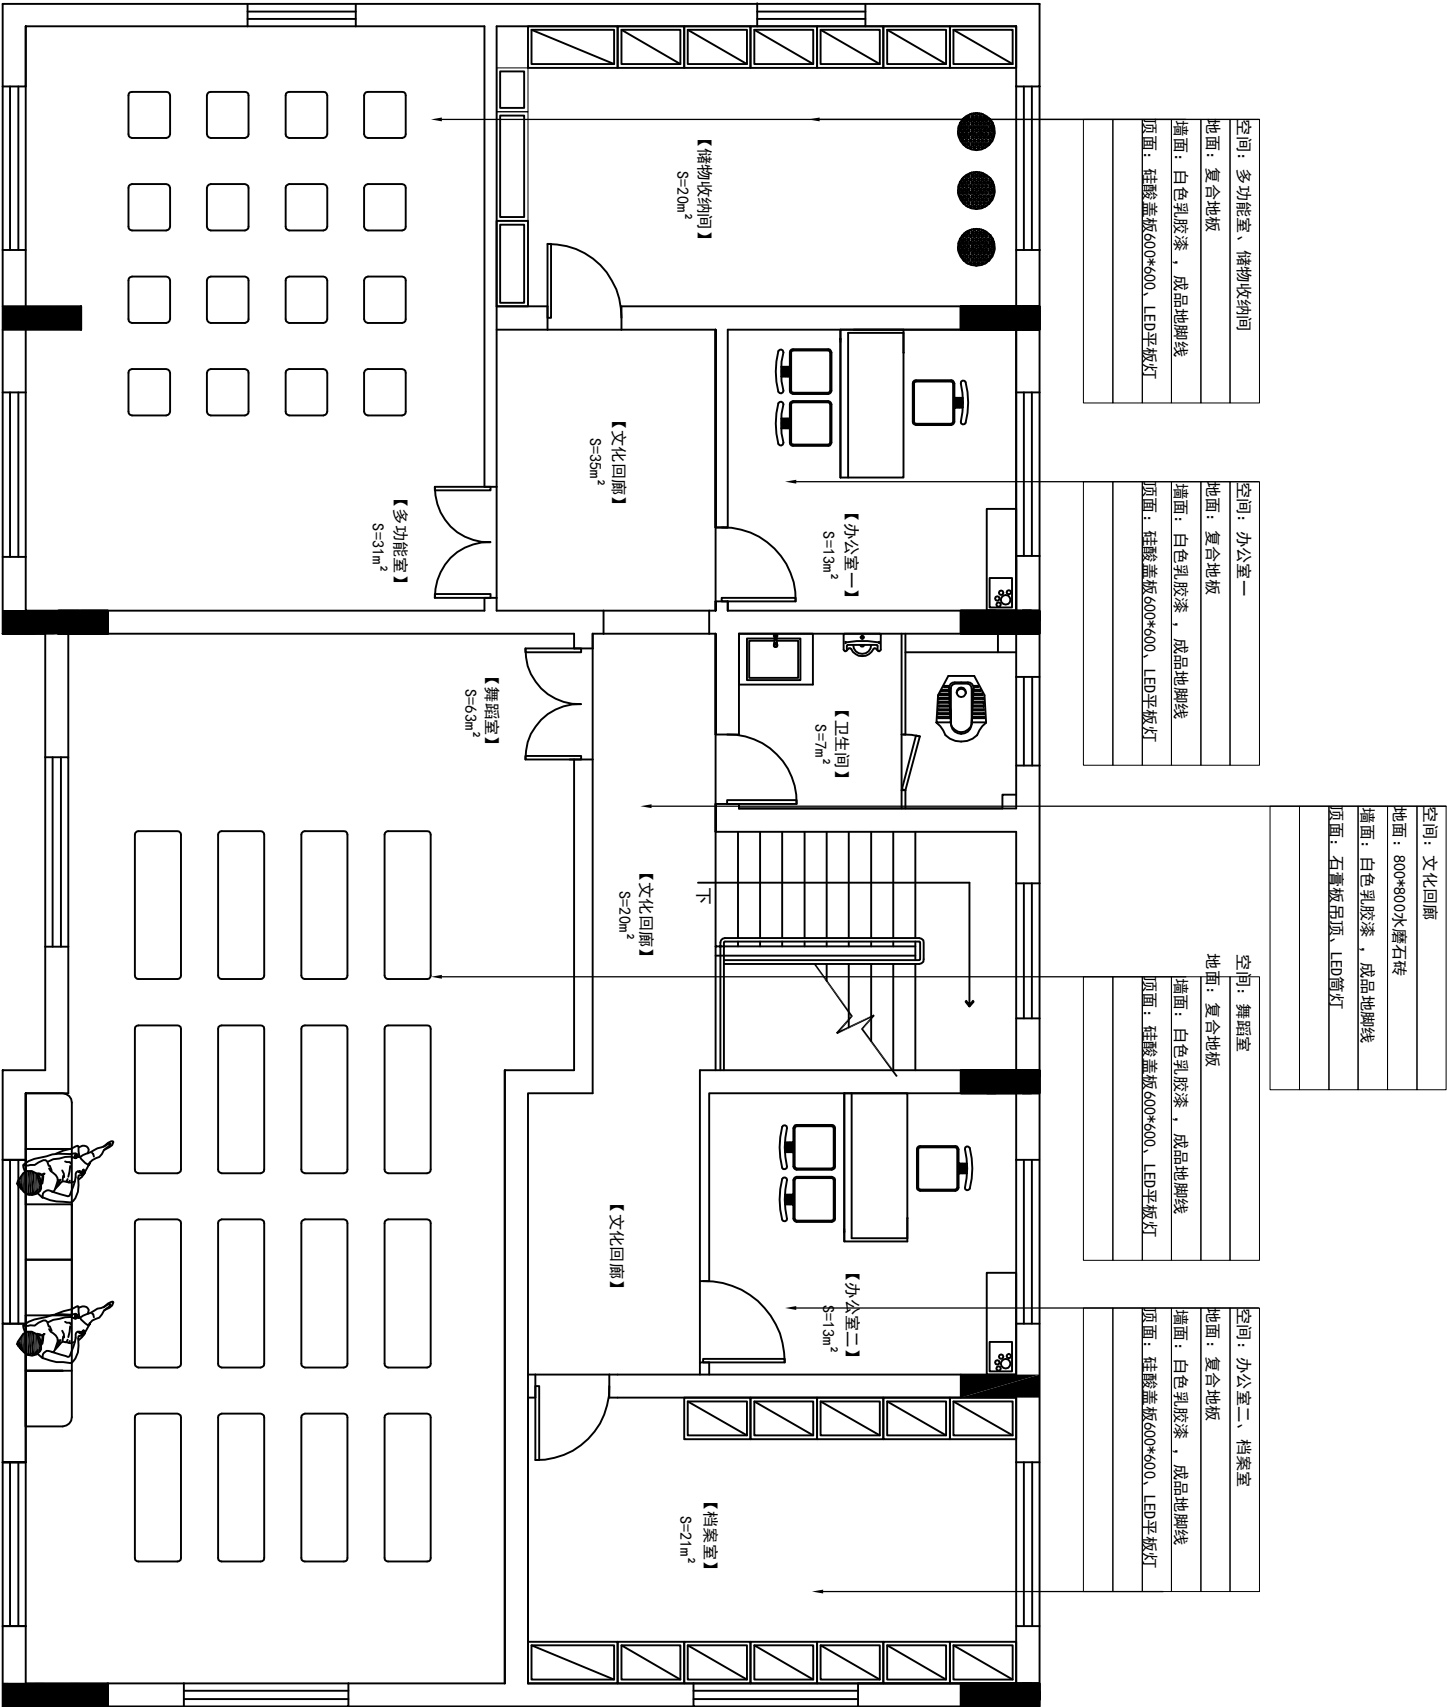

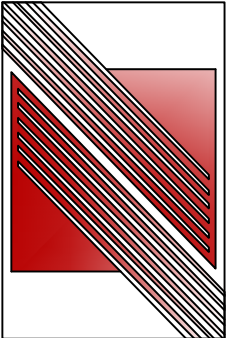


万家灯火装饰


业主签名:_____

说明:

- 1、图中尺寸均以毫米计算
- 2、施工时应以图纸标注为基准，如与现场尺寸有误差，局部调整。
- 3、本设计经业主同意签字为施工依据。
- 4、本设计要求局部改动，应以甲、乙双方认可，以变更通知书为准。
- 5、本工程所施工范围所含范围为准，增减项目以变更通知书为依据。

工程名称:	北苑社区办公用房
设计:	郭晶晶
制图:	郭晶晶
审核:	赵 二
报价:	
监 理:	
比 例:	1 : 80
图纸编号:	三层开关布置图
电 话	0514-86857881

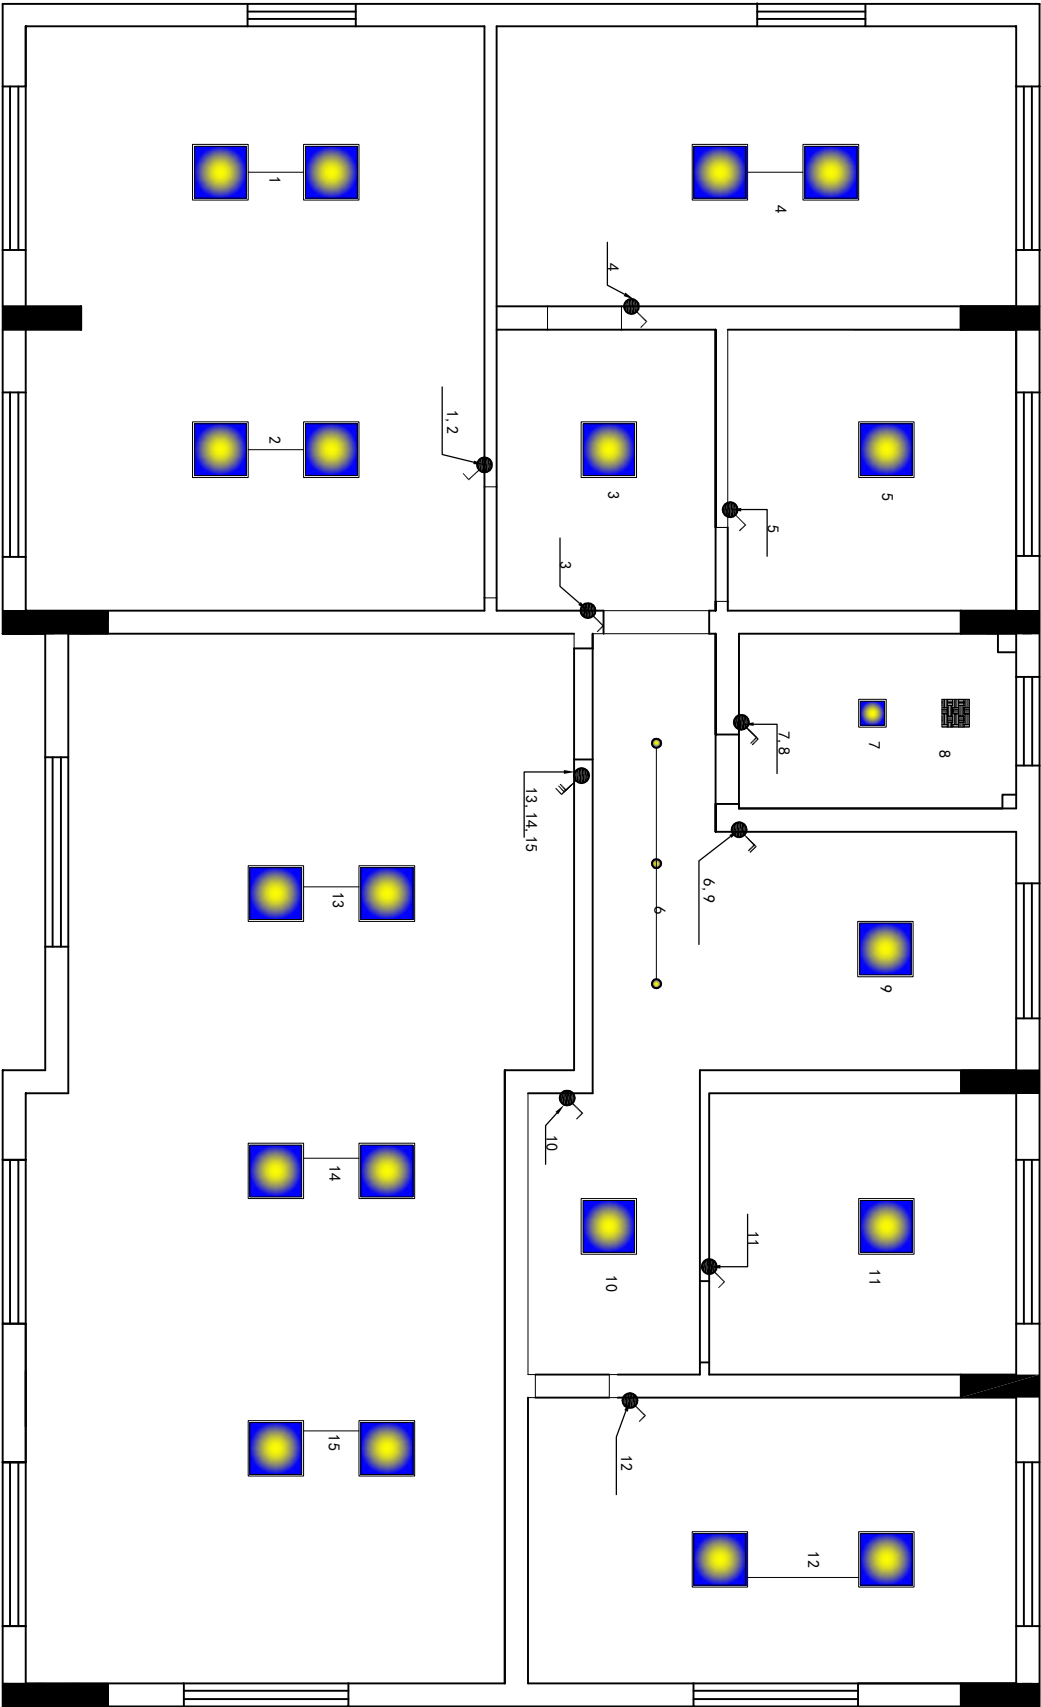

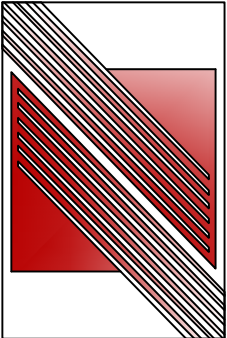


万家灯火装饰

业主签名:

说明:

- 1、图中尺寸均以毫米计算
- 2、施工时应以图纸标注为基准，如与现场尺寸有误差，局部调整。
- 3、本设计经业主同意签字为施工依据
- 4、本设计要求局部改动，应以甲、乙双方认可，以变更通知书为准。
- 5、本工程所施工范围所含范围为准，增减项目以变更通知书为依据。

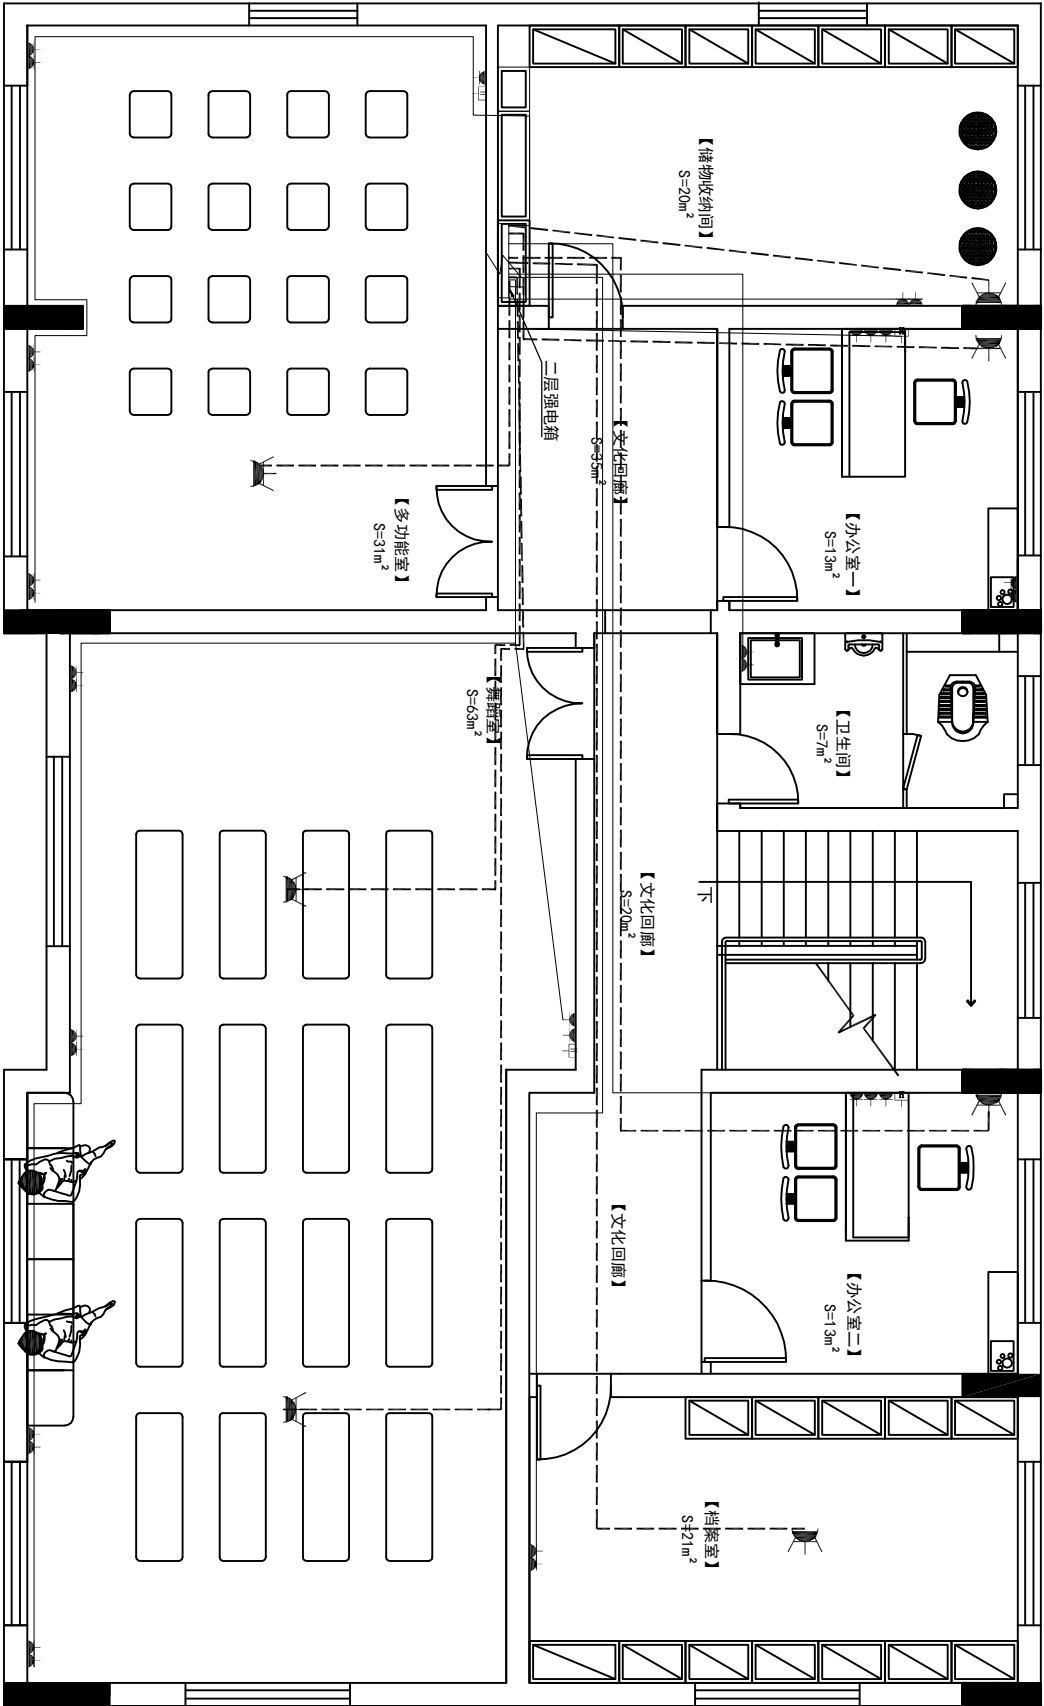

电气设计说明:

一、供电

1. 本装饰设计的供电电源采用原建筑设计供电电源和电压等级
2. 配电箱位置放在储藏间。
3. 配电箱回路开关整定及箱体规格按照本设计要求选用开关厂定型产品。箱体选用开关单元数与开关回路数相接近的箱体，但至少应预留三个单元的备用空格

二、线路敷设

1. 室内所有装修线路均采用穿PVC阻燃管吊顶内或埋地，埋墙敷设。

2. 图管径的线径为:

- A. 1. 5mm平方及2. 5mm平方导线1—3根共管时, 管径采用直径16; 4根共管时, 管径采用直径20; 5—6根共管时, 管径采用直径25; 7—8根共管时, 管径采用直径32.


B. PVC管内穿线总量不超PVC线管的管径截面的40%

C. 强弱电线分管敷设

三、其他

1. 所有灯具准确位置参考现场定位。
 2. 所有插座均选用安全型插座。所有未标明导线的插座线路均采用三根线。
 3. 接地保护采用原建筑保护接地系统。
 4. 图中未尽事项均按现场行业规范的要求施工和验收。
5. 一层一电箱分路控制

工程名称:	北苑社区办公用房
设计:	郭晶晶
制图:	郭晶晶
审核:	赵 二
报价:	
监 理:	
比 例:	1:80
图纸编号:	三层插座线路图
电 话	0514-86857881

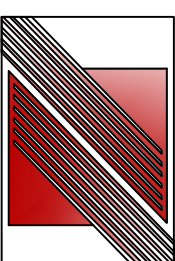

万家灯火装饰



业主签名:

说明:

- 1、图中尺寸均 以毫米计算
- 2、施工时应以图纸标注为基准， 如与现场尺寸有误差， 局部调整。
- 3、本设计经业主同意签字为施工依据
- 4、本设计要求局部改动， 应以甲、乙双方认可， 以变更通知书为准。
- 5、本工程所施工范围所含范围为准， 增减项目以变更通知书为依据。

工程名称:	北苑社区办公用房
设计:	郭晶晶
制图:	郭晶晶
审核:	赵丹
报价:	
监理:	
比例:	1 : 40
图纸编号:	卫生间排水图
电话	18752771119

世

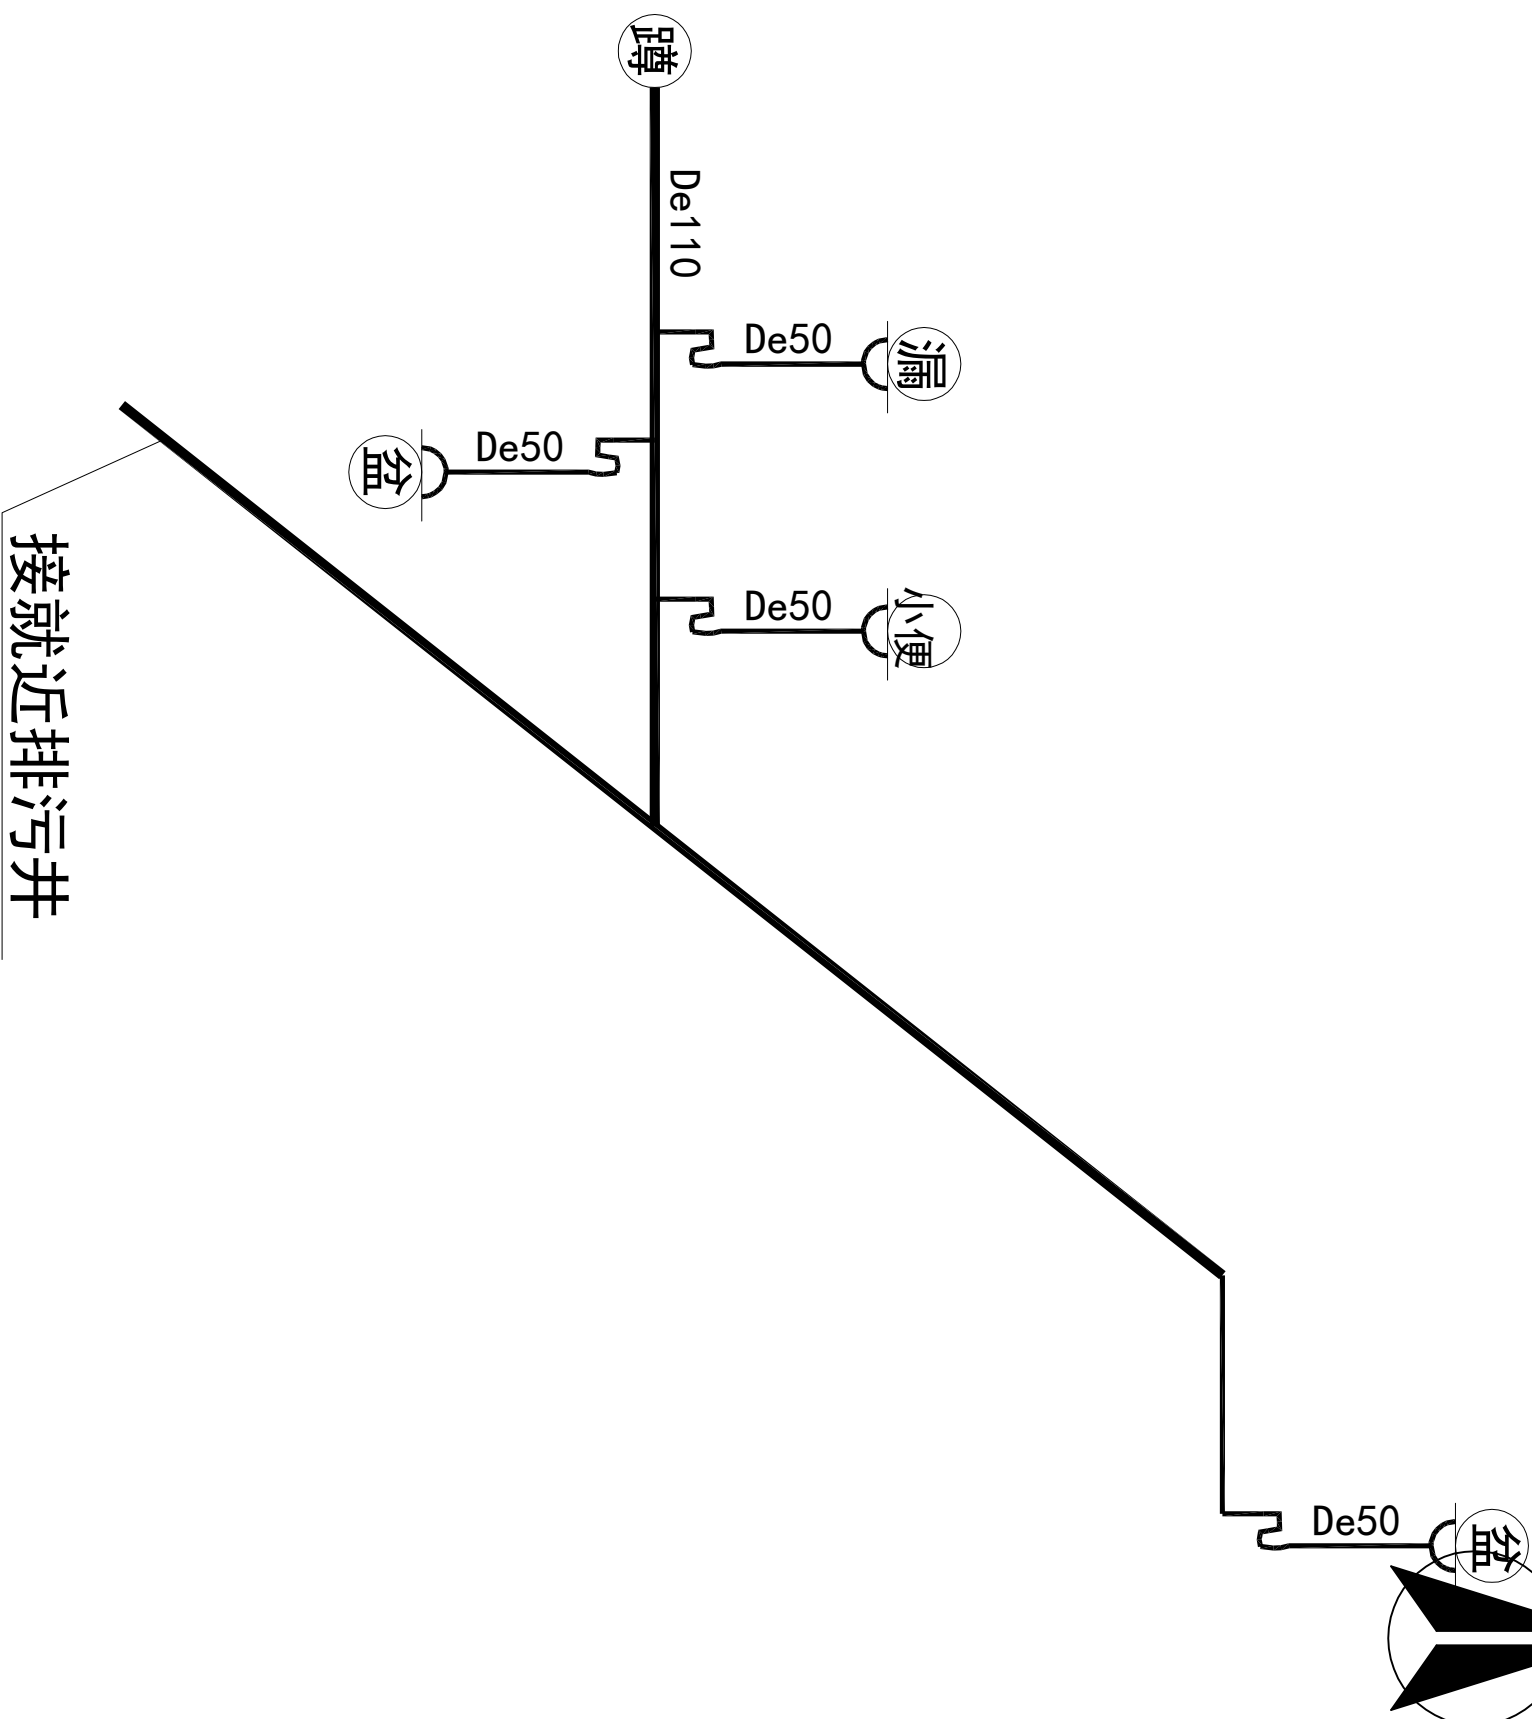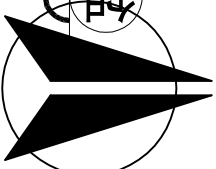

接就近排污井

ELEVATION	平面排水系统图
SCALE	1:40




万家灯火装饰

业主签名:

说明:

- 1、图中尺寸均 以毫米计算
- 2、施工时应以图纸标注为基准，如与现场尺寸有误差，局部调整。
- 3、本设计经业主同意签字为施工依据。
- 4、本设计要求局部改动，应以甲、乙双方认可，以变更通知书为准。
- 5、本工程所施工范围所含范围为准，增减项目以变更通知书为依据。

工程名称:	明珠社区办公用房
设计:	郭晶晶
制图:	郭晶晶
审核:	赵 丹
报价:	
监 理:	
比 例:	1 : 40
图纸编号:	给水图
电 话	18752771119

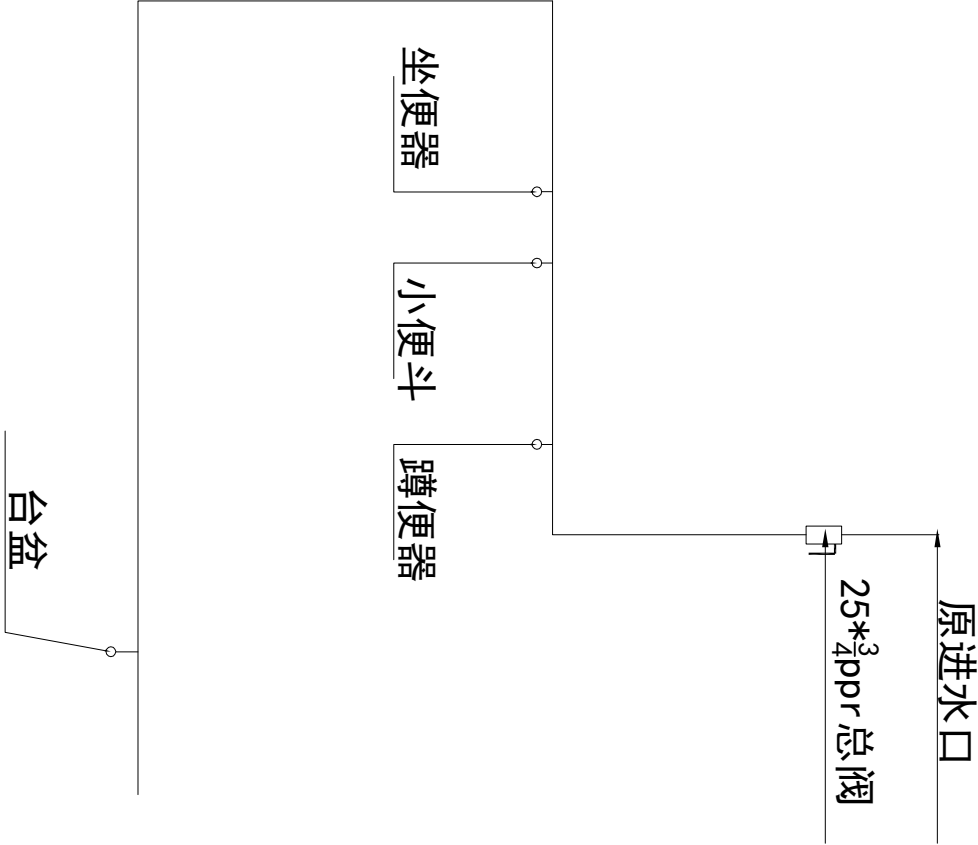

ELEVATION
SCALE
平面给水系统图
1:40




万家灯火装饰

业主签名:



说明:

- 1、图中尺寸均 以毫米计算
- 2、施工时应以图纸标注为基准，如与现场尺寸有误差，局部调整。
- 3、本设计经业主同意签字为施工依据。
- 4、本设计要求局部改动，应以甲、乙双方认可，以变更通知书为准。
- 5、本工程所施工范围所含范围为准，增减项目以变更通知书为依据。

工程名称:	北苑社区办公用房
设计:	郭晶晶
制图:	郭晶晶
审核:	赵 丹
报价:	
监 理:	
比 例:	1：50
图纸编号:	细节大样图
电 话	18752771119

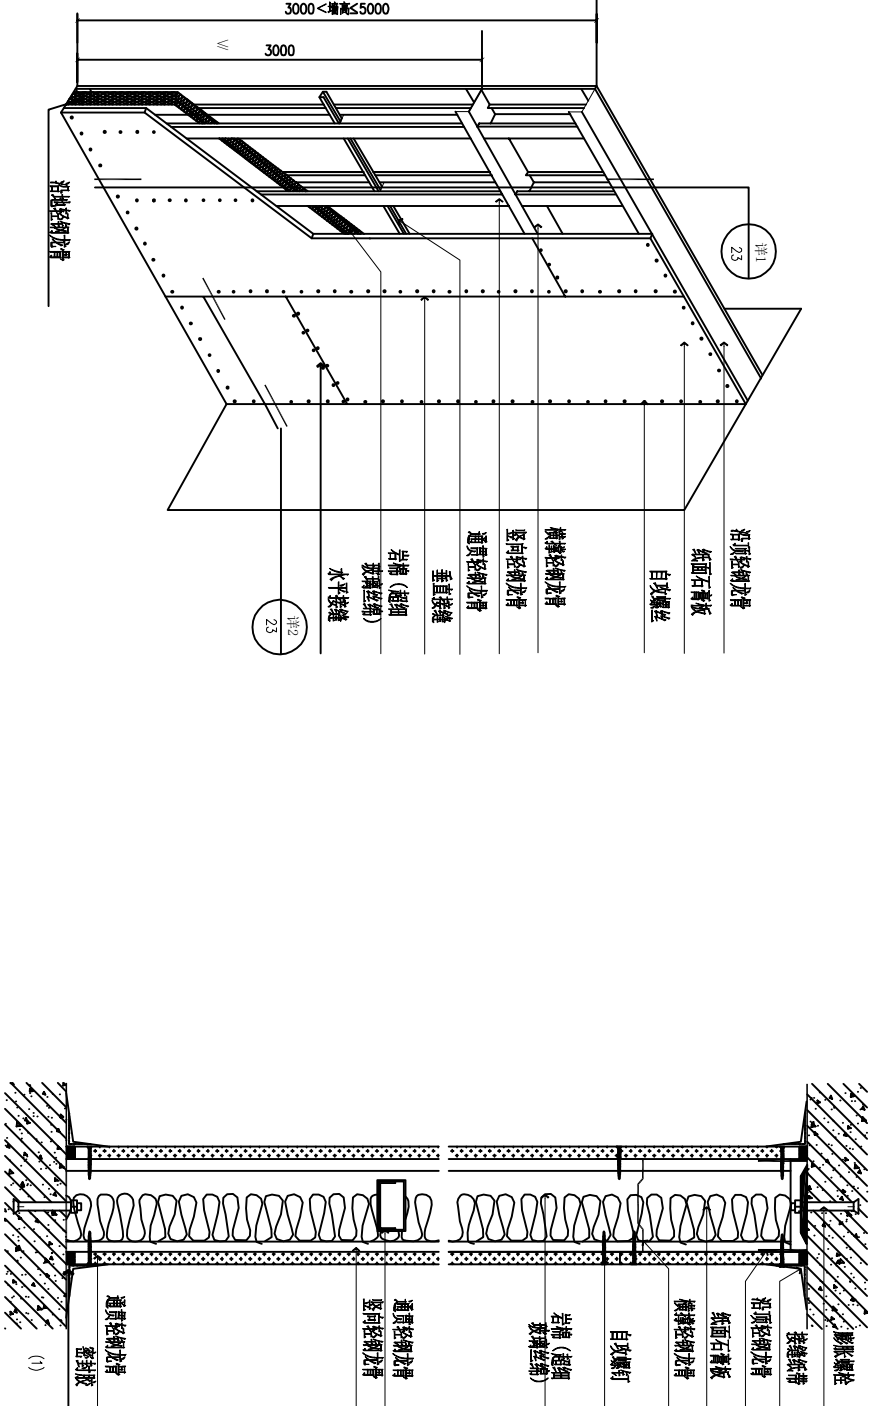

轻钢龙骨石膏板隔墙示意图

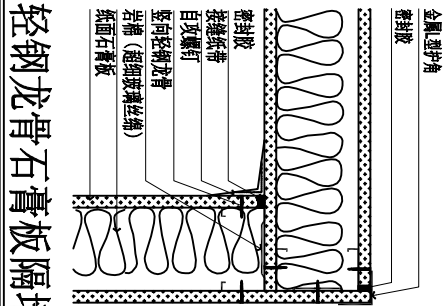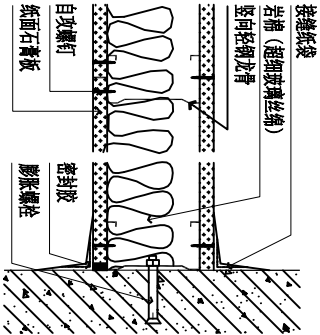

轻钢龙骨石膏板隔墙转角



万家灯火装饰

业主签名:

说明:

- 1、图中尺寸均 以毫米计算
- 2、施工时应以图纸标注为基准，如与现场尺寸有误差，局部调整。
- 3、本设计经业主同意签字为施工依据。
- 4、本设计要求局部改动，应以甲、乙双方认可，以变更通知书为准。
- 5、本工程所施工范围所含范围为准，增减项目以变更通知书为依据。

工程名称: 北苑社区办公用房

设计: 郭晶晶

制图: 郭晶晶

审核: 赵丹


报价:

监 理:


比 例: 1 : 30

图纸编号: 细节大样图


电 话 18752771119

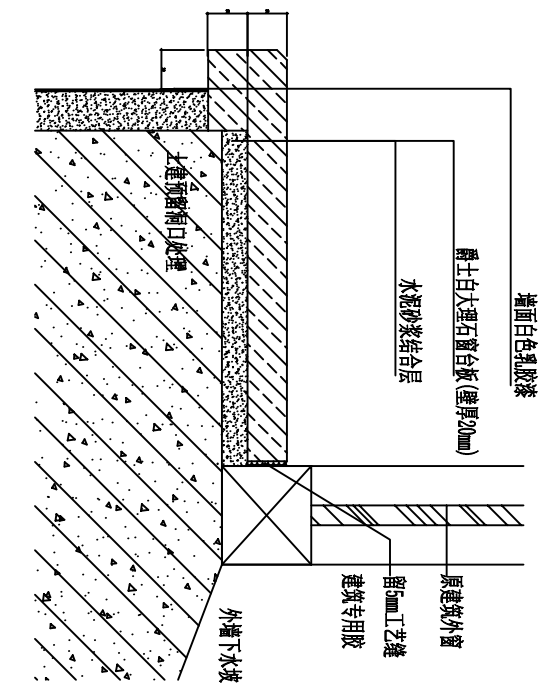


窗台板剖面

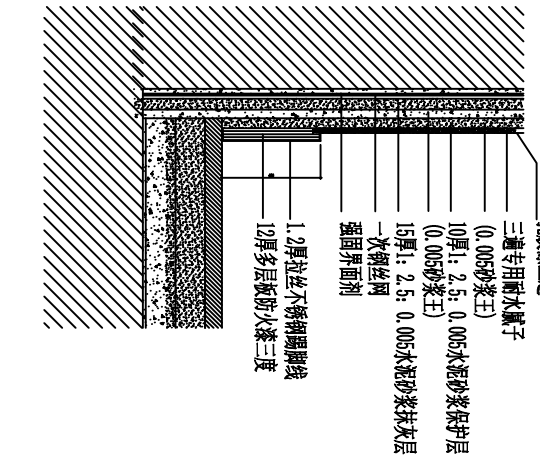


拉丝不锈钢踢脚线剖面图

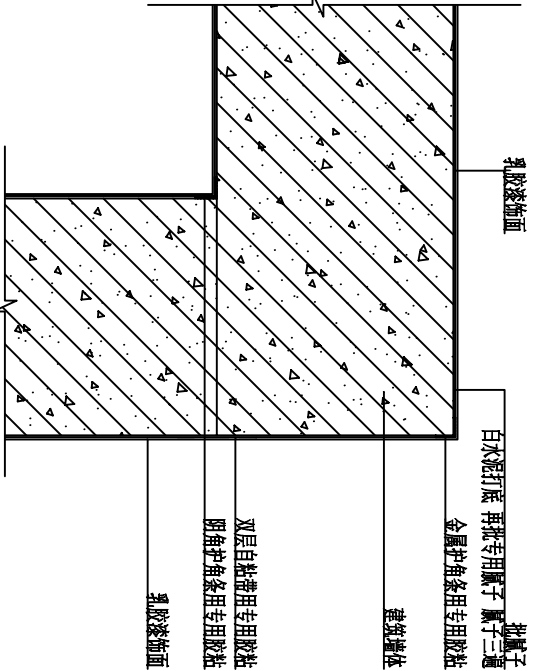


墙体乳胶漆转角处理剖面图

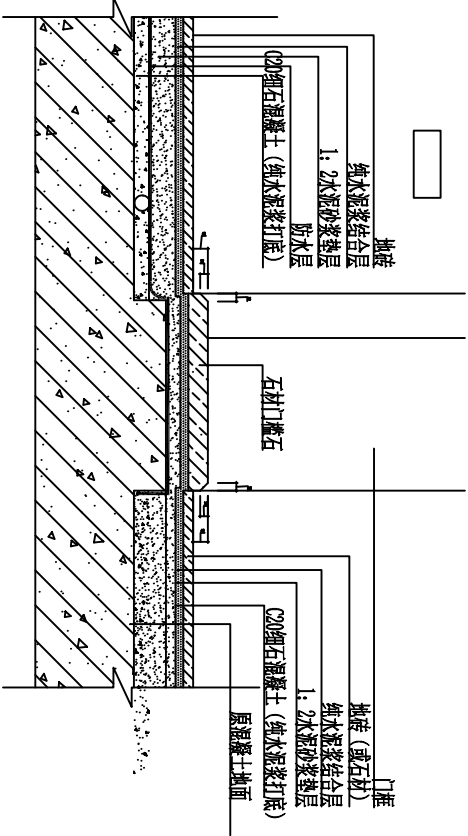

门槛条（卫生间等用水房间）剖面图

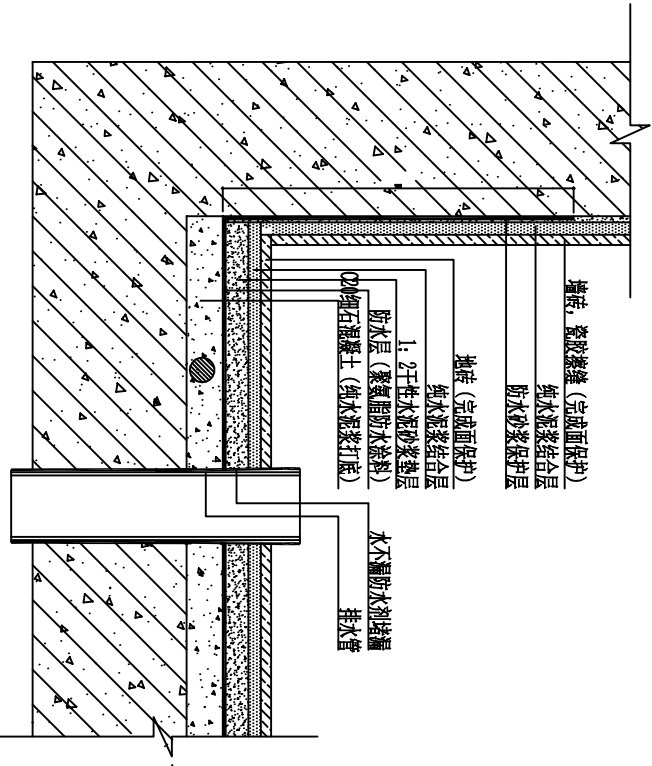

卫生间、污洗间等用水房间防水及地砖铺贴剖面图

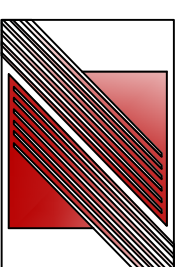

万家灯火装饰


业主签名:

说明:


- 1、图中尺寸均以毫米计算
- 2、施工时应以图纸标注为基准，如与现场尺寸有误差，局部调整。
- 3、本设计经业主同意签字为施工依据
- 4、本设计要求局部改动，应以甲、乙双方认可，以变更通知书为准。
- 5、本工程所施工范围所含范围为准，增减项目以变更通知书为依据。

工程名称:	北苑社区办公用房
设计:	郭晶晶
制图:	郭晶晶
审核:	赵 丹
报价:	
监 理:	
比 例:	1 : 30
图纸编号:	细节大样图
电 话	18752771119


由 Autodesk 教育版产品制作

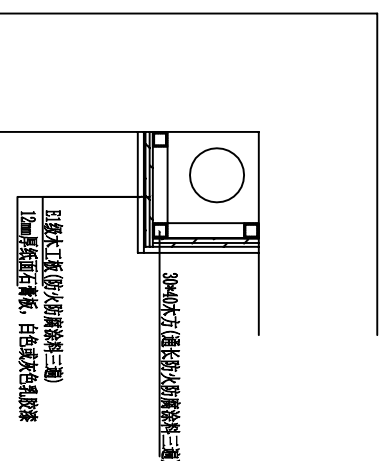


包管道大样

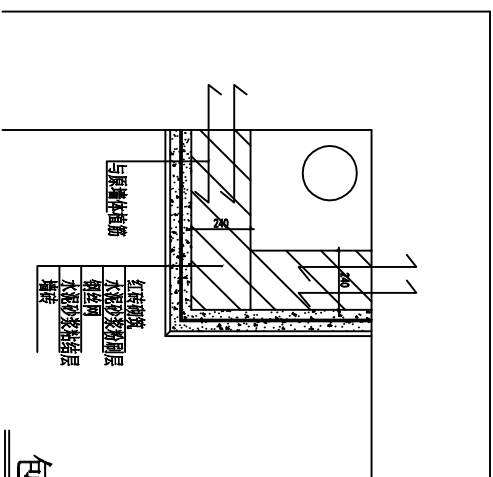

包管道大样

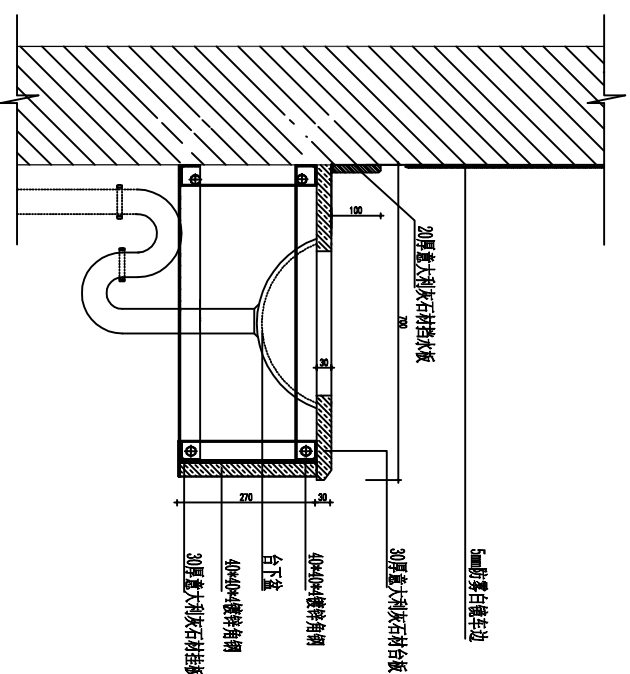

面盆大样

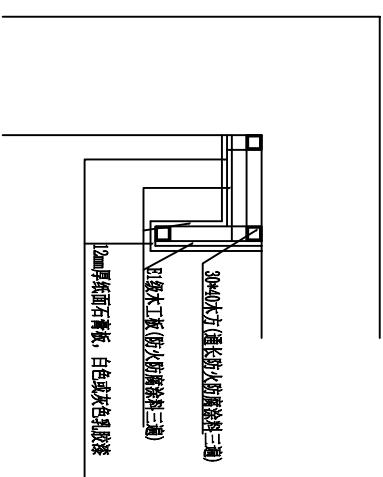

样大盒帘窗