


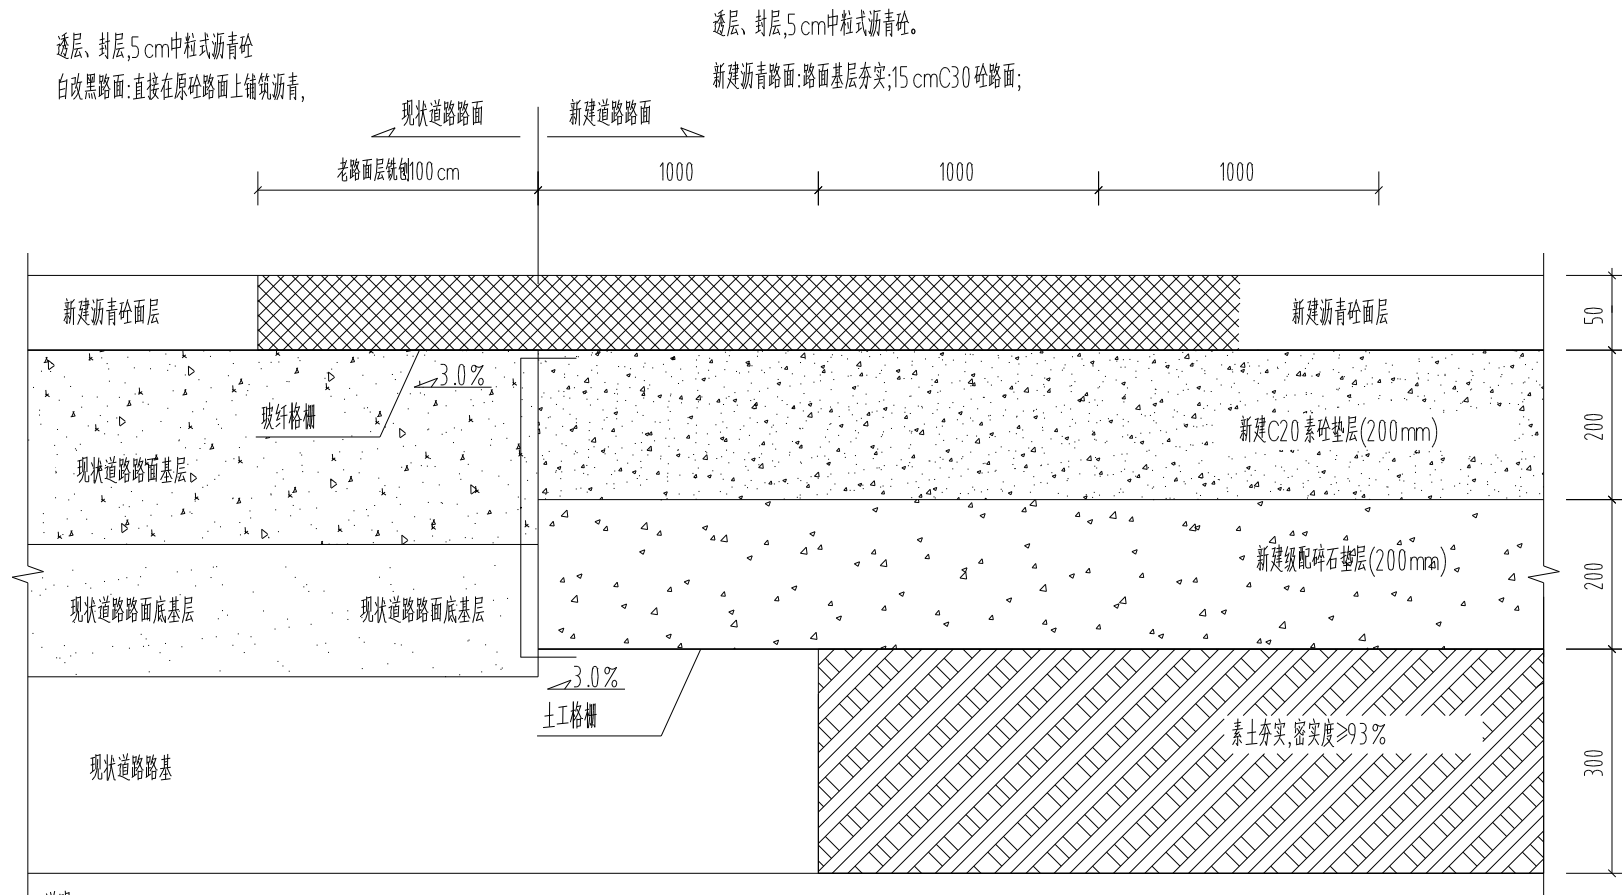


说明:

- 1、本图主要适用于本项目与现状路衔接处的拼接处理。
- 2、拼接处理时,结合现状道路路面、基层、底基层及路基,设置台阶,台阶宽度1.0 m,台阶高度根据新建道路路面结构层厚度确定。
- 3、玻纤格栅抗拉强度 ≥ 100 kN/m,最大负荷延伸率 $\leq 3\%$,网孔尺寸(mmXmm)12 X12 ~20 X20。玻纤格栅采用自粘式玻纤格栅,幅宽为2 m。
- 4、为防止新老路基不均匀沉降,拼接处加铺土工格栅。土工格栅采用双向拉伸土工格栅(GSL型),幅宽为2 m,土工格栅拉伸强度 ≥ 50 kN/m,伸长率 $\leq 13\%$,2%伸长率时拉伸力 ≥ 17 kN/m,5%伸长率时拉伸力横向 ≥ 34 kN/m。

新老路交接做法 1:10

会 签 栏			
建 筑		结 构	
给 排 水		强 电	
		弱 电	
附 注			
不得量取图框尺寸施工,如有任何不 详事宜,请在施工前与设计单位沟通。 本图设计未经院院和设计单位同意不 得在其它地方使用。			
盖 章 区			
建 设 单 位			
高邮市殡仪馆			
项 目 名 称			
室外改造工程			
图 纸 名 称			
新老路交接做法			
设计编号		比 例	1:100
图 号	建施02	日 期	2024.10
未加盖单位出图专用章其设计图无效			

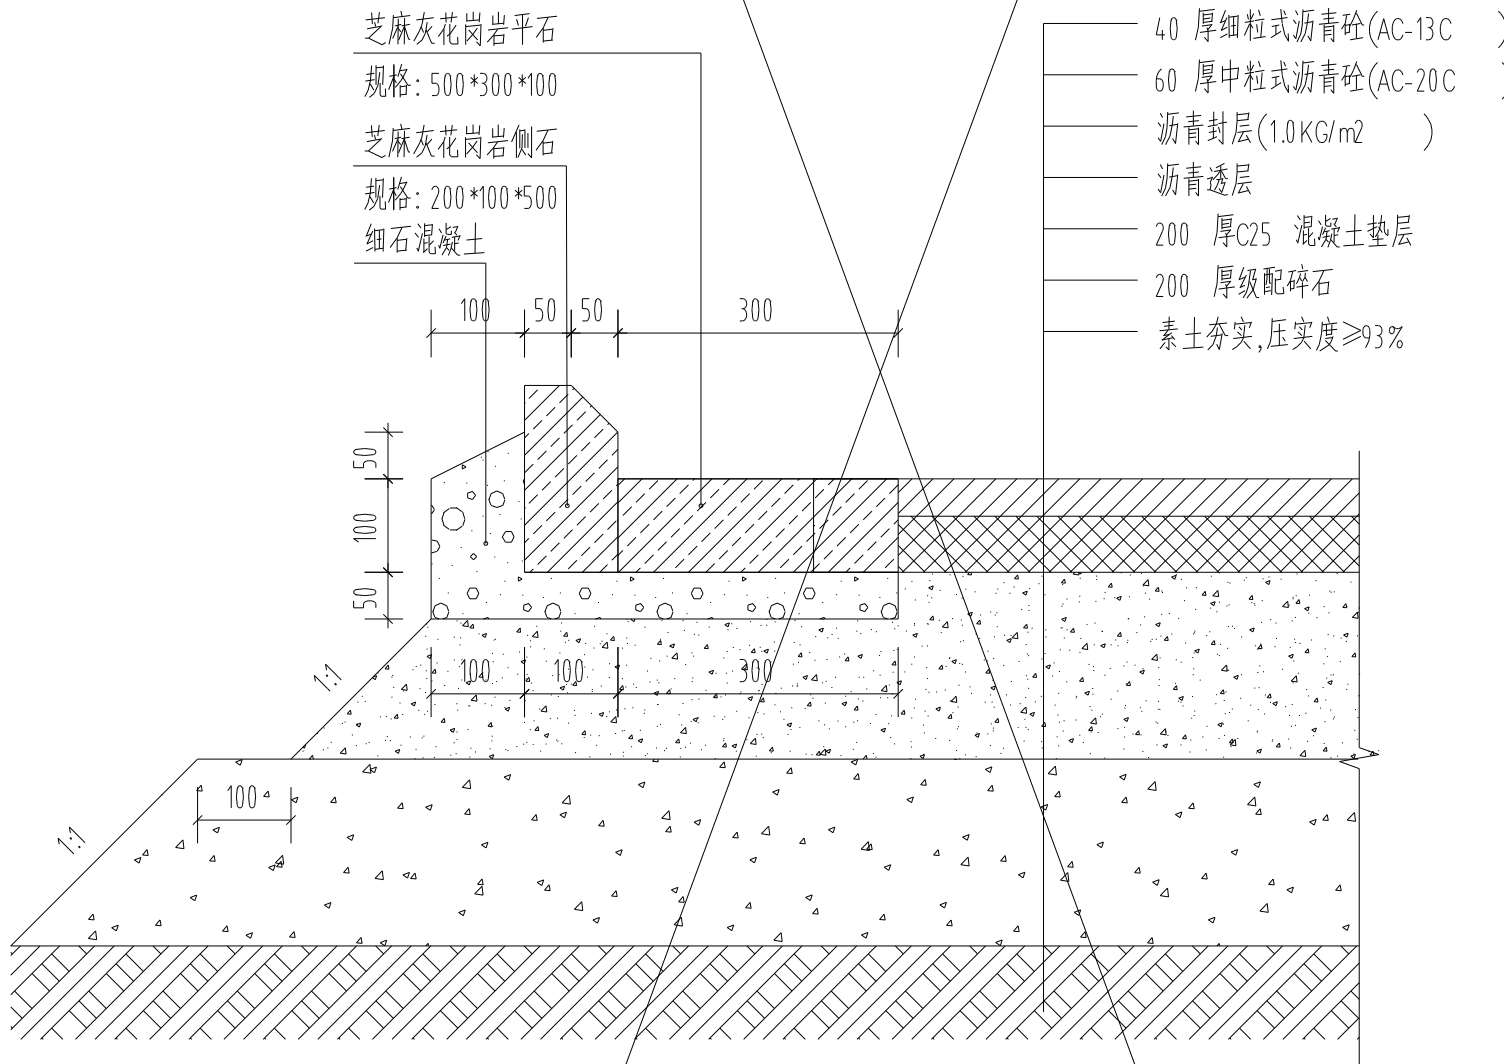

沥青道路做法 1:10

会 签 栏			
建 筑		结 构	
给 排 水		强 电	
		弱 电	
附 注			
不得篡改图纸尺寸施工,如有任何不 详事宜,请在施工前与设计单位沟通。 本图设计未经院领导和设计师同意不 得在其他地方使用。			
盖 章 区			
建设单位			
商州市殡仪馆			
项目名称			
室外改造工程			
图 纸 名 称			
沥青道路做法			
设计编号		比 例	1:100
图 号	建施02	日 期	2021.11
永加建发单位出图专用章其设计图无放			

会 签 栏


建 筑		结 构	
给 排 水		强 电	
		弱 电	

附 注

不得量取图框尺寸施工,如有任何不
详事宜,请在施工前与设计单位沟通。
本图设计未经审核和设计单位同意不
得在其它地方使用。

盖 章 区

建 设 单 位			
商 城 市 政 府 办 公 局			
项 目 名 称			
室 外 道 路 工 程			
图 纸 名 称			
新 老 路 交 接 做 法			
设计编号		比 例	1:100
图 号	建 施 03	日 期	2021.11
未加盖我单位出图专用章其设计图无效			

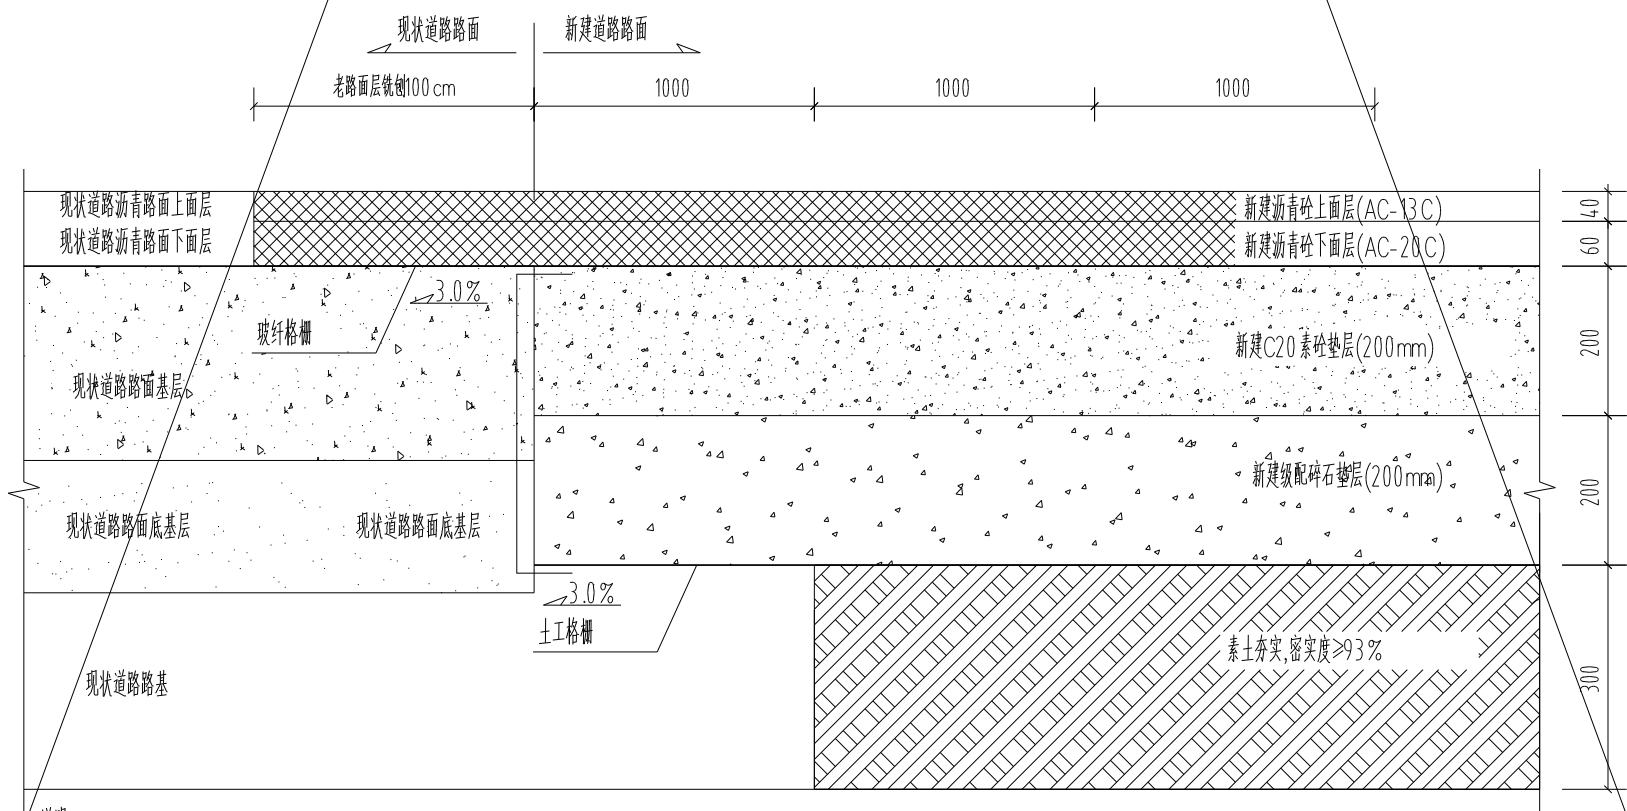

说明:

- 1、本图主要适用于本项目与现状路衔接处的拼接处理。
- 2、拼接处理时,结合现状道路路面、基层、底基层及路基,设置台阶,台阶宽度1.0m,台阶高度根据新建道路路面结构层厚度确定。
- 3、玻纤格栅抗拉强度 ≥ 100 kN/m,最大负荷延伸率 $\leq 3\%$,网孔尺寸(mmXmm)12 X12 ~20 X20。玻纤格栅采用自粘式玻纤格栅,幅宽为2m。
- 4、为防止新老路基不均匀沉降,拼接处加铺土工格栅。土工格栅采用双向拉伸土工格栅(GSL型),幅宽为2m,土工格栅拉伸强度 ≥ 50 kN/m,伸长率 $\leq 13\%$,2%伸长率时拉伸力 ≥ 17 kN/m,5%伸长率时拉伸力横向 ≥ 34 kN/m。

新老路交接做法 1:10



未加盖我单位出图专用章其设计图无效