


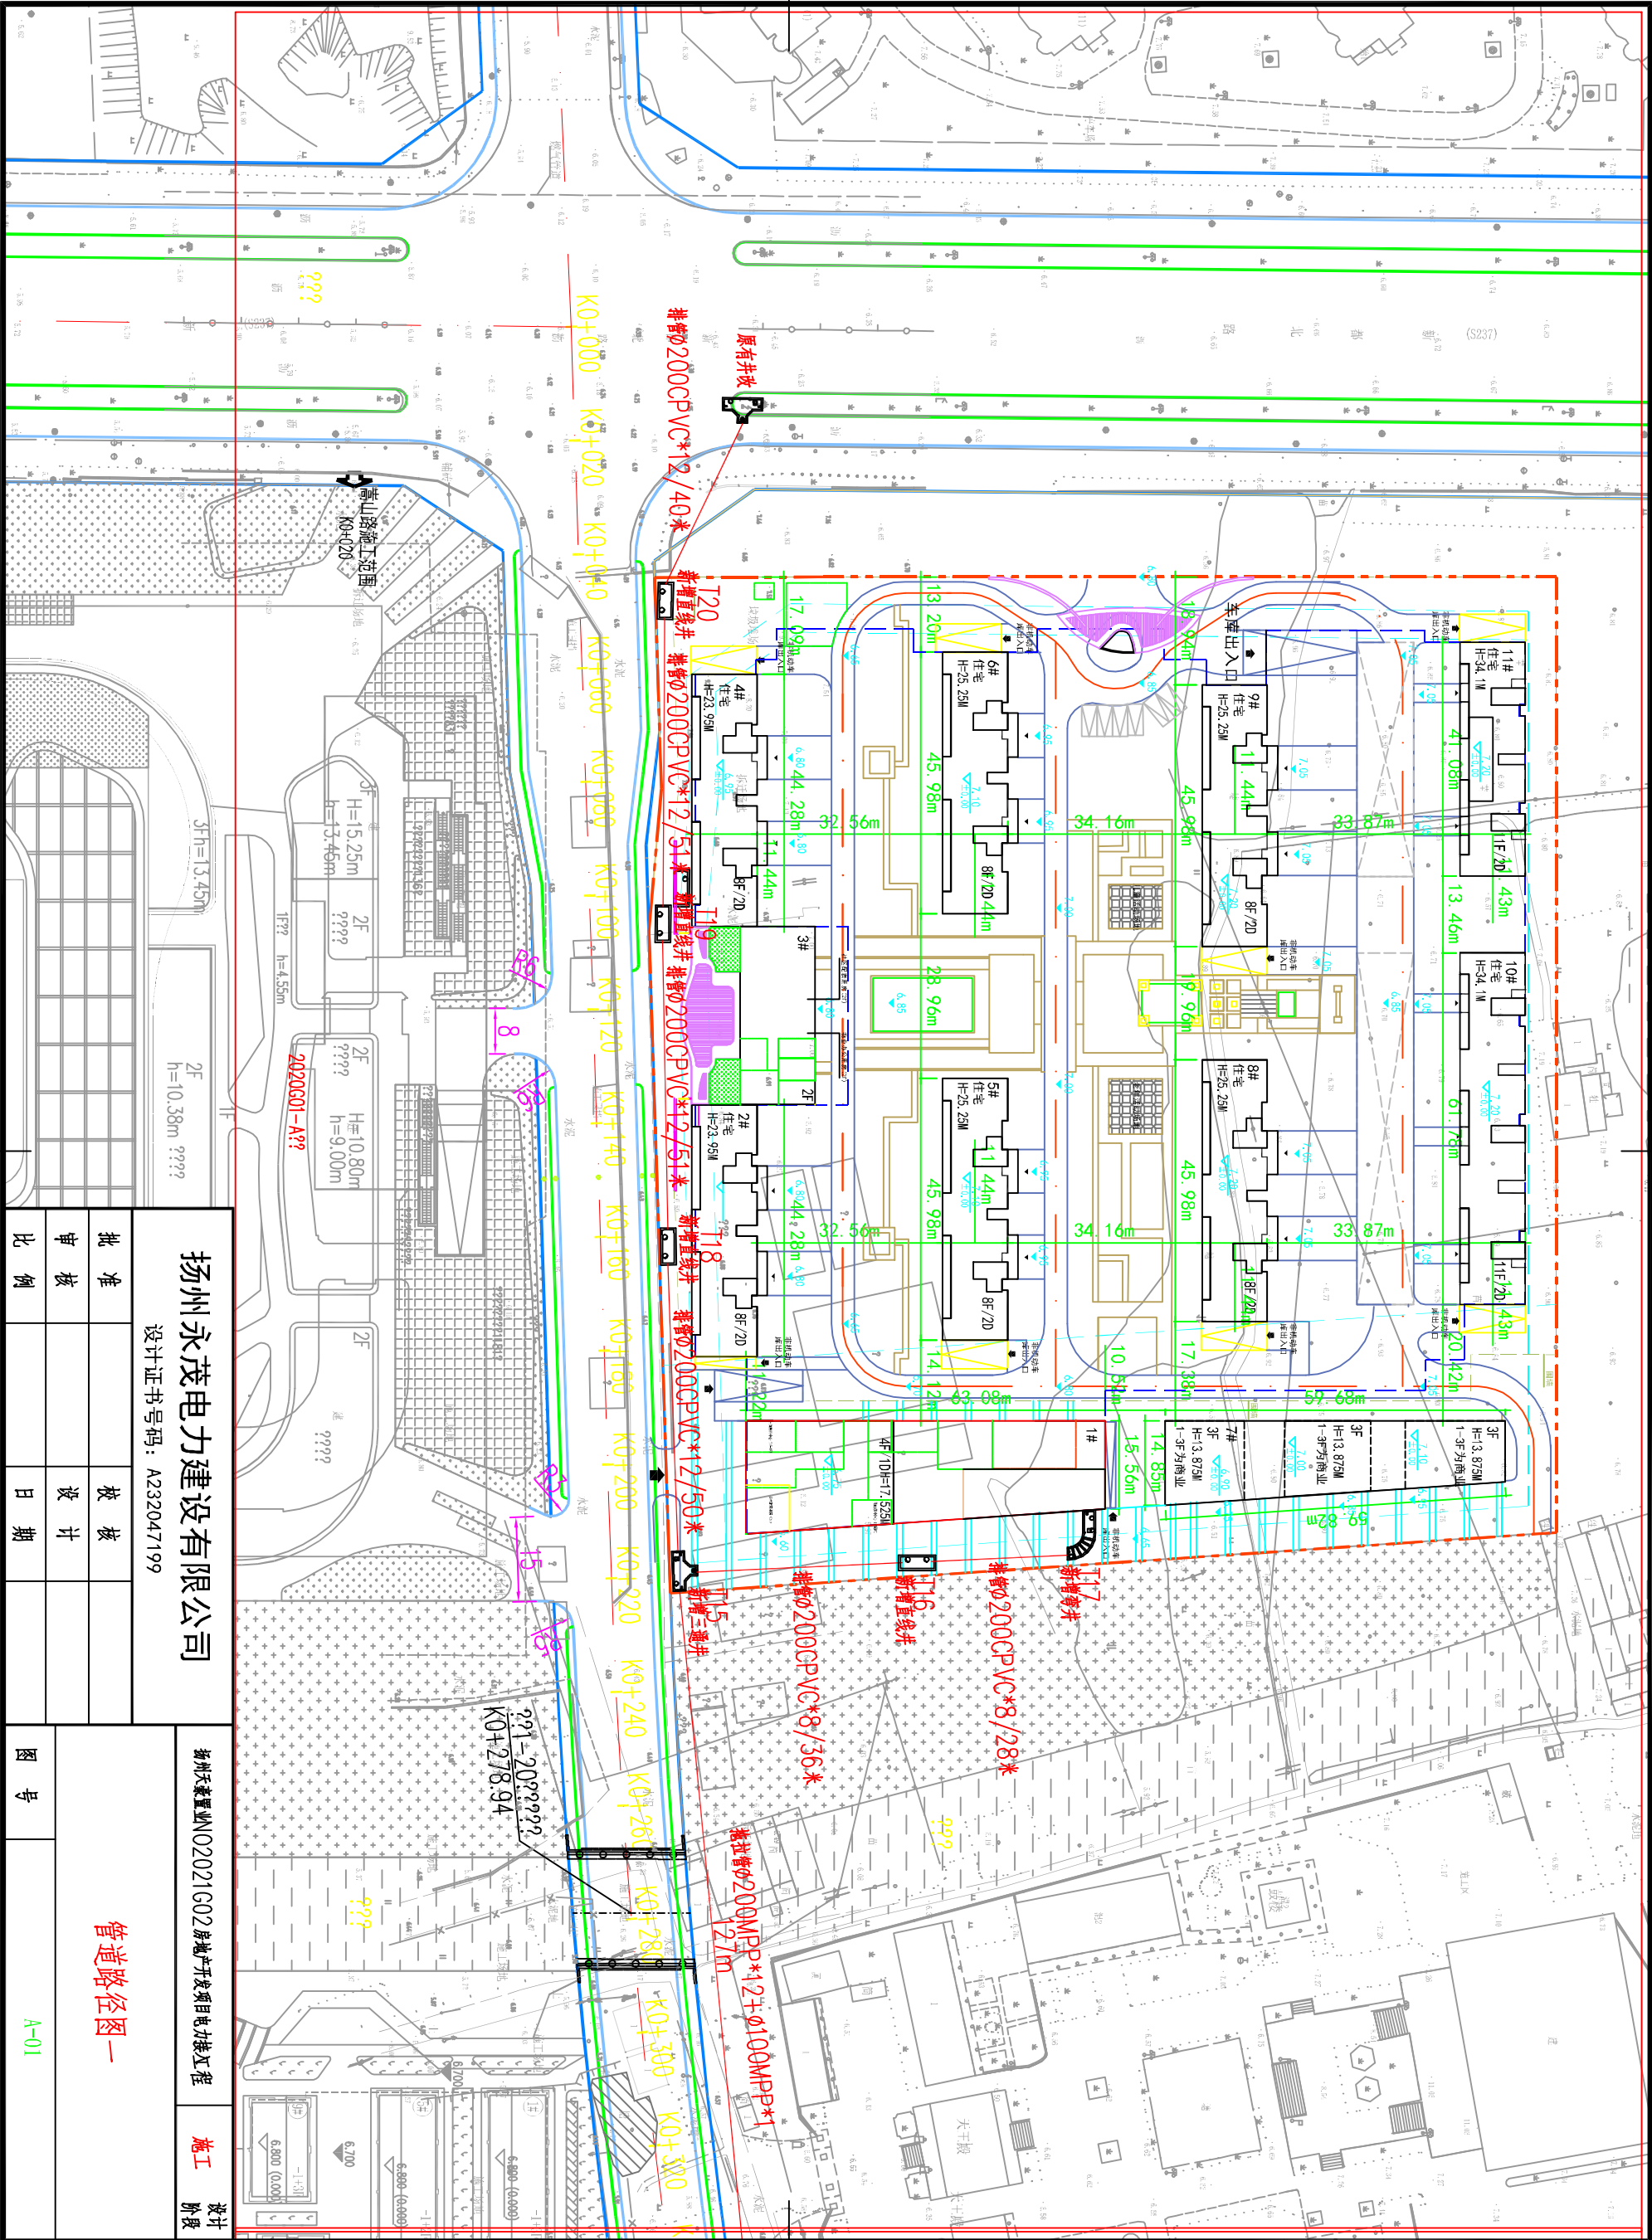

扬州永茂电力建设有限公司

设计证书号码: A232047199

扬州天豪置业NO2021G02房地产开发项目电力接入工程

设计  
阶段

管道路径图一

|    |  |    |  |
|----|--|----|--|
| 批准 |  | 校核 |  |
| 审核 |  | 设计 |  |
| 比例 |  | 日期 |  |

图号

A-01