


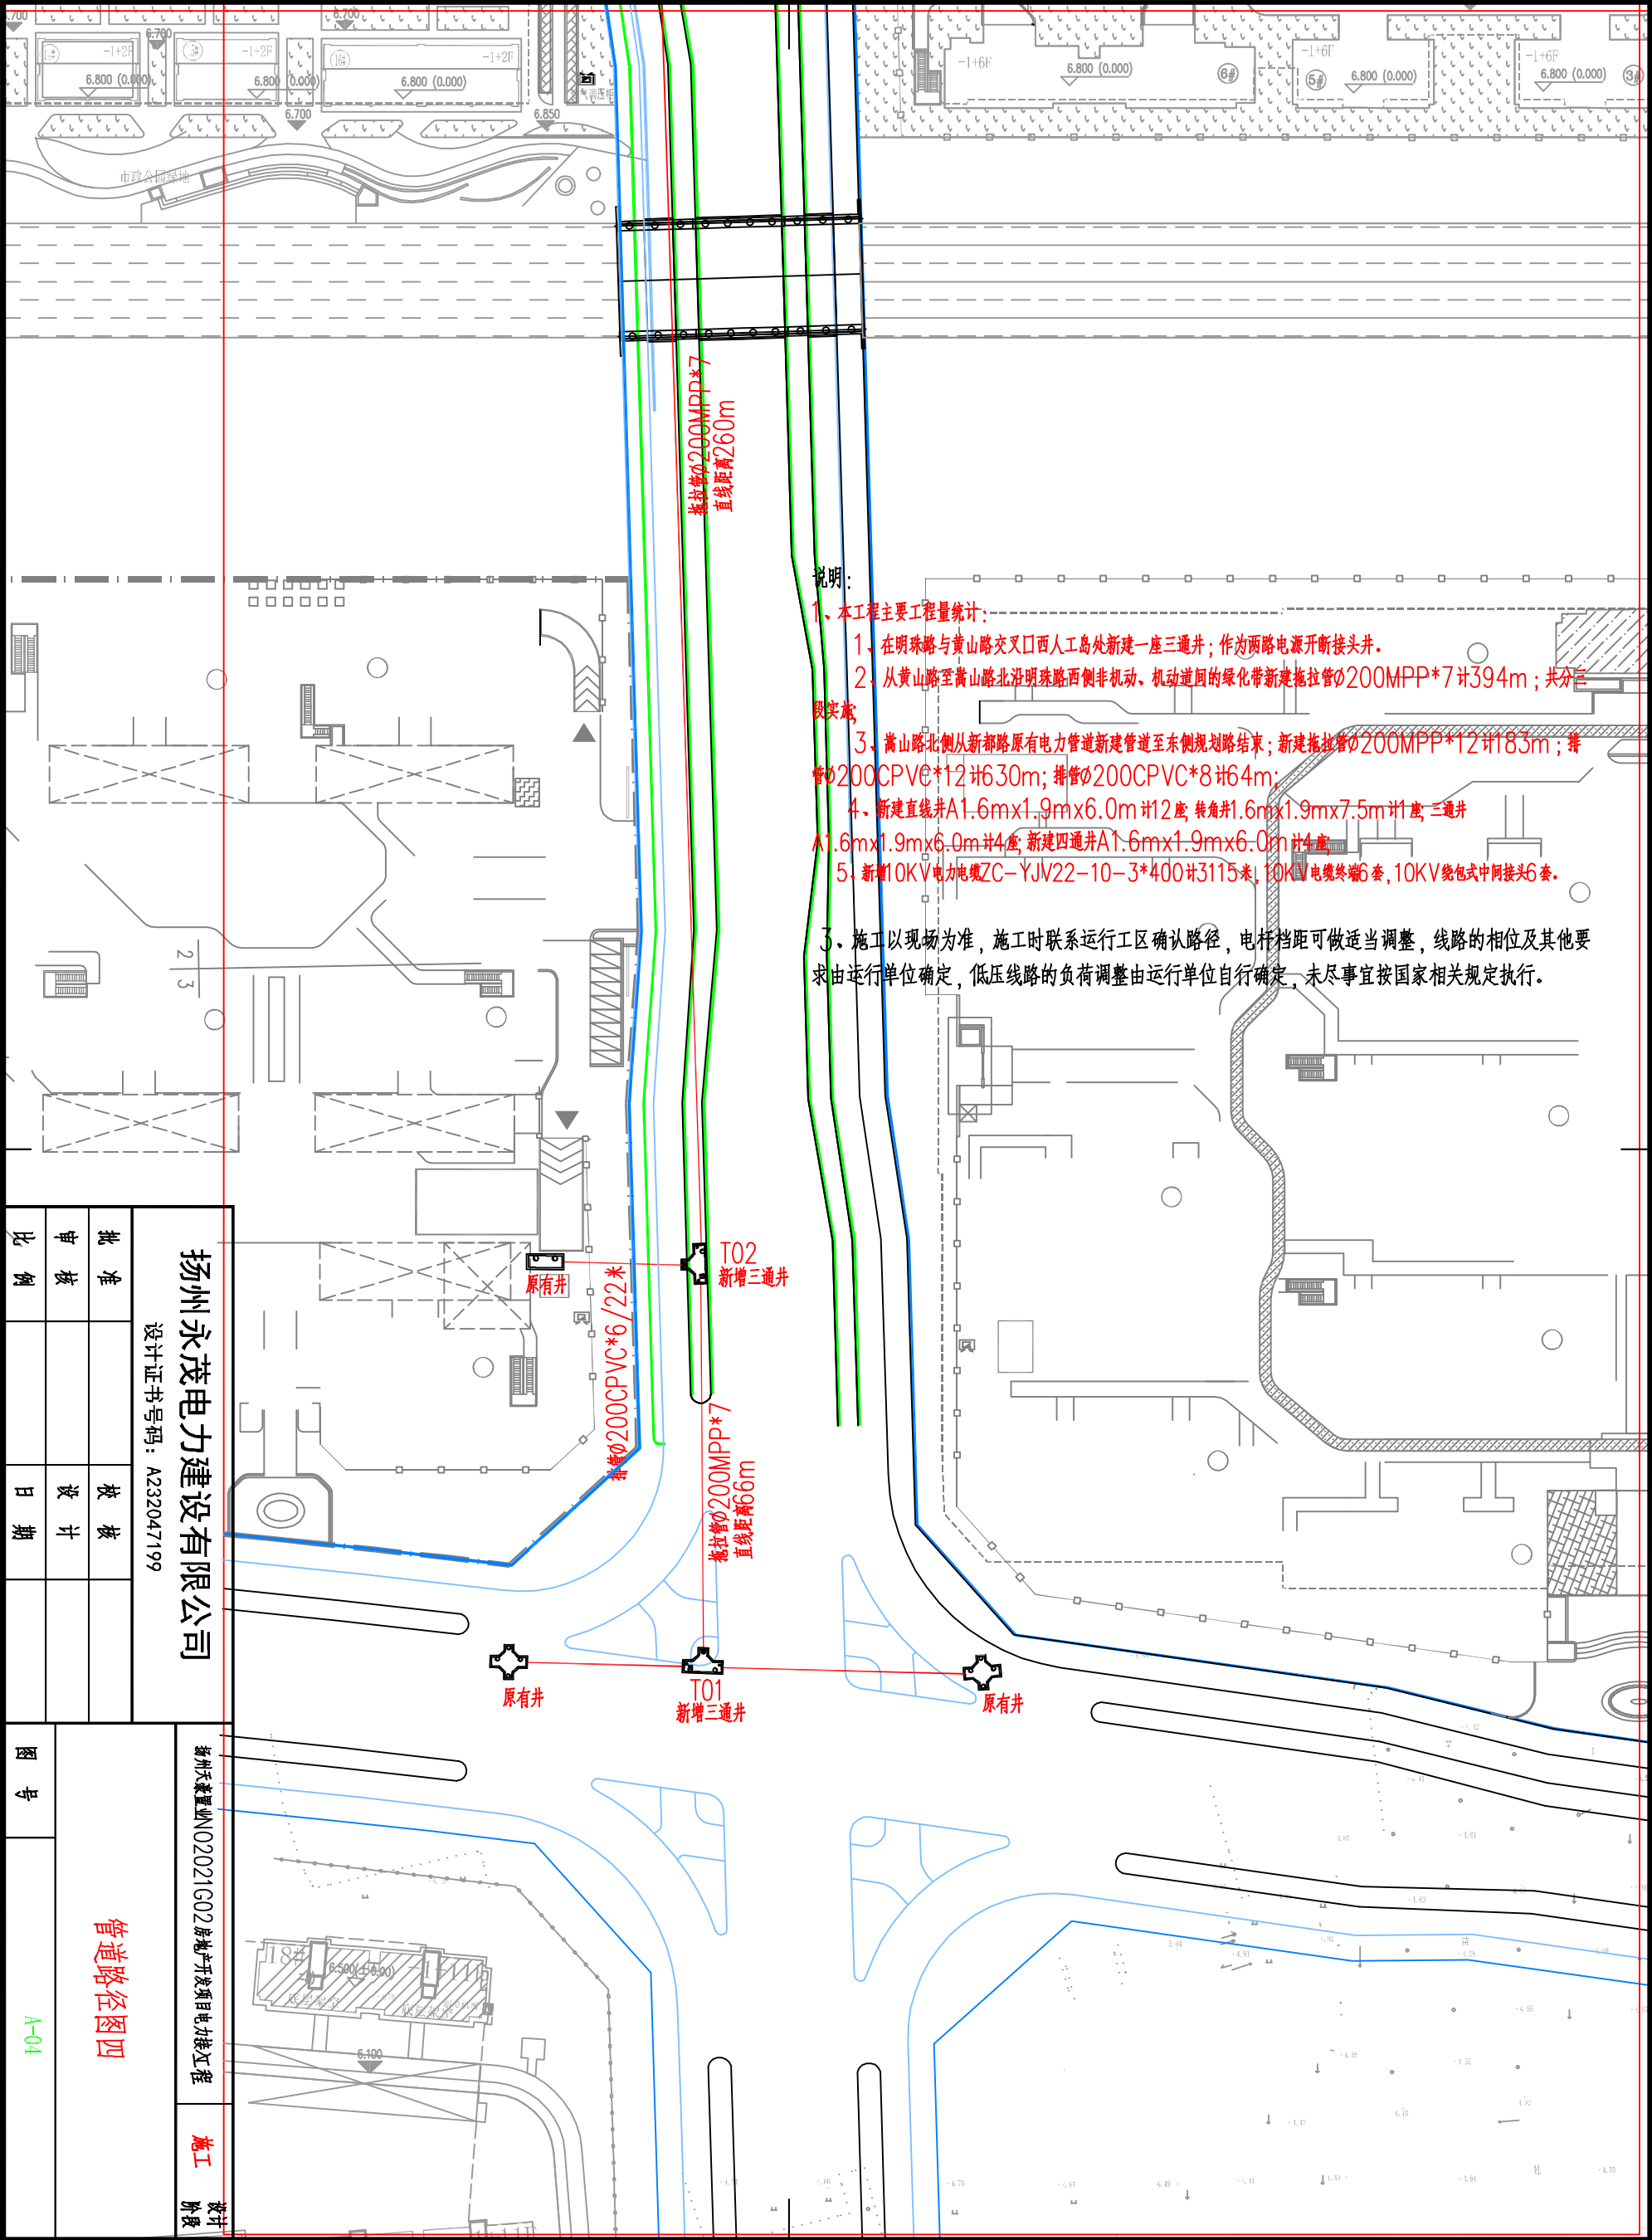

说明:

1. 本工程主要工程量统计:
 1. 在明珠路与黄山路交叉处新建一座三通井; 作为两路电源开断接头井。
 2. 从黄山路至嵩山路北沿明珠路西侧非机动车道、机动车道的绿化带新建拖拉管 $\phi 200\text{MPP} \times 7$ 共394m; 共分三段实施;
 3. 嵩山路北侧从新都路原有电力管道新建管道至东侧规划路结束; 新建拖拉管 $\phi 200\text{MPP} \times 12$ 共183m; 排管 $\phi 200\text{CPVC} \times 12$ 共630m; 排管 $\phi 200\text{CPVC} \times 8$ 共64m;
 4. 新建直线井 $1.6\text{m} \times 1.9\text{m} \times 6.0\text{m}$ 共12座; 转角井 $1.6\text{m} \times 1.9\text{m} \times 7.5\text{m}$ 共1座; 三通井 $1.6\text{m} \times 1.9\text{m} \times 6.0\text{m}$ 共4座; 新建四通井 $1.6\text{m} \times 1.9\text{m} \times 6.0\text{m}$ 共4座;
 5. 新增10KV电力电缆 $\text{ZC-YJV22-10-3} \times 400$ 共3115米; 10KV电缆终端6套; 10KV电缆中间接头6套。
2. 施工以现场为准, 施工时联系运行工区确认路径, 电杆档距可做适当调整, 线路的相位及其他要求由运行单位确定, 低压线路的负荷调整由运行单位自行确定, 未尽事宜按国家相关规定执行。

扬州永茂电力建设有限公司

设计证书号码: A232047199

管道路径图四

扬州永茂电力建设有限公司

施工

阶段

批准	校核	设计	日期
审核	设计	日期	
比例			

图号	A-04
----	------