

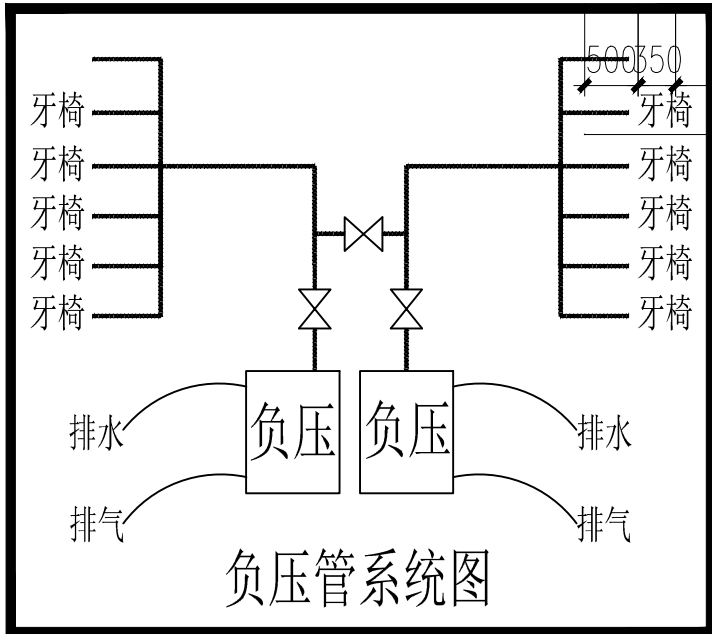


专业	姓名	日期	专业	姓名	日期
建筑			暖通		
结构			电气		
给排水					

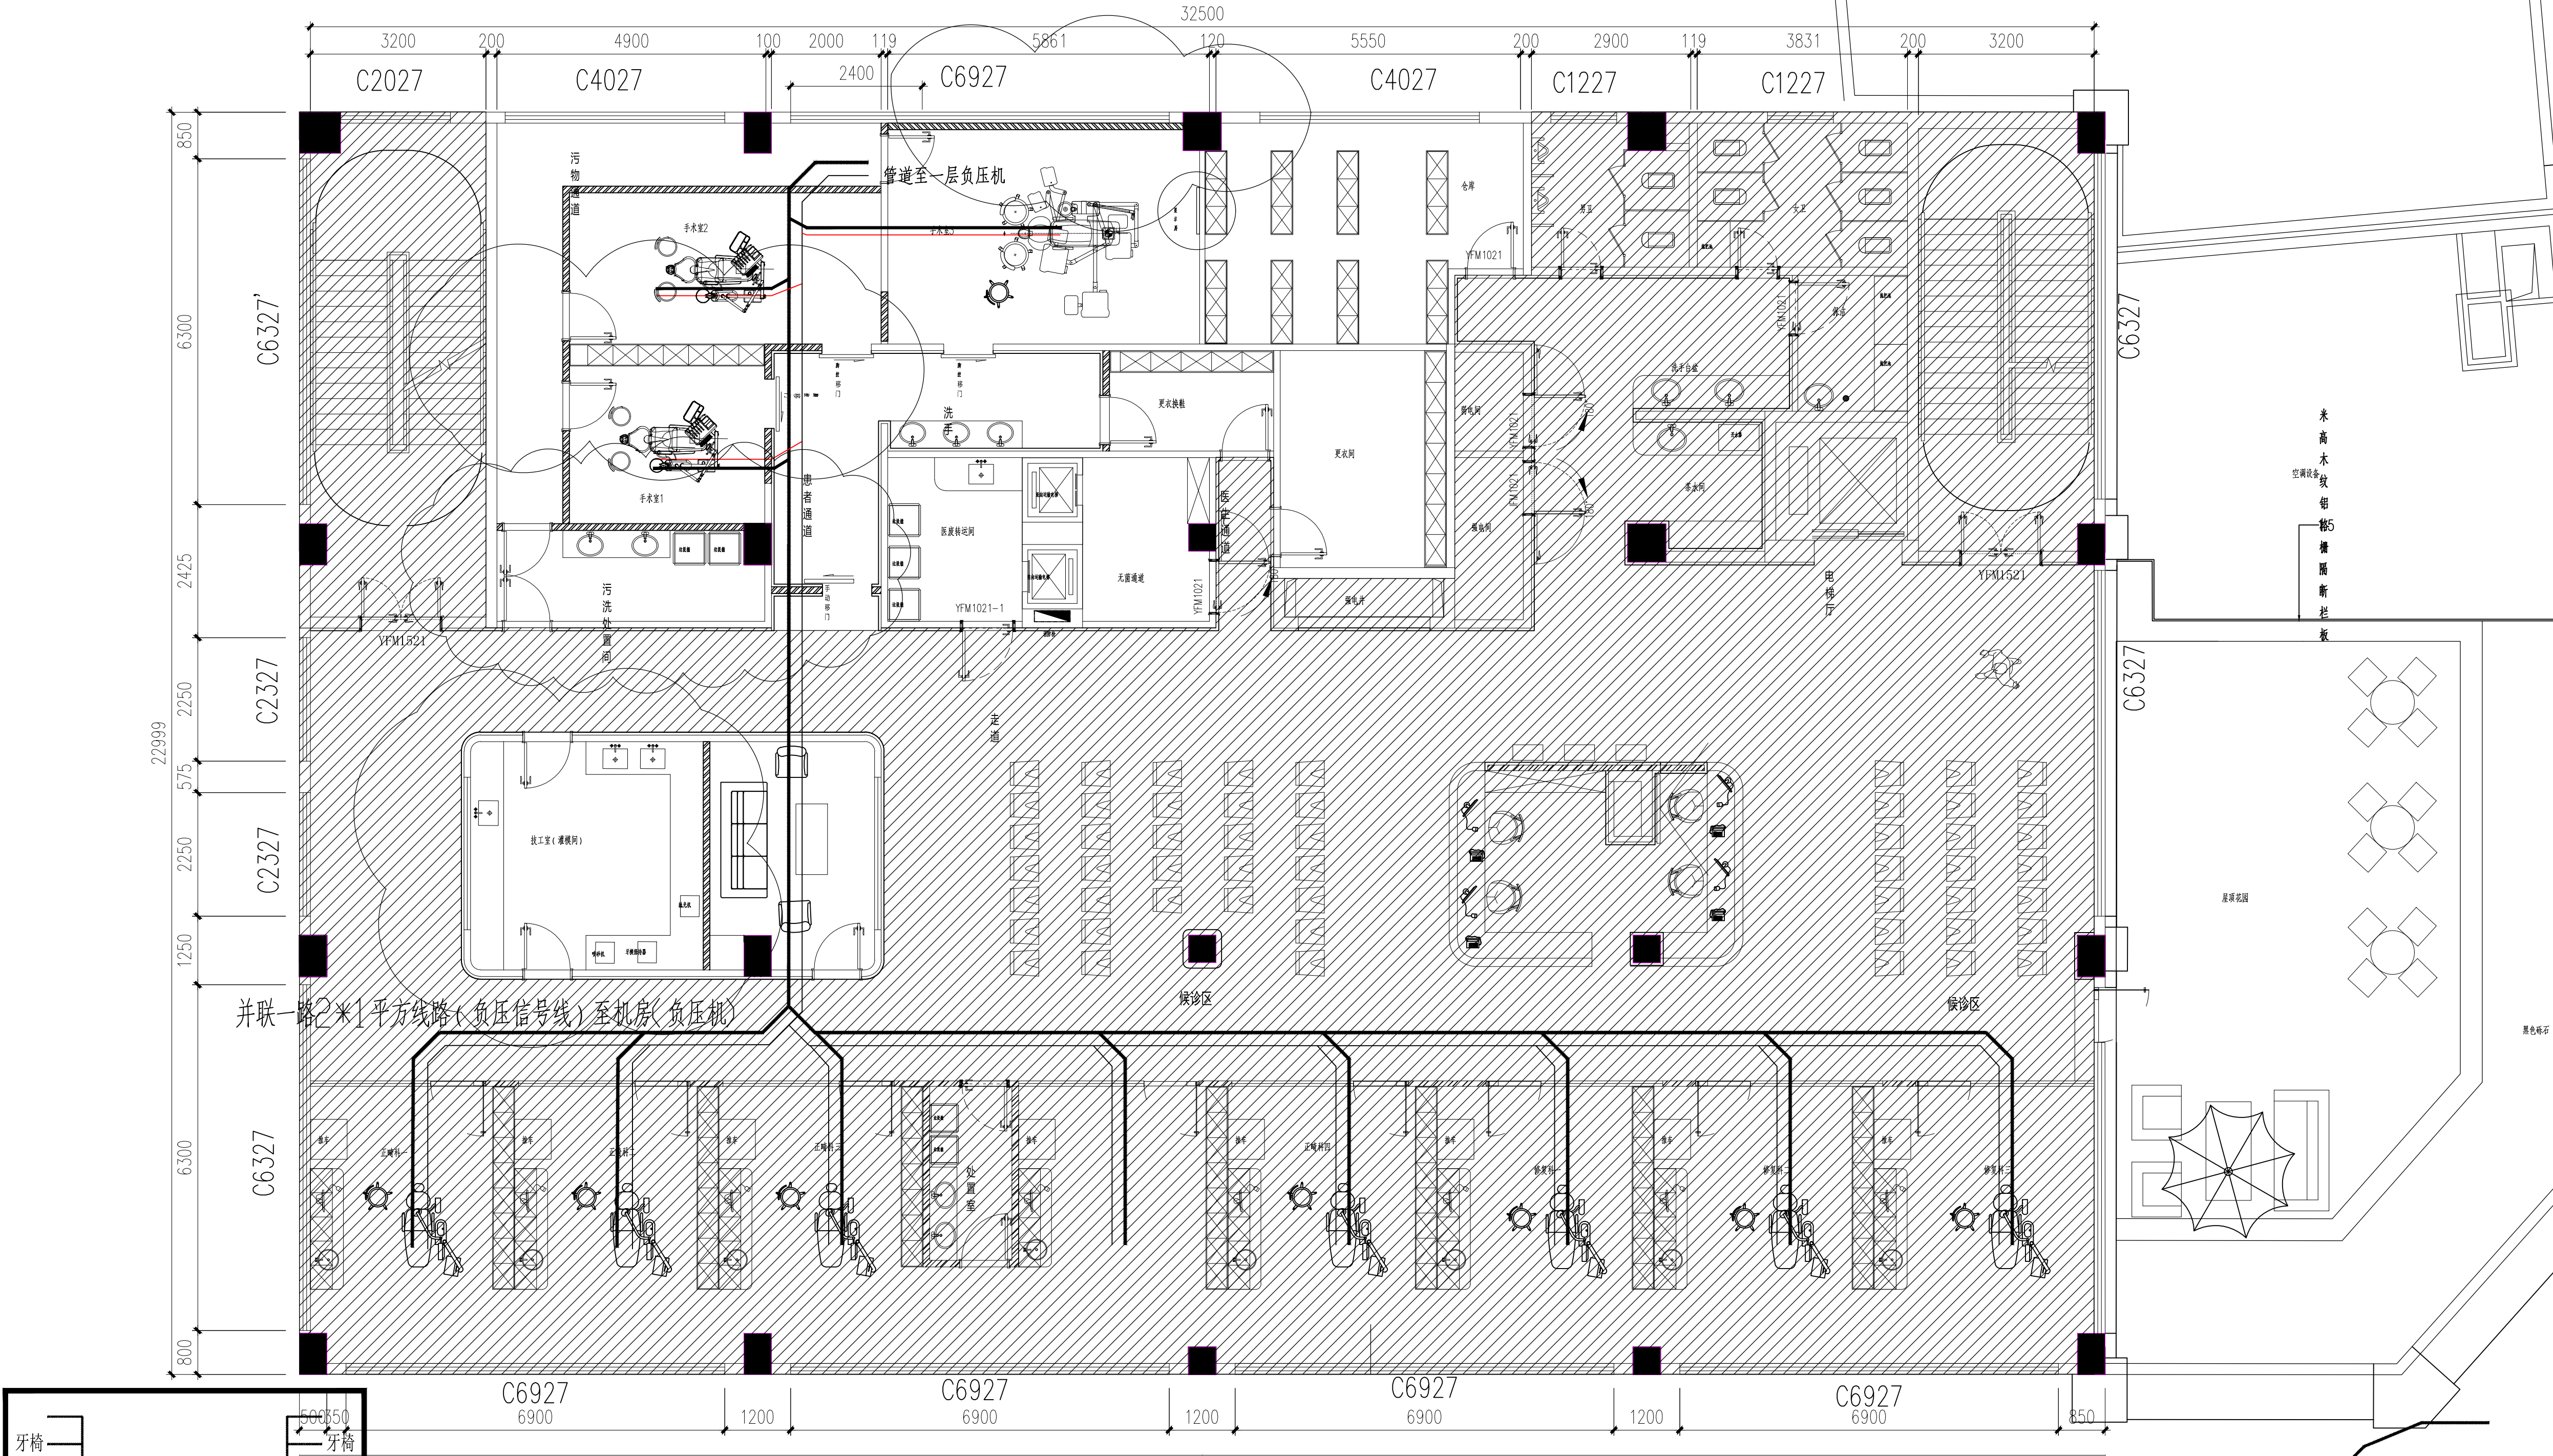

- 负压布管要求:
- 1、材料要求: PVC。大小: 主管 $\phi 40$, 支管 $\phi 32$ 。
 - 2、凡转弯处用45度弯头或斜三通, 坡度要求同下水管排法工艺。
 - 3、管路敷设好后做保压试验, 确保无泄漏。
 - 4、并联一路2*1平方线路(负压信号线)至机房(负压机)。
- 注: 此图为点位图, 具体管线走向按现场调整

三层负压平面图 1:100

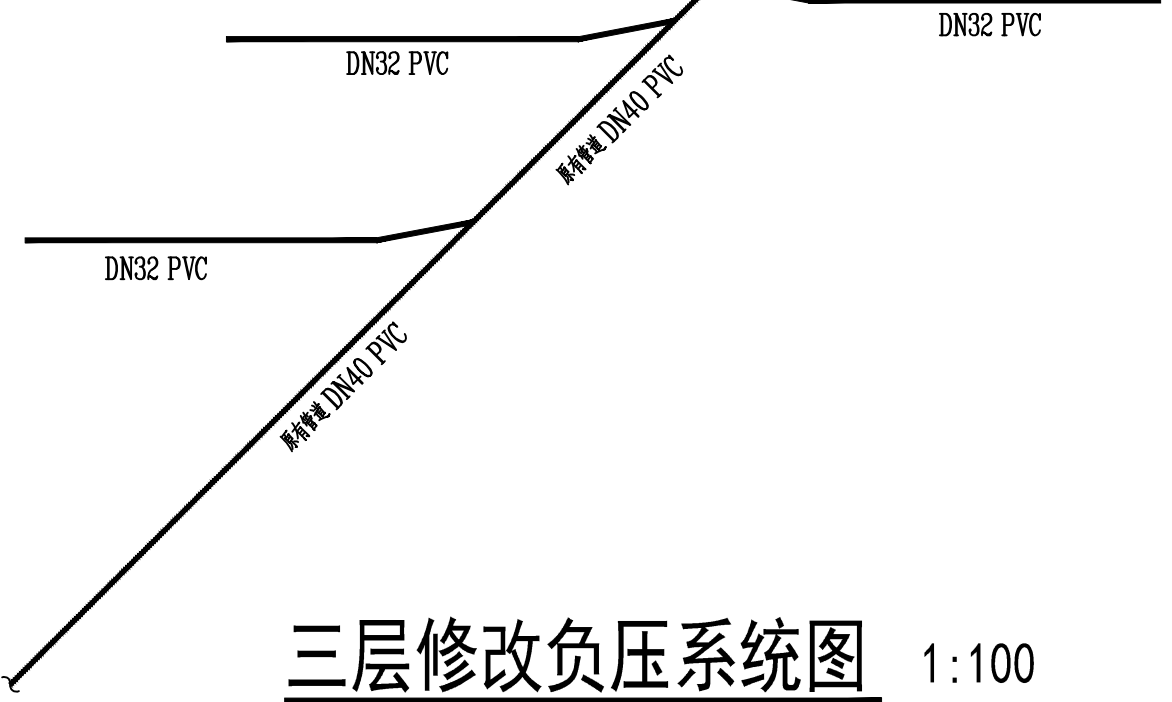

三层修改负压系统图 1:100

QCSJ

齐创设计有限公司

QI CHUANG DESIGN COMPANY LIMITED

■ 建筑工程设计: 乙级 ■ 市政工程设计: 乙级

■ 农业综合开发生态工程设计: 乙级

■ 公路工程设计: 丙级 ■ 水利工程设计: 丙级

资质证书编号: A251023937

总部地址: 广州市番禺区大石街道石北工业路644号11大创产业园18楼8楼

扬州分公司地址: 扬州市邗江区南河湾路721号

	姓 名	签 名
专 业	给排水	
项目负责	蔡良娃	蔡良娃
专业负责	杨忠军	杨忠军
复 核	孙明泉	孙明泉
审 核	杨忠军	杨忠军
设 计	张 羽	张 羽

建设单位: 扬州市口腔医院

项目名称: 扬州市口腔医院东区分院局部改造

图纸名称: 三层负压平面图

设计编号: 图纸编号 水施-修1

出图比例: 1:100 出图日期:

版次	修改内容	日期
NO.	DESCRIPTION	DATE

出图专用章:
EXCLUSIVE STAMP FOR DRAWINGS

姓名	日期	专业	姓名	日期	专业
张		建筑	张		电气
建		筑	建		筑
结		构	结		构
构		水	构		水

QCSJ

齐创设计有限公司

QI CHUANG DESIGN COMPANY LIMITED

■ 建筑工程设计; 乙级 ■ 市政工程设计; 乙级
■ 农业综合开发工程设计; 乙级
■ 公路工程设计; 丙级 ■ 水利工程设计; 丙级

资质证书编号: A251023937

总部地址: 广州市番禺区大石街道石北工业路644号巨创产业园18栋8楼
扬州分公司地址: 扬州市江都区台江区会馆721室

	姓 名	签 名
	(NAME)	
专 业 DIVISION	给排水	
项目负责人 PROJECT MANAGER	蔡良娃	蔡良娃
专业负责人 CHIEF	杨忠军	杨忠军
复 核 REVIEWED BY	孙明泉	孙明泉
审 核 AUDITED BY	杨忠军	杨忠军
设 计 DESIGNED BY	张 羽	张羽



建设单位: 扬州市口腔医

项目名称：
扬州市口腔医院东区分院局部改造

图纸名称: 三层正压平面图

[illegible]


出图专用章:
EXCLUSIVE STAMP FOR DRAWINGS

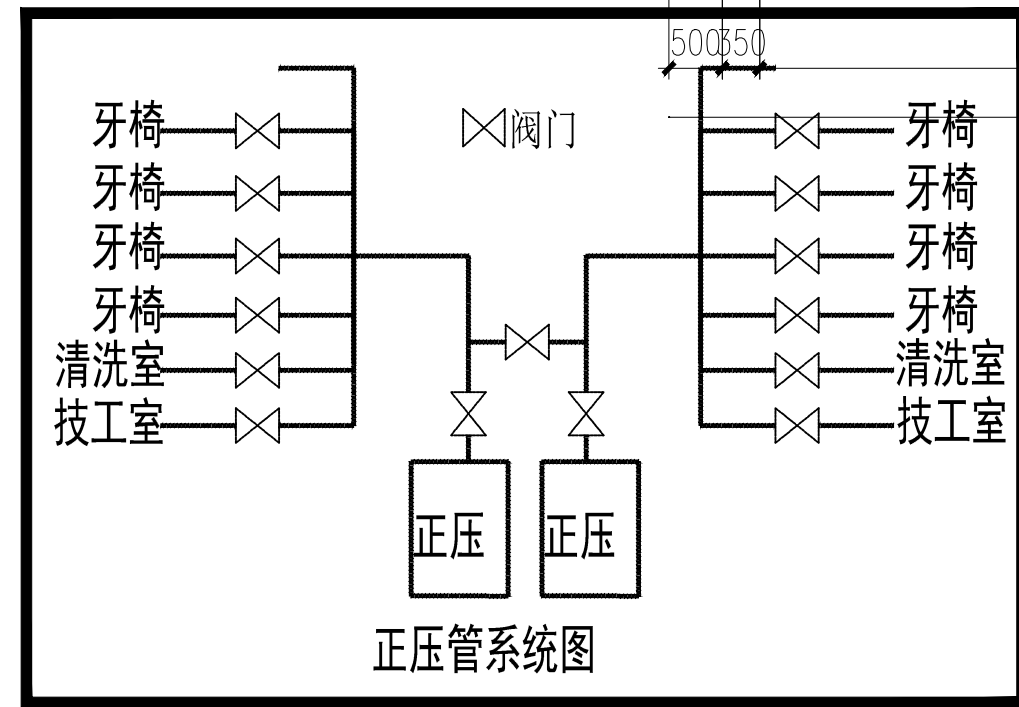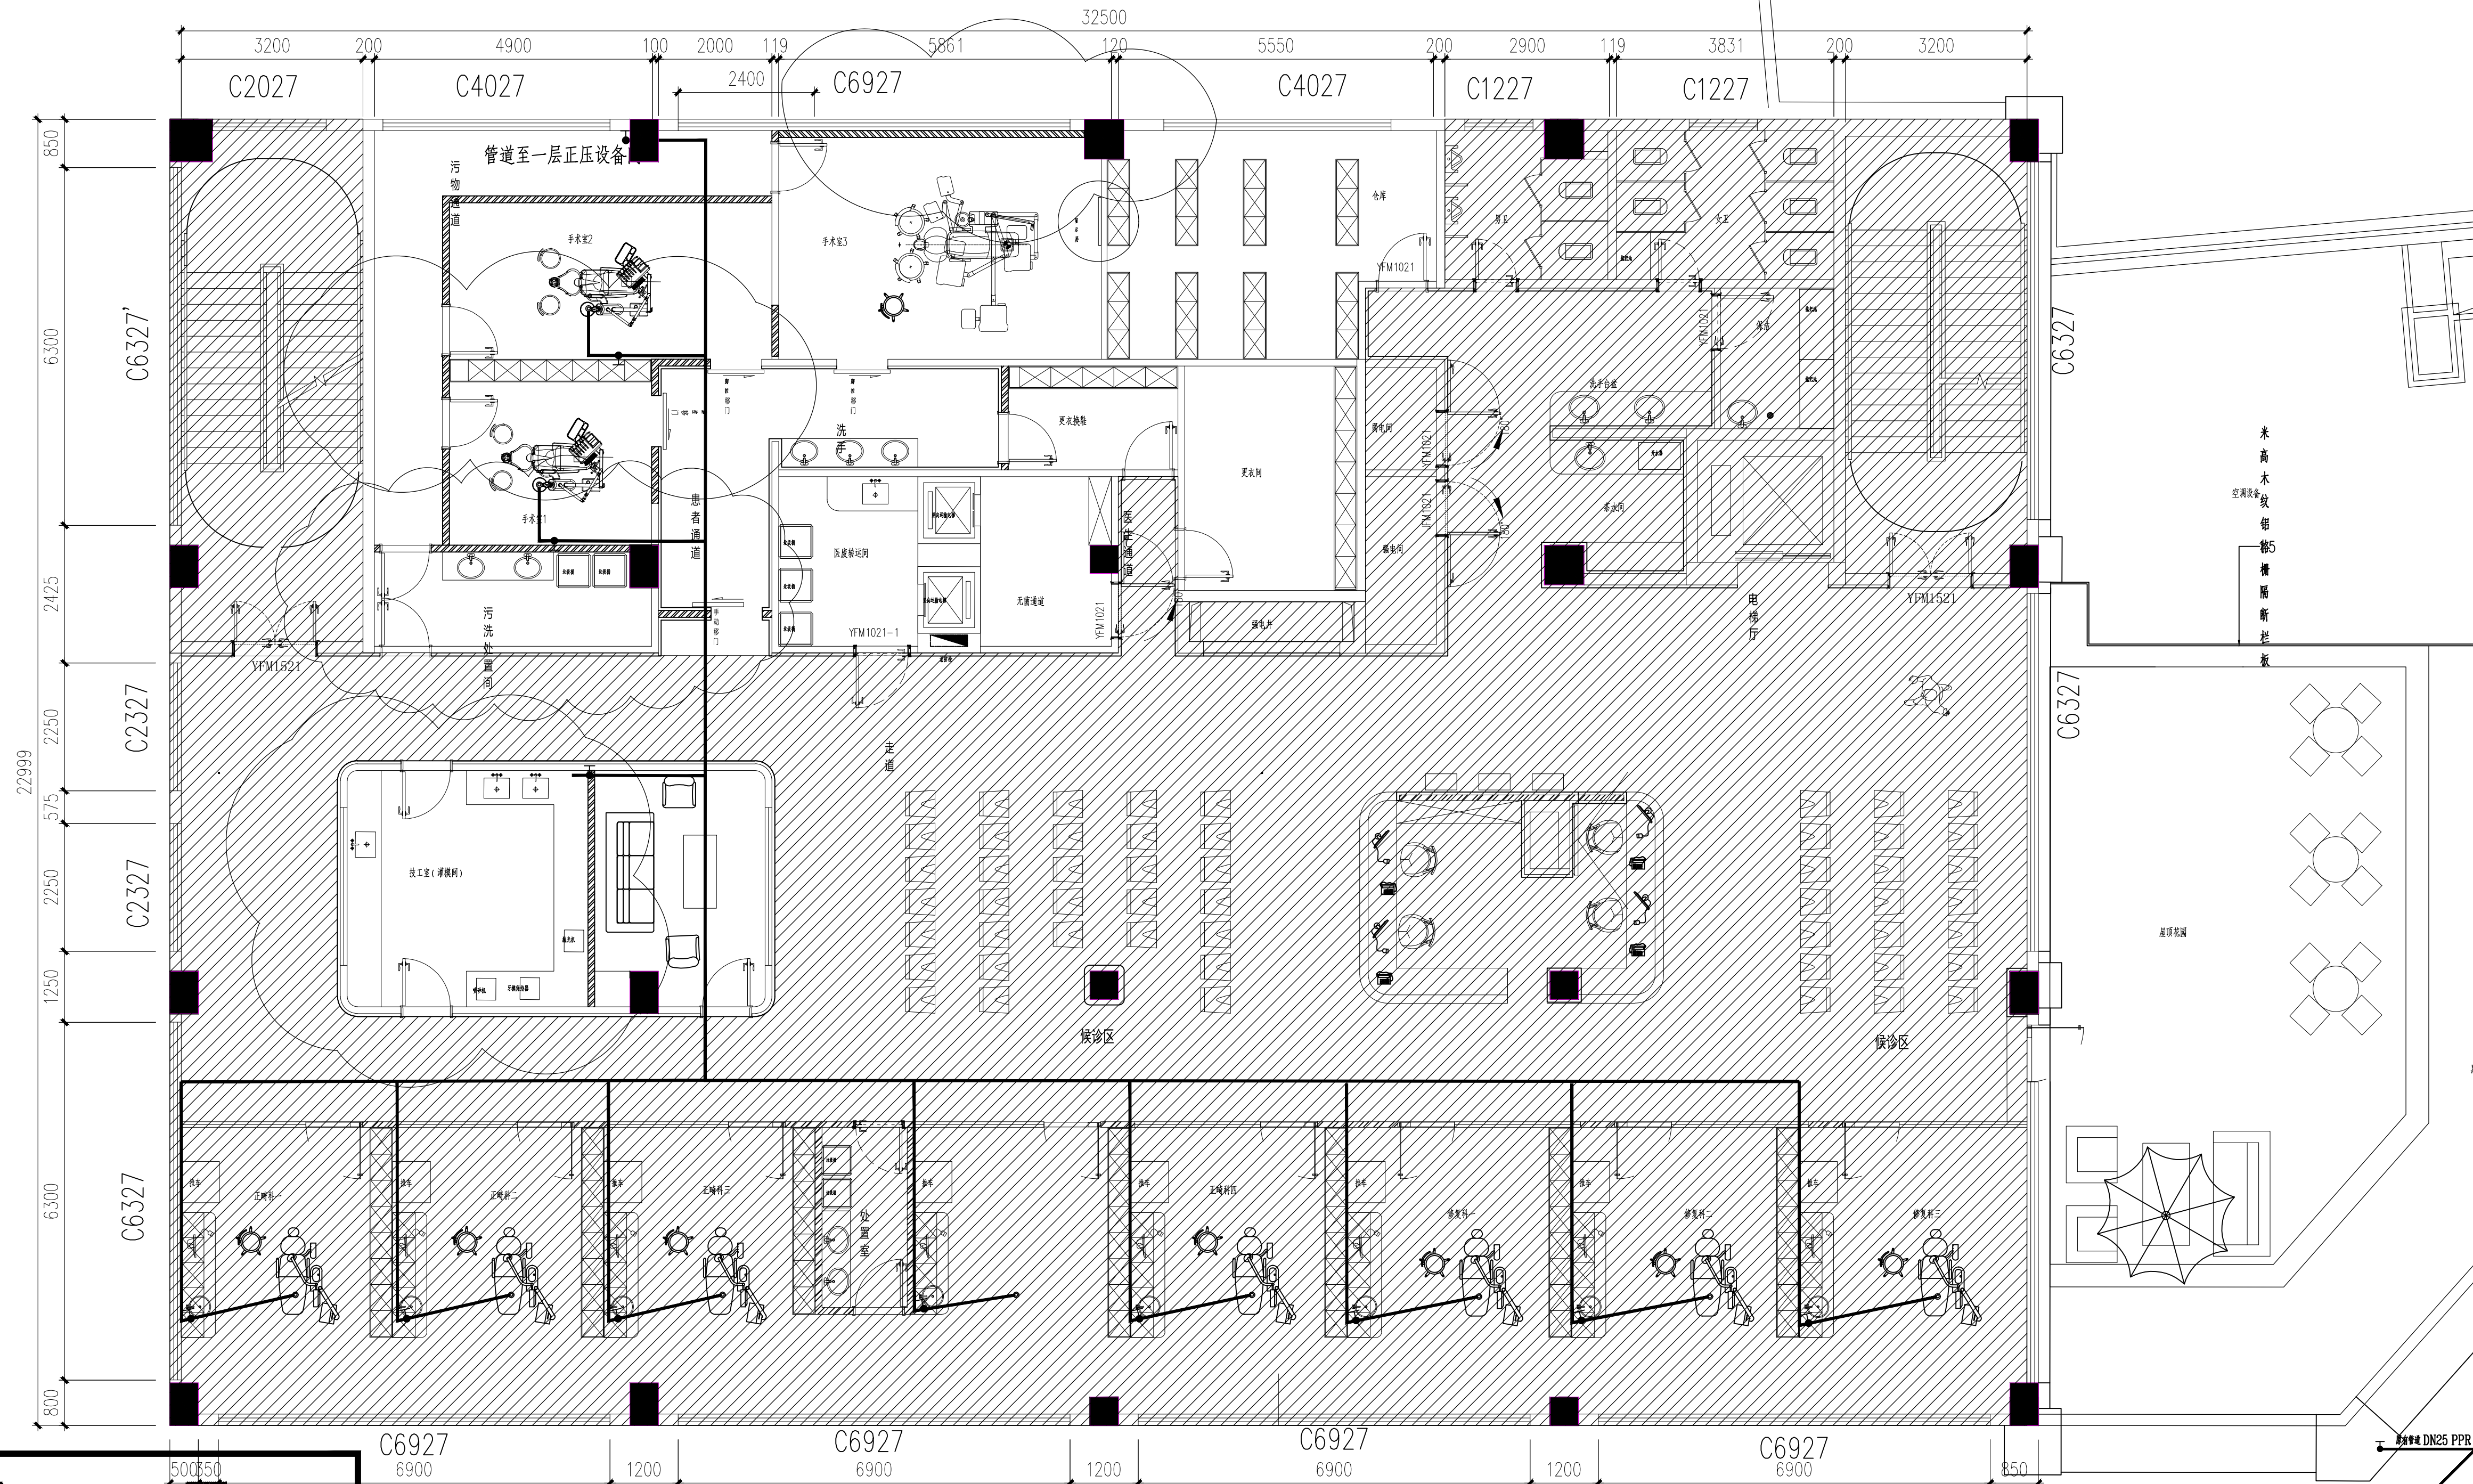

正压布管要求：

- 1、材料要求：PPR。大小：主管 $\phi 25$, 支管 $\phi 20$ 。
- 2、管路敷设好后做保压试验，确保无泄漏。
- 3、实际施工管线走合理最近距离。

三层正压平面图 1:100

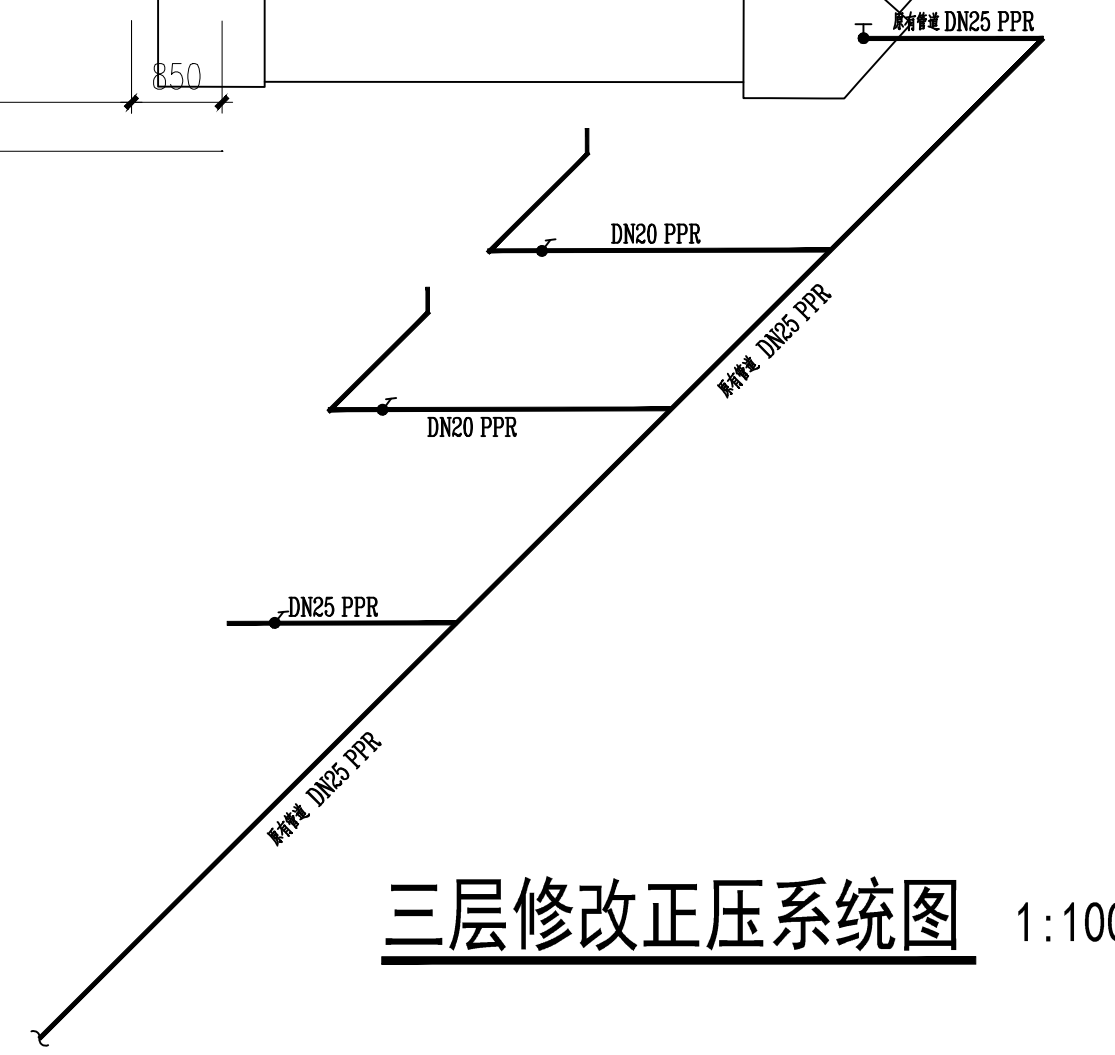

三层修改正压系统图 1:100

专业	姓名	日期	专业	姓名	日期
建筑			暖通		
结构			电气		
给排水					

QCSJ
齐创设计有限公司

QI CHUANG DESIGN COMPANY LIMITED

■ 建筑工程设计：乙级 ■ 市政工程设计：乙级


■ 农业综合开发生态工程设计：乙级

■ 公路工程设计：丙级 ■ 水利工程设计：丙级

资质证书编号：A251023937


总部地址：广州市番禺区大石街道石北工业路644号11大创园产业园18楼8楼

扬州分公司地址：扬州市邗江区台薛路723号

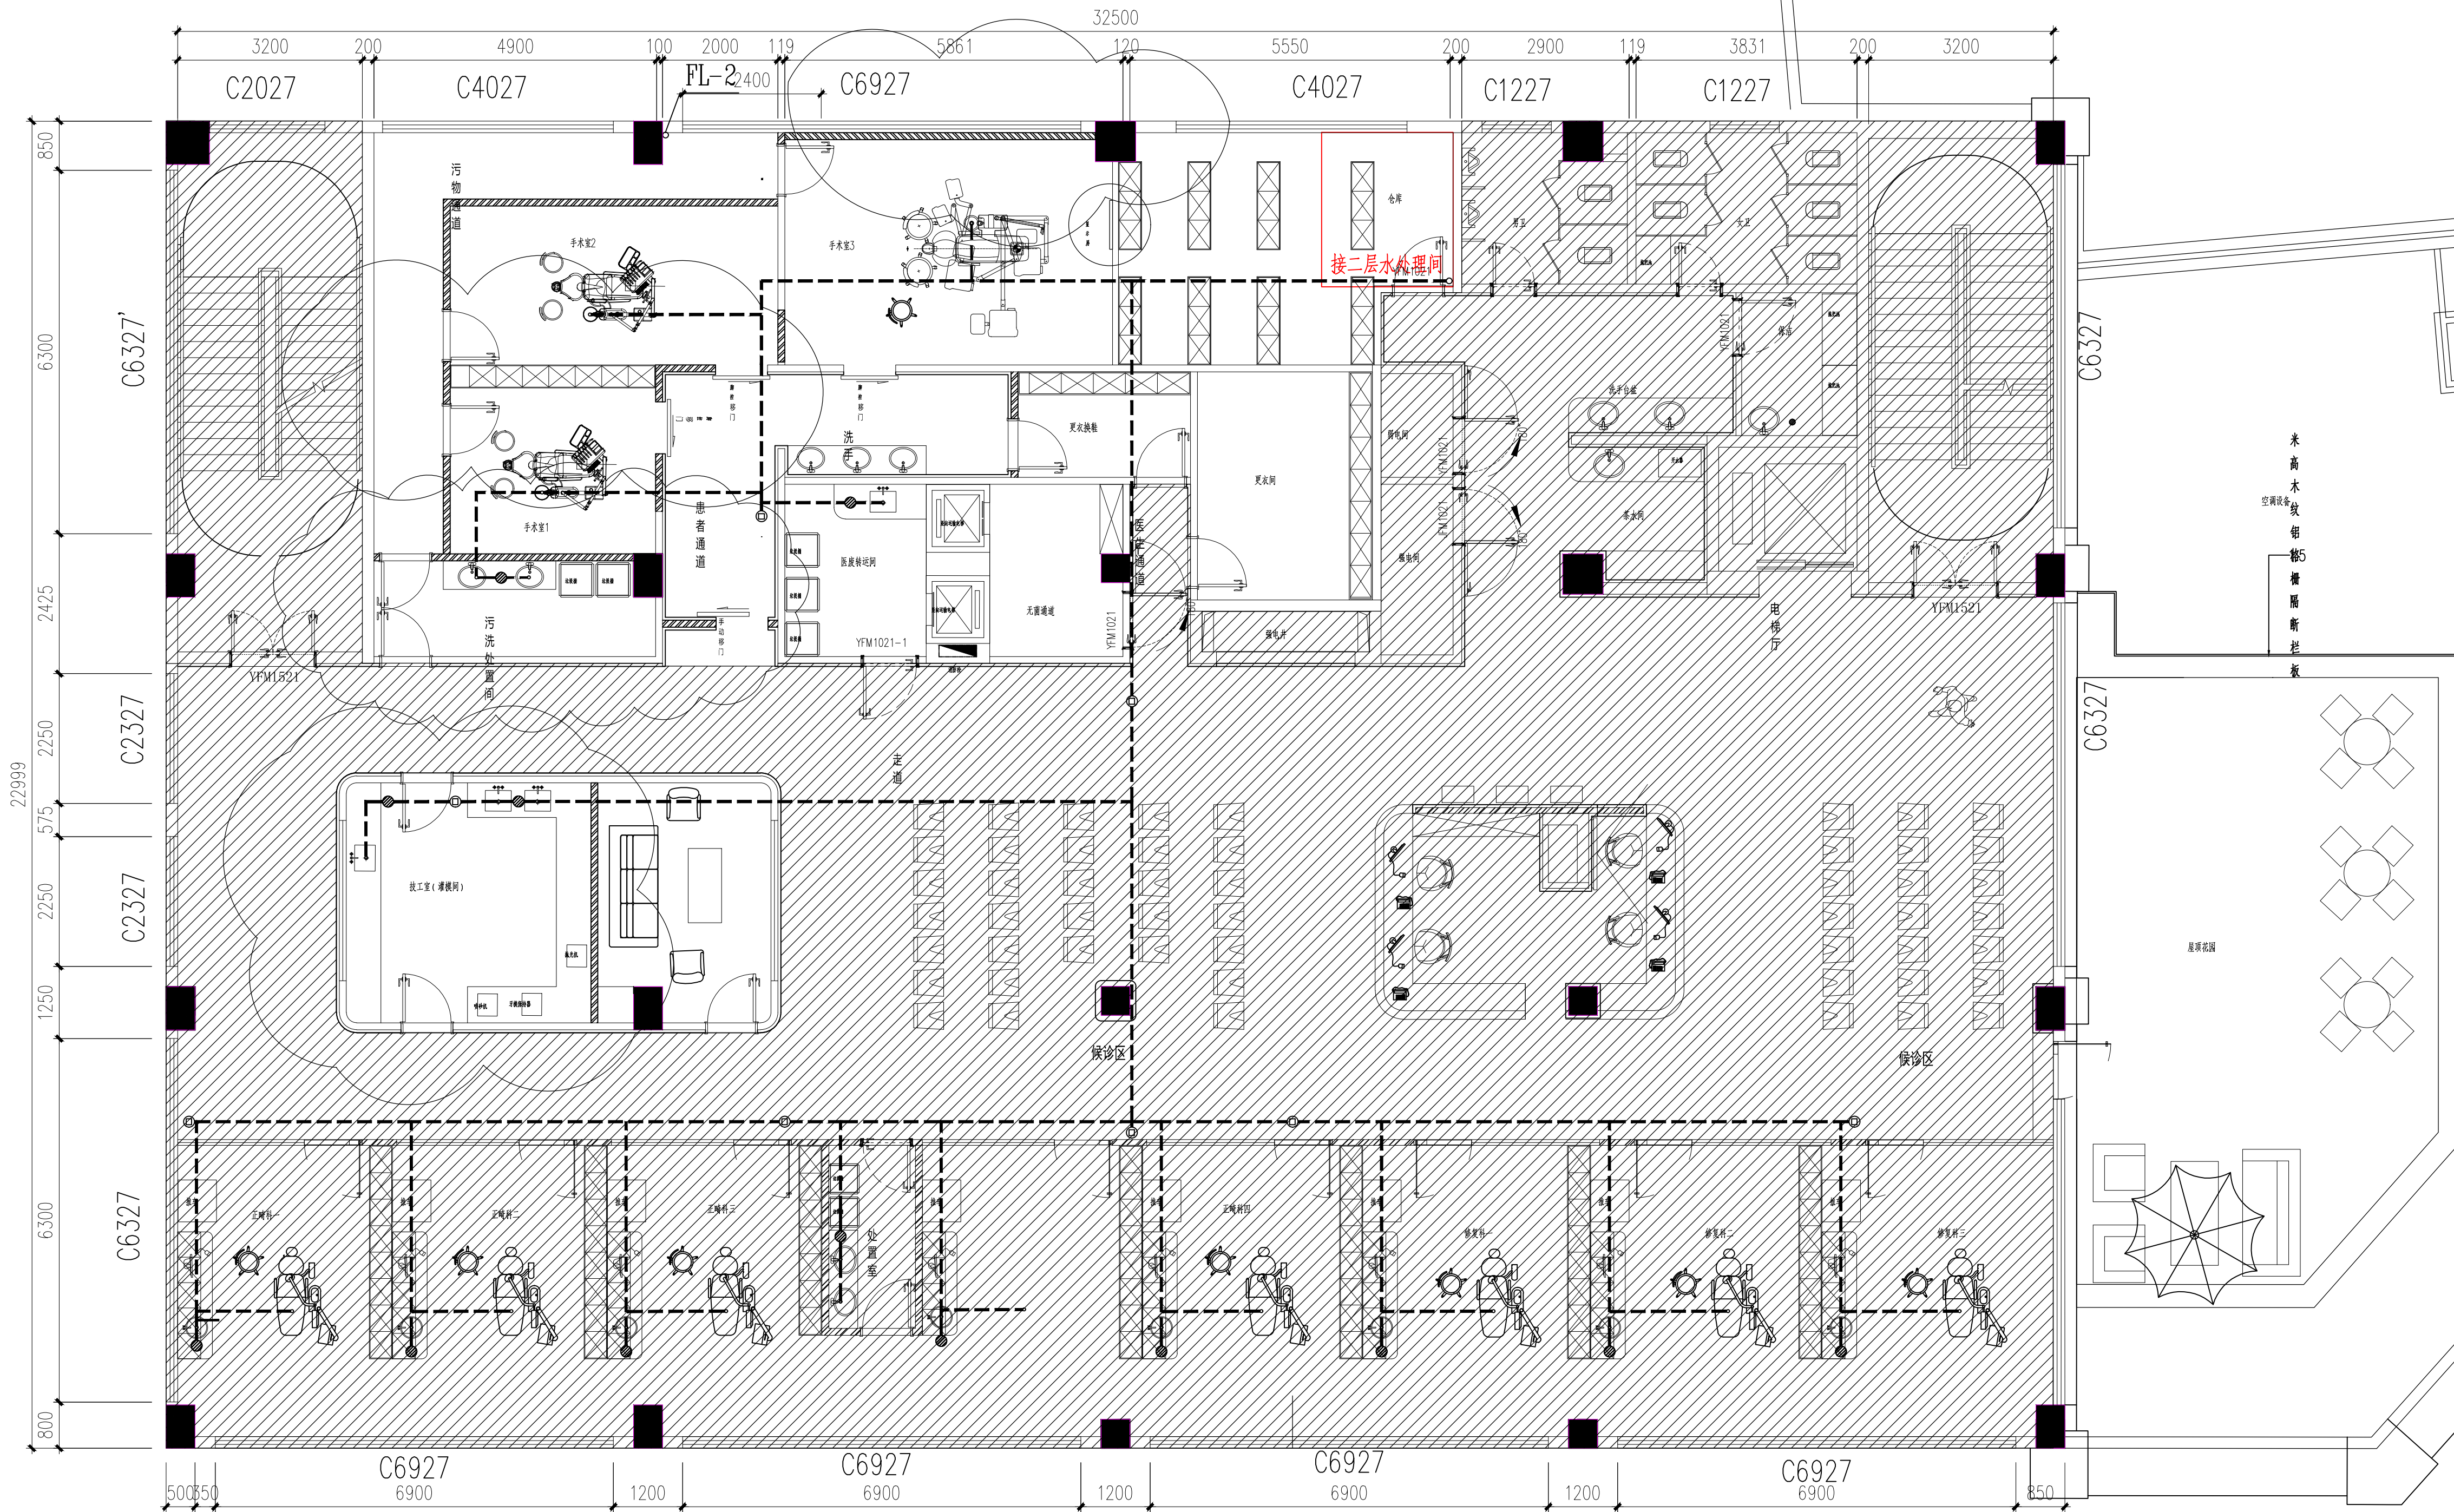

三层废水平面图

1:100

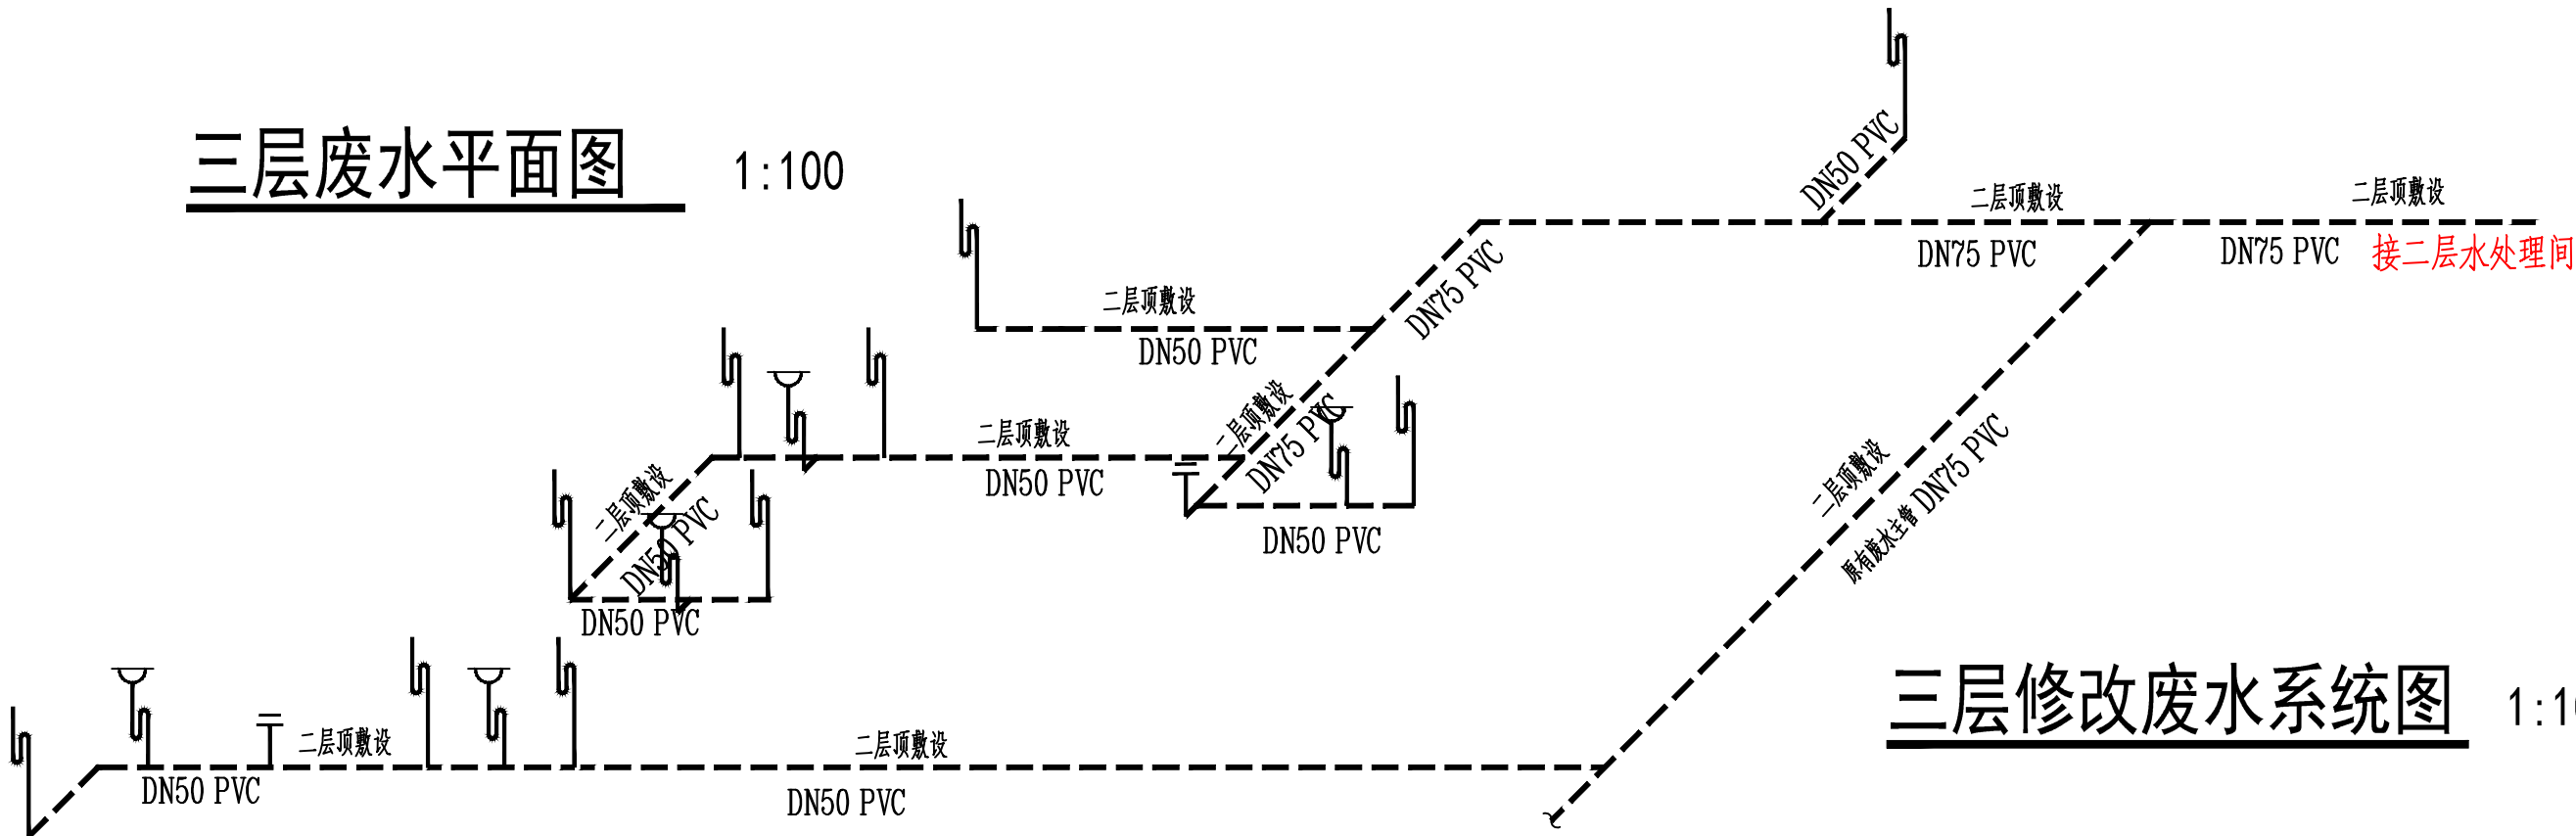

三层修改废水系统图

1:100

	姓名	签名
专业	给排水	
项目负责人	蔡良娃	蔡良娃
专业负责人	杨忠军	杨忠军
复核	孙明泉	孙明泉
审核	杨忠军	杨忠军
设计	张羽	张羽

建设单位:

扬州市口腔医

项目名称:

扬州市口腔医院东区分院局部改造

图纸名称:

三层废水平面图

设计编号

图纸编号

水施-修3

出图比例

1:100

出图日期

版次

修改内容

日期

No.


DESCRIPTION

DATE

出图专用章:

EXCLUSIVE STAMP FOR DRAWINGS

专业	姓名	日期	专业	姓名	日期
建筑			暖通		
结构			电气		
给排水					

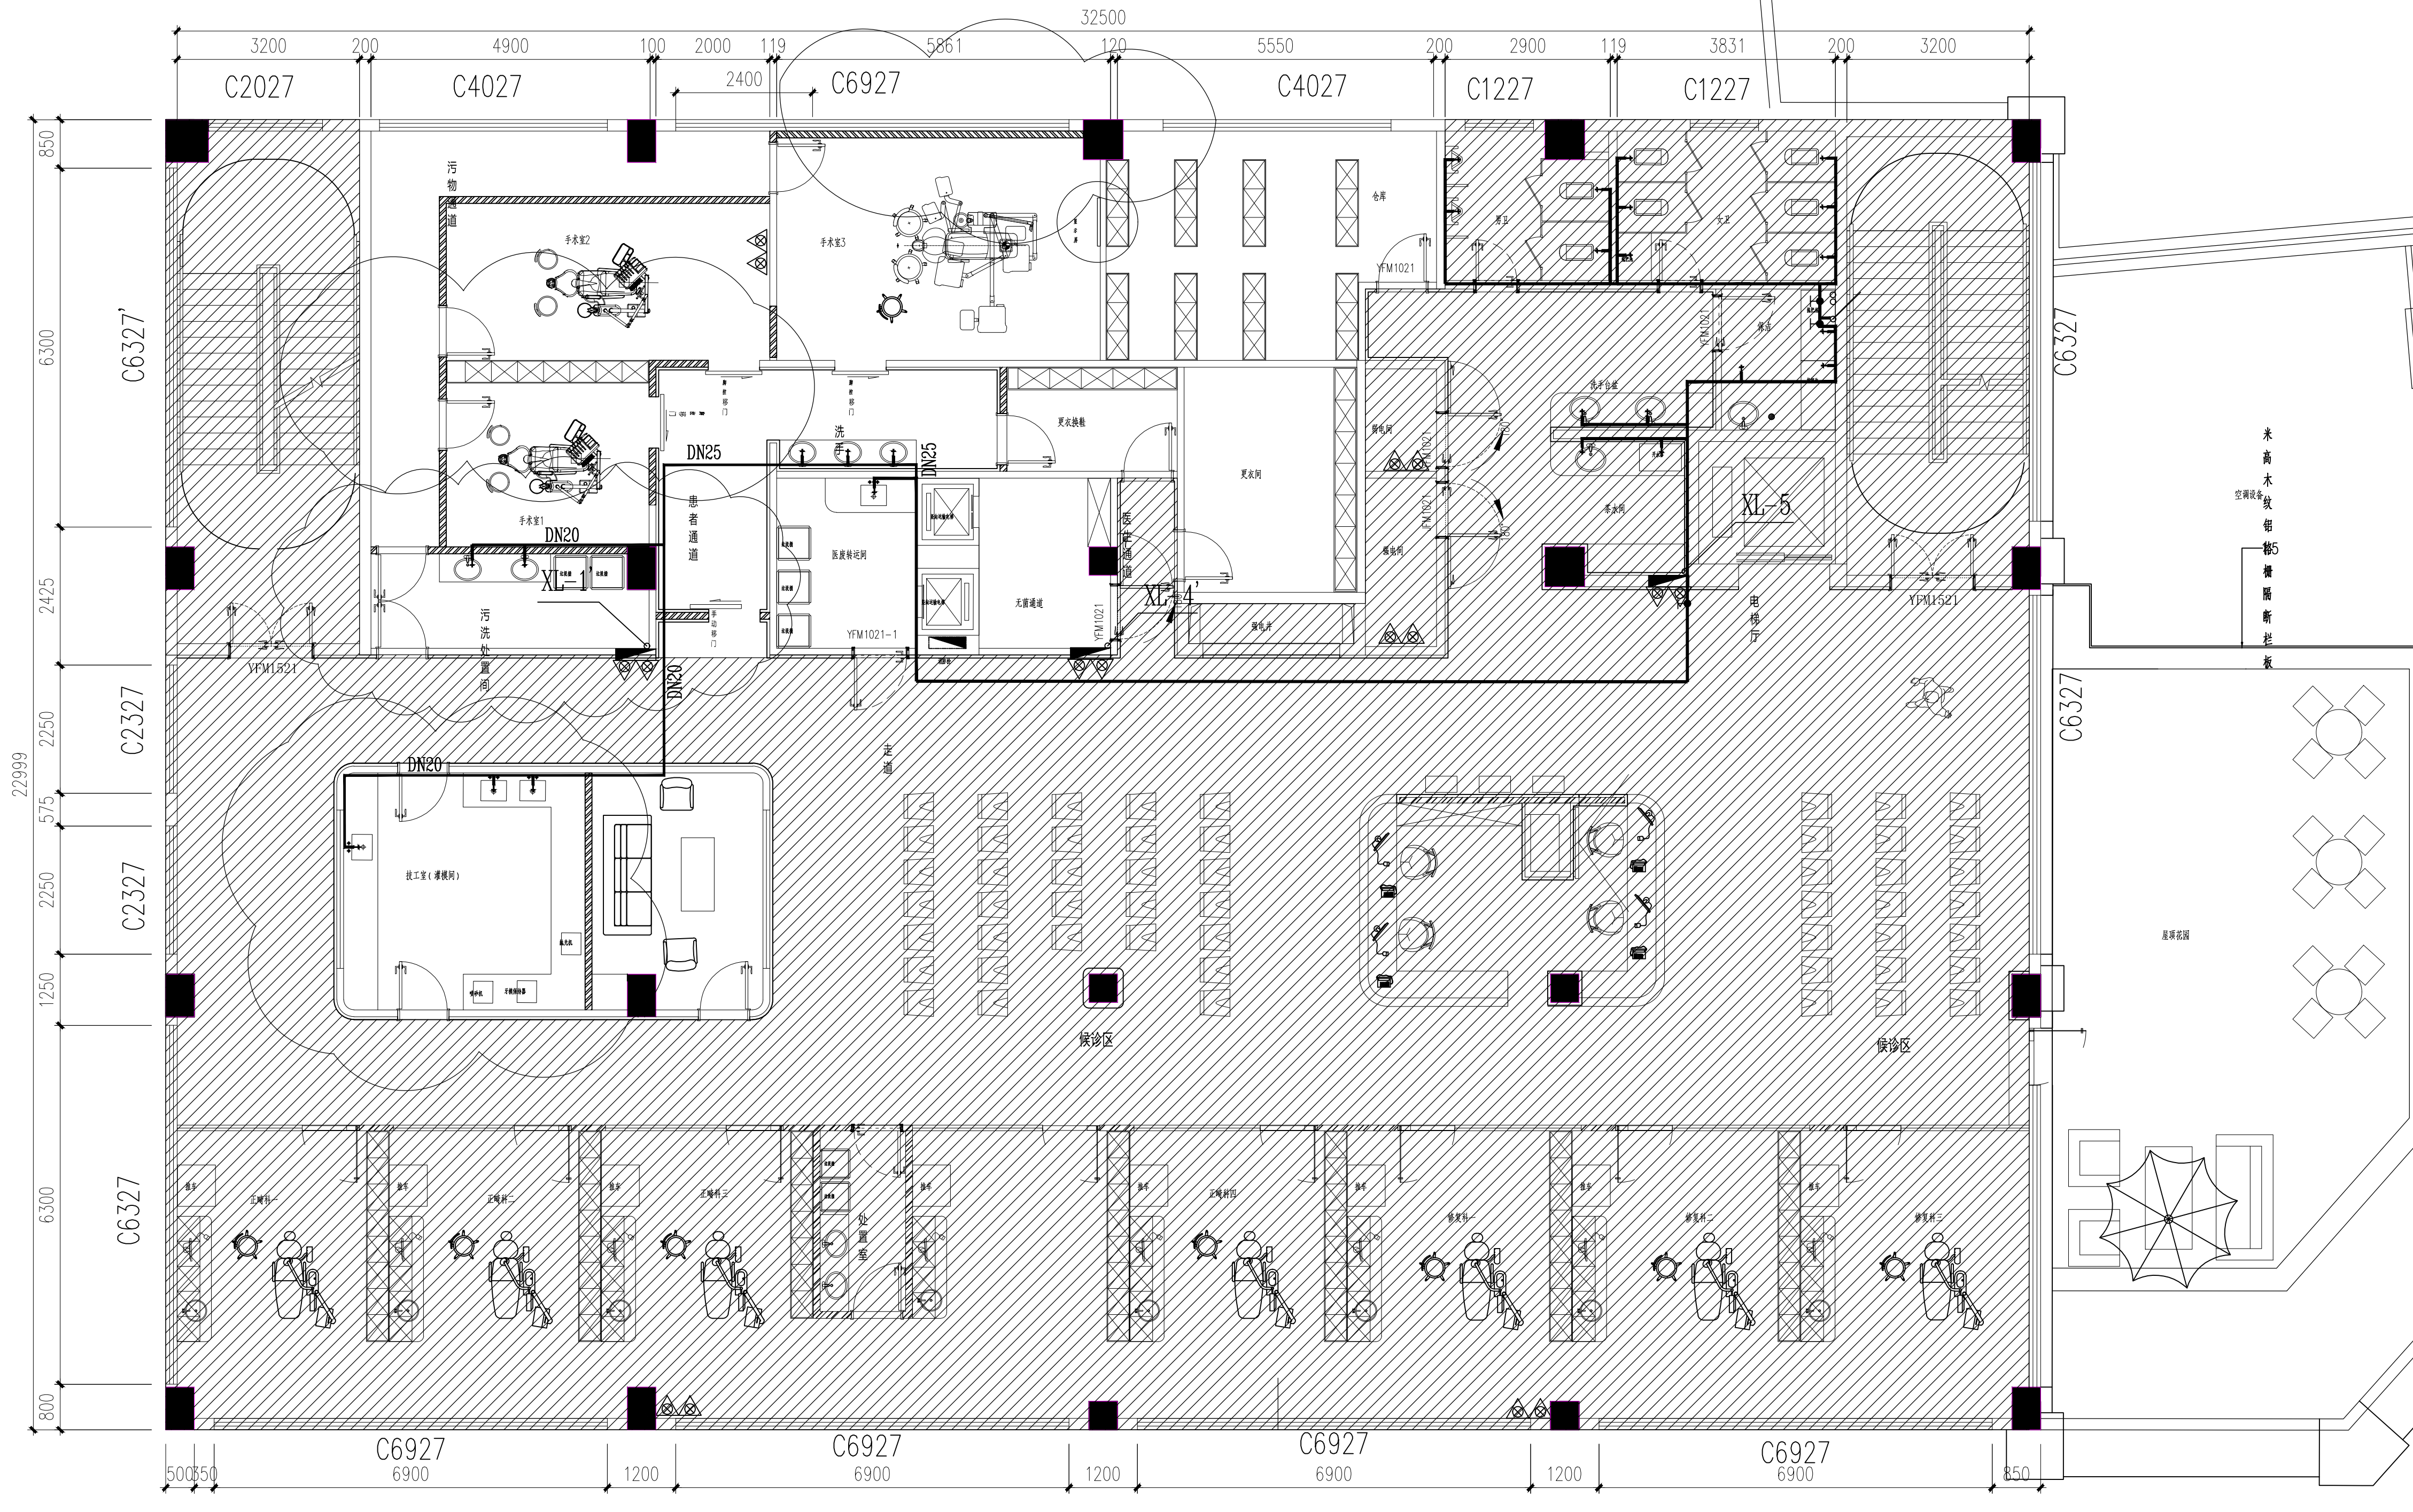

三层消火栓及给水平面图 1:100

QCSJ

齐创设计有限公司

QI CHUANG DESIGN COMPANY LIMITED

■ 建筑工程设计：乙级 ■ 市政工程设计：乙级

■ 农业综合开发生态工程设计：乙级

■ 公路工程设计：丙级 ■ 水利工程设计：丙级

资质证书编号：A251023937

总部地址：广州市番禺区长石路644号巨创产业园18楼8楼

扬州分公司地址：扬州市邗江区广海路121号

	姓 名	签 名
专 业	给排水	
DIVISION		
项目负责人	蔡良娃	蔡良娃
PROJECT MANAGER		
专业负责人	杨忠军	杨忠军
CHIEF		
复 核	孙明泉	孙明泉
RELIEVED BY		
审 核	杨忠军	杨忠军
AUDITED BY		
设 计	张 羽	张 羽
DESIGNED BY		

建设单位：扬州市口腔医院

项目名称：扬州市口腔医院东区分院局部改造

图纸名称：三层消火栓及给水平面图

设计编号：图纸编号 水消施-01


出图比例 1:100 出图日期

版次 修改内容 日期

NO. DESCRIPTION DATE

出图专用章：EXCLUSIVE STAMP FOR DRAWINGS

专业	姓名	日期	专业	姓名	日期
建筑			暖通		
结构			电气		
给排水					

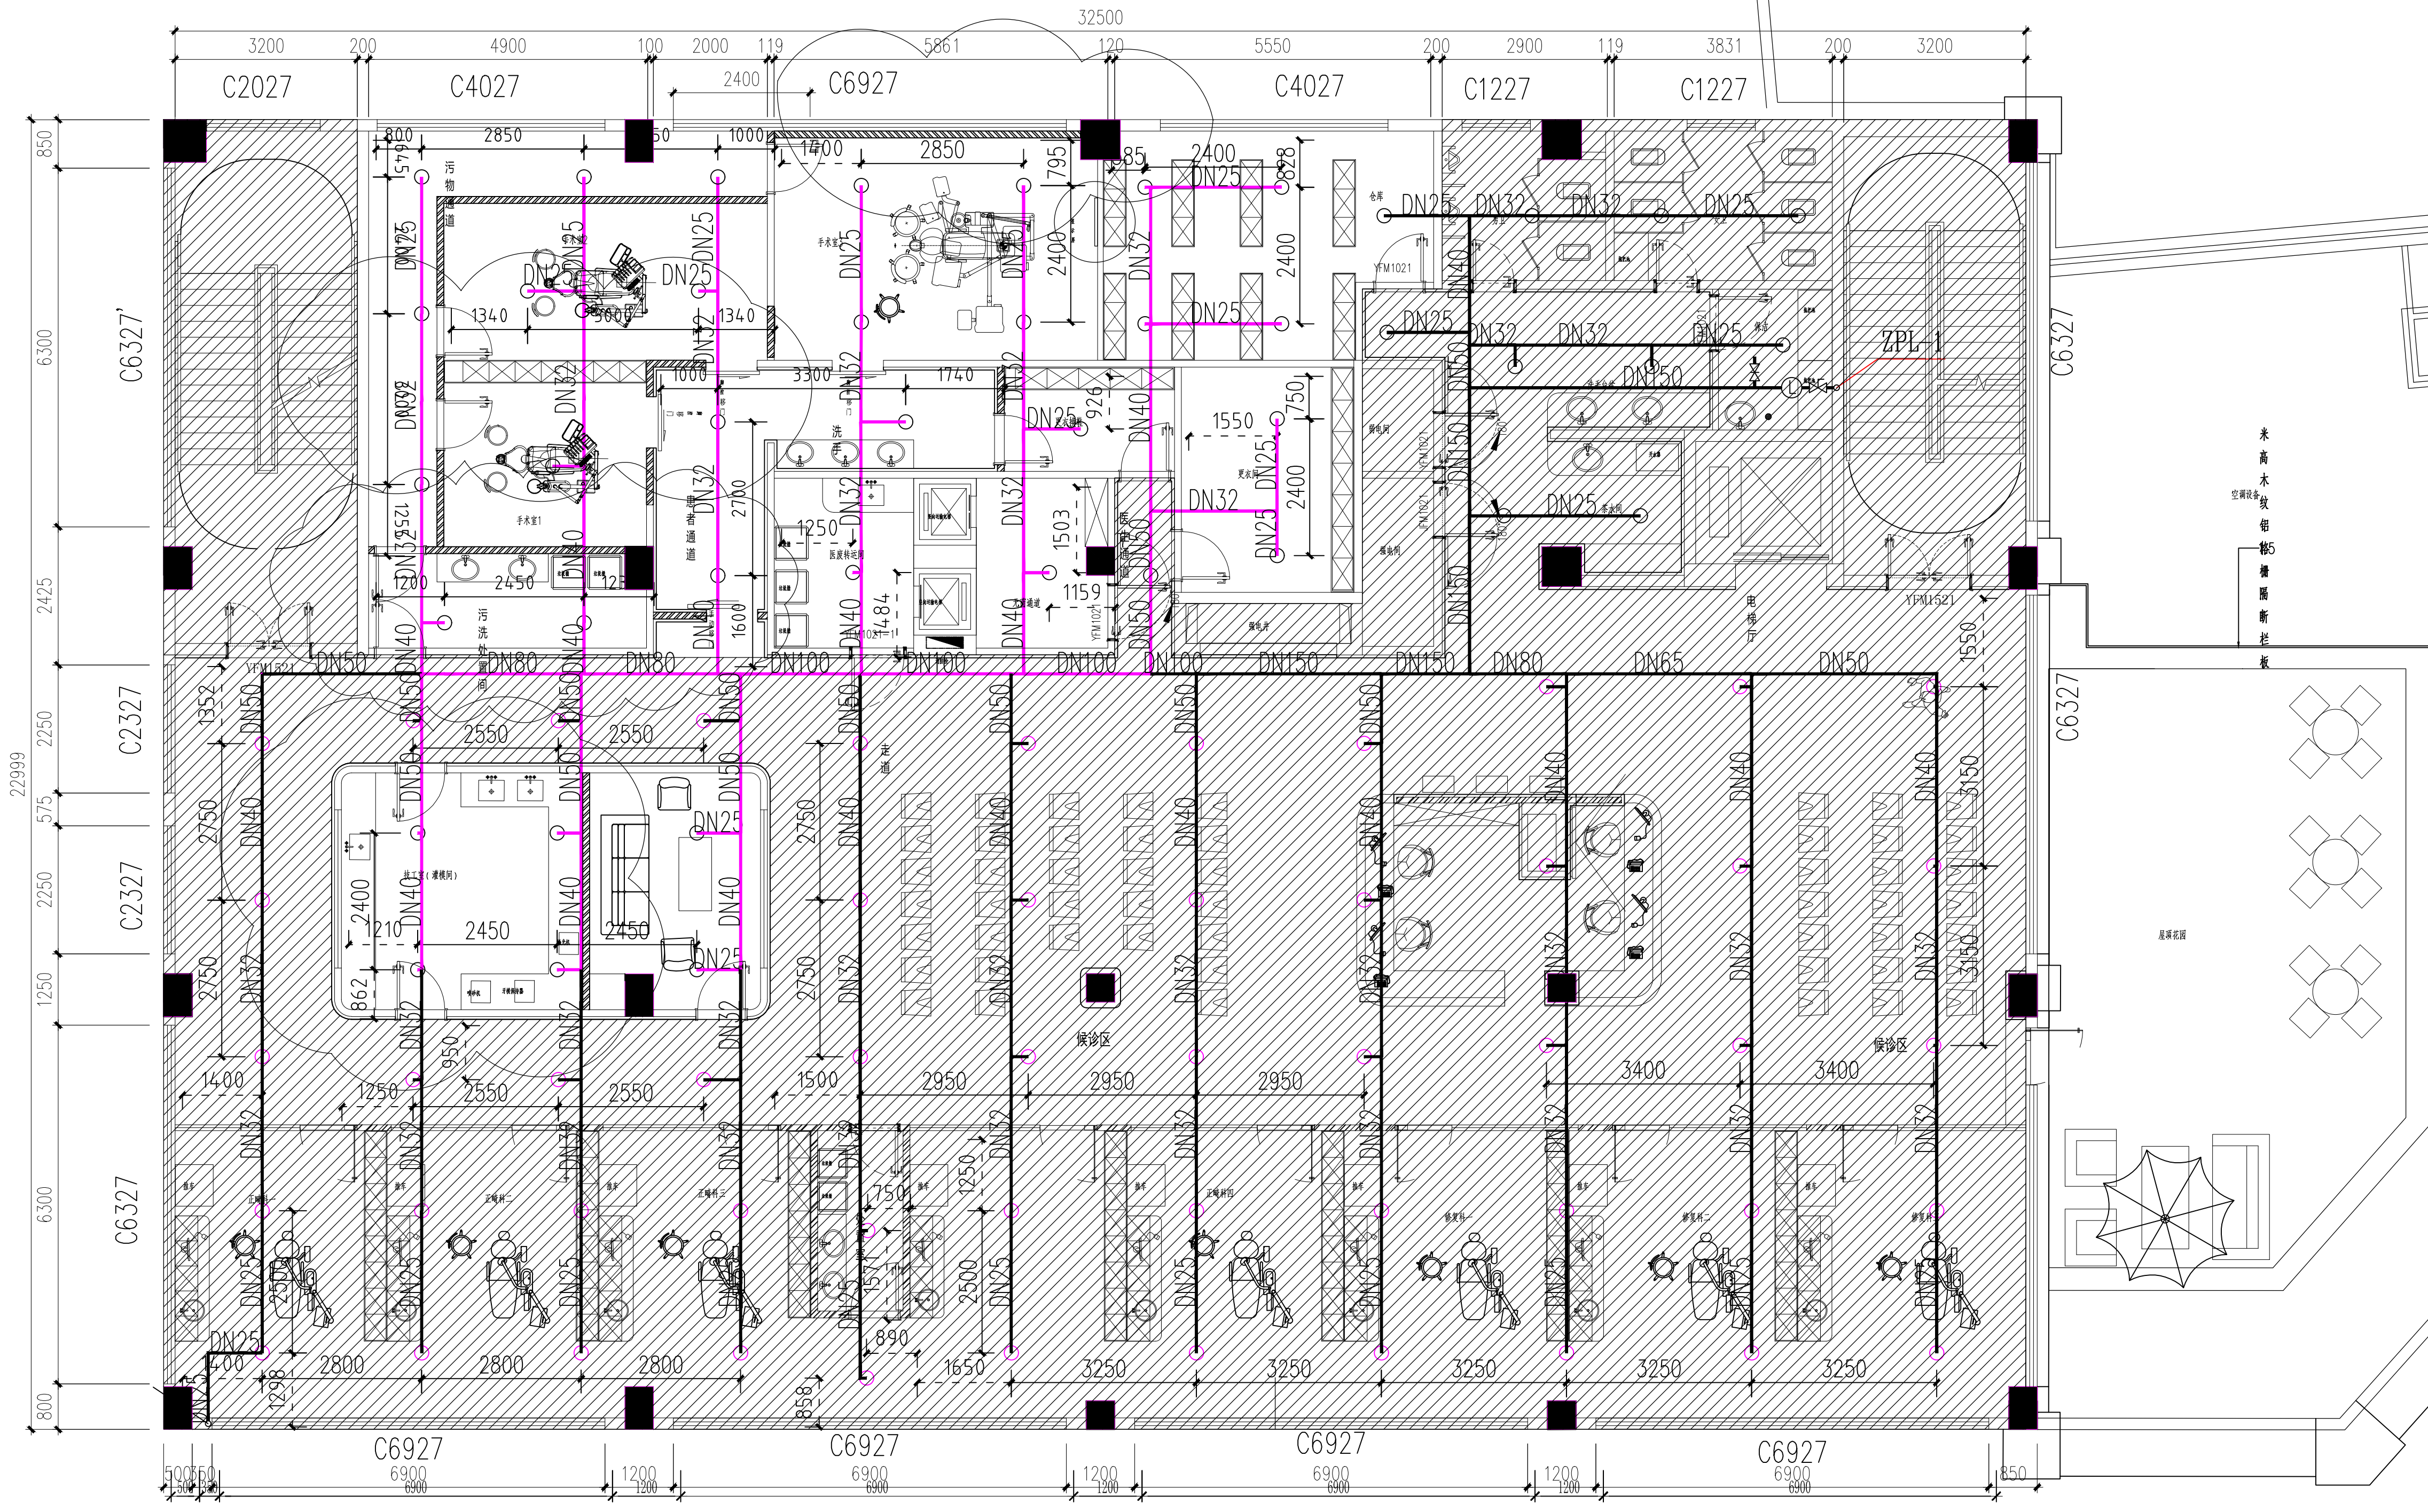

三层喷淋平面图 1:100

QCSJ

齐创设计有限公司

QI CHUANG DESIGN COMPANY LIMITED

■ 建筑工程设计：乙级 ■ 市政工程设计：乙级

■ 农业综合开发生态工程设计：乙级

■ 公路工程设计：丙级 ■ 水利工程设计：丙级

资质证书编号：A251023937

总部地址：广州市番禺区市桥街道石基工业路644号巨创产业园18楼8楼

扬州分公司地址：扬州市邗江区金湾国际21楼

	姓名	签名
专业	给排水	
项目负责	蔡良娃	蔡良娃
专业负责	杨忠军	杨忠军
复核	孙明泉	孙明泉
审核	杨忠军	杨忠军
设计	张羽	张羽

建设单位：扬州市口腔医

项目名称：扬州市口腔医院东区分院局部改造

图纸名称：三层喷淋平面图

设计编号：图纸编号 水消施-03

出图比例：1:100 出图日期

版次：修改内容 日期

NO. DESCRIPTION DATE

出图专用章：EXCLUSIVE STAMP FOR DRAWINGS

