


邵伯镇戚墅林场圩堤防道路硬化工程

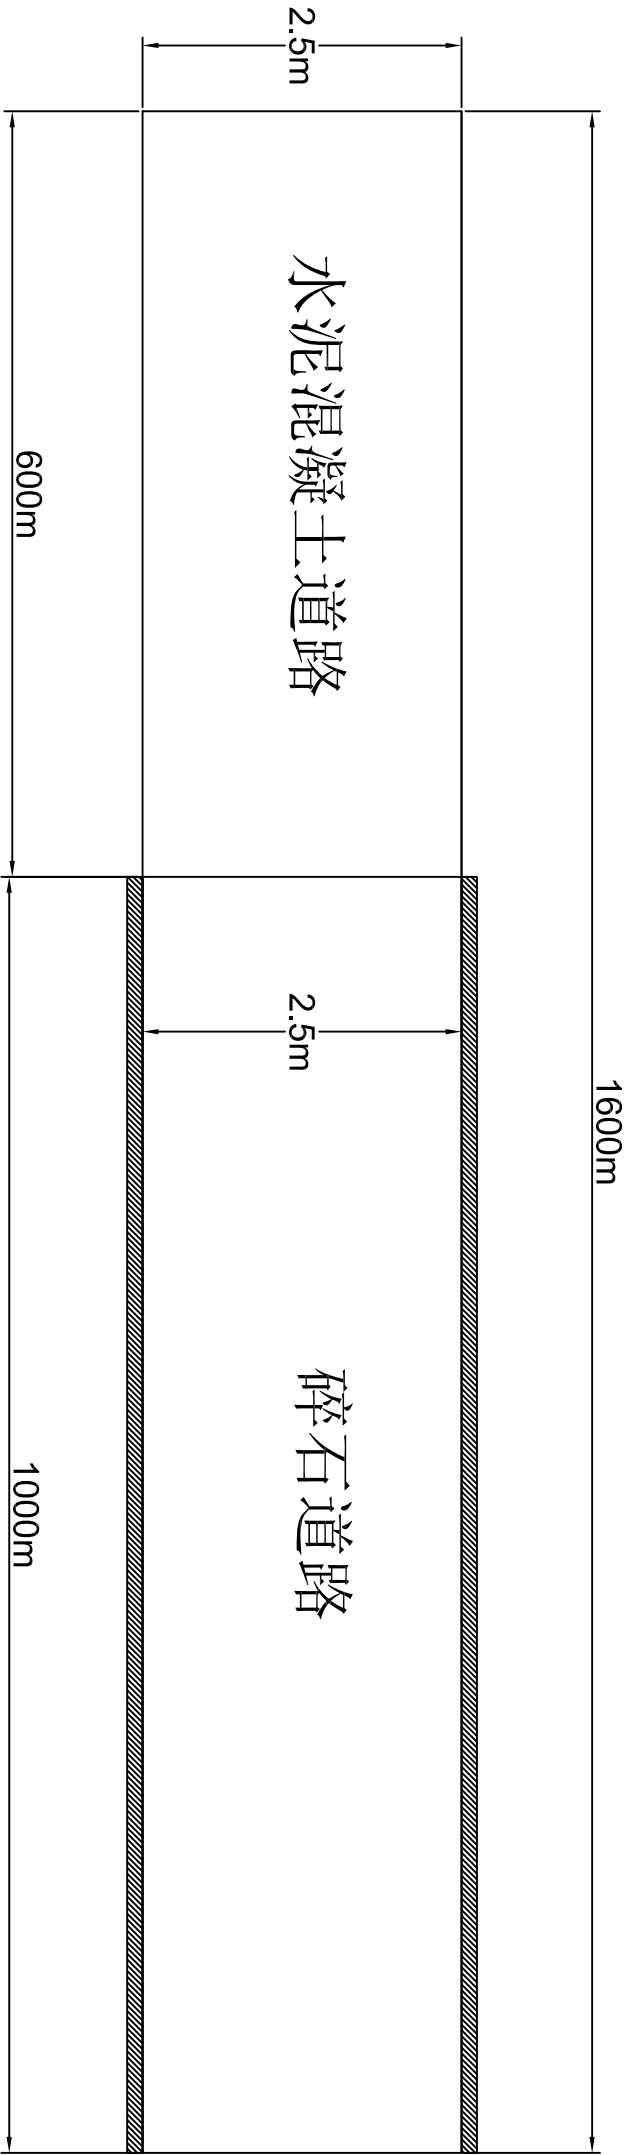

混凝土侧石：750*200*120

混凝土侧石：750*200*120

水泥混凝土道路

1、现有碎石挖出

2、20cm6%灰土

3、15cm水泥混凝土道路

碎石道路

1、现有碎石挖出

2、10cm6%灰土

3、20cm碎石

4、5cm碎石瓜子片