


雪枫公园市民运动健身中心建设工程

施工图

设计编号:24-TL043

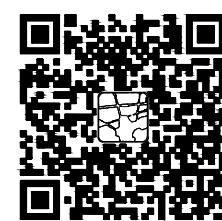

 **NJLA** 南京市园林规划设计院有限责任公司
NANJING INSTITUTE OF LANDSCAPE ARCHITECTURE DESIGN AND PLANNING, LTD.

建设单位:宿迁市雪枫公园管理处
2025年02月

专业	签名

签字:

施工总说明

一、工程概况：

- 1、工程名称：雪枫公园市民运动健身中心建设工程
- 2、建设单位：宿迁市雪枫公园管理处
- 3、建设地点：宿迁雪枫公园东南角
- 4、设计内容：本工程基地红线范围内的园林景观施工图设计，总面积 14341 平方米，根据现场情况涉及改动的景观面积约10000 平方米。包含水电等相关专业。

二、设计依据：

- 1、建设审批单位对本工程初步设计（或方案设计）的审核批复文件。
- 2、宿迁市雪枫公园管理处对本工程初步设计或方案设计的审批意见。
- 3、地形测量图提供单位，测量坐标、高程系统，本工程采用大地2000 坐标系。
- 4、本工程所遵循的主要国家及地方规范、规程和标准如下：

《 国家标准图集建筑场地园林景观设计深度及图样》06S J805

《 总制图图标准》GB/T 50103-2010

《 风景园林基本术语标准》CJJ/T91-2017

《 风景园林制图标准》CJJ/T67-2015

《 公园设计规范》GB 51192-2016

《 城市绿地分类标准》CJJ/T85-2017

《 城市园林绿化评价标准》GB/T 50563-2010

《 城市公共设施规划规范》GB 50442-2008

《 城市环境规划标准》GB/T51329-2018

《 城市道路绿化规划与设计规范》CJJ 75-97

《 城市道路工程设计规范》CJJ37-2012

《 城市停车规划规范》GB/T51149-2016

《 园林绿化木本苗》CJ/T 24-2018

《 园林绿化球根花卉种球》CJ/T 135-2018

《 园林植物筛选通用技术要求》CJ/T 512-2017

《 园林绿化养护标准》CJJ/T287-2018

《 绿化种植土壤》CJ/T340-2016

《 城市园林绿化评价标准》GB/T 50563-2010

《 无障碍设计规范》GB 50763-2012

《 室外工程》12J003

《 木结构工程施工质量验收规范》GB 50206-2002

《 木结构设计规范》GB 50005-2017

《 室外工程—围墙、围栏》08BJ9-1

《 环境景观—绿化种植设计》03J012-2

《 双层井盖》14S501-2

《 透水混凝土路面技术规程》CJJ134-2005

《 普通混凝土设计施工规范》GB/T5008-2002

《 城市雕塑工程技术规程》JGJ/T399-2016

《 建筑及园林景观工程用复合竹材》JG/T537-2018

《 海绵城市建设评价标准》GB/T51345-2018

《 雨水利用工程技术规范》DGJ32/TJ113-2011

《 室外排水设计标准》GB 50014-2021

《 园林绿地灌溉工程技术规程》CECS243:2008

《 园林绿化工程施工及验收规范》CJJ 82-2012

三、设计总则：

- 1、本工程施工图按国家设计标准进行设计，施工时除应遵守本说明及各专业设计说明外，还应满足现行国家及所在地区的有关规范、规程及选用标准图的要求。
- 2、本工程采用正投影法（或镜面投影法）进行绘制。
- 3、图中计量单位（除注明者外）：长度单位为毫米（mm）；标高单位为米（m）；角度单位为度（°）。
- 4、施工时一律根据图中标注尺寸施工，不得采用测量图纸的尺寸施工，结构施工时应与建筑、水、暖（空调）、强电、弱电、动力等其他专业图纸配合施工。如施工图纸所示尺寸与现场不符时，以现场实际尺寸为准。
- 5、给排水、电气等专业施工说明详见各专业图纸。

四、竖向设计：

- 1、本工程总平面图与分区平面图、分区整体剖面图设计标高采用绝对标高值（大地2000高程系统）为基准，园建单体及立、剖设计采用相对标高值±0.00，其相对应绝对标高值，详见各图中附注。
- 2、本工程设计中如无特殊指明，所示标高均为完成面标高。
- 3、等高线的等高距详见本景观竖向设计图中所示，标注标高为土方沉降后的完成标高，回填土应碾压夯实，密实度达到相关规范的要求，绿化栽植土壤有效土层厚度应符合种植的要求。（参见《园林绿化工程施工及验收规范》中对厚度等参数有要求）
- 4、种植土的完成面标高表示种植土经过自然沉降之后的标高，种植土与硬质衔接处要求种植土比硬质低20-30 毫米。
- 5、本工程设计中如无特殊标明，竖向设计坡度均按下列坡度设计：
（1）广场、园路、停车场等区域竖向设计及排水，详见竖向及排水图，排水坡度≥0.5%；
（2）道路横坡：道路排水6 米及以上宽度为双向排水，6 米以下为单向排水；
（3）台阶及坡道的休息平台，如无特殊指明，坡向排水方向，坡度=1%；
（4）种植区如无特殊指明，坡向排水方向，坡度>3.0%。

五、道路及广场：


- 1、本工程如无特殊指明，所有广场及道路基层做法见详图，或参照国家和地区设计标准图集中的相关内容。
- 2、广场面积大于50 平米时应设置伸缩缝；道路基层每隔6m 应设置伸缩缝；缝宽10-20mm。
- 3、台阶或坡道平台与建筑外墙面之间须设变形缝，缝宽10mm。灌建筑嵌缝油膏，深50mm。
- 4、地面、墙面石材铺装留缝除特殊指明外均应≤2mm；地面铺地砖铺装留缝除特殊指明外均应≤5mm。
- 5、道路及广场的线形及轮廓依据施工定位放线图而定，所有曲线需按坐标和圆弧半径或方格网放线，以保证曲线流畅自然。
- 6、所有平面材料与立面材料铺贴交接时，在无特殊要求的情况下，平面材料与立面材料一律对缝交接，否则需返工处理。材料设计与切割时严格按照模数，特别是45 度斜铺材料在边角一定要做到对角线切割，不允许出现大于或少于1/2 块材料的斜切割，否则一律返工。
- 7、为保证视觉景观效果的统一，所有位于广场及园林路面的井盖均应做双层井盖，面层做法应与周围铺装一致。
- 8、室外雨水井盖与景观设计部分内容（立牙）有冲突的，可在施工时略微调整井盖位置。

六、构筑物设计：

1、基础施工：

（1）树池、坐凳等构筑物的基础垫层均采用符合标号的混凝土，如遇基础的设计底标高不能落在持力层上，必须除去非持力层，用本工程所在地常用回填材料回填并分层夯实（分层厚度≤300），压实系数≥0.97；遇膨胀土、冻土等地基时，除去膨胀土、冻土等，用本工程所在地常用回填材料换填并分层夯实（分层厚度≤300），换填至基底标高（压实系数≥0.97），换填后地基土的承载力不小于120Kpa；基底以上回填土分层夯实，基础底必须找平、夯实并清理干净，方可施工。当承载力不满足时须与结构工程师协商处理。

 NJLA 南京市园林规划设计院有限责任公司 NANJING INSTITUTE OF LANDSCAPE ARCHITECTURE DESIGN AND PLANNING, LTD.	甲级（风景园林）	A232007231	合作设计：	建设单位	批 准	审 核	方案设计	分 项 号	图纸名称：	注册建筑师/工程师章：	院出图章：
	甲级（建筑工程）										
	乙级（市政公用）										
	乙级（城规编制）										
	乙级（旅游规划）										
	乙级（文物保护）										
	192069		项目 名称	项目负责	设 计	设计阶段	版 本 号				
	43-2010			专业负责	绘 制	设计编号	日 期				
	JS0102025										未加盖出图章图纸无效

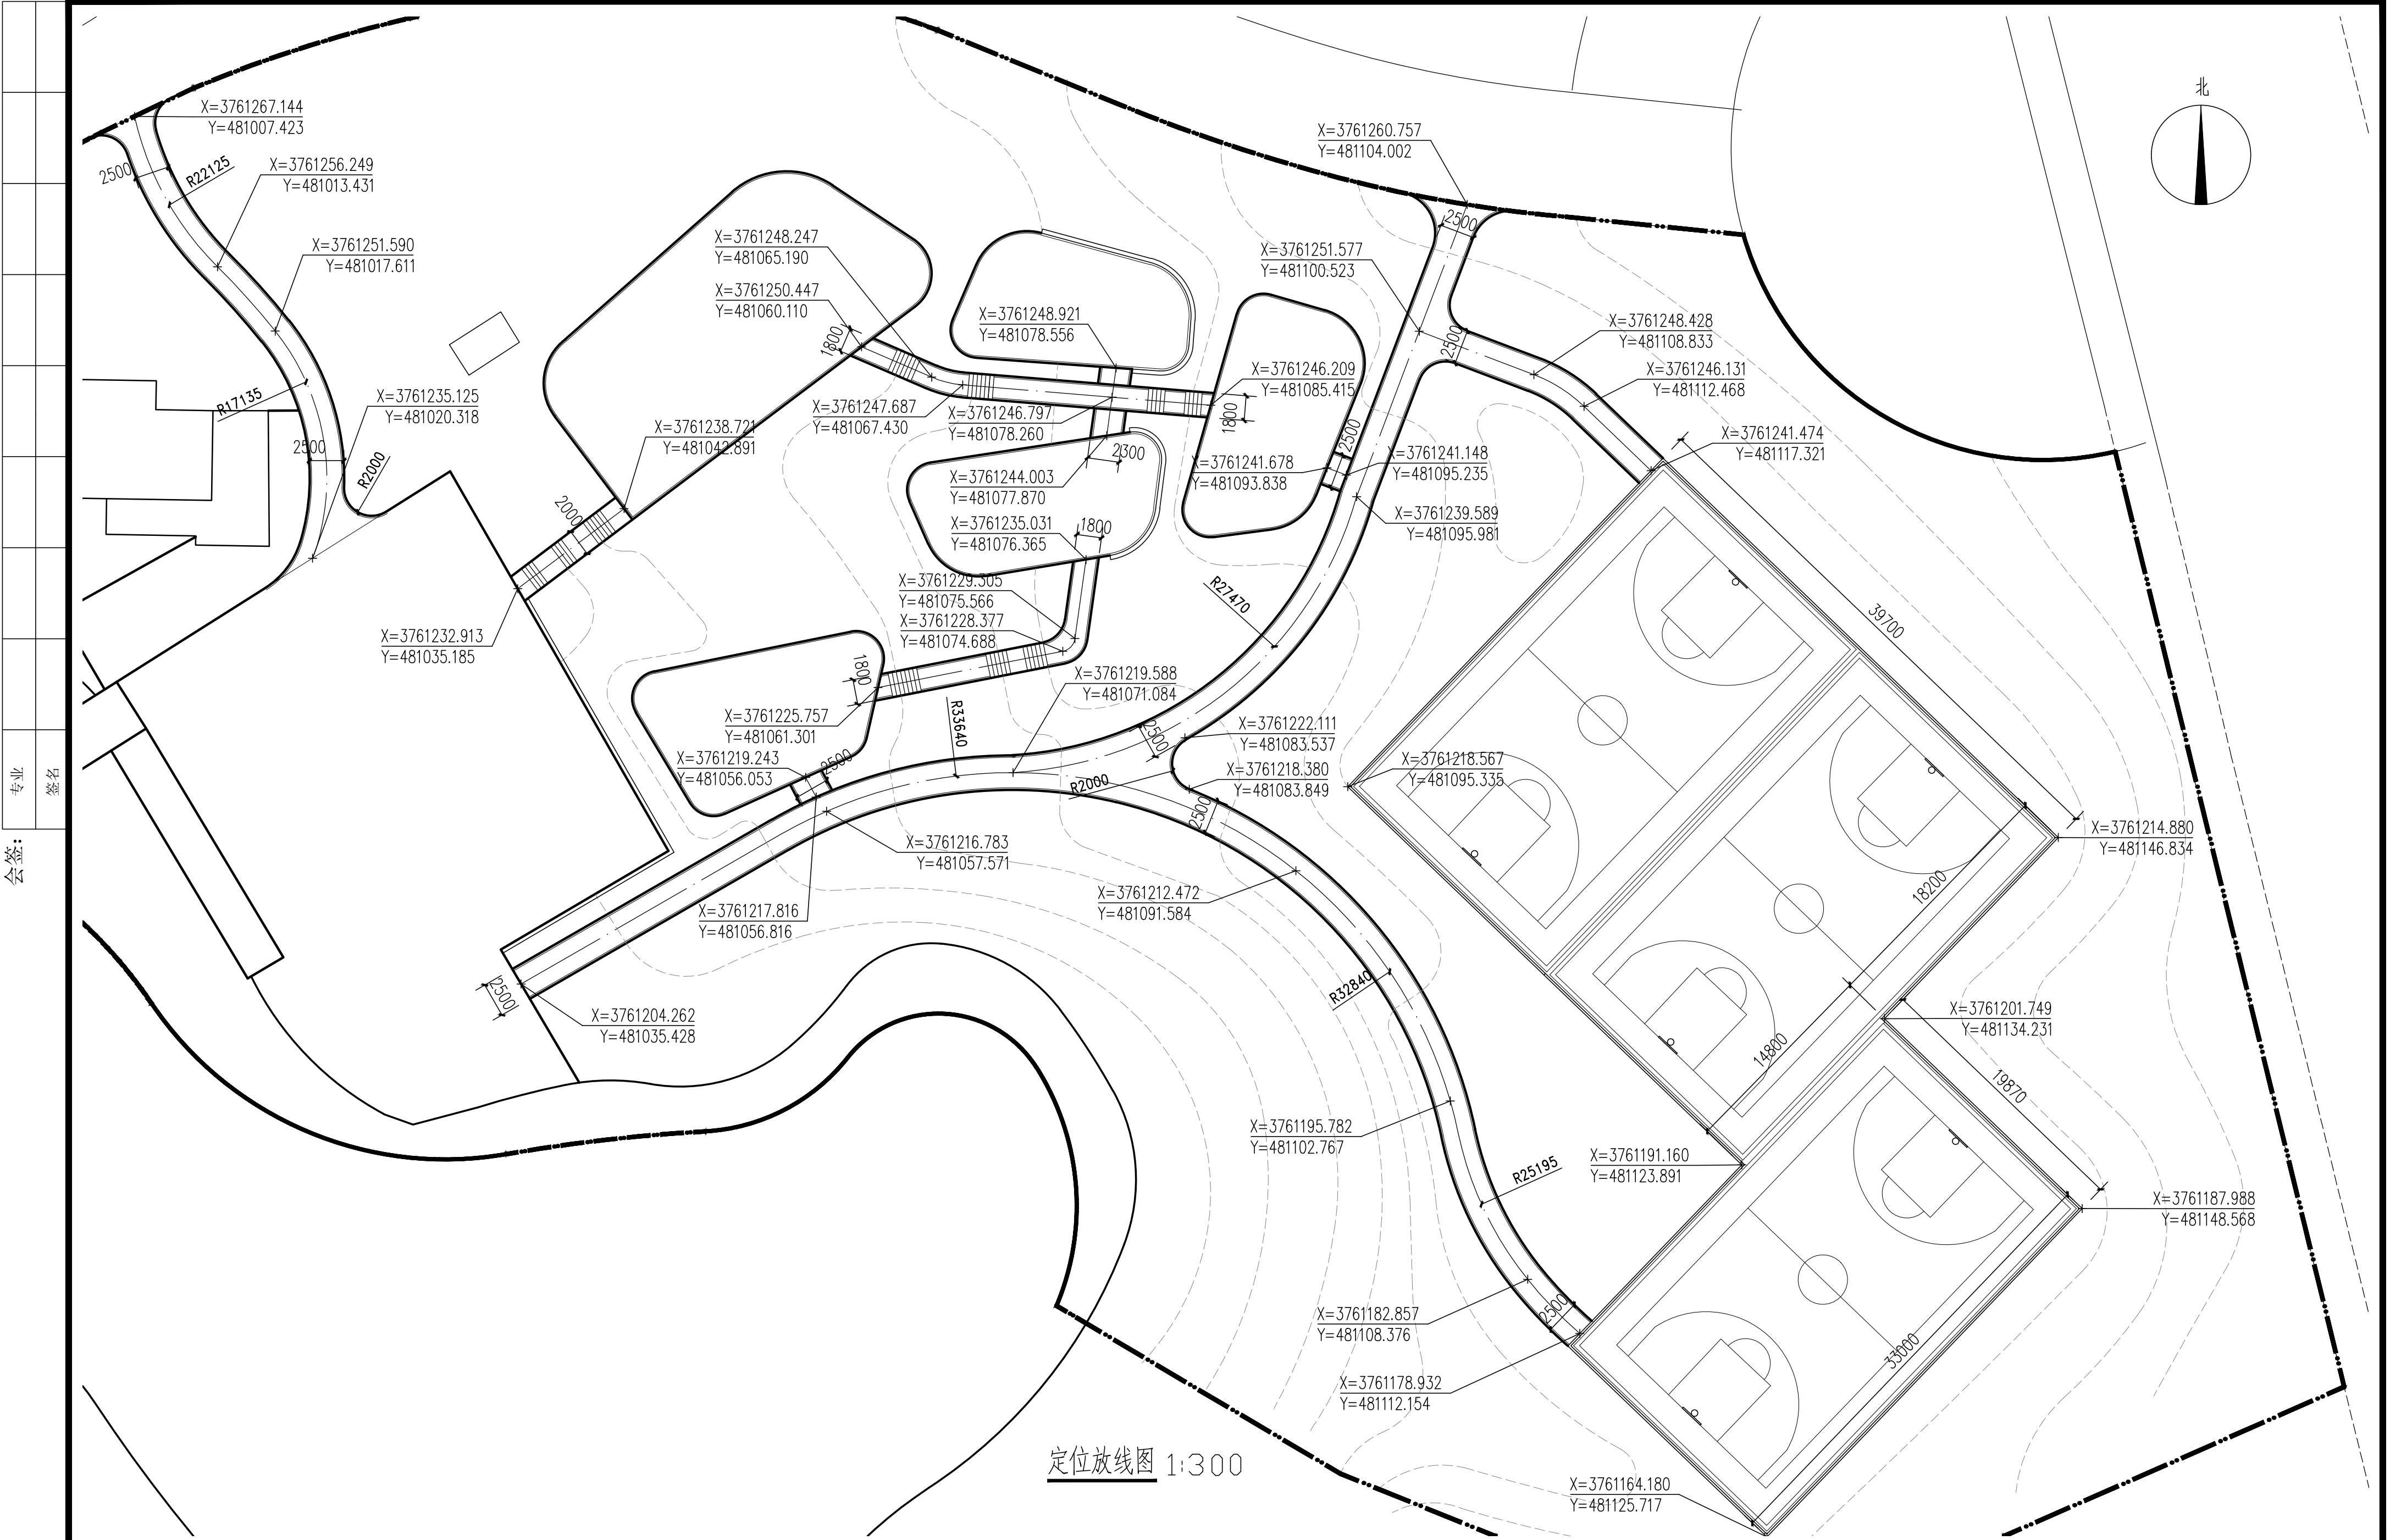

定位放线图 1:300

会签:
专业
姓名

 南京市园林规划设计院有限责任公司 NANJING INSTITUTE OF LANDSCAPE ARCHITECTURE DESIGN AND PLANNING, LTD.	甲级（风景园林）	A232007231	合作设计：	建设单位	批 准	审 核	方案设计	分 项 号	Z	图纸名称：	注册建筑师/工程师章：	院出图章：
	甲级（建筑工程）											
	乙级（市政公用）											
	乙级（城规编制）											
	乙级（旅游规划）											
	乙级（文物保护）											
	192069	项目名称	项目负责	设 计	设计阶段	版 本 号	定 位 放 线 图	未加盖出图章图纸无效				
43-2010												
JS0102025												

頤會



A 中国 南京 虎踞北路21号 T (+86) 025-83312389 E njladi@jslandscape.com
P 210013 F (+86) 025-83312819 W www.jslandscape.com


頤會



A 中国 南京 虎踞北路21号 T (+86) 025-83312389 E njladi@jslandscape.com
P 210013 F (+86) 025-83312819 W www.jslandscape.com


专业	签名

会签:

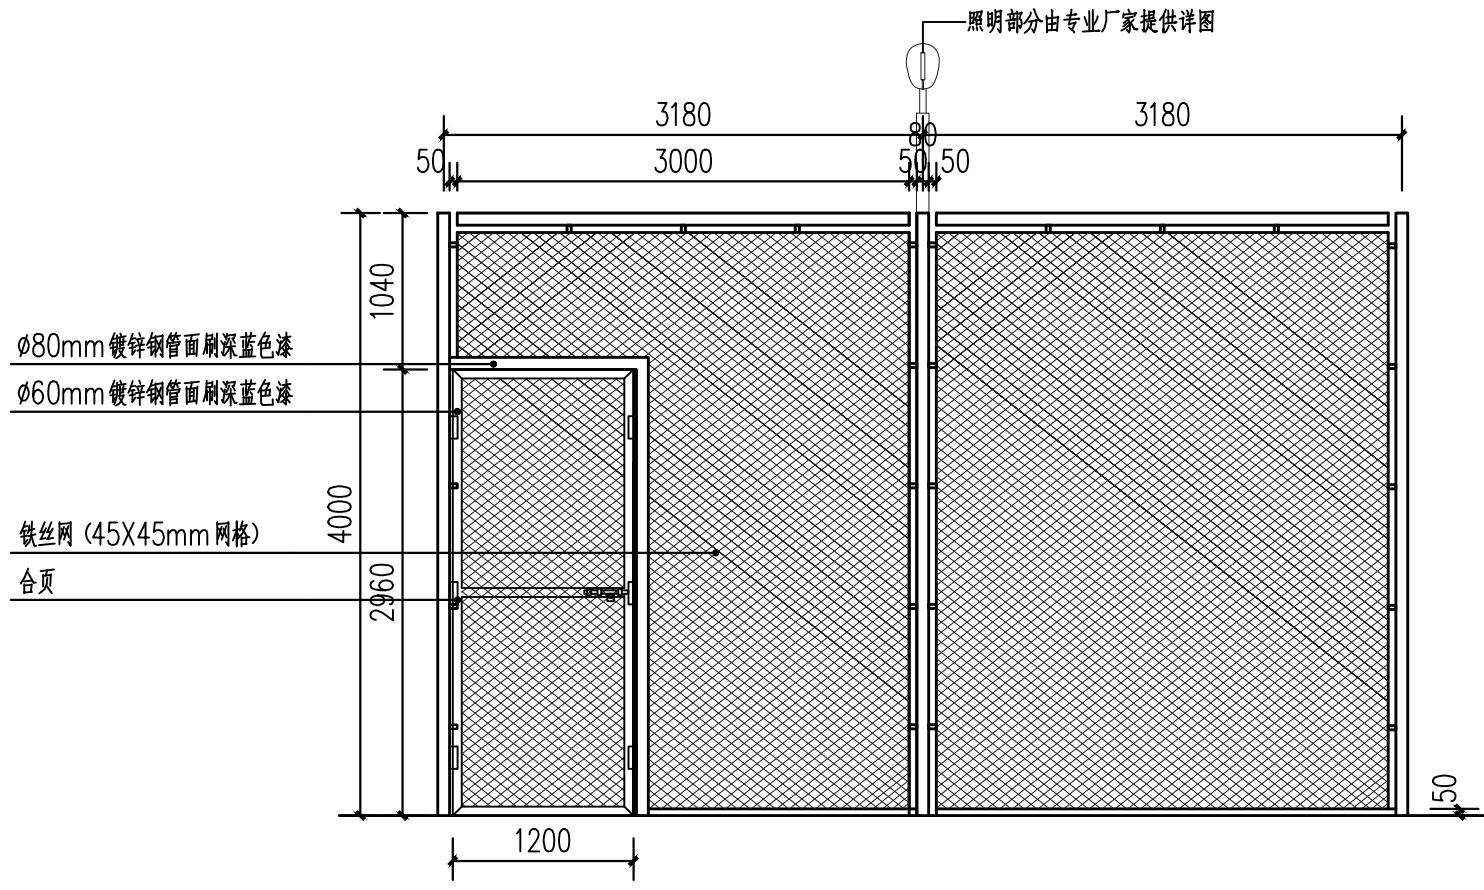


① 围网立面详图 1:50


- 说明
- 1 篮球网球场塑胶场地、外围围网、金属围杆、门、夜间照明灯具、篮球架、网球网等均必须按照相应的技术规范，由专业厂家进行设计及施工。
 - 2 篮球场、网球场围网采用4米高度做法。
 - 3 本图未标注构造做法参国标08J933体育场地与设施(一)

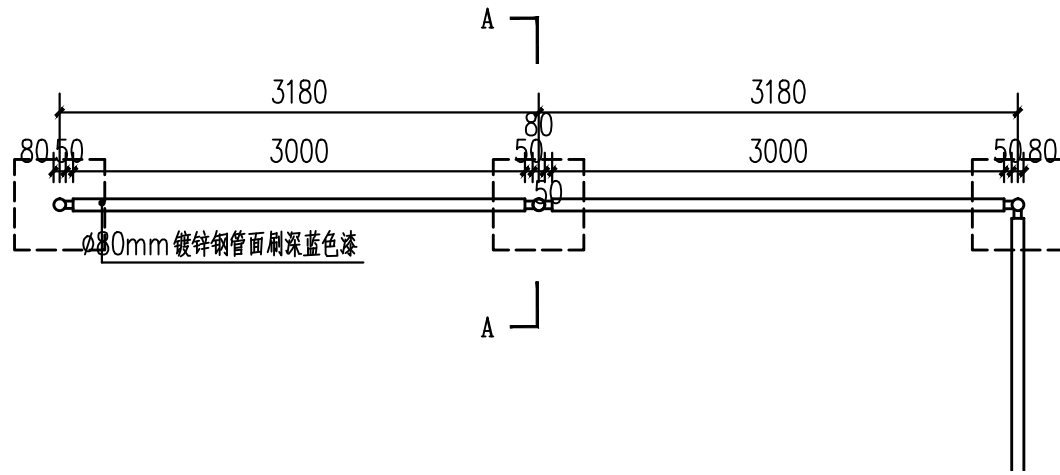


② 围网平面详图 1:50

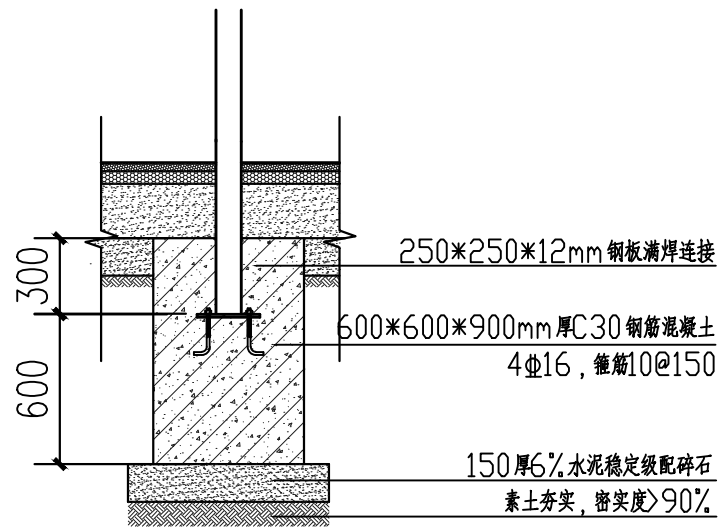

③ 立柱基础做法 1:50

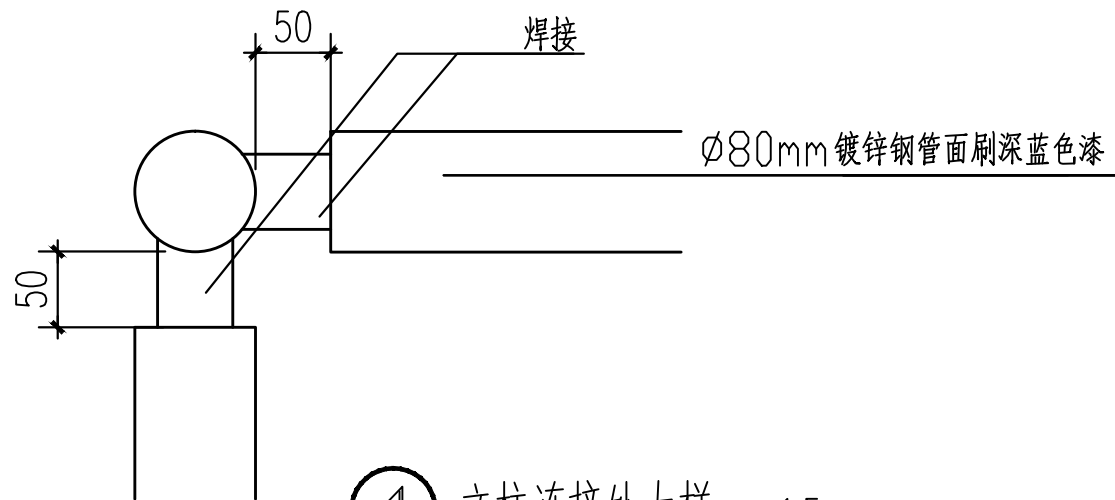


④ 立柱连接处大样一 1:5

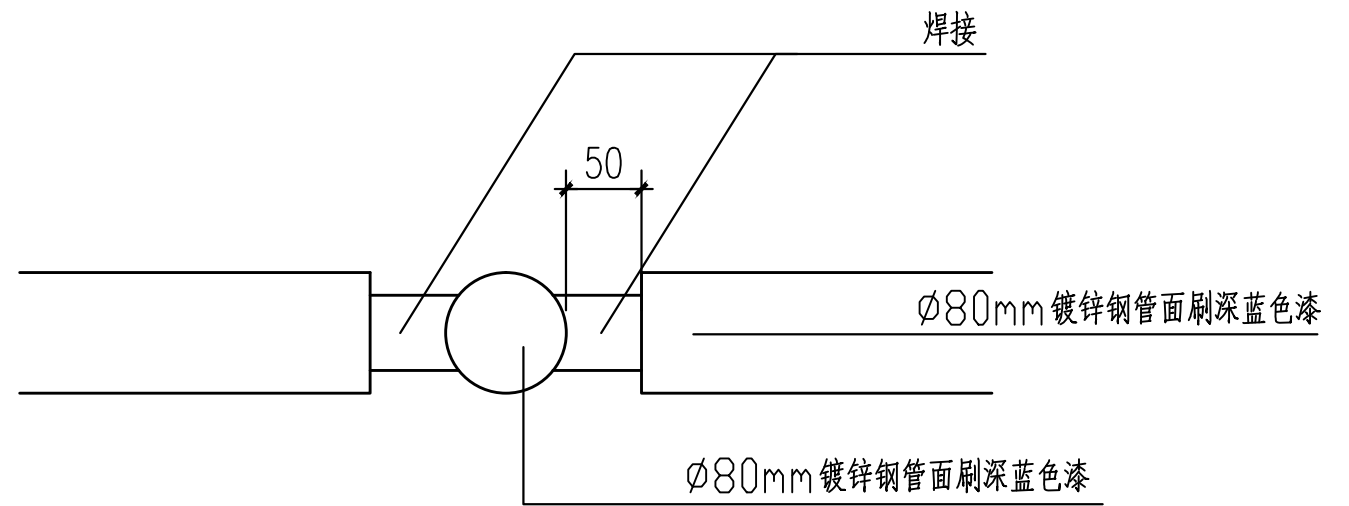

⑤ 立柱连接处大样二 1:5

 南京市园林规划设计院有限责任公司 NANJING INSTITUTE OF LANDSCAPE ARCHITECTURE DESIGN AND PLANNING, LTD.	甲级(风景园林)	A232007231	合作设计:	建设单位	批 准	审 核	方案设计	分 项 号	Z	图纸名称:	注册建筑师/工程师章:	院出图章:
	甲级(建筑工程)								X2			
	乙级(市政公用)			项目名称								
	乙级(城规编制)											
	乙级(旅游规划)	192069			项目负责	设 计	设计阶段	版 本 号		详图二		
	乙级(文物保护)	43-2010			专业负责	绘 制	设计编号	日 期				
		JS0102025										未加盖出图章图纸无效

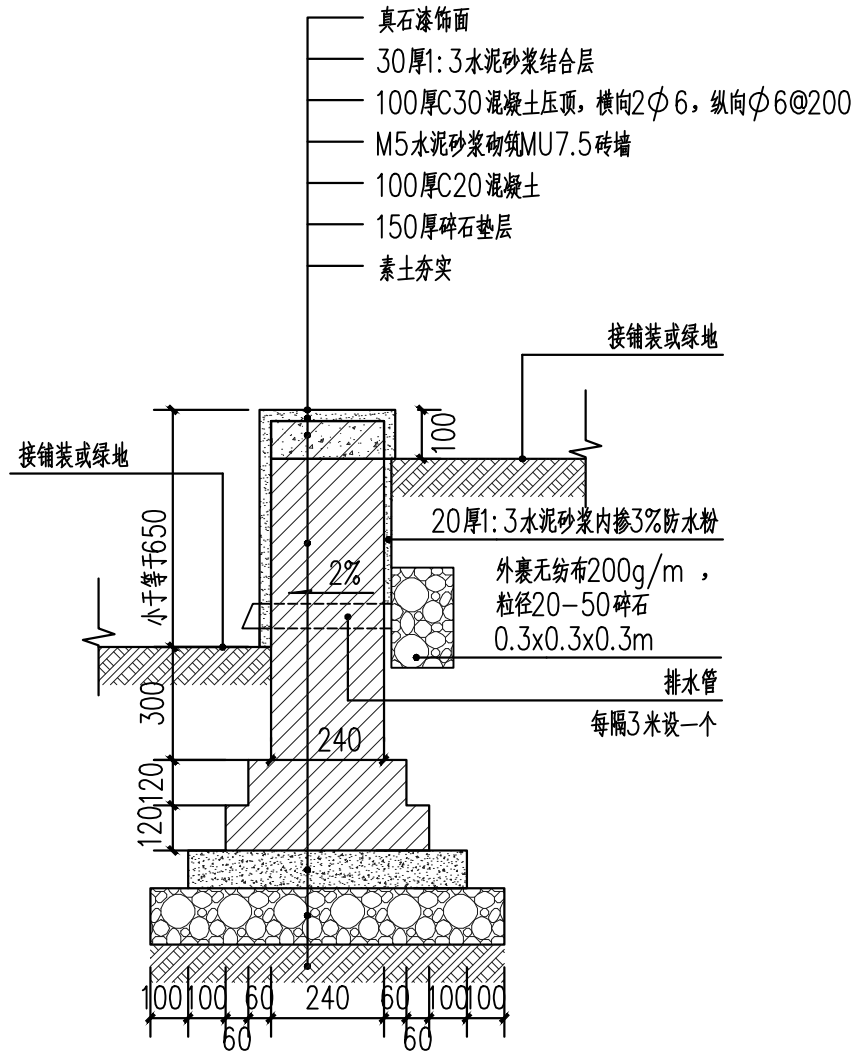

① 块石挡土墙详图 1:20

注：所有挡墙均参照此做法，挡墙高度见图Z3。
挡墙具体长度需根据现场情况确定，场地内挡墙总长约62米。



② 垃圾桶意向图








③ 座椅意向图

 南京市园林规划设计院有限责任公司 NANJING INSTITUTE OF LANDSCAPE ARCHITECTURE DESIGN AND PLANNING, LTD.	甲级（风景园林）	A232007231	合作设计：	建设单位		批 准		审 核		方案设计		分 项 号	Z	图纸名称：	注册建筑师/工程师章：	院出图章：
	甲级（建筑工程）					审 定		复 核		专 业		景观	图 号	X3		
	乙级（市政公用）			项目 名称	项目负责	设 计	设计阶段	版 本 号	日 期							
	乙级（城规编制）									192069						
	乙级（旅游规划）									43-2010						
乙级（文物保护）	JS0102025	专业负责	绘 制	设计编号												

专业	签名

会签:

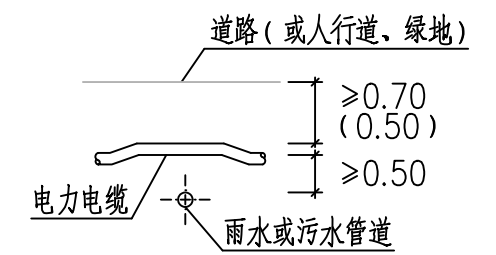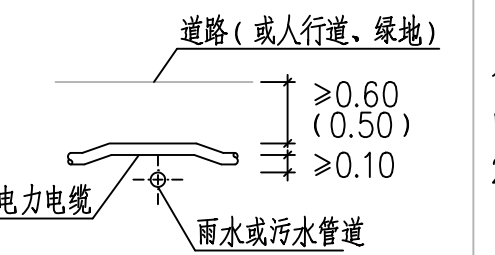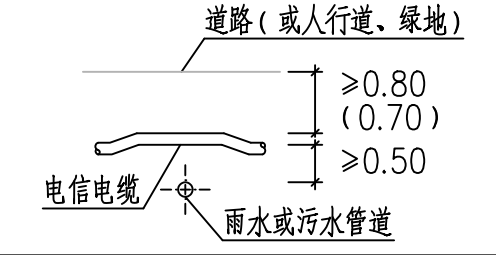
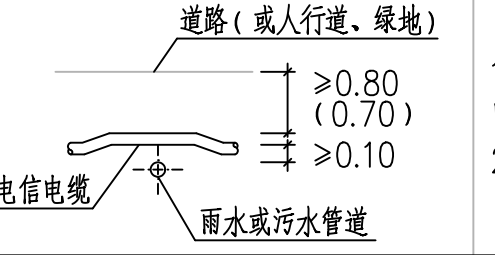
室外排水设计说明														
1. 设计依据: 1). 建设单位提供的本工程用地红线附近的排水资料以及本工程建筑专业提供的室外总平面图及甲方要求.														
(2). <<室外排水设计标准>> (GB50014-2021).														
2. 设计范围: 本次设计为景观雨水设计。														
3. 景观排水管管径>DN100采用双壁缠绕(HDPE)管,承插连接,插口至少有四个凹槽插入承口,插口插入方向与水流方向一致。车行道下环刚度														
S≥10KN/m²,非车行道下环刚度S≥6KN/m². 景观排水管管径≤DN100或安装阀门排水管采用PVC-U实壁管(S10级),承插连接或法兰连接。														
管道基础敷设及安装需在供应商指导下按照提供的安装规范要求安装,安装时须严格按照国标图集<<04S520>>执行。管道施工时应注意以下几项:														
(1)雨水管坡度除特别标明外,为: DN400及以上,i=0.002; DN300,i=0.003。雨水口及溢流井连接管采用DN200,坡度i=0.01,坡向检查井。														
(2)各单体的雨水支管的位置、管径及标高,施工时应和单体设计图纸核实,避免缺漏。														
(3)沟槽开挖时应做好排水措施,防止槽底受水浸泡,槽底应保证干燥。槽底的松散土、淤泥等杂物必须清除干净。														
如管道位于回填土路段时,应在土建回填并达到要求的密实度后进行二次开挖施工。														
(4)若检查井及管道的基底位于软土或低洼、地下有淤泥的地段,须将软土、淤泥清除至持力层。超挖部分用浆砌片石砌筑。														
(5)在管顶上0.5m内不得回填大于0.1m的石块、砖块等杂物;不得采用淤泥、腐植土、冻土等回填;回填土的压实度在路面下应大于95%,非路面下大于90%。														
(6)沟槽回填从管底基础部位开始到管顶以上0.7米范围内,必须用人工回填,严禁机械推土回填。														
管道沟槽的开挖及分层回填必须严格按照《给水排水管道工程施工及验收规范》(GB50268-2008)的要求实施;														
(7)室外塑料排水管位于车行道下管顶覆土不小于0.70m,人行道及绿化下时管顶覆土不小于0.50m。若不能满足埋深要求,管道需采用砂满包封保护。														
4. 雨水检查井采用混凝土模块式检查井(DN≤400时,采用φ700检查井;600≥DN>400时,采用φ1100检查井;800≥DN>600时,														
采用φ1500检查井,详见图集05SS522-3-9、12),雨水管线在管径变化处检查井设计为带沉沙区的圆形砖砌沉泥井,														
详见图集06MS201-3-123、125。井盖具备防盗、防震动、防坠装置,防坠落网承重能力≥100Kg,选用尼龙材质。														
绿地内检查井采用碳纤维复合树脂井盖,车行道路检查井采用碳纤维混凝土井盖,景观铺装面上采用不锈钢装饰井盖,非标尺寸井盖由厂家定制,														
各类井盖或雨水口井蓖表面与设计地面做平。超过三根(不含主管)雨水支管接入同一个雨水检查井时,雨水支管应增设弯管在不同高度和侧面接入检查井。														
5. 排水管道在埋设前必须做灌水 and 通水实验。需按排水检查井分段试验,试验水头应以试验段顶加1m,试验不得小于30min,逐段观察。														
排水管接口施工完毕后,须按《给水排水管道工程施工及验收规范》(GB50268-2008)之规定进行闭水试验。合格后方可覆土。														
6. 雨水口: 雨水口的位置可根据实际情况做适当调整,但必须保证最低点处有雨水口。雨水口深度700mm。篦子具有防盗、防震动、防坠装置。														
雨水口位于铺装及绿化带上详见详图,绿化内雨水口采用碳纤维复合树脂篦子。雨水口位于车行道路详见国标图集<<16S518>>第22页,														
车行道路雨水口采用碳纤维混凝土篦子,如有排水沟亦以相同方式连接检查井或雨水口。														
7. 软式透水管以0.003~0.005的坡度坡向检查井或雨水口。软式透水管孔隙率大于80%,软式透水管需要穿越车行道时,加设HDPE管套管,														
套管管径比透水管大一级。														
8. 室外工程施工前应核实市政管网管径及标高资料,明确预留雨水井的标高可供排入与否,明确无误后方可施工。														
9. 本图标高和尺寸以米计,管径以毫米计,标高为国家85高程,雨水管标高均指管内底。除本设计说明外,														
施工时应严格按照相关的国家及地方施工验收规范施工,如发现问题应及时沟通协商解决。														
10. 本工程景观给排水管道埋深在1.0~1.7m范围,管道基础最大开挖深度为2.0m。														
管道竖向交叉处理表														
相交管道	一般地段				困难地段				其它情况					
雨、污水管道与电力电缆相交									1. 当电力电缆覆土不够,且不宜做保护措施时,电力电缆从下面绕行 2. 当雨水或污水管道在上时,其垂直净距参照前面两种情况,覆土应≥0.8米					
雨、污水管道与电信电缆相交									1. 当电信电缆覆土不够,且不宜做保护措施时,电信电缆从下面绕行 2. 当雨水或污水管道在上时,其垂直净距参照前面两种情况,覆土应≥0.8米					

  南京市园林规划设计院有限责任公司 NANJING INSTITUTE OF LANDSCAPE ARCHITECTURE DESIGN AND PLANNING, LTD.	甲级 (风景园林)	A232007231	合作设计:	建设单位	批 准 	审 核 	方 案 设 计		分 项 号		图 纸 名 称: 给排水设计说明	注 册 建 筑 师 / 工 程 师 章:	院 出 图 章:			
	甲级 (建筑工程)						审 定 	复 核 	专 业	图 号				SS-1-01		
	乙级 (市政公用)						项 目 名 称	项 目 负 责 	设 计 	设 计 阶 段				版 本 号		
	乙级 (城规编制)									192069				设 计 编 号	日 期	
	乙级 (旅游规划)									43-2010				专 业 负 责 	绘 制 	
乙级 (文物保护)	JS0102025									未加盖出图章图纸无效						


会



A 中国 南京 虎踞北路21号 T (+86) 025-83312389 E njladi@jslandscape.com
P 210013 F (+86) 025-83312819 W www.jslandscape.com

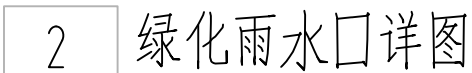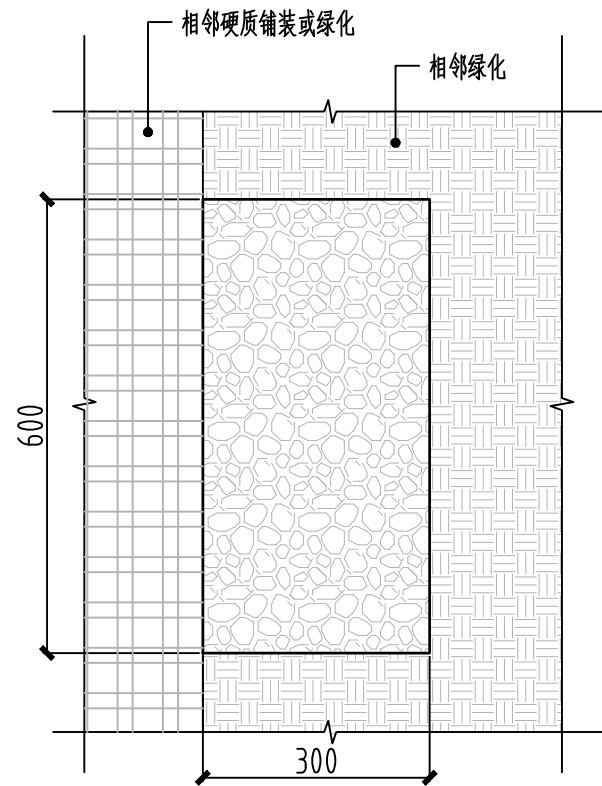

1 雨水口 比例 1:10

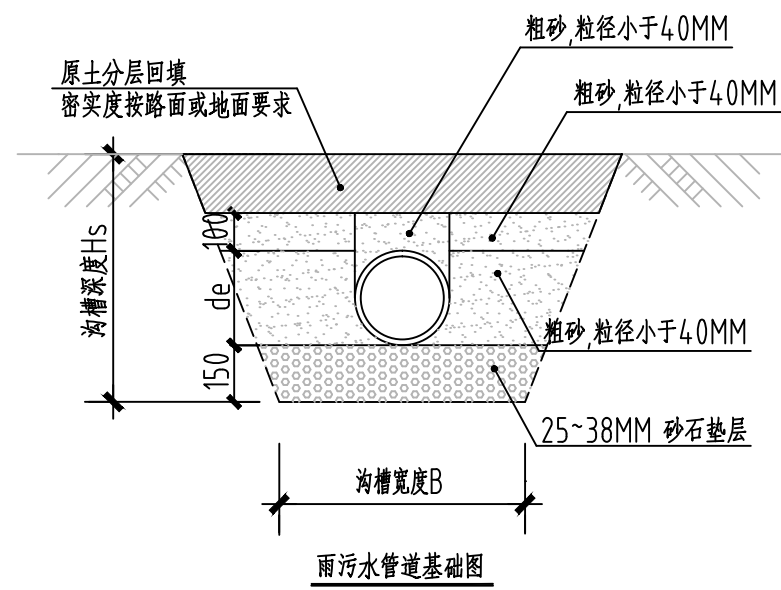

给水管道基础图

雨污水管道基础图

雨水管道基础尺寸表 (mm)










管道外径DN PIPE DIAMETER	200	250	300	400	500	600
沟槽宽度B WIDTH	600	650	900	1000	1100	1200

- 1.用于回填的土中不得含有石块、砖及其它坚硬带有棱角的大块物体。
- 2.以上管道基础图仅用于一般土质的情况；当地基的总承载力小于55KPa或位于软土路段时，需要对地基进行加固处理达到规定的地基承载力后方可进行管道的铺设；
- 3.沟槽的开挖及回填请严格按照《给水排水管道工程施工及验收规范》GB50268-2008的要求执行；

3 给排水管道基础做法示意图 比例 1:10





●



A	中国 南京 虎踞北路21号	T	(+86) 025-83312389	E	njladi@jslandscape.com
P	210013	F	(+86) 025-83312819	W	www.jslandscape.com

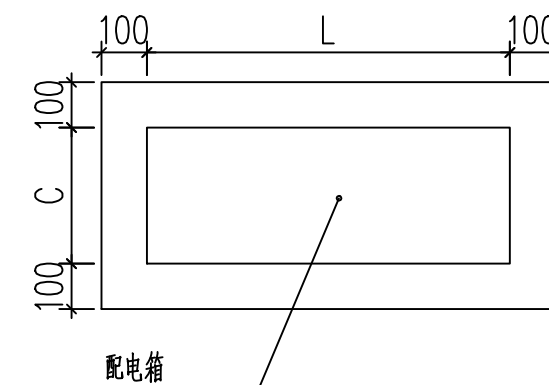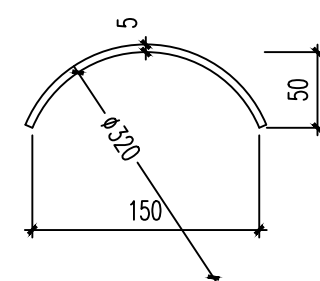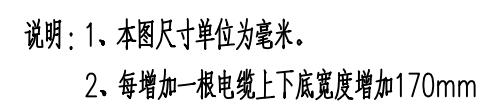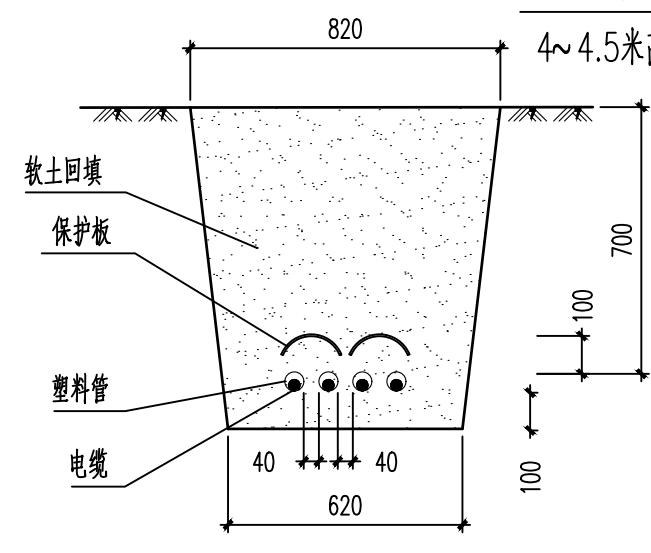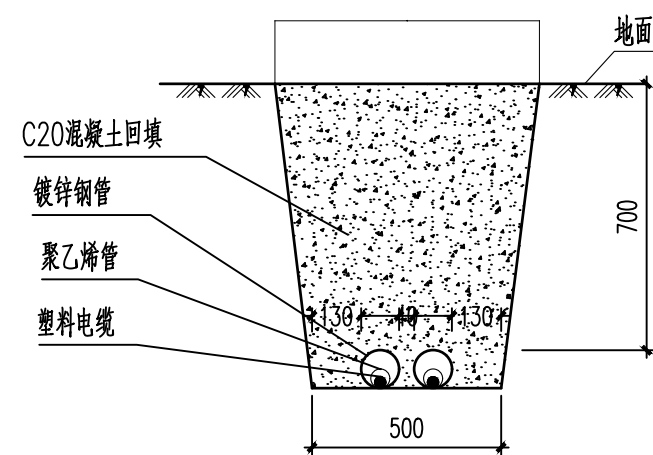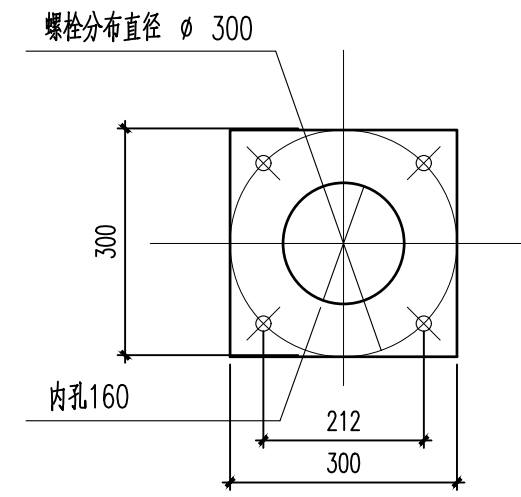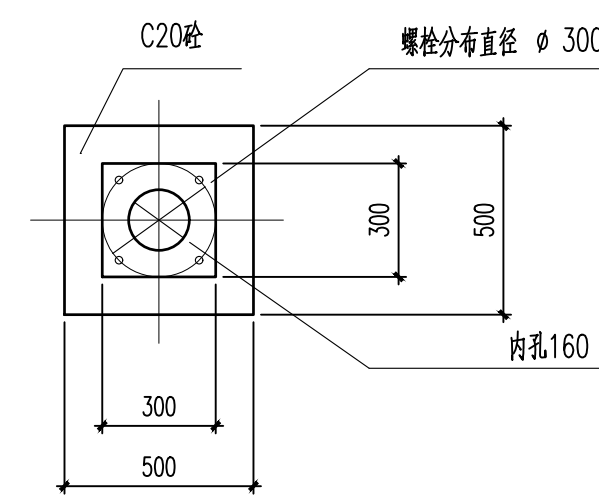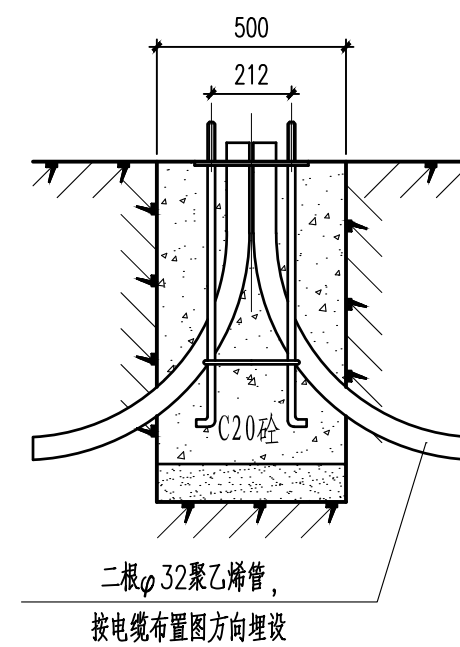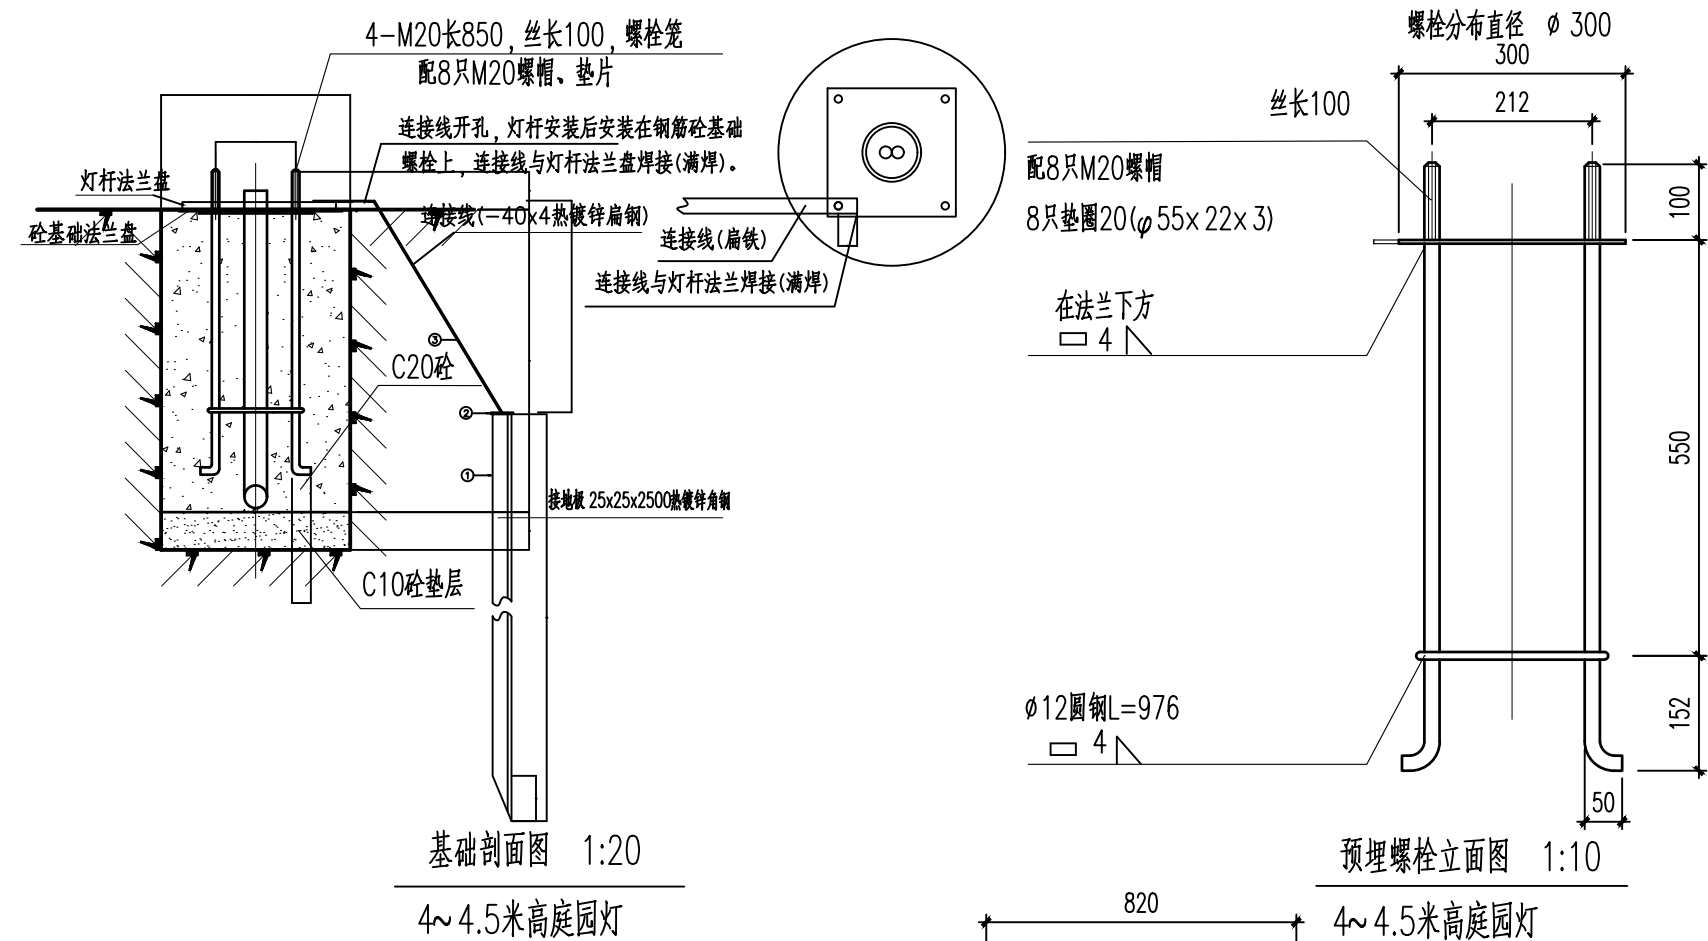

配电箱安装说明:


- 1、配电箱为非标尺寸,具体尺寸由专业厂家按配电系统图订做。L为箱体长度,C为箱体宽度,H为箱体高度。
- 2、室外配电箱必须为防水型,防护等级不小于IP65。
- 3、配电箱重复接地装置采用热镀锌角钢接地极50X50X5,L=2500mm,上端埋深800mm,水平间距5米,接地极连接热镀锌扁钢-40X4,实测接地电阻小于4欧做法详见图集14D504-P122。

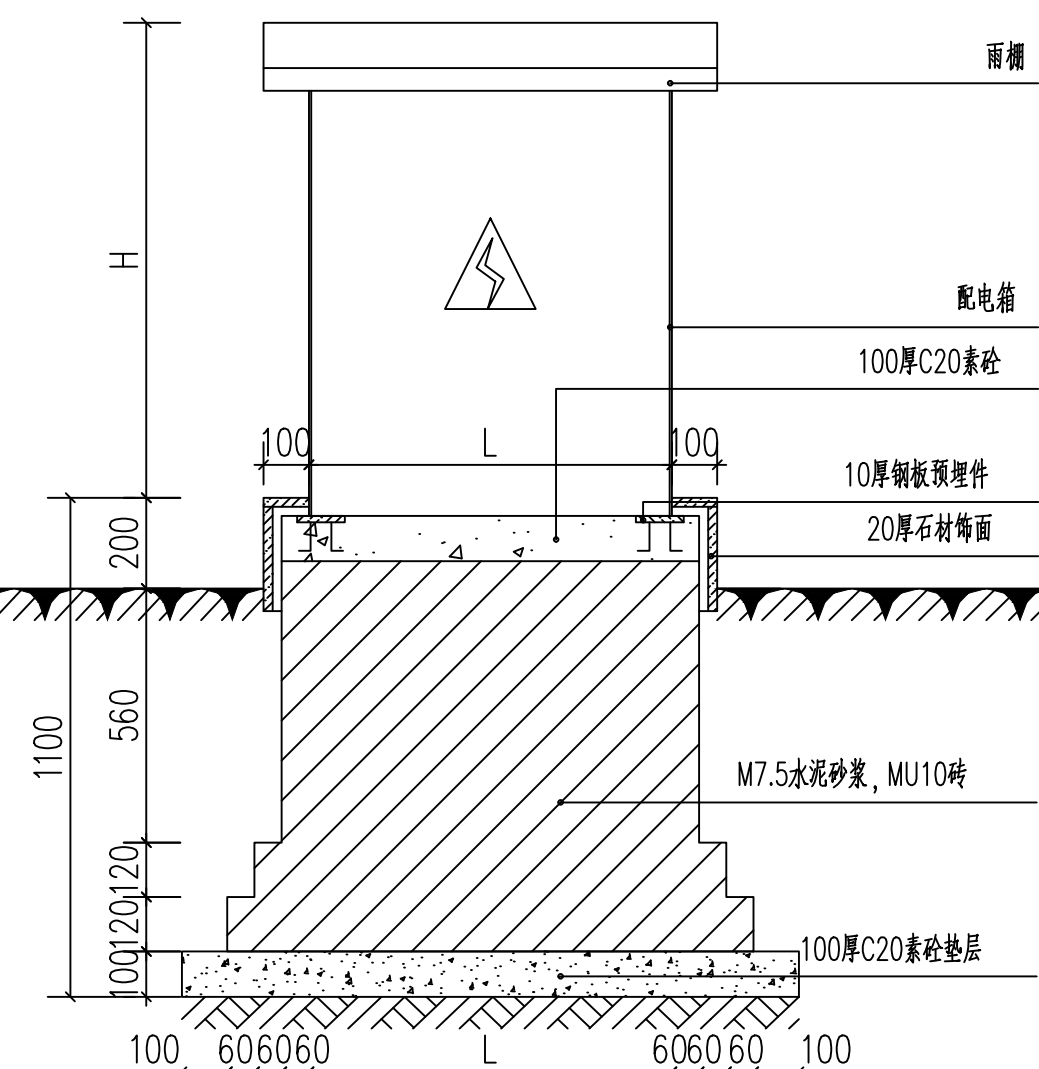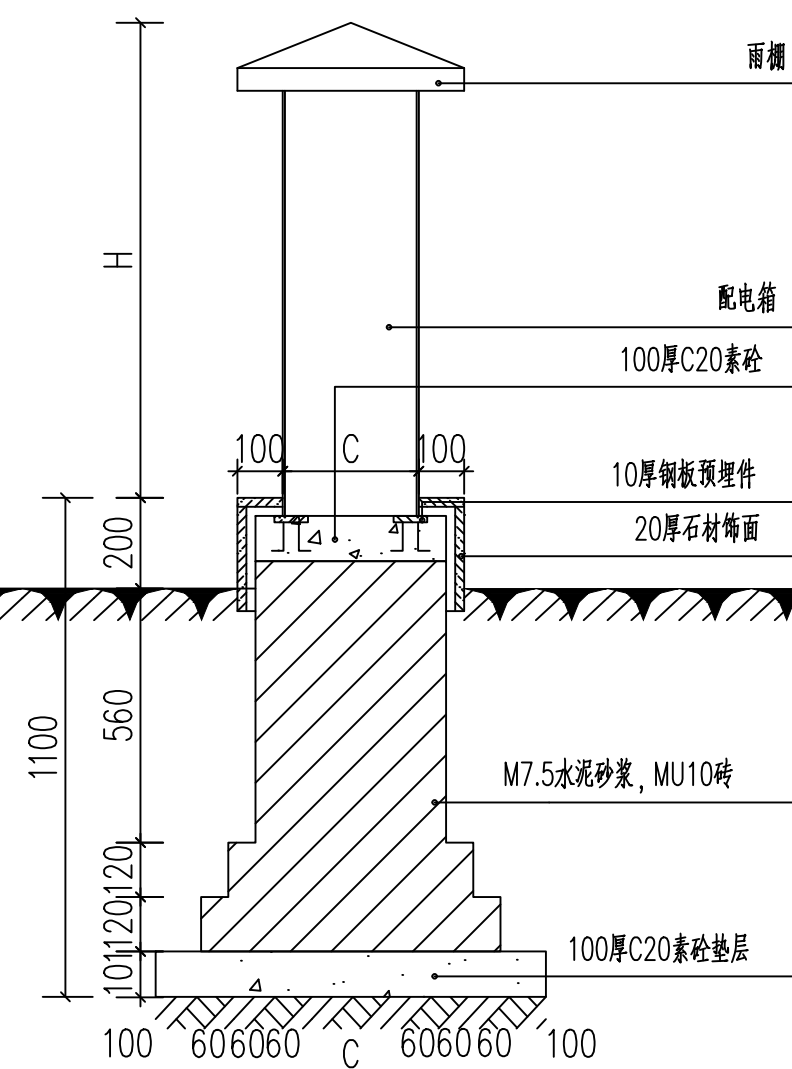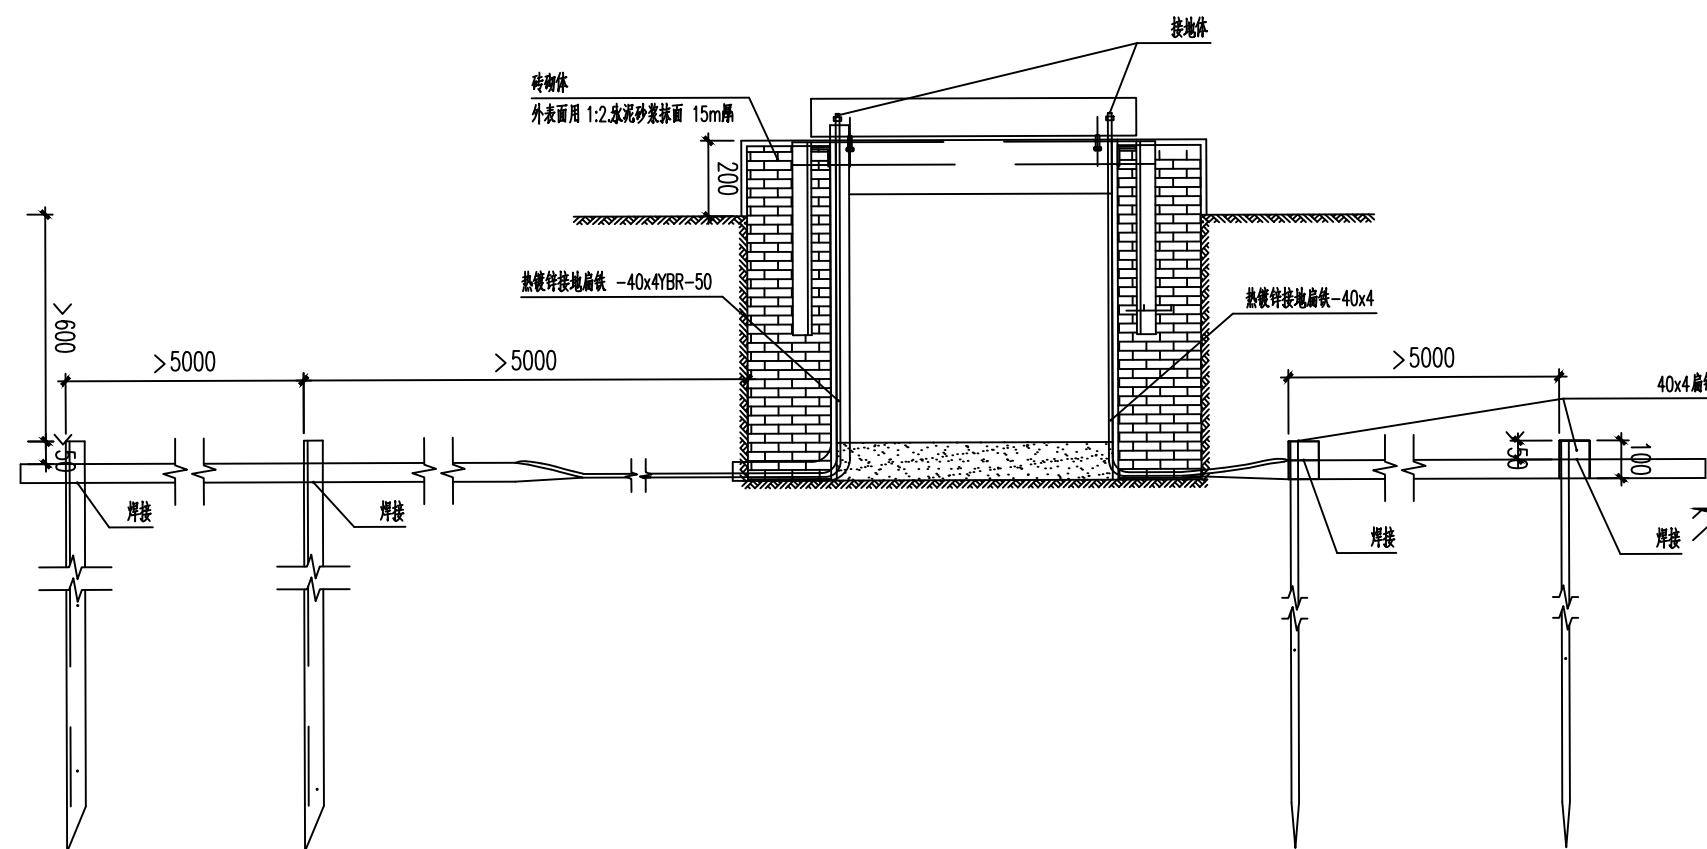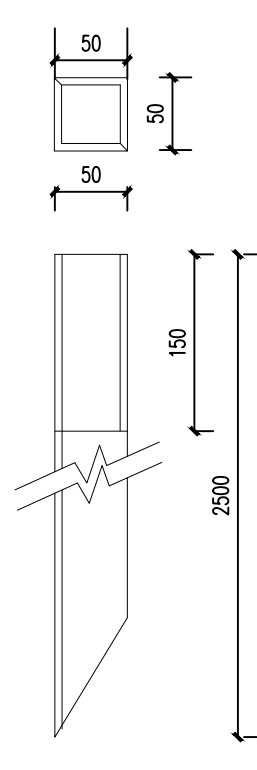

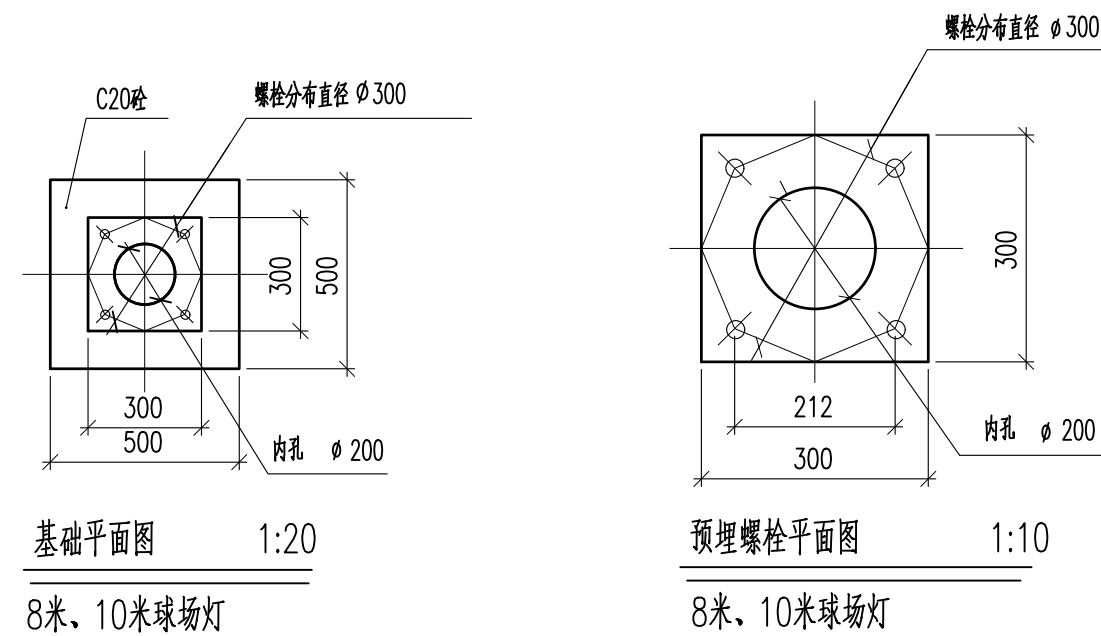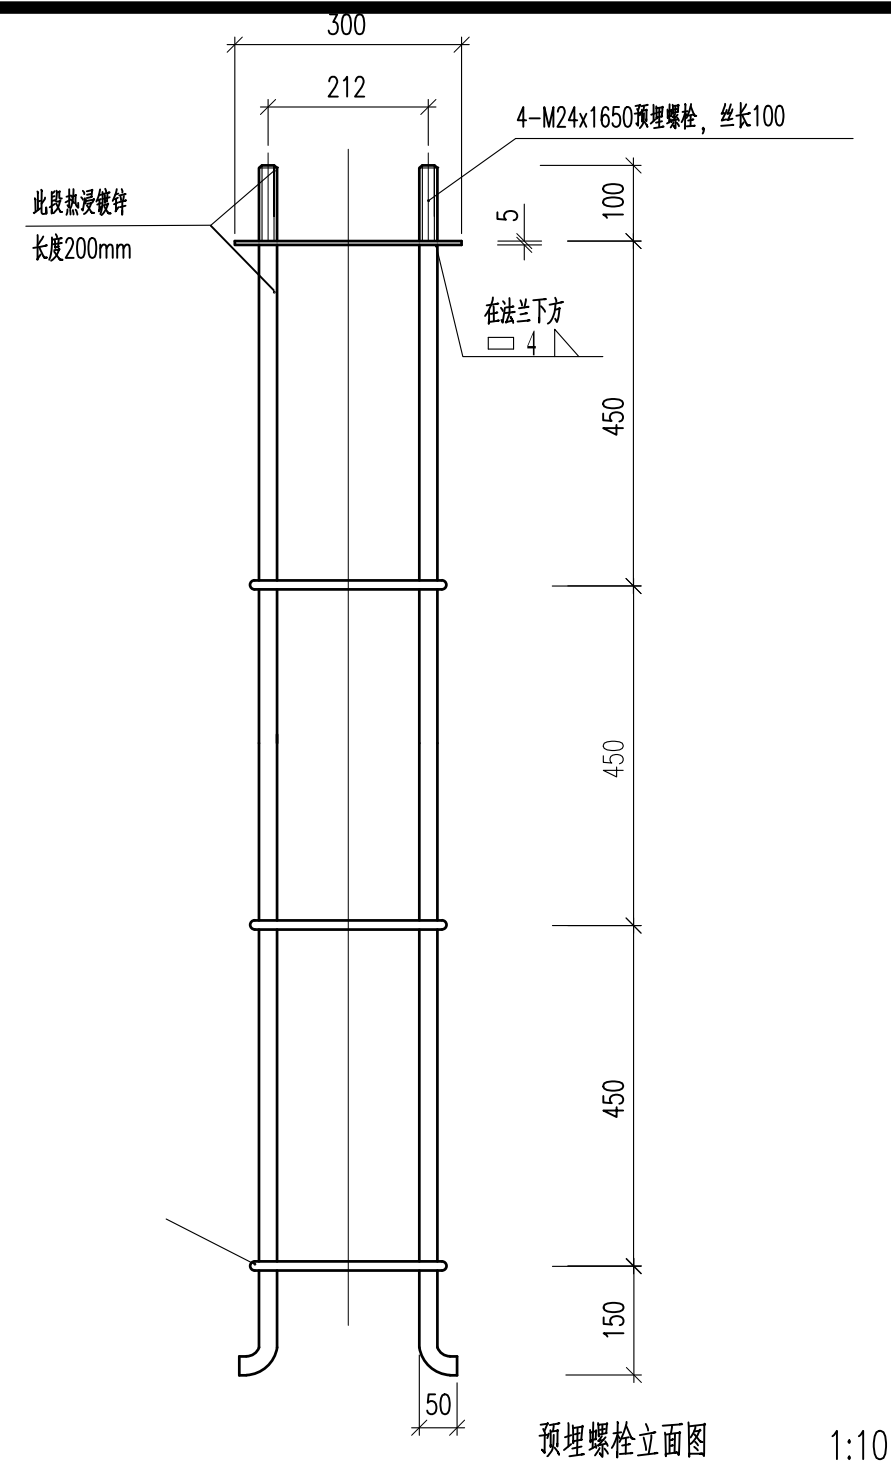

说明:

1. 本图尺寸以毫米计。
2. 螺栓、圆钢和法兰材质均为Q235。
3. 预埋螺栓在下方与法兰焊牢，螺纹部分要包扎胶布保护。
浇筑时严禁损伤螺纹。
4. 预埋螺栓应垂直，法兰应水平，基础预埋应保证灯臂垂直于道路纵轴。
5. 基础螺栓适用于常用灯杆，安装前应与灯杆法兰尺寸核对，
特殊灯型或异形基础，请根据实际情况设计。
6. 螺栓、螺母、垫片全部采用热浸镀锌处理。

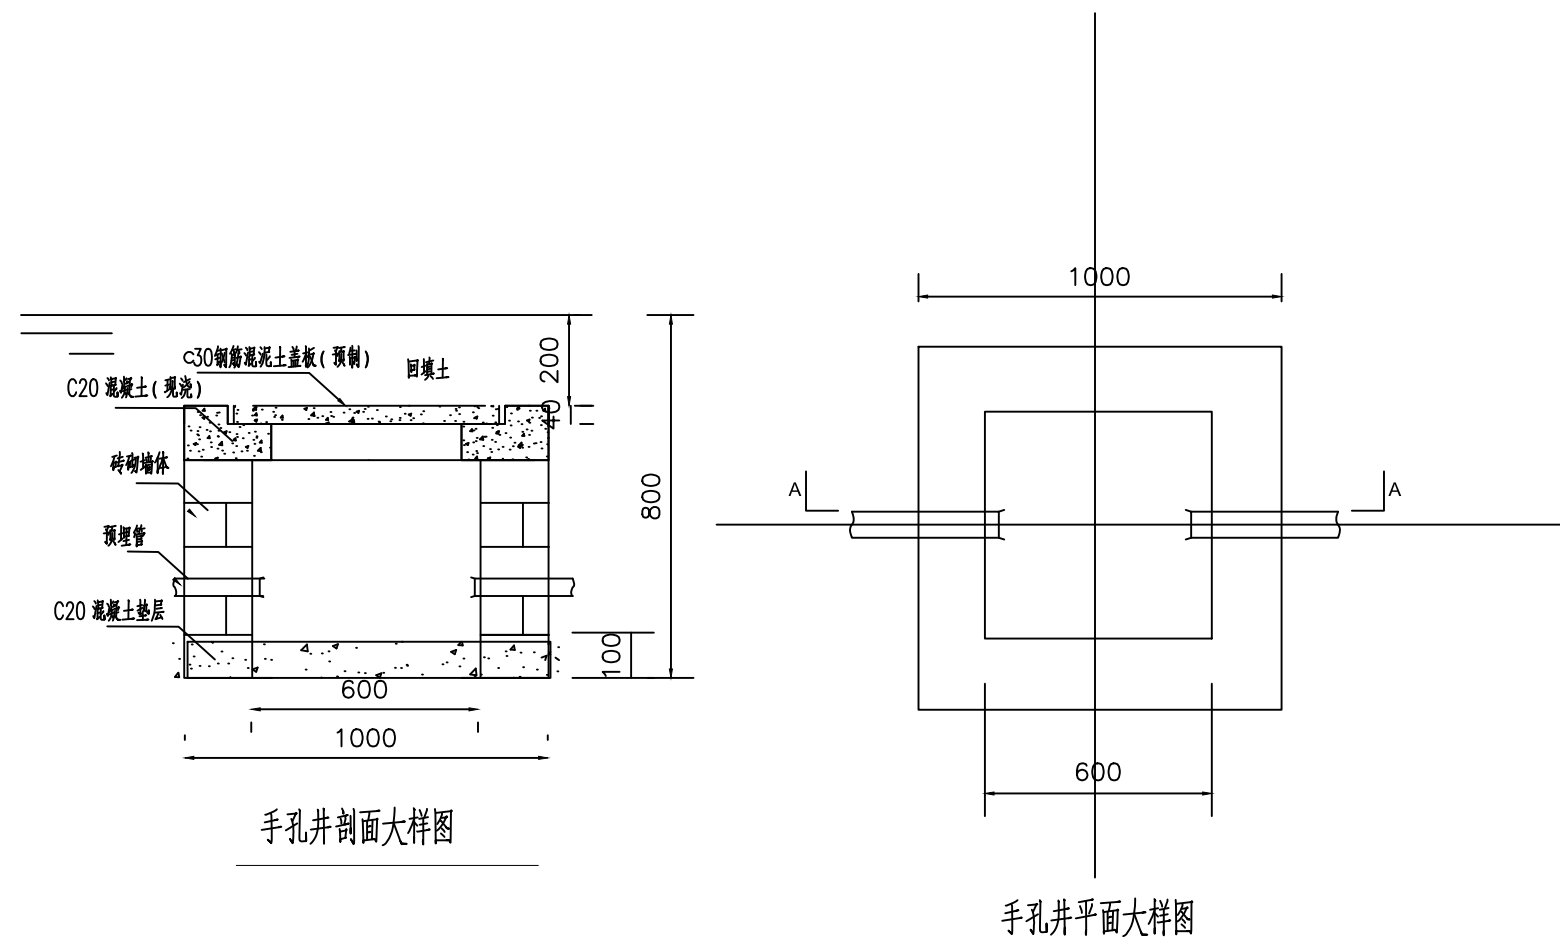

南京市园林规划设计院 有限责任公司 NANJING LANDSCAPE ARCHITECTURE & PLANNING INSTITUTE CO., LTD.				合作设计:	建设单位		批准		审核		方案设计		分 项 号		图纸名称: 电气基础大样图(二)	注册建筑师/工程师章:	院出图章:
							审 定		复 核		专 业	电 气	图 号	DS-04			
					项目 名称		项目负责		设 计		设计阶段	施 工 图	版 本 号				
							专业负责		绘 制		设计编号		日 期	2024. 07			
甲级 (风景园林)	A232007231	乙级 (城规编制)	192069														
甲级 (建筑工程)		乙级 (旅游规划)	43-2010														
乙级 (市政公用)		乙级 (文物保护)	JS0102025														
未加盖出图章图纸无效																	

智能化系统设计说明

一、项目概述

本项目为监控设计。

二、设计依据

- 1、项目建筑\电气专业提供的图纸资料
- 2、国家现行的有关标准和规范：
《建筑工程设计文件编制深度规定》（2016版）
《智能建筑设计标准》GB50314—2015
《民用建筑电气设计标准》GB51348—2019
《数据中心设计规范》GB50174—2017
《综合布线系统工程设计规范》GB50311—2016
《安全防范工程技术规范》GB50348—2018
《视频安防监控系统工程设计规范》GB50395—2007
《民用建筑通信接地标准》EIA/TIA607
其他相关行业、地区规定及规范

三、设计范围

- 1、视频监控系统


四、室外视频监控系统

- 1、本次设计结合室外景观及安防流线设置视频监控摄像机。根据场所的特点，本工程室外共设置彩色红外摄像机12台。本系统视频存储时间按30天计算。
视频安防监控系统采用数字视频网络虚拟交换/切换模式，模块化设计以方便系统扩展，安防控制中心内包含总控工作站、中心管理服务器、流媒体服务器、集中存储服务器、集中存储磁盘阵列、视频解码器、监视器等设备。
本设计监控系统不与武警指挥中心，交通指挥中心等监控联网，仅供管理单位单独使用。
- 2、采用综合布线系统作为信号传输物理介质，建立视频监控专用网络系统。室外数字摄像机的视频信号和控制信号采用单模室外光纤传输，电源线采用YJV—3x4mm2电缆。光纤、电源线沿室外智能系统主保护管敷设，经由就近的手孔井引至摄像机；由手孔井至摄像机的线缆穿PE管埋地敷设。在管线进出建筑物处，光缆的铠装保护层、电缆的金属屏蔽层和金属保护管均应做等电位连接并接地。
- 3、室外摄像机采用不锈钢立柱安装或路灯立柱上安装，下沿距地4.0m。不锈钢立柱立杆上端应设接闪杆，摄像机等前端设备应置于接闪杆有效保护范围之内。利用金属立杆作为防雷引下线，利用立杆基础钢板、钢筋混凝土内的主筋作为防雷接地装置，实测接地电阻不应小于4欧姆，若达不到要求，应加装接地体，使接地电阻不大于4欧姆。沿立杆引上的电源线和信号线路应穿金属管敷设，金属管的两端均应可靠接地。视频线、控制线和电源线进出机房和配电箱处均安装三合一避雷器。
- 五、管线敷设
- 1、室外智能系统传输线缆全部采用穿保护管埋地敷设方式。室外智能系统主管线在人行道或绿化带下敷设，各保护管均顶部距地0.8m埋地敷设。由手孔井至各摄像机的线缆保护管采用PE32管。
- 2、本次设计选用入孔井、手孔井，其施工方法参照《地下通信线缆敷设》05X101—2执行。
- 3、各单体建筑的进出户预埋管道及入孔井详见单体建筑智能施工图。
- 4、不同种类的智能信号传输线不宜同孔（管）敷设，严禁广播信号线（非光信号）与其他智能信号传输线同孔（管）敷设，严禁电力导线与广播信号线及其他智能信号传输线同孔（管）敷设。
- 六、其他
- 1、智能线缆管道与电力电缆管道、压力管道等在道路同一侧敷设时，应遵守有关设计规定。
- 2、在施工过程中，智能技术人员应与电力、暖通、给排水的技术人员密切配合。

		核心交换机	主机+双A类主控(自带4端口25G/10G光接口;48端口千兆以太网光接口模块(SFP,LC)(SA) 48端口千兆以太网电接口模块(RJ45)(SA);以太网交换机交流电源模块—650W			
		POE供电模块 接入交换机	支持802.3at/802.3af供电；输入：110—240V~0.75A MAX 50/60Hz；输出：53V 0.6A 支持24个10/100/1000BASE—T电口,支持4个1G/10G BASE—X SFP+端口,支持AC			
		网络配线架	1.24口RJ45模块式配线架； 2.执行标准：ANSI/TIA 568及ISO/IEC 11801或国际通用标准； 3.配线架每个端口须带自动防尘盖，背后自带理线托架； 4.配线架带有透明可翻盖式标识系统，配备4色彩色标签，以用于网络颜色管理； 5.六类RJ45非屏蔽模块采用翻盖式无工具安装方式，个采用厂家提供专用压接工具的无工具模块产品；			
		光纤配线架	1.名称:12/24口机架式光纤配线架套装 2.1HU光纤配线架可支持12/24芯LC尾纤熔接； 3.有足够空间保证光纤的盘绕、固定和接续，带有管理器及固定附件； 4.执行标准：ANSI/TIA 568及ISO/IEC 11801或国际通用标准； 5.配线架带有保证光纤弯曲半径的附件及熔纤盘，熔纤盘设计采用翻盖式结构； 6.提供权威第三方检测机构测试报告。			
		55液晶拼接屏	尺寸:55英寸；拼接3.5mm；背光源：LED背光（直下式）；亮度:500cd/M 对比度：4500：1；分辨率:1920×1080；视角可达178°。			
		IPSAN 存储设备	24盘位磁盘阵列，192Mbps接入带宽，2个千兆网口；支持视频流和图片进行混合直写存储；支持SMART IPC接入，支持存储智能信息，实现智能事件检索功能，精确定位重点事件，并可通过平台软件进行智能浓缩播放。支持 硬盘，SATA RAID0、1、3、5、6、10、50、60、JBOD；存储协议 iSCSI，FTP，AFP，HTTP，CIFS，NFS；网络协议RTSP/SIP(GB/T28181)/ONVIF/PSIA			
		企业级硬盘	4T 64M SATA3.0,企业级硬盘			
		监控管理工作站	2U机架，处理器六核E5—2620 v2 2.1GHz；2x8GB DDR3 1600内存，最大可扩展640GB；RAID0、1、5；3x300GB 热插拔SAS 2.5寸硬盘(10000转)，最大可扩展8TB存储空间；800W双电源			
		监控管理软件	支持接入网络摄像机、网络球机、网络视频服务器、网络硬盘录像机、网络存储、视频服务器、报警主机。可视对讲等设备。支持电子地图功能，可对电子地图添加、删除、修改、查看电子地图，并对电子地图进行缩放、移动等操作。面宽屏分割；支持自定义画面分割。支持即时回放、时间回放、事件回放和智能回放。			
		视频管理电脑	i3-4170/4G/1T/1G 独显/DVD/千兆网卡/WIN7/20 英寸			
		网络控制键盘	网络键盘，网络 /串口（232/485 ）接入方式，4维摇杆控制，7 英寸800x480 的触摸式液晶屏音频输入 /输出口，1个USB接口，1路1080P			
		拼接解码器	支持6路800W，或12路500W，或18路300W，或24路1080P，或48路720P，或90路4CIF及以下分辨率；支持大屏拼接；支持 GB28181、ONVIF 标准协议接入设备；			
		操作台 拼接监视器安装机柜	定制，尺寸：2400mmx800mmx700mm 定制一体化（铝型材，含底座）尺寸 3850x3010x450mm			
	SW	室外防水监控机箱	500x400x250mm，立杆安装			
	室外防水枪机	室外防水枪机	网络型，200万像素，22倍变焦，最低照度 0.01Lux，立杆安装		11	
	有室外防护罩的户外球机	有室外防护罩的户外球机	网络型，200万像素，22倍变焦，最低照度 0.01Lux，立杆安装		1	
	弱电	户外弱电井	600x600x800mm 砖砌		据实测	
	监控立杆	监控立杆	与灯具共杆,立杆4m安装		据实测	
设备名称		型号规格		备注	个数	大样见DS.1.1

设备材料表

南京市园林规划设计院 有限责任公司 NANJING LANDSCAPE ARCHITECTURE & PLANNING INSTITUTE CO.,LTD				合作设计：		建设单位		批准		审 核		方案设计		分 项 号		图纸名称：		注册建筑师/工程师章：		院出图章：	
						审 定		复 核		专 业		电 气		图 号		RD-01					
甲级（风景园林）				乙级（城规编制）		192069				项目负责		设 计		设计阶段		施 工 图		版 本 号			
甲级（建筑工程）		A232007231		乙级（旅游规划）		43-2010				专业负责		绘 制		设计编号				日 期			
乙级（市政公用）				乙级（文物保护）		JS0102025										2024. 07					
监控设计说明材料表																					
未加盖出图章图纸无效																					

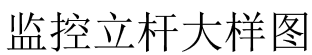

A 中国 南京 虎踞北路21号 T (+86) 025-83312389 E njladi@jslandscape.com
P 210013 F (+86) 025-83312819 W www.jslandscape.com

