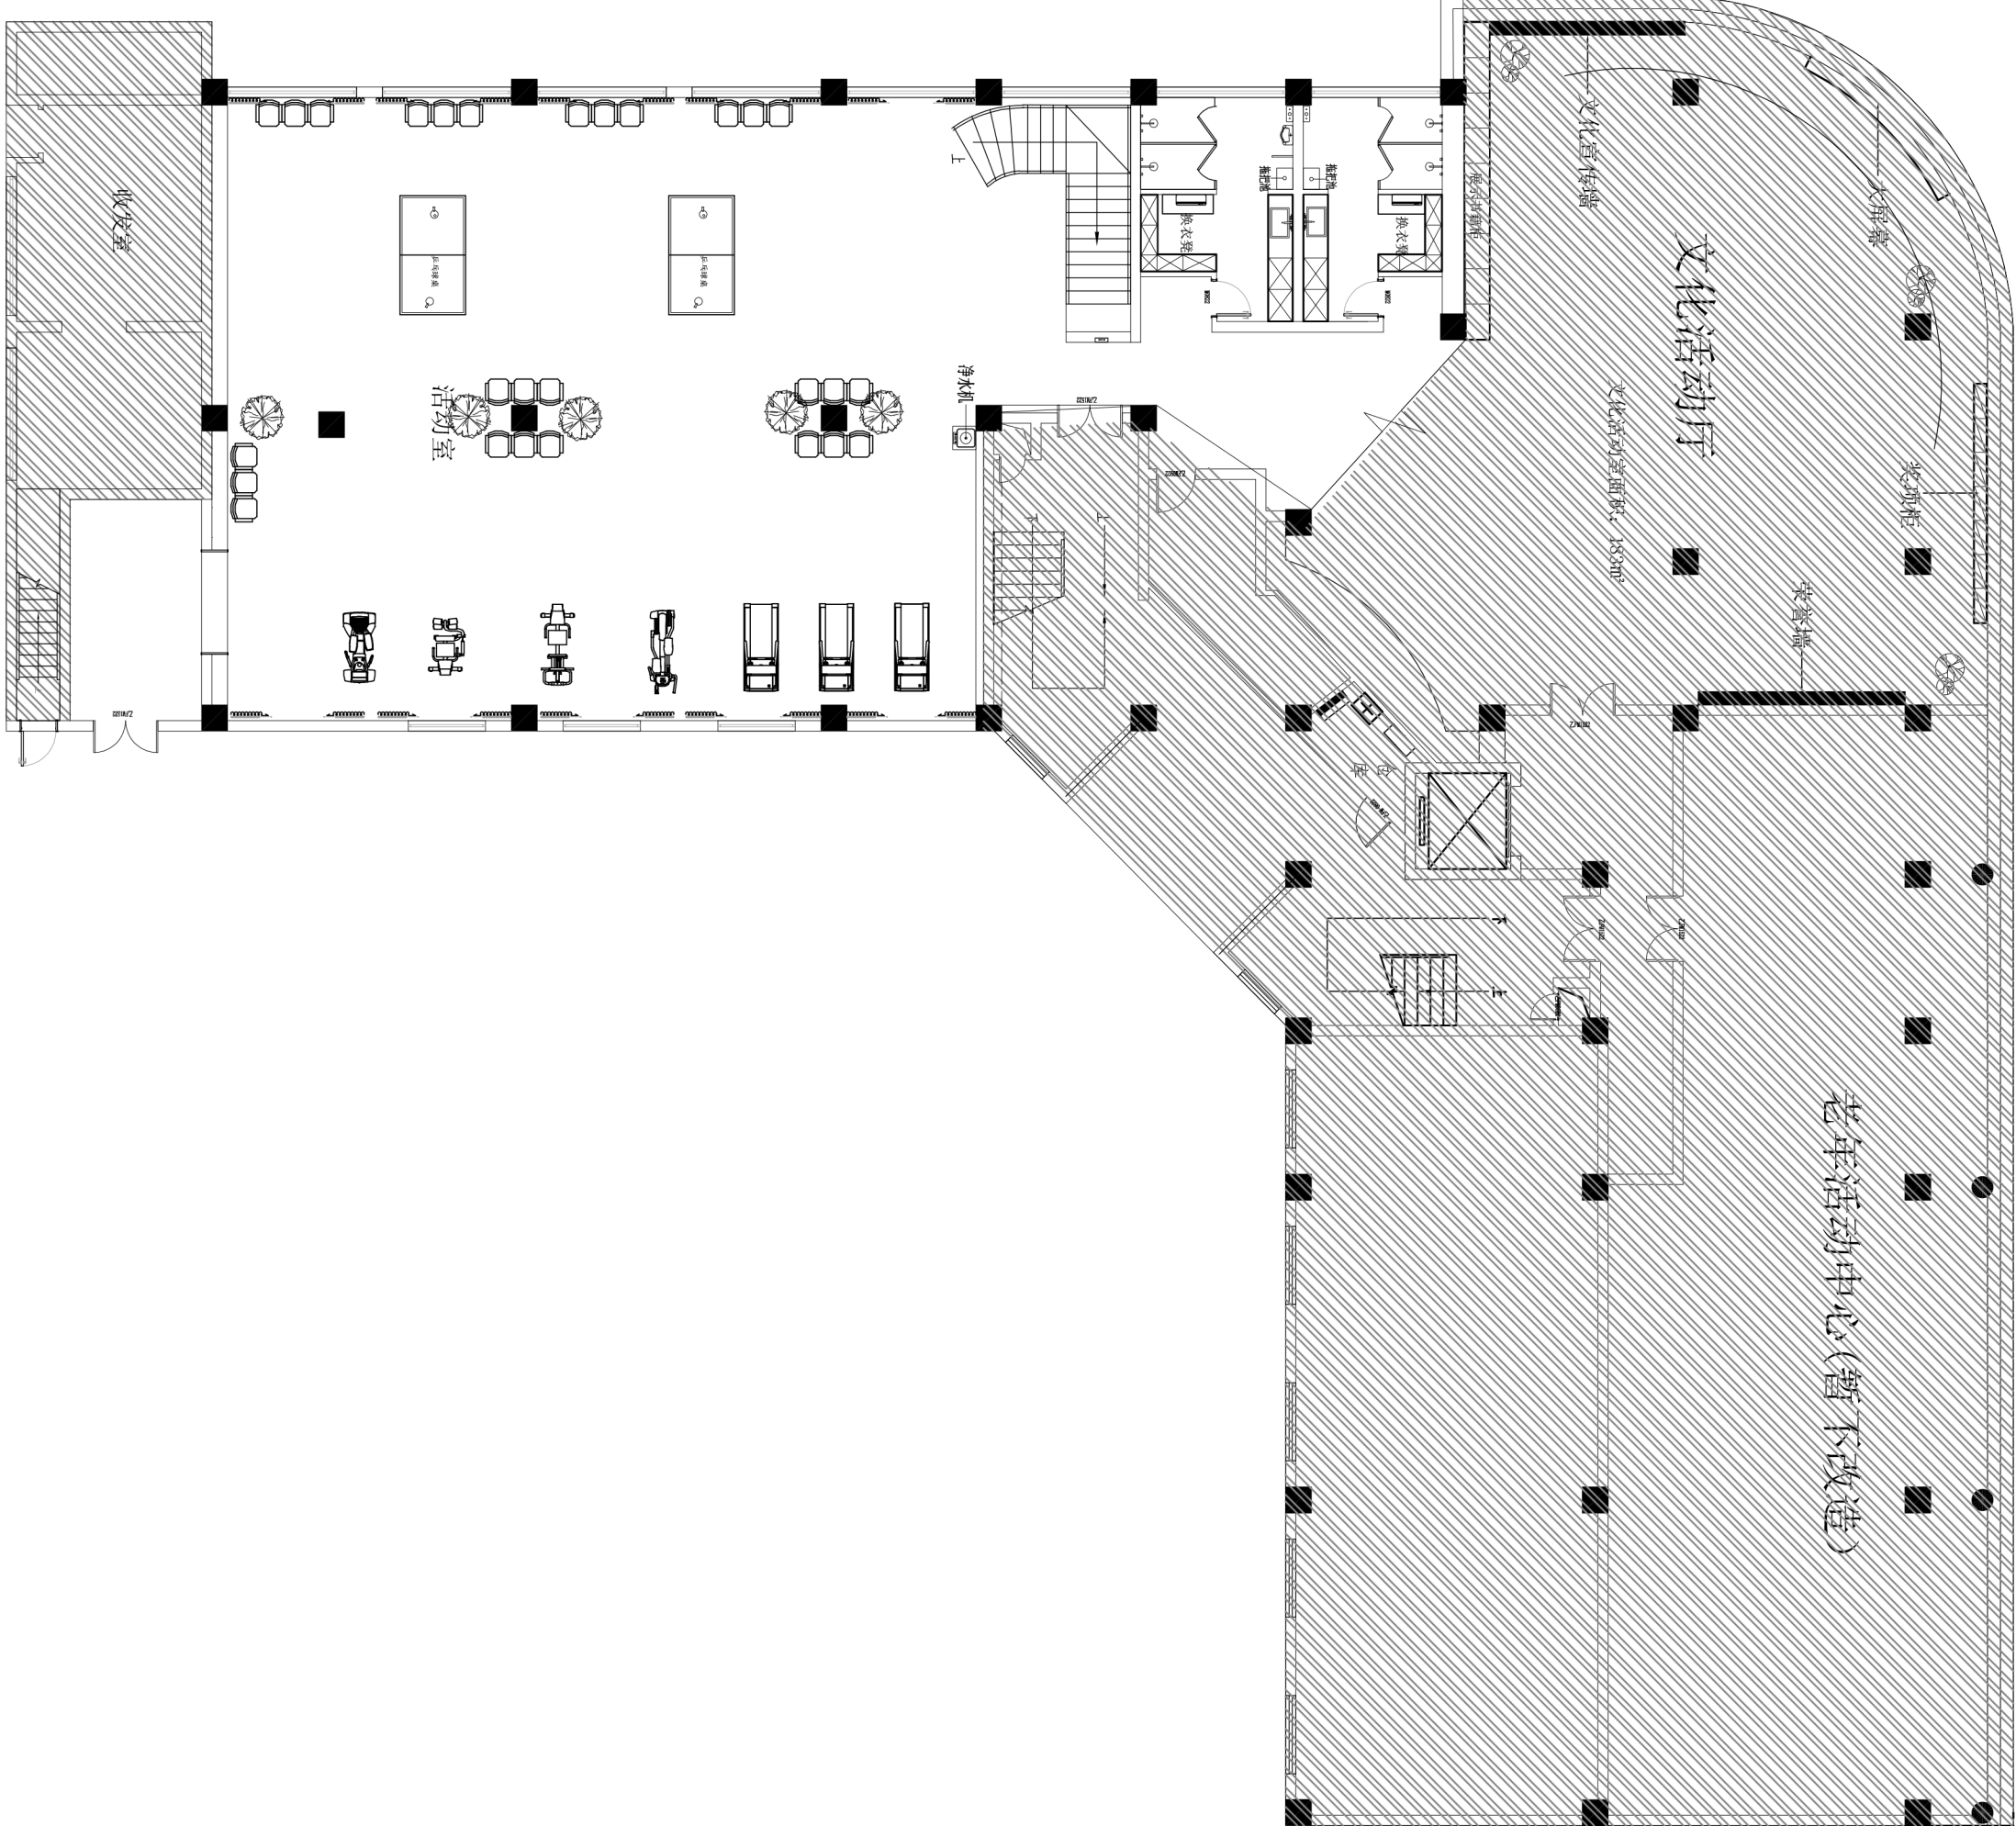
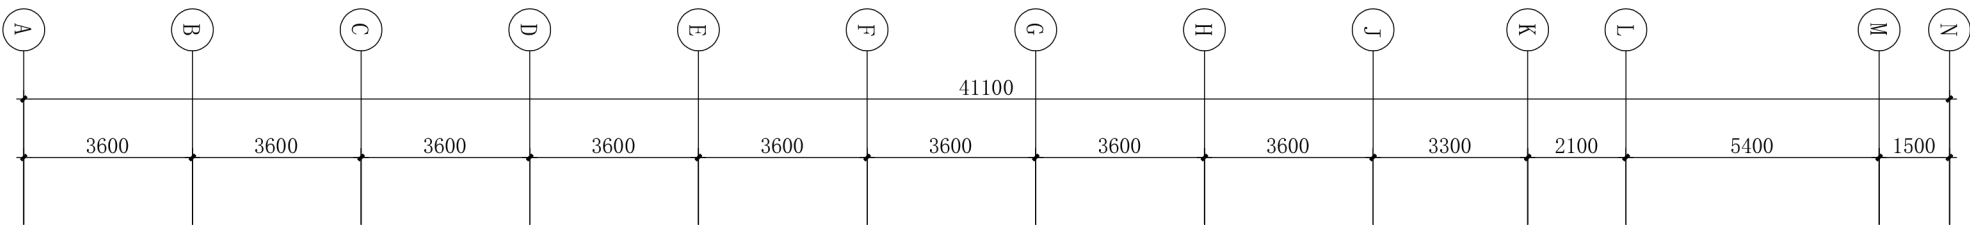
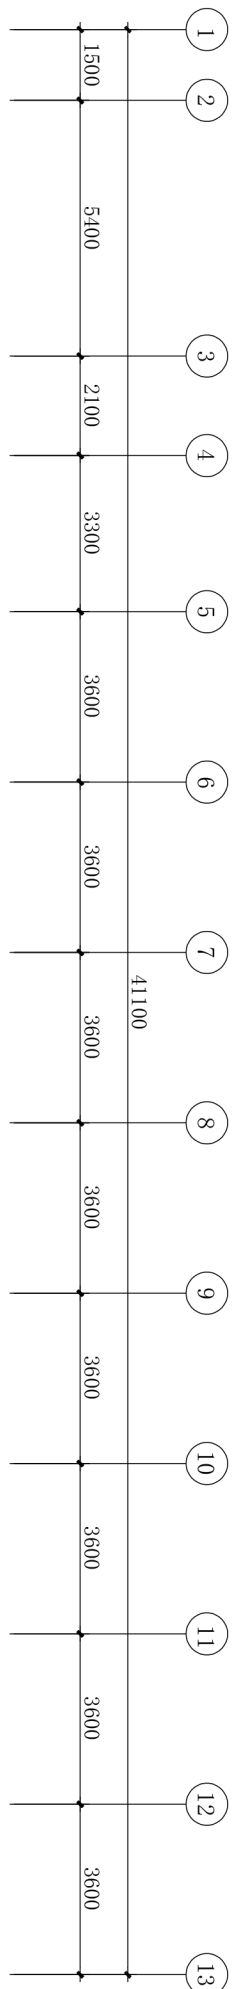


声明

- 1、此图内容及版权归本公司所有，未经许可，不得擅自抄袭或复印。
 - 2、工程施工单位必须在工地现场对图中所有量度尺寸进行核对。如发现任何偏差或不详之处，请及时与设计师联系。单位：毫米 (MM)
 - 3、本图须有公司审核印章和甲方签字认可后方可施工。
 - 4、此图应与本工程合同及施工细则一起参阅。
- 北京多彩猫宿迁分公司
地址：江苏省宿迁市宿城区富康大道 霸王城东门南侧公交站台旁
电话：0527-81888563 (全国免费电话)
设计：0527-81888563
网址：http://www.bjdcmzs.com

宿迁管理区职工食堂门厅文化活动室改造项目

设计：DESIGN

制图：DRAW

水电：ELECTRICITY

审核：CHECKED

比例：SCALE 1:70

时间：DATE 2025-08-02

图纸序号：DRAWING NO. P-04

甲方审核意见：THE FIRST PARTY CHECKED BY IDEA

甲方签名：AUTOGRAPH