

储备地块开放管理工程项目（一：设计）

施工图设计

第一册 共一册

工程编号：WFSZ202505

中融合纵工程设计有限公司

二〇二五年五月

目 录

序号 NO.	图号 SHEET NO.	图纸名称 SHEET TITLE	图幅 SHEET SIZE	备注 REMARKS
总图及说明部分				
1	00	图纸封面	A3	共1页
2	ML-01	图纸目录	A3	共1页
3	SM-01	景观绿化设计说明	A3	共1页
4	GCL-01	工程量表	A3	共1页
5	JS-01	项里景区南侧地块设计平面图	A3	共1页
6	JS-02	项王路南侧地块拆除、设计平面图	A3	共2页
7	JS-03	运河沿线片区设计平面图	A3	共1页
8	JS-04	师范附小周边地块设计平面图	A3	共1页
9				

中融合纵工程设计有限公司

工程名称	储备地块开放管理工程项目（一：设计）						图 名	目 录				工程编号		设计阶段	施工图	专 业	景观/绿化		
制 图	任鹏	设 计	任鹏	校 核	董理	专业负责人	刘昭文	项目负责人	刘昭文	审 核	姚兰艳	审 定	姚兰艳	比 例	分 示	图 号	ML-01	日 期	2025.05

景观绿化设计说明

第一部分

1、设计依据

- a. 甲方提供的设计任务书
- b. 道路规划图集用地红线、工作范围线均由业主提供
- c. 业主已确认景观方案

2、本套施工图根据2025年05月规委会确认方案绘制。

3、使用规范：

- 《城市用地竖向规划规范》CJJ83-2016
- 《城市绿化工程施工及验收规范》CJJ82-2012
- 《公园设计规范》GB51192-2016
- 《城市绿地设计规范》GB50420-2007
- 《环境景观-室外工程细部构造》03J012-1
- 《环境景观-绿化种植设计》03J012-2
- 《城市绿地设计规范》GB50420-2007（2016年版）。
- 《公园设计规范》GB51192-2016。
- 《园林绿化工程施工及验收规范》CJJ82-2012。

第二部分 项目概况

- 1、工程名称： 储备地块开放管理工程项目（一：设计）
- 2、建设地点： 宿迁市宿城区
- 3、建设单位：

第三部分 图纸说明

本次对储备地块场地内杂草和建筑垃圾进行清除、拆除围墙、平整土地，绿化主要以草籽为主。

第四部分 种植要求

- 1、植后应该每天浇水两次，集中养护管理。
- 2、植物种植时，如发现电缆、管道、障碍物等要停止操作，及时与有关部门协调解决。

第五部分 苗木的土壤的要求说明

1、土壤要求

- 1.1、施工前必须清除场地内的杂土和建筑垃圾。对种植区的土壤理化进行分析化验，采用相应的消毒，施肥和客土等措施。
- 1.2、土壤应疏松湿润，排水良好，含有机质的肥沃土壤，强酸盐、盐土、重粘土、沙土等，均应采用客土或者采取改良措施。
- 1.3、对草坪种植地应施基肥，翻耕 20— 25cm ，搂平扒细，去除杂物，平整度和坡度应符合设计要求。
- 1.4、草坪播种前应对该地区的土壤理化性质进行化验分析，采取相应的土壤改良、施肥和置换客土等措施，绿化栽植土壤有效土层厚度应符合表4.1.1规定。

项次	项目	植被类型	土层厚度（cm）	检验方法
1	一般栽植	草坪	≥30	挖样洞，观察或尺量检查
2	设施顶面绿化	草坪	≥15	

第六部分 养护期

绿化施工保养期由甲方确定。

第七部分 草坪施工说明

满铺草坪施工标准

- (1) 基层土壤每填筑50厘米厚碾压1-2次，地表部分20厘米需细耕捣碎，土块颗粒直径不大于2厘米。
- (2) 用机械或碾子将场地碾压2遍并找平，压实度达到设计要求（夯实度80%-85%）。
- (3) 用竹片刮平。
- (4) 及时浇水，保持土壤湿润直至新叶开始生长。

第八部分 草坪种植施工反季节进行时，应采取遮阴，喷水等必要的措施，以保证苗木的成活率。

第九部分 草坪品种如需变动必须与设计人员协商并按照设计苗木的大小和特征进行更换。

中融合纵工程设计有限公司

工程名称	储备地块开放管理工程项目（一：设计）						图 名	景观绿化设计说明一				工程编号		设计阶段	施工图	专 业	景观/绿化		
制 图	倪鹏宇	设 计	倪鹏宇	校 核	董理	专业负责人	刘昭元	项目负责人	刘昭元	审 核	姚兰艳	审 定	姚兰艳	比 例	分 示	图 号	SM-01	日 期	2025.05

新栽苗木规格数量表


序号	苗木名称	数量	单位	规 格		备 注
				高度 (CM)	冠幅 (CM)	
1	草坪	311638	平方米			狗牙根籽播，每年秋季补播一次多年生黑麦草
1						

其它工程量

序号	项 目	单位	数 量	备 注
1	拆除现状砖砌围墙（含墙基）	m	1876	最终工程量以现场实计为准，碎石由施工单位自行处置
2	地表处理	m²	294838	清理杂草，平整土地
3	场地内建筑垃圾清运	项	1	最终工程量以现场实际为准，建筑垃圾由施工单位自行处置
4				
5				

说明：本表为主要工程量表，场地内杂草、生活垃圾由施工单位自行处置，最终工程量以现场实计为准。



中融合纵工程设计有限公司	工程名称	储备地块开放管理工程项目（一：设计）						图 名	工程量表				工程编号		设计阶段	施工图	专 业	景观/绿化	
	制 图	何鹏宇	设 计	何鹏宇	校 核	黎 晖	专业负责人	刘昭元	项目负责人	刘昭元	审 核	姚兰艳	审 定	姚兰艳	比 例	分 示	图 号	GCL-01	日 期

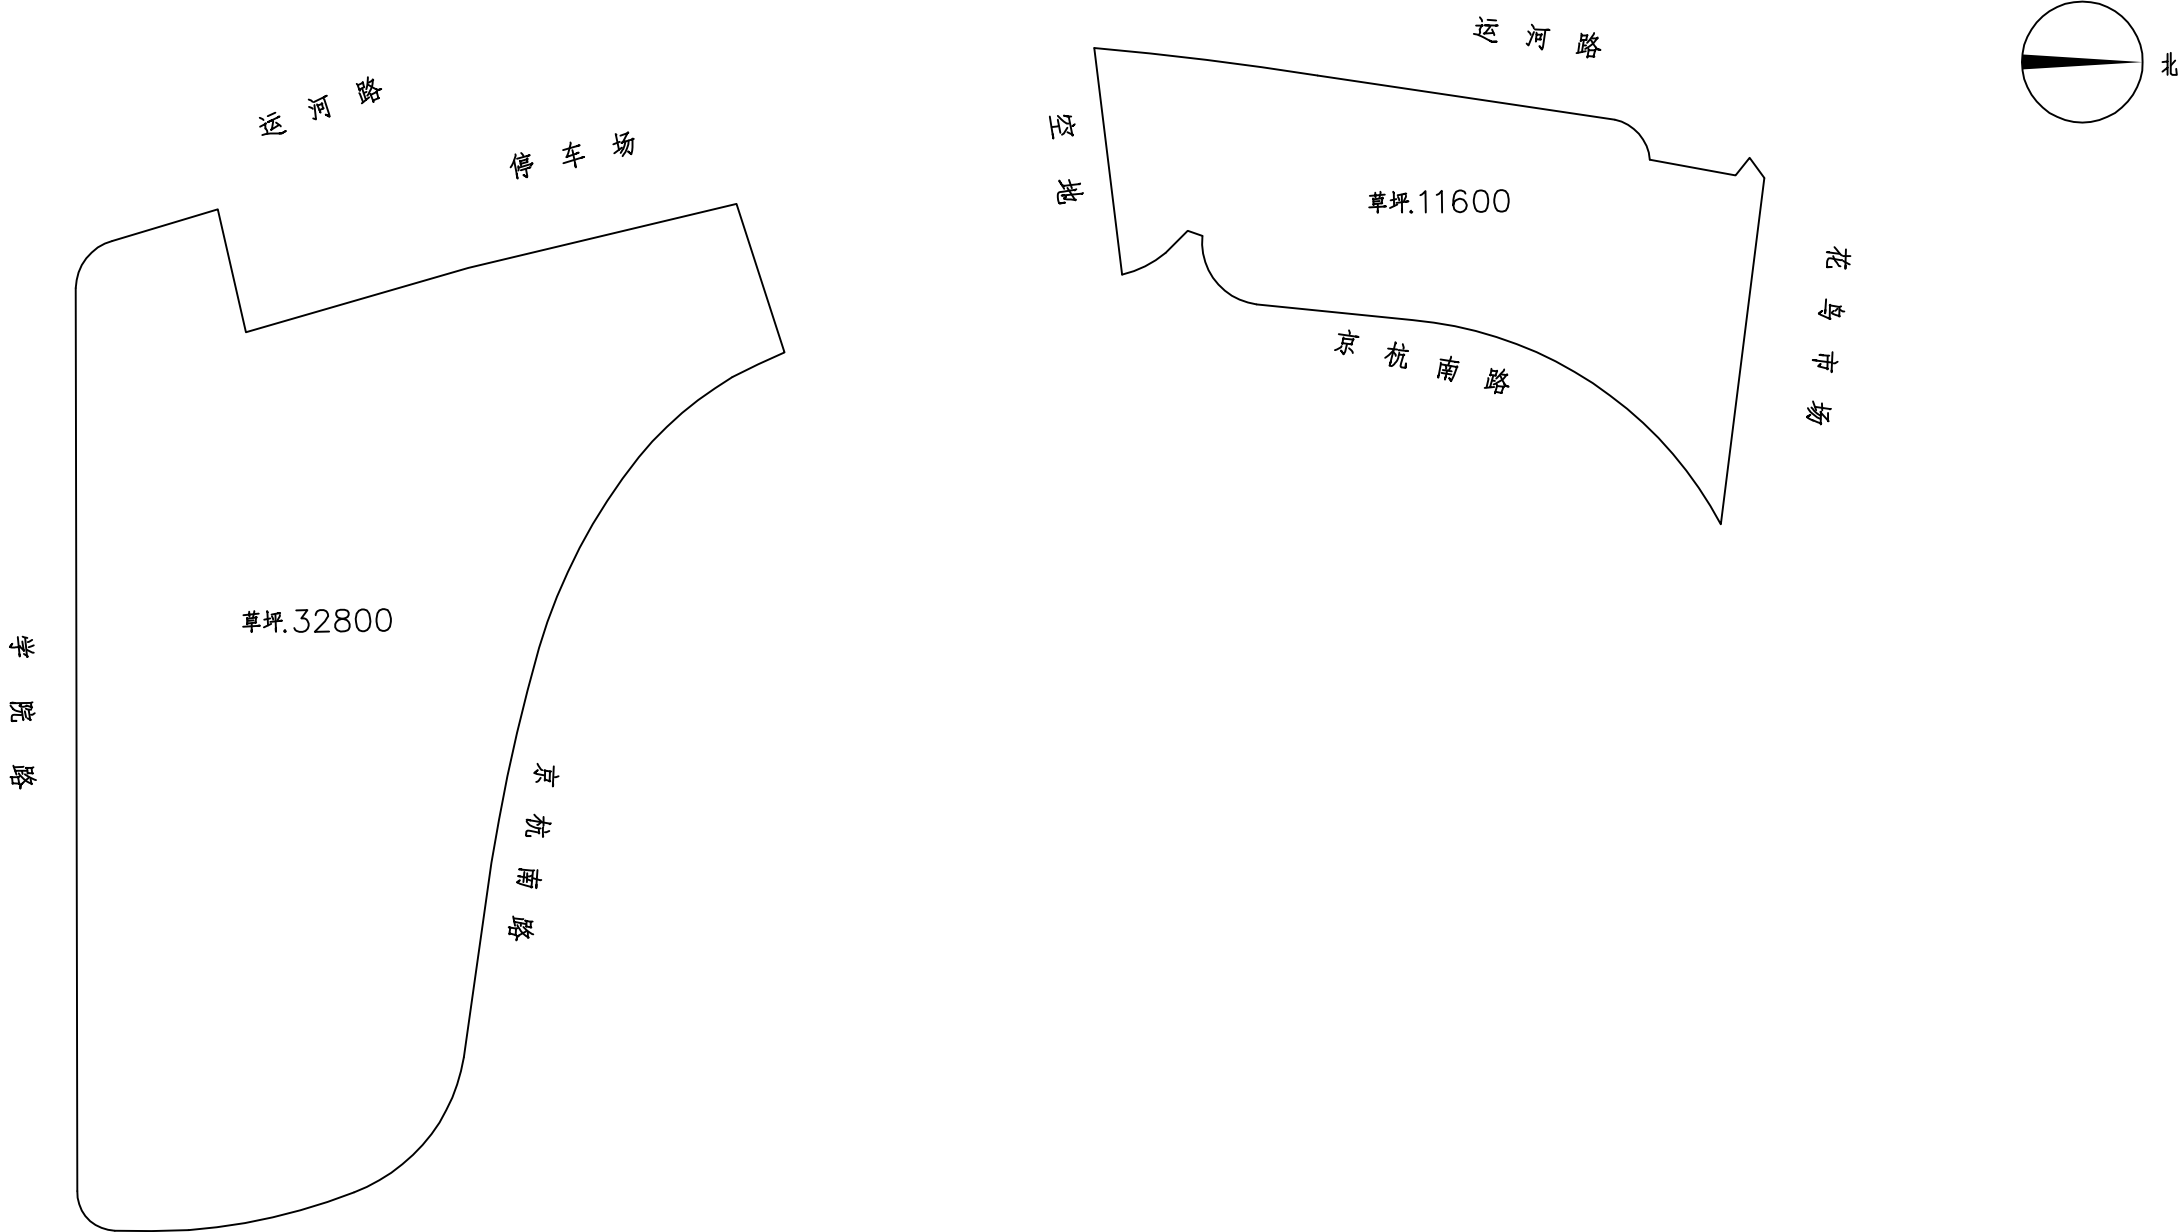

绿化景观工程量

序号	项 目	单位	数 量	备 注
1	地表处理	m²	44400	清理杂草，平整土地
2	草坪	m²	44400	狗牙根籽播，每年秋季补播一次多年生黑麦草
3				



中融合纵工程设计有限公司	工程名称	储备地块开放管理工程项目（一：设计）						图 名	项里景区南侧地块设计平面图				工程编号		设计阶段	施工图	专 业	景观/绿化	
	制 图	何明华	设 计	何明华	校 核	蔡理	专业负责人	刘昭文	项目负责人	刘昭文	审 核	姚兰艳	审 定	姚兰艳	比 例	分 示	图 号	JS-01	日 期

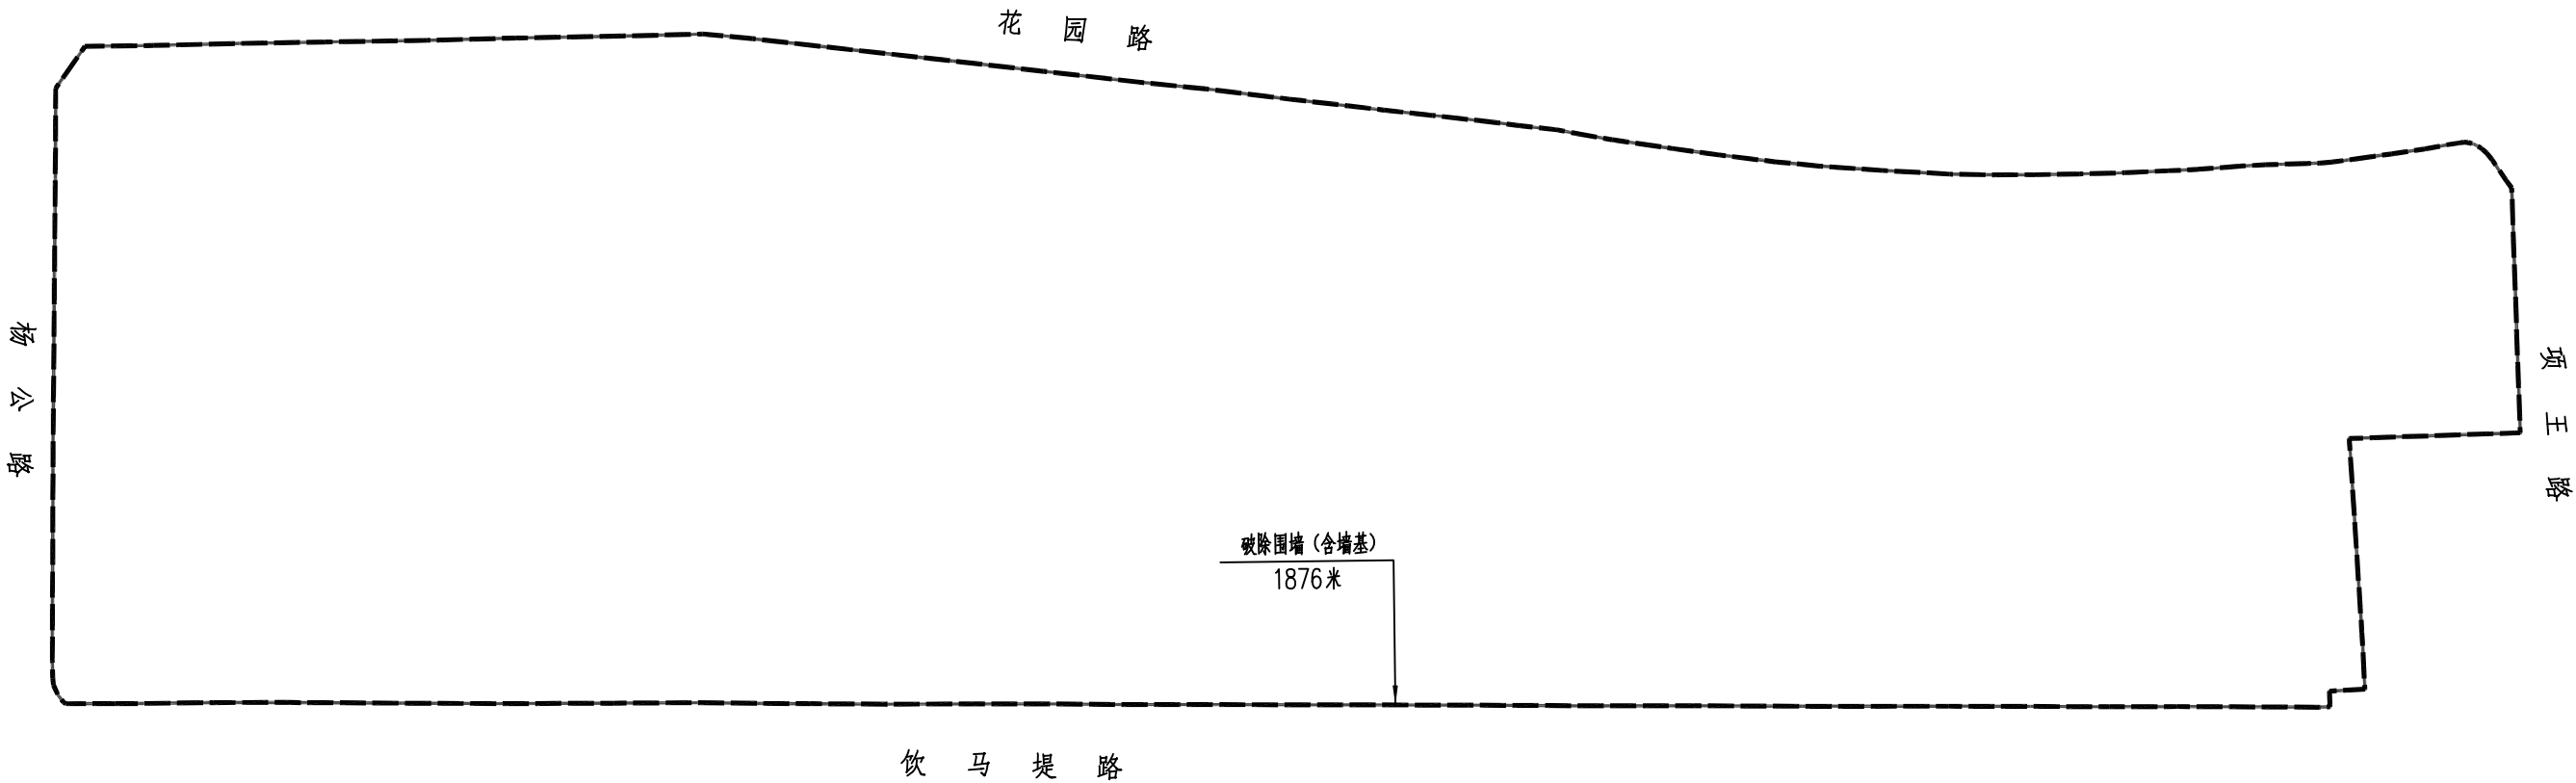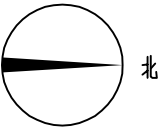

拆除工程量

序号	项 目	单位	数 量	备 注
1	拆除现状砖砌围墙（含墙基）	m	1876	最终工程量以现场实计为准，碎石由施工单位自行处置
2				
3				

中融合纵工程设计有限公司	工程名称	储备地块开放管理工程项目（一：设计）						图 名	项王路南侧地块拆除平面图				工程编号		设计阶段	施工图	专 业	景观/绿化	
	制 图	任鹏	设 计	任鹏	校 核	黎理	专业负责人	刘彤文	项目负责人	刘彤文	审 核	姚兰艳	审 定	姚兰艳	比 例	分示	图 号	JS-02-1	日 期

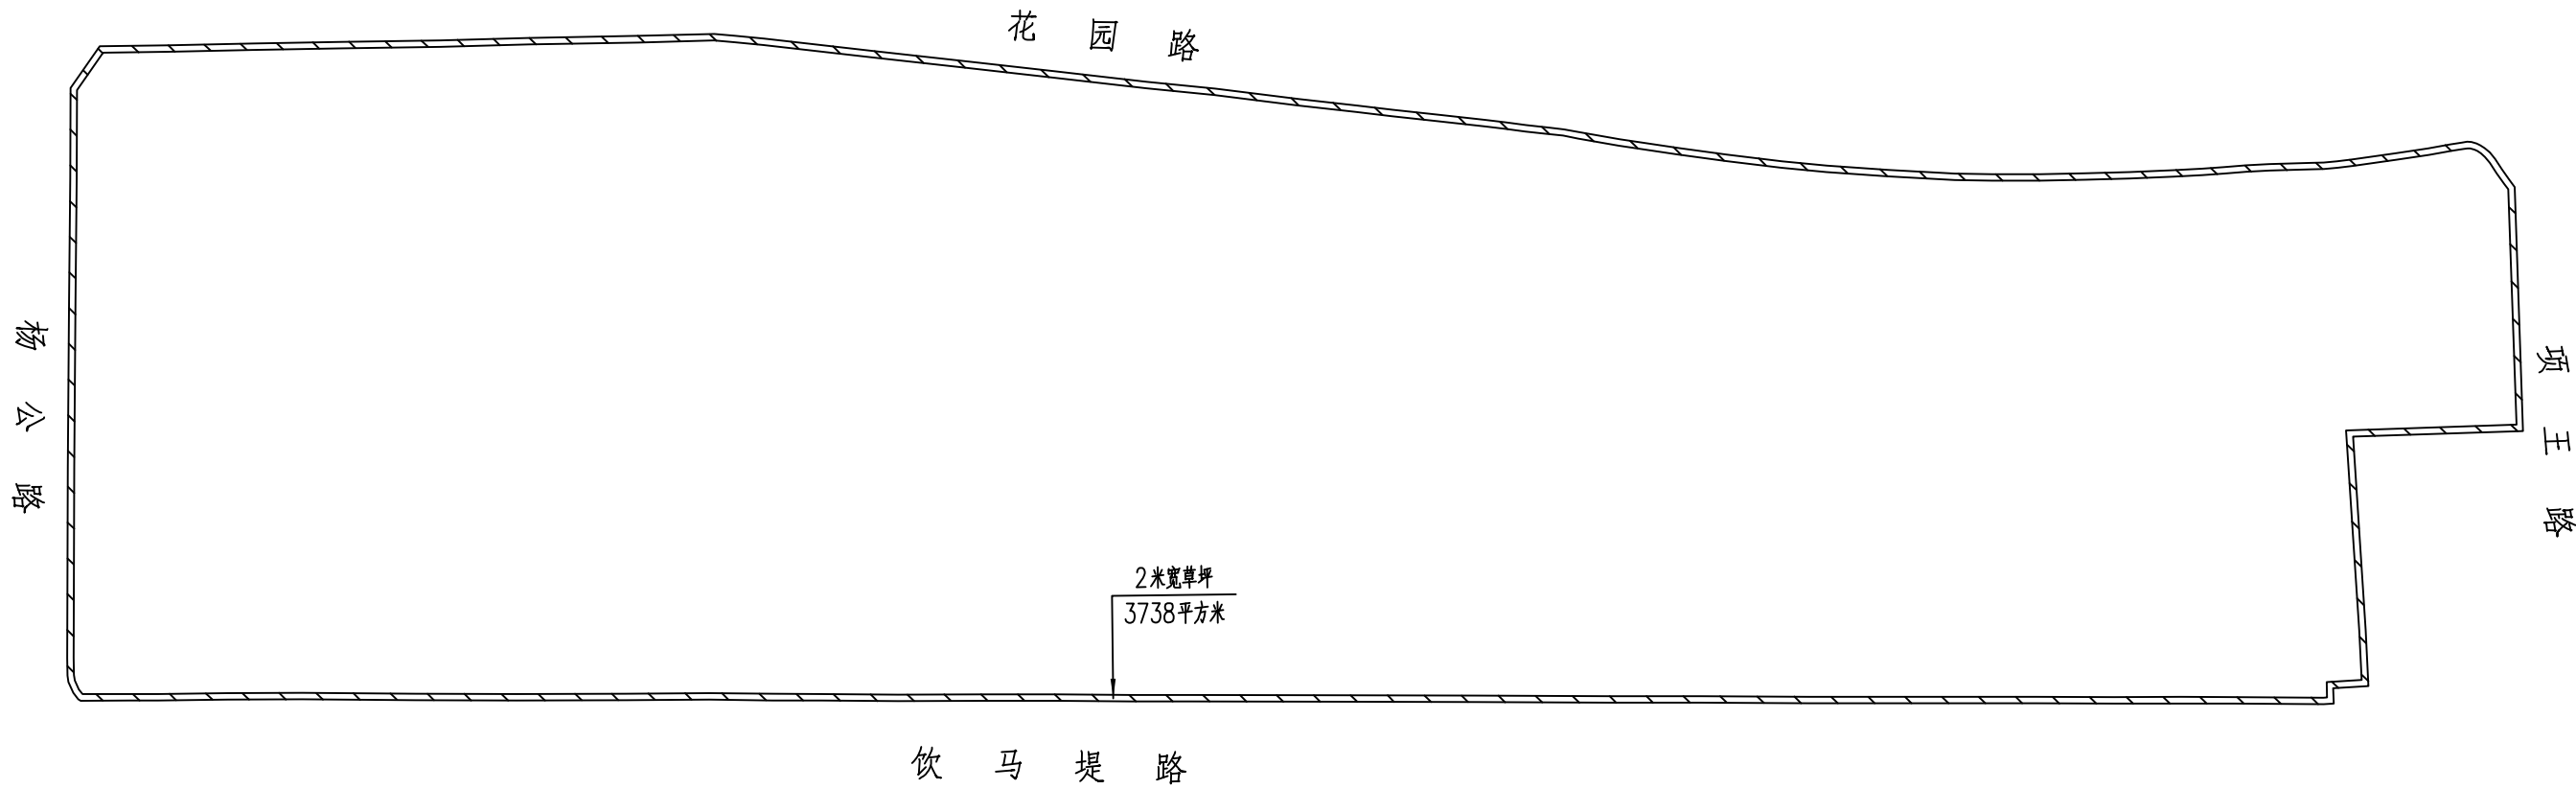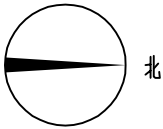

绿化景观工程量

序号	项 目	单位	数 量	备 注
1	地表处理	m²	3738	清理杂草，平整土地
2	草坪	m²	3738	狗牙根籽播，每年秋季补播一次多年生黑麦草
3				

中融合纵工程设计有限公司	工程名称	储备地块开放管理工程项目（一：设计）						图 名	项王路南侧地块设计平面图				工程编号		设计阶段	施工图	专 业	景观/绿化	
	制 图	任鹏宇	设 计	任鹏宇	校 核	董强	专业负责人	刘昭文	项目负责人	刘昭文	审 核	姚兰艳	审 定	姚兰艳	比 例	分示	图 号	JS-02-2	日 期




绿化景观工程量

序号	项 目	单位	数 量	备 注
1	地表处理	m²	246700	清理杂草，平整土地
2	草坪	m²	246700	狗牙根籽播，每年秋季补播一次多年生黑麦草
3	场地内建筑垃圾清运	项	1	最终工程量以现场实际为准，建筑垃圾由施工单位自行处置

中融合纵工程设计有限公司	工程名称	储备地块开放管理工程项目（一：设计）						图 名	运河沿线片区设计平面图				工程编号		设计阶段	施工图	专 业	景观/绿化	
	制 图	何明华	设 计	何明华	校 核	黎理	专业负责人	刘昭文	项目负责人	刘昭文	审 核	姚兰艳	审 定	姚兰艳	比 例	分 示	图 号	JS-03	日 期

宿 城 区 附 小 幼 儿 园

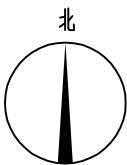

院
医
楼
鼓

草坪.16800

幸
福
南
路

卫 生 路

绿化景观工程量

序号	项 目	单位	数 量	备 注
1	草坪	m²	16800	狗牙根籽播，每年秋季补播一次多年生黑麦草
2				
3				

中融合纵工程设计有限公司

工程名称	储备地块开放管理工程项目（一：设计）						图 名	师范附小周边地块设计平面图				工程编号		设计阶段	施工图	专 业	景观/绿化		
制 图	任鹏宇	设 计	任鹏宇	校 核	裴强	专业负责人	刘昭文	项目负责人	刘昭文	审 核	姚兰艳	审 定	姚兰艳	比 例	分 示	图 号	JS-04	日 期	2025.05