



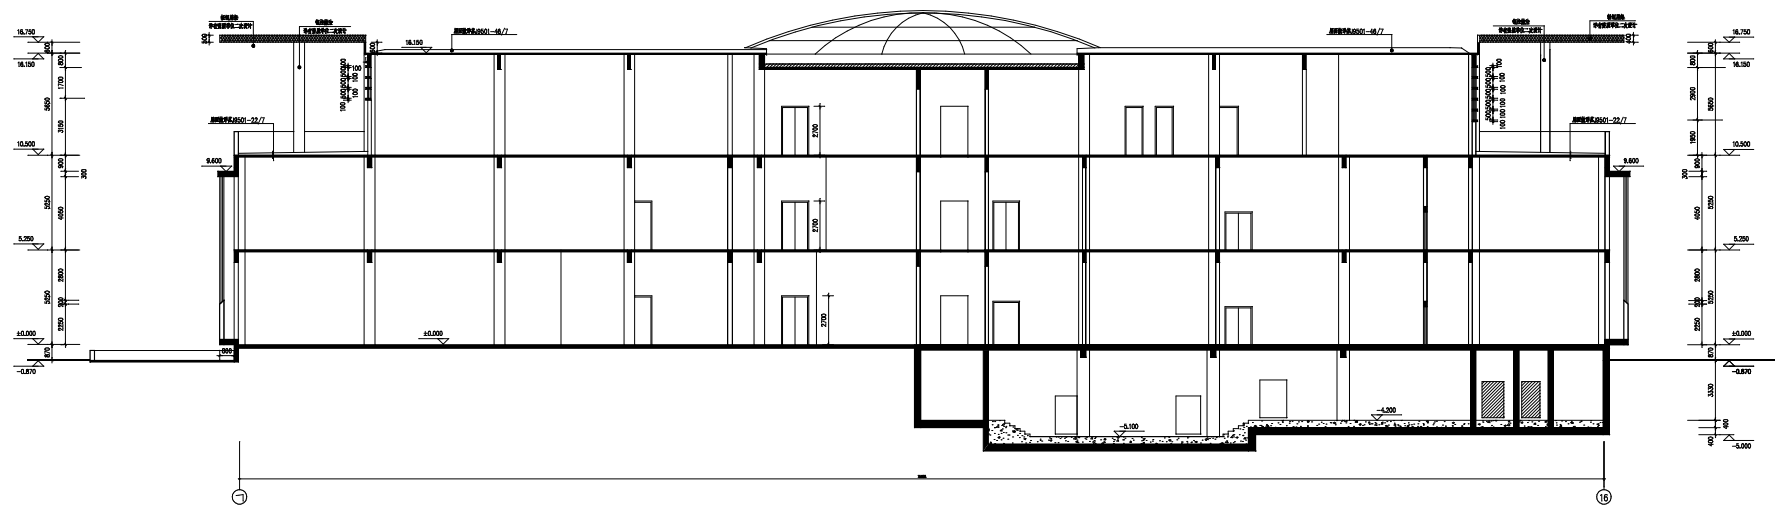


A-A 剖面图1:100

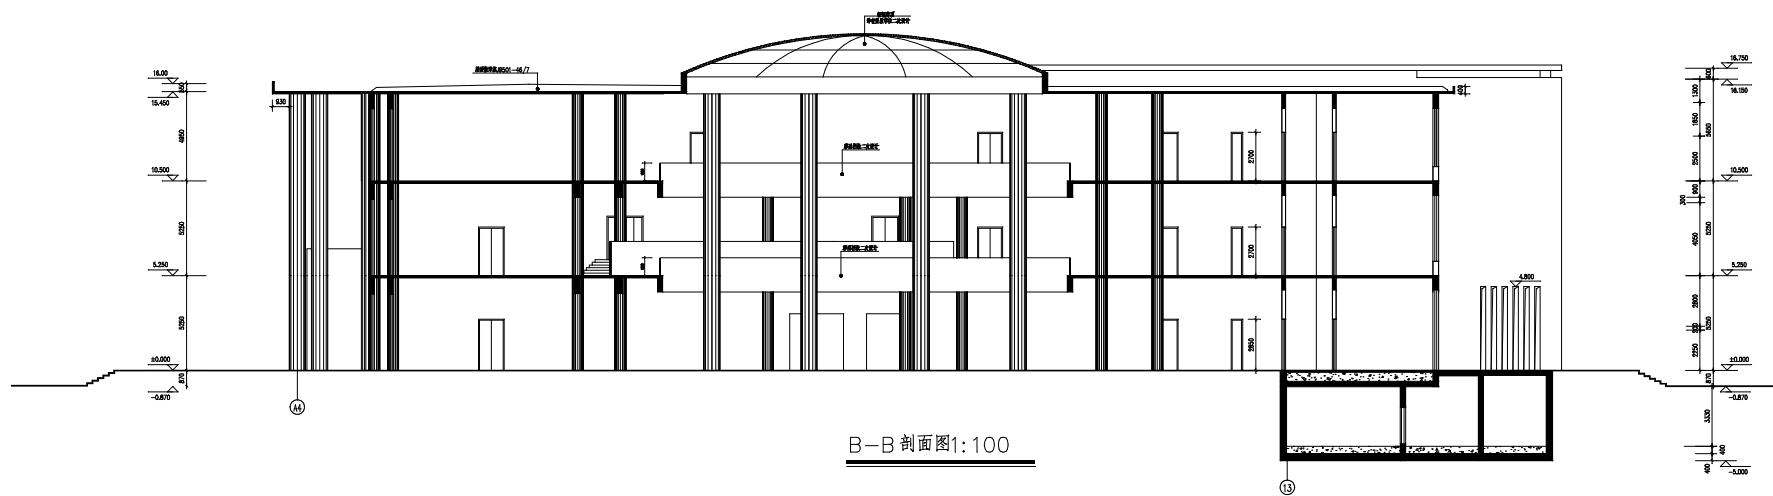

B-B 剖面图1:100



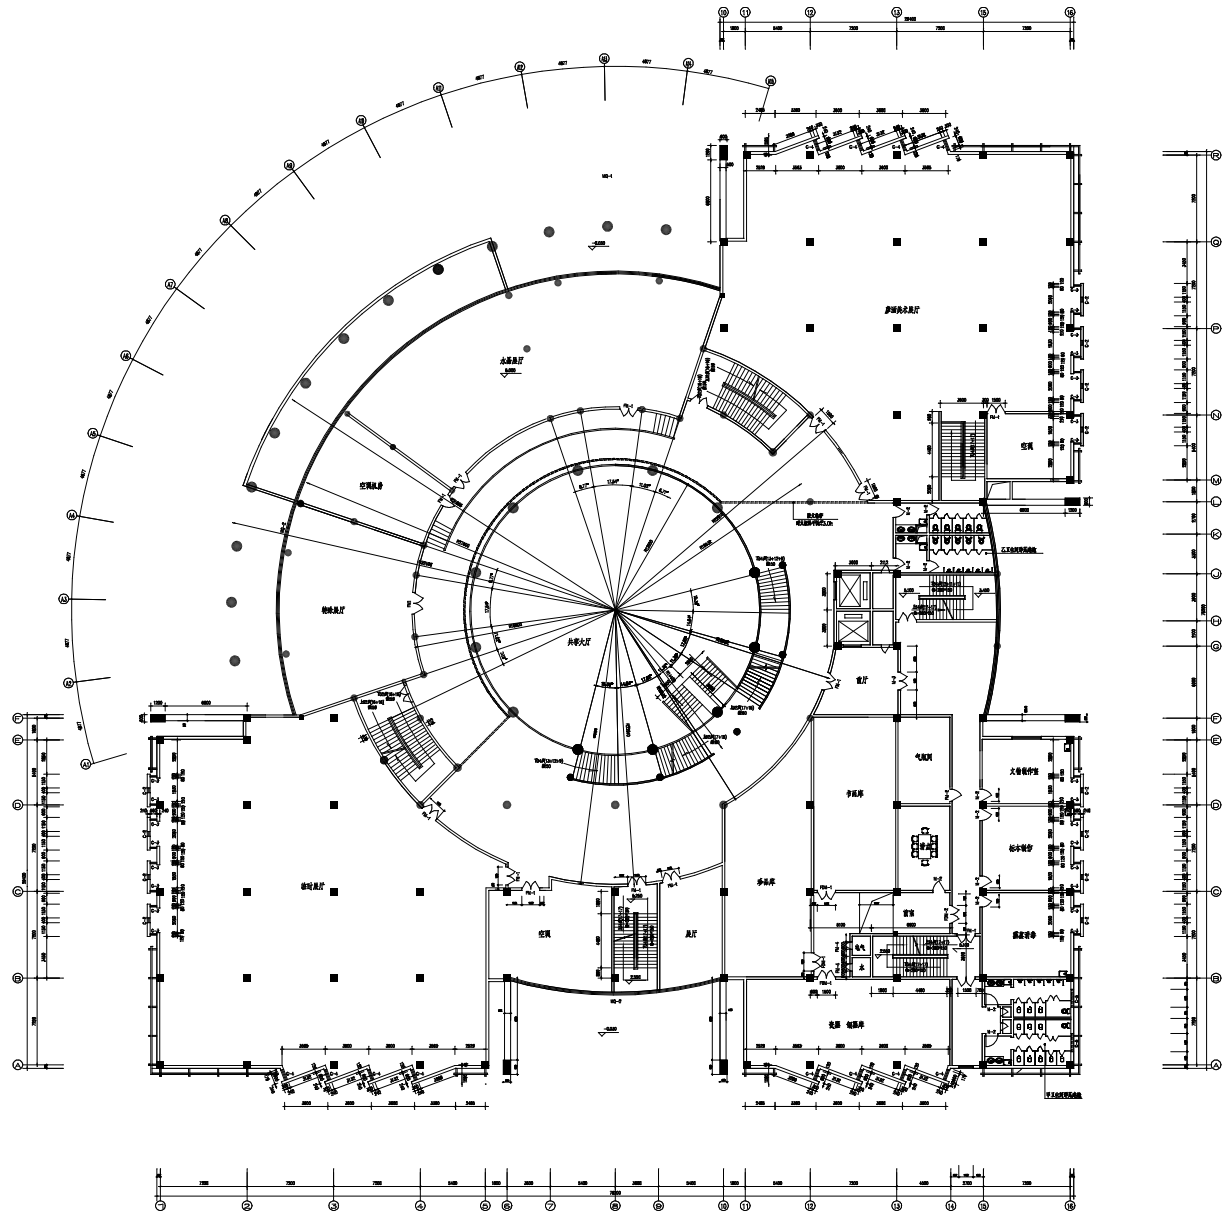

二层平面1:150

