至1.8M高；二层100高地砖踢脚线；

：2.4 M高，所有卫生间、洗衣房、淋浴间粘贴高度至吊顶；

贴至1.8M高

青花岗岩防滑地面（选样）

购成品
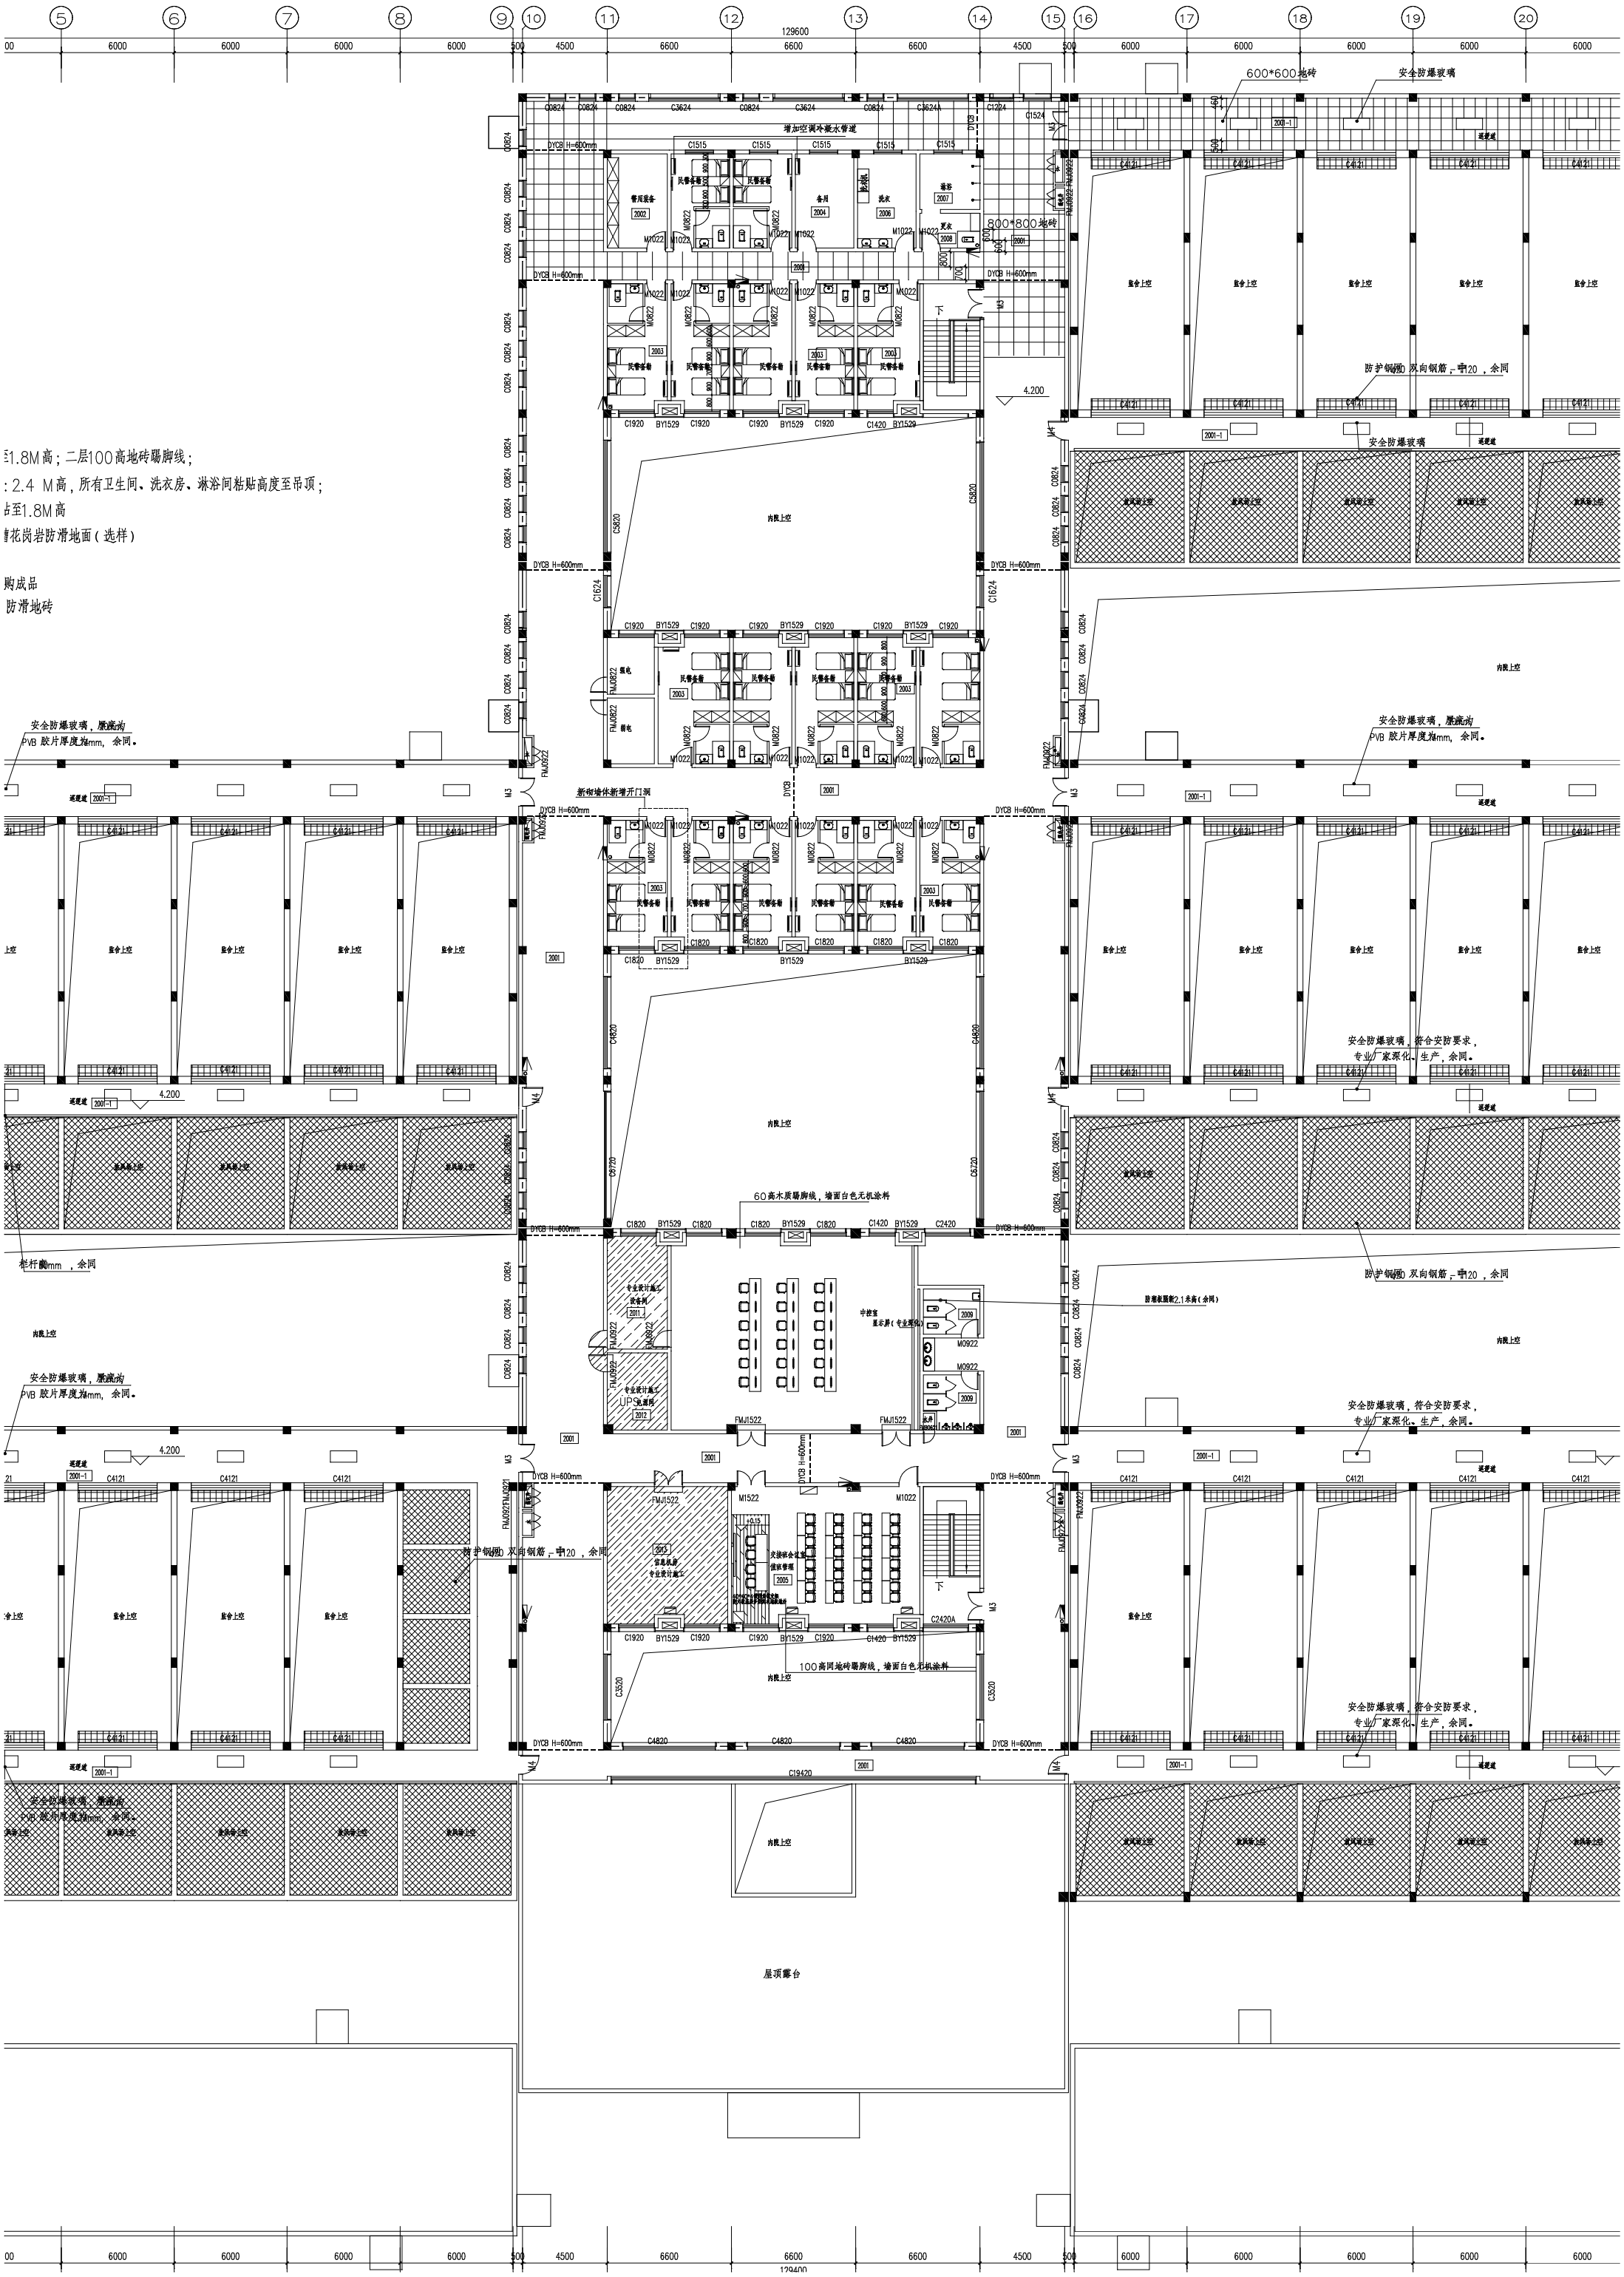
防滑地砖